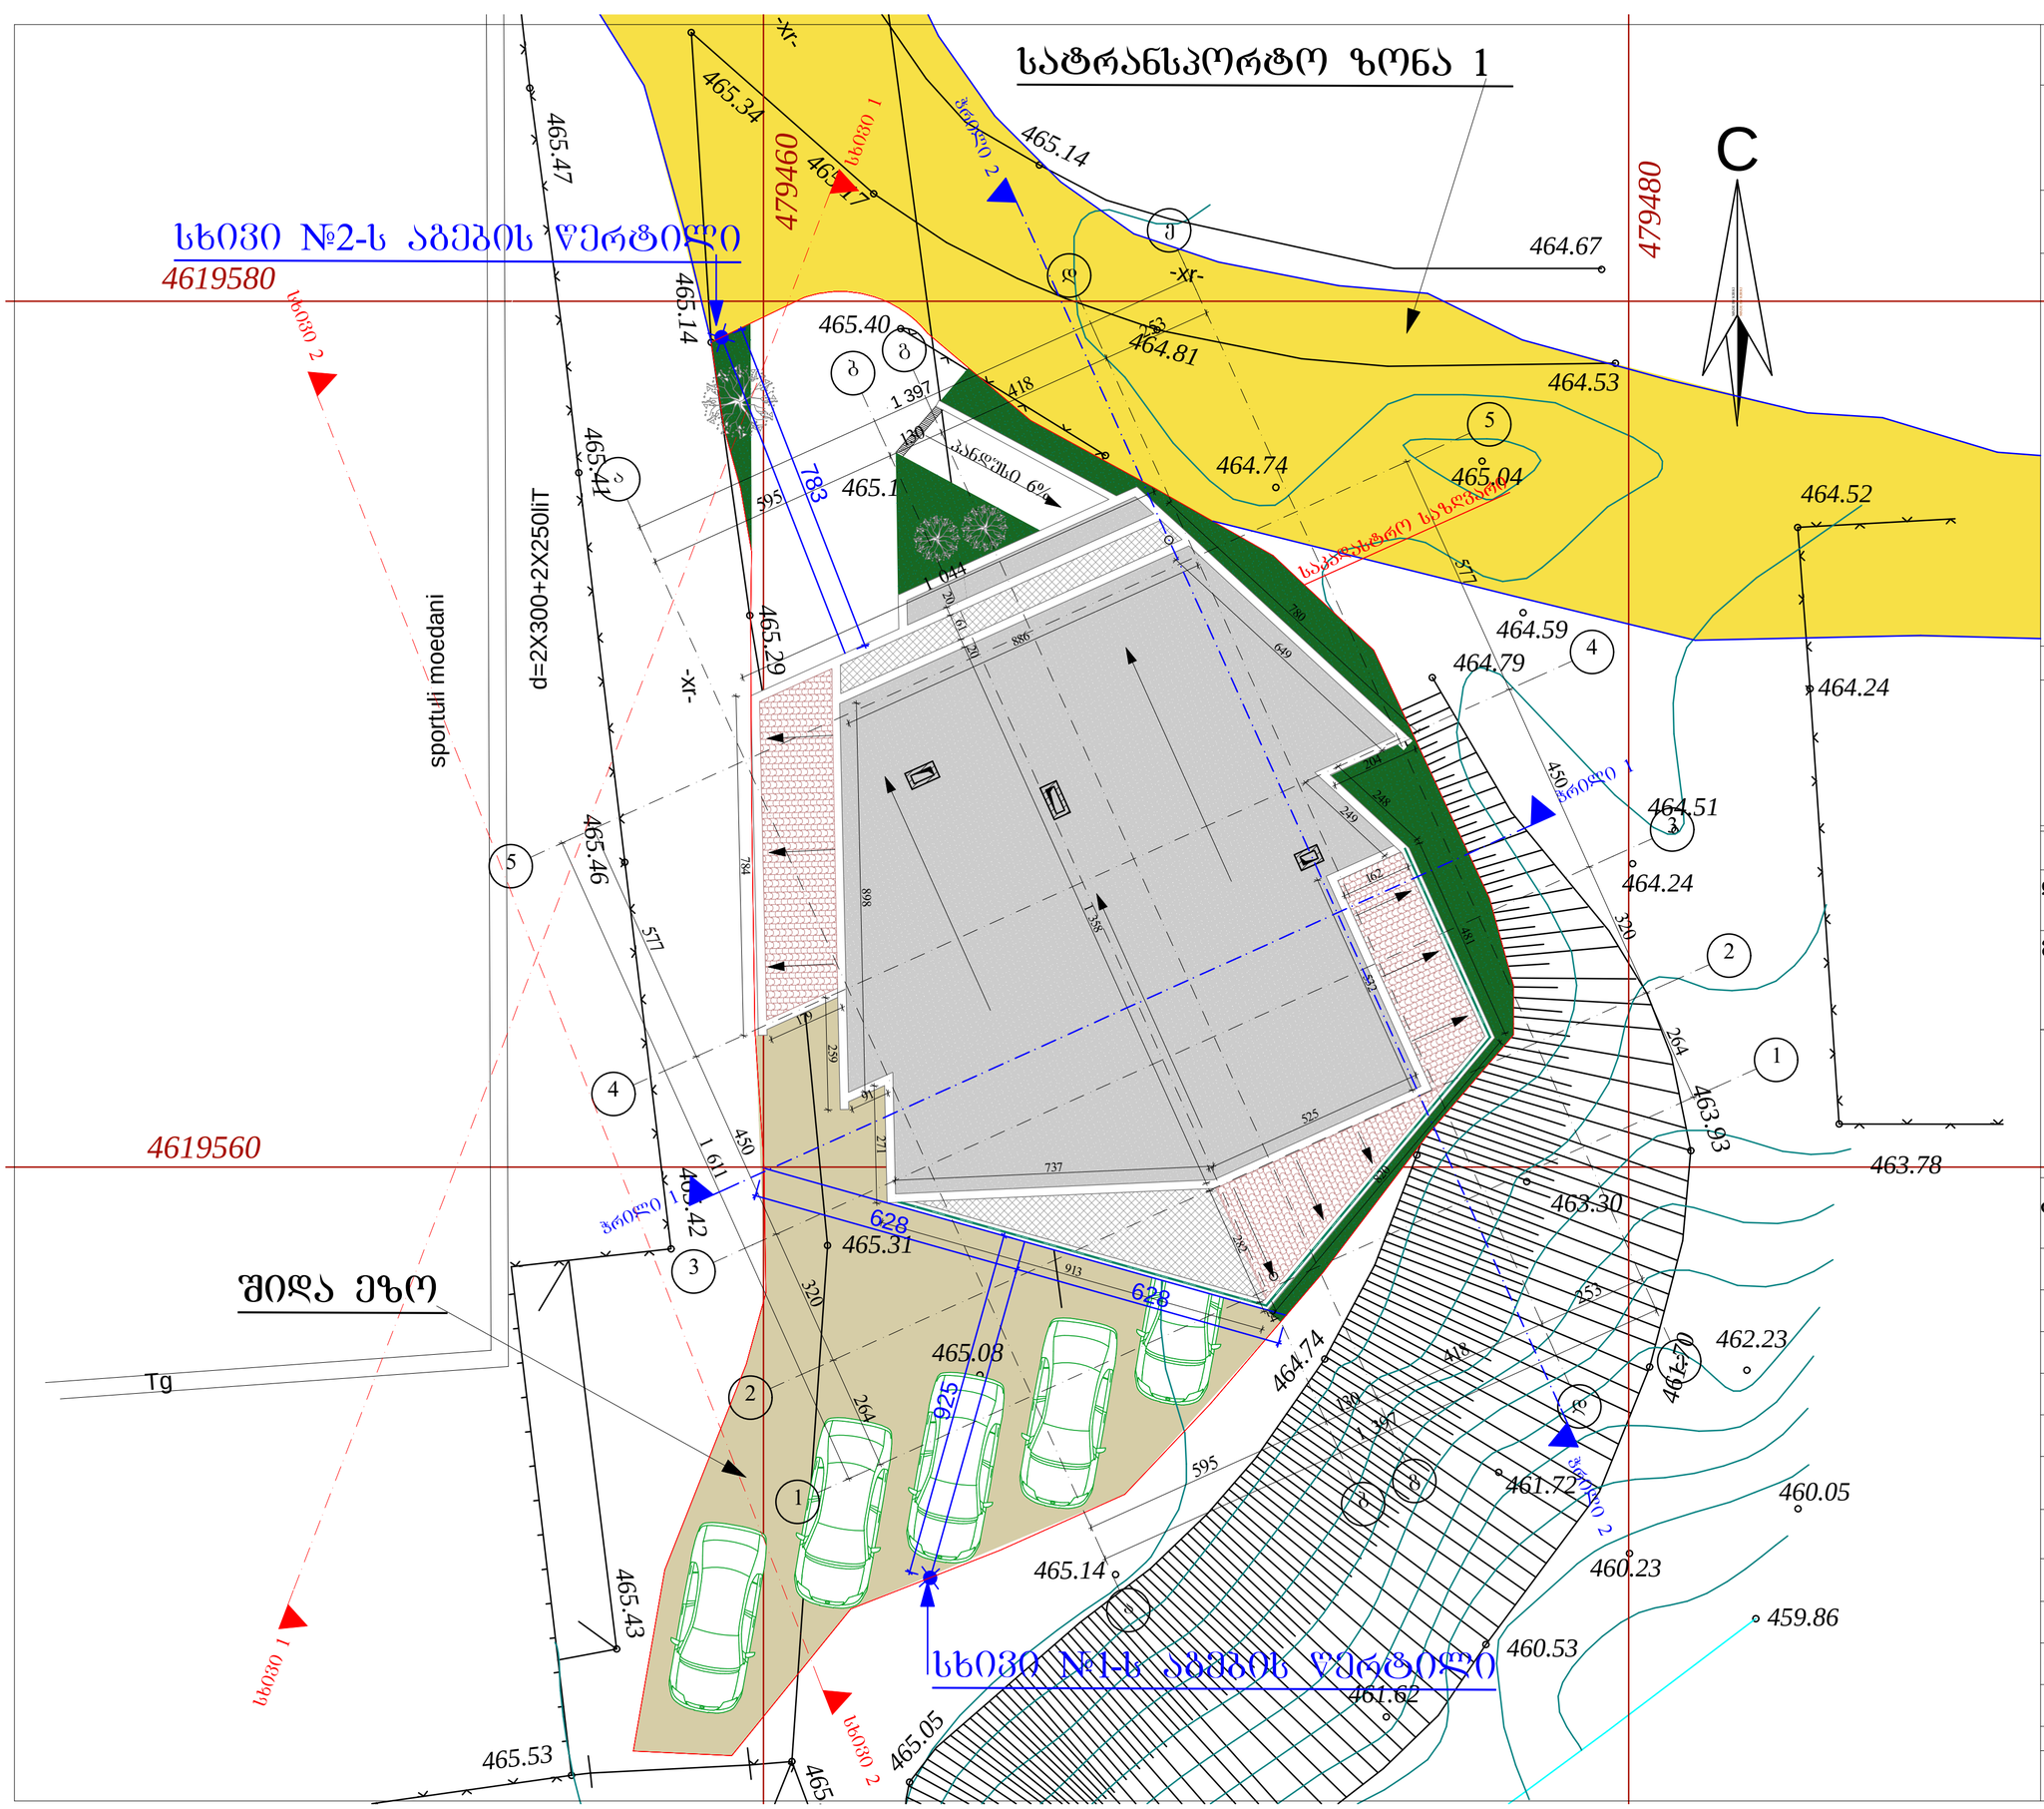

ფორმატი	ფაილის სახელი
A2	სიმაღლის განმსაზღვრელი სქემა.

არქიტექტურული ნაწილი

შენიშვნა:

პირობითი ნიშნები:

- საკვანძილაციო შახტა
- წყალშემკრები მილი

დამკვეთი: მოქ. ამმარ იასირ საბრი ალმარზუქ

მისამართი: ქ. თბილისი. დელისის ქ. №9-ის მიმდებარე ნაკვეთი №7/58

დაკვეთა: მრავალბინიანი საცხოვრებელი საოფისე-კომერციული დანიშნულების ფართით

თანამდებობა	გვარი	ხელმოწერა	თარიღი
დირექტორი	გ. გოგრიჭიანი		
მთ.არქიტექ.	გ. გოგრიჭიანი		
თანაავტორი	თ. ფიფია		
დაამუშავა	თ. ფიფია		
შეამოწმა	გ. გოგრიჭიანი		

შ.პ.ს. "კაზა პროექტი"

ქ. თბილისი ერისთავის ქუჩა №3

დაკვეთა:	2	
თარიღი:	26/03/2015	
მასშტაბი:	1:100	

სტადია	ფურცელი	ფურც. რაოდ.

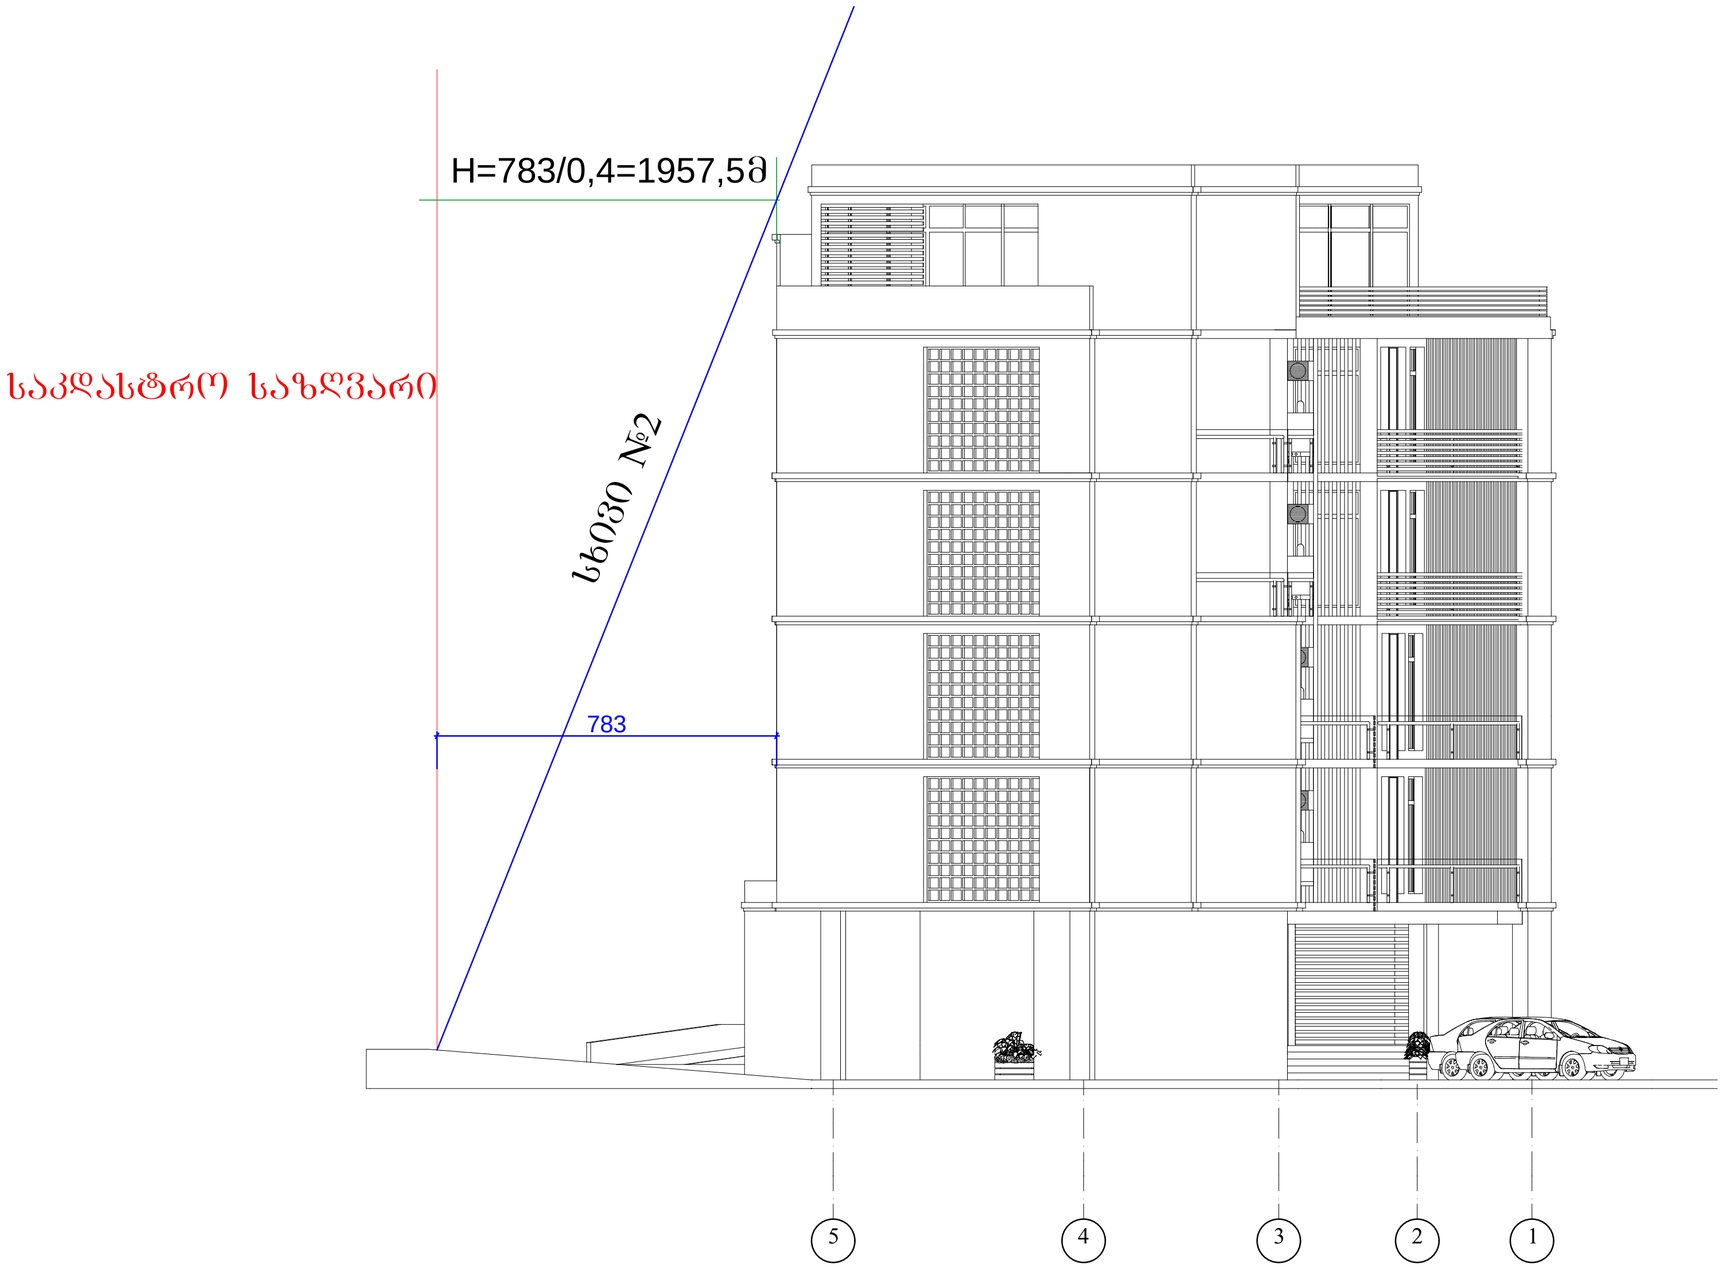

ფორმატი	ფაილის სახელი
A2	*სიმაღლის განმსაზღვრელი სქემა.*

არქიტექტურული ნაწილი

შენიშვნა:

პირობითი ნიშნები:

— საფენტილაციო შახტა

— წყალშემკრები მილი

დამკვეთი:	მოქ. ამმარ იასირ საბრი ალმარზუქ
მისამართი:	ქ. თბილისი. დელისის ქ. №9-ის მიმდებარე ნაკვეთი №7/58
დაკვეთა:	მრავალბინიანი საცხოვრებელი საოფისე-კომერციული დანიშნულების ფართით

თანამდებობა	გვარი	ხელმოწერა	თარიღი
დირექტორი	გ. გოგრიჭიანი		
მთ.არქიტექ.	გ. გოგრიჭიანი		
თანაავტორი	თ. ფიფია		
დაამუშავა	თ. ფიფია		
შეამოწმა	გ. გოგრიჭიანი		

შ.პ.ს. "კახა პროექტი"

ქ. თბილისი ერისთავის ქუჩა №3

დაკვეთა:	2
თარიღი:	26/03/2015
მასშტაბი:	1:100

სტადია	ფურცელი	ფურც. რაოდ.

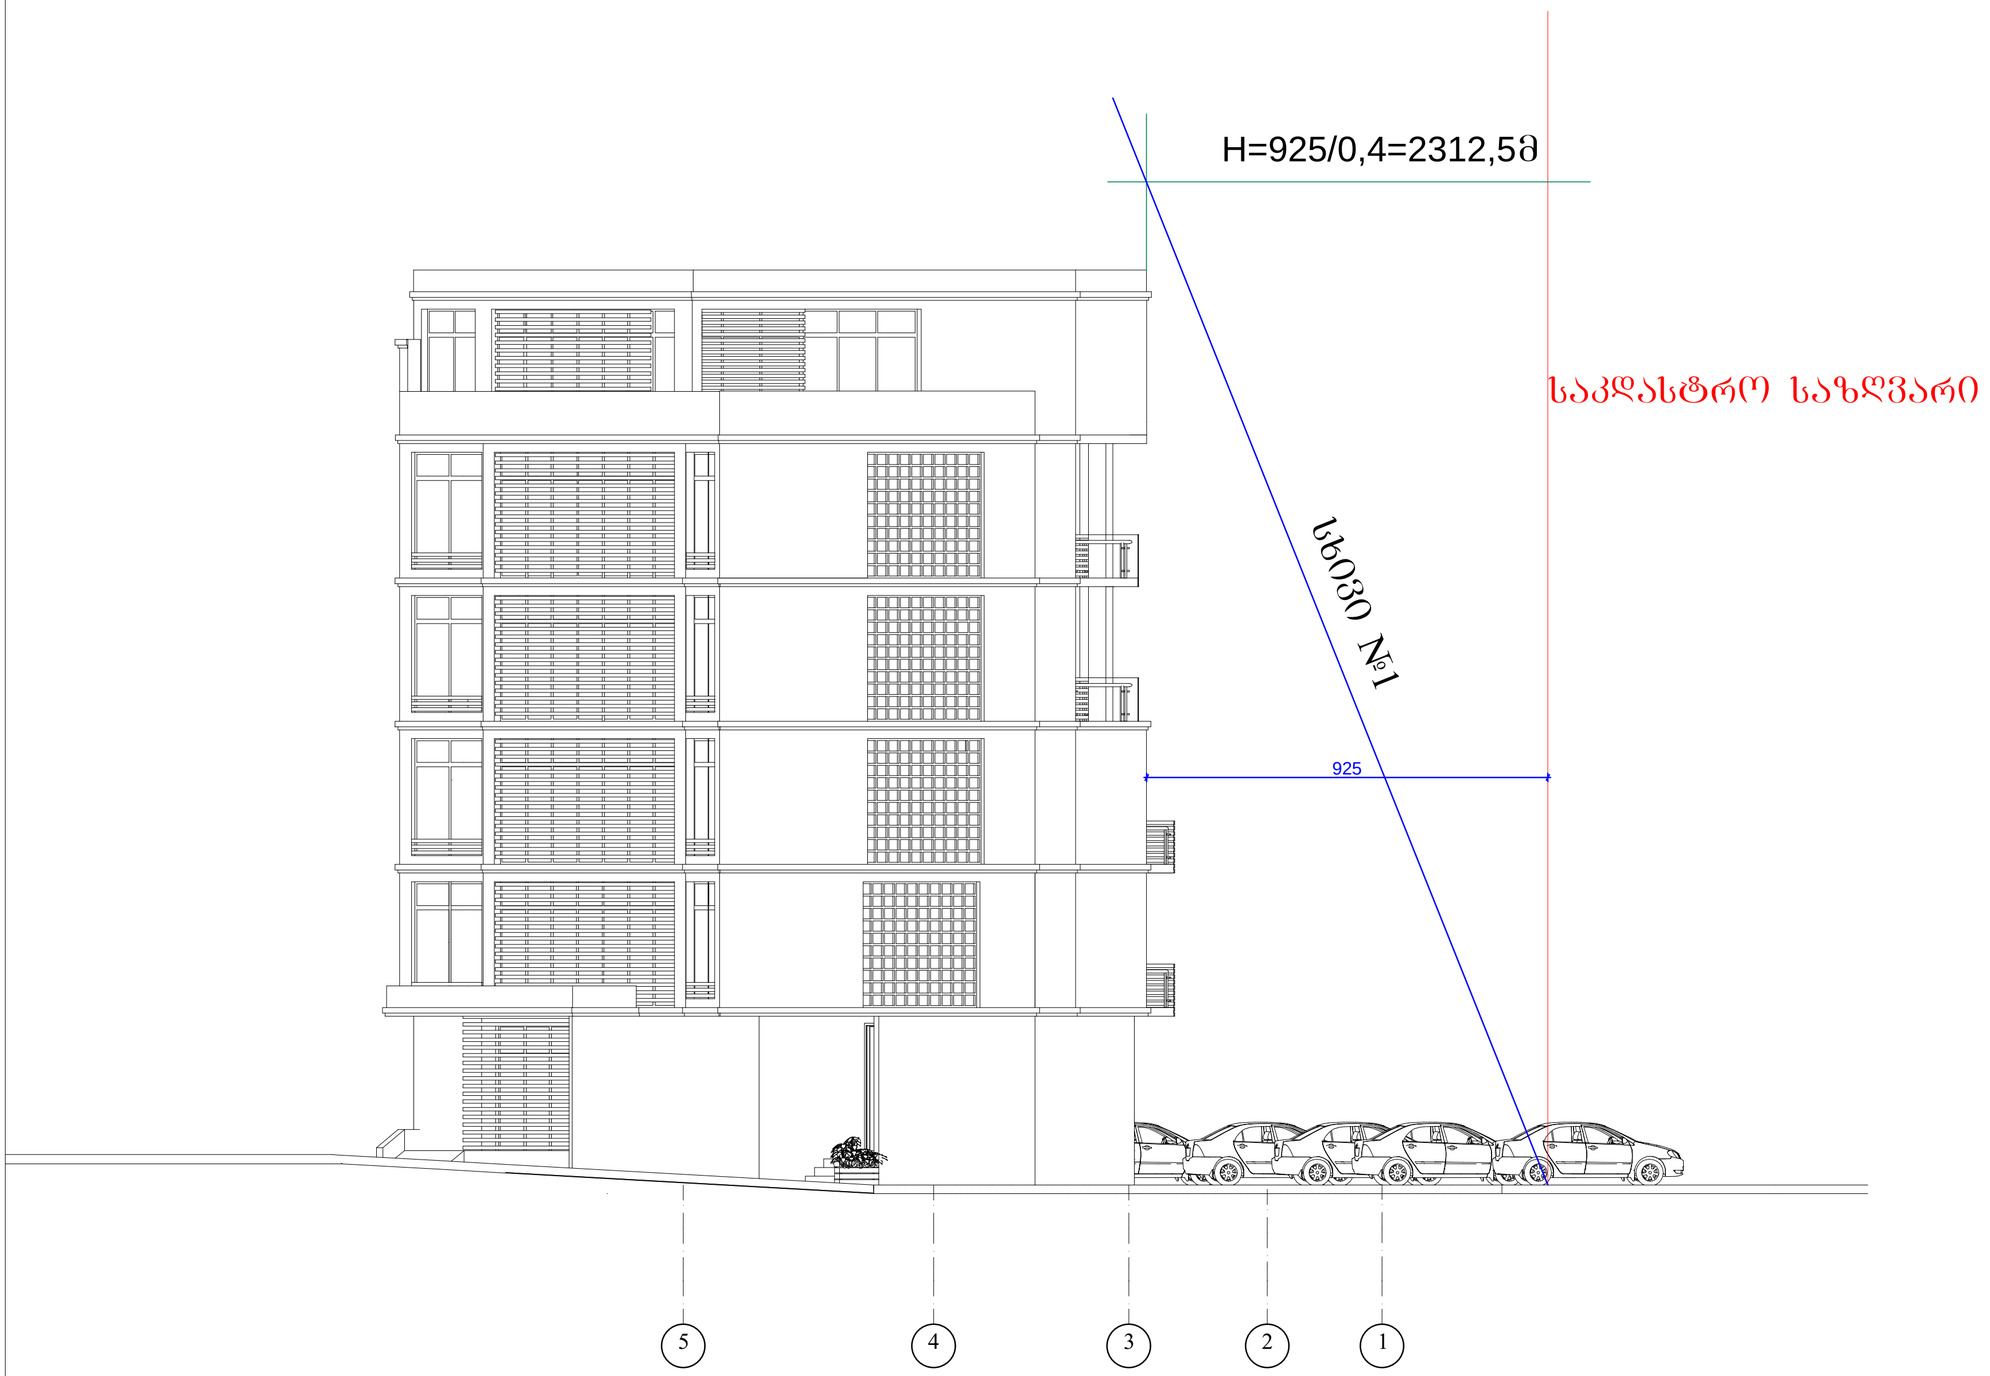

ფორმატი	ფაილის სახელი
A2	*სიმაღლის განმსაზღვრელი სქემა.*

არქიტექტურული ნაწილი

შენიშვნა:

პირობითი ნიშნები:

— საფენტილაციო შახტა

— წყალშემკრები მილი

დამკვეთი: მოქ. ამმარ იასირ საბრი ალმარზუქ

მისამართი: ქ. თბილისი. დელისის ქ. №9-ის მიმდებარე ნაკვეთი №7/58

დაკვეთა: მრავალბინიანი საცხოვრებელი საოფისე-კომერციული დანიშნულების ფართით

თანამდებობა	გვარი	ხელმოწერა	თარიღი
დირექტორი	გ. გოგრიჭიანი		
მთ.არქიტექ.	გ. გოგრიჭიანი		
თანაავტორი	თ. ფიფია		
დაამუშავა	თ. ფიფია		
შეამოწმა	გ. გოგრიჭიანი		

შ.პ.ს. "კაზა პროექტი"

ქ. თბილისი ერისთავის ქუჩა №3

დაკვეთა:	2	
თარიღი:	26/03/2015	
მასშტაბი:	1:100	

სტადია	ფურცელი	ფურც. რაოდ.