სიტუაციური გეგმა

საპროექტო შენობა

ულიანოვკის ქუჩა

№75 №73 №71 №69 №67 №65 №61

ალმაშენებლის გამზირი

მრავალფუნქციური კომპლექსი
ალმაშენებლის გამზირზე



სიტუაციური გეგმ,ა

109° architect
თენგიზ აბულაძის ქ.21
თბილისი, აბულაძის ქ. 21 ტ(995 32) 25 81 03 / 25 81 04

თანამდებობა	სახელი,გვარი	ხელმოწერა
პრ.ხელმძღვან.	გ.აბულაძე	
მთ.არქიტექტორი	თ. კვანტალიანი	
არქიტექტორი	ქ. ჟანტურია	

თარიღი	ფურცლის №	ფ. რაოდენობა
1/03/ 2015		

მრავალფუნქციური კომპლექსი
აღმაშენებლის გამზირზე



1. საპროექტო შენობა
2. ეზო
3. გამწვანებული ეზო

გენგეგმა მ.1:500

109°
architect
თენგიზ აბულაძის ქ.21
თბილისი, აბულაძის ქ.21 ტ(995 32) 25 81 03 / 25 81 04

თანამდებობა	სახელი,გვარი	ხელმოწერა
პრ.ხელმძღვან.	გ.აგულაძე	
მთ.არქიტექტორი	თ. კვანტალიანი	
არქიტექტორი	ქ. ჟანტურია	
თარიღი	ფურცლის №	ფ. რაოდენობა
1/03/ 2015		

საქართველოს

ქ. თბილისის მერია

სსიპ თბილისის არქიტექტურის სამსახური

ქ. თბილისი, დავით აღმაშენებლის გამზირი №67, 1604 კვ.მ არასასოფლო-სამეურნეო დანიშნულების მიწის ნაკვეთის

ბ ე ბ მ ა

საფუძველი:

სამსახურის უფროსი

/ბ. გოგოლაშვილი /.


სიტუაციური სქემა

მ. 1:2000



ქალაქგეგმარების განყოფილება

განყოფილების უფროსი:		ნ. გვენცაძე
მთავარი სპეციალისტი:		
საინვესტიციო განყოფილება		
განყოფილების უფროსი:		
მთავარი სპეციალისტი:		
მიწის ნაკვეთის ფუნქცია და ქალაქმშენებლობითი პირობების პარამეტრები		

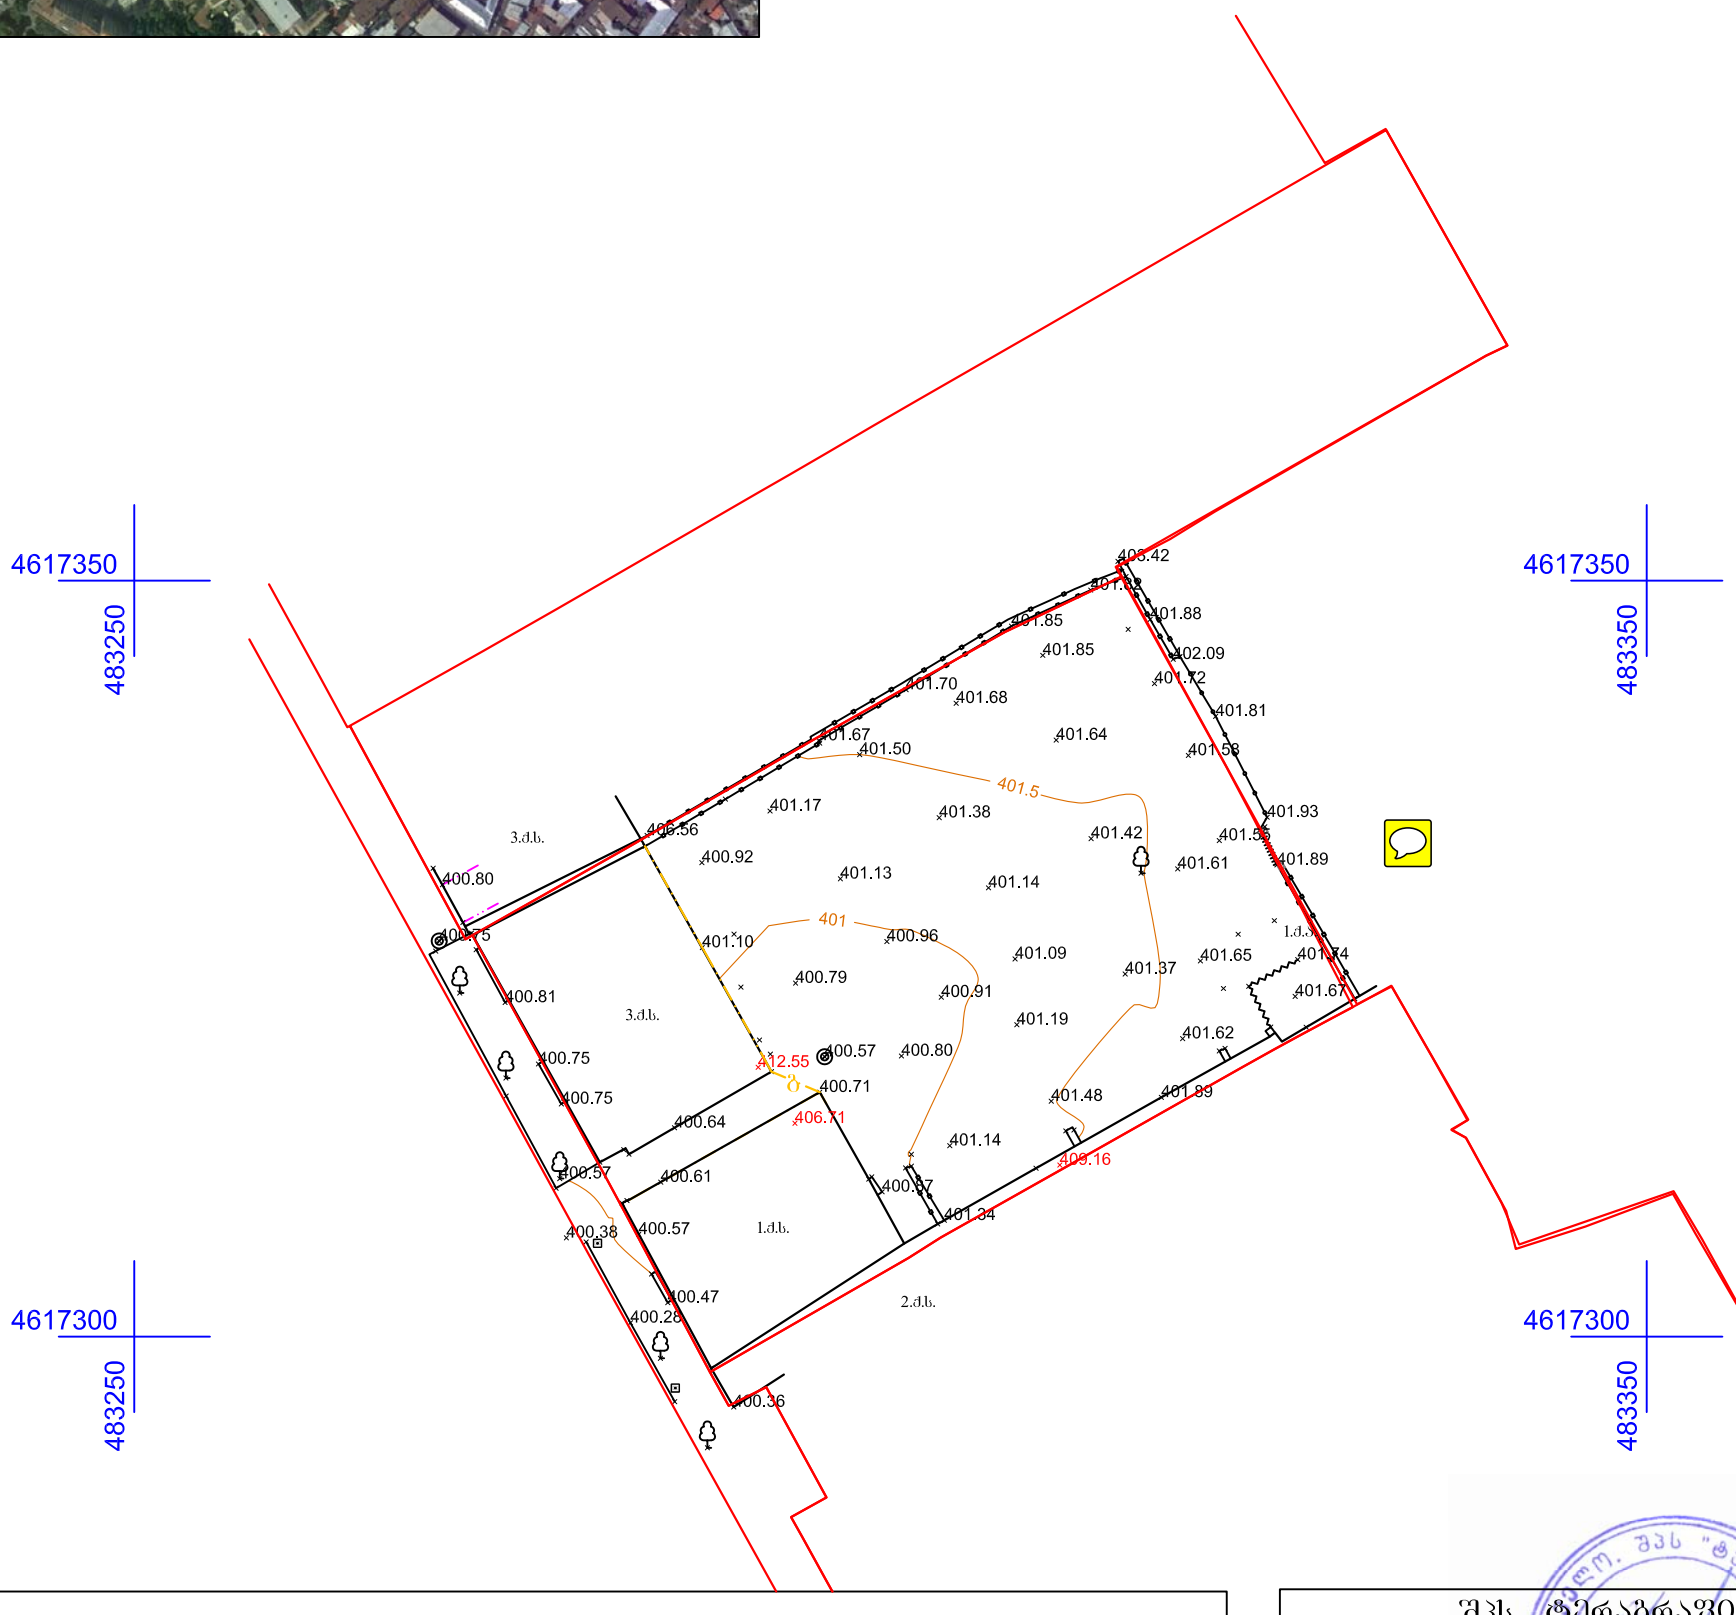

პირობითი აღნიშვნები

ძ.ს. შენობა

კოლონა

აბურის ღობე

ჭიშკარი

ნაკვეთის საზღვარი

არკა

ბუნებრივი არხი

ხის ღობე

სეტკის ღობე

სამეთვალყურეო ჭა

ელ. ბოძი

409.16 შენობის სიმაღლე

ხეები

UTM- საერთაშორისო

შპს „ტერაგრაფიკი“		
დირექტორი		შ. ფხაკაძე
კომპიუტერული უზრუნველყოფა		ი. თალაკვაძე
აზომვა შეასრულა		რ. ბაჩილავა
დამკვეთი		ლ. ვაჩნაძე
მასშტაბი 1:500		12.03.2015