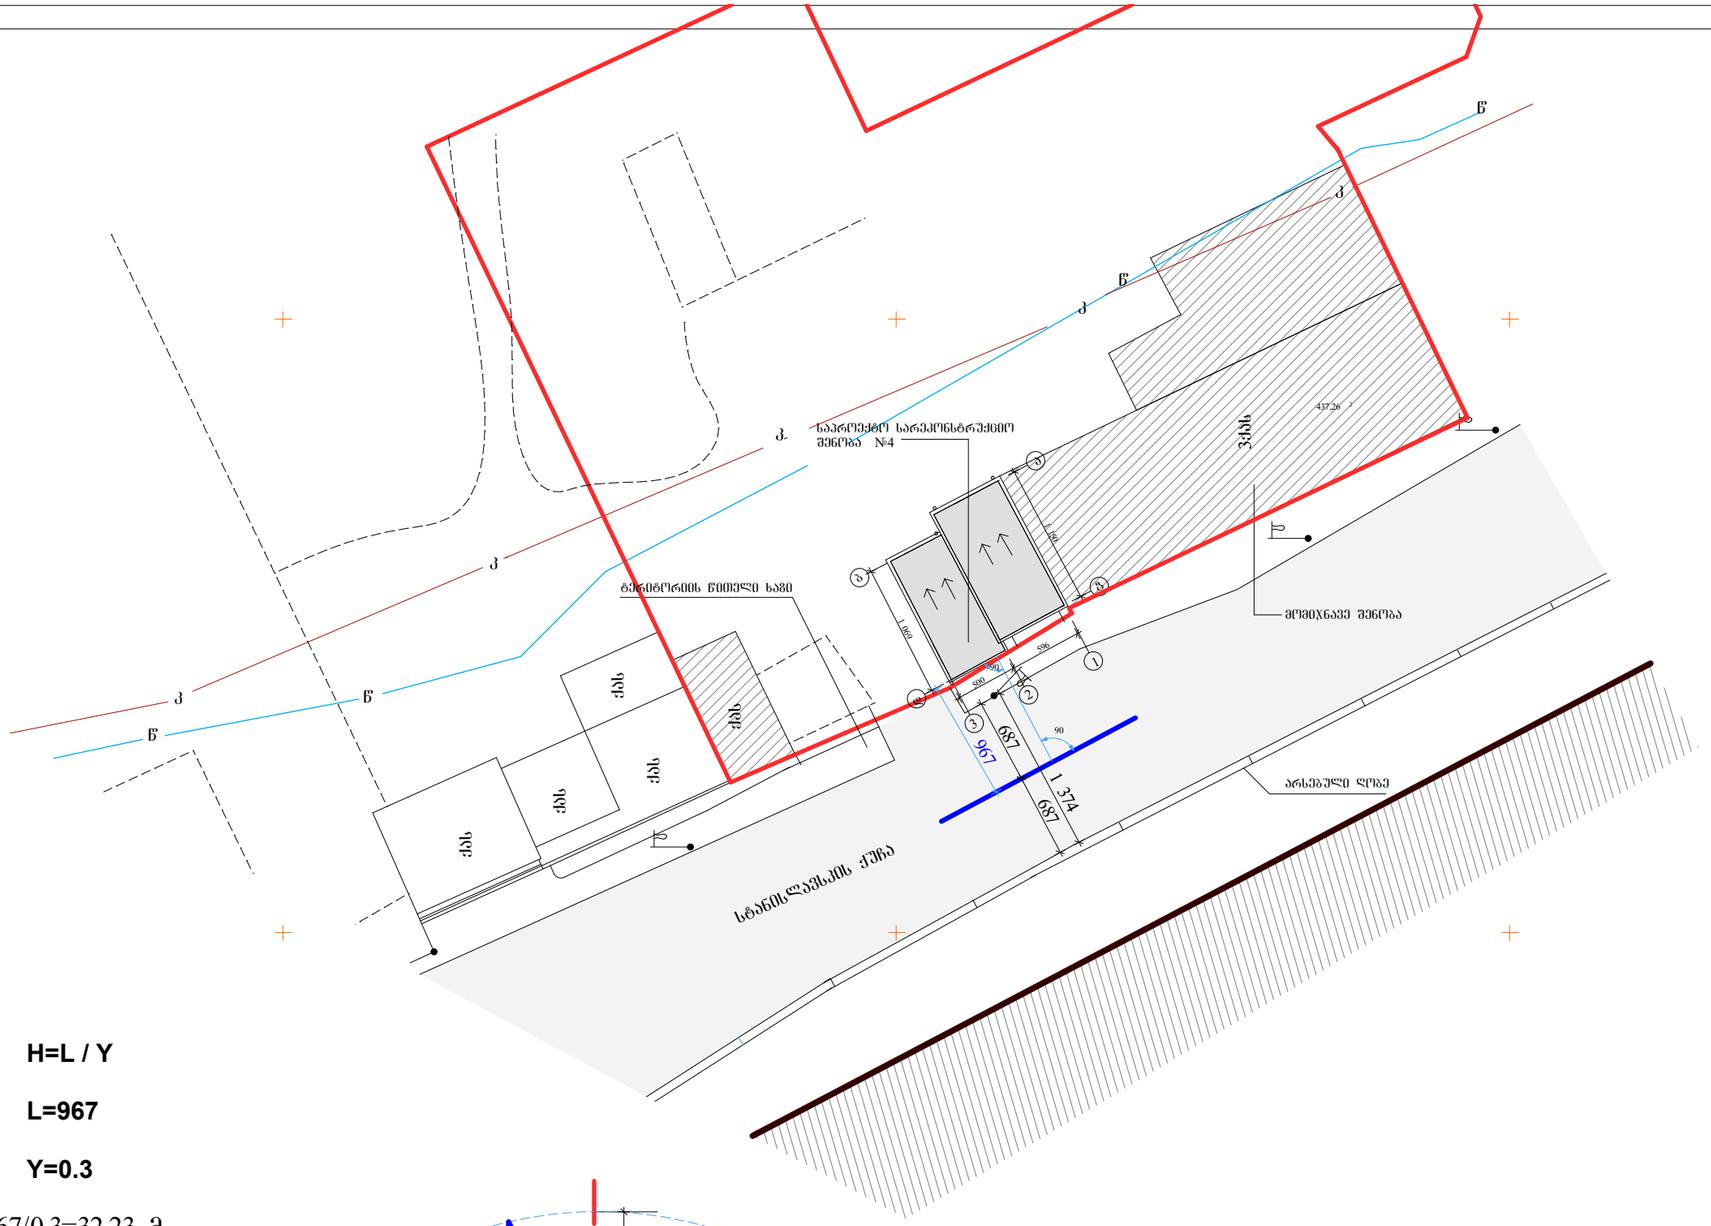

1 069

500

596

1 150

735

1

374

687

687

967

687 687

1 374

967

1 102

3223

273

r 3223

90°

90°

437,26 2

w

w

w

w

k

k

k

k

k

stanislavskis ქუჩა

qas

qas

qas
qas

3qas

qas

b

d

1

2

3

a

g

მომიჯნავე შენობა

საპროექტო სარეკონსტრუქციო
შენობა N#4

ტერიტორიის წითელი ხაზი

დამკვეთი

მისამართი

თანამდებობა გვარი თარიღი

დაამუშავა

მთ. არქიტექტორი

მასშტაბი

თარიღი

სტადია ფურცელი ფურცლები

ფორმატი

თბილისი 2011 წ.

დაკვეთა # 01/004

ფაილის სახელი

პირობითი ნიშნები:

შენიშვნები:

f-0/1

ხელმოწერა

f-

დ.დემეტრაძე

დ.დემეტრაძე

stanislavskis q. #12

ნუცუბიძის პლ. III_I_15_59

არქიტექტურული ნაწილი

არქიტექტორ
დემეტრაძის
studia

შპს "ememji-2008"

ადმინისტრაციული შენობის
ფასადების რეკონსტრუქცია

შენობის სიმაღლის
განსაზღვრა

stanislavskis .q

არსებული შენობის/საპროექტო/
ტერიტორიის წითელი ხაზი

საპროექტო სარეკონსტრუქციო
შენობა N#4

არსებული ღობე

არსებული ღობე

H=L / Y

L=967

Y=0.3

9.67/0.3=32.23 m.