saqarTvelos

q. Tbilisis meria

ssip Tbilisis arqiteqturis samsaxuri

q. Tbilisi, g. Wanturias quCa #10-Si mdebare, kerZo sakuTrebaSi daregistrirebuli 1760 kv.m arasasofl o-sameurneo daniSnulebis miwis nakveTis gegma


samsaxuris ufrosi

/g. gogolaSvili /.

safuZveli:

situaciuri sqema m. 1:2000

qalaqgegmarebis ganyofileba		
ganyofilebis ufrosi:		n. gvencaZe
mTavari specialisti:		
sainvesticio ganyofileba		
ganyofilebis ufrosi:		
mTavari specialisti:		
miwis nakveTis funqcia da qalaqmSeneblobiTi pirobebis parametrebi		

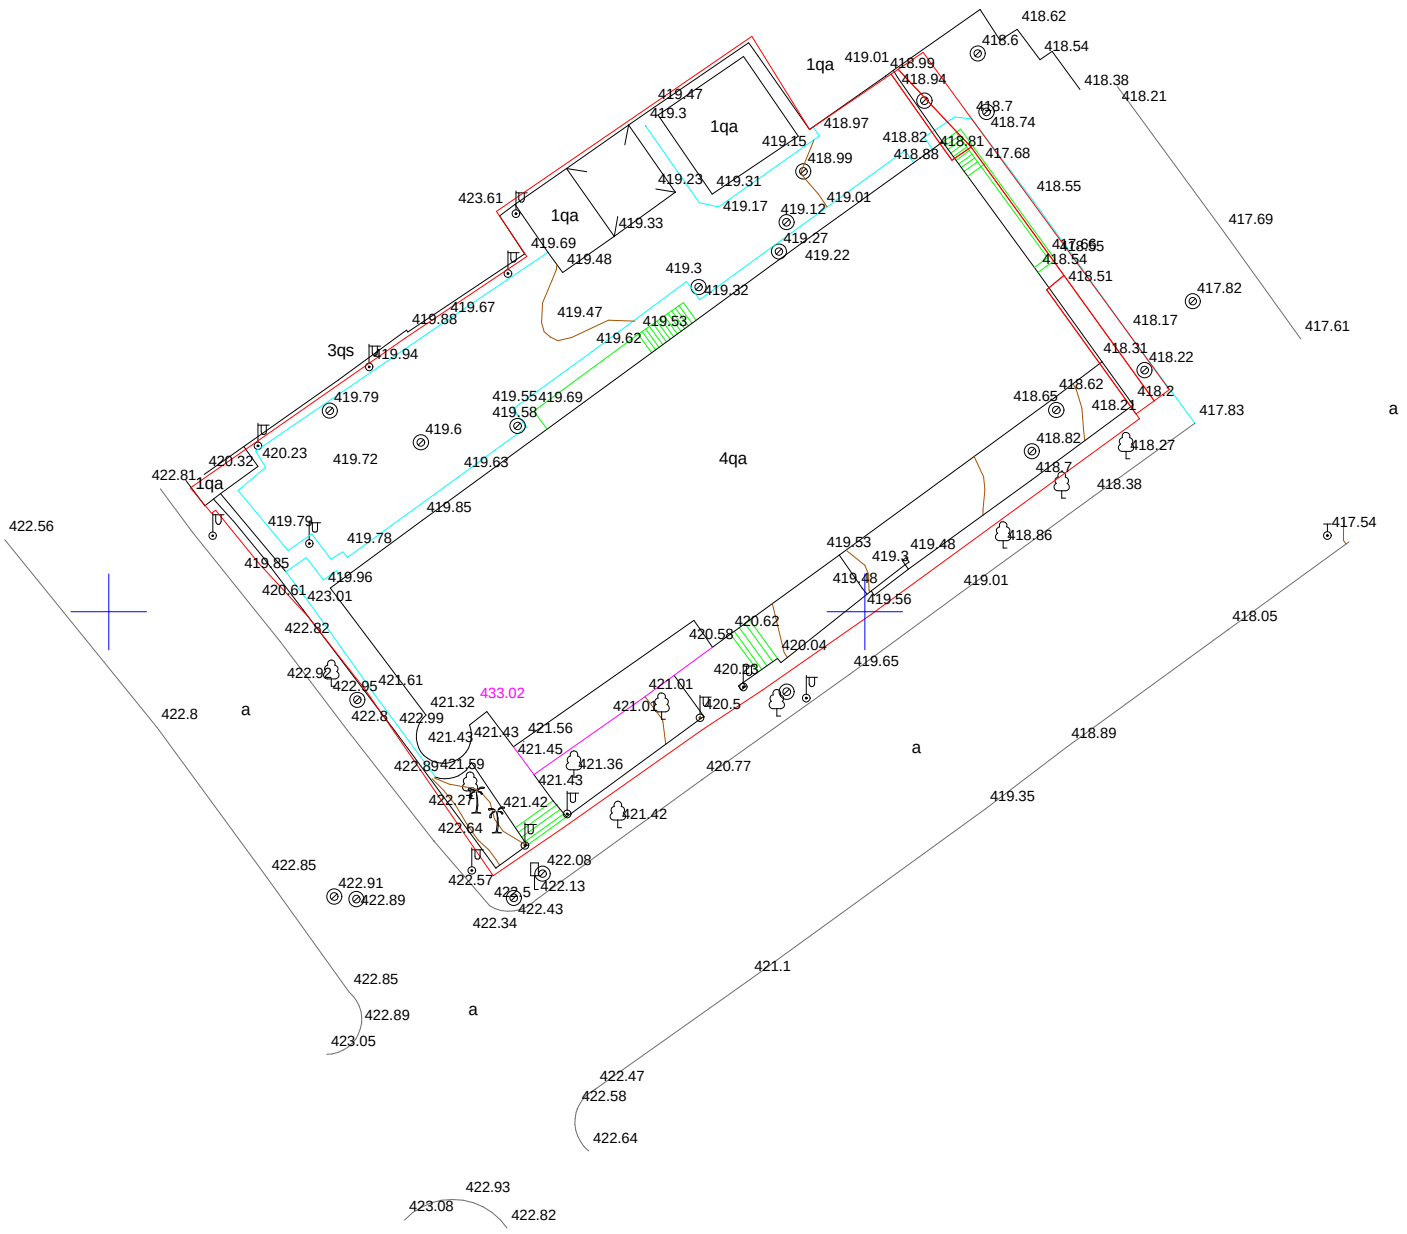

pirobiTi aRniSvnebi

- qa — Senoba
- farduli
- aivani
- kibe
- betoni
- nakveTis sazRvari
- a — asfaltirebuli gza
- trotoari
- bordiuri
- kedeli
- 433.02 — Senobis simaRle
- T - saerTaSoriso
- sameTvalyureo Wa
- xeebi
- palma
- ganaTebis boZi
- sagzao niSani
- hidranti

Sps "saqarTvelos uZravi qonebisa da investiciebis marTvis kompania"

direqtori		z. qananaSvili
kompiuteruli uzrunvelyofa		r. wiklauri
azomva Seasrula		v. TaflaZe
damkveTi		
masStabi 1:500		24.10.2014