ფასადი 9-1 ღერძებში
მ. 1:100



შენიშვნები

პროექტში ცვლილებები შეთანხმებული უნდა იქნეს ავტორებთან და შესაბამის საქალაქო სამსახურებთან

შ.პ.ს.
"ნიუ დეველოფმენტ გრუპ"

დამკვეთი:	კ. ადეიშვილი
ობიექტი:	პროექტის კორექტირება
მისამართი:	ქ. თბილისი, ნუცუბიძე-ვაშლიჯვრის დამაკავშირებელი გზის მიმდებარედ. ს/კ 01.14.15.001.260

არქიტექტურული ნაწილი

დირექტორი:	დ. ლობჟანიძე
არქიტექტორი:	რ. ტყემალაძე
ფურცელი:	ფურცლები:

ფასადი დ-ა ღერძებში
მ. 1:100

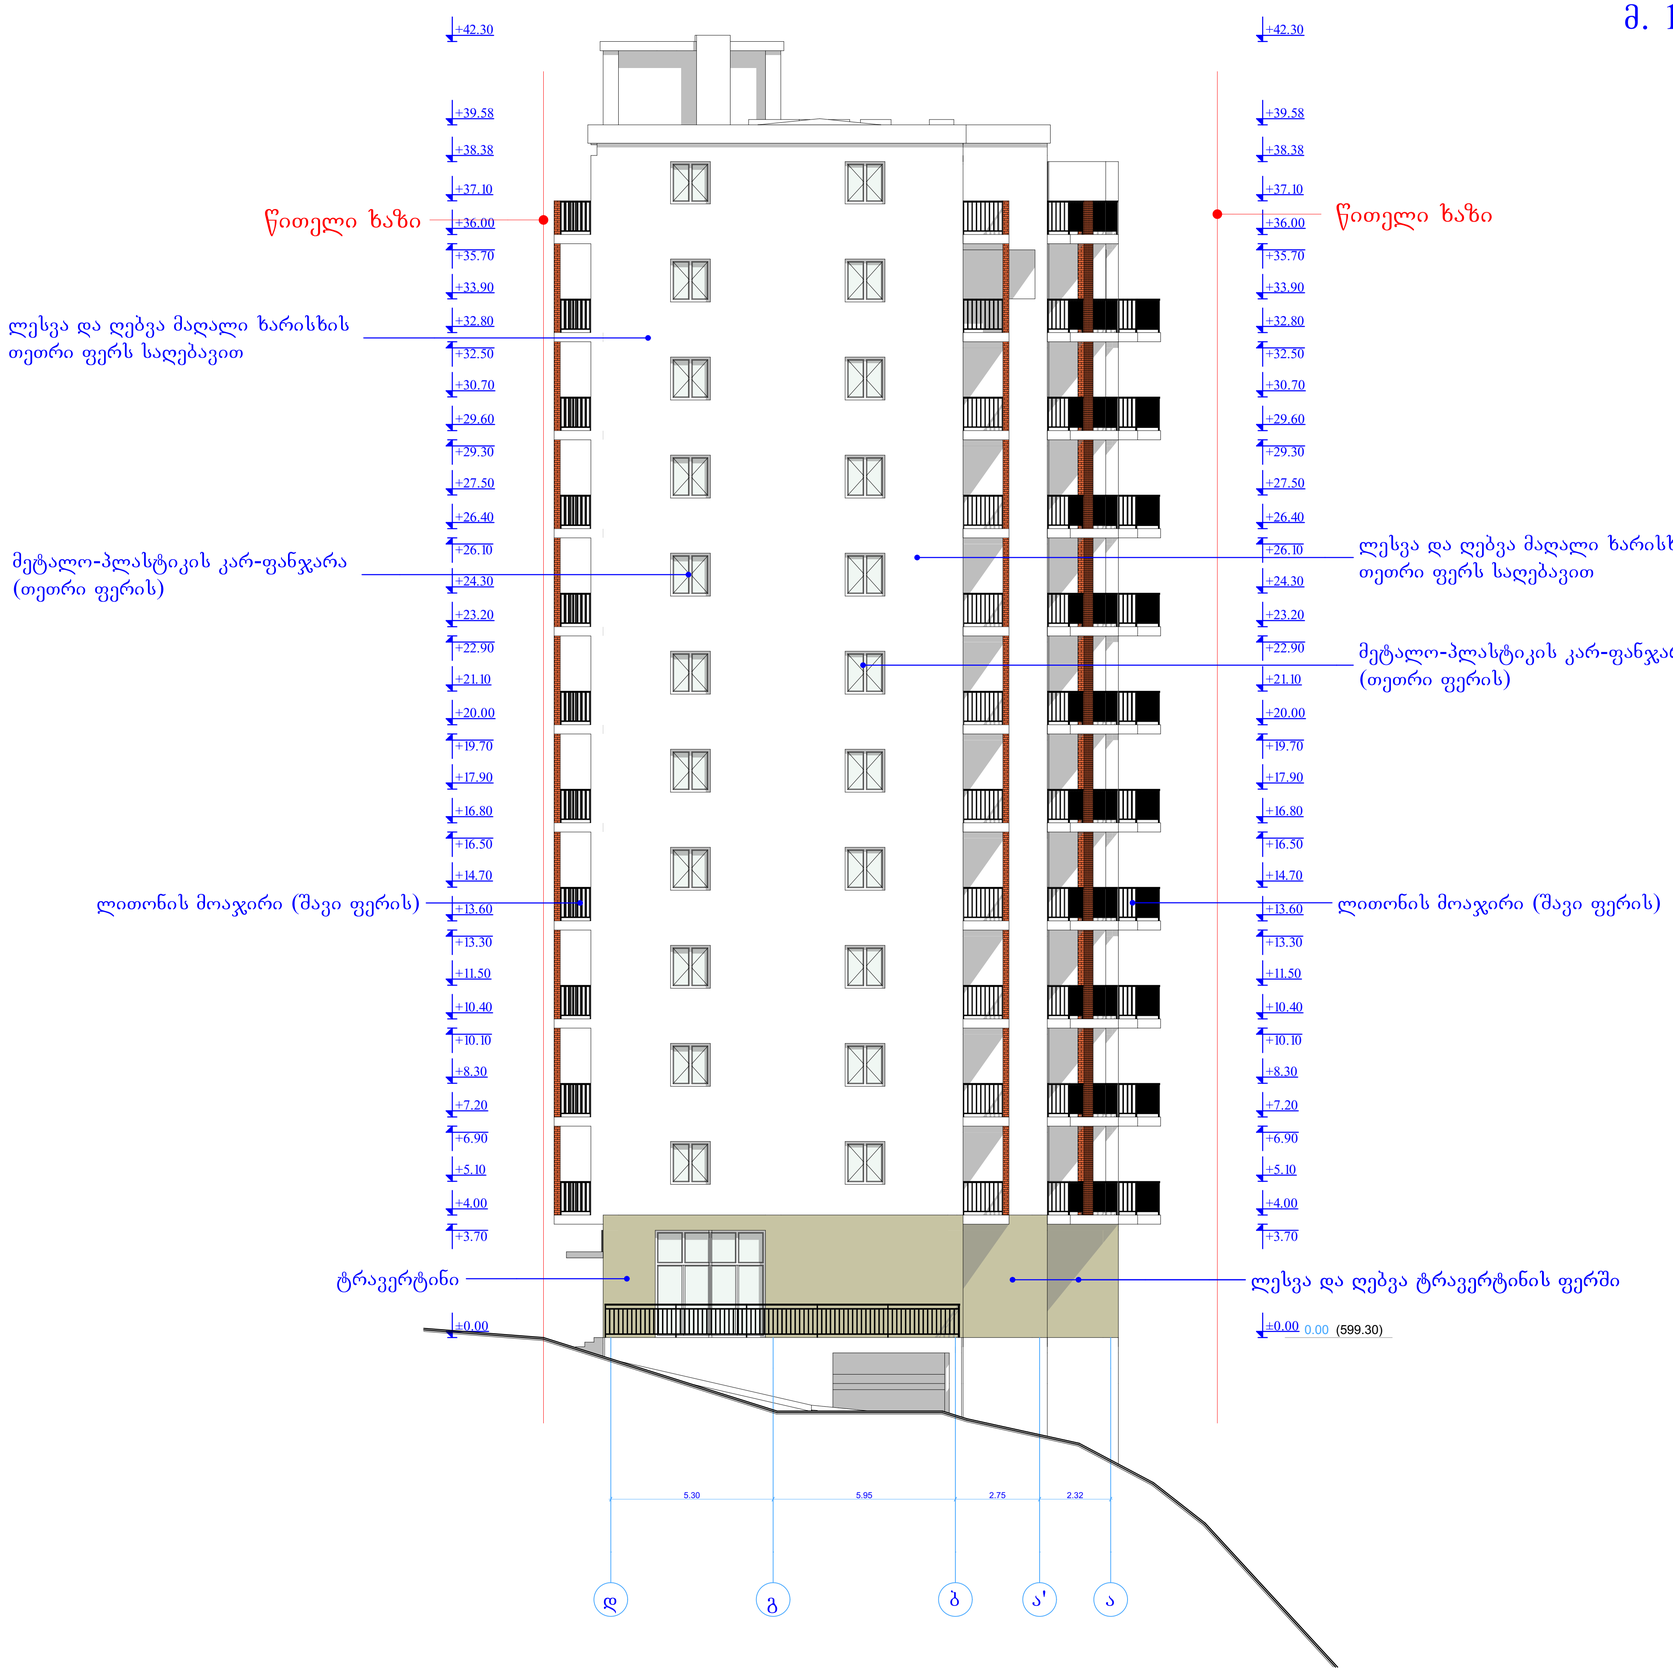

შენიშვნები

პროექტში ცვლილებები შეთანხმებული უნდა იქნეს ავტორებთან და შესაბამის საქალაქო სამსახურებთან

შ.პ.ს.
"ნიუ დეველოფმენტ გრუპ"

დამკვეთი:	კ. ადეიშვილი
ობიექტი:	პროექტის კორექტირება
მისამართი:	ქ. თბილისი, ნუცუბიძე-ვაშლივაჟვრის დამაკავშირებელი გზის მიმდებარედ. ს/კ 01.14.15.001.260

არქიტექტურული ნაწილი

დირექტორი:	დ. ლობჟანიძე
არქიტექტორი:	რ. ტყემალაძე
ფურცელი:	ფურცლები:

ფასადი 1-9 ღერძებში
მ. 1:100

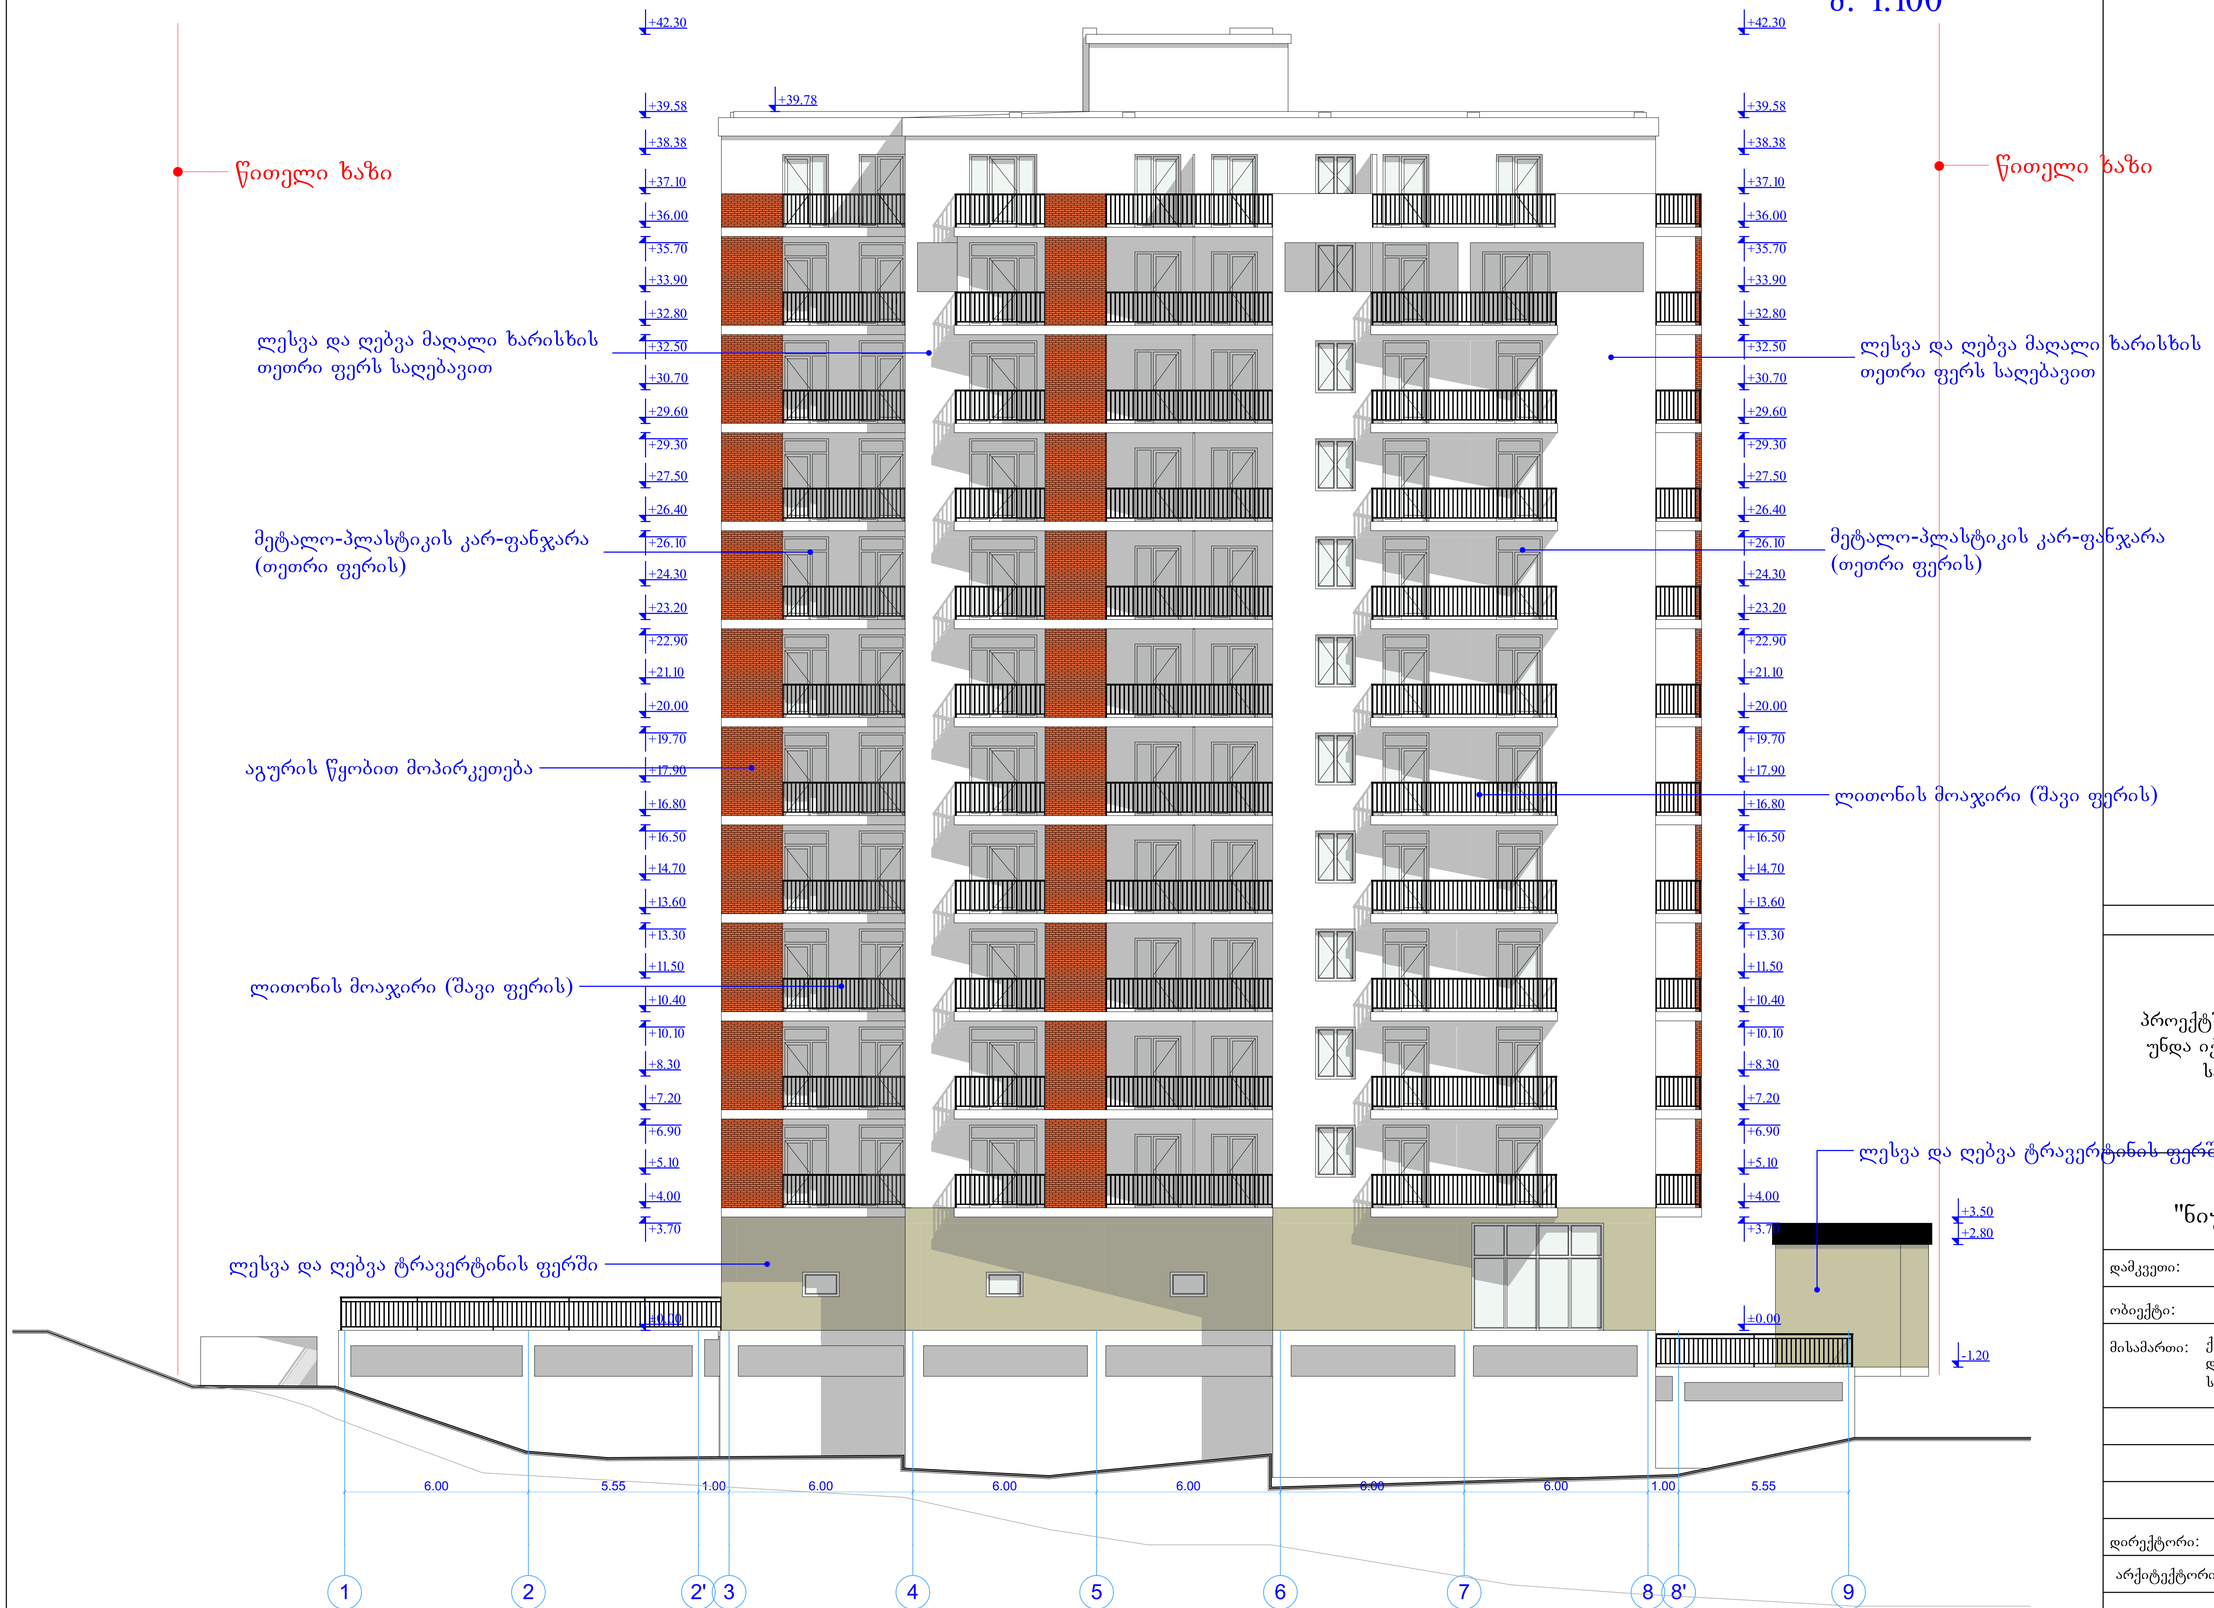

წითელი ხაზი

ლესვა და ღებვა მაღალი ხარისხის თეთრი ფერის საღებავით

მეტალო-პლასტიკის კარ-ფანჯარა (თეთრი ფერის)

ლითონის მოაჯირი (შავი ფერის)

ლესვა და ღებვა ტრავერტინის ფერში

შენიშვნები

პროექტში ცვლილებები შეთანხმებული უნდა იქნეს ავტორებთან და შესაბამის საქალაქო სამსახურებთან

შ.პ.ს.
"ნიუ დეველოფმენტ გრუპ"

დამკვეთი:	კ. ადეიშვილი
ობიექტი:	პროექტის კორექტირება
მისამართი:	ქ. თბილისი, ნუცუბიძე-ვაშლიჯვრის დამაკავშირებელი გზის მიმდებარედ. ს/კ 01.14.15.001.260

არქიტექტურული ნაწილი

დირექტორი:	დ. ლობჟანიძე
არქიტექტორი:	რ. ტყემალაძე
ფურცელი:	ფურცლები:

ფასადი ა-დ ღერძებში
მ. 1:100

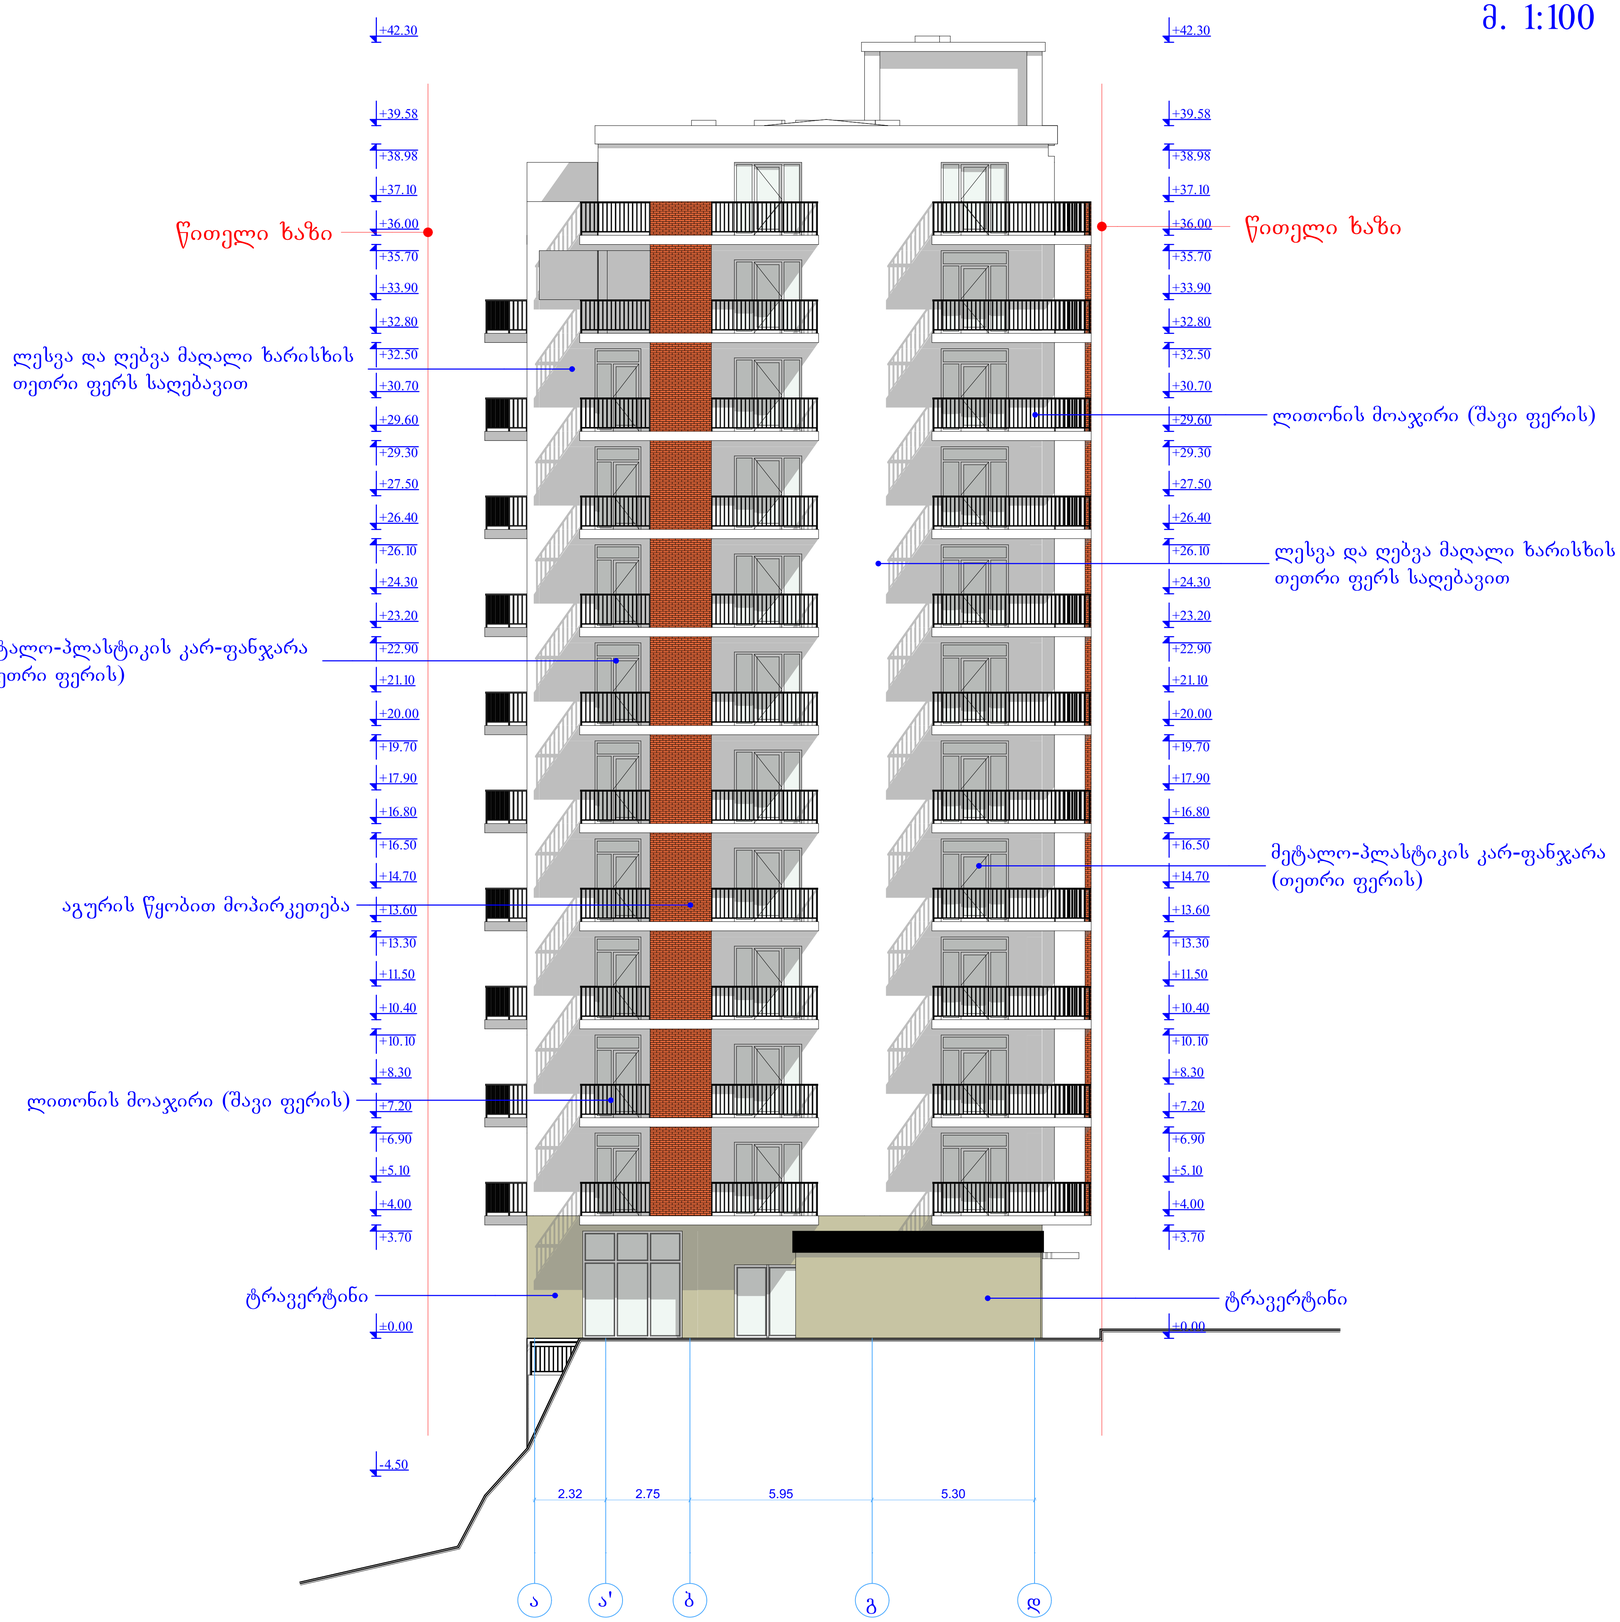

შენიშვნები

პროექტში ცვლილებები შეთანხმებული უნდა იქნეს ავტორებთან და შესაბამის საქალაქო სამსახურებთან

შ.პ.ს.
"ნიუ დეველოფმენტ გრუპ"

დამკვეთი:	კ. ადეიშვილი
ობიექტი:	პროექტის კორექტირება
მისამართი:	ქ. თბილისი, ნუცუბიძე-ვაშლიჯვრის დამაკავშირებელი გზის მიმდებარედ. ს/კ 01.14.15.001.260

არქიტექტურული ნაწილი

დირექტორი:	დ. ლობჟანიძე
არქიტექტორი:	რ. ტყემალაძე
ფურცელი:	ფურცლები: