

A-3 | თბილისი 2015წ.

ექსპლიკაცია

პირობითი ნიშნები

±0.00 სართულის ნიშნული

ჭრილის ხაზი

+0.00 - არქიტექტურული ნიშნული

- - - - - - - ნაკვეთის საზღვარი

შენიშვნები

დამკვეთი:
ს.ს. „კავკასიის განვითარების ბანკი საქართველო“

შეთანხმებულია დამკვეთთან: ხელმოწერა

პროექტის სახელწოდება

მისამართი
ქ. თბილისი, კ.ხეთაგუროვის ქ. №36,
საკადასტრო კოდი 01.16.06.062.004

შ.პ.ს. „კირკიტაძე და კომპანია"

თანამდებობა	გვარი	ხელმოწერა	თარიღ.
დირექტორი	რ.კირკიტაძე		
არქიტექტორი	დ.მჭედლიშვილი		
დააშუშავა	დ.მჭედლიშვილი		

მასშტაბი მ.1:150

თარიღი 30.03.2015წ

ფასადი I

სტადია	ფურცლები	ფურც.



A-3	თბილისი 2015წ.

ექსპლიაცია

პირობითი ნიშნები

±0.00 სართულის ნიშნული

ჭრილის ხაზი

+0.00 - არქიტექტურული ნიშნული

- - - - - - - ნაკვეთის საზღვარი

შენიშვნები

დამკვეთი:
ს.ს. „კავკასიის განვითარების ბანკი საქართველო“

შეთანხმებულია დამკვეთთან: | ხელმოწერა

პროექტის სახელწოდება

მისამართი
ქ. თბილისი, კ.ხეთაგუროვის ქ. №36,
საკადასტრო კოდი 01.16.06.062.004

შ.პ.ს. „კირკიტაძე და კომპანია"

თანამდებობა	გვარი	ხელმოწერა	თარიღ.
დირექტორი	რ.კირკიტაძე		
არქიტექტორი	დ.მაჭარაშვილი		
დაამუშავა	დ.მაჭარაშვილი		

მასშტაბი 1:150

თარიღი 30.03.2015წ

ფასადი II

სტადია	ფურცლები	ფურც.

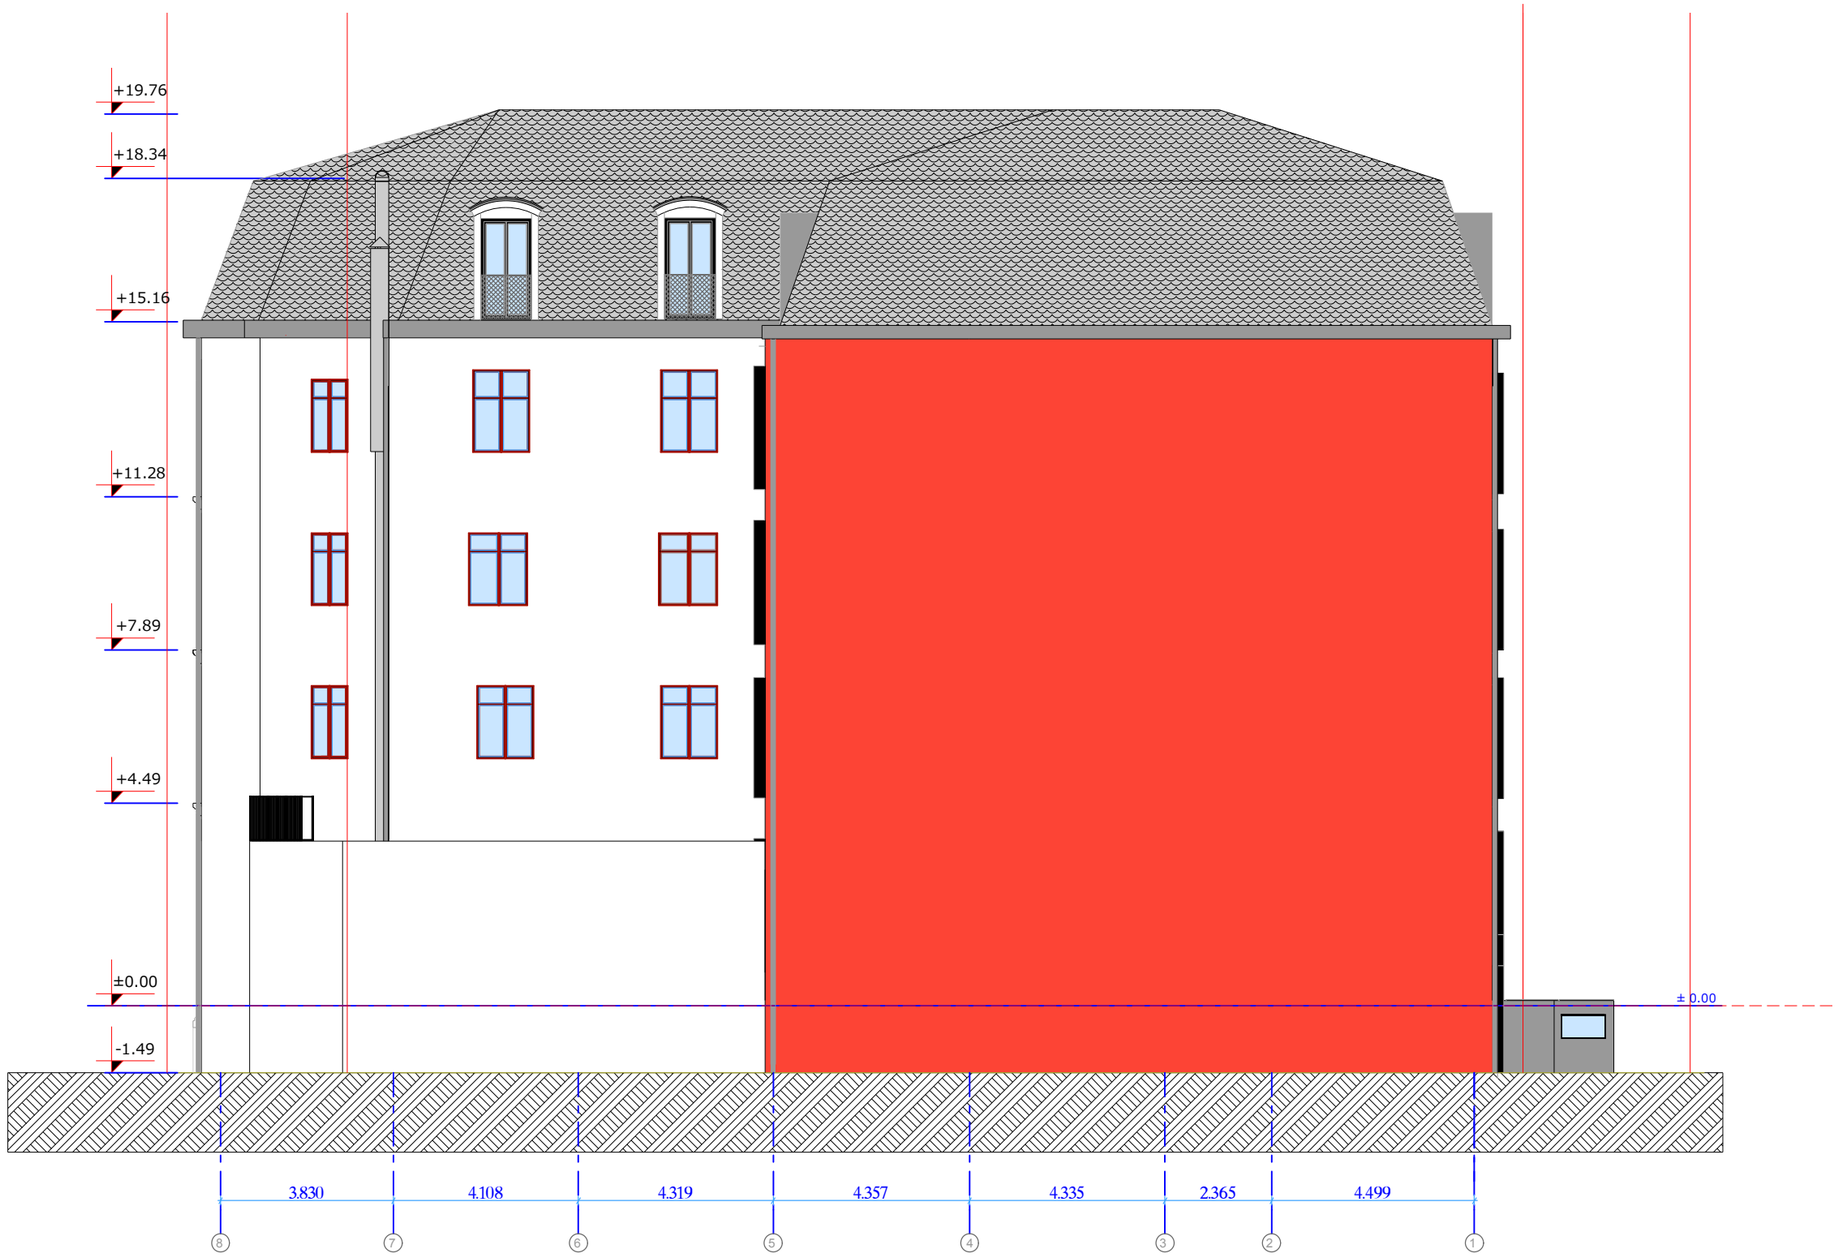

A-3	თბილისი 2015წ.

ექსპლიკაცია

პირობითი ნიშნები

±0.00 სართულის ნიშნული

ჭრილის ხაზი

+0.00 - არქიტექტურული ნიშნული

- - - - - - - ნაკვეთის საზღვარი

შენიშვნები

დამკვეთი: ს.ს. „კავკასიის განვითარების ბანკი საქართველო“	
შეთანხმებულია დამკვეთთან:	ხელმოწერა

პროექტის სახელწოდება

მისამართი
ქ. თბილისი, კ.ხეთაგუროვის ქ. №36, საკადასტრო კოდი 01.16.06.062.004

შ.პ.ს. „კირკიტაძე და კომპანია"

თანამდებობა	გვარი	ხელმოწერა	თარიღ.
დირექტორი	რ.კირკიტაძე		
არქიტექტორი	დ.მაჭარაშვილი		
დაამუშავა	დ.მაჭარაშვილი		

მასშტაბი	1:150	ფასადი III
თარიღი	30.03.2015წ	

სტადია	ფურცლები	ფურც.

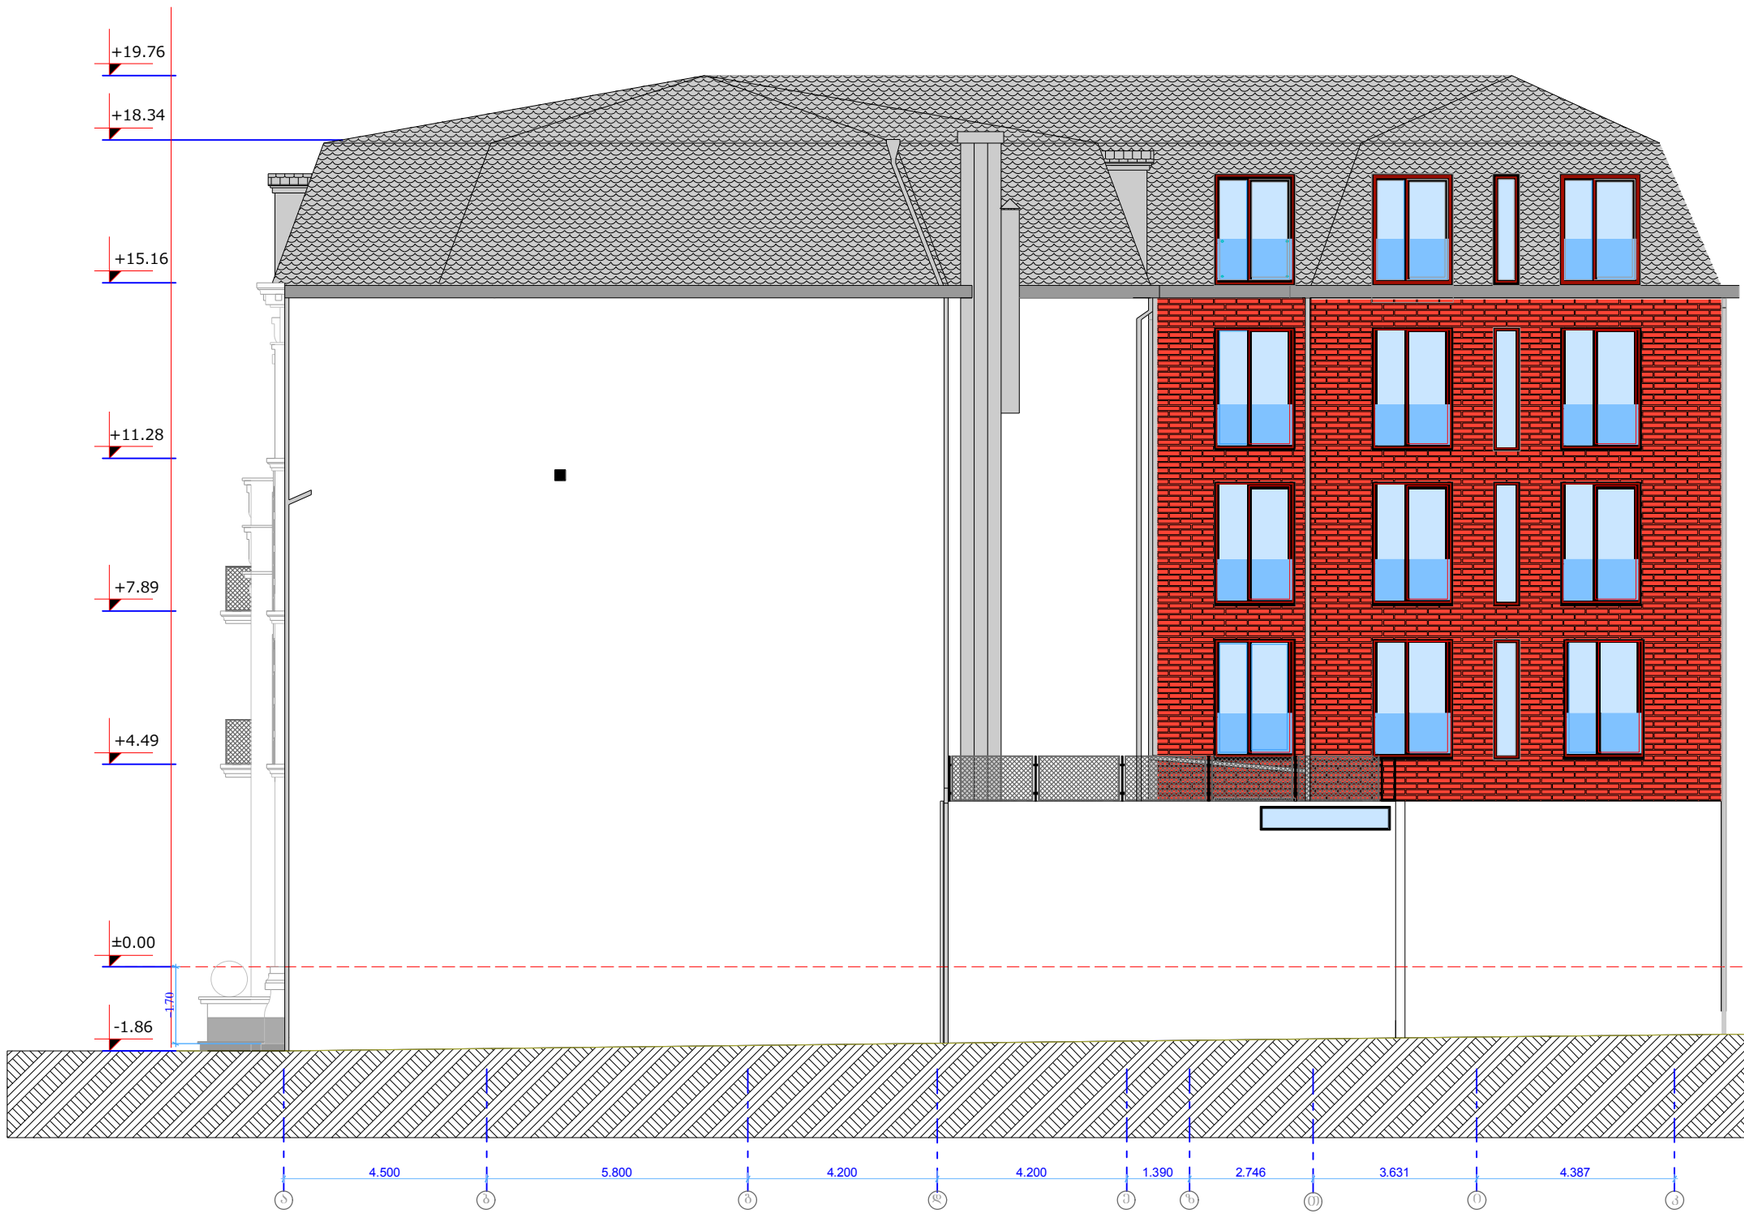

A-3 | თბილისი 2015წ.

ექსპლიკაცია

პირობითი ნიშნები

±0.00 - სართულის ნიშნული

- ჭრილის ხაზი

+0.00 - არქიტექტურული ნიშნული

- ნაკვეთის საზღვარი

შენიშვნები

დამკვეთი:
ს.ს. „კავკასიის განვითარების ბანკი საქართველო“

შეთანხმებულია დამკვეთთან: ხელმოწერა

პროექტის სახელწოდება

მისამართი
ქ. თბილისი, კ.ხეთაგუროვის ქ. №36,
საკადასტრო კოდი 01.16.06.062.004

შ.პ.ს. „კირკიტაძე და კომპანია"

თანამდებობა	გვარი	ხელმოწერა	თარიღ.
დირექტორი	რ.კირკიტაძე		
არქიტექტორი	დ.მჭარაშვილი		
დაამუშავა	დ.მჭარაშვილი		

მასშტაბი 1:150

თარიღი 30.03.2015წ

ფასადი IV

სტადია	ფურცლები	ფურც.