ფასადი 1-3 ღ-ში მ. 1:100

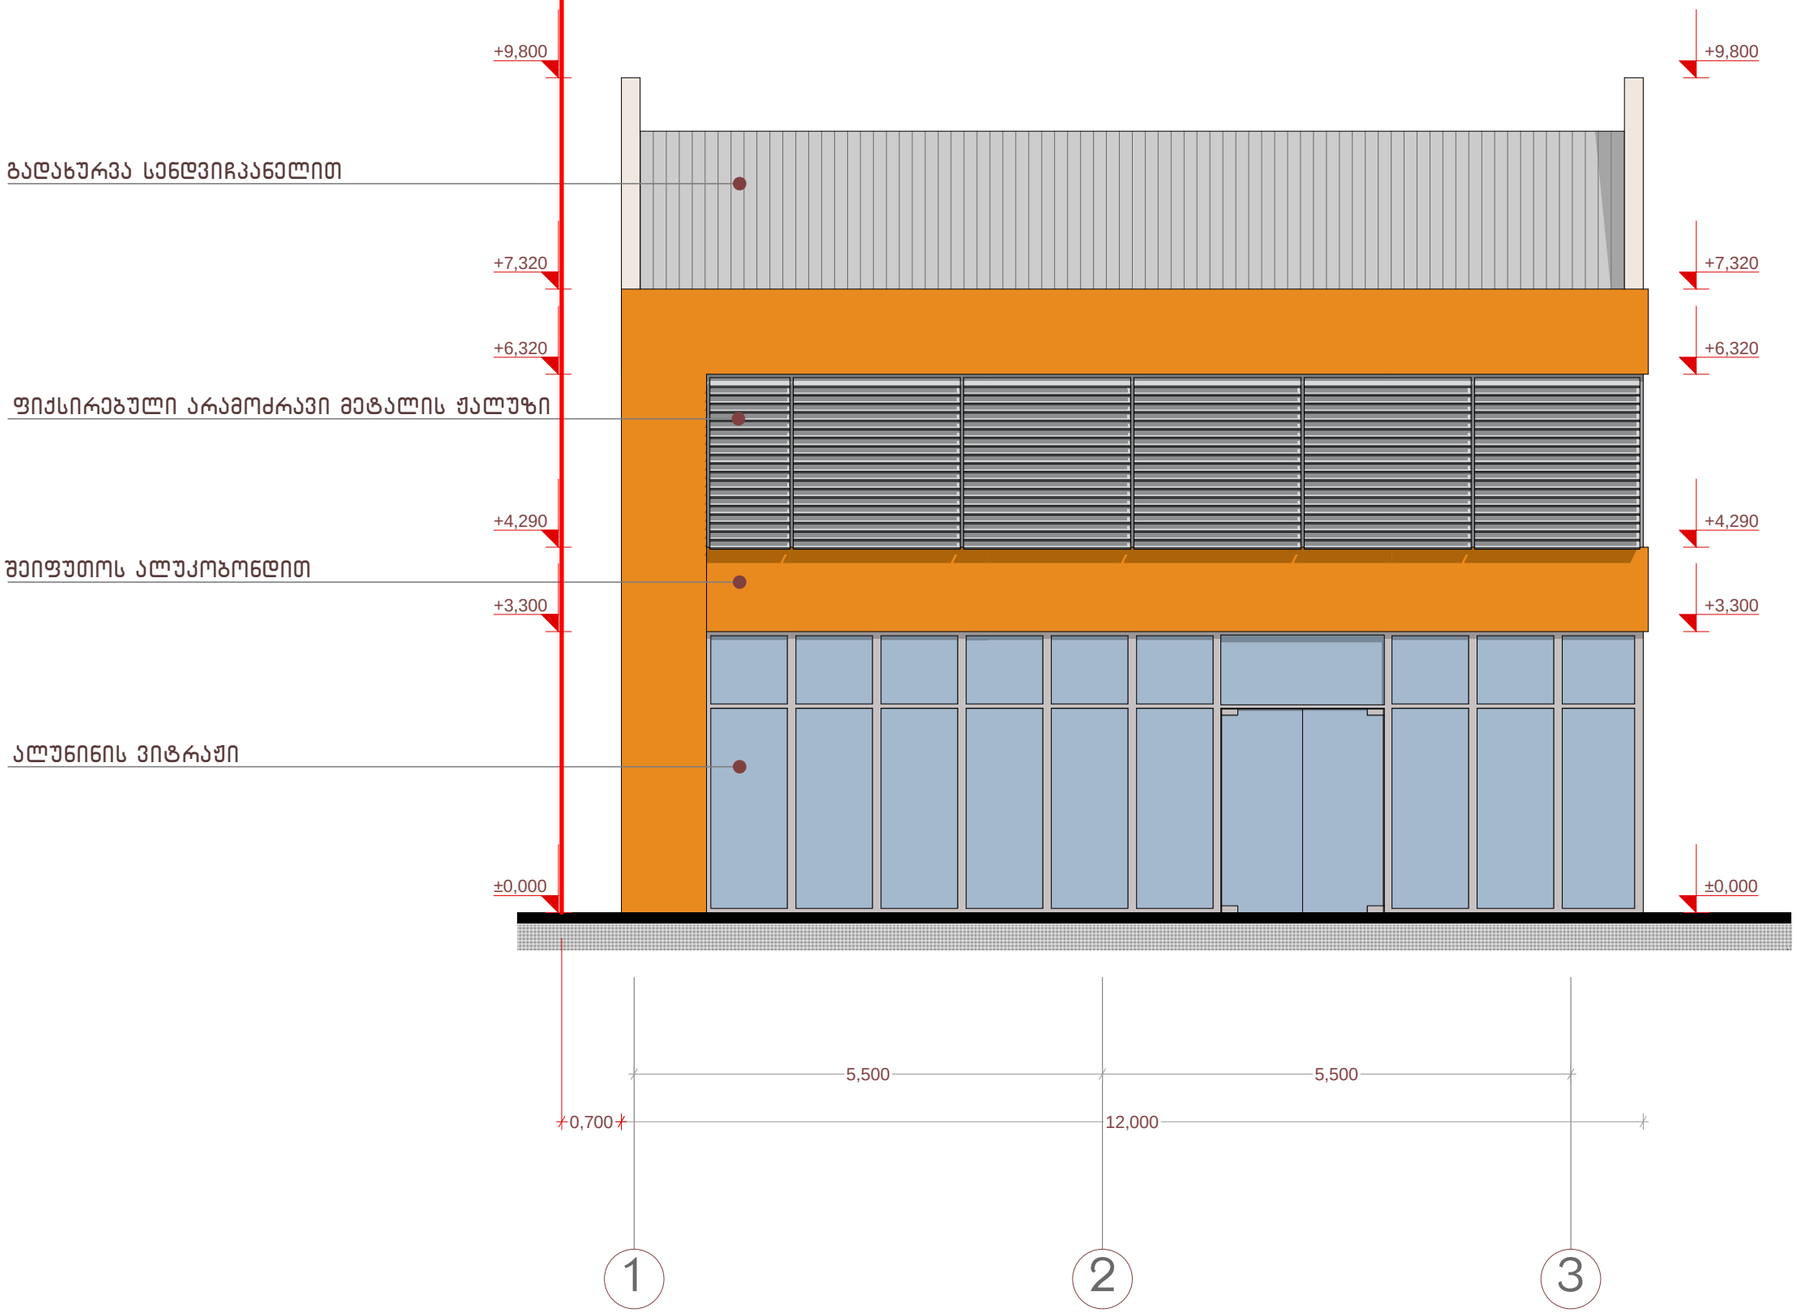

შ.პ.ს. “ზ.მ.“			ქ.თბილისში, დიდი დიღომიდან გლდანში მიმავალ მაგისტრალსა და საავადმყოფოების კომპლექსს შორის ავტო სერვისის სავაჭრო ცენტრი	
დირექტორი		მ.ყრუაშვილი	არქიტექტურული ნაწილი	მაშტაბი
პრ.ავტორი		ვ.სურგულაძე	ფასადი 1-3 ღერძებში	1:100
				2014წ

ფასადი 3-1 ღ-ში მ. 1:100

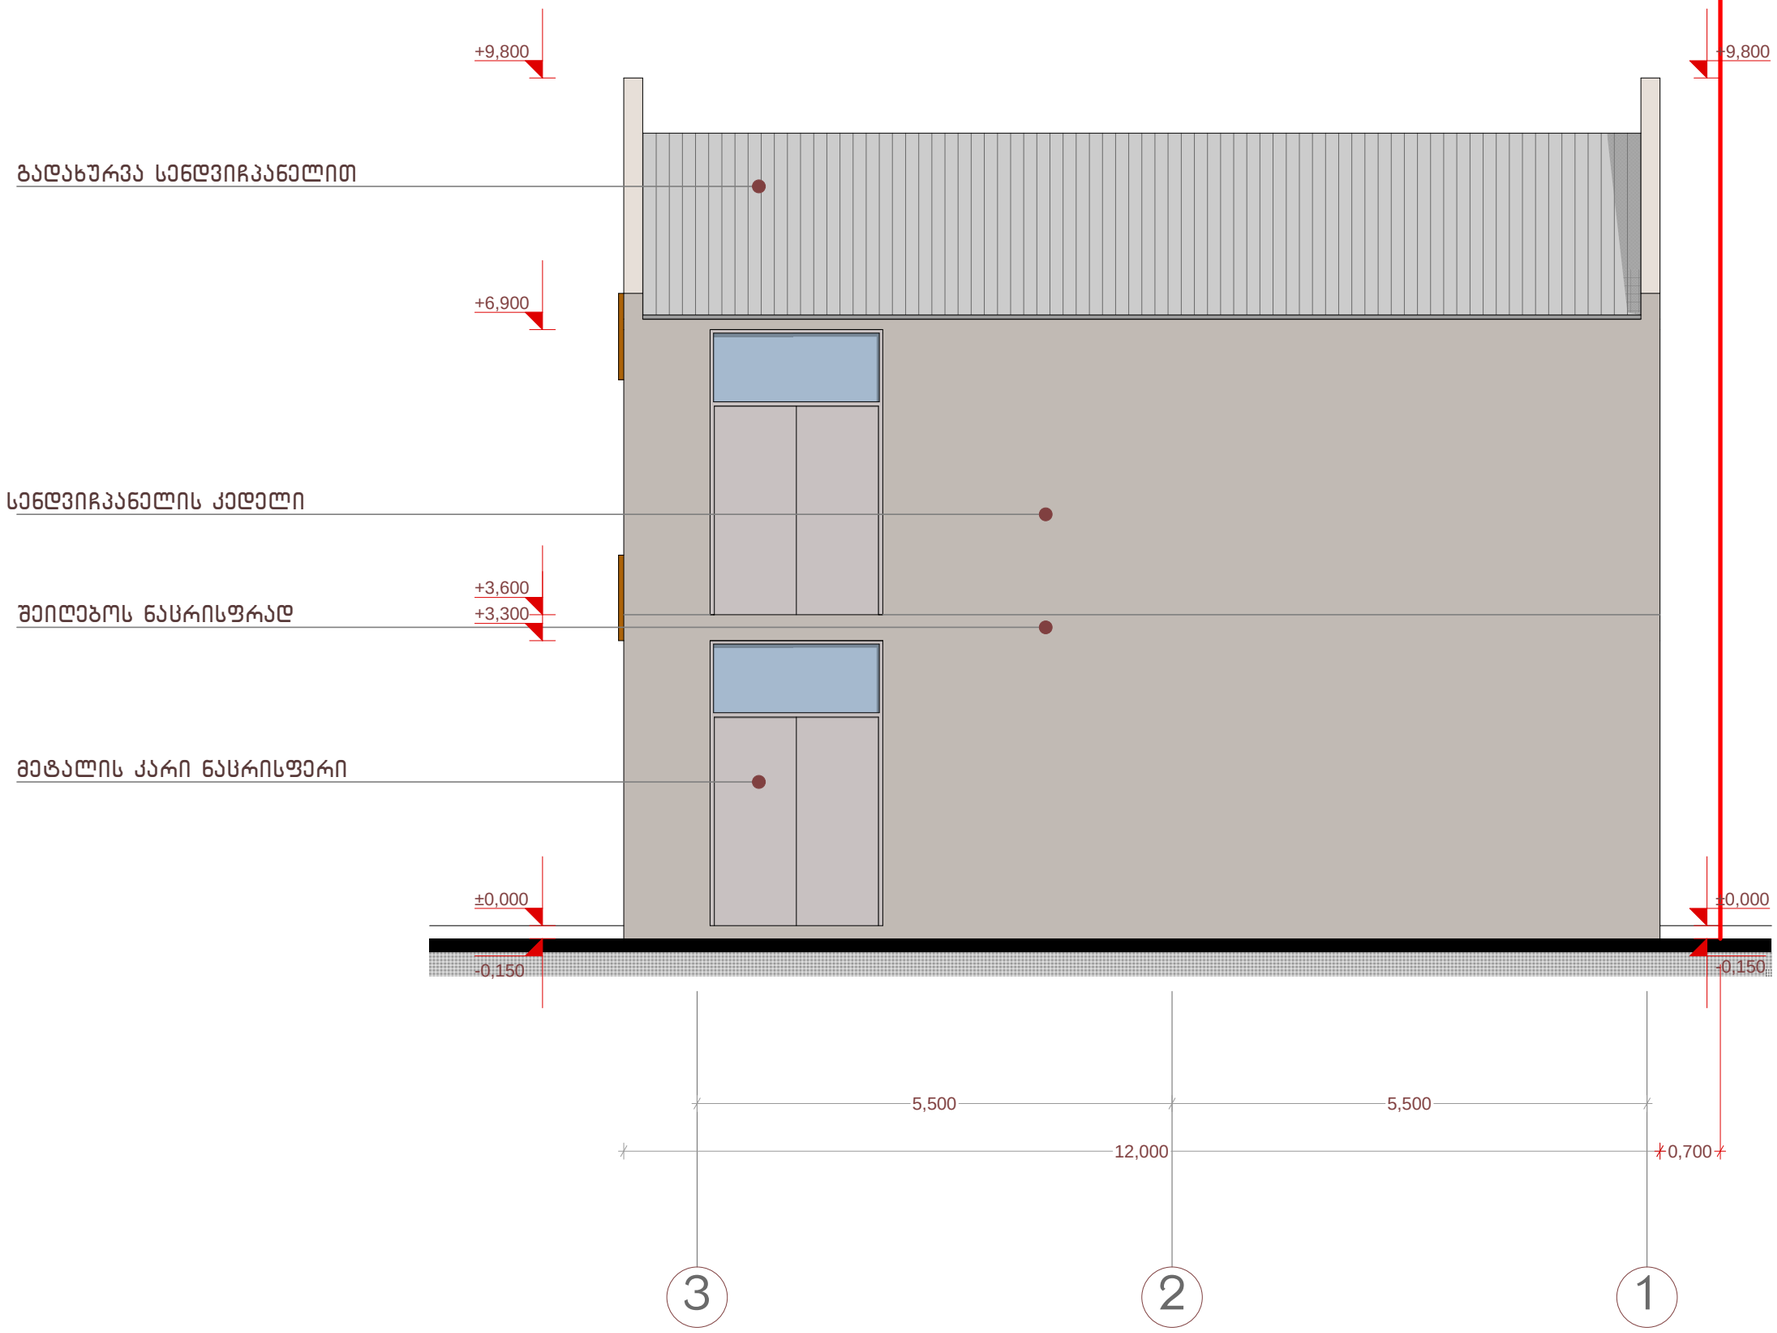

შ.პ.ს. "ზ.მ."			ქ.თბილისში, დიდი დიღომიდან გლდანში მიმავალ მაბისტრალსა და საავადმყოფოების კომპლექს შორის ავტო სერვისის სავაჭრო ცენტრი	
დირექტორი		მ.ყრუაშვილი	არქიტექტურული ნაწილი	მაშტაბი
პრ.ავტორი		ვ.სურგულაძე	ფასადი 3-1 ღერძებში	1:100
				20145

ფასადი ა-დ ღ-ში მ. 1:100

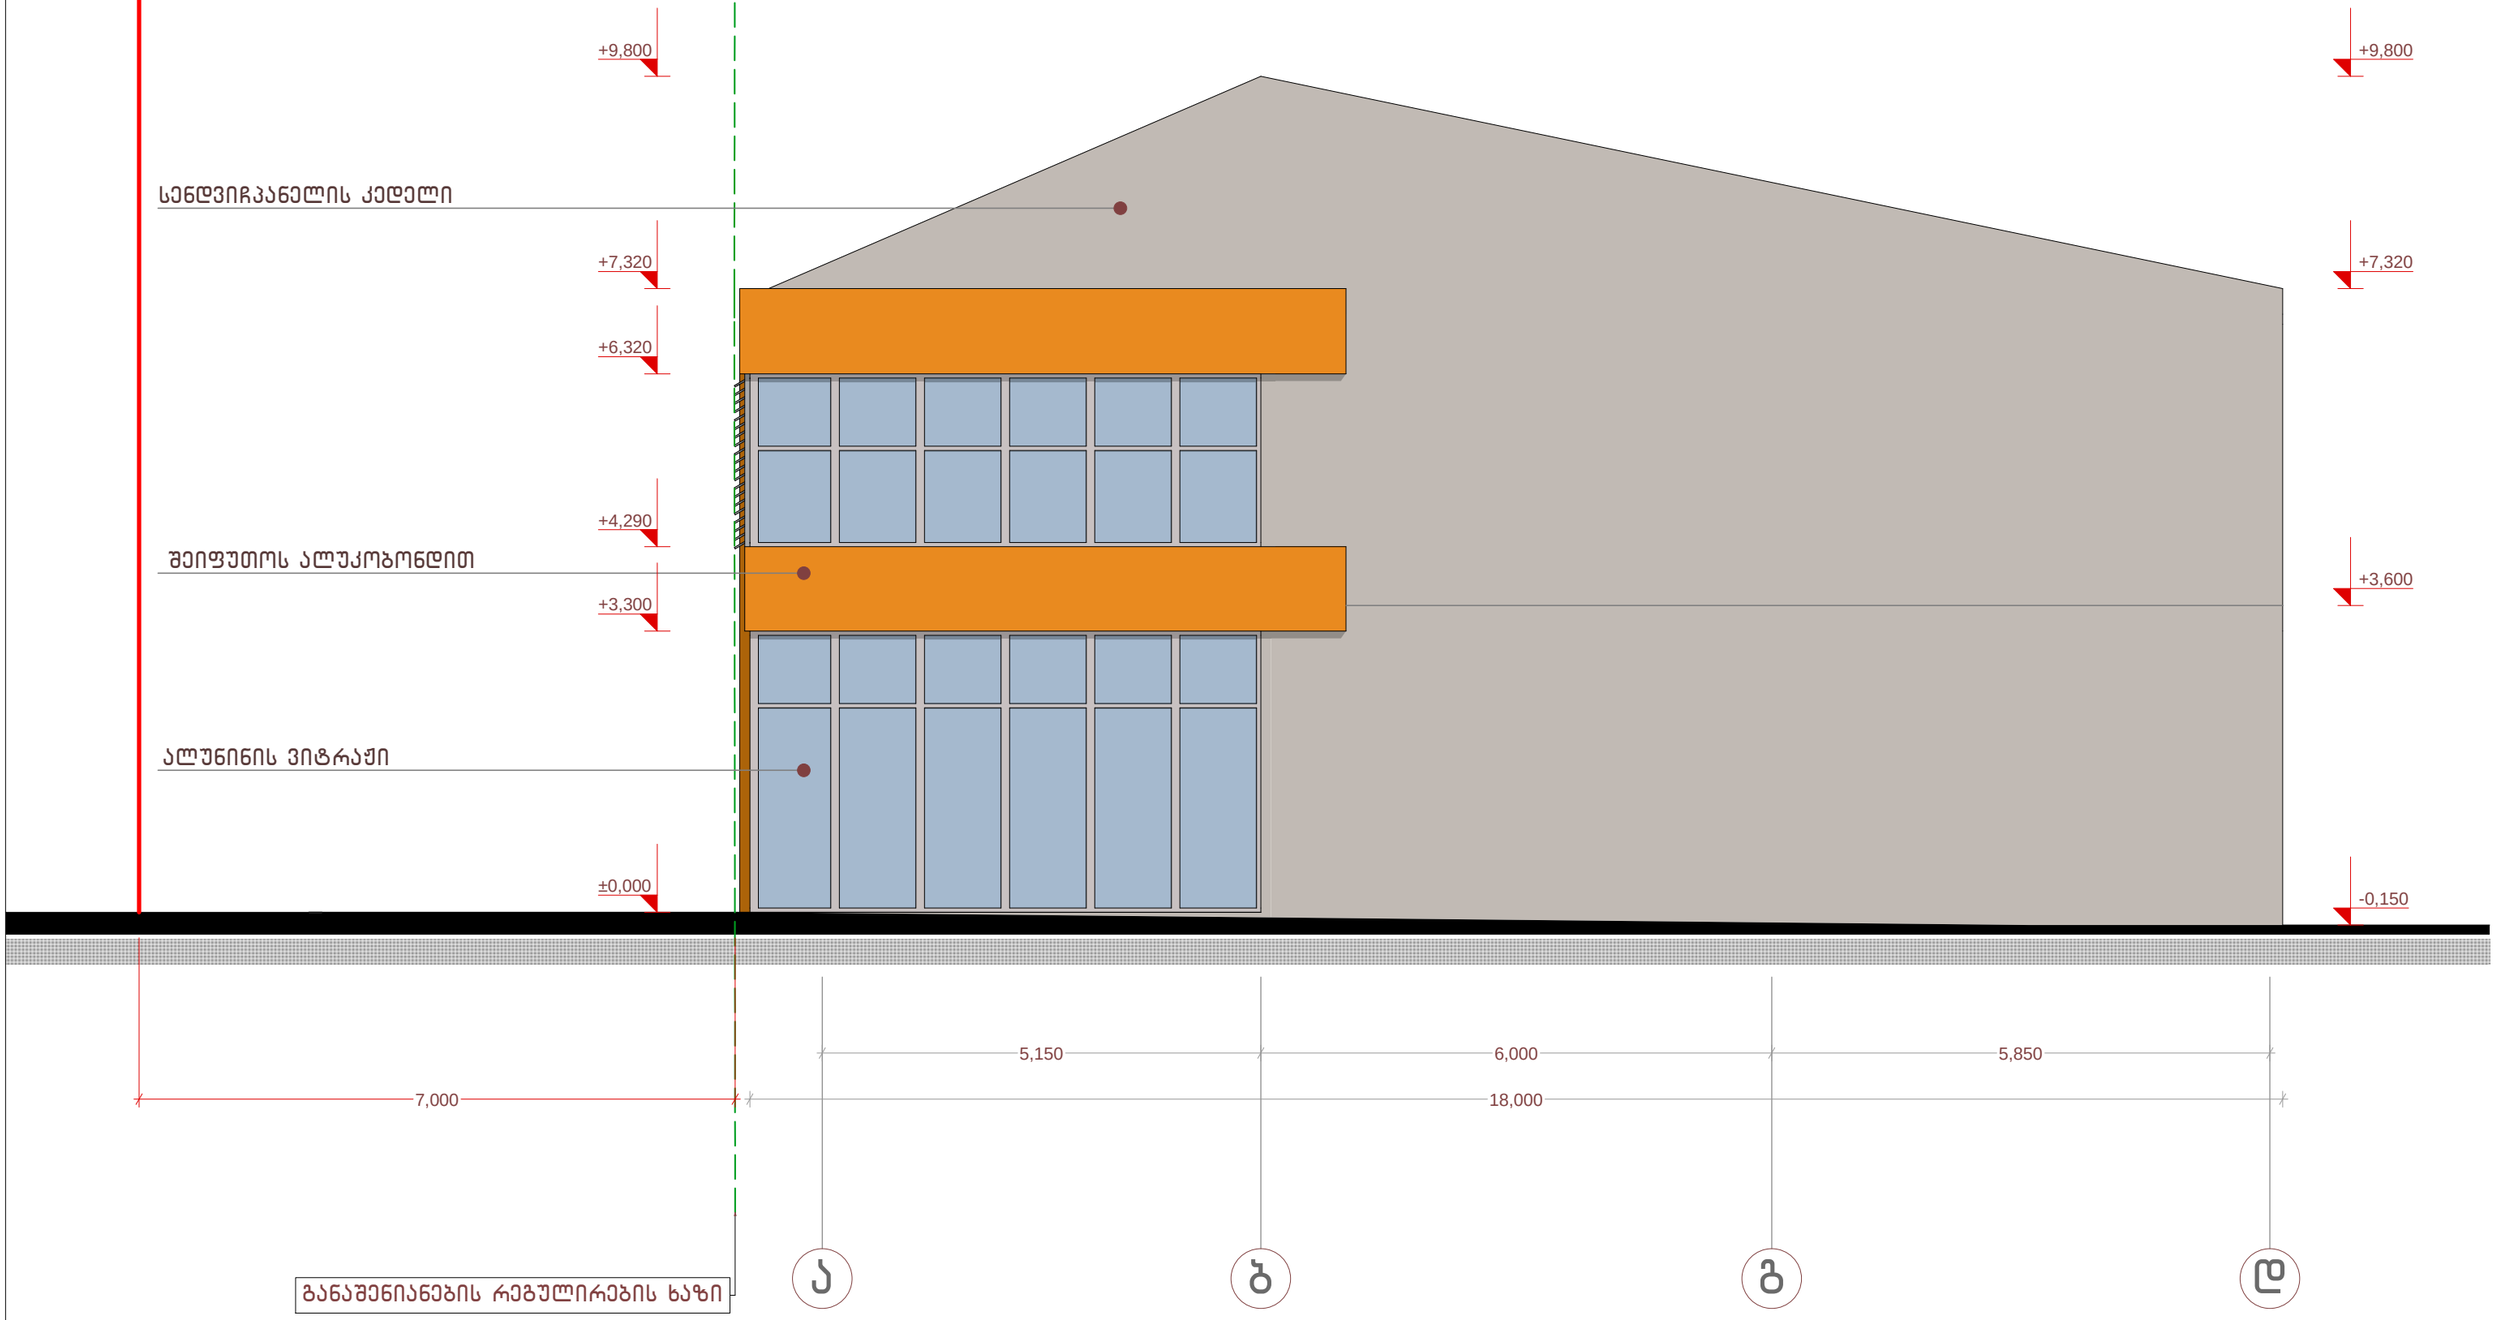

შ.პ.ს. "ზ.მ."			ქ.თბილისში, დიდი დიღომიდან გლდანში მიმავალ მაგისტრალსა და საავადმყოფოების კომპლექსს შორის ავტო სერვისის სავაჭრო ცენტრი	
დირექტორი		მ.ყრუაშვილი	არქიტექტურული ნაწილი	მაშტაბი
პრ.ავტორი		ვ.სურგულაძე	ფასადი ა-დ ღერძებში	1:100
				2014წ

ფასადი დ-ა ღ-ში მ. 1:100

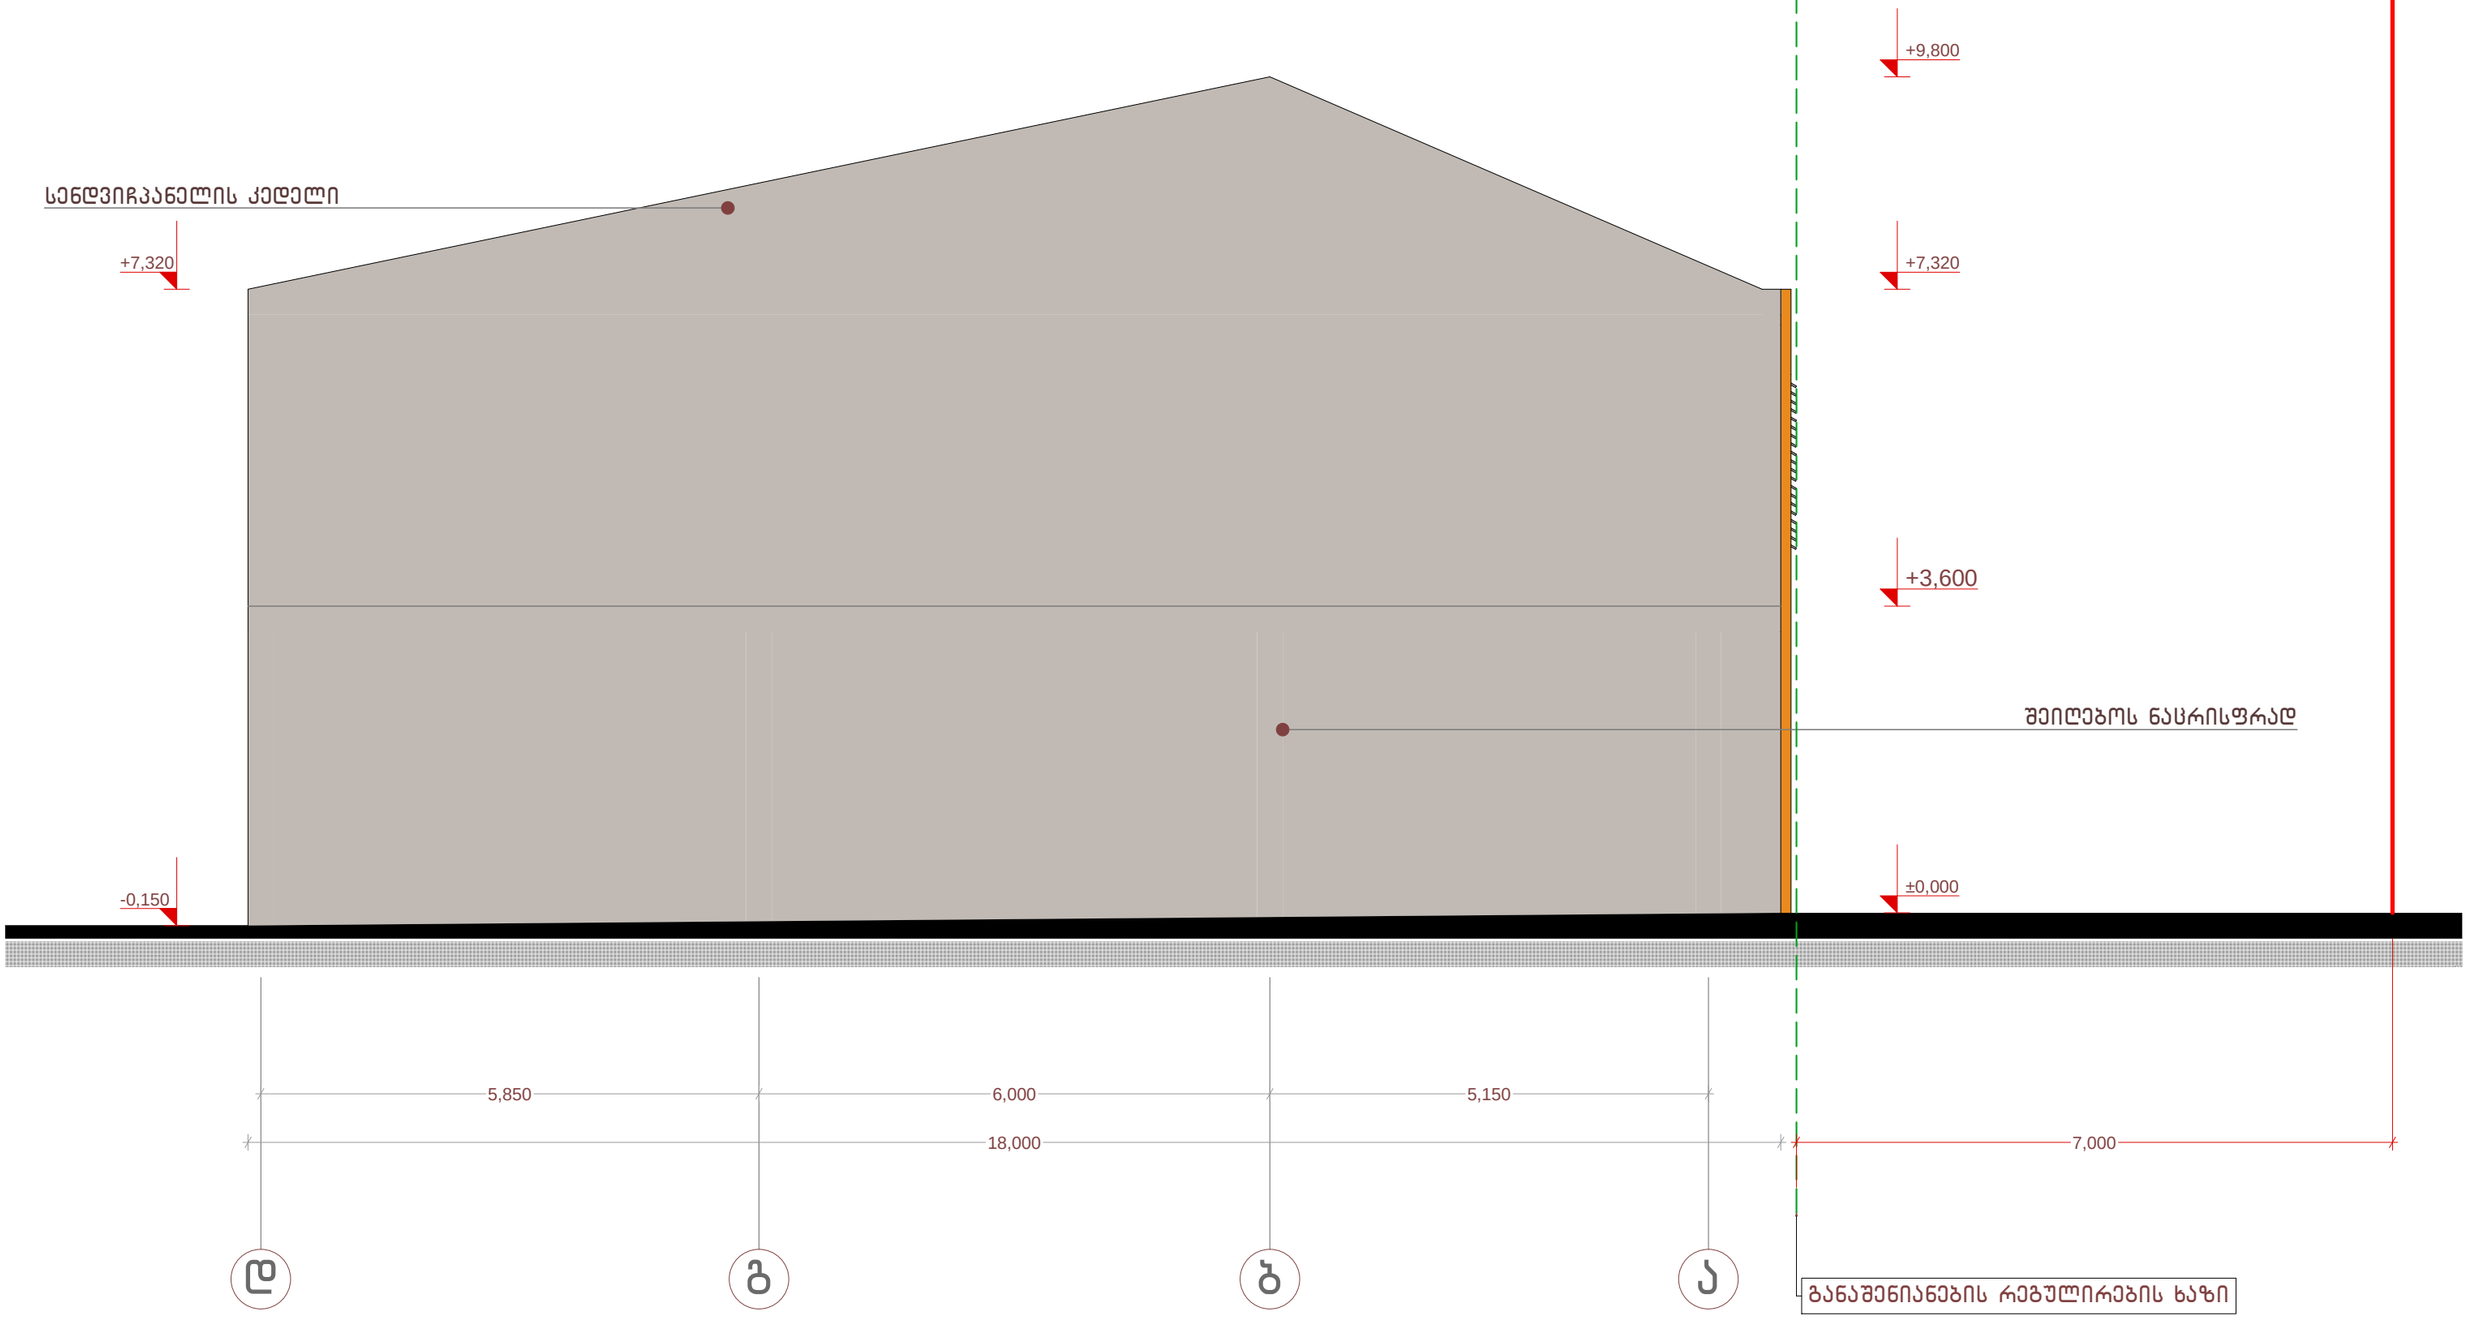

შ.პ.ს. "ზ.მ."			ქ.თბილისში, დიდი დიღომიდან გლდანში მიმავალ მაგისტრალსა და საავადმყოფოების კომპლექსს შორის ავტო სერვისის სავაჭრო ცენტრი	
დირექტორი		მ.ყრუაშვილი	არქიტექტურული ნაწილი	მაშტაბი
პრ.ავტორი		ვ.სურგულაძე	ფასადი დ-ა ღერძებში	1:100
				20146