

არსებული ჭრილი 1-1 (ანაზომი)

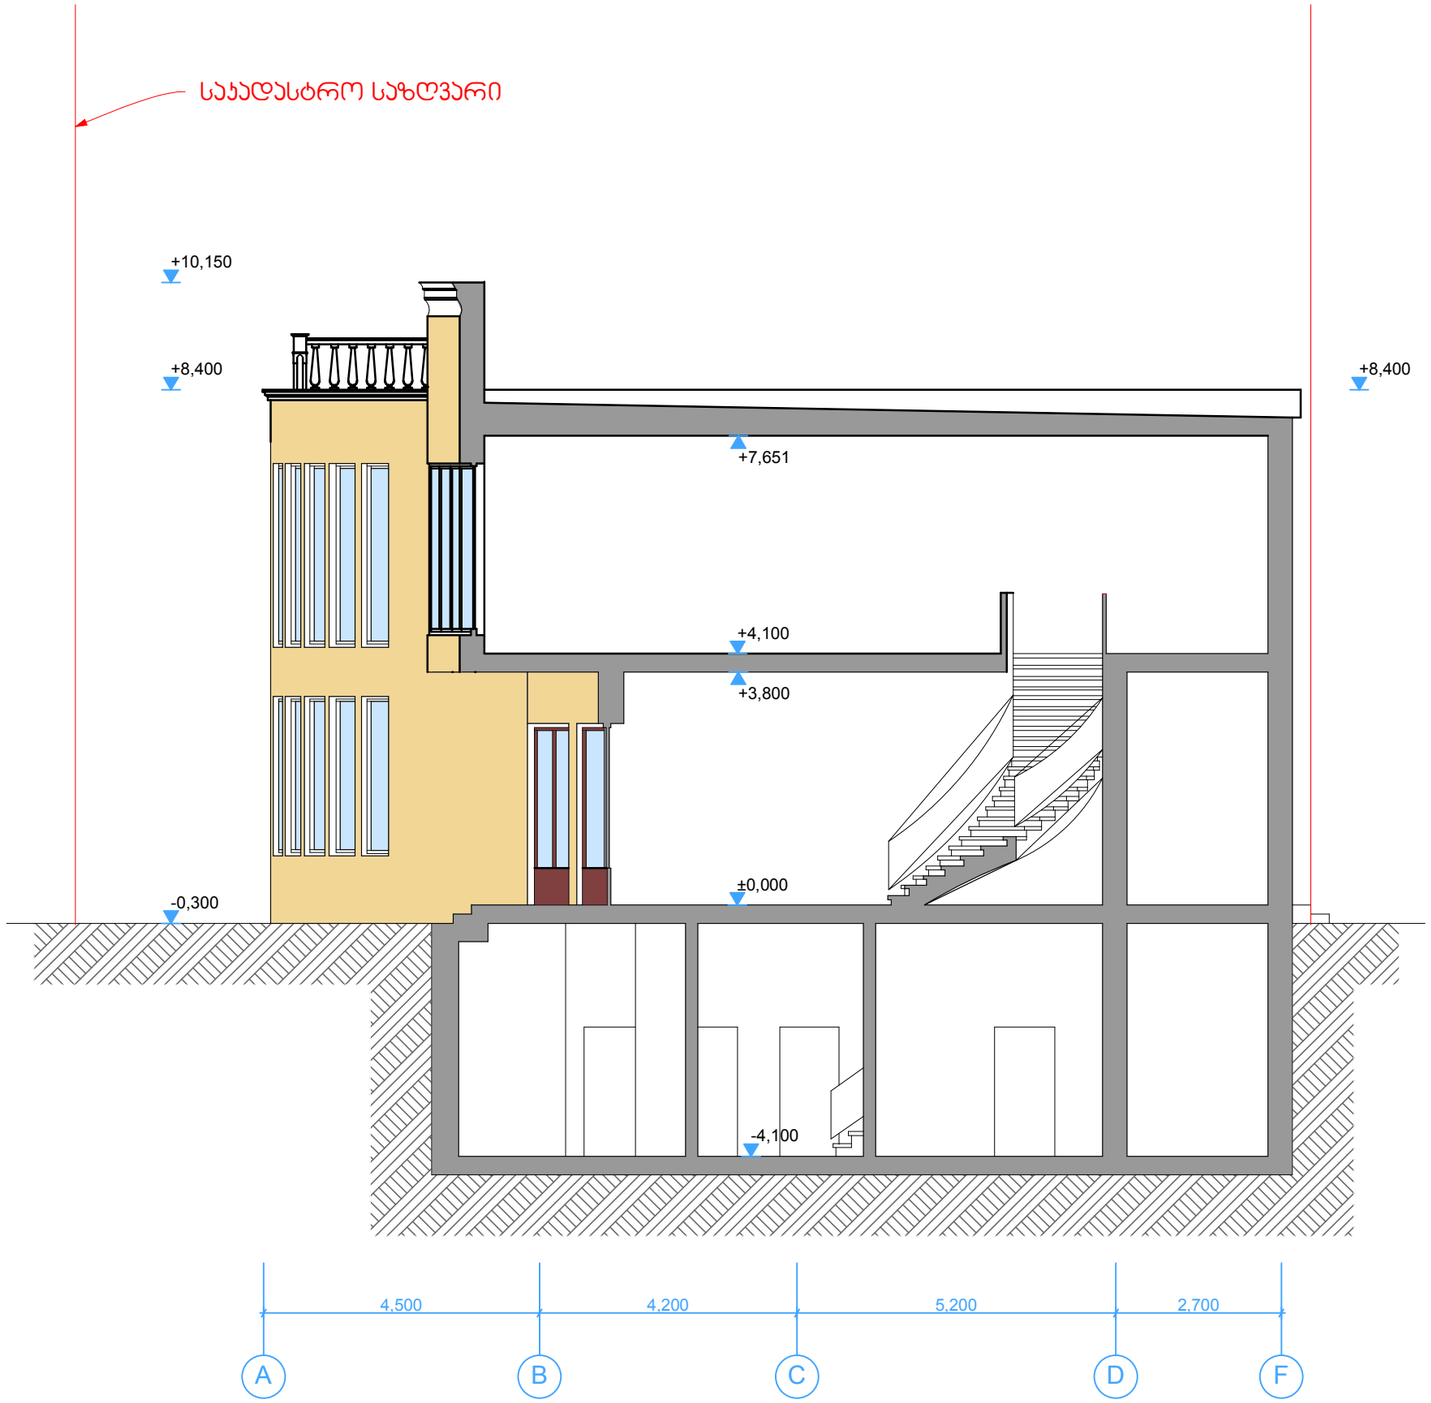


შ.პ.ს. "სტუდია 9"	მის: ქ.თბილისი, აკაკი ბელიაშვილის ქუჩა №36				ფურცელი №	ხულ.	ფურცლის ზომა
Studio9 Architectural Design	თანამდებობა	ხელმოწერა	გვარი	რესტორან "ბაბილო"-ს პროექტი			A3
	საპრ. ხელმძღვანელი		აჩხაიძე				
	პროექტის მთ.არქ.		აჩხაიძე	არსებული ჭრილი 1-1 (ანაზომი)	მ 1:100		
	კომპ.შესასრულებელა		გ.დათიაშვილი				

ჭრილი G - A

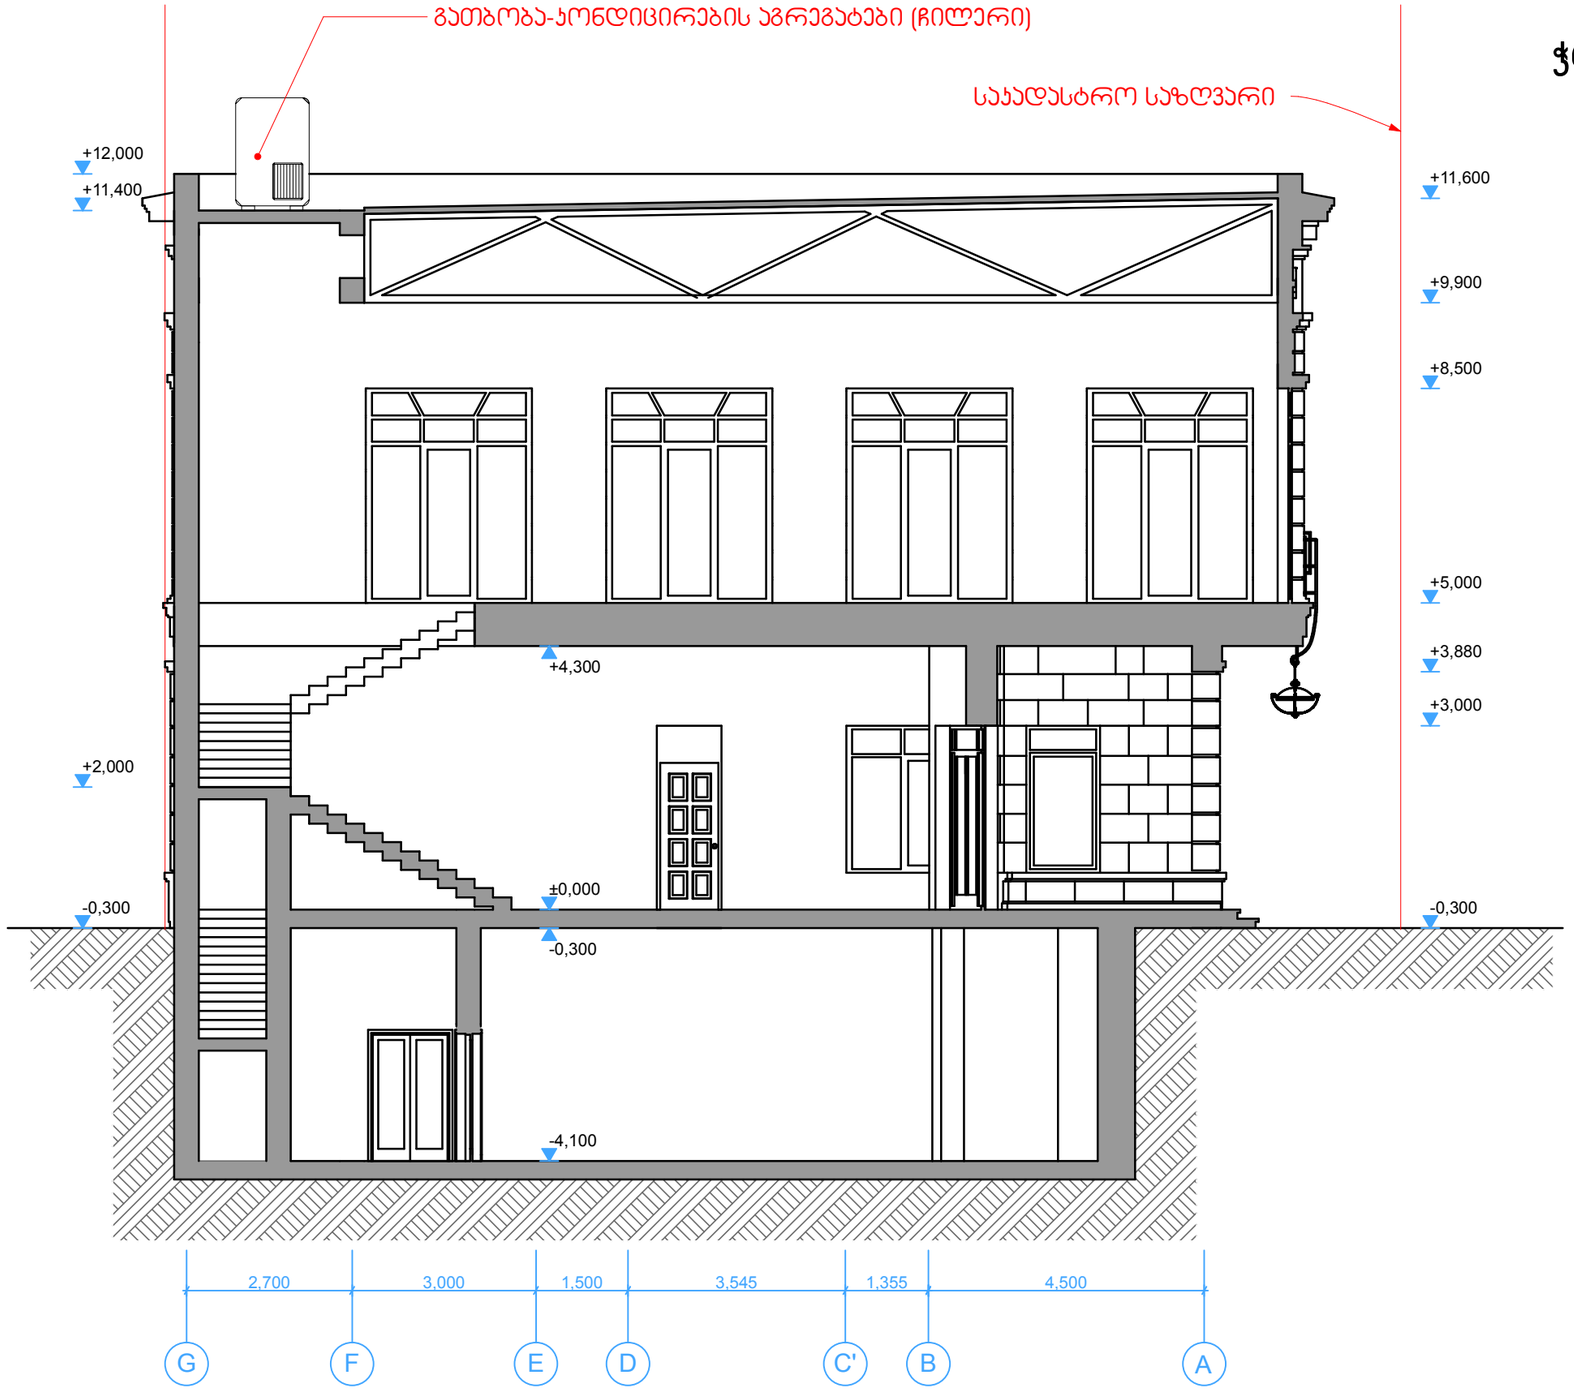

შპს. "სტუდია 9" Studio9 Architectural Design	მის: ქ.თბილისი, აკაკი ბელიაშვილის ქუჩა №36				ფურცელი №	სულ.	ფურცლების ზომა
თანამდებობა	ხელმოწერა	გვარი	რესტორან "ბაბილოს" პროექტი			A3
საპრ. ხელმძღვანელი		აჩხაიძე				
პროექტის მთ.არქ.		აჩხაიძე				
კომპ.შესასრულებლად		გ.დათიაშვილი	ჭრილი G - A		მ 1:100	

ჭრილი 1 - 9

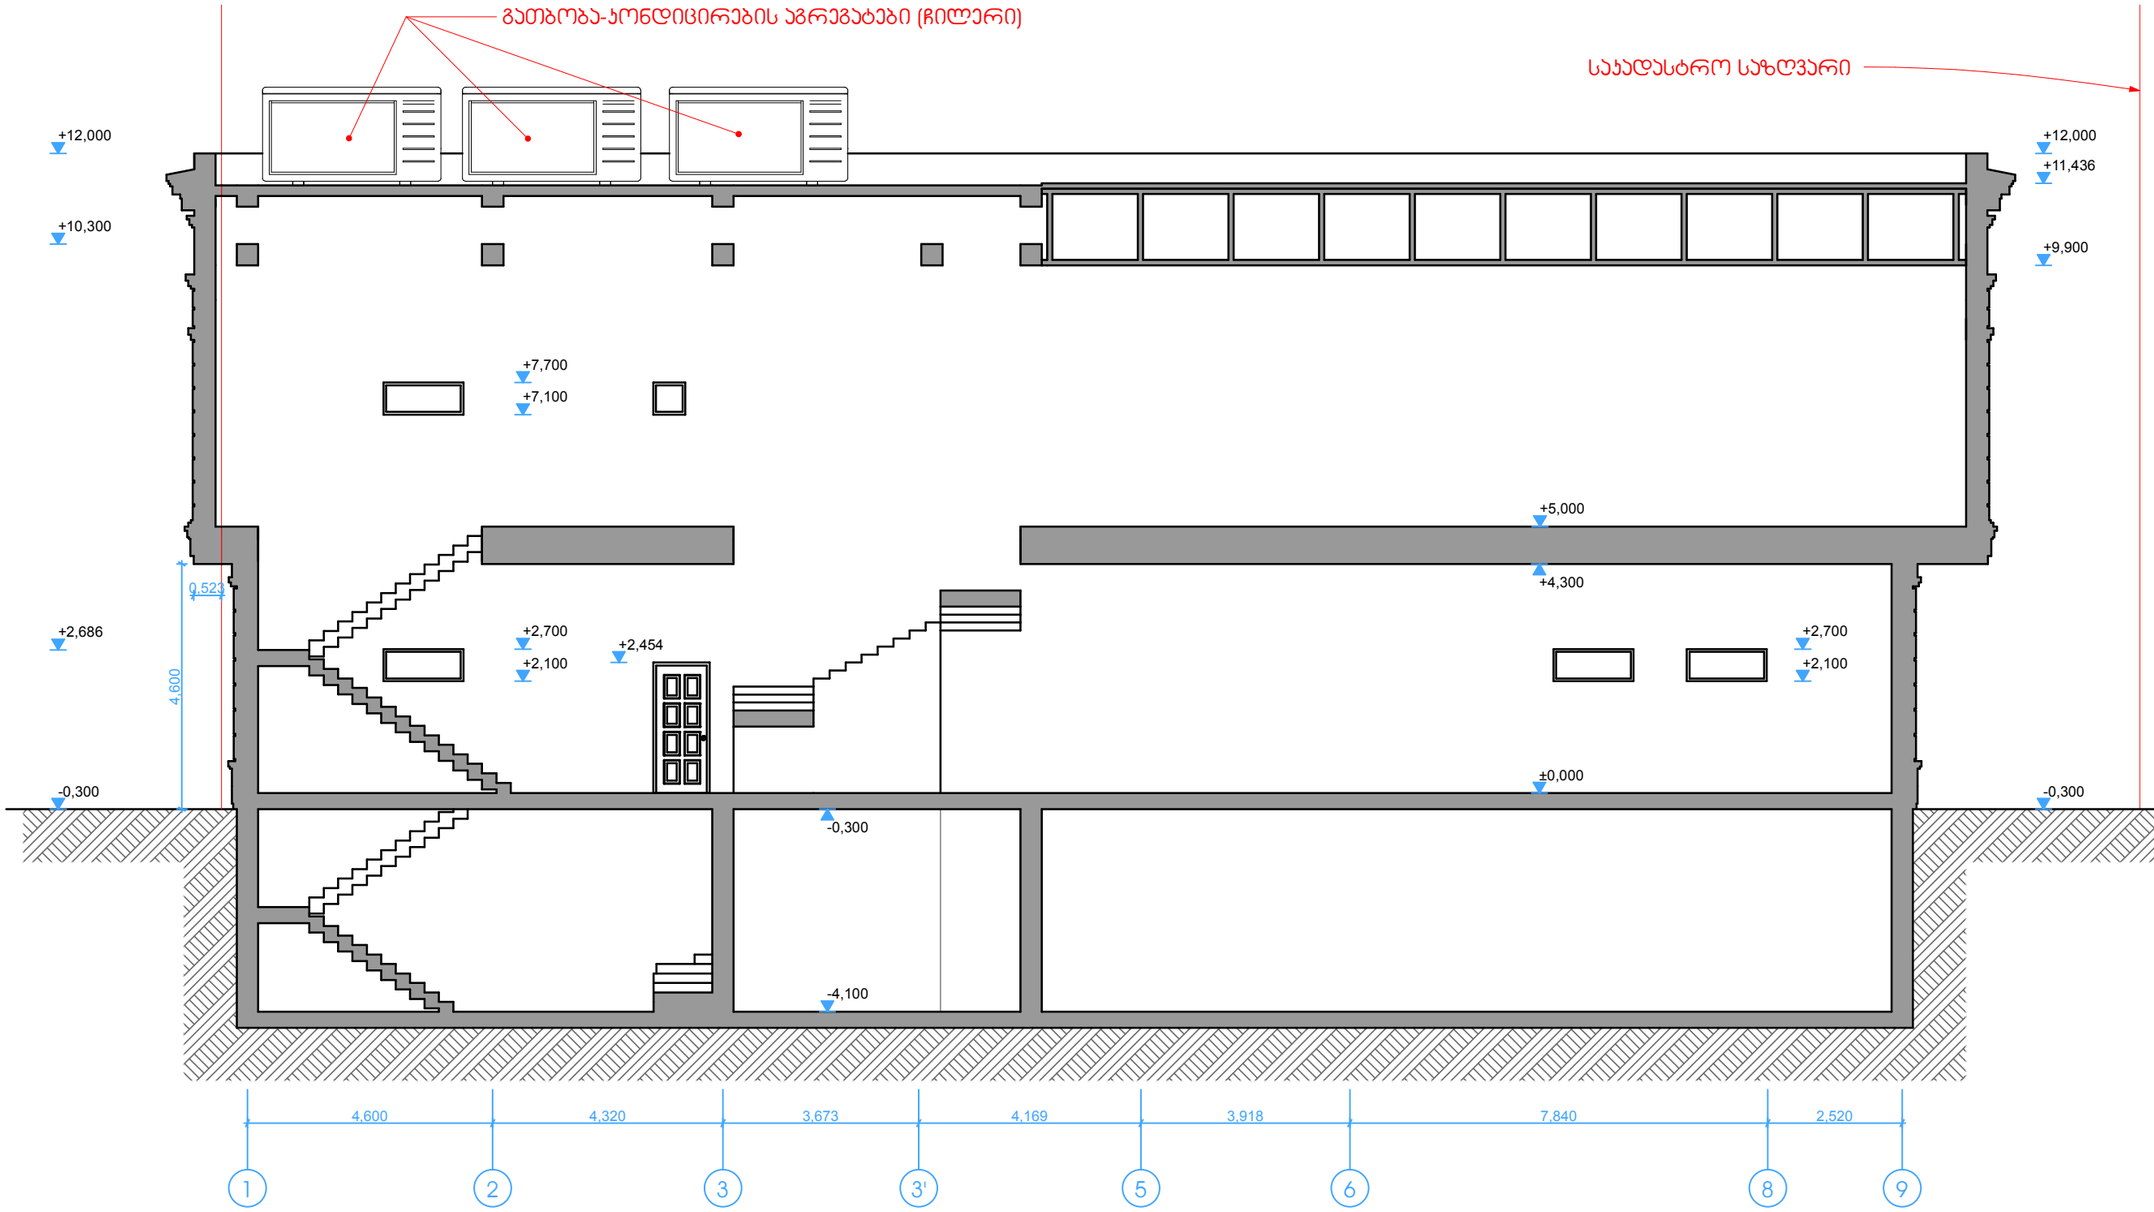

შ.პ.ს. "სტუდია 9"	მის: ქ.თბილისი, აკაკი ბელიაშვილის ქუჩა №36			შურცელი №	სულ.	შურცელის ზომა
თანამდებობა	ხელმოწერა	გვარი	რესტორან "ბაბილოს" პროექტი			A3
საპრ. ხელმძღვანელი		აჩხაიძე				
პროექტის მთ.არქ.		აჩხაიძე				
კომპ.შესასრულებლად		გ.დათიაშვილი	ჭრილი 1 - 9	მ 1:100		

Studio9
Architectural Design