არსებული წინა ფასადი (ანაზომი)

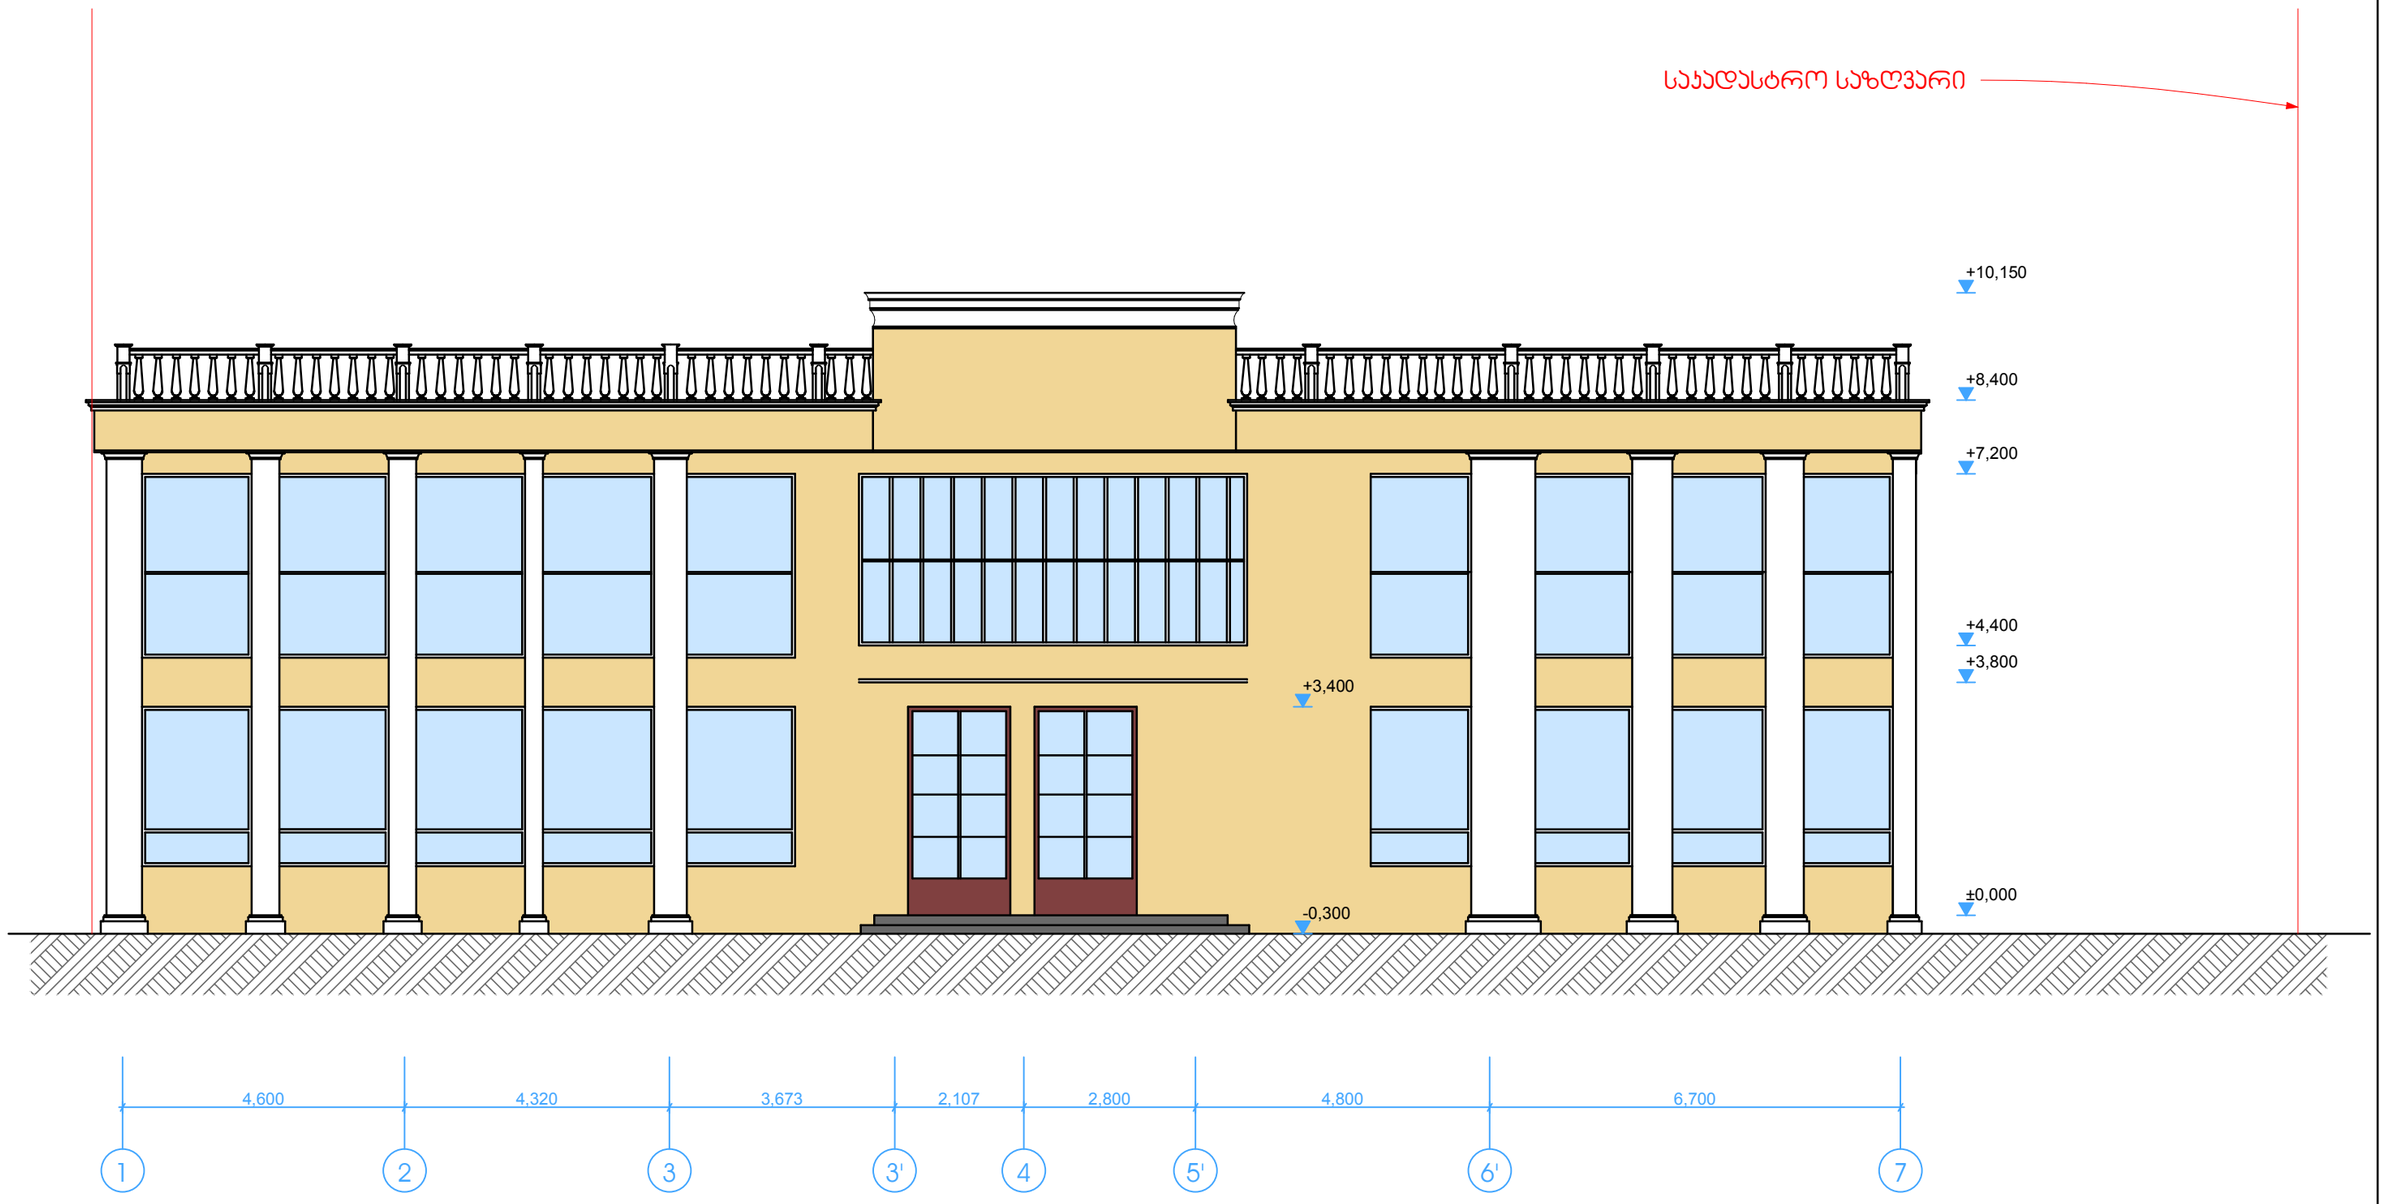

შპს. "სტუდია 9"	მის: ქ.თბილისი, აკაკი ბელიაშვილის ქუჩა №36				ფურცელი №	ხულ.	ფურცლის ზომა
Studio9 Architectural Design	თანამდებობა	ხელმოწერა	გვარი	რესტორან "ბაბილო"-ს პროექტი			A3
	საპრ. ხელმძღვანელი		აჩხაიძე				
	პროექტის მთ.არქ.		აჩხაიძე	არსებული წინა ფასადი (ანაზომი)	მ 1:100		
	კომპ.შესასრულებელი		გ.დათიაშვილი				

ფასადი ღერძებში 1 - 9



შპს. "სტუდია 9"	მის: ქ.თბილისი, აკაკი ბელიაშვილის ქუჩა №36			შურცელი №	სულ.	შურცელის ზომა
Studio9 Architectural Design	თანამდებობა	ხელმოწერა	გვარი	რესტორან "ბაბილო"-ს პროექტი			A3
	საპრ. ხელმძღვანელი		აჩხაიძე			
	პროექტის მთ.არქ.		აჩხაიძე	ფასადი	მ 1:100	
	კომპ.შესასრულება		გ.დათიაშვილი			

არსებული უკანა ფასადი (ანაზომი)

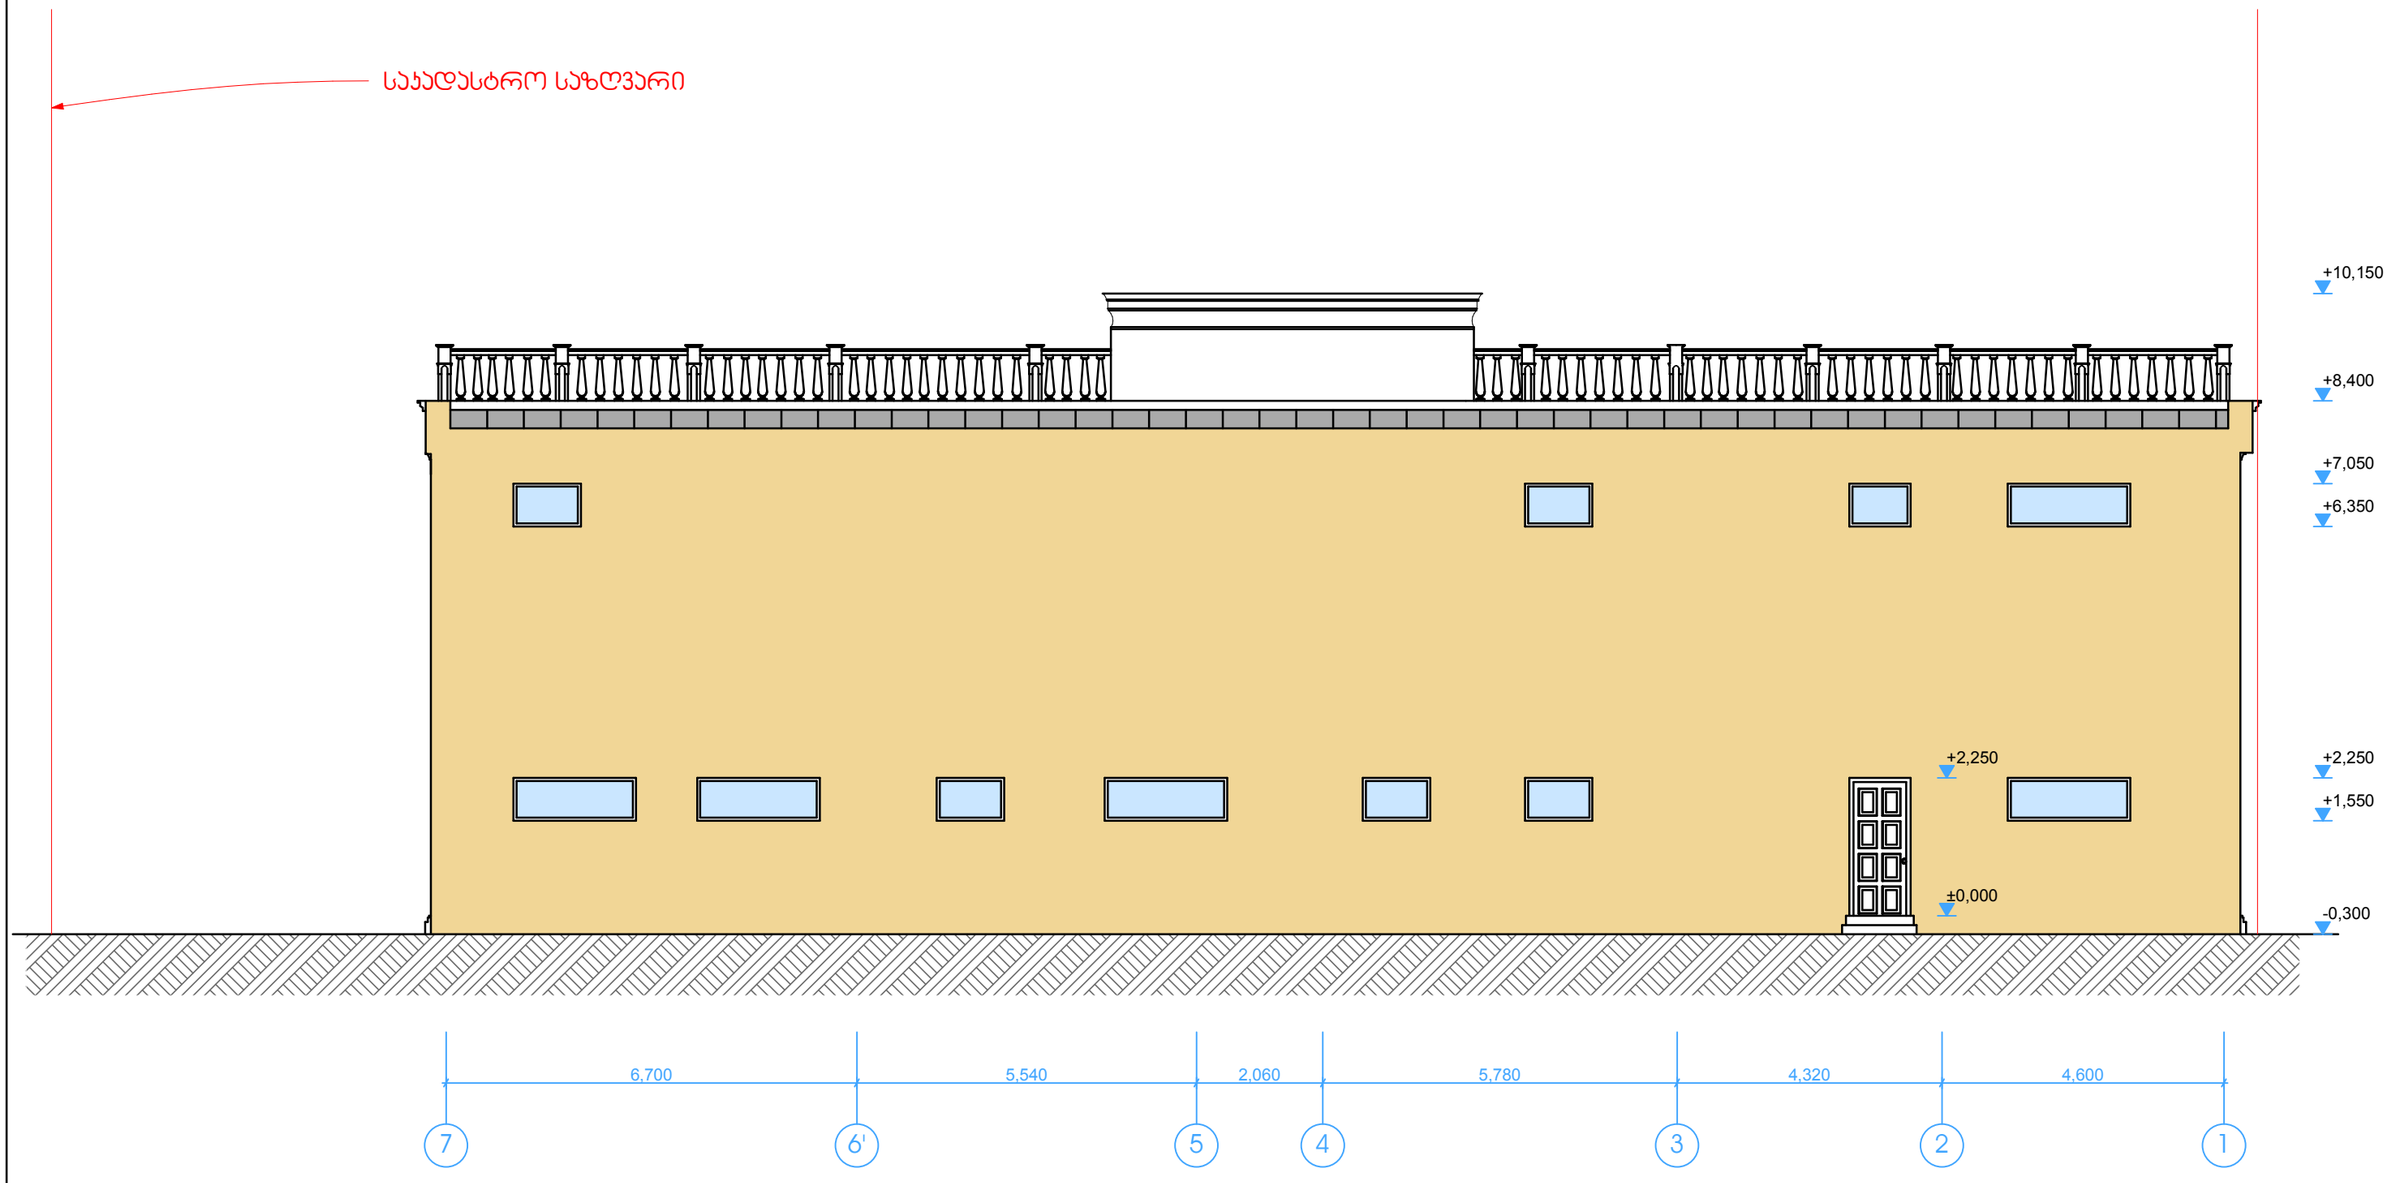

შ.პ.ს. "სტუდია 9" Studio9 Architectural Design	მის: ქ.თბილისი, აკაკი ბელიაშვილის ქუჩა №36				ფურცელი №	ს.ფ.	ფურცლის ზომა
	თანამდებობა	ხელმოწერა	გვარი	რესტორან "ბაბილო"-ს პროექტი			A3
	საპრ. ხელმძღვანელი		აჩხაიძე				
	პროექტის მთ.არქ.		აჩხაიძე	არსებული უკანა ფასადი (ანაზომი)	მ 1:100		
	კომპ.შესრულება		გ.დათიაშვილი				

ფასადი ღერძებში 9 - 1

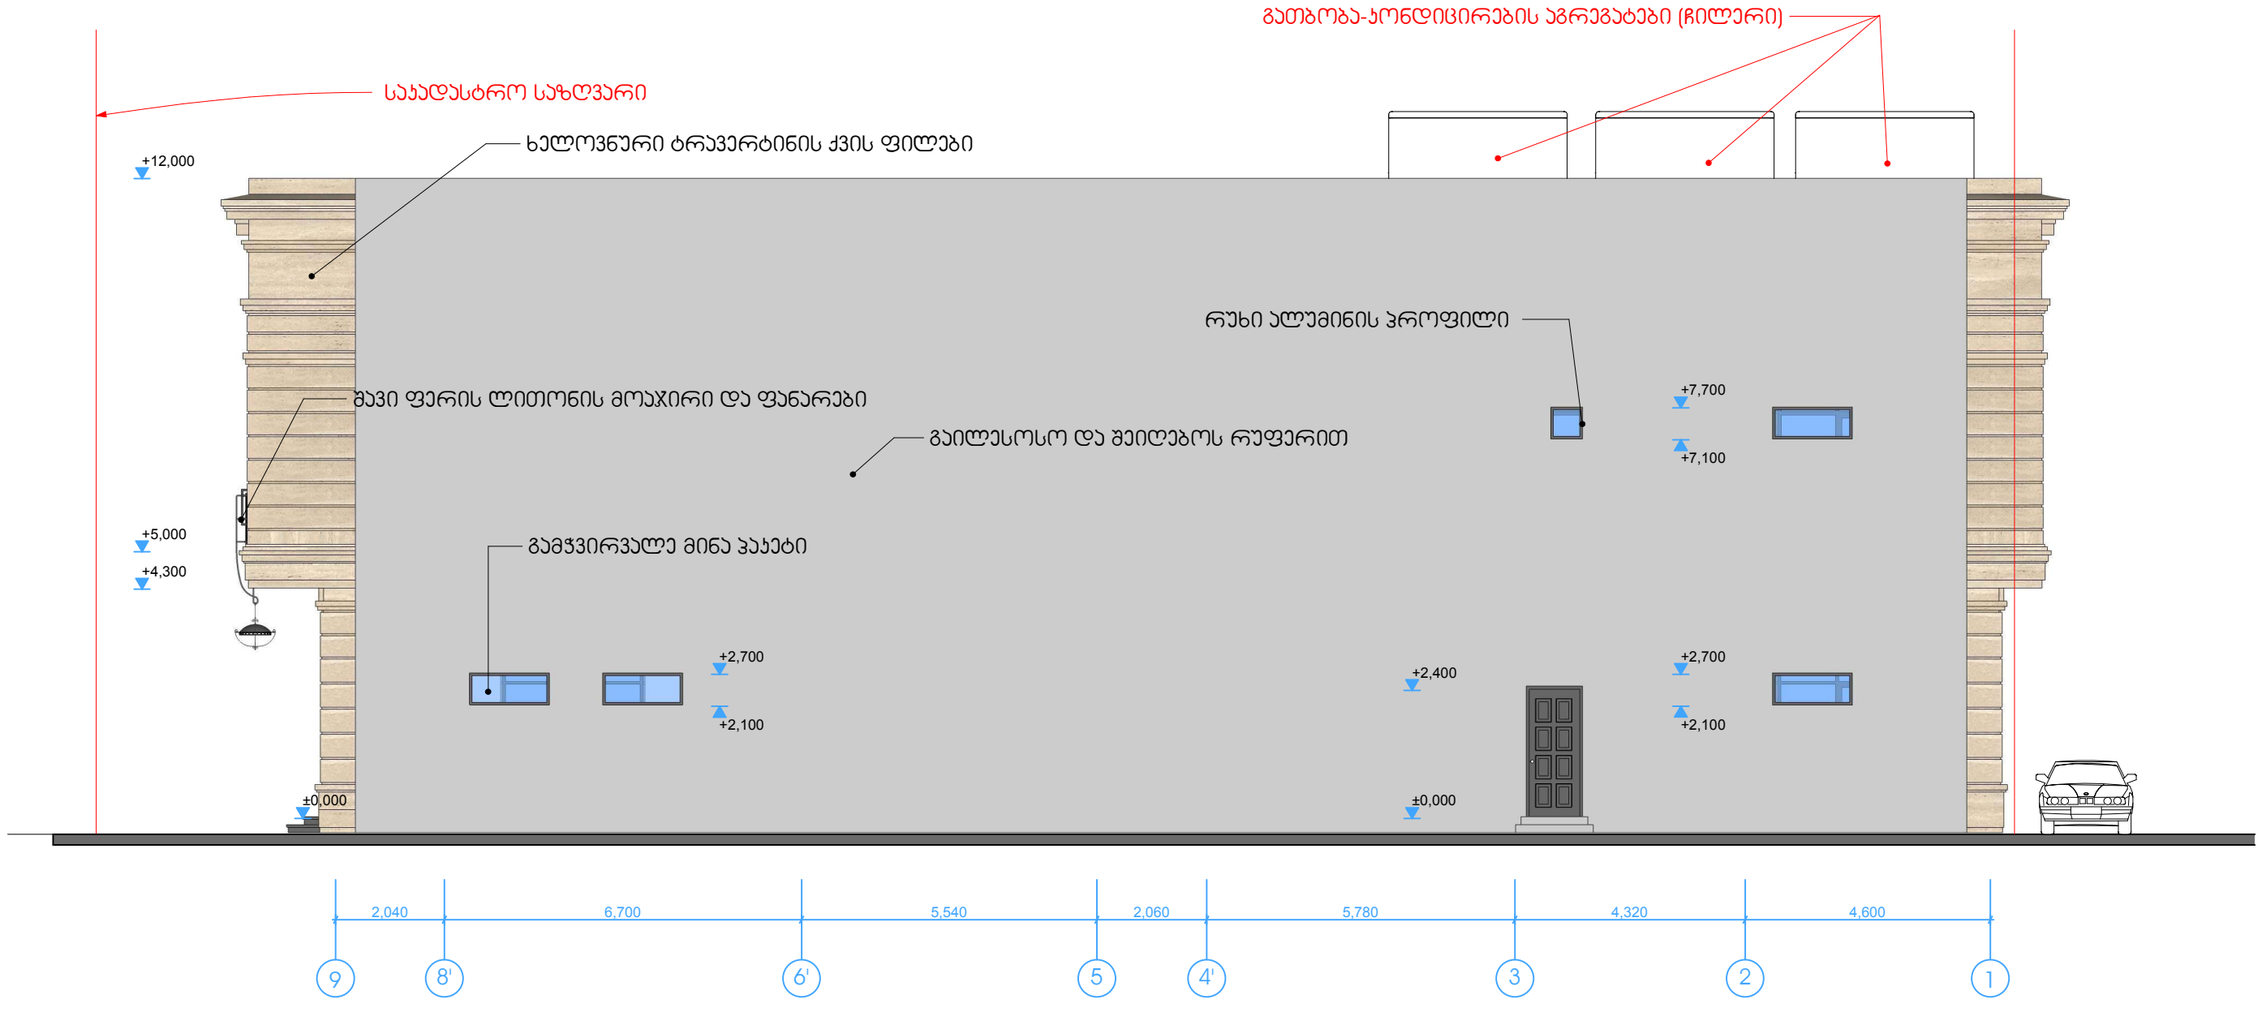

შ.პ.ს. "სტუდია 9"	მის: ქ.თბილისი, აკაკი ბელიაშვილის ქუჩა №36				ფურცელი №	სულ.	ფურცლების ზომა
Studio9 Architectural Design	თანამდებობა	ხელმოწერა	გვარი	რესტორან "ბაბილო"-ს პროექტი			A3
	საპრ. ხელმძღვანელი		აჩხაიძე				
	პროექტის მთ.არქ.		აჩხაიძე	ფასადი	მ 1:100		
	კომპ.შესრულება		გ.დათიაშვილი				

ფასადი ღერძებში A - G

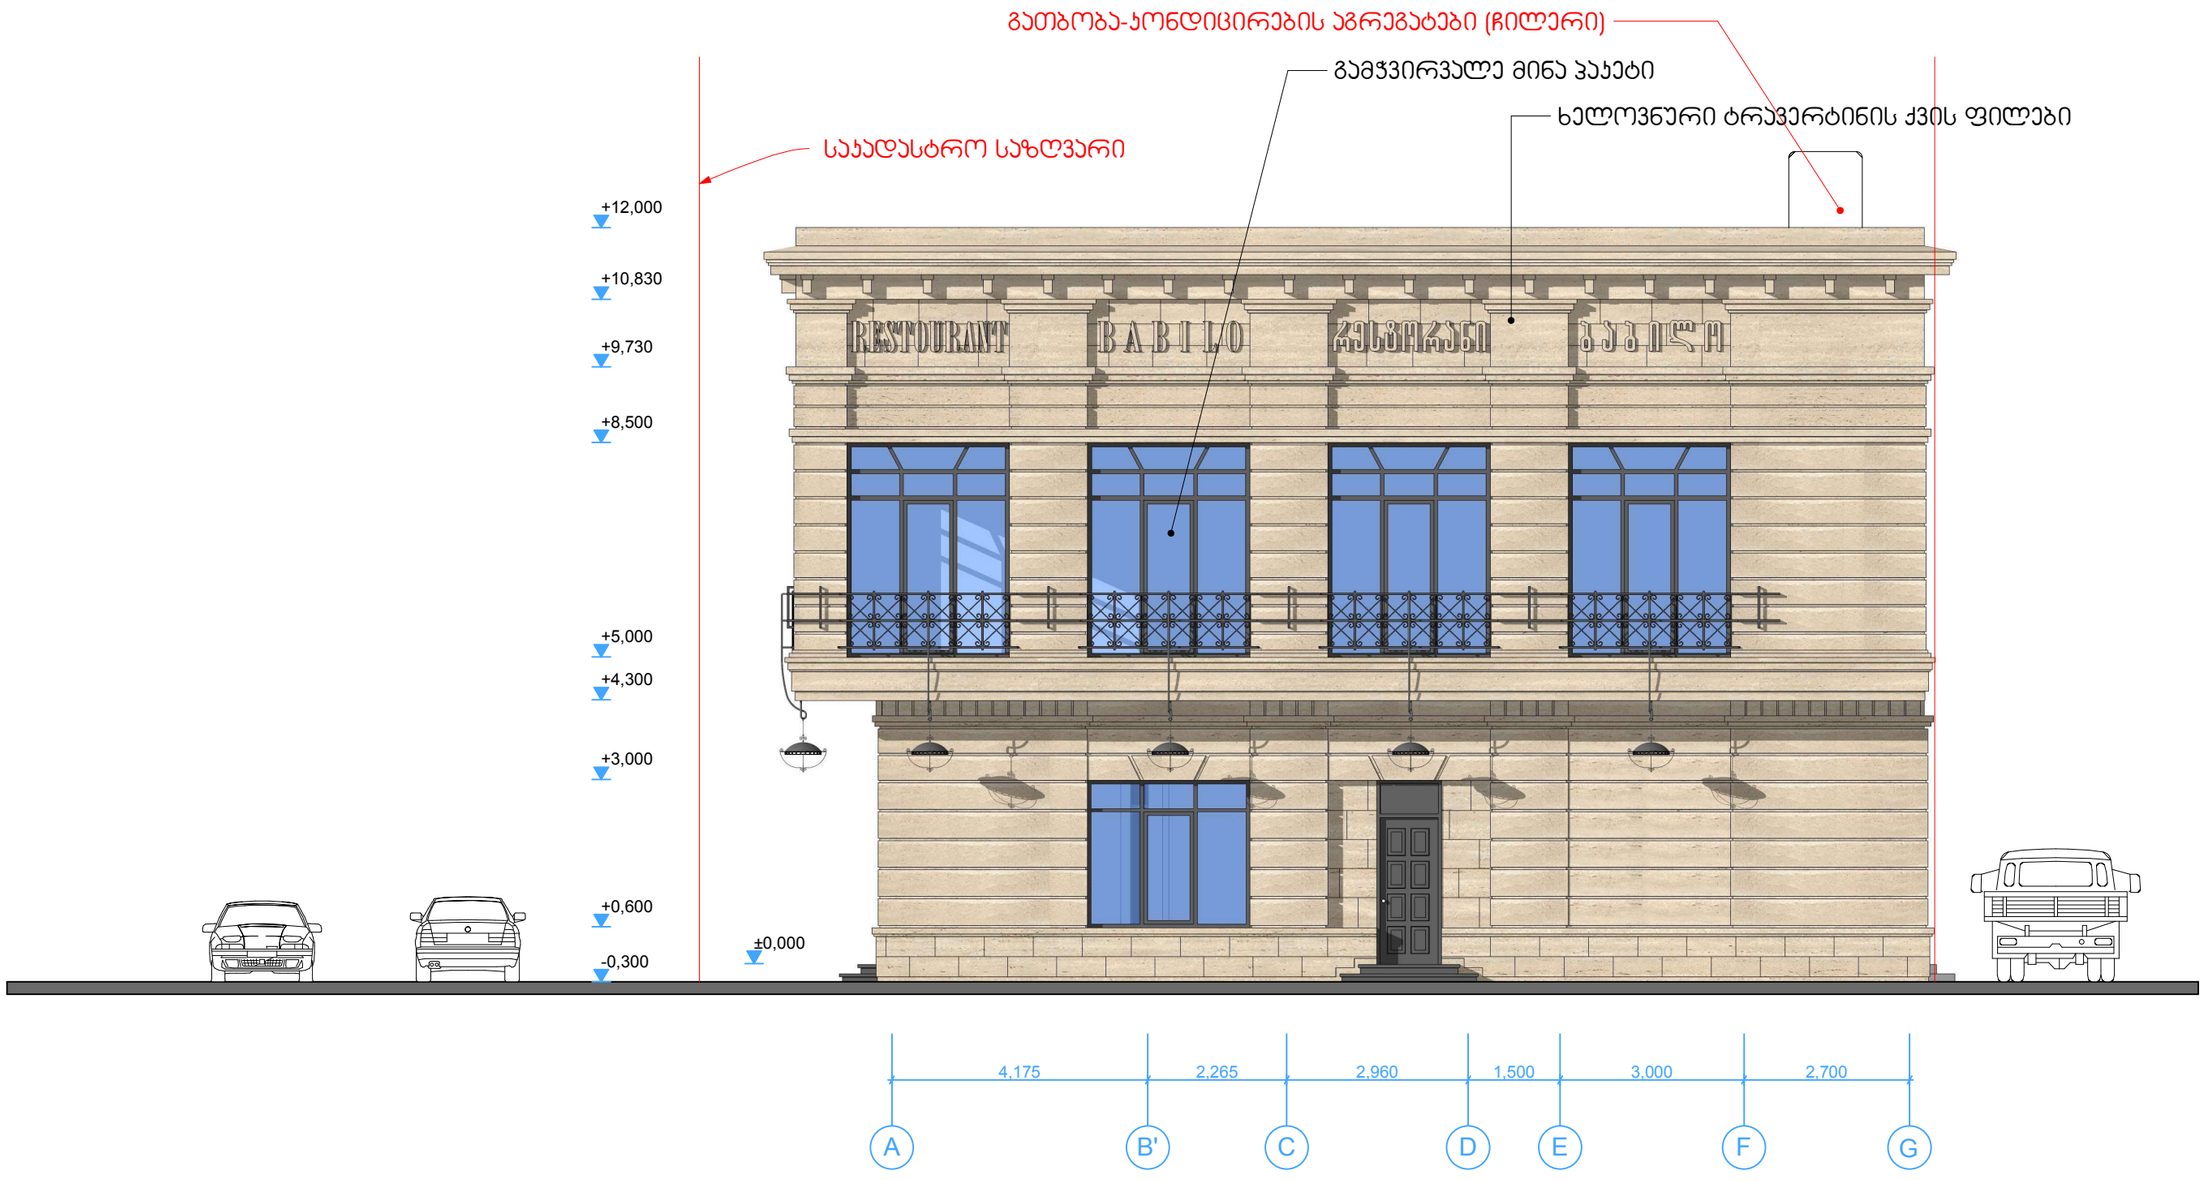

შპს. "სტუდია 9" Studio9 Architectural Design	მის: ქ.თბილისი, აკაკი ბელიაშვილის ქუჩა №36				ფურცელი №	სულ.	ფურცლების ზომა
თანამდებობა	ხელმოწერა	გვარი	რესტორან "ბაბილო"-ს პროექტი			A3
სპარ. ხელმძღვანელი		აჩხაიძე				
პროექტის მთ.არქ.		აჩხაიძე	ფასადი		მ 1:100	
კომპ.შესასრულებელი		გ.დათიაშვილი				

ფასადი ღერძებში **G - A**

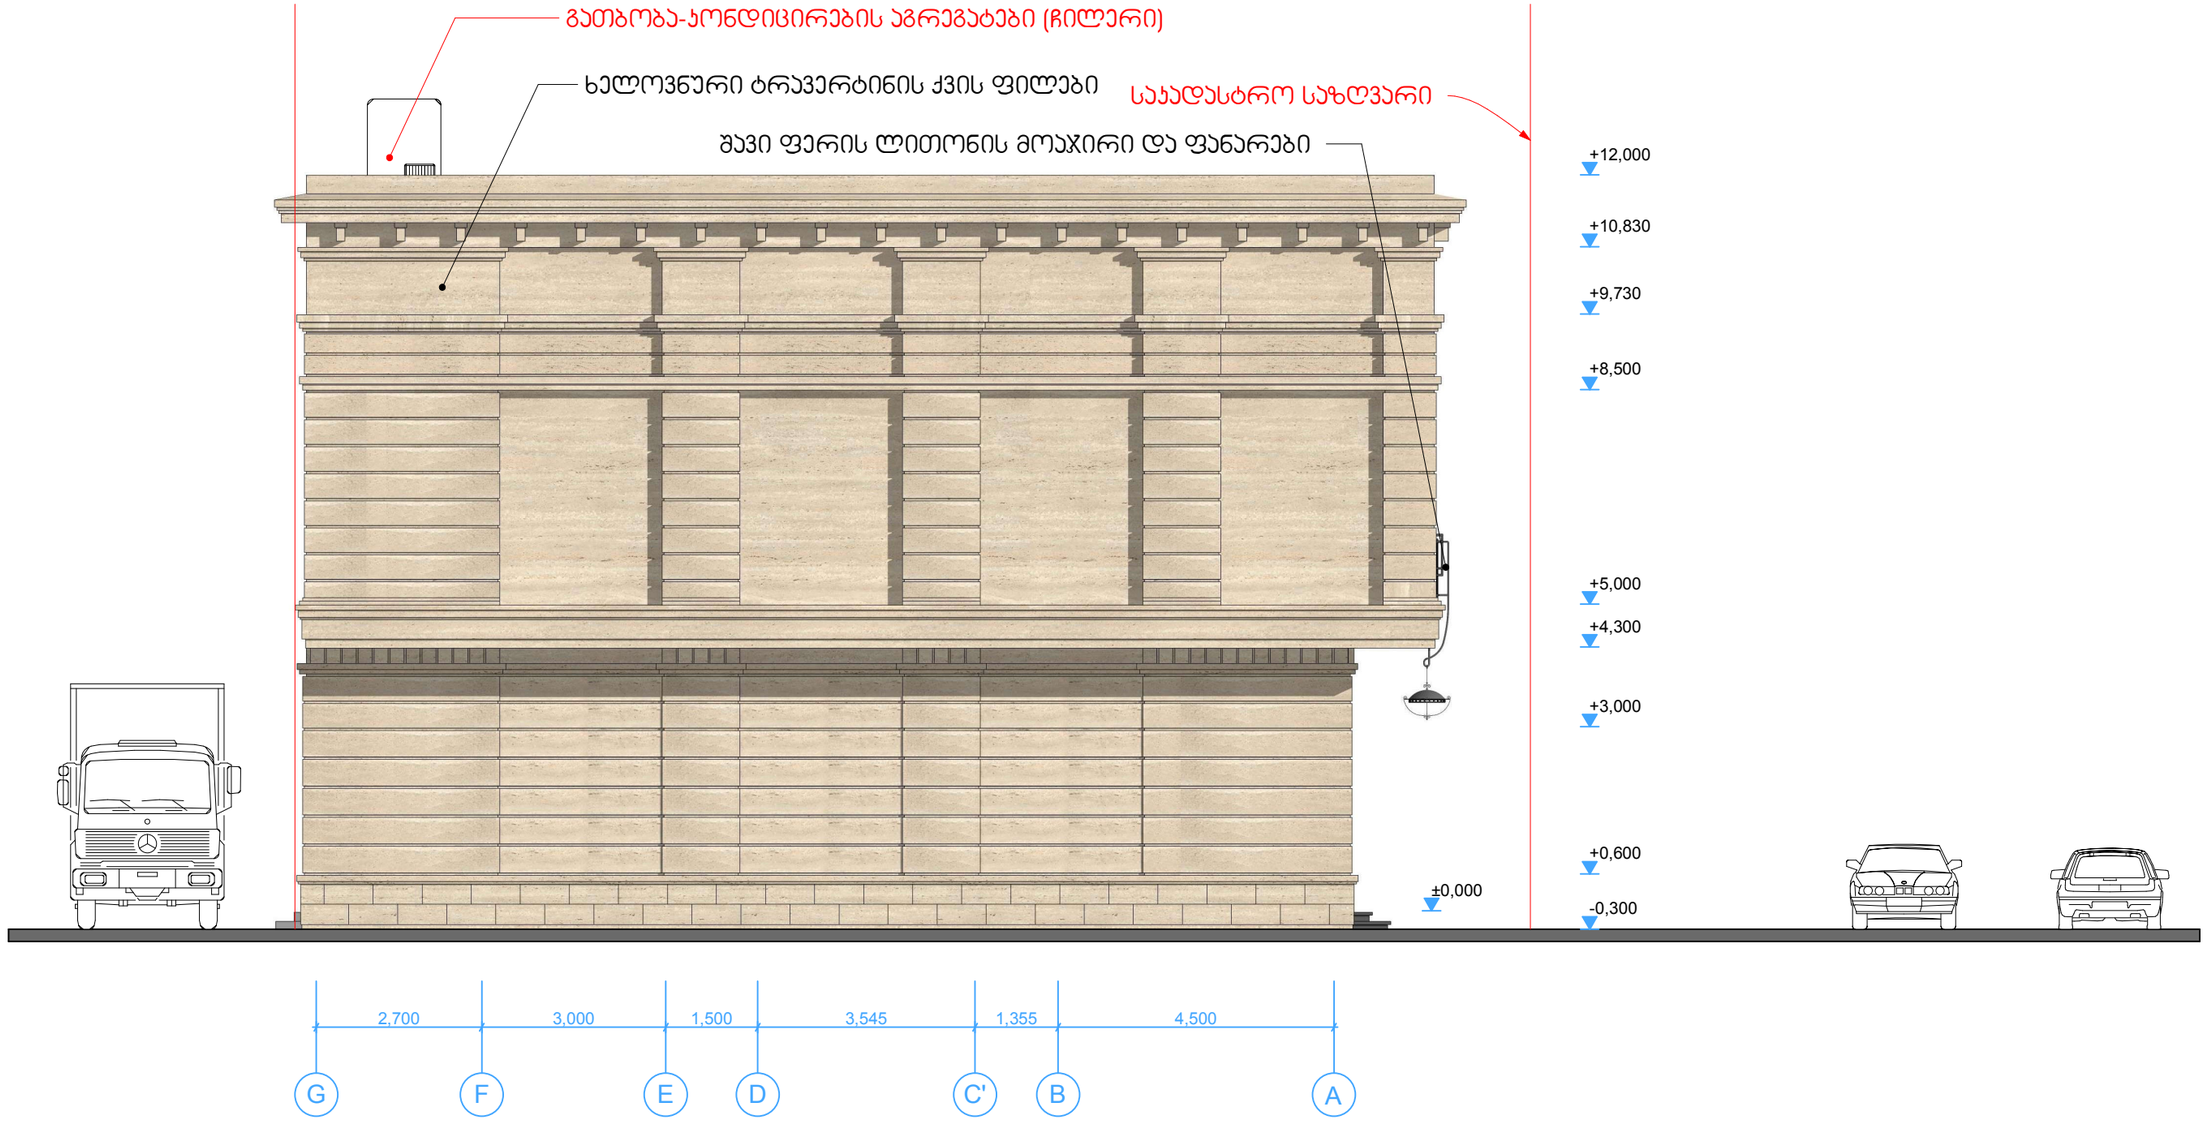

შპს. "სტუდია 9" Studio9 Architectural Design	მის: ქ.თბილისი, აკაკი ბელიაშვილის ქუჩა №36				შურცელი №	სულ.	შურცელის ზომა
თანამდებობა	ხელმოწერა	გვარი	რესტორან "ბაბილო"-ს პროექტი				A3
საპრ. ხელმძღვანელი		აჩხაიძე					
პროექტის მთ.არქ.		აჩხაიძე	ფასადი		მ 1:100		
კონტ.შესრულება		გ.დათიაშვილი					