
სართულის გეგმა -2.550 ნიშნულზე
მ. 1:200

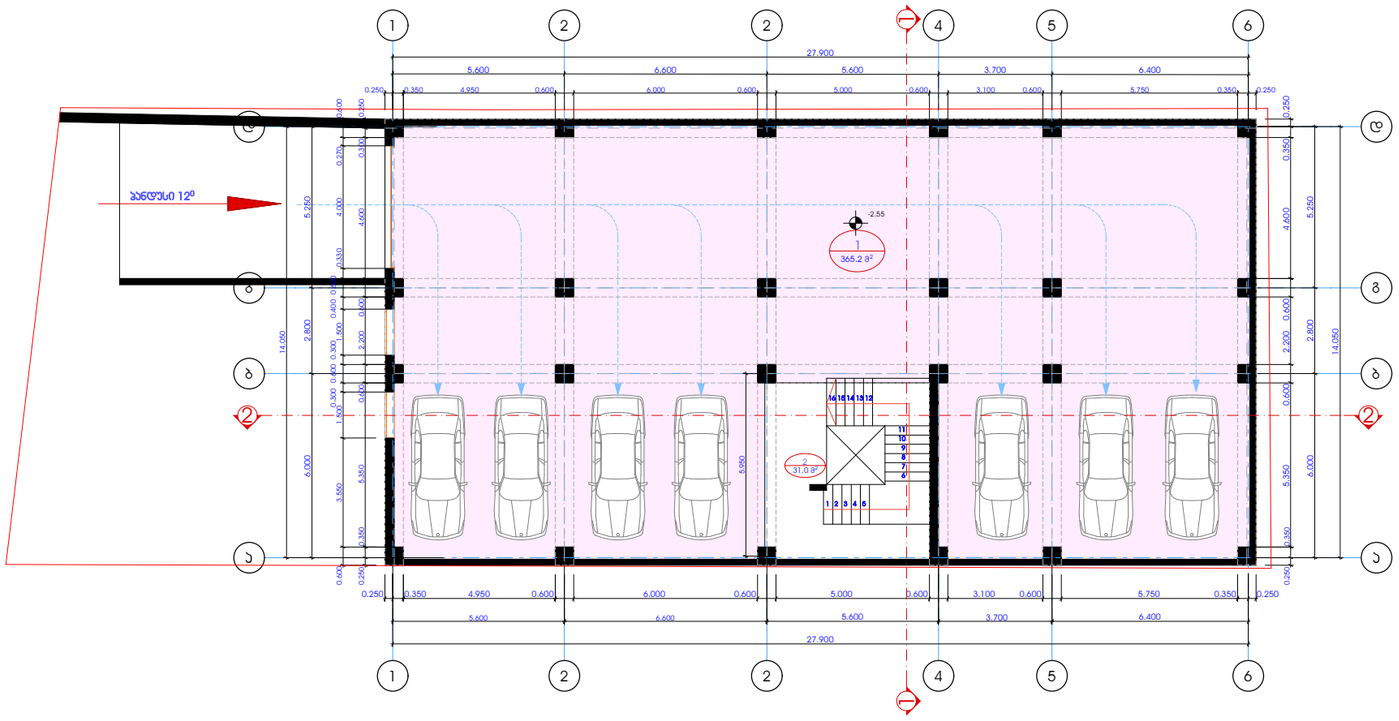

1

ექსპლიკაცია

1. პუბლიკაცია
2. ორიენტირი-ისრის უკრედი

პირობითი ნიშნები

ექსპლიკაციის ნომერი
ფართობი

-3.00 არქიტექტურული ნიშნული

ნაკვეთის საზღვარი

ჭრილის ხაზი

შენიშვნები

1. ნახაზზე საპროექტო შენობის ნოლი შეესაბამება აბსოლიტურ ნიშნულს - 500.00

2. ნახაზზე ზომები მოცემულია მილიმეტრებში

3. წითელი ხაზი დატანილია საკადასტრო გეგმის მიხედვით.

4. ყველა ცვლილება დაზუსტდეს დამკვეთთან და პროექტის ავტორთან

პროექტის სახელწოდება


მრავალბინიანი საცხოვრებელი სახლი
ქ.თბილისის ც. დადიდიანის . 160

დამკვეთი	შპს "ატლასი"
	შ.პ.ს. "მშენ-ექსპერტი" ქ. თბილისი, ნოსტეს ქ. №28. 599 73 02 15 ელ-ფოსტა: malkhaztsikari@mail.ru

თანამდებობა	გვარი	ხელმოწერა	თარიღი
დირექტორი	მ. წიქარიშვილი		
არქიტექტორი	პ.პიპვაძე		
შეასრულა	პ. პიპვაძე		

მასშტაბი	1:200	თარიღი	
სტადია		ფურცლები	ფურცელი
პროექტი		24	პ-04
ფორმატი A-3	თბილისი 2012 წ.		
	დაკვეთა №		

სართულის გეგმა 0.000 ნიშნულზე
მ. 1:100

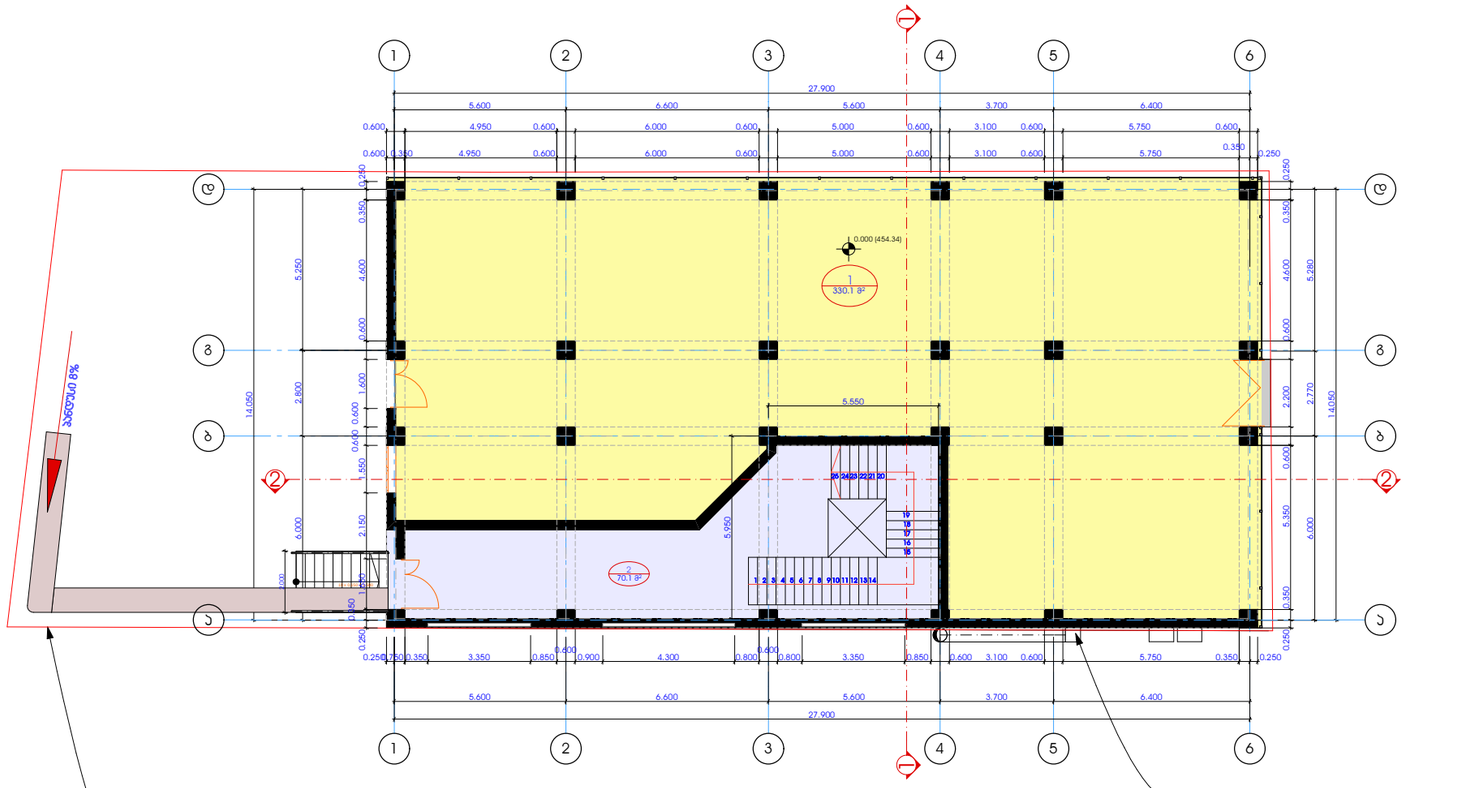

ექსპლიკაცია

1. პროფილური დანიშნულებისფართი
2. პორიდორი-ჯიხის უკრედი

პირობითი ნიშნები

- 2 / 709² — ექსპლიკაციის ნომერი / ფართობი
- 0.000 — არქიტექტურული ნიშნული
- ნაკვეთის საზღვარი
- ჭრილის ხაზი

შენიშვნები

1. ნახაზზე საპროექტო შენობის ნოლი შეესაბამება აბსოლიტურ ნიშნულს - 500.00

2. ნახაზზე ზომები მოცემულია მილიმეტრებში

3. წითელი ხაზი დატანილია საკადასტრო გეგმის მიხედვით.

4. ყველა ცვლილება დაზუსტდეს დამკვეთთან და პროექტის ავტორთან

პროექტის სახელწოდება


მრავალბინიანი საცხოვრებელი სახლი
ქ.თბილისის ც. დადიდიანის . 160

დამკვეთი	შპს "ატლასი"
	შ.პ.ს. "მშენ-ექსპერტი" ქ. თბილისი, ნოსტეს ქ. №28. 599 73 02 15 ელ-ფოსტა: malkhaztsikari@mail.ru

თანამდებობა	გვარი	ხელმოწერა	თარიღი
დირექტორი	მ. ნიკარიშვილი		
არქიტექტორი	ა.ჯიჯვაძე		
შეასრულა	ა. ჯიჯვაძე		

მასშტაბი	1:200	თარიღი	
სტადია		ფურცლები	ფურცელი
პროექტი		24	ა-05
ფორმატი A-3	თბილისი 2012 წ.		
	დამკვეთის №		

სართულის გეგმა +4.500 ნიშნულზე
მ. 1:100

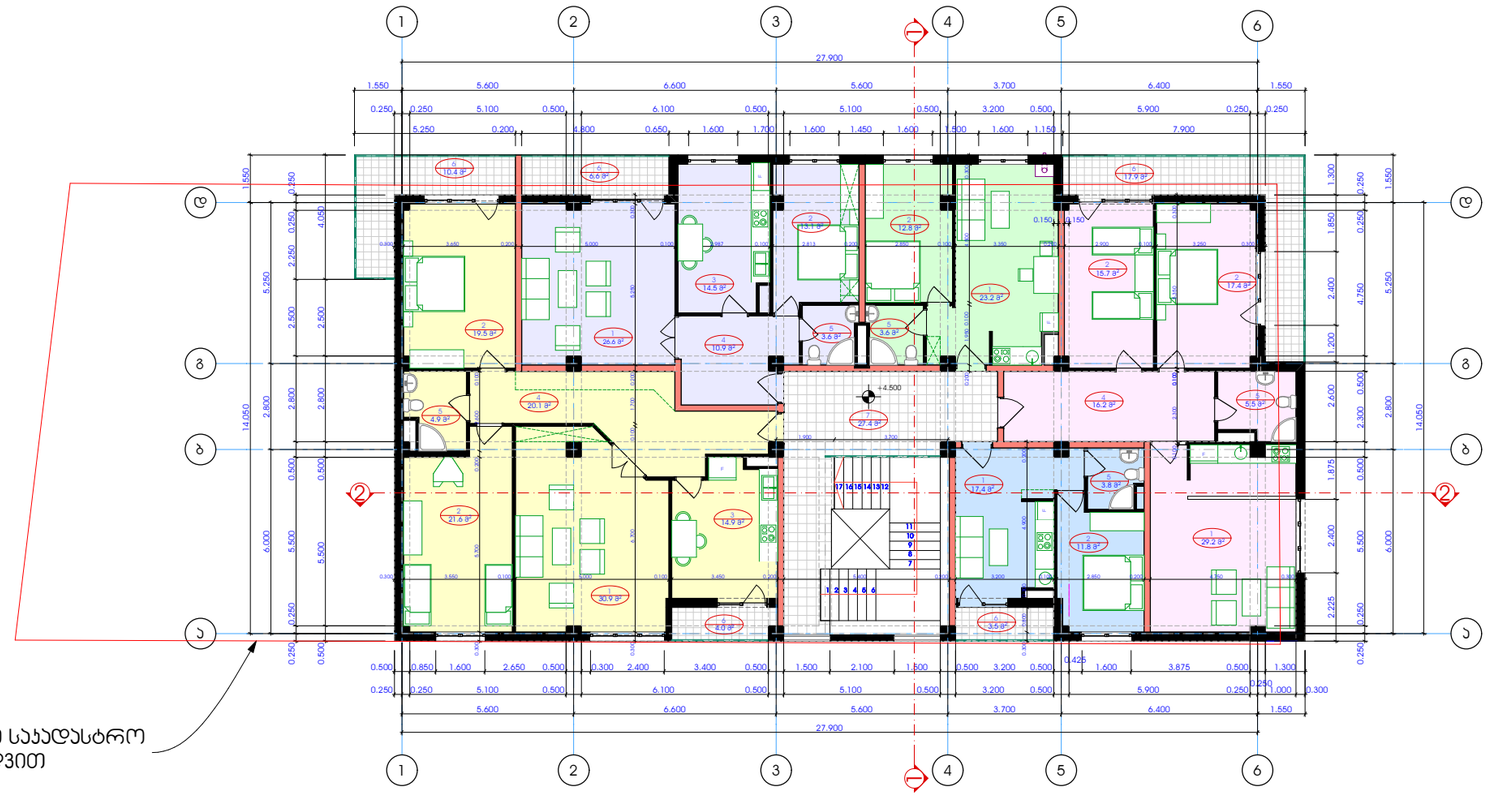

ექსპლიკაცია

1. საერთო ოთახი
2. საძინებელი ოთახი
3. სამზარეულო
4. ჰოლი
5. სან.კვანძი
6. ღია აივანი
7. ლორიდორი-კიბის უჯრედი

პირობითი ნიშნები

- ექსპლიკაციის ნომერი / ფართობი
- +4.500 — არქიტექტურული ნიშნული
- ნაკვეთის საზღვარი
- ჭრილის ხაზი

შენიშვნები

1. ნახაზზე საპროექტო შენობის ნოლი შეესაბამება აბსოლიტურ ნიშნულს - 500.00

2. ნახაზზე ზომები მოცემულია მილიმეტრებში

3. წითელი ხაზი დატანილია საჯადასტრო გეგმის მიხედვით.

4. ყველა ცვლილება დაზუსტდეს დამკვეთთან და პროექტის ავტორთან

პროექტის სახელწოდება

მრავალბინიანი საცხოვრებელი სახლი
ქ.თბილისის ც. დადიდიანის . 160


დამკვეთი	შპს "ატლასი"

შ.პ.ს. "მშენ-ექსპერტი"
ქ. თბილისი, ნოსტეს ქ. №28.
599 73 02 15
ელ-ფოსტა: malkhaztsikari@mail.ru

თანამდებობა	გვარი	ხელმოწერა	თარიღი
დირექტორი	მ. წიკარიშვილი		
არქიტექტორი	ა.პიპვაძე		
შემსრულა	ა. პიპვაძე		

მასშტაბი	1:200	თარიღი	
სტადია		ფურცლები	ფურცელი
პროექტი		24	ა-06
ფორმატი A-3	თბილისი 2012 წ.		
	დამკვეთის №		

სართულის გეგმა +7.800 ნიშნულზე
მ. 1:100

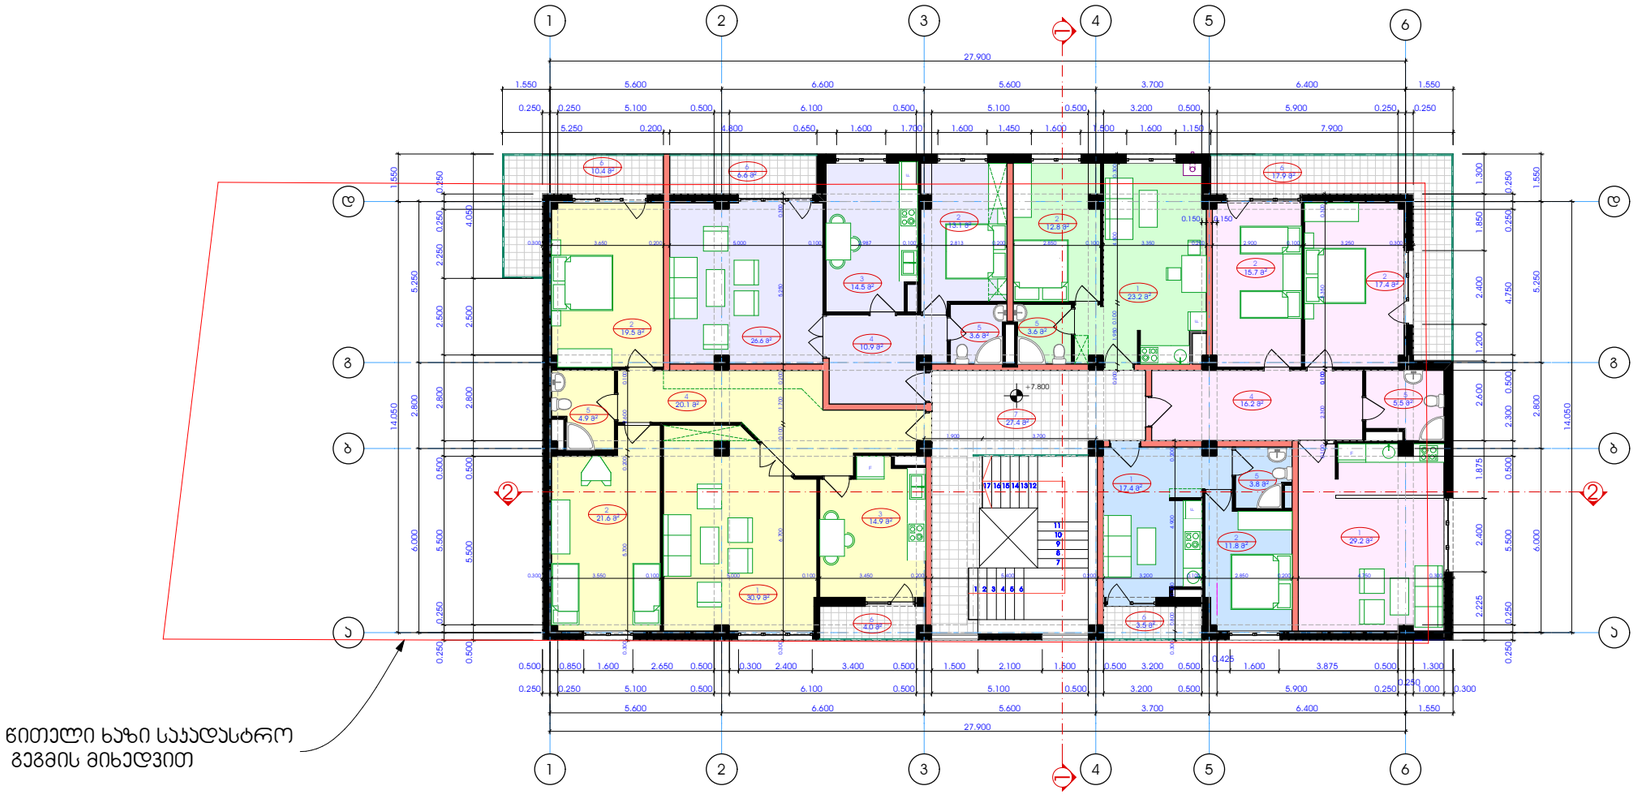

ექსპლიკაცია

1. საერთო ოთახი
2. საძინებელი ოთახი
3. სამზარეულო
4. ჰოლი
5. სან.კვანძი
6. ღია აივანი
7. პორიდორი-კიბის უჯრედი

პირობითი ნიშნები

- ექსპლიკაციის ნომერი / ფართობი
- +4.500 — არქიტექტურული ნიშნული
- ნაკვეთის საზღვარი
- ჭრილის ხაზი

შენიშვნები

1. ნახაზზე საპროექტო შენობის ნოლი შეესაბამება აბსოლიტურ ნიშნულს - 500.00

2. ნახაზზე ზომები მოცემულია მილიმეტრებში

3. წითელი ხაზი დატანილია საჯადასტრო გეგმის მიხედვით.

4. ყველა ცვლილება დაზუსტდეს დამკვეთთან და პროექტის ავტორთან

პროექტის სახელწოდება

მრავალბინიანი საცხოვრებელი სახლი ქ.თბილისის ც. დადიდიანის . 160


დამკვეთი	შპს "ატლასი"

შ.პ.ს. "მშენ-ექსპერტი"
ქ. თბილისი, ნოსტეს ქ. №28.
599 73 02 15
ელ-ფოსტა: malkhaztsikari@mail.ru

თანამდებობა	გვარი	ხელმოწერა	თარიღი
დირექტორი	მ. წიქარიშვილი		
არქიტექტორი	ა.ჯიჯეიაძე		
შემსრულა	ა. ჯიჯეიაძე		

მასშტაბი	1:200	თარიღი	
სტადია		ფურცლები	ფურცელი
პროექტი		24	ა-07
ფორმატი A-3	თბილისი 2012 წ.		
	დამკვეთის №		

სართულის გეგმა +11.100 ნიშნულზე
მ. 1:100

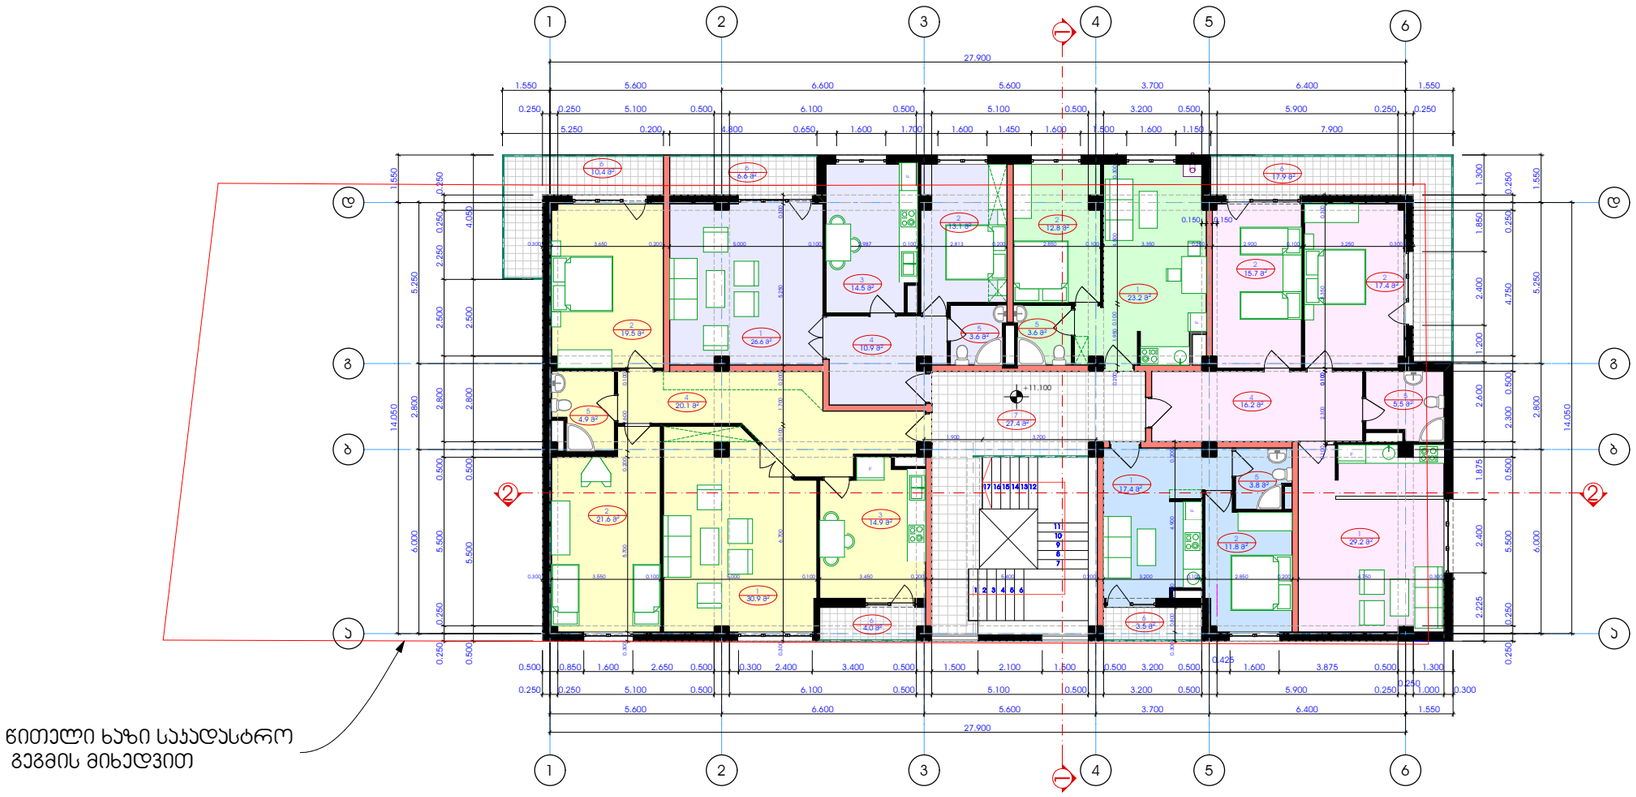

ექსპლიკაცია

1. საერთო ოთახი
2. საძინებელი ოთახი
3. სამზარეულო
4. ჰოლი
5. სან.კვანძი
6. ღია აივანი
7. პორიდორი-კიბის უჯრედი

პირობითი ნიშნები

- ექსპლიკაციის ნომერი / ფართობი
- +4.500 არქიტექტურული ნიშნული
- ნაკვეთის საზღვარი
- ჭრილის ხაზი

შენიშვნები

1. ნახაზზე საპროექტო შენობის ნოლი შეესაბამება აბსოლიტურ ნიშნულს - 500.00

2. ნახაზზე ზომები მოცემულია მილიმეტრებში

3. წითელი ხაზი დატანილია საჯადასტრო გეგმის მიხედვით.

4. ყველა ცვლილება დაზუსტდეს დამკვეთთან და პროექტის ავტორთან

პროექტის სახელწოდება

მრავალბინიანი საცხოვრებელი სახლი ქ.თბილისის ც. დადიდიანის . 160


დამკვეთი	შპს "ატლასი"

შ.პ.ს. "მშენ-ექსპერტი"
ქ. თბილისი, ნოსტეს ქ. №28.
599 73 02 15
ელ-ფოსტა: malkhaztsikari@mail.ru

თანამდებობა	გვარი	ხელმოწერა	თარიღი
დირექტორი	მ. წიქარიშვილი		
არქიტექტორი	ა.ჯიჯეიაძე		
შემსრულა	ა. ჯიჯეიაძე		

მასშტაბი	1:200	თარიღი	
სტადია		ფურცლები	ფურცელი
პროექტი		24	ა-08
ფორმატი A-3	თბილისი 2012 წ.		
	დამკვეთი №		

სართულის გეგმა +14.400 ნიშნულზე
მ. 1:100

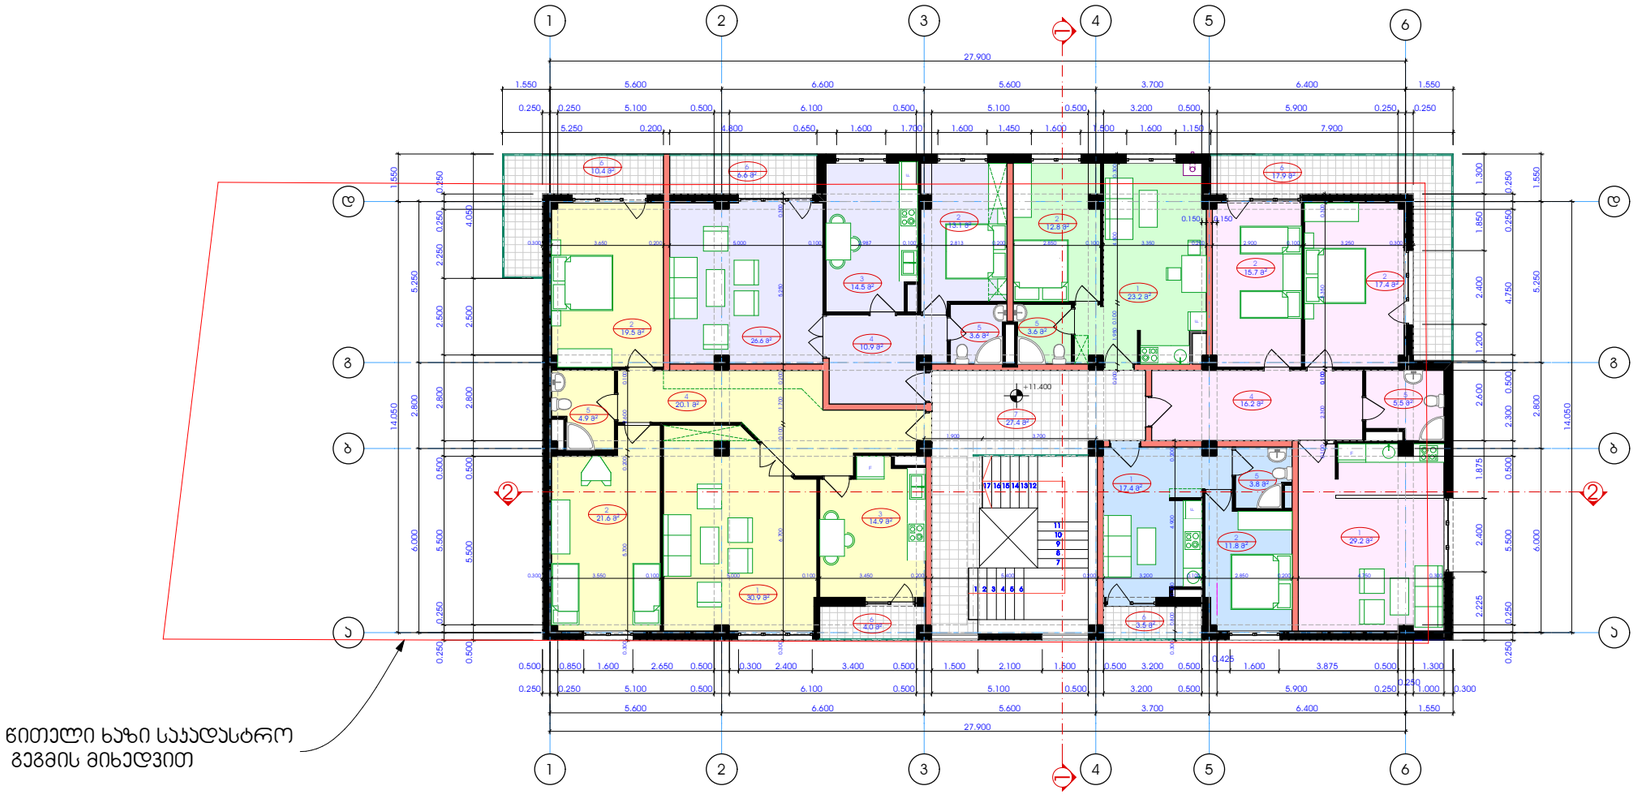

წითელი ხაზი საჯადასტრო
გეგმის მიხედვით

ექსპლიკაცია

1. საერთო ოთახი
2. საძინებელი ოთახი
3. სამზარეულო
4. ჰოლი
5. სან.კვანძი
6. ღია აივანი
7. პორიდორი-კიბის უჯრედი

პირობითი ნიშნები

2 / 709 — ექსპლიკაციის ნომერი / ფართობი

+4.500 — არქიტექტურული ნიშნული

ნაკვეთის საზღვარი

ჭრილის ხაზი

შენიშვნები

1. ნახაზზე საპროექტო შენობის ნოლი შეესაბამება აბსოლიტურ ნიშნულს - 500.00

2. ნახაზზე ზომები მოცემულია მილიმეტრებში

3. წითელი ხაზი დატანილია საჯადასტრო გეგმის მიხედვით.

4. ყველა ცვლილება დაზუსტდეს დამკვეთთან და პროექტის ავტორთან

პროექტის სახელწოდება

მრავალბინიანი საცხოვრებელი სახლი
ქ.თბილისის ც. დადიდიანის . 160


დამკვეთი	შპს "ატლასი"

შ.პ.ს. "მშენ-ექსპერტი"
ქ. თბილისი, ნოსტეს ქ. №28.
599 73 02 15
ელ-ფოსტა: malkhaztsikari@mail.ru

თანამდებობა	გვარი	ხელმოწერა	თარიღი
დირექტორი	მ. წიქარიშვილი		
არქიტექტორი	ა.ჯიჯვაძე		
შემსრულა	ა. ჯიჯვაძე		

მასშტაბი	1:200	თარიღი	
სტადია		ფურცლები	ფურცელი
პროექტი		24	ა-09
ფორმატი A-3	თბილისი 2012 წ.		
	დამკვეთი №		

სართულის გეგმა +17.700 ნიშნულზე
მ. 1:100

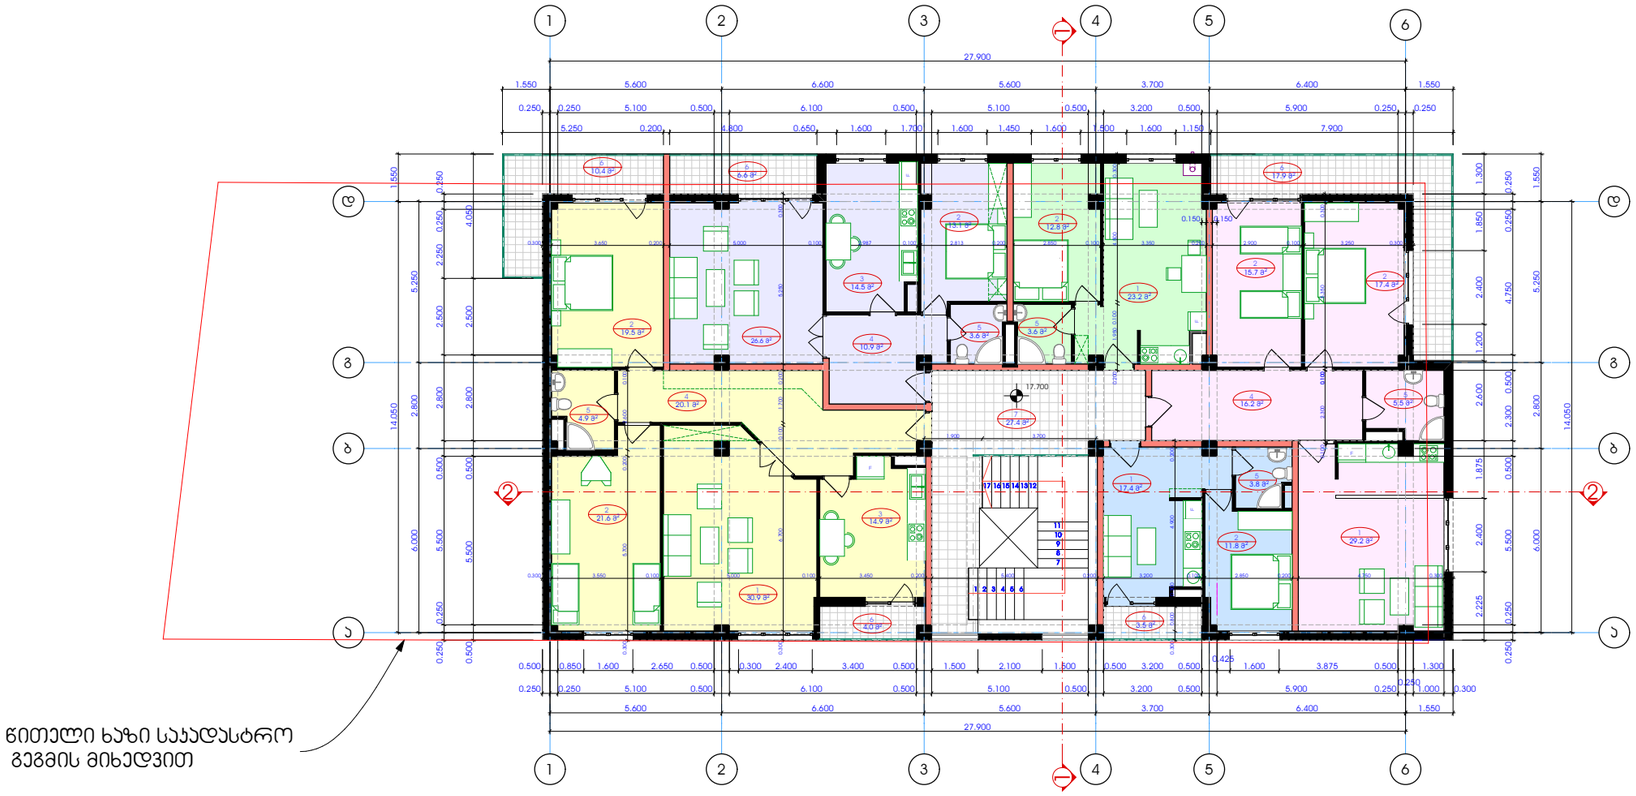

ექსპლიკაცია

1. საერთო ოთახი
2. საძინებელი ოთახი
3. სამზარეულო
4. ჰოლი
5. სან.კვანძი
6. ღია აივანი
7. პორიდორი-კიბის უჯრედი

პირობითი ნიშნები

2 — ექსპლიკაციის ნომერი
709 — ფართობი

+4.500 — არქიტექტურული ნიშნული

ნაკვეთის საზღვარი

ჭრილის ხაზი

შენიშვნები

1. ნახაზზე საპროექტო შენობის ნოლი შეესაბამება აბსოლიტურ ნიშნულს - 500.00

2. ნახაზზე ზომები მოცემულია მილიმეტრებში

3. წითელი ხაზი დატანილია საჯადასტრო გეგმის მიხედვით.

4. ყველა ცვლილება დაზუსტდეს დამკვეთთან და პროექტის ავტორთან

პროექტის სახელწოდება

მრავალბინიანი საცხოვრებელი სახლი ქ.თბილისის ც. დადიდიანის . 160


დამკვეთი	შპს "ატლასი"

შ.პ.ს. "მშენ-ექსპერტი"
ქ. თბილისი, ნოსტეს ქ. №28.
599 73 02 15
ელ-ფოსტა: malkhaztsikari@mail.ru

თანამდებობა	გვარი	ხელმოწერა	თარიღი
დირექტორი	მ. წიქარიშვილი		
არქიტექტორი	ა.ჯიჯავაძე		
შემსრულა	ა. ჯიჯავაძე		

მასშტაბი	1:200	თარიღი	
სტადია		ფურცლები	ფურცელი
პროექტი		24	ა-10
ფორმატი A-3	თბილისი 2012 წ.		
	დამკვეთი №		

სართულის გეგმა +21.000 ნიშნულზე
მ. 1:100

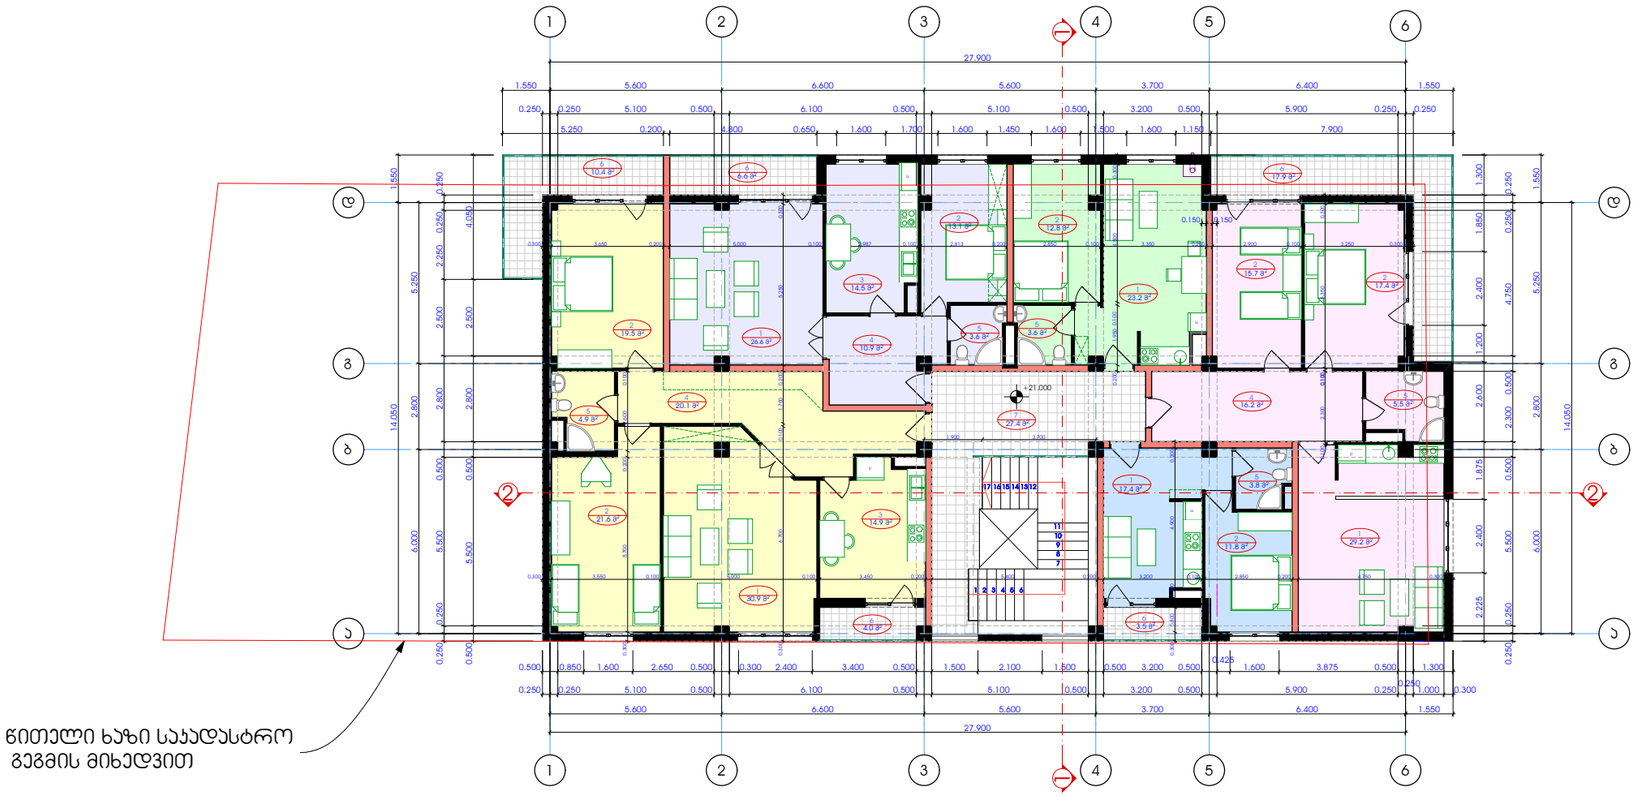

ექსპლიკაცია

1. საერთო ოთახი
2. საძინებელი ოთახი
3. სამზარეულო
4. ჰოლი
5. სან.კვანძი
6. ღია აივანი
7. პორიდორი-კიბის უჯრედი

პირობითი ნიშნები

- ექსპლიკაციის ნომერი / ფართობი
- +4.500 არქიტექტურული ნიშნული
- ნაკვეთის საზღვარი
- ჭრილის ხაზი

შენიშვნები

1. ნახაზზე საპროექტო შენობის ნოლი შეესაბამება აბსოლიტურ ნიშნულს - 500.00

2. ნახაზზე ზომები მოცემულია მილიმეტრებში

3. წითელი ხაზი დატანილია საკადასტრო გეგმის მიხედვით.

4. ყველა ცვლილება დაზუსტდეს დამკვეთთან და პროექტის ავტორთან

პროექტის სახელწოდება

მრავალბინიანი საცხოვრებელი სახლი ქ.თბილისის ც. დადიდიანის . 160


დამკვეთი	შპს "ატლასი"

შ.პ.ს. "შენ-ექსპერტი"
ქ. თბილისი, ნოსტეს ქ. №28.
599 73 02 15
ელ-ფოსტა: malkhaztsikari@mail.ru

თანამდებობა	გვარი	ხელმოწერა	თარიღი
დირექტორი	მ. წიქარიშვილი		
არქიტექტორი	ა.ჯიჯავაძე		
შემსრულა	ა. ჯიჯავაძე		

მასშტაბი	1:200	თარიღი	
სტადია		ფურცლები	ფურცელი
პროექტი		24	ა-11
ფორმატი A-3	თბილისი 2012 წ.		
	დამკვეთის №		

სართულის გეგმა +24.300 ნიშნულზე
მ. 1:100

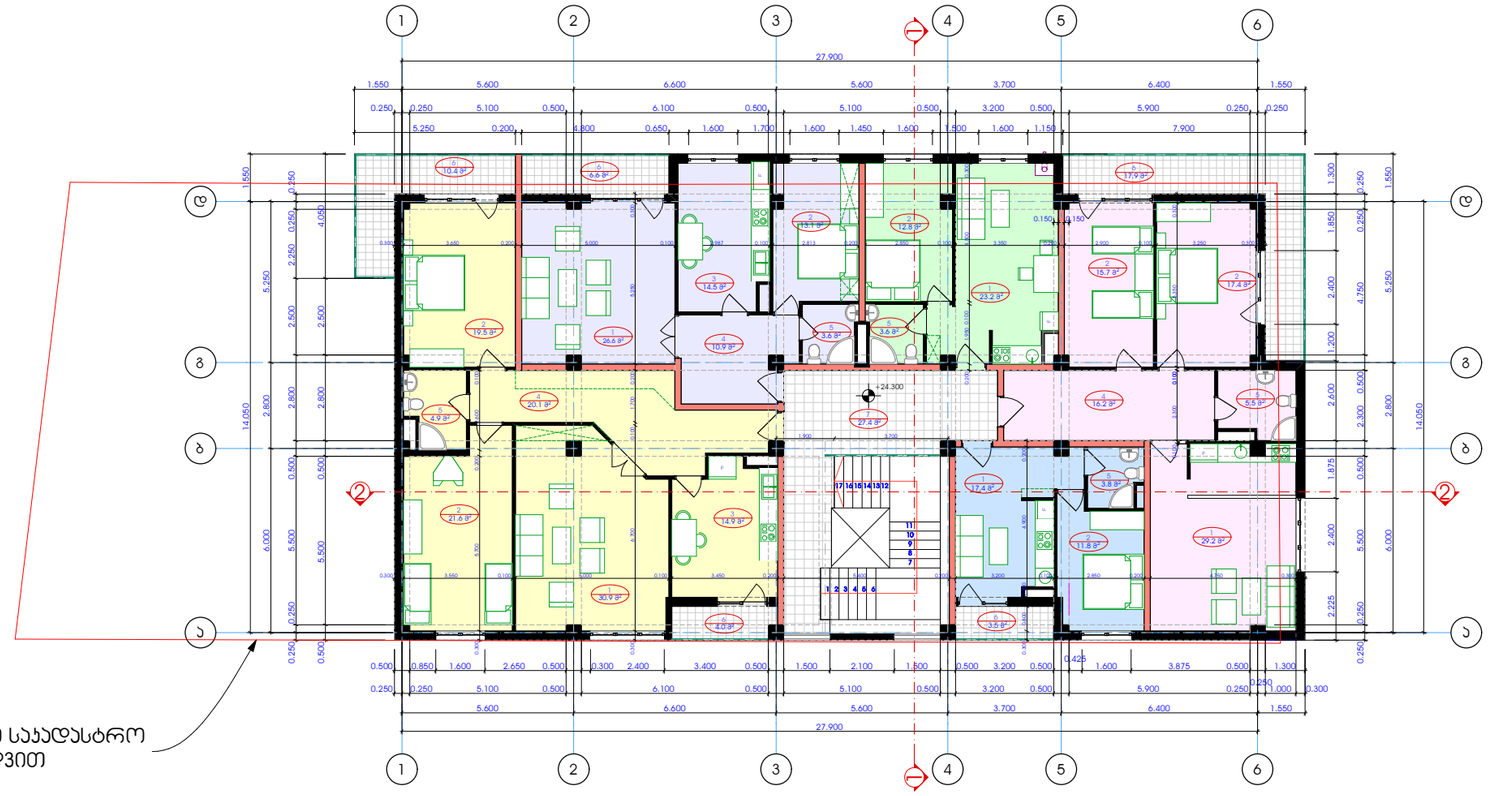

წითელი ხაზი საჯადასტრო
გეგმის მიხედვით

ექსპლიკაცია

1. საერთო ოთახი
2. საძინებელი ოთახი
3. სამზარეულო
4. ჰოლი
5. სან.კვანძი
6. ღია აივანი
7. ლორიდორი-კიბის უჯრედი

პირობითი ნიშნები

- 2 / 709 — ექსპლიკაციის ნომერი / ფართობი
- +14.400 — არქიტექტურული ნიშნული
- ნაკვეთის საზღვარი
- 1 — ჭრილის ხაზი

შენიშვნები

1. ნახაზზე საპროექტო შენობის ნოლი შეესაბამება აბსოლიტურ ნიშნულს - 500.00

2. ნახაზზე ზომები მოცემულია მილიმეტრებში

3. წითელი ხაზი დატანილია საჯადასტრო გეგმის მიხედვით.

4. ყველა ცვლილება დაზუსტდეს დამკვეთთან და პროექტის ავტორთან

პროექტის სახელწოდება

მრავალბინიანი საცხოვრებელი სახლი
ქ.თბილისის ც. დადიდიანის . 160


დამკვეთი	შპს "ატლასი"

შ.პ.ს. "მშენ-ექსპერტი"
ქ. თბილისი, ნოსტეს ქ. №28.
599 73 02 15
ელ-ფოსტა: malkhaztsikari@mail.ru

თანამდებობა	გვარი	ხელმოწერა	თარიღი
დირექტორი	მ. ნიქარიშვილი		
არქიტექტორი	ა.ჯიჯვაძე		
შეასრულა	ა. ჯიჯვაძე		

მასშტაბი	1:200	თარიღი	
სტადია		ფურცლები	ფურცელი
პროექტი		24	ა-12
ფორმატი A-3	თბილისი 2012 წ.		
	დაკვეთა №		

სართულის გეგმა +27.600 ნიშნულზე
მ. 1:100

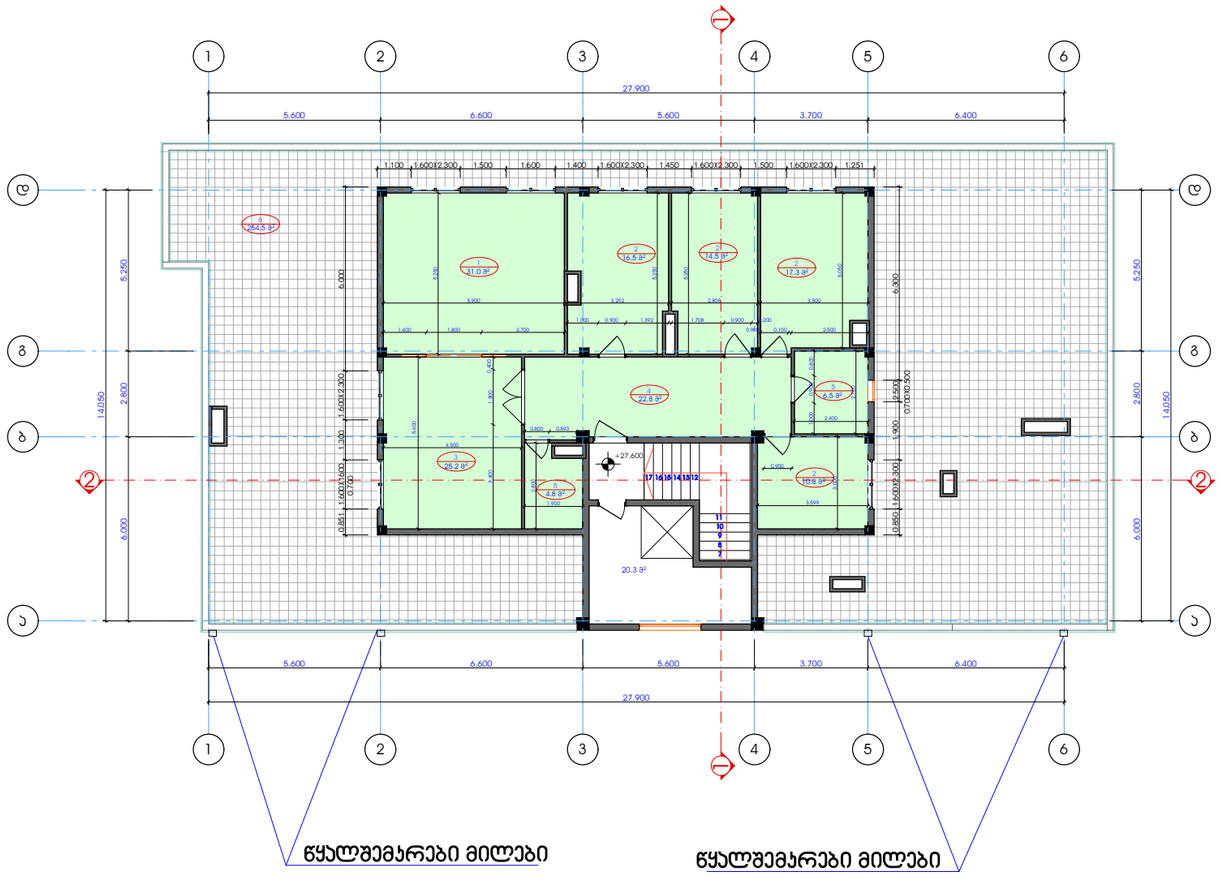

ექსპლიკაცია

1. საერთო ოთახი
2. საძინებელი ოთახი
3. სამზარეულო
4. ჰოლი
5. სან.კვანძი
6. ღია აივანი
7. პორიდორი-კიბის უჯრედი

პირობითი ნიშნები

- 2 / 709² — ექსპლიკაციის ნომერი / ფართობი
- +14.400 — არქიტექტურული ნიშნული
- ნაკვეთის საზღვარი
- ჭრილის ხაზი

შენიშვნები

1. ნახაზზე საპროექტო შენობის ნოლი შეესაბამება აბსოლიტურ ნიშნულს - 500.00

2. ნახაზზე ზომები მოცემულია მილიმეტრებში

3. წითელი ხაზი დატანილია საკადასტრო გეგმის მიხედვით.

4. ყველა ცვლილება დაზუსტდეს დამკვეთთან და პროექტის ავტორთან

პროექტის სახელწოდება

მრავალბინიანი საცხოვრებელი სახლი
ქ.თბილისის ც. დადიდიანის . 160


დამკვეთი	შპს "ატლასი"

შ.პ.ს. "მშენ-ექსპერტი"
ქ. თბილისი, ნოსტეს ქ. №28.
599 73 02 15
ელ-ფოსტა: malkhaztsikari@mail.ru

თანამდებობა	გვარი	ხელმოწერა	თარიღი
დირექტორი	მ. წიქარიშვილი		
არქიტექტორი	ა.ჯიჯეიაძე		
შემსრულა	ა. ჯიჯეიაძე		

მასშტაბი	1:200	თარიღი	
სტადია		ფურცლები	ფურცელი
პროექტი		24	ა-12
ფორმატი A-3	თბილისი 2012 წ.		
	დამკვეთის №		

სახურავის გეგმა
მ. 1:100

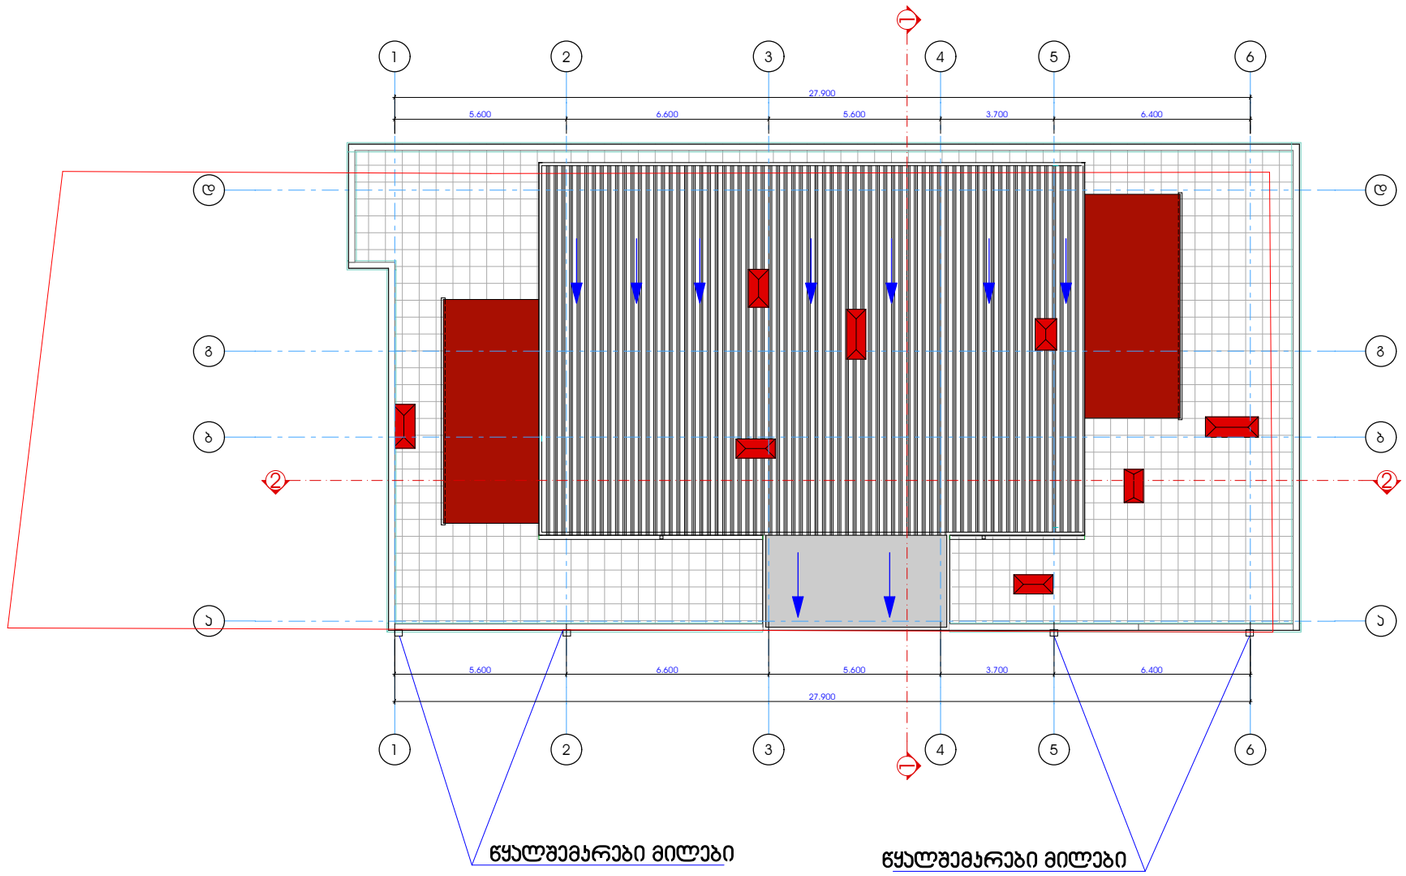

ექსპლიკაცია

პირობითი ნიშნები

+4.500 არქიტექტურული ნიშნული

ნაკვეთის საზღვარი

ჭრილის ხაზი

შენიშვნები

1. ნახაზზე საპროექტო შენობის ნოლი შეესაბამება აბსოლიტურ ნიშნულს - 500.00

2. ნახაზზე ზომები მოცემულია მილიმეტრებში

3. წითელი ხაზი დატანილია საკადასტრო გეგმის მიხედვით.

4. ყველა ცვლილება დაზუსტდეს დამკვეთთან და პროექტის ავტორთან

პროექტის სახელწოდება

მრავალბინიანი საცხოვრებელი სახლი
ქ.თბილისის ც. დადიდიანის . 160

დამკვეთი	შპს "ატლასი"

შ.პ.ს. "მშენ-ექსპერტი"
ქ. თბილისი, ნოსტეს ქ. №28.
599 73 02 15
ელ-ფოსტა: malkhaztsikari@mail.ru

თანამდებობა	გვარი	ხელმოწერა	თარიღი
დირექტორი	მ. წიკარიშვილი		
არქიტექტორი	ა.პიპვაძე		
შეასრულა	ა. პიპვაძე		

მასშტაბი	1:200	თარიღი	
სტადია		ფურცლები	ფურცელი
პროექტი		24	ა-13
ფორმატი A-3	თბილისი 2012 წ.		
	დამკვეთის №		