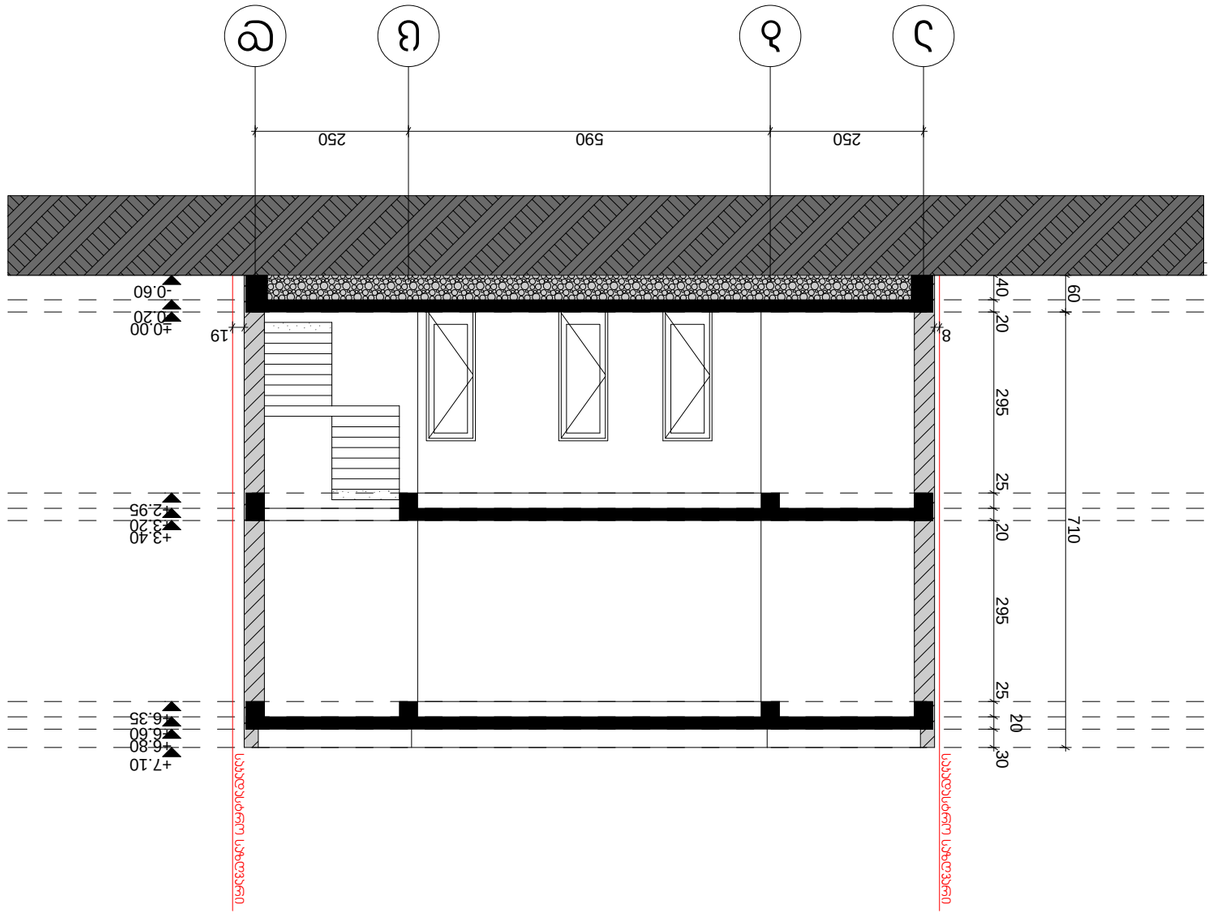


| | |
|---|---|
| ობიექტის დასახელება | ბ.პ.3."ბაღი №81 ფილიალი ნაძალადევის რაიონში, ქ. თბილისი, ქ. №81 (01.18.09.003.002) |
| ნახატის დასახელება | ბ.პ.3."ბაღის" |
| პროექტის ეტაპი | |
| პროექტირების ეტაპი | ეტაპი 2. პროექტირების ეტაპი |
| პროექტირების ეტაპი | |
| ა.ბ.ო.პროექტის ავტორი | |
| | |

GREENstudio

| | | |
|---|---|---|
| ნახატის № | ცვლა. | 33. |
| პროექტის № | 1:100 | |

| | | |
|---|---|---|
| 1 | | |
| 2 | | |
| 3 | | |
| 3 | | |
| 4 | | |
| 5 | | |
| | | |

+0.00 = +387.94

ფასადი 1-1

ელექტრონული ვერსია




## ჭრილი 2-2

ექსპლიკაცია

| | | |
|---|---|---|
| 1 | | |
| 2 | | |
| 3 | | |
| 3 | | |
| 4 | | |
| 5 | | |
| | | |

+0.00 = +387.94

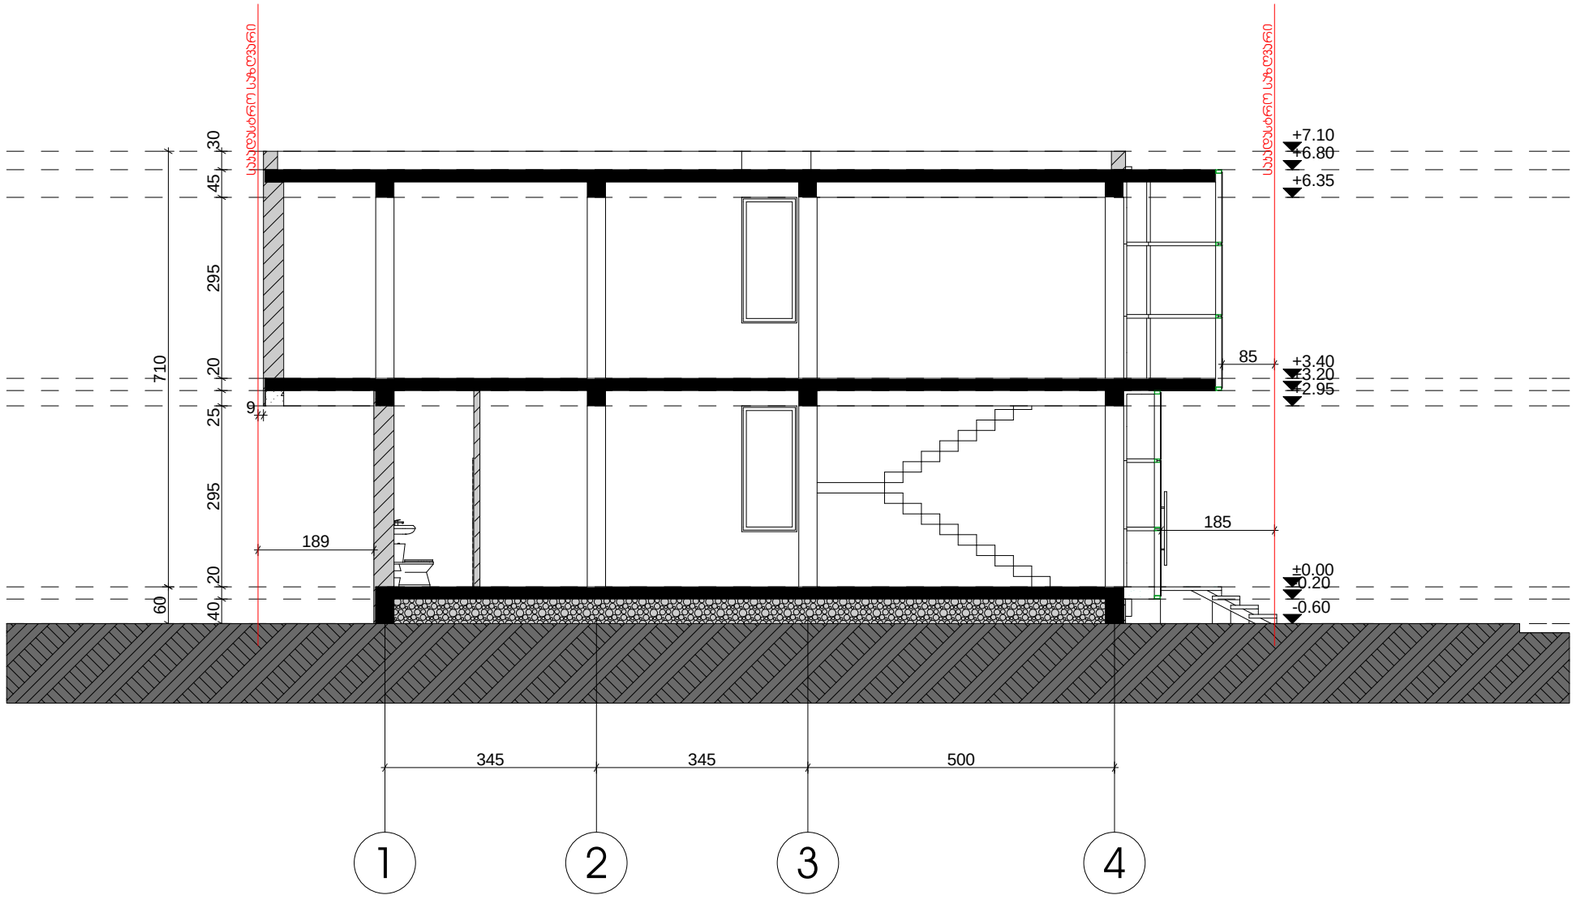ქ. თბილისი, გორგასლის ქ. №81
(01.18.09.003.002)

| | |
|---|---|
| დამკვეთი | შ.პ.ს "თამთა" |
| პროექტირება | შ.პ.ს „გრინ სტუდიო" |

| | | |
|---|---|---|
| დირექტორი | | ფ. ბეჭაშვილი |
| არქიტექტორი დიზაინერი | | გ. ბეჭაშვილი |
| არქიტექტორი დიზაინერი | | ს. ხომასურიძე |

GREENstudio

| სტადია | მასშ. | გვ. |
|---|---|---|
| პროექტი | 1:100 | |