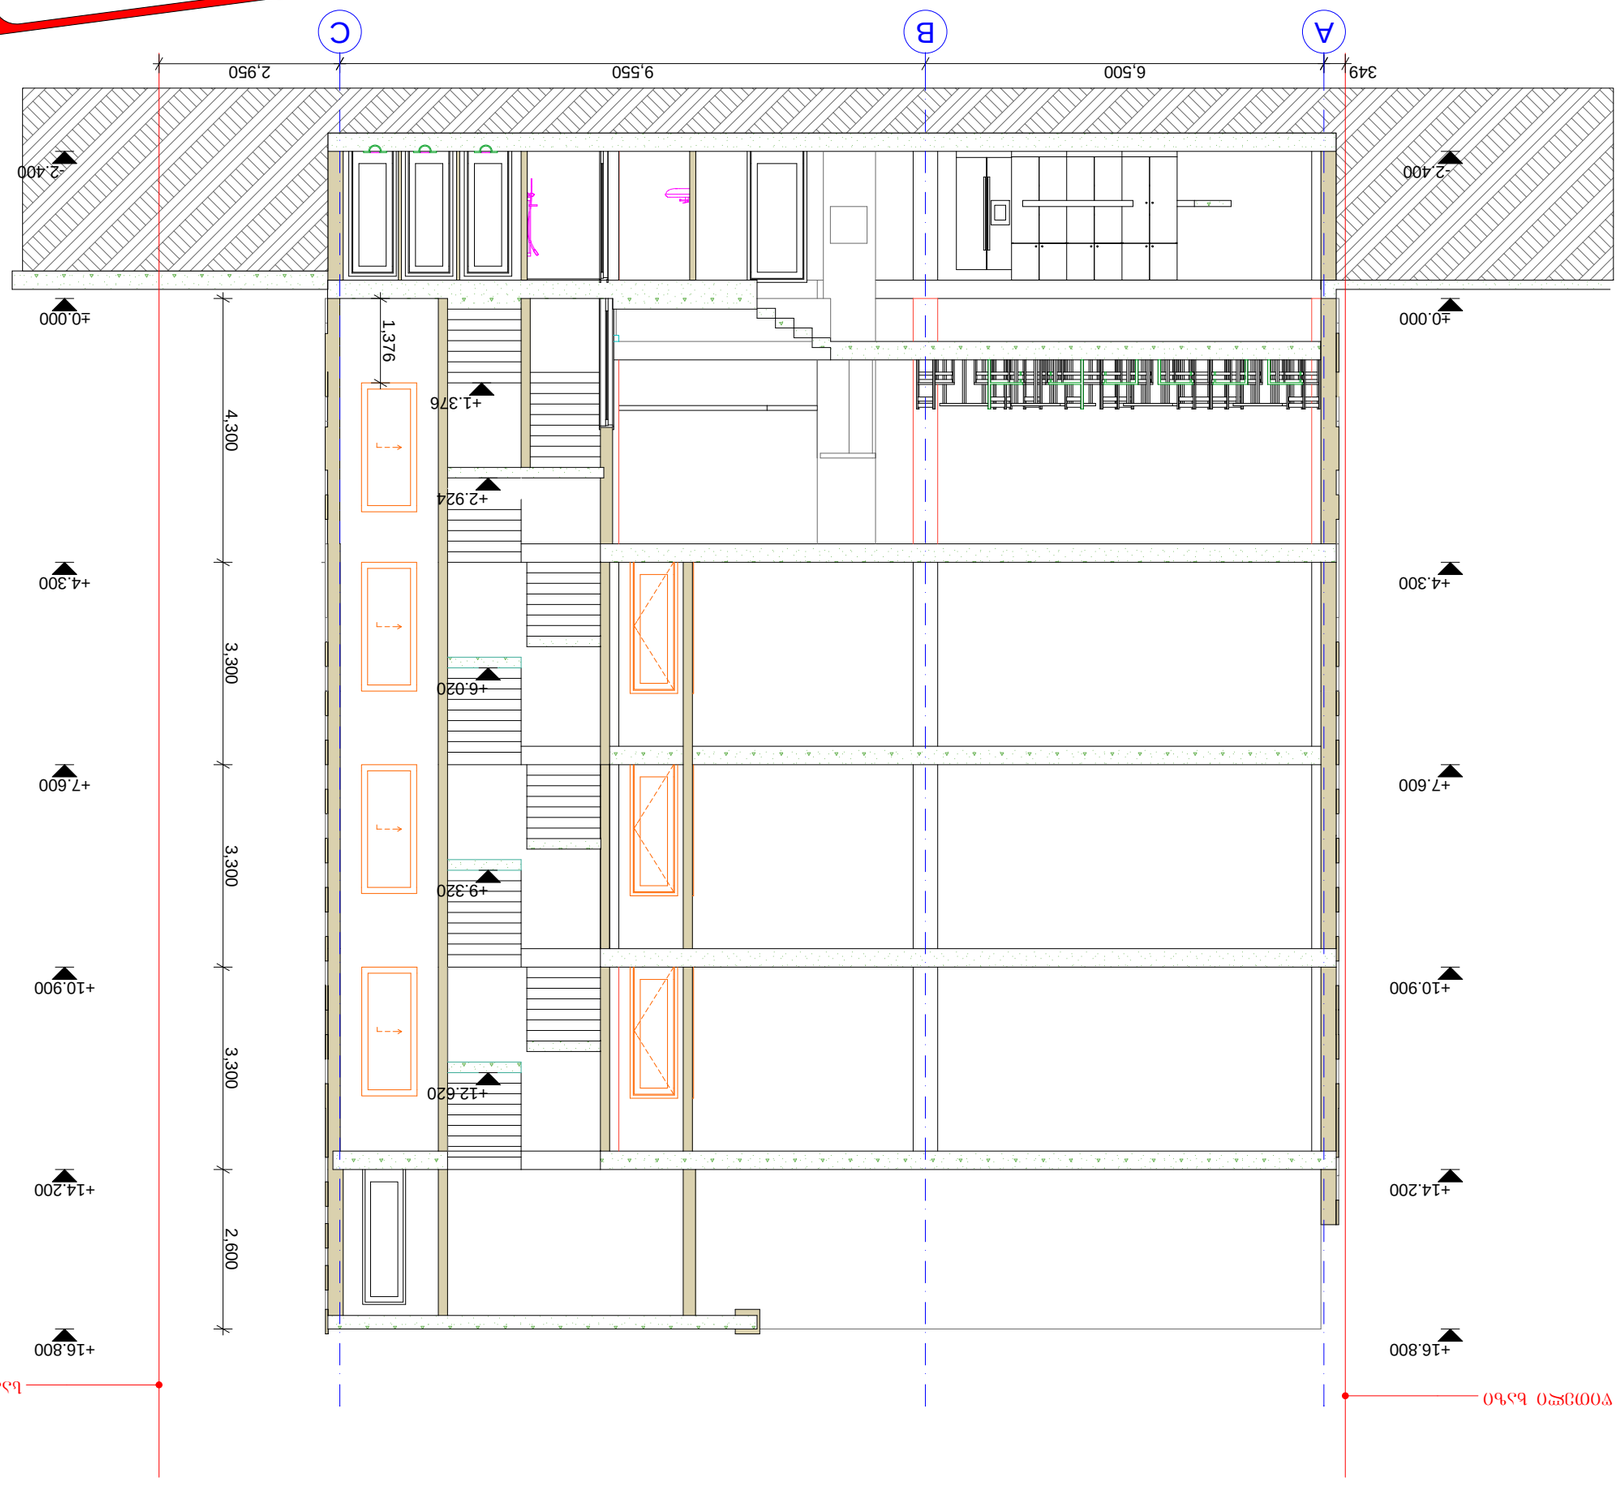

±0.000

+4.300

+7.600

+10.900

+14.200

+16.800

4,300 3,300 3,300 3,300 2,600

349 6,500 9,550 2,950

-2.400 -2.400

±0.000

+4.300

+7.600

+10.900

+14.200

+16.800

+1.376

+2.924

+6.020

+9.320

+12.620

1,376

საკადასტრო წითელი ხაზი საკადასტრო წითელი ხაზი

2015w.

პრ. ავტორი თ.აბაშიძე

შეამოწმა თ.აბაშიძე შეასრულა თ. აბაშიძე ოჭრილი 2-2 მ-1:100 ფისი კაფით სანდრო ეულის ქუჩაზე
A B C

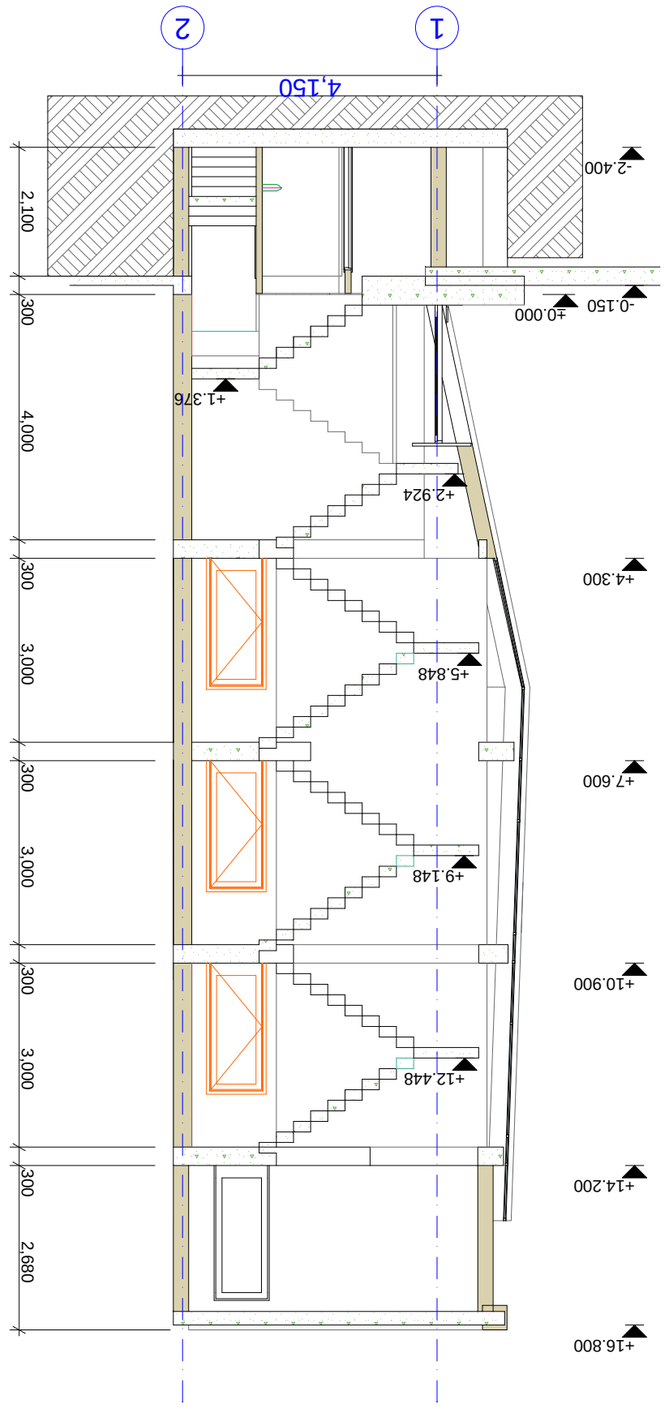

4,150

+2.924

+5.848

+9.148

+12.448

+1.376

-0.150

+4.300

+7.600

+10.900

+14.200

+16.800

-2.400

2

6

,

8

0

3

0

0

3

0

,

0

0

3

0

0

3

0

,

0

0

3

0

0

3

0

,

0

0

3

0

0

4

0

,

0

0

3

0

0

2

1

,

0

0

±0.000

2015w.

პრ. ავტორი თ.აბაშიძე

შეამოწმა თ.აბაშიძე შეასრულა თ. აბაშიძე ოჭრილი 1-1 მ-1:100 ფისი კაფით სანდრო ეულის ქუჩაზე

1 2