АО „ТЕЛАСИ“ **სს „თელასი“**

TELASI 8 13 0021142 **26/03/2015**

შპს „შოანდეს“ დირექტორს ტარიელ ბაბაჯანაშვილს

ბატონო ტარიელ,

თქვენი მიმდინარე წლის 24 მარტის წერილის პასუხად გაცნობებთ, რომ ჯავახეთის ქ. ნაკვეთი 12/026 -ზე მდებარე მიწის ნაკვეთზე (ს/კ 01.19.36.012.026), 5-6მ-ში გადის სს „თელასის“ ბალანსზე არსებული მ/მ საკაბელო ტრასები, რომელიც არ უშლის ხელს მშენებლობას.

1. 5065-5068, 5065-ა673

პატივისცემით,

ტექნიკური დირექტორი ვ. ქინქლაძე

შემსრულებელი: ო. ხუბუნაია
ტელ: 2-77- 98- 81

საქართველო, თბილისი, 0154 ვანის ქ.3
Грузия, Тбилиси 0154, ул. Ванская 3
Тел.: +995 (32) 25 52 11; Факс: +995 (32) 77 99 81

ფორმატი A-3 | თბილისი 2015 წ. | დაკვეთა №

ექსპლიკაცია:

1.საპროექტო შენობა
2. მიწისქვეშა ავტოფარეხში ჩასასვლელი პანდუსი
3. მოშანდაკებული ტერიტორია
4. ტერიტორიის და ავტოპარკინგი

პირობითი ნიშნები

საკადასტრო საზღვარი


შენიშვნები:

1. ნახაზზე საპროექტო შენობის ნოლი შეესაბამება აბსოლუტურ ნიშნულს -

±0.00=496.70

გენგეგმა

მ 1:500

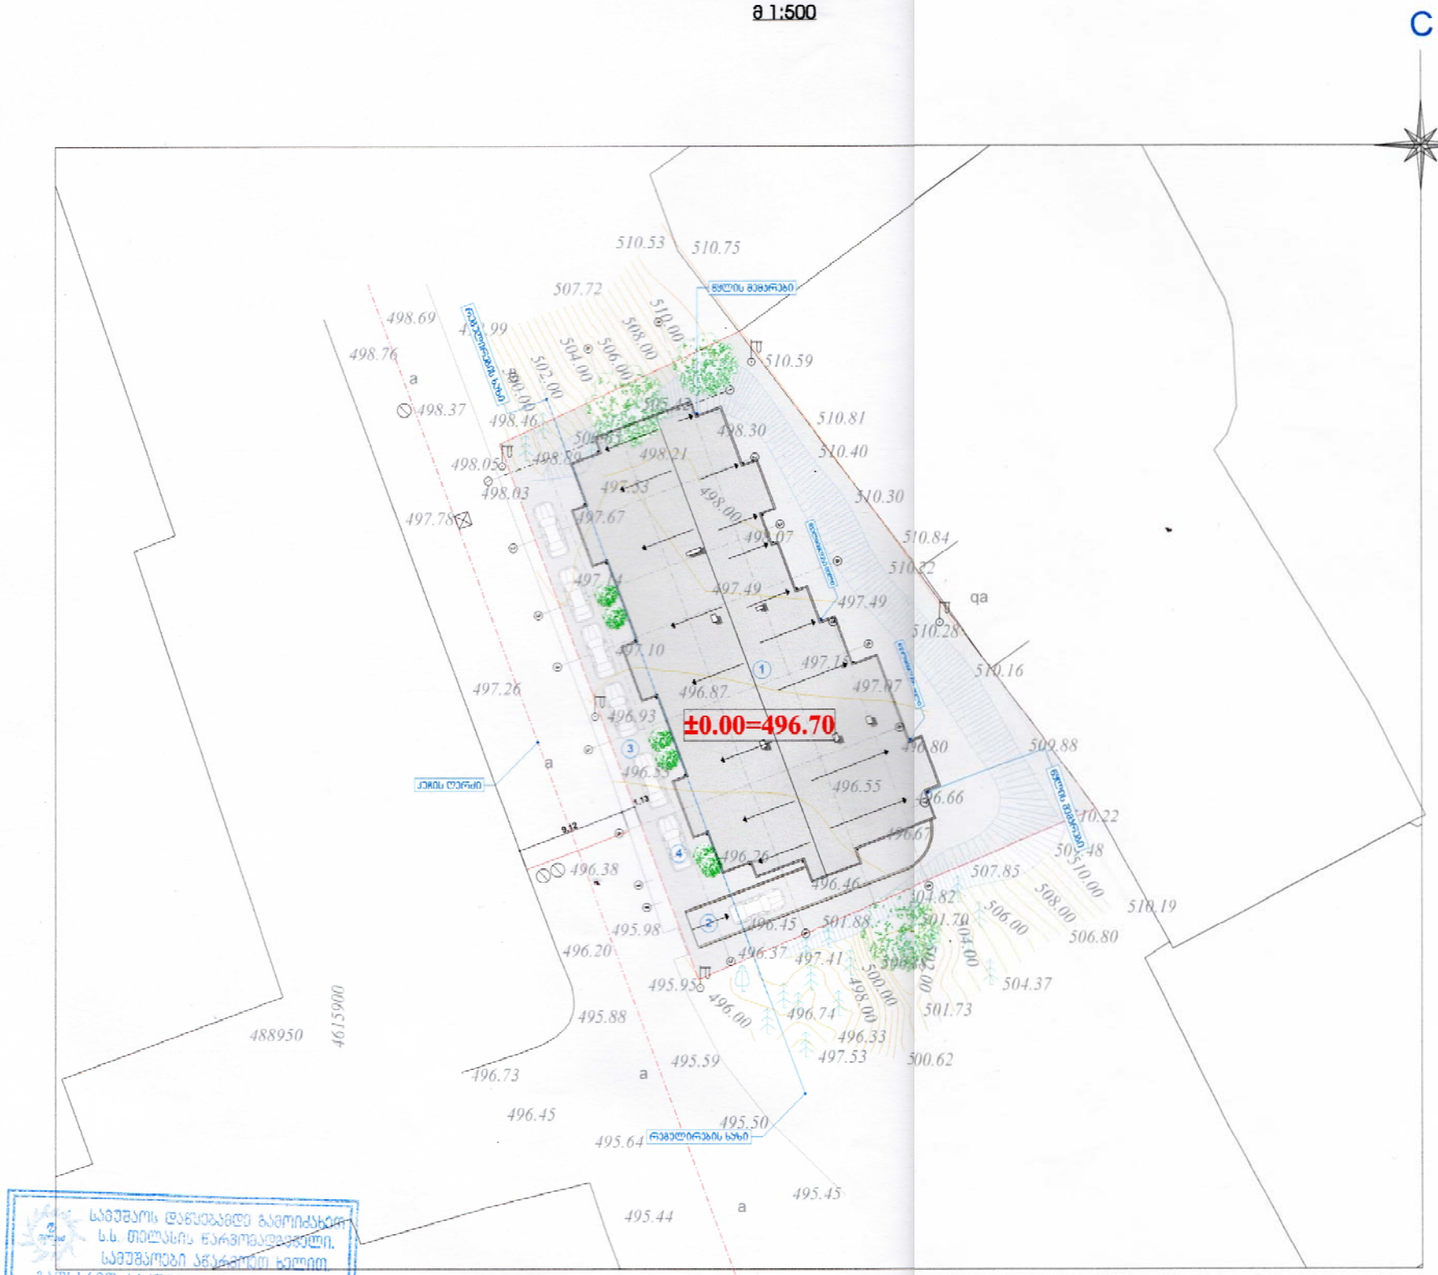

საგუშაოს დასაწებებლად გამოიძახეთ
ს.ს. თელასის წარმომადგენელი.
სამუშაოები აწარმოეთ ხელით
გაითხარეთ საკონტროლო შურფები.
ს.ს. თელასის
რაიონული განყოფილება
ტელეფონი 591706381
ქ.გ.ს. იზოლირება
01.04.2015

თანამდებობა	გვარი	ხელმოწერა	თარიღი
არქიტექტორი	ბ.სეხნია		
კონსტრუქტორი			
მასშტაბი	1:500	გენგეგმა	
თარიღი			

სტადია	ფურცლები	ფურცელი
პროექტი	12	ა-01


დამკვეთი: მისამართი

მთანხმებულია დამკვეთთან ხელმოწერა


პროექტის სახელწოდება

ქ.თბილისი ,ქუჩა ჯავახეთი,ნაკვეთი 12/026, შ.პ.ს "მოანდე"-ს საკუთრებაში მყოფ მიწის ნაკვეთზე მრავალფუნქციური კომპლექსი (კომერციული და საცხოვრებელი).

0/8 - ბადრი სეხნია
საიდენტიფიკაციო კოდი: 01012010642
ტელ: 5 93 58 22 45
bako6767@yahoo.com

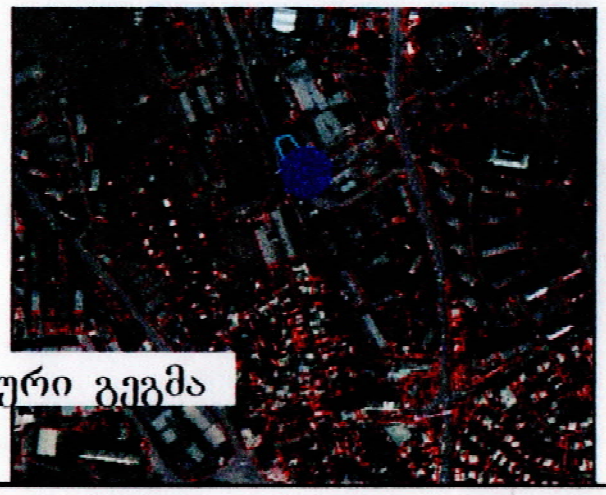

სიტუაციური გეგმა

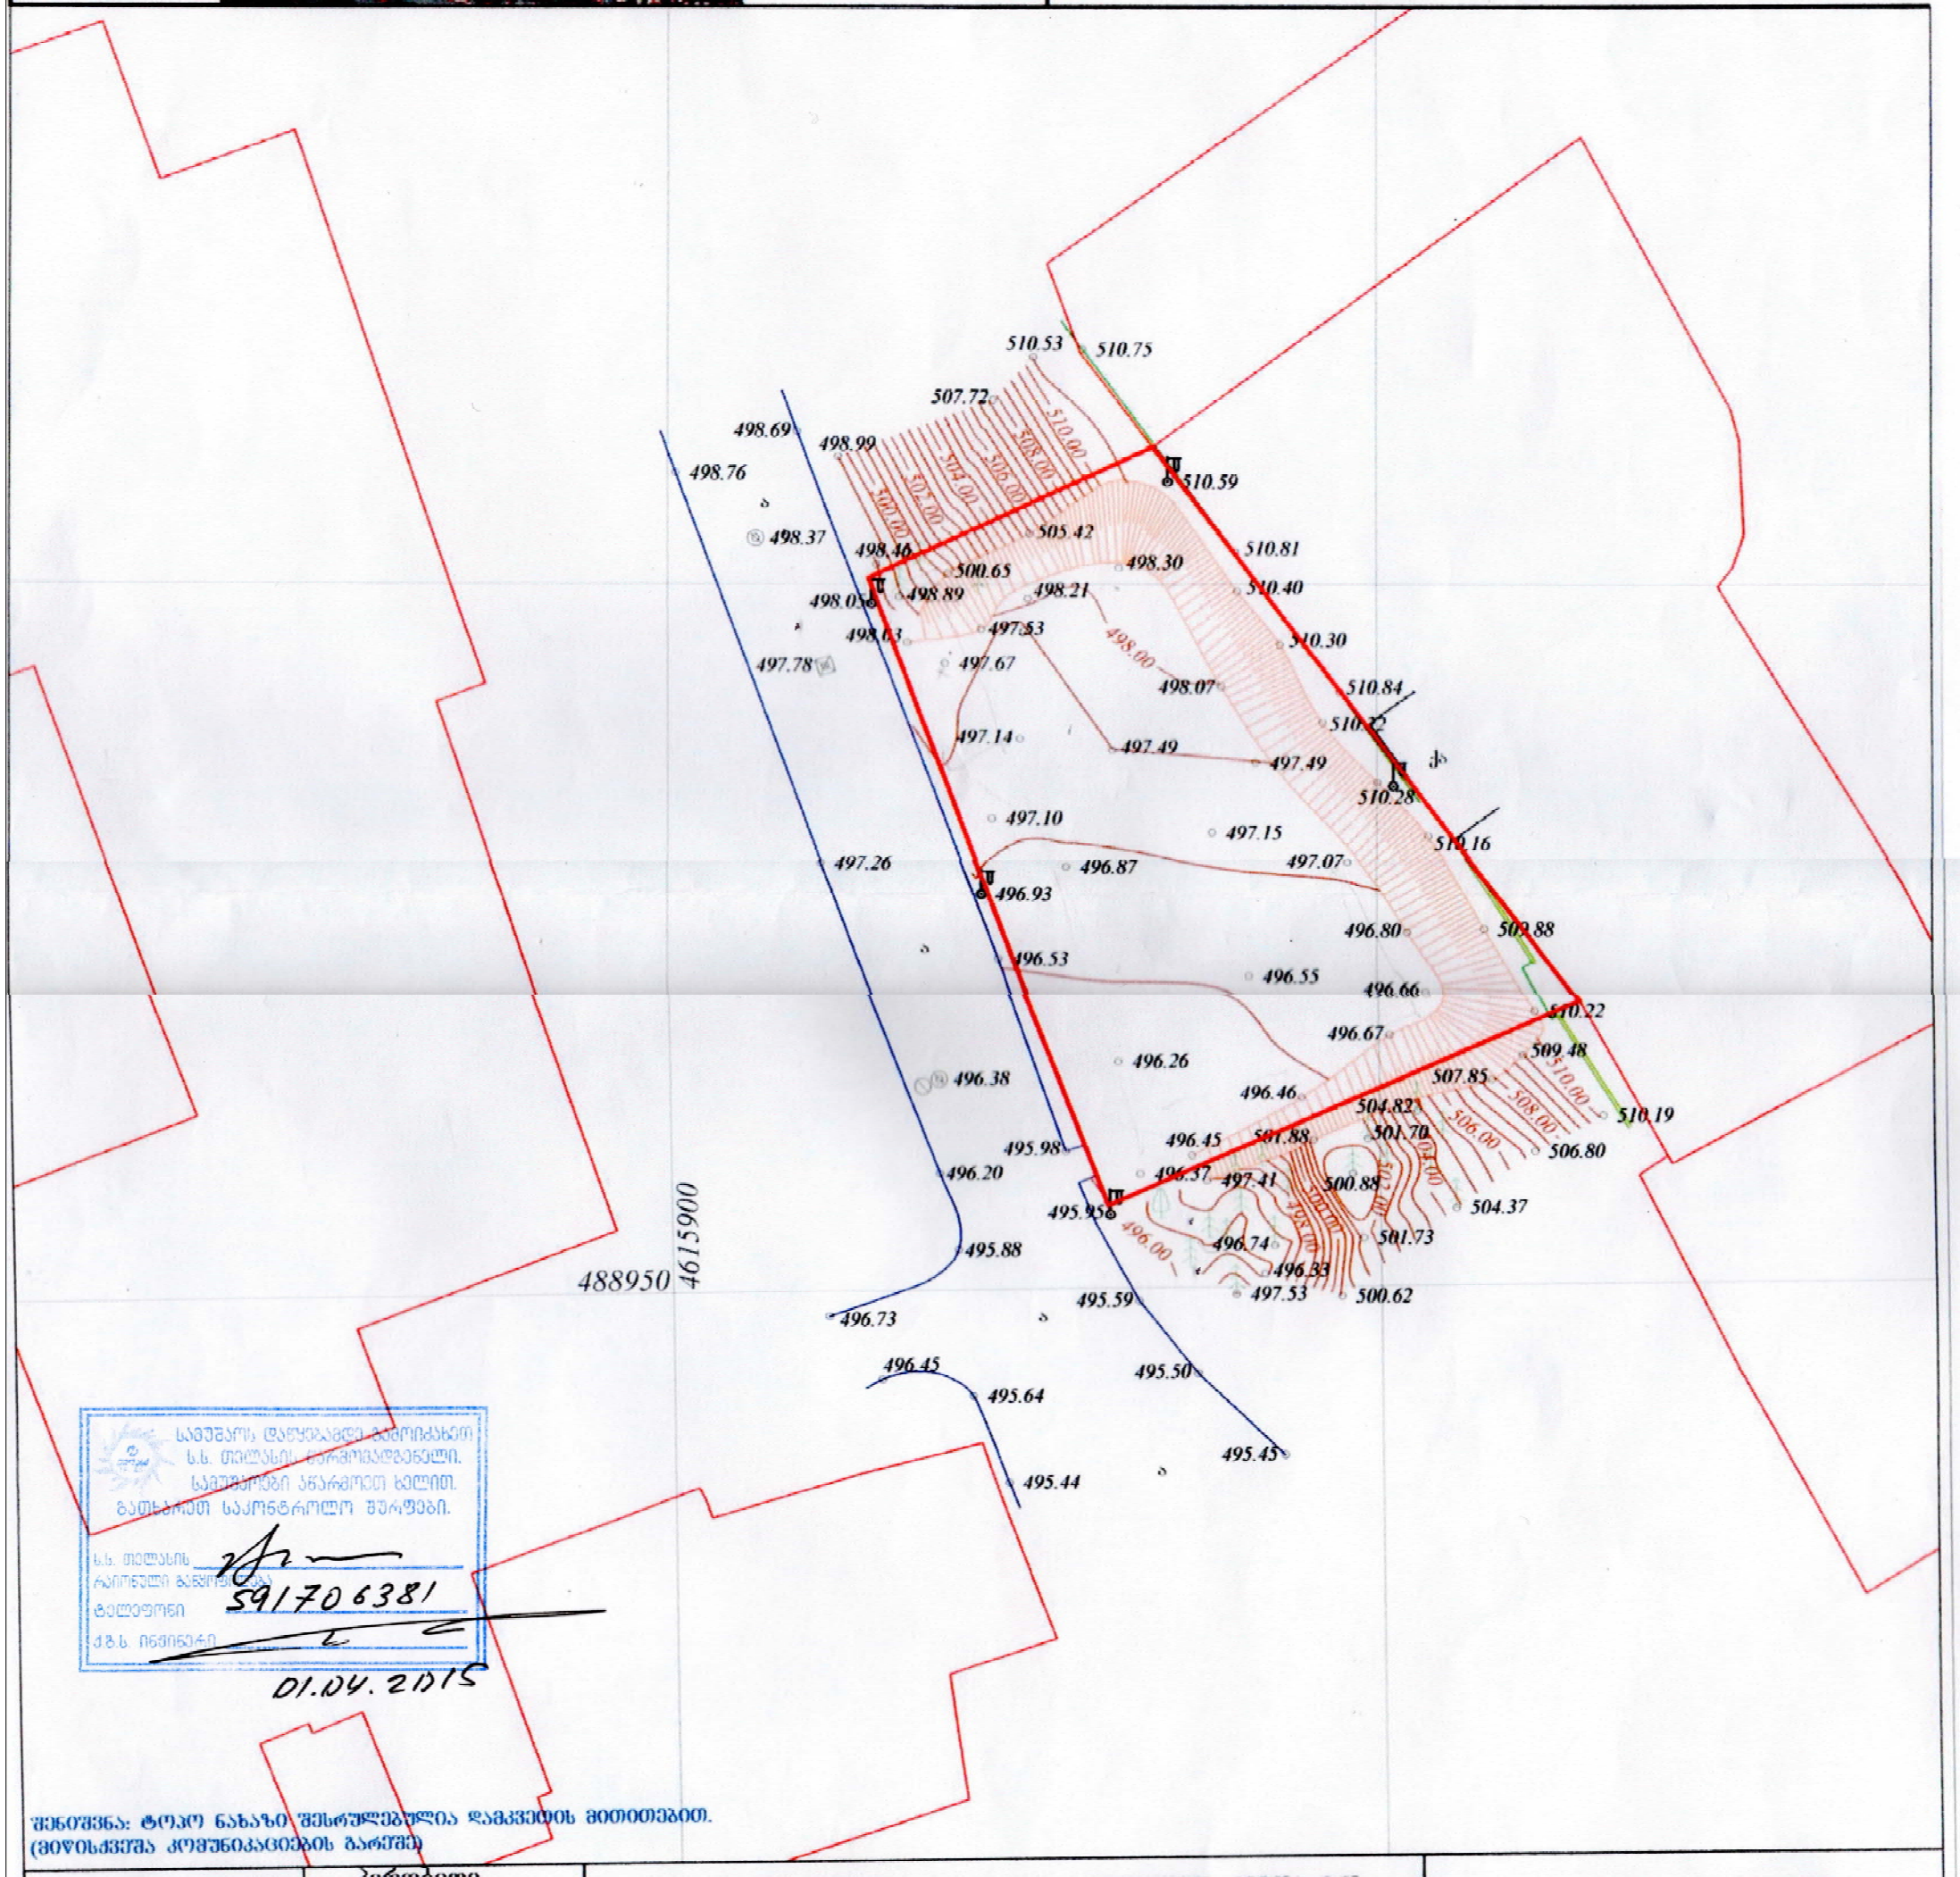

საგუშაოს დაწყებამდე ბიძრიჭახეთ
ს.ს. თელასის წარმომადგენელი.
საგუშაოები ჩატარდეს ხელით.
გათხრილთ საკონტროლო შურფები.
ს.ს. თელასის
რაიონული განყოფილება
ტელეფონი 591706381
ქმს. ინჟინერი
01.04.2015

შენიშვნა: ტოპო ნახაზი შესრულებულია დამკვეთის მითითებით.
(მიწისქვეშა კომუნიკაციების გარეშე)

ფართობი: 1400 მ²	პირობითი აღნიშვნები	ტოპოგრაფიული ნახაზი მ 1:500 / რელიეფის კვეთა 0.5მ			0/მ დავით სიხარულიძე "ჯეო ლაინი"		
მიწისქვეშა კომუნიკაციები	ნაკვეთის საზღვარი	ბუჩქი	გეგმურ სიმაღლური წერტილი (რპ)	რკინის ღობე			
კანალიზაცია	შენობა	გაზონი	ხეების რიგი	ბორდიური			
დენის კაბელი	არკა	ხამეთვალყურეო ჭები	ტრანსფორმატორი	ბეტონი			
გაზის მილი	ფარდული	ძეგლი	რადიო ან ტელე ანძა	კედელი			
წყლის მილი	კიბე	შადრევანი	ლამპიონები	საყრდენი კედელი			
კავშირგაბმულობა	ფოთლოვანი ხე	ონკანი	ელექტრო ბოძი	ბილიკი			
	წიწვოვანი ხე	წყარო ან ჭა	რკინიგზა	გზის კონტური			
	ხეხილის ხე	ბენზინგასამართი სადგური	იზოჰიფსი	ფლატე			
	პალმა	მაღალი ძაბვის გადამცემი	მთავარი იზოჰიფსი	წყლის კონტური			

დირექტორი	დ. სიხარულიძე	
კომპ. უზრუნველყოფა	დ. სიხარულიძე	
გეოდეზისტი	დ. სიხარულიძე	
მისამართი	ქ.თბილისი, ზ.ანჯაფარიძის ქუჩა, ნაკვეთი 12/026 (01.19.36.012.026)	
დამკვეთი		
	თარიღი	26.01.2015







