6,500 9,550

200 200 6,300 9,350 200 200

16,450

±0.000

±0.000

+1.000

+4.300

+7.600

+14.200

+15.100

±0.000

±0.000

+2.400

+4.340

+7.600

+10.900

+15.100

+16.880

149 2,755

+16.800

ლითონის მილკვადრატზე

გადაკრული ბეტოპანის

ფილები შეიღებოს

დაკორატიული ლესვა

შეიღებოს მუქი სერი

საღებავით

ვიტრაჟის ტონირებული მინები

ტონირებული მინის მოაჯირი

framuga

შავი ალუმინის ჩარჩოთი

მინის კარი შავი ალუმინის

ჩარჩოთი

საკადასტრო წითელი ხაზი საკადასტრო წითელი ხაზი

2015w.

პრ. ავტორი თ.აბაშიძე

შეამოწმა თ.აბაშიძე შეასრულა თ. აბაშიძე ფასადი A-ჩ მ-1:100 ოფისი კაფით სანდრო ეულის ქუჩაზე
A B C

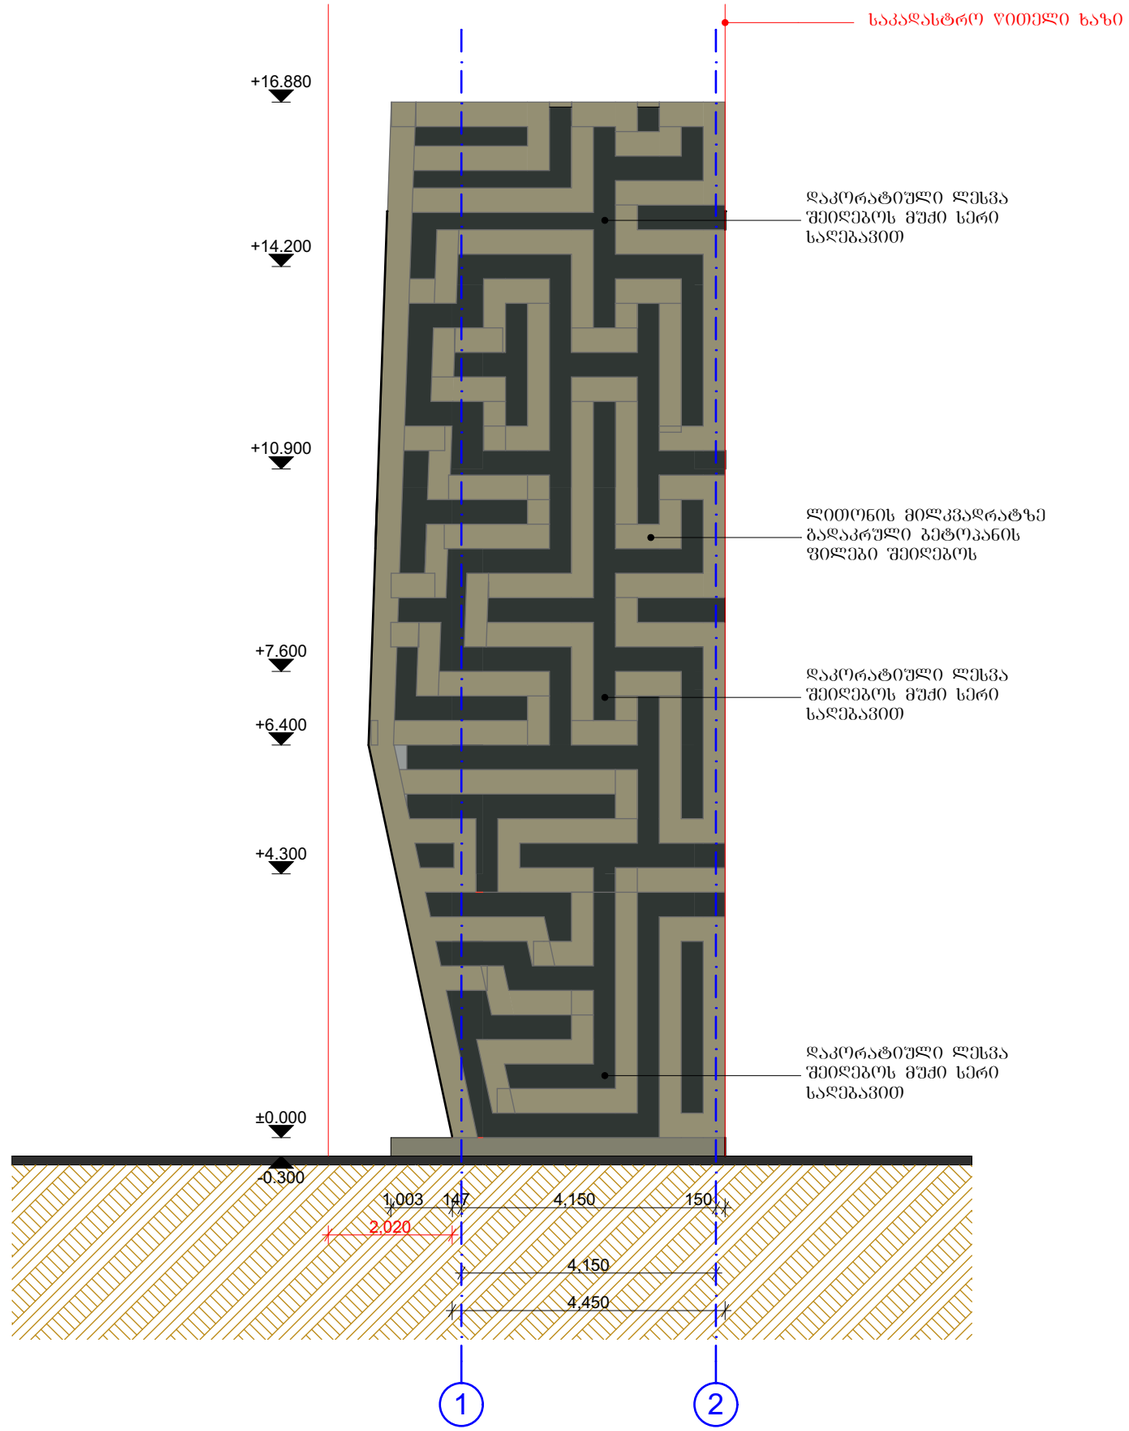

GSPublisherEngine 0.1.100.100

4,150

2,020

1,003 147 4,150 150

4,450

-0.300

±0.000

+4.300

+6.400

+7.600

+10.900

+14.200

+16.880

ლითონის მილკვადრატზე
გადაკრული ბეტოპანის
ფილები შეიღებოს

საკადასტრო წითელი ხაზი

დაკორატიული ლესვა
შეიღებოს მუქი სერი
საღებავით

დაკორატიული ლესვა
შეიღებოს მუქი სერი
საღებავით

დაკორატიული ლესვა
შეიღებოს მუქი სერი
საღებავით

2015w.

პრ. ავტორი თ.აბაშიძე

შეამოწმა თ.აბაშიძე

შეასრულა თ. აბაშიძე

ფასადი 1-2 მ-1:100

ოფისი კაფით სანდრო ეულის ქუჩაზე

1 2

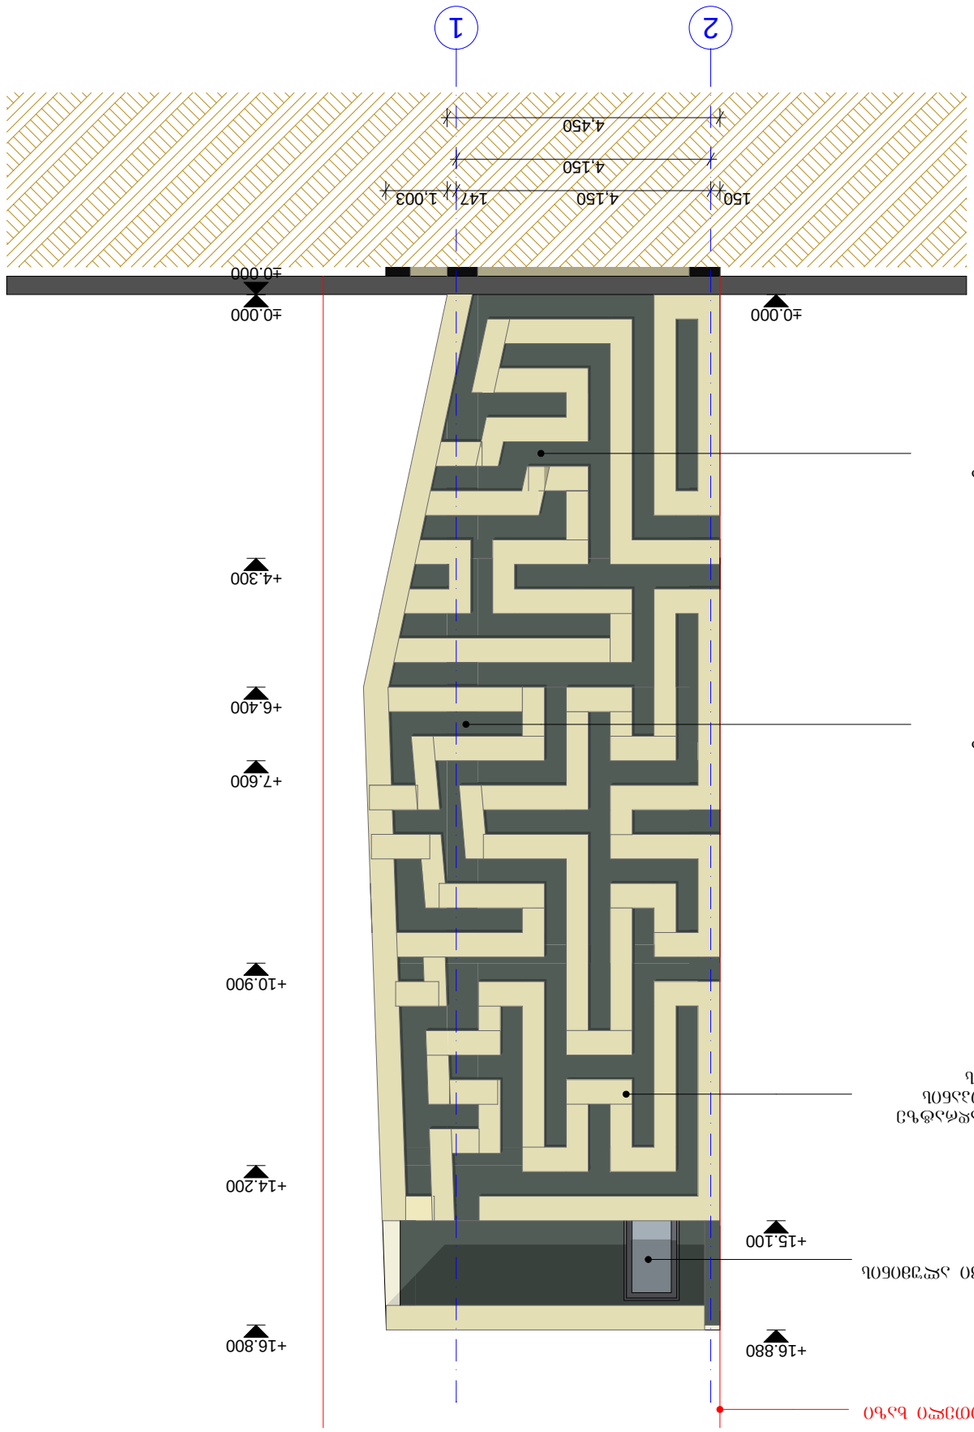

4,150

150 4,150 147 1,003

4,450

±0.000

±0.000

+4.300

+6.400

+7.600

+10.900

+14.200

+16.800

±0.000

+15.100

+16.880

საკადასტრო წითელი ხაზი

ლითონის მილკვადრატზე

გადაკრული ბეტოპანის

ფილები შეიღებოს

დაკორატიული ლესვა

შეიღებოს მუქი სერი

საღებავით

მინის კარი შავი ალუმინის

ჩარჩოთი
დაკორატიული ლესვა

შეიღებოს მუქი სერი

საღებავით

2015w.

პრ. ავტორი თ.აბაშიძე

შეამოწმა თ.აბაშიძე შეასრულა თ. აბაშიძე ფასადი 2-1 მ-1:100 ოფისი კაფით სანდრო ეულის ქუჩაზე

2 1

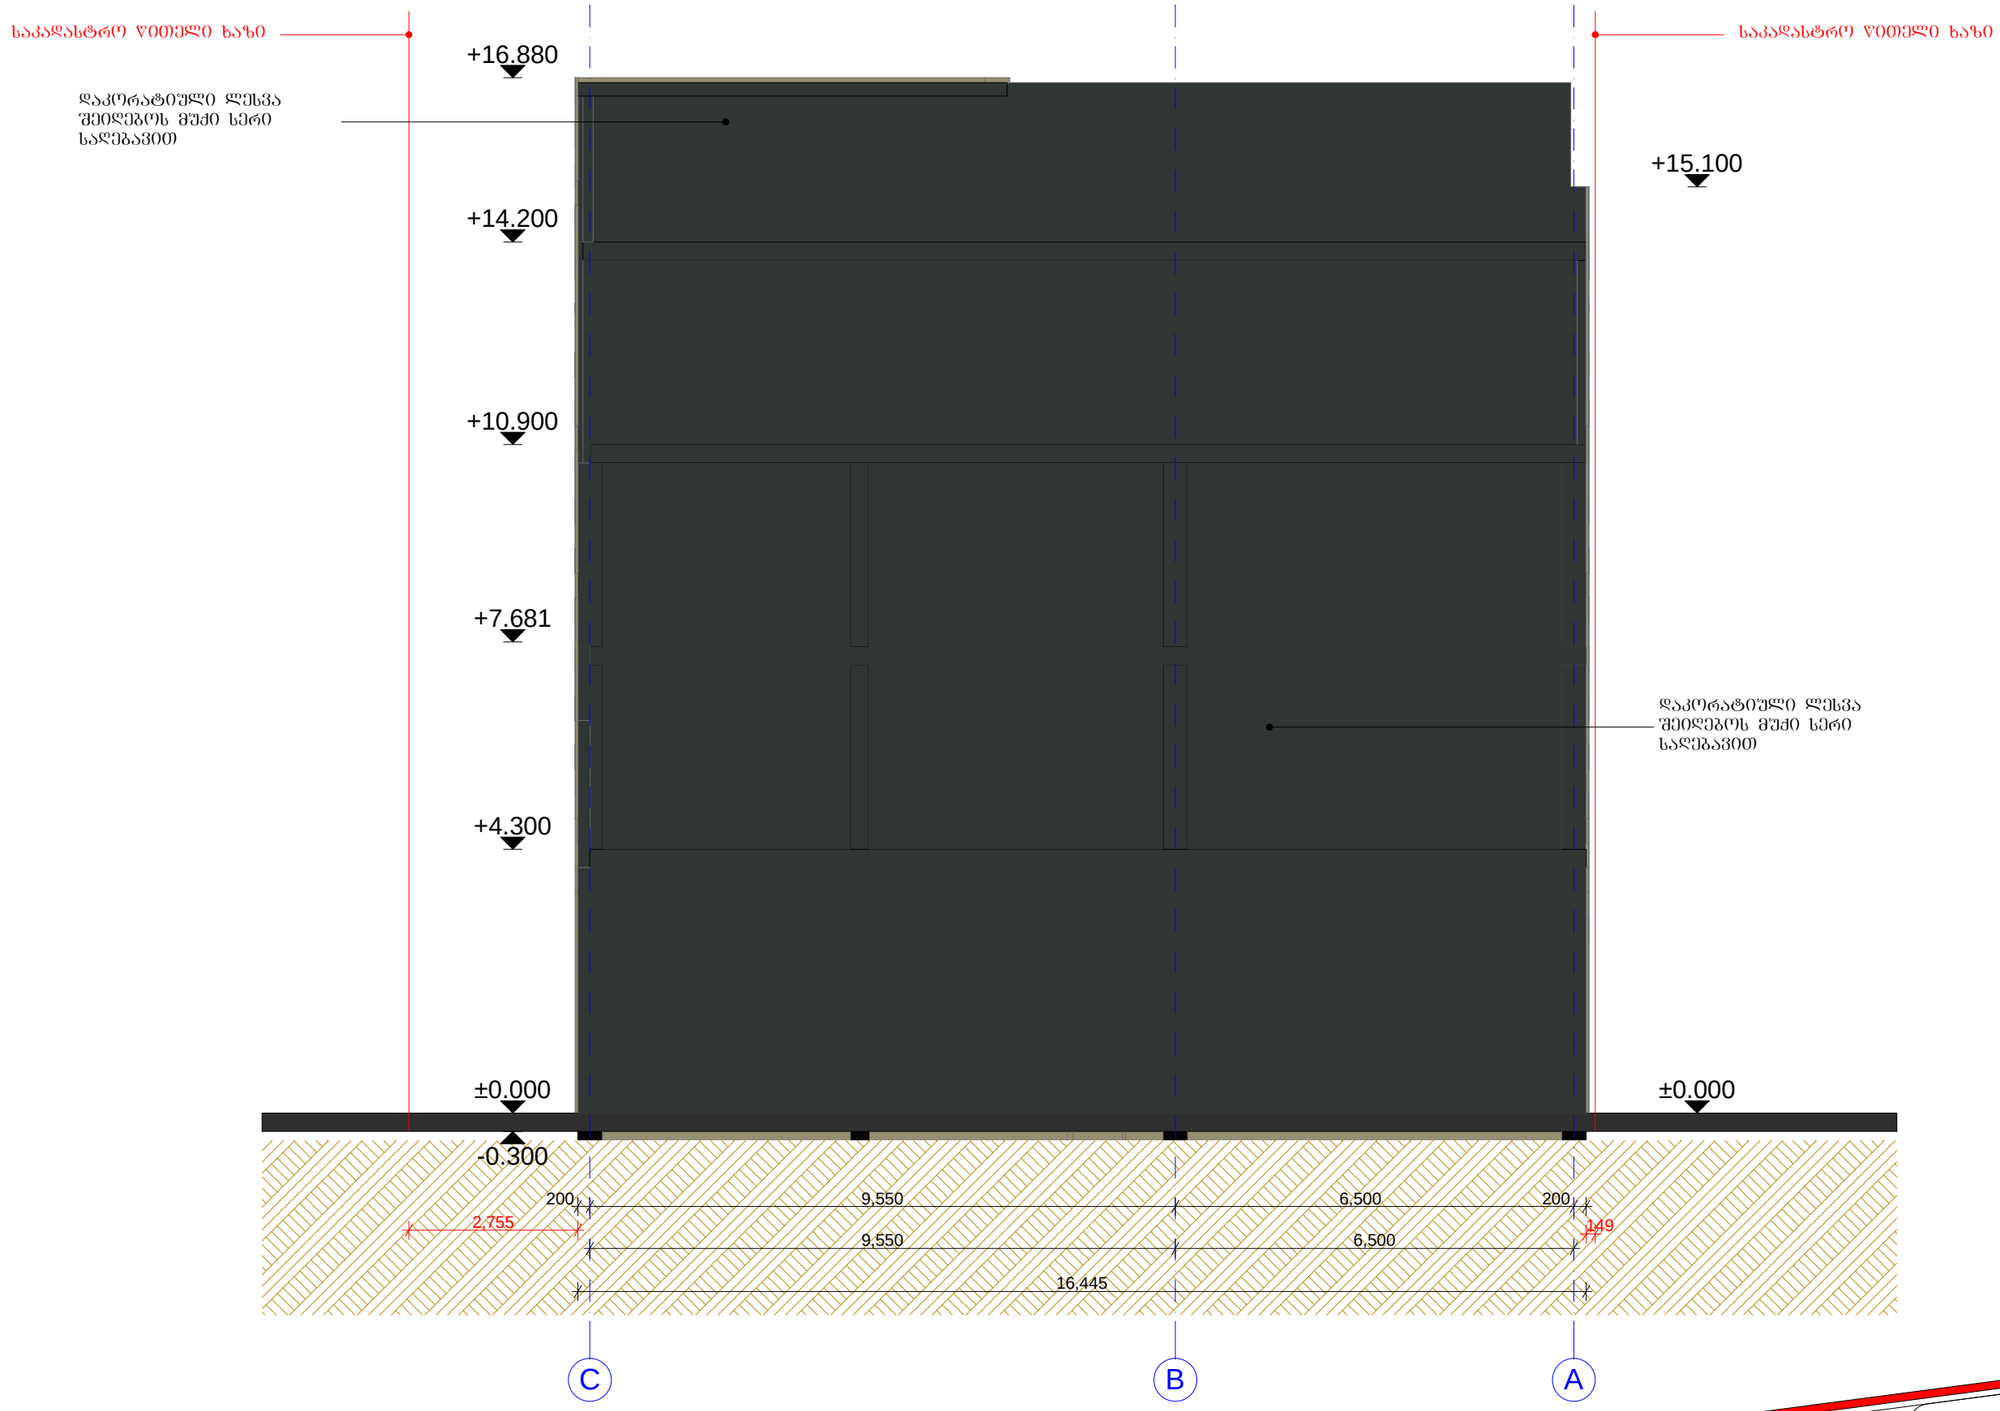

ოფისი ჯაფით სანდრო ეულის ქუჩაზე

ფასადი C-A მ-1:100

პრ. ავტორი	თ.აბაშიძე
შეასრულა	თ. აბაშიძე
შეამოწმა	თ.აბაშიძე
2015წ.	