PRODUCED BY AN AUTODESK EDUCATIONAL PRODUCT

საქართველო

ქ. თბილისის მერია

სსიპ თბილისის არქიტექტურის სამსახური

ქ. თბილისი, ისანი-სამგორის რ-ნში, ჩოლოყაშვილის ქ. №50ა
არასასოფლო-სამეურნეო დანიშნულების მიწის ნაკვეთის
გ ე გ მ ა
საფუძველი: საკადასტრო კოდი **01.17.12.060.029**

სამსახურის უფროსი: /--------------------/

სიტუაციური გეგმა მ 1:5000



მიწის ნაკვეთის გამოყენების პირობების მომზადების განყოფილება		
განყოფილების უფროსი:		
მთავარი სპეციალისტი:		
საინვესტიციო განყოფილება		
მთავარი სპეციალისტი:		
მიწის ნაკვეთის ფუნქცია და ქალაქმშენებლობითი პირობების პარამეტრები		

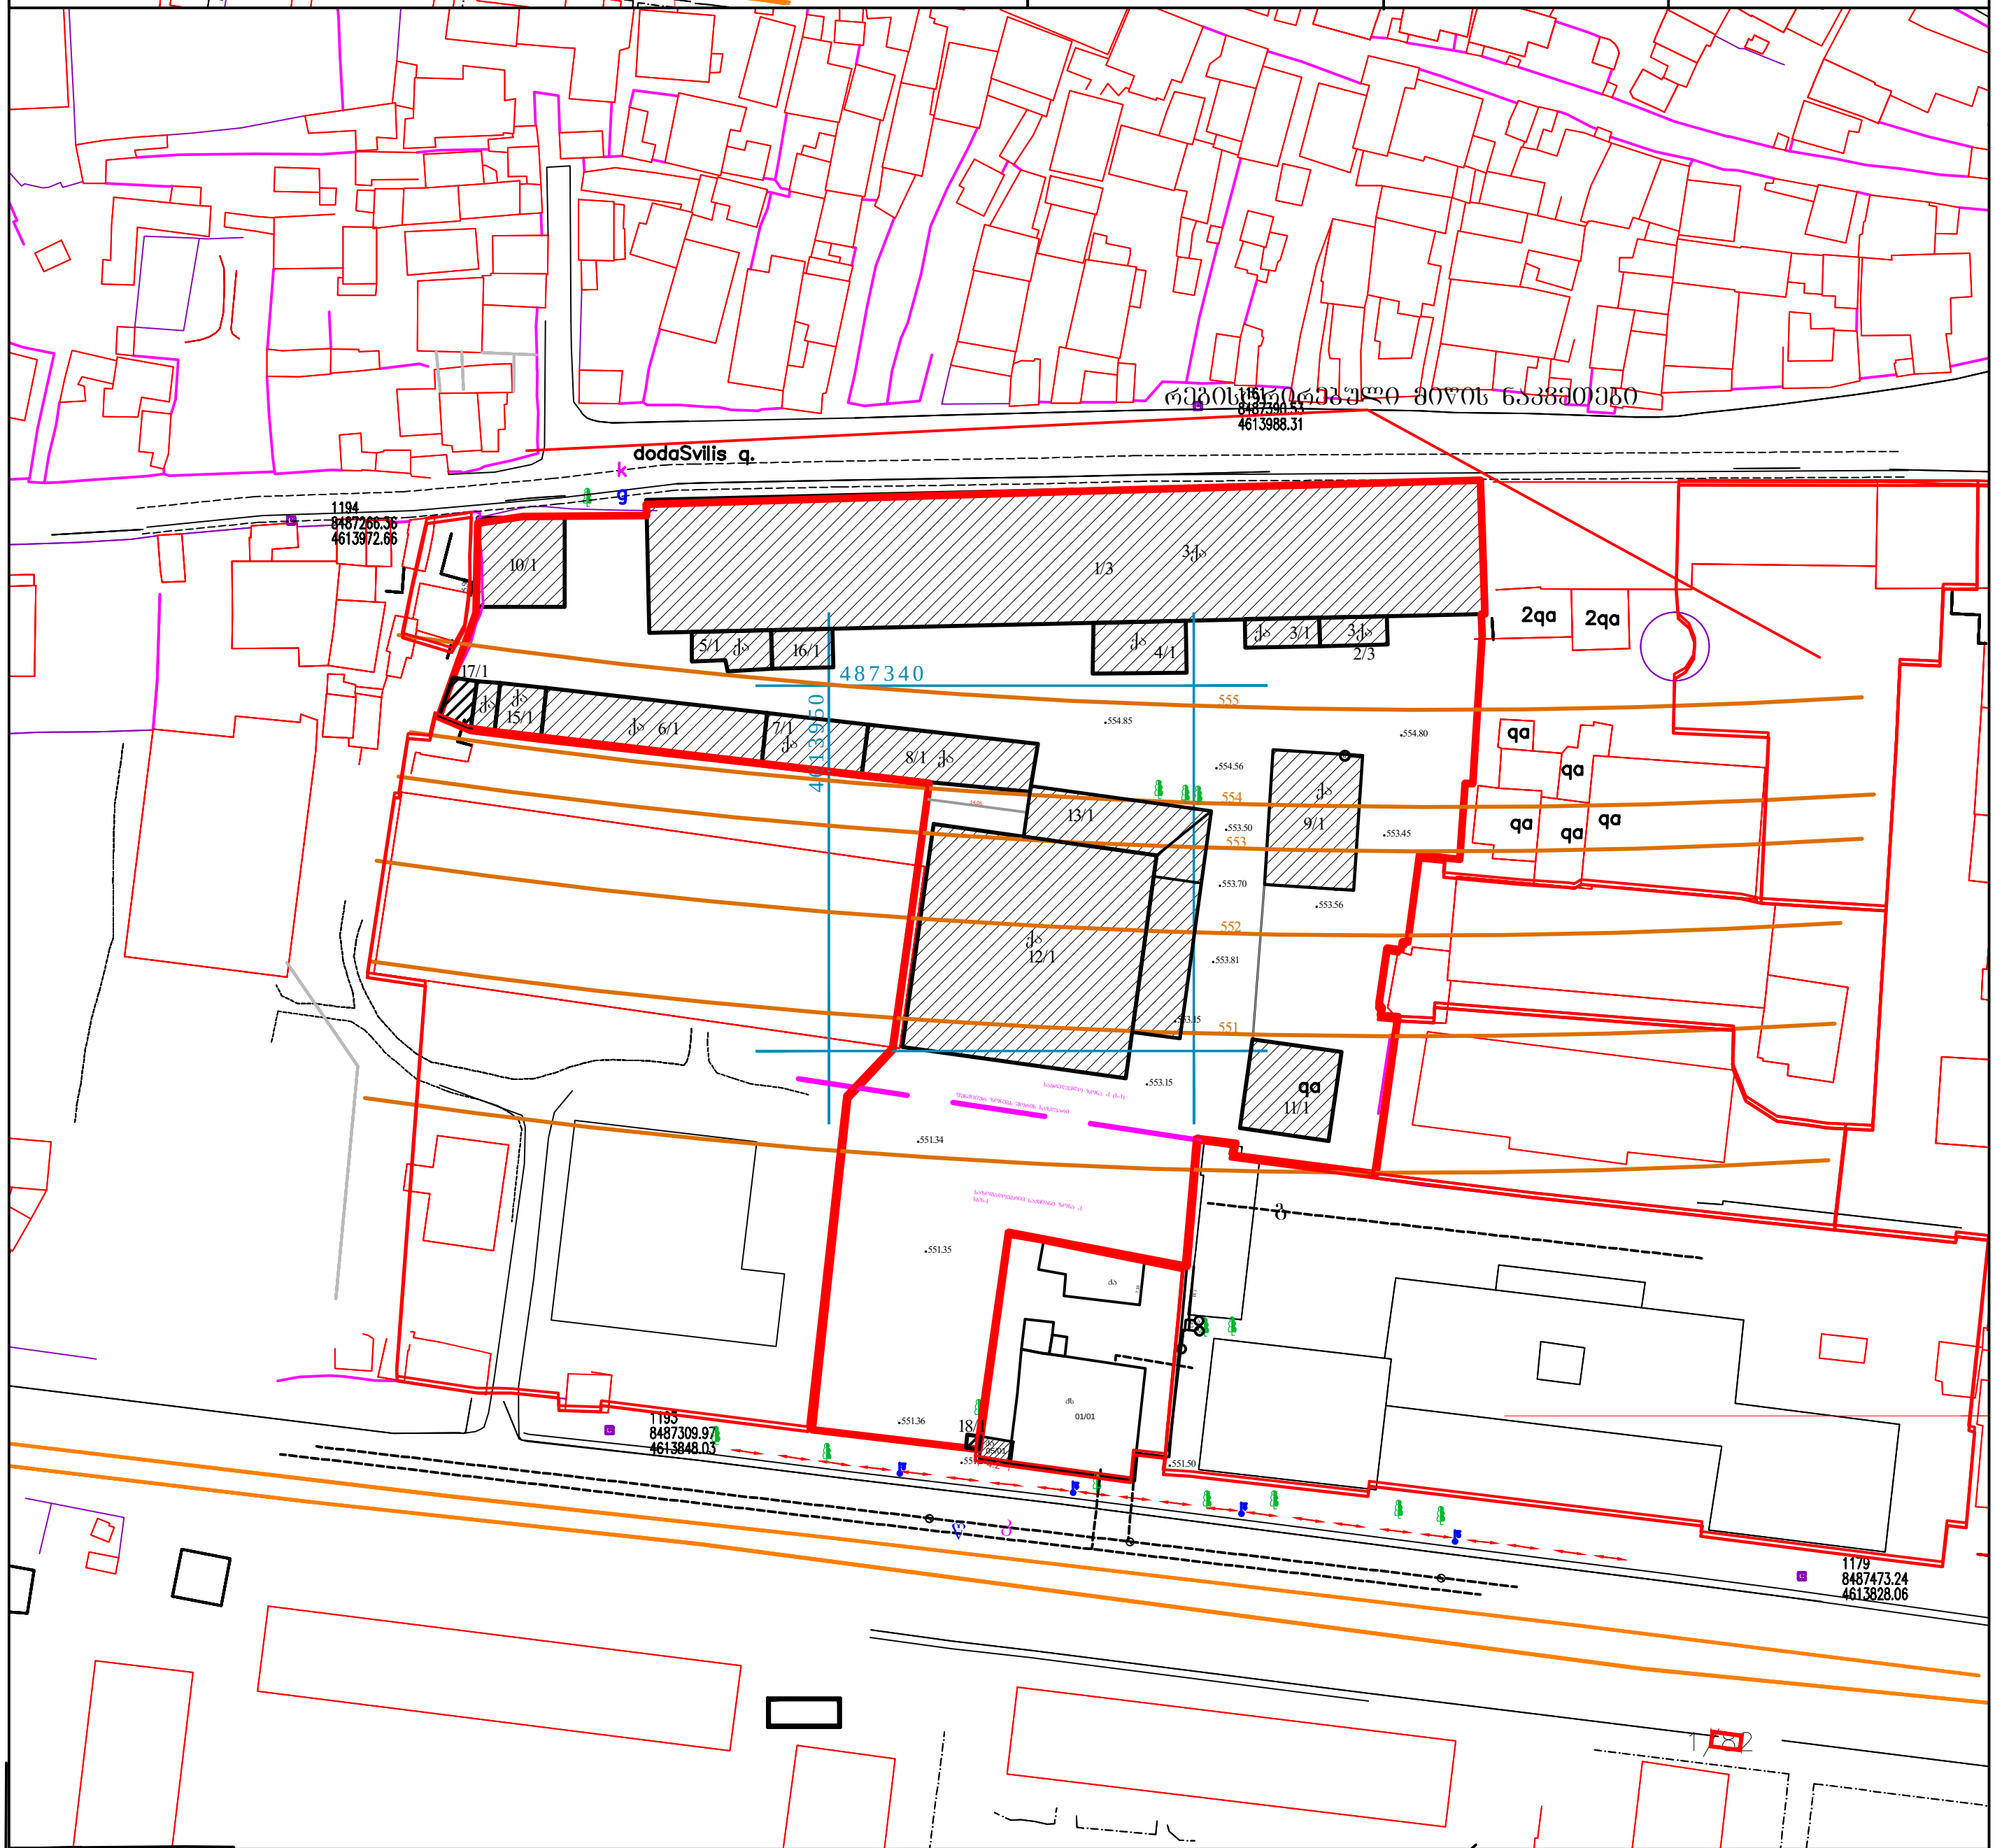

PRODUCED BY AN AUTODESK EDUCATIONAL PRODUCT

PRODUCED BY AN AUTODESK EDUCATIONAL PRODUCT

ხელშეკრულება №	დამკვეთი: შპს "ომეგა 6"

პირობითი ნიშნები

საცხ. სახლი; არასაცხ. სახლი; ფარდული; მშენებ. შენობა; სამეთვალყურეო ჭები; სატრანსფორმატორო ჯიხური; რეზერვუარი; რკინიგზა; ელ. გადამცემი ხაზი; ხეები; ღობე; ქვის კედელი; კედელი; ბორდიური; ფლატე; ბენზოგასამართი; საერთაშორისო სისტემის კოორდინ.; ადგილობ. სისტემის სამუშაო კოორდინ.; ხის ღობე; წყალგაყვანილობა; კანალიზაცია; სანიაღვრე; ელ. ძალები; გაზი; კავშირგაბმულობა

შპს	ADM
დირექტორი	ლ. მამისაშვილი
შეასრულა	
მ. 1:1000	გაიცა: 08.08.2014 წ

PRODUCED BY AN AUTODESK EDUCATIONAL PRODUCT

PRODUCED BY AN AUTODESK EDUCATIONAL PRODUCT

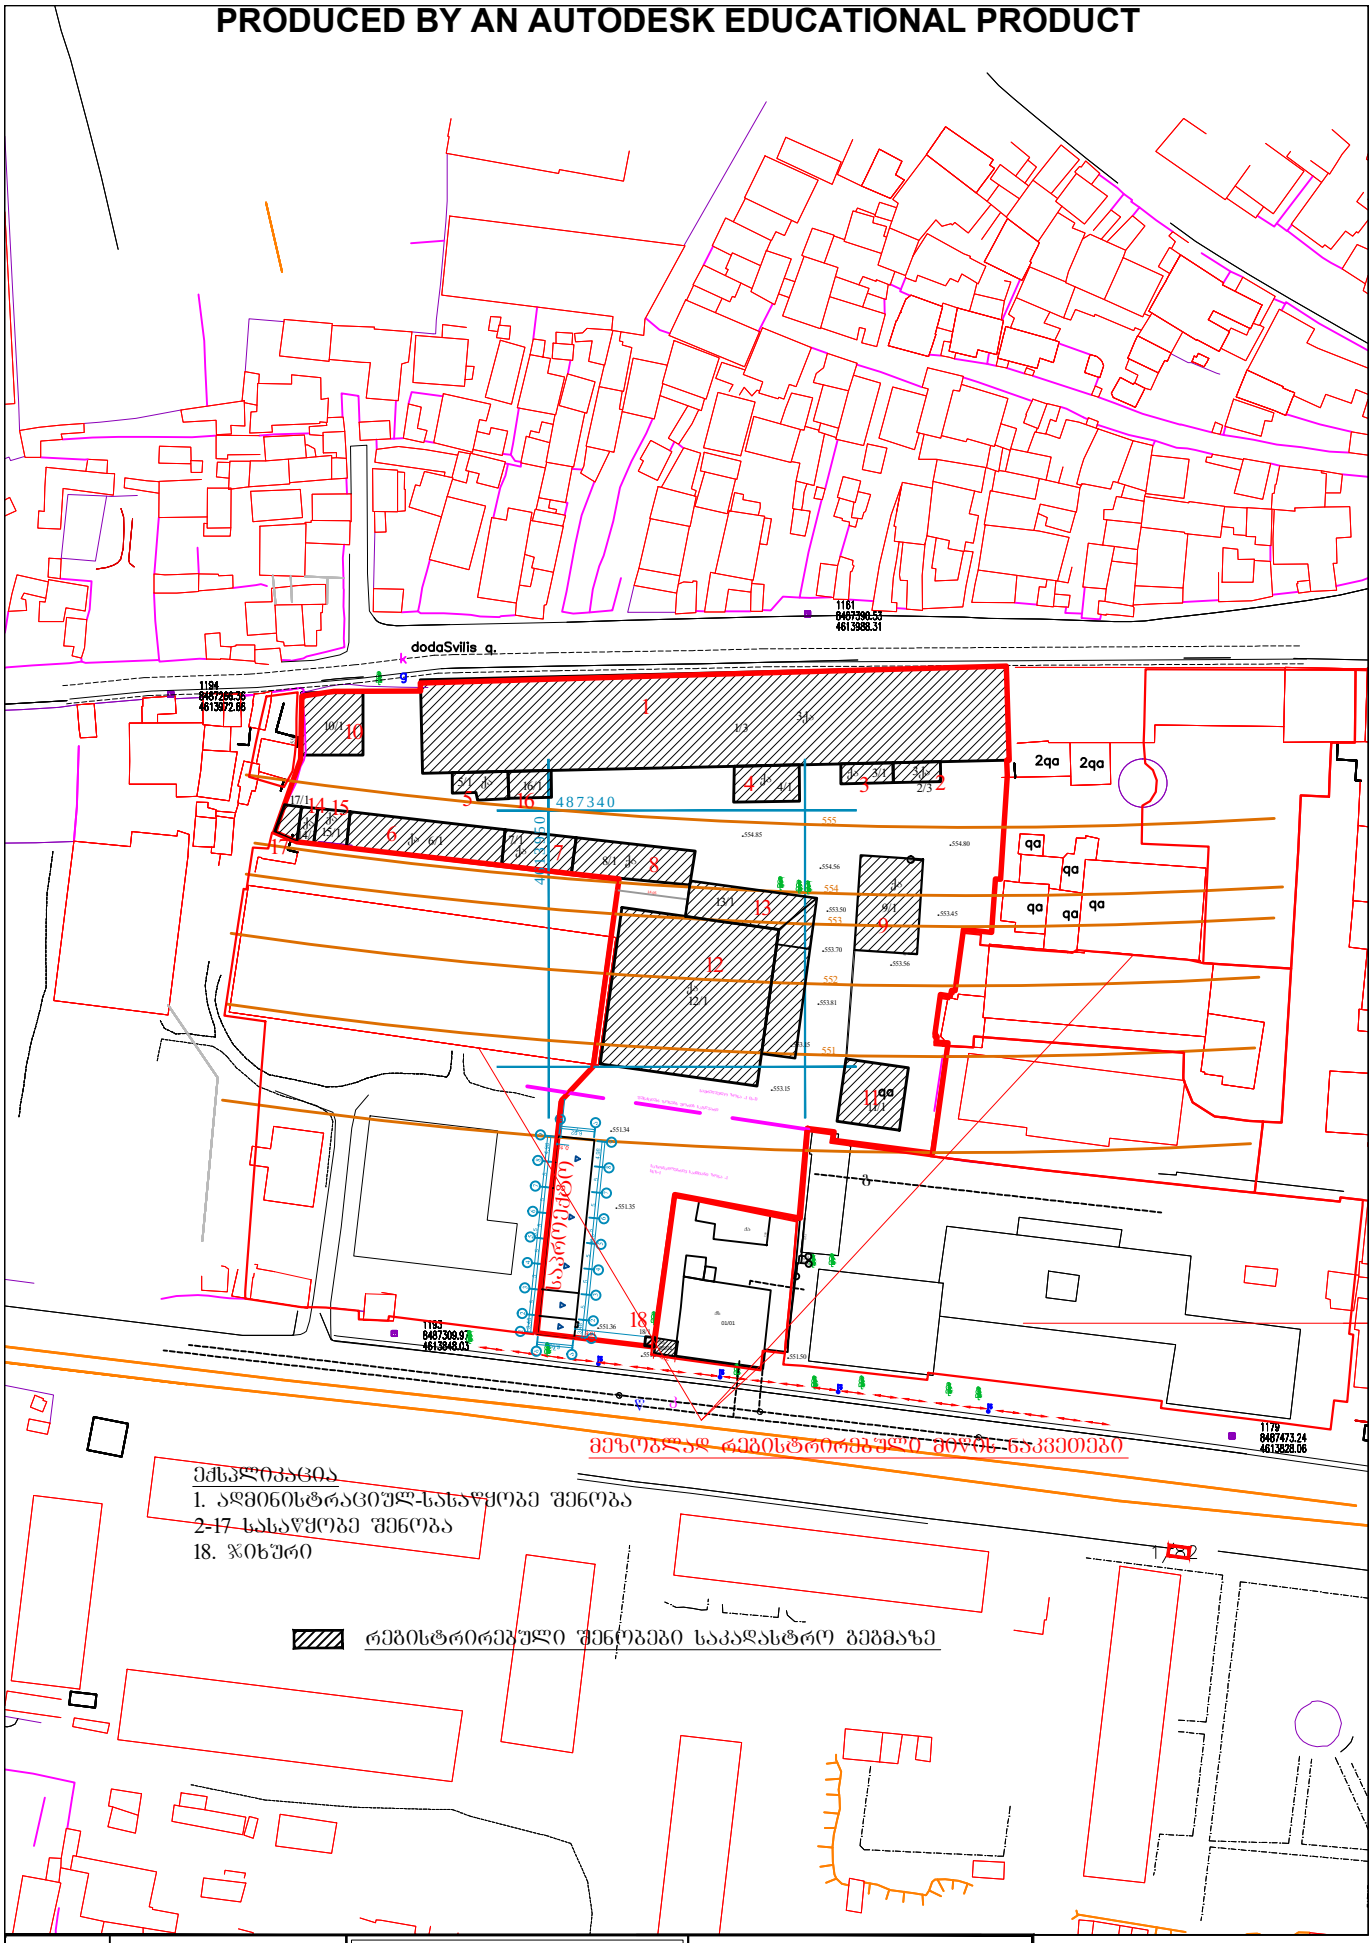

ფორმატი A3	თბილისი 2015წ	მთლიანი გენ გეგმა	შპს ADM
მასშტაბი 1:1000	კლასი: II შერცელი: ა-	შპს "ომეგა 6"-ს ავტოსამრეცხაოს პროექტი მისამართზე: ქ. თბილისი, დიდი ჯიხაიშის ქ. №83	დირექტორი არქიტექტორი დაპროექტება ლ. მამისაშვილი

PRODUCED BY AN AUTODESK EDUCATIONAL PRODUCT

PRODUCED BY AN AUTODESK EDUCATIONAL PRODUCT

PRODUCED BY AN AUTODESK EDUCATIONAL PRODUCT

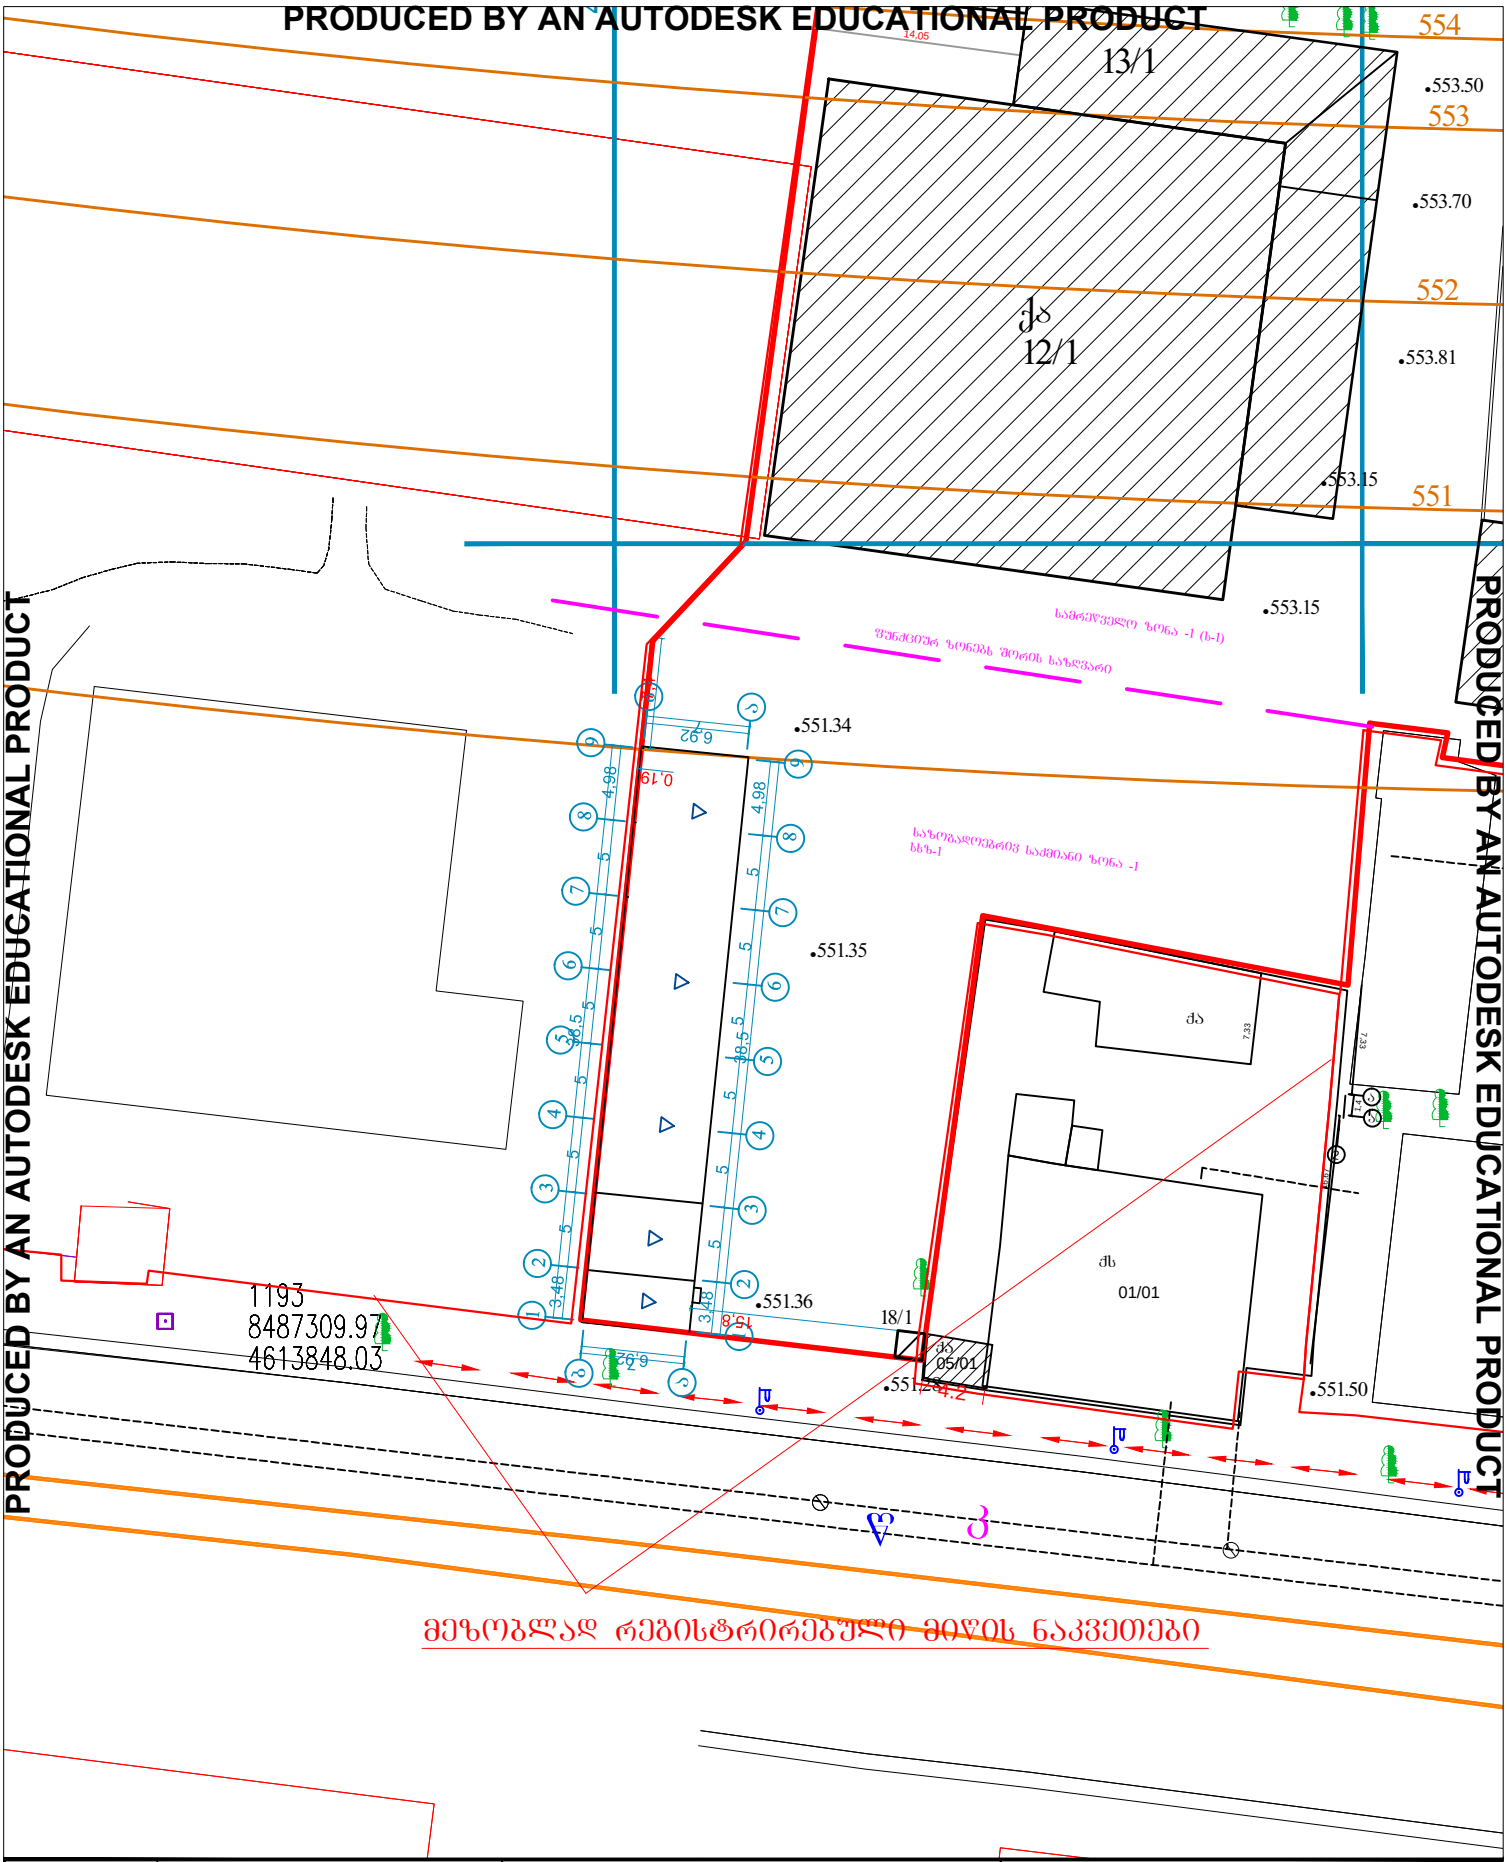

PRODUCED BY AN AUTODESK EDUCATIONAL PRODUCT

ფორმატი A4	თბილისი 2015წ	გენ გეგმა-ფრაგმენტი	შპს ADM
მასშტაბი 1:500	კლასი: II ფურცელი: ა-	შპს "ომეგა ნ"-ს ავტოსამრეცხაოს პროექტი მისამართზე: ქ. თბილისი, დიდი ჯიხაიშის ქ. №83	დირექტორი არქიტექტორი დაამუშავა ლ. მამისაშვილი

PRODUCED BY AN AUTODESK EDUCATIONAL PRODUCT