

xoStarias #32
VI sarTuli s gegma

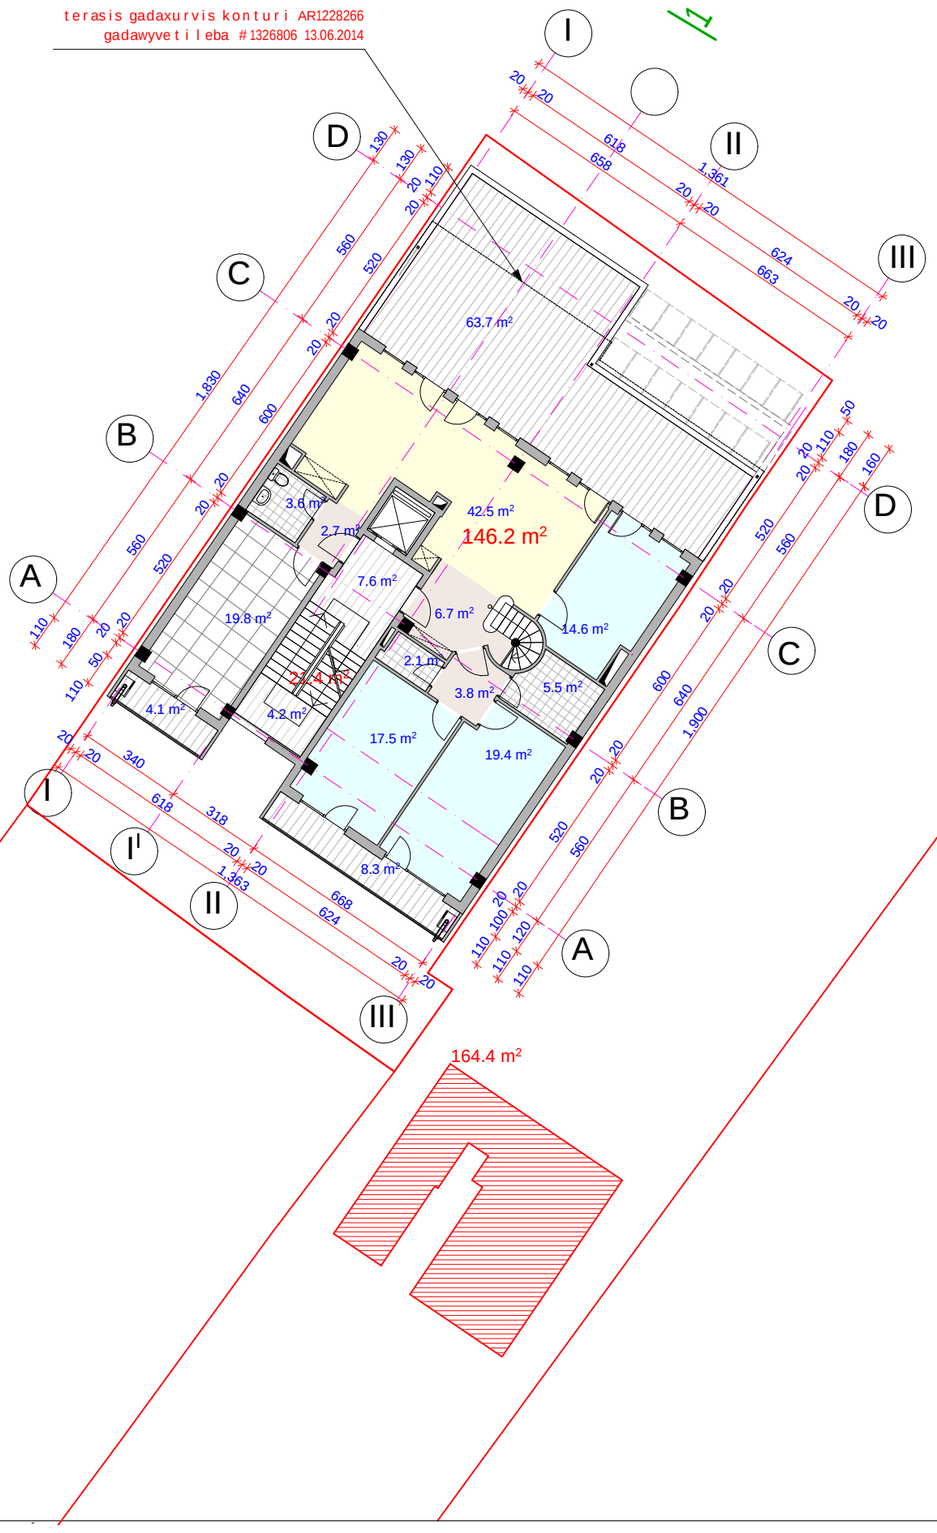

xoStarias #32
liftis samanqanosa da terasis gegma

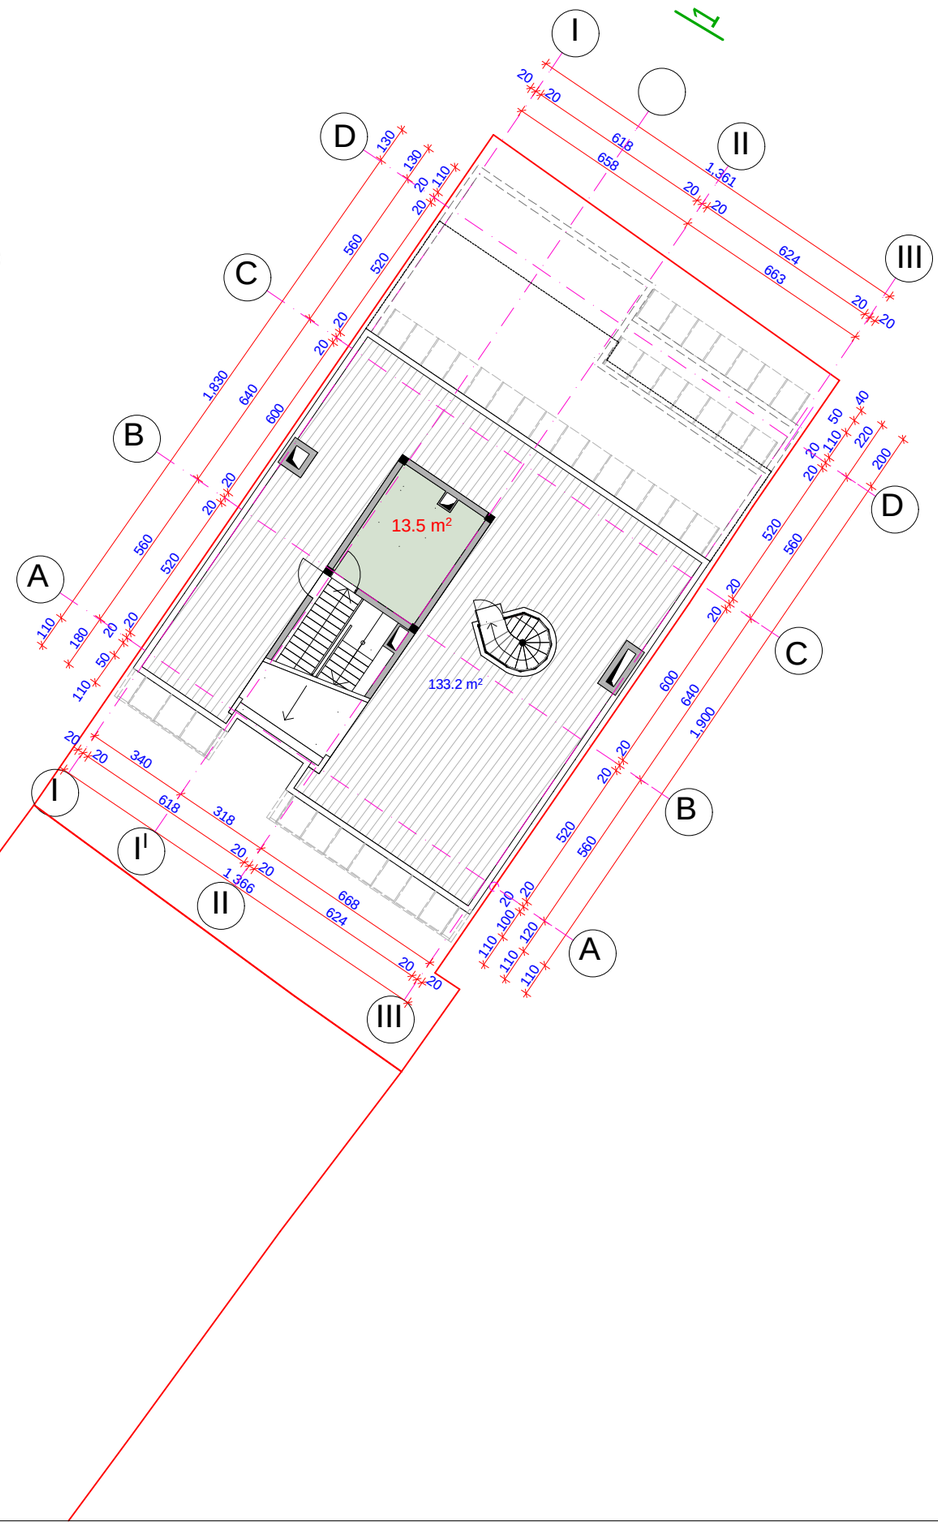

formati A-3 | Tbilisi 2015 w. | dakveTa #

pirobiTi aRniSvnebi:

- ჰოლი.
- საერთო ოთახი
- სამზარეულო.
- საძილე ოთახი.
- სანკვანძი.
- ასვანი.
- ტერასა.
- ლიფტის სამანქანო.
- rkinabetonis kolonebi
- blokis kedlebi

VI sarTulis teqnikur-ekonomiuri maCveneblebi

საერთო ფართი (მ.კ.) .	186.5 მ²
ბინების ფართი	145.6 მ²
სამზარეულო ფართი	76.1 მ²
საძარბაზო და ლიფტები	21.4 მ²
საანგარიშო ფართი	164.4 მ²

liftis samanqanosa da terasis teqnikur-ekonomiuri maCveneblebi

საერთო ფართი (მ.კ.)	32.3 მ²
საძარბაზო და ლიფტები	27.1 მ²
სამზარეულო ფართი	133.2 მ²

SeniSvnebi:


proeqtis saxelwodeba

moqalaqe lela vaSakiZis binisTvis sadarbazos nawilis mierTebis, gadaxuruli sazafxulo farTis Seminvisa da terasaze sacx. saTavsis daSenebis proeqti xoStarias #32-Si


Sps `binainvesti` | q. Tbilisi, gudiaSvilis #9

Tanamdeboba	gvari	xelmowera	TariRi
direqtori	n. jafariZe		
pr.mT. arqiteqtori	o. jafariZe		
proeqtis avtorebi	o. jafariZe		
	m. bolqvaZe		
daamuSava	o. jafariZe		
masStabi	1:200	xoStarias #32 VI sarT. da terasis	
TariRi			
stadia		furclebi	furceli
arqiteqturuli proeqti			

xoStarias #32
VI sarTuli s gegma

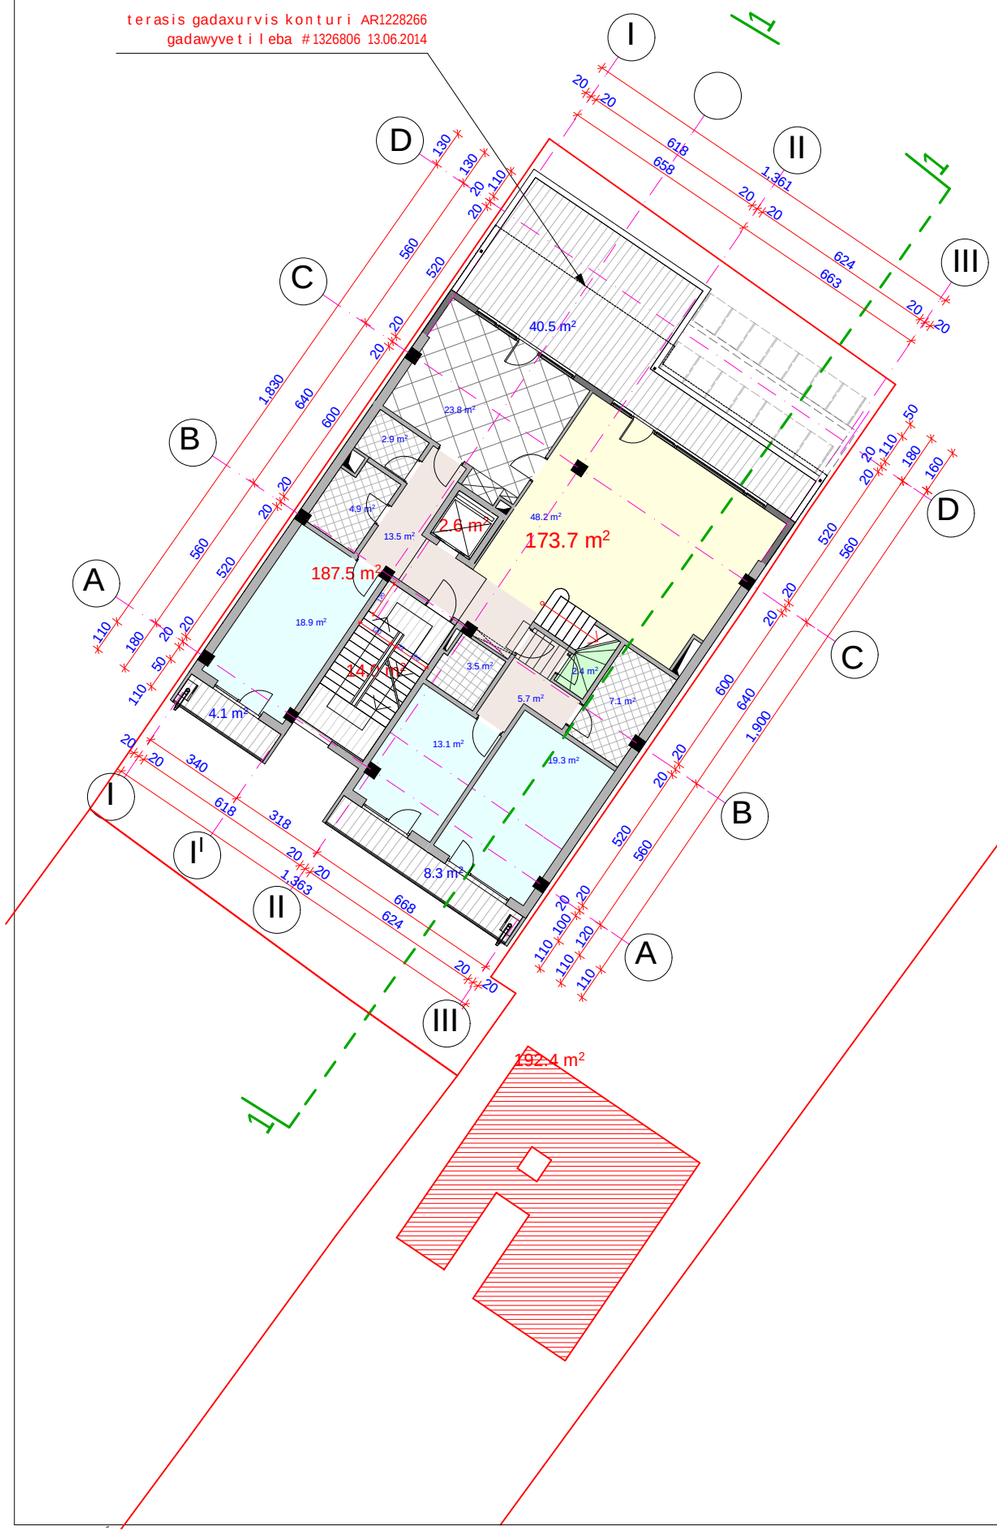

xoStarias #32
liftis samanqanosa da terasis gegma

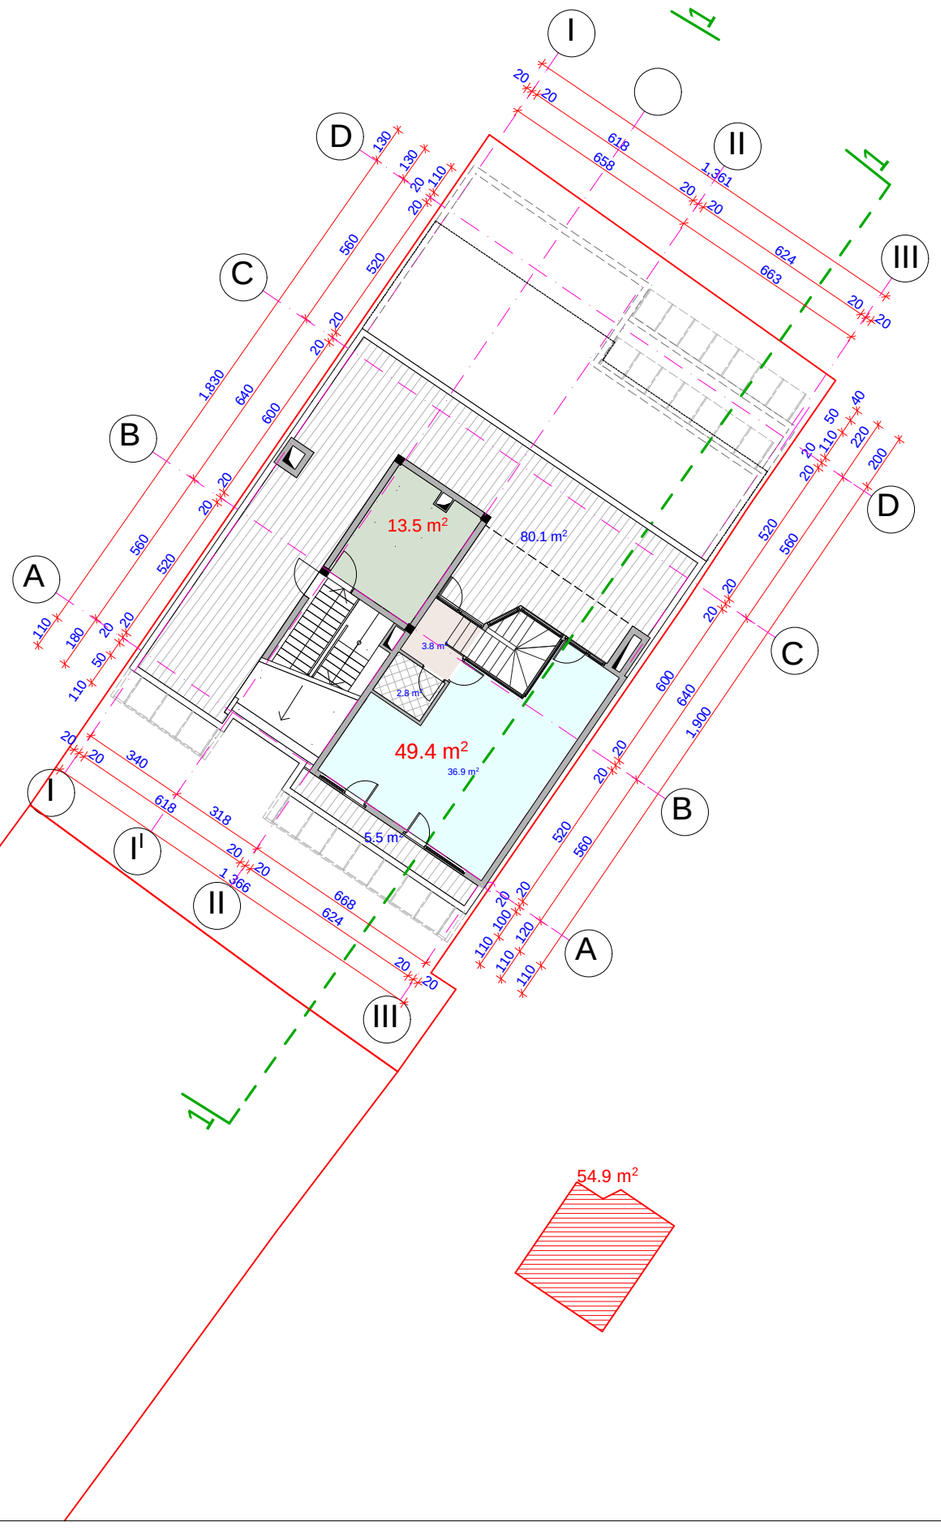

formati A-3 | Tbilisi 2013 w. | dakveTa #

pirobiTi aRniSvnebi:

- ჰოლი.
- საერთო ოთახი
- სამზარეულო.
- საძილე ოთახი.
- სანკვანძი.
- აივანი.
- ტერასა.
- ლიფტის სამანქანო.
- rkinabetonis kolonebi
- blokis kedlebi

VIsarTulis teqnikur-ekonomiuri maCveneblebi

საერთო ფართი (ზ.კ.) .	186.5 მ²
ბინების ფართი	173.7 მ²
საზაფხულო ფართი	52.9 მ²
სადარბაზო და ლიფტები	16.6 მ²
საანგარიშო ფართი	187.5 მ²

liftis samanqanosa da terasis teqnikur-ekonomiuri maCveneblebi

საერთო ფართი (ზ.კ.)	32.3 მ²
ბინების ფართი	49.4 მ²
სადარბაზო და ლიფტები	24.0 მ²
საზაფხულო ფართი	85.6 მ²
საანგარიშო ფართი	54.9 მ²

SeniSvnebi:


proeqtis saxelwodeba

moqalaqe lela vaSakiZis binisTvis sadarbazos nawilis mierTebis, gadaxuruli sazafxulo farTis Seminvisa da terasaze sacx. saTavsis daSenebis proeqti xoStarias #32-Si


Sps `binalinvesti`
q. Tbilisi, gudiaSvilis #9

Tanamdeboba	gvari	xelmowera	TariRi
direqtori	n. jafariZe		
pr. mT. arqiteqtori	o. jafariZe		
proeqtis avtorebi	o. jafariZe		
	m. bolqvaZe		
daamuSava	o. jafariZe		
masStabi	1:200	xoStarias #32 VIsarT. da terasis	
TariRi			
stadia		furclebi	furceli
arqiteqturuli proeqti			

xoStarias #32
saxuravis gegma (arsebuli)

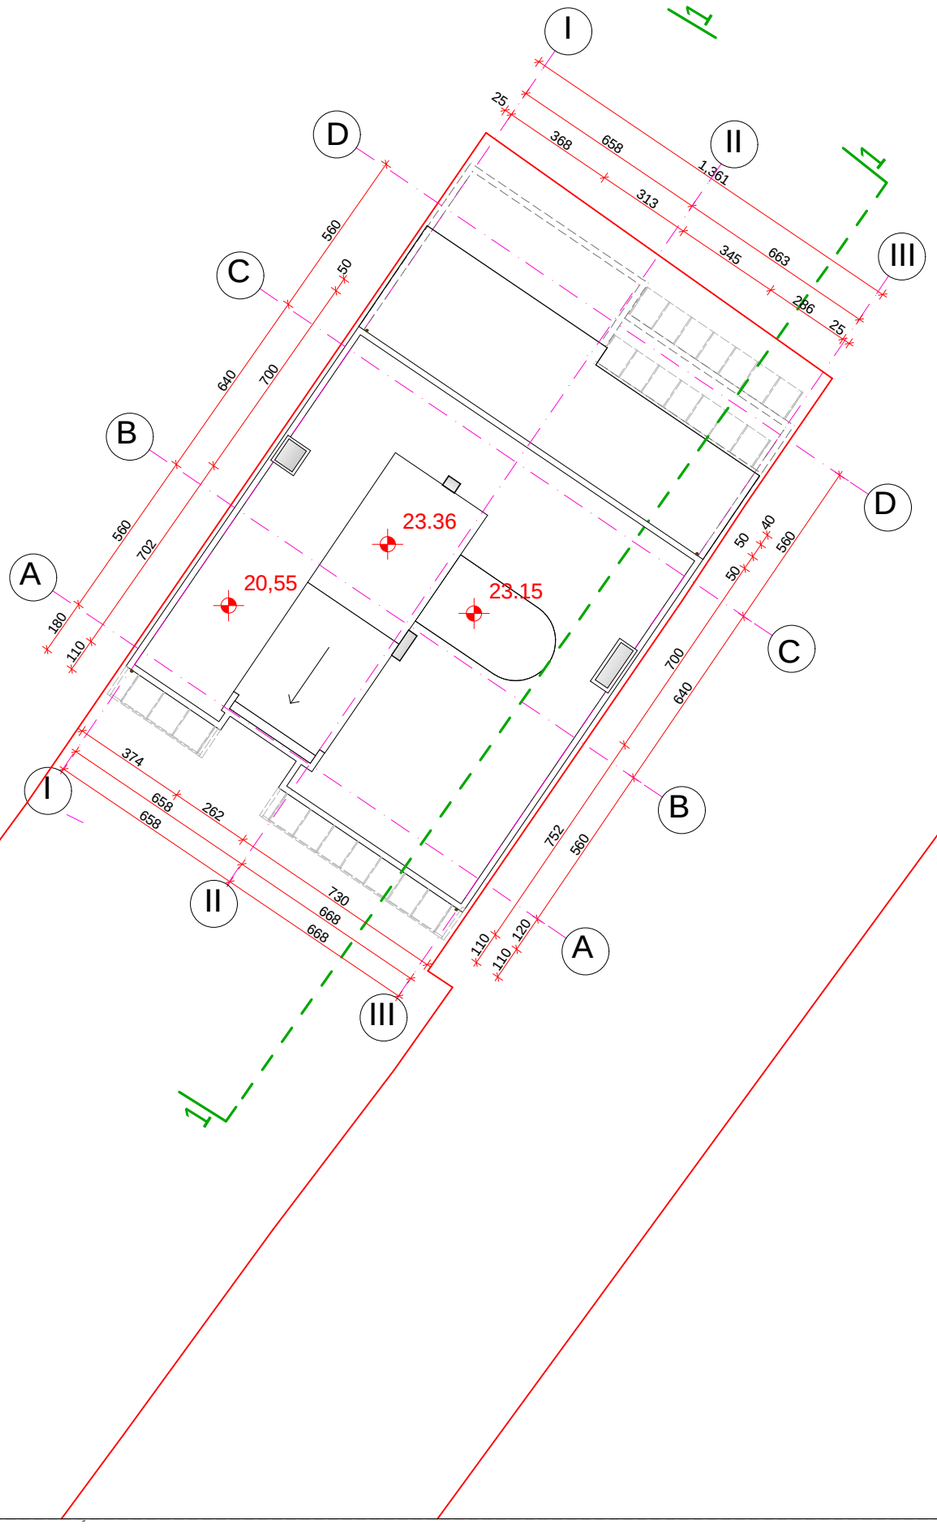

xoStarias #32
saxuravis gegma (saproeqto)

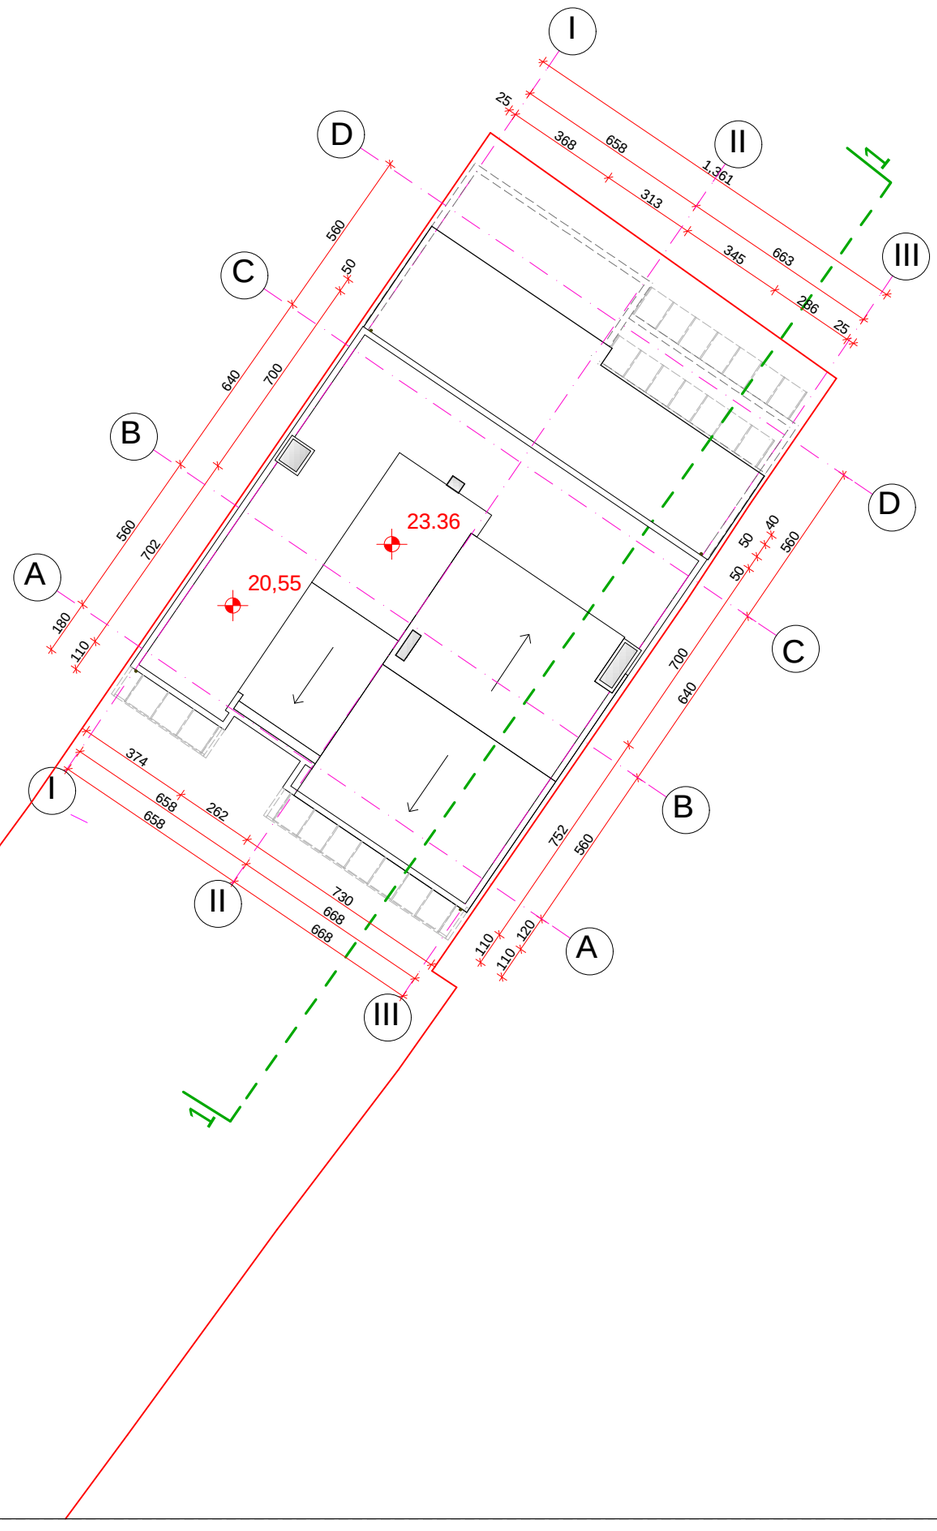

formati	A-3
dakveTa #	

pirobiTi aRniSvnebi:

SeniSvnebi:

proeqtis saxelwodeba

moqalaqe lela vaSakiZis binisTvis sadarbazos nawilis mierTebis, gadaxuruli sazafxulo farTis Seminvisa da terasaze sacx. saTavsis daSenebis proeqti xoStarias #32-Si

Sps `binainvesti`	q. Tbilisi, gudiaSvilis #9

Tanamdeboba	gvari	xelmowera	TariRi
direqtori	n. jafariZe		
pr. mT. arqiteqtori	o. jafariZe		
proeqtis avtorebi	o. jafariZe		
	m. bolqvaZe		
daamuSava	o. jafariZe		
masStabi	1:200	gadaxurvebis gegma	
TariRi			
stadia		furclebi	furceli
arqiteqturuli proeqti			