

saTuis teqnikur-ekonomikuri maCvenebelebi

1. naxazze saproeqto Senobisnuli Seesabamebabsolutur niSnuls - 480.10
2. naxazze zomebi mocemuli ia metrebSi
3. naxazisyvelacvlileba mSeneblobisas SeTanxmebuli undaiyos proeqtisavtorTan

pirobiTiniSnebi:

nakveTisazRvari

+0.00 arqiteqturuliniSnuli

0 1 2 3 4 5

proeqtis saxelwodeba:

q. Tbilisi, naZaladevis r/ni, guramiSvilisgamz/#64 mravalfunqciuri Senobisproeqti arqiteqturuli nawili

UAD STUDIO Urban & Architectural Design

S.p.s."iuei distudia"
mis: yifSiZisq. #9b
saidentifikacio kodi: 206218109
el-fosta: info@uad.ge

Tanamdeboba	gvari	xelmowera	TariRi
direqtori	n.sixaruliZe		
proeqtis avtorebi	n.sixaruliZe		
	a. jobava		
	v. vardania		
masStabi	1:100	fasadi 1-5 RerZebSi	
TariRi			
stadia		furclebi	furclis #
proeqti			a-22



sarTulis teqnikur-ekonomikuri maCvenebl ebi

1. naxazze saproeqto Senobis nuli Seesabameba absolutur niSnuls - 480.10
2. naxazze zomebi mocemuli ametrebSi
3. naxazisyvelacvlilebamSenebl obisas SeTanxmebuli undaiyos proeqtis avtorTan

pirobiTiniSnebi:

nakveTis sazRvari

+0.00 arqiteqturuli niSnuli

0 1 2 3 4 5

proeqtis saxelwodeba:

q. Tbilisi, naZaladevis r/ni, guramiSvilis gamz/#64
mravalfunqciuri Senobis proeqti
arqiteqturuli nawili

S.p.s. "iuei di studia"
mis.: yifSiZisq. #9b
saidentifikacio kodi: 206218109
el-fosta: info@uad.ge

Tanamdeboba	gvari	xelmowera	TariRi
direqtori	n.sixaruliZe		
proeqtis avtorebi	n.sixaruliZe		
	a. jobava		
	v. vardania		
masStabi	1:100	fasadi 5-1 RerZebSi	
TariRi			
stadia		furclebi	furclis #
proeqti			a-23

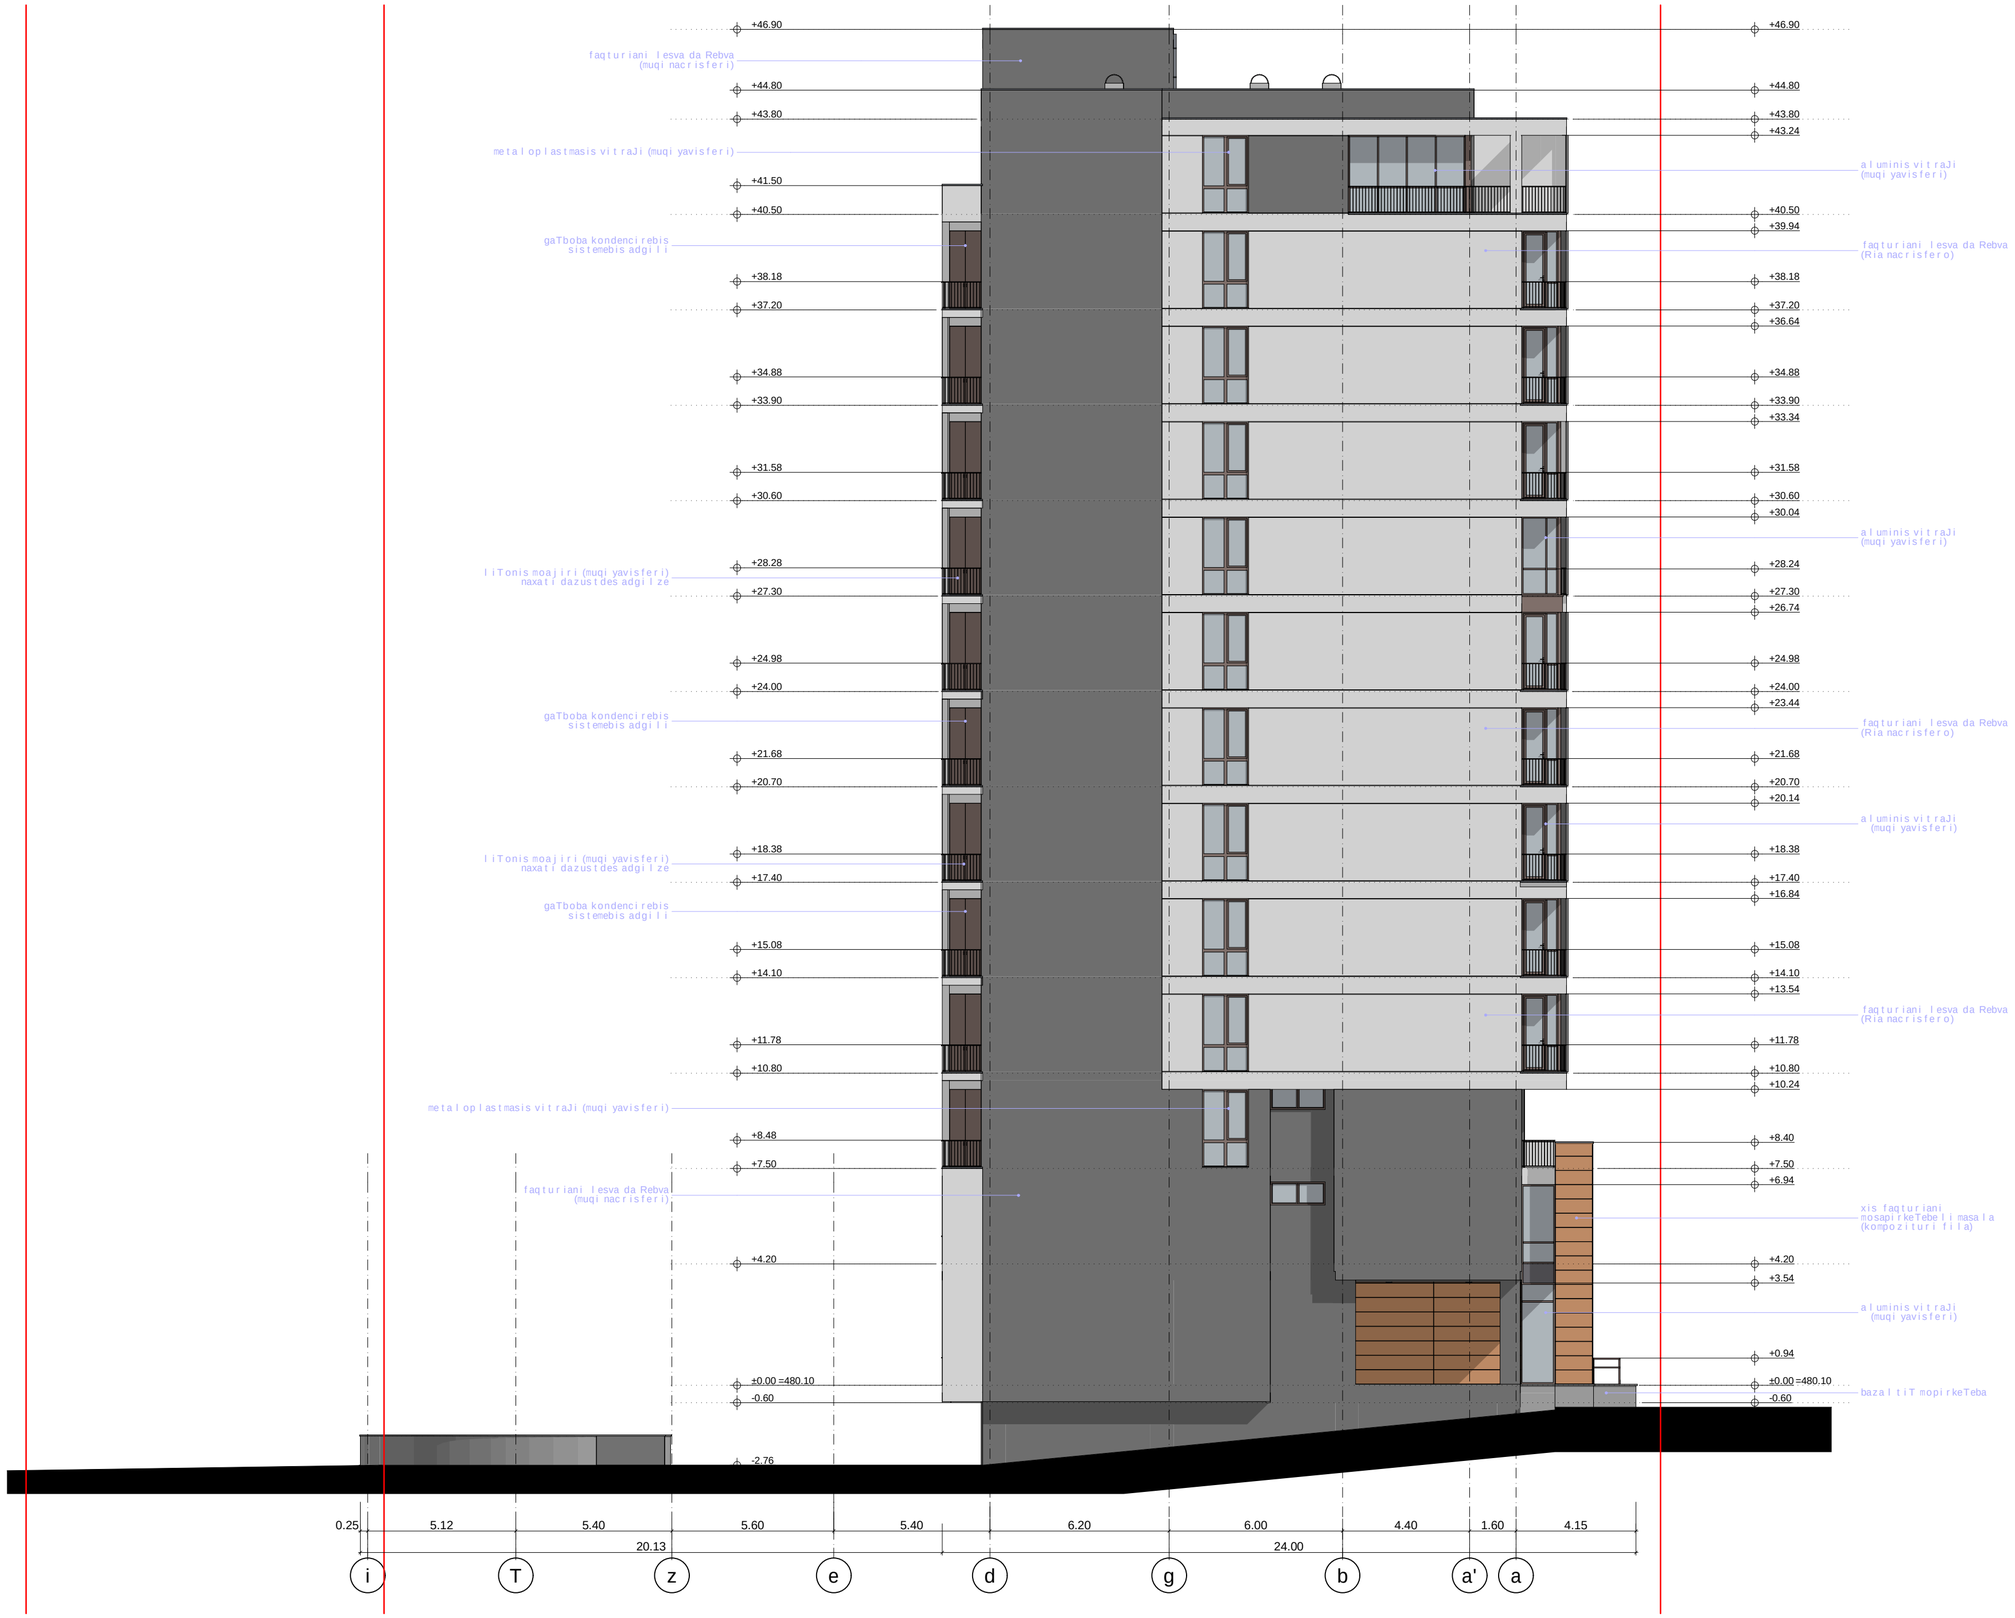

sarTulistexnikur-ekonomikurimaCvenebლebi

1. naxazze saproeqto Senobisnuli Seesabamebabsolutur niSnuls - 480.10
2. naxazze zomebi mocemuliametrebSi
3. naxazisyvelacvliliebamSenebლobisas SeTanxmebuliundaiyos proeqtisavtorTan

pirobiTiniSnebi:

nakveTisazRvari

+0.00 arqiteqturuliniSnuli

0 1 2 3 4 5

proeqtissaxelwodeba:

q. Tbilisi, naZaladevisr/ni, guramiSvilisgamz/ #64
mravalfunqciuriSenobisproeqti
arqiteqturuli nawili

S.p.s. "iuei distudia"
mis: yifSiZisq. #9b
saidentifikaciokodi: 206218109
el-fosta: info@uad.ge

Tanamdeboba	gvari	xelmowera	TariRi
direqtori	n.sixaruliZe		
proeqtis avtorebi	n.sixaruliZe		
	a. jobava		
	v. vardania		
masStabi	1:100	fasadi i-a RerZebSi	
TariRi			
stadia		furclebi	furclis #
proeqti			a-24

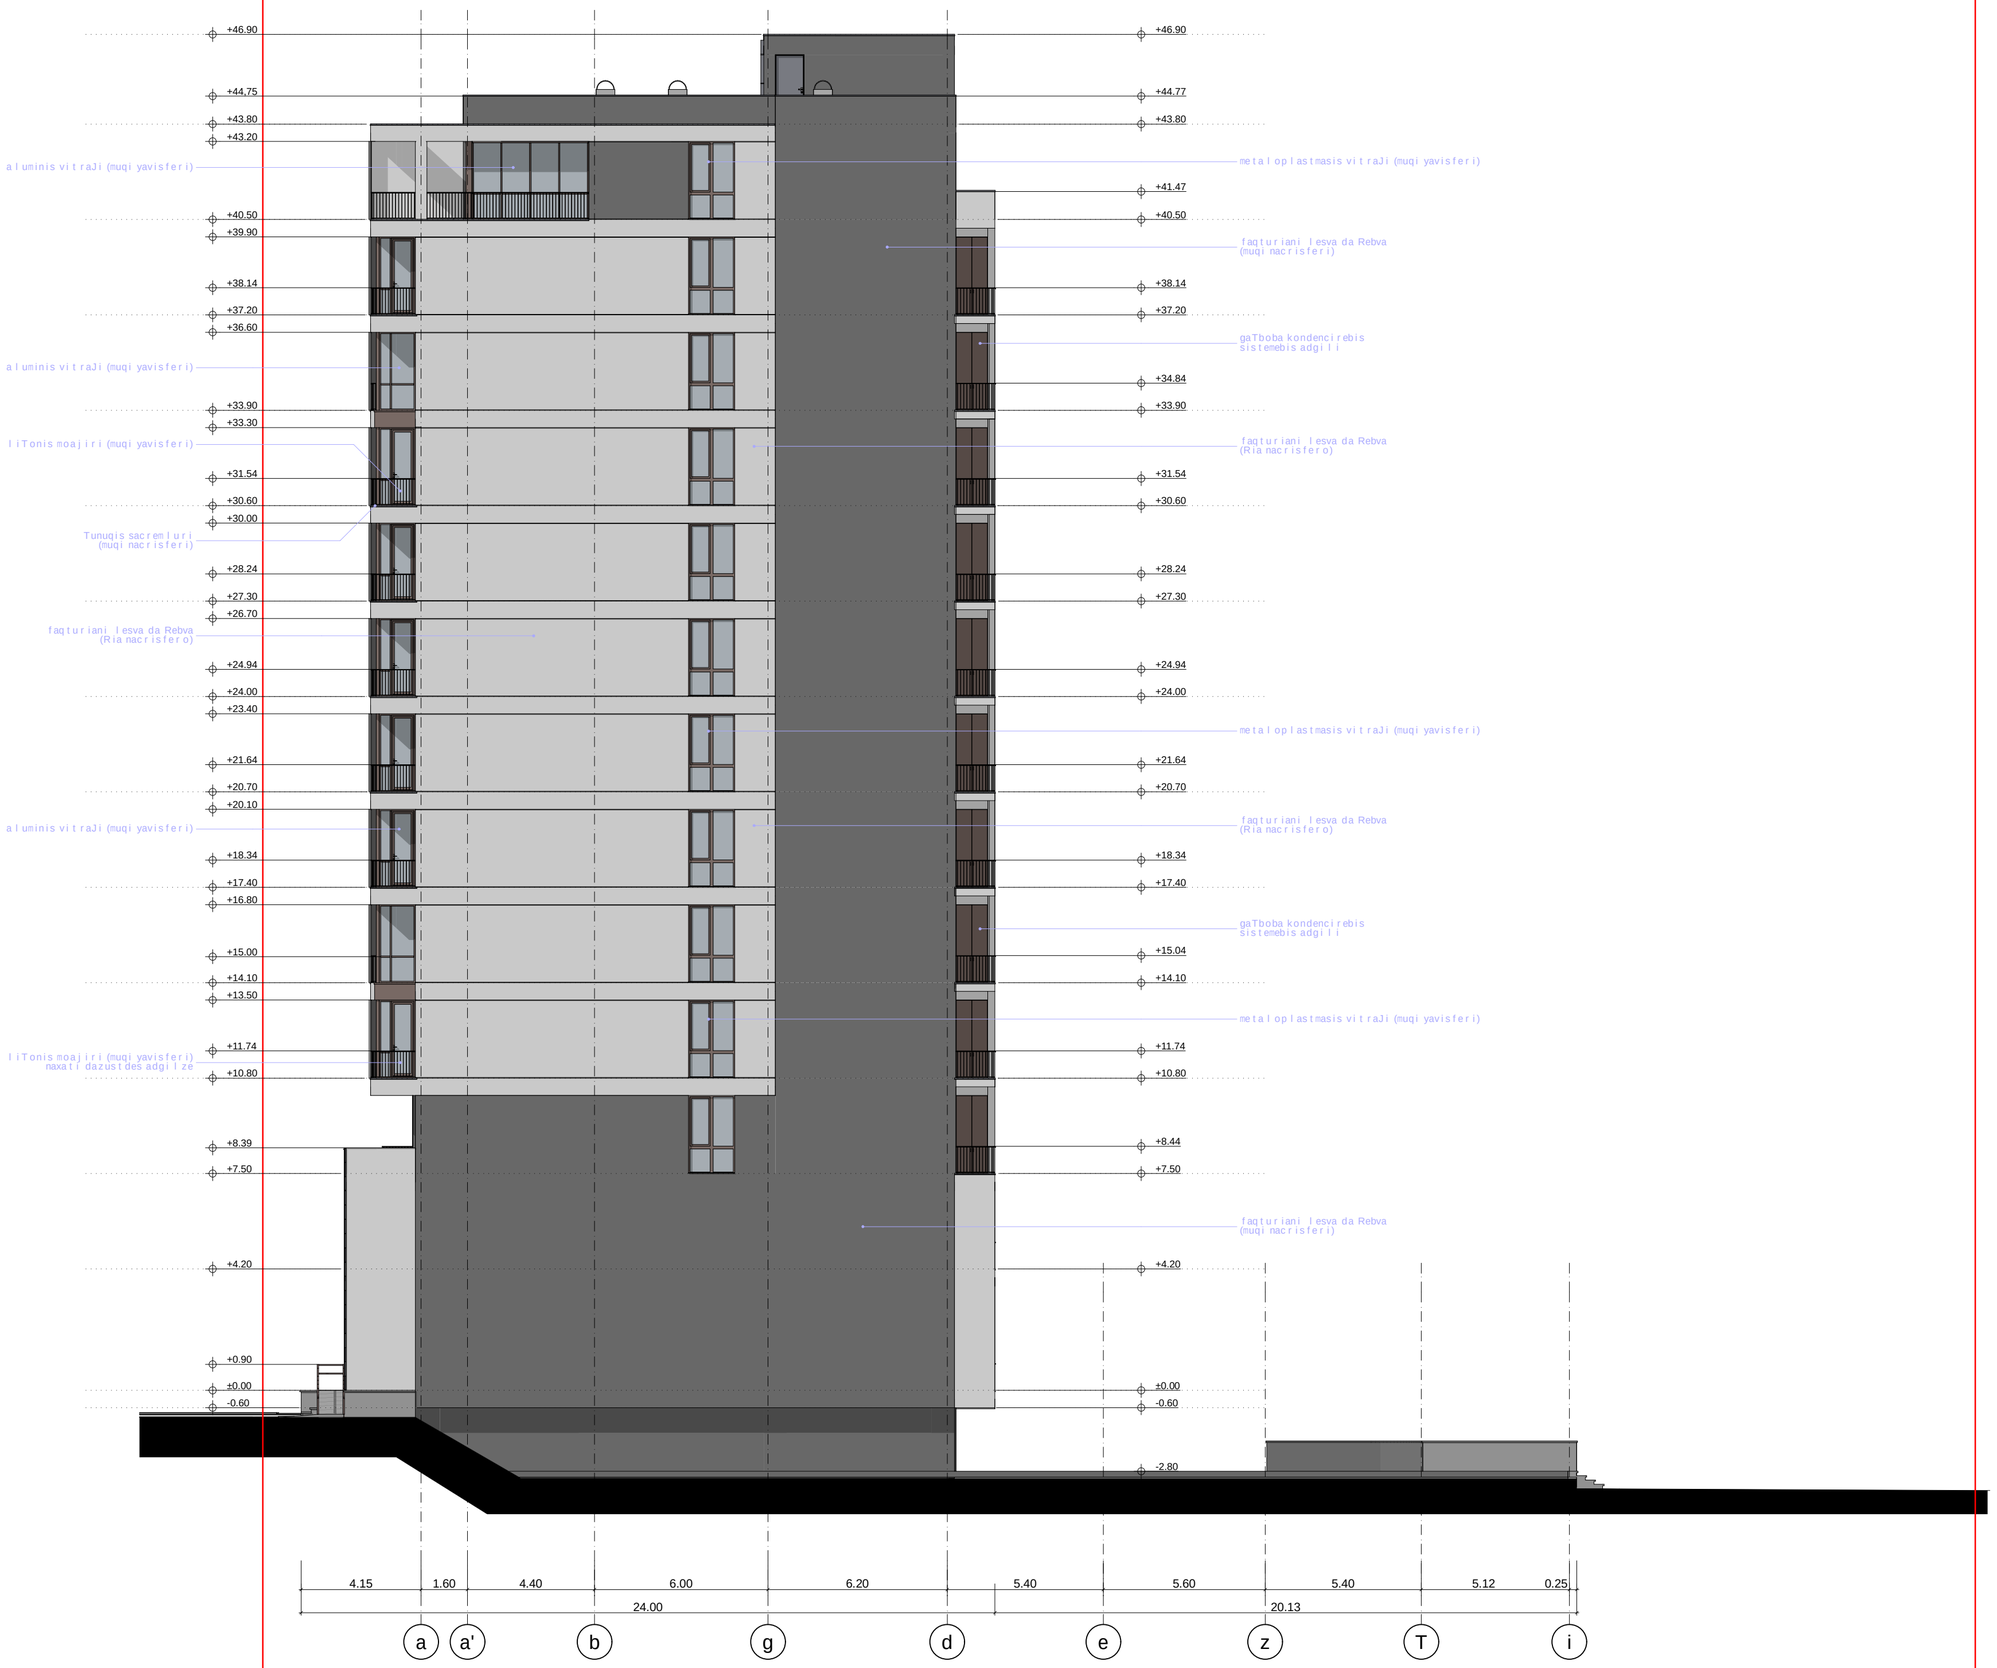

sar Tul is teqnikur-ekonomikuri maCveneb lebi

1. naxazze sapr oekto Senobisnul i Seesabameba bso l utur niSnul s-480.10
2. naxazze zomebi mocemul iamet rebSi
3. naxazisyve l ac v l i l eba mSeneb l obisas SeTanxmebu l i unda iyos pr oekt isavt or Tan

pir obiTiniSnebi:

nakveTisazRvari

+0.00 arqiteqturuliniSnuli

0 1 2 3 4 5

pr oekt is saxe l wo deba:

q. Tbi l isi, naZa l adevis r/ni, gur amiSvi l isgamz/ #64
m r aval funqciuri Senobispr oekti
a r q i t e q t u r u l i n a w i l i

UAD STUDIO Urban & Architectural Design
S.p.s. "iuei distudia"
mis: yi fSizisq. #9b
saidentifikaciokodi: 206218109
el-fosta: info@uad.ge

Tanamdeboba	gvari	xe l mowera	Tar iRi
di reqt o r i	n.sixarul iZe		
pr oekt is avt o rebi	n.sixarul iZe		
	a. j obava		
	v. var dania		
masStabi	1:100	fasadi a-i Rer ZebSi	
TariRi			
stadia		furclebi	furclis #
pr oekti			a-25