ფასადი 1 - 7 ღერძებს შორის
მასშტაბი 1:250

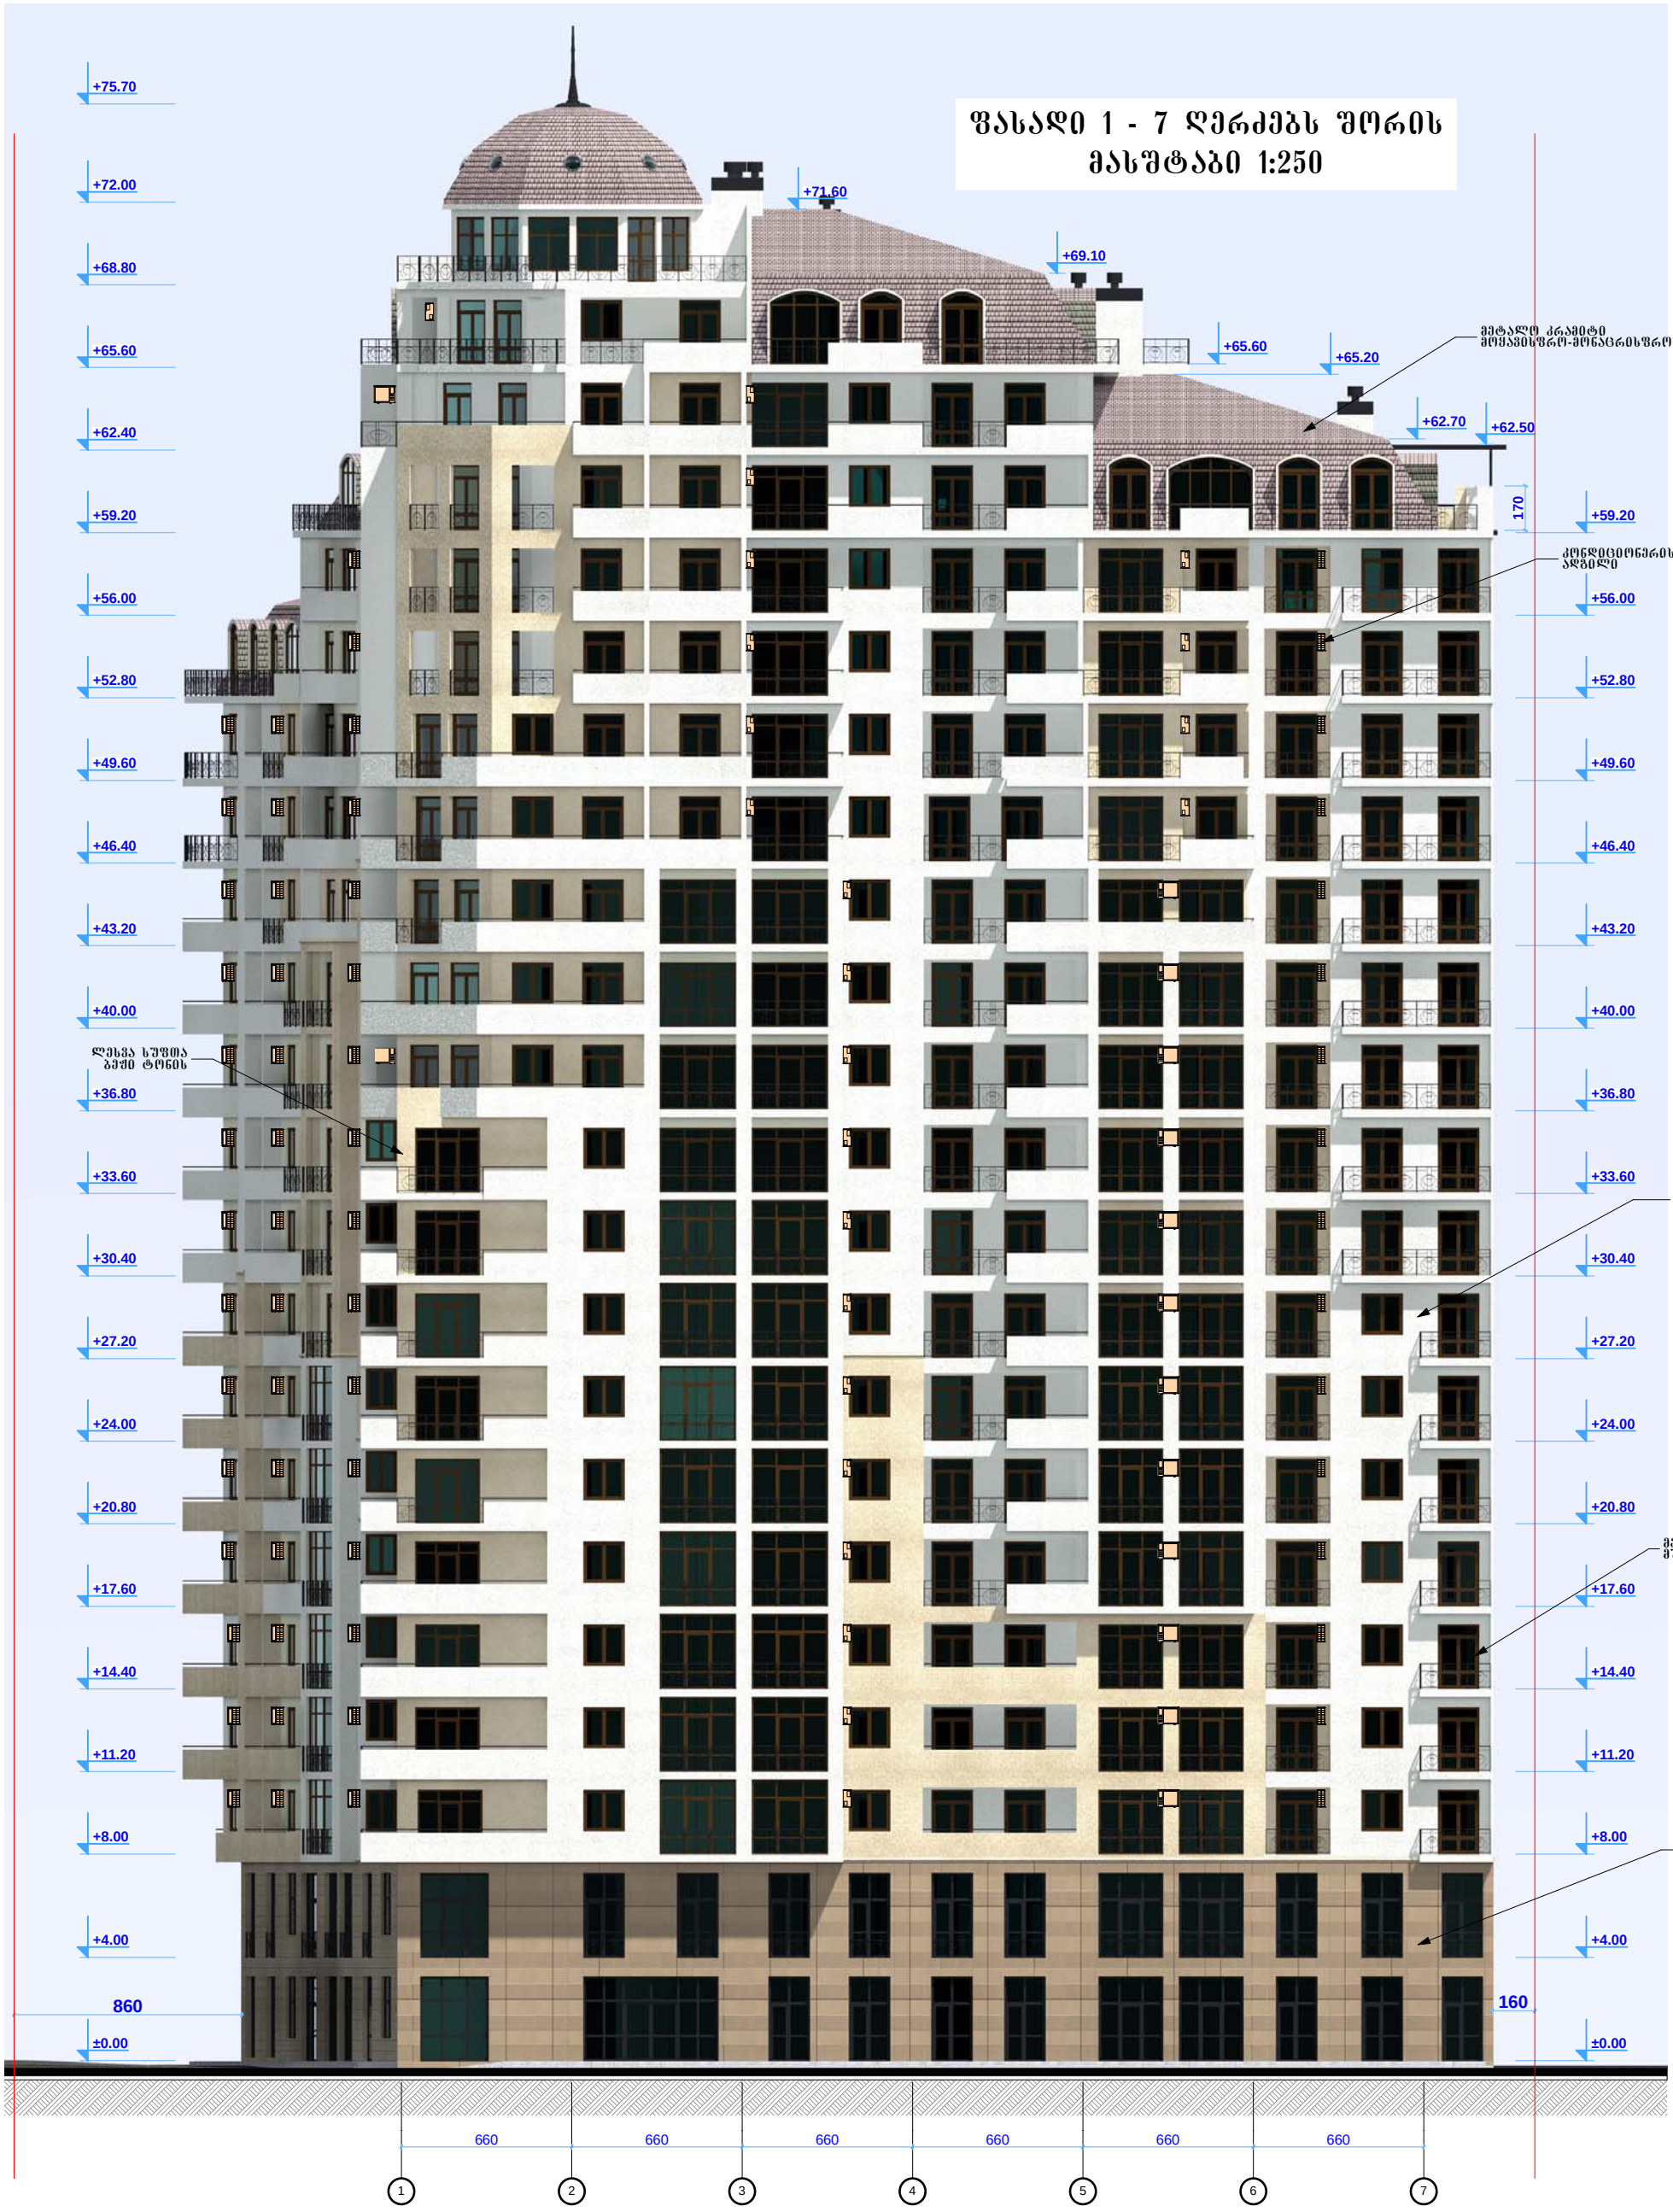

შენიშვნა:
ფერების ზუსტი განლაგება იხილეთ რენდერებზე

შ.პ.ს. "არდუ"		არქიტექტურა დიზაინი შპრავი ქონება	საცხოვრებელი კომპლექსი ქ.თბილისში ქ. წამებულის/ბოჭორმის ქ. №50/18 - ში (კორექტირება)				"ARDU" Ltd
დირექტორი		გ.ბოკუჩავა					
პრ.მთ. არქიტ.		გ.ბოკუჩავა	არქიტექტურა				დაკვეთა
ავტორი		გ.ბოკუჩავა	ფასადი 1 - 7 ღერძებს შორის				
დაამუშავა		ა.ჯანგბიძე	სტადია	ფურცელი	ფურც.რაოდ.	მასშტაბი	თარიღი
			მ.პ.	ა-52	62	1:250	2015

ფასადი 7 - 1 ღერძებს შორის
მასშტაბი 1:250



შენიშვნა:
ფერების ზუსტი განლაგება იხილეთ რენდერებზე

შ.პ.ს. "არდუ"		არქიტექტურა დიზაინი შპრავი ქონება	სახსოვრებელი კომპლექსი ქ.თბილისში ქ. წამებულის/ბოჭორმის ქ. №50/18 - ში (კორექტირება)				"ARDU" Ltd
დირექტორი		გ.ბოკუჩავა					
პრ.მთ. არქიტ.		გ.ბოკუჩავა	არქიტექტურა				დაკვეთა
ავტორი		გ.ბოკუჩავა	ფასადი 7 - 1 ღერძებს შორის				
დაამუშავა		ა.ჯანგიძე	სტადია	ფურცელი	ფურც.რაოდ.	მასშტაბი	თარიღი
			მ.პ.	ა-53	62	1:250	2015

ფასადი F' - A ღერძებს შორის
მასშტაბი 1:250



შენიშვნა:
ფერების ზუსტი განლაგება იხილეთ რენდერებზე

შ.პ.ს. "არდუ"		არქიტექტურა ღიზაინი შპრავი ქონება	სახსოვრებელი კომპლექსი ქ.თბილისში ქ. წამებულის/ბოჭორმის ქ. №50/18 - ში (კორექტირება)				"ARDU" Ltd
ღირექტორი		გ.ბოკუჩავა					
პრ.მთ. არქიტ.		გ.ბოკუჩავა	არქიტექტურა				დაკვეთა
ავტორი		გ.ბოკუჩავა	ფასადი F' - A ღერძებს შორის				
დაამუშავა		ა.ჯანგბიძე	სტადია	ფურცელი	ფურც.რაოდ.	მასშტაბი	თარიღი
			შ.პ.	ა-54	62	1:250	2015

ფასადი A - F' ღერძებს შორის
მასშტაბი 1:250



შენიშვნა:
ფერების ზუსტი განლაგება იხილეთ რენდერებზე

შ.პ.ს. "არდუ"		არქიტექტურა ღიზაინი შპრავი ქონება	საცხოვრებელი კომპლექსი ქ.თბილისში ქ. წამებულის/ბოჭორმის ქ. №50/18 - ში (კორექტირება)				"ARDU" Ltd
დირექტორი		გ.პოკუჩავა					
პრ.მთ. არქიტ.		გ.პოკუჩავა	არქიტექტურა				დაკვეთა
ავტორი		გ.პოკუჩავა	ფასადი A - F' ღერძებს შორის				
დაამუშავა		ა.ჯანგიძე	სტადია	ფურცელი	ფურც.რაოდ.	მასშტაბი	თარიღი
			შ.პ.	ა-55	62	1:250	2015