
ჭრილი 1-1
მ. 1:200

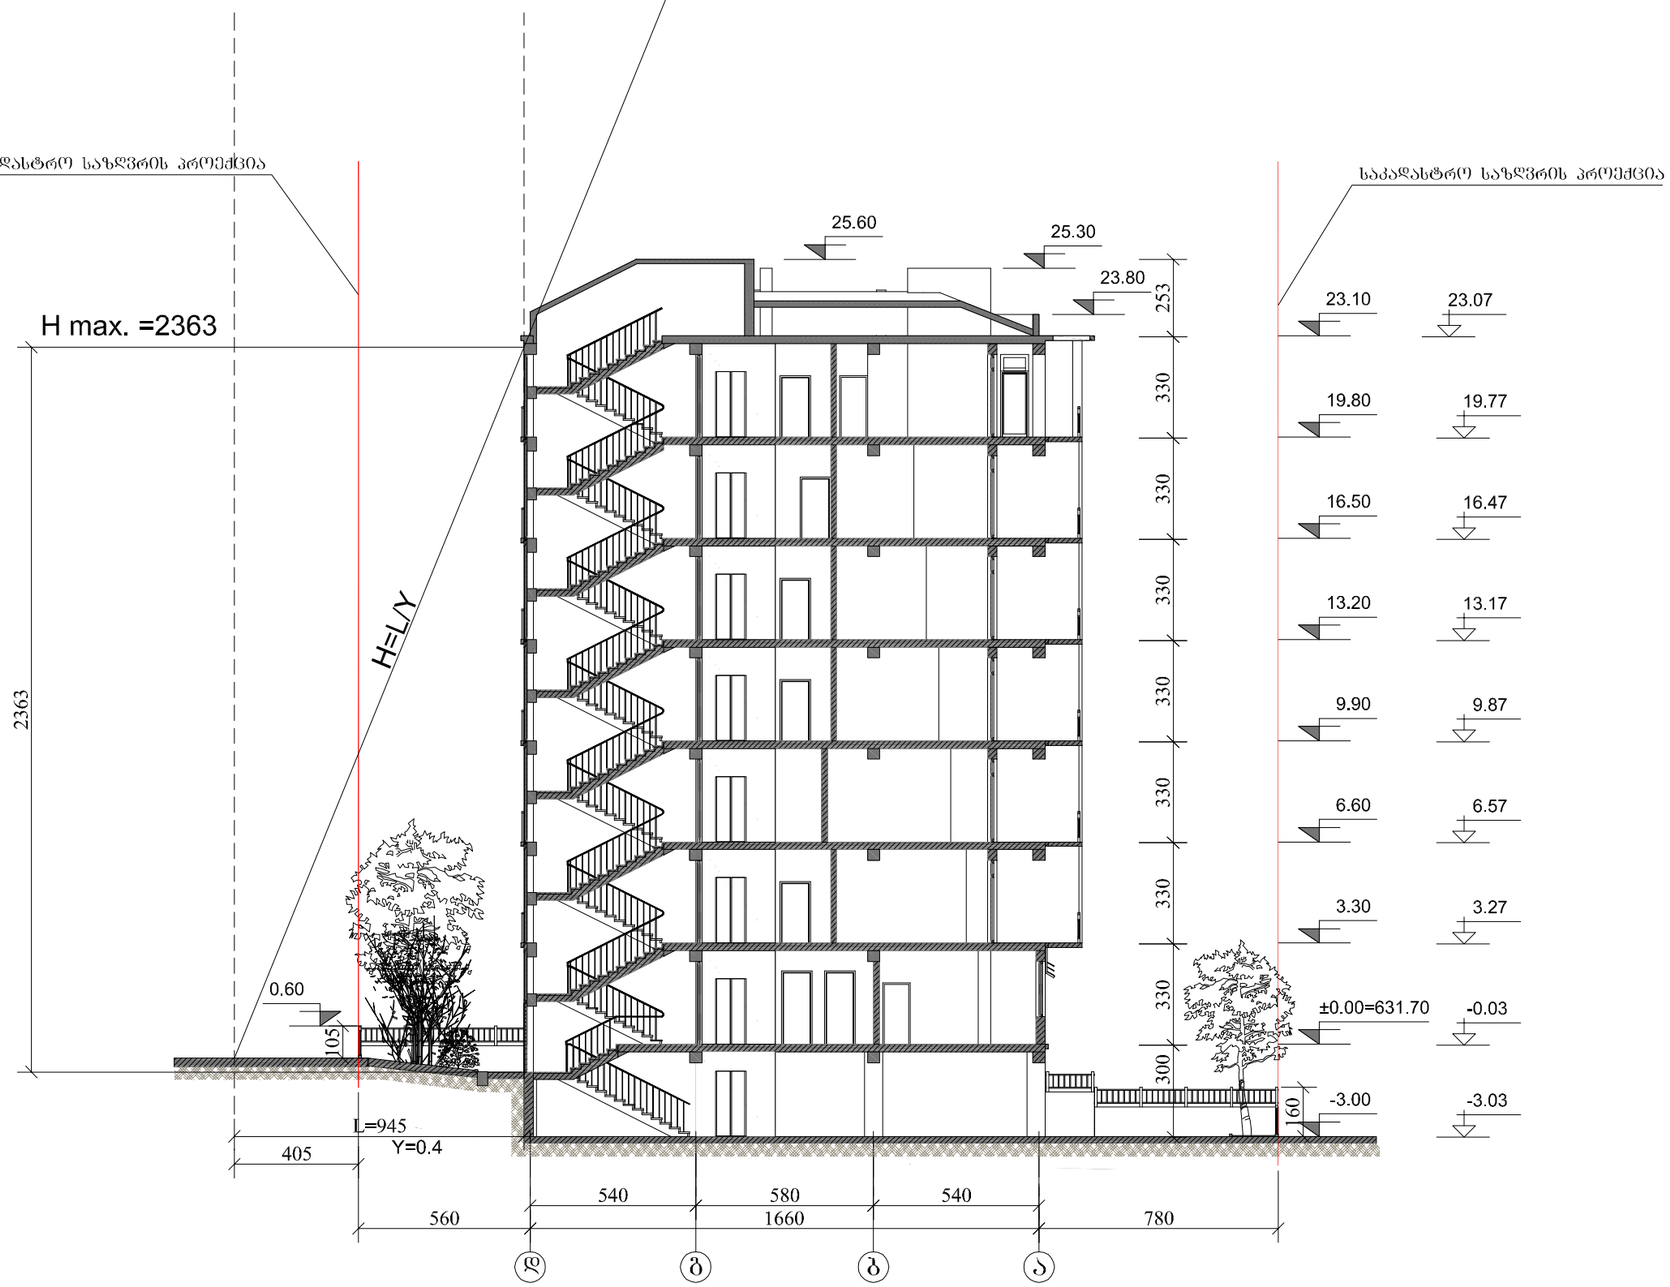


პირობითი აღნიშვნები:

იატაკის მოპირკეთების ზედაპირის ნიშნული

იატაკის ზედაპირის ნიშნული

"ნუცუბიძე პლაგა"			მრავალბინიანი საცხოვრებელი სახლი ნუცუბიძის პლატოზე. კორექტირების პროექტი.	დაკვეთა №	
				სტადია	მ.პ.
ლიდერ-ექტორი		მ. მღინარაძე	არქიტექტურული ნაწილი	შკალა	1-12
მთავარ-ექტორი		ქ. ამირეჯიბი		შკალები	
არქიტექტორი		მ. ლომიძე	ჭრილი 1-1	მასშტაბი	1:200
				თარიღი	2015

ჭრილი 2-2
მ. 1:200

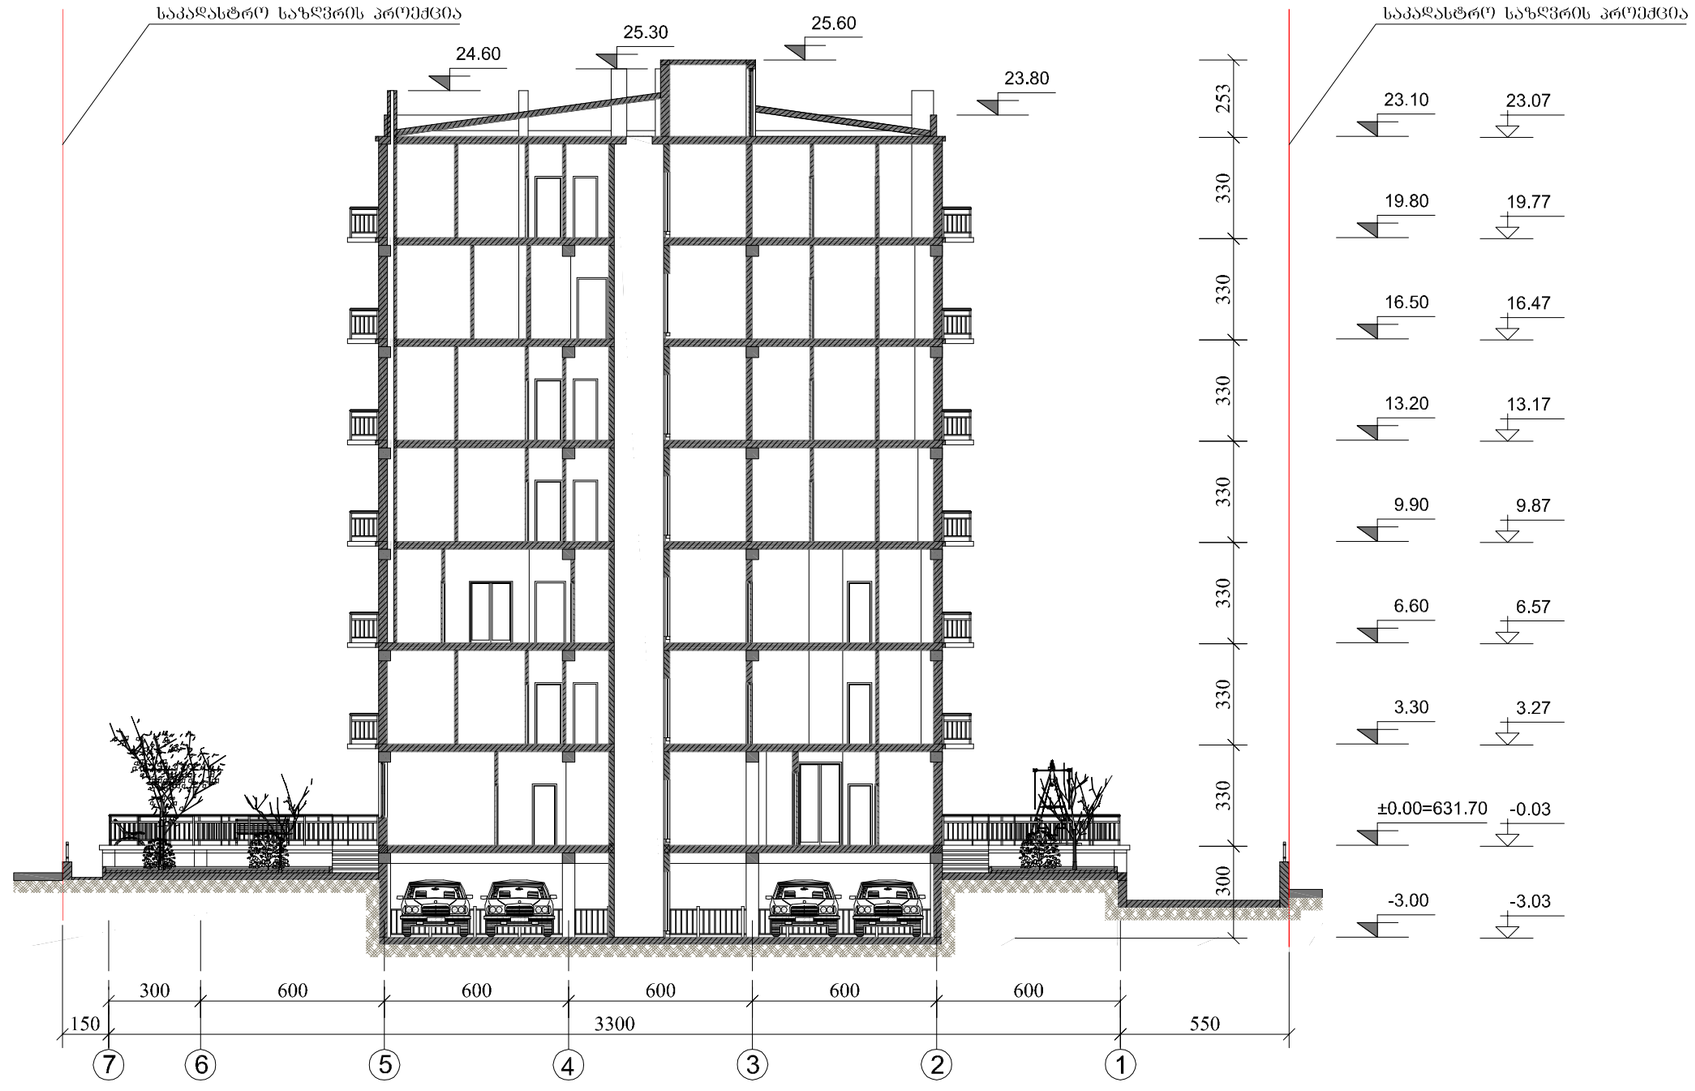

პირობითი აღნიშვნები:

იატაკის მოპირკეთების ზედაპირის ნიშნული

იატაკის ზედაპირის ნიშნული

"ნუცუბიძე პლაგა"			მრავალბინიანი საცხოვრებელი სახლი ნუცუბიძის პლატოზე. კორექტირების პროექტი.	დაკვეთა №	
				სტადია	მ.პ.
ლიდერ-არქიტექტორი		ი. მდინარაძე	არქიტექტურული ნაწილი	ფურცელი	ა-13
მთავარი არქიტექტორი		ქ. ამირეჯიბი		ფურცლები	
არქიტექტორი		მ. ლომიძე	ჭრილი 2-2	მასშტაბი	1:200
				თარიღი	2015