
ჭრილი 1-1

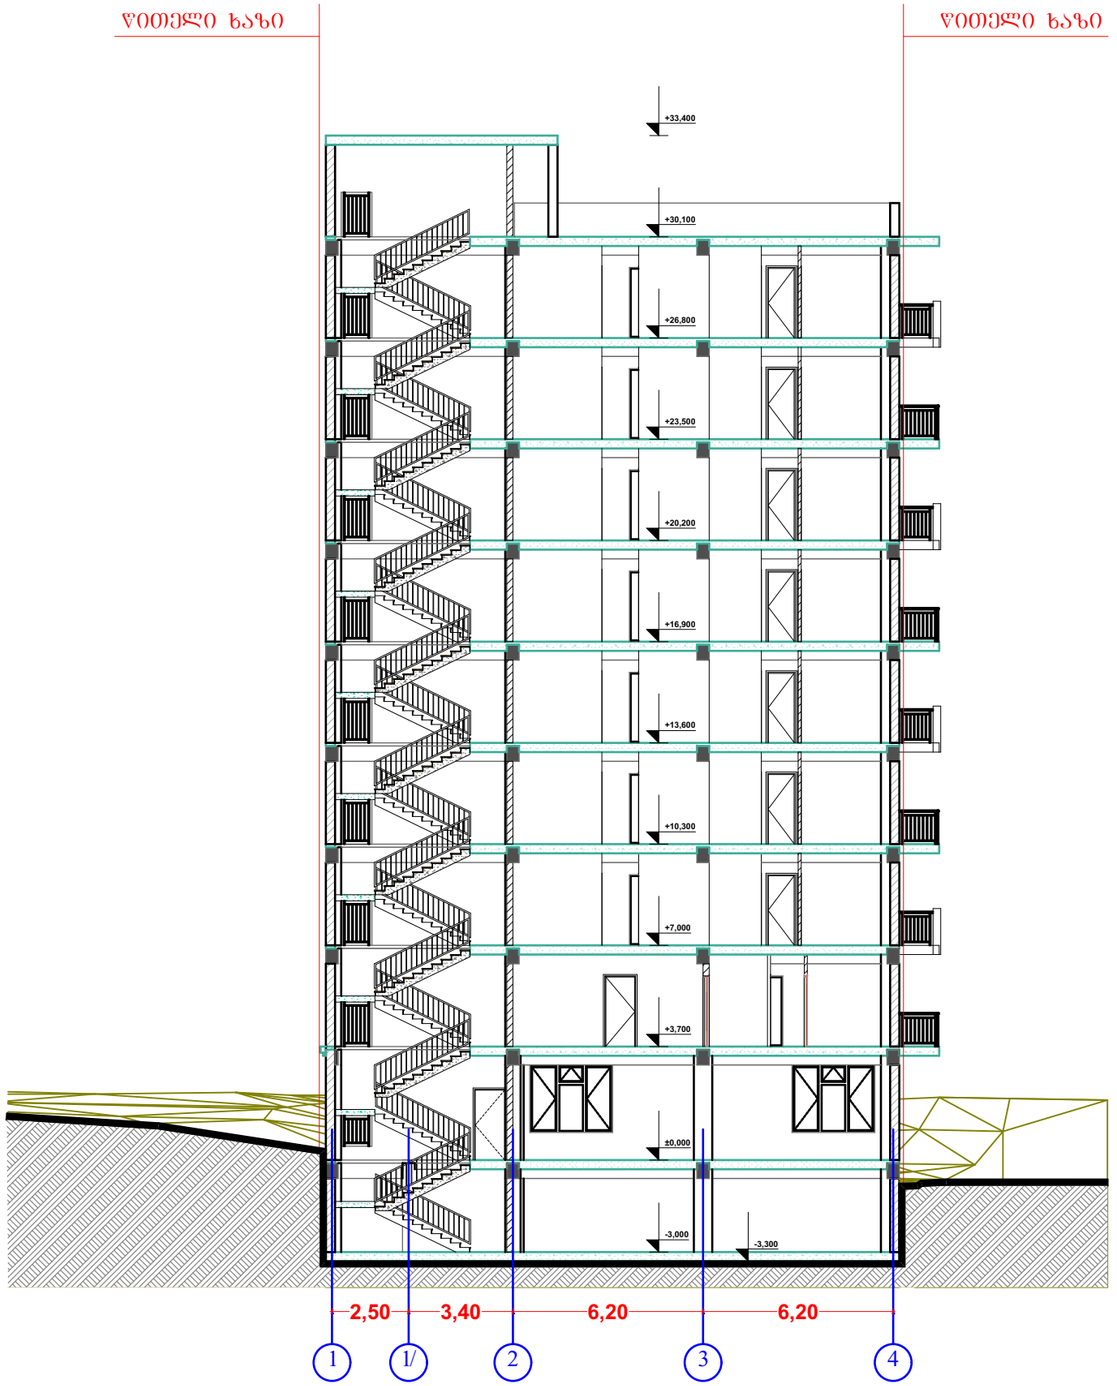

ორგანიზაცია

შ. პ. ს. "კაპიტალ დეველოფმენტი"

დირექტორი: დ. ლობჟანიძე

არქიტექტორი: რ. ტყემალაძე

პროექტის სახელწოდება:

მრავალბინიანი საცხოვრებელი სახლი

ქ.თბილისი, ქ.თბილისი.ფერდობი ნუცუბიძე, მ/რ II, (ნაკვეთი 15/005)

არქიტექტურული ნაწილი

ნახაზი:


ჭრილი

ფურცელი:

მასშტაბი: 1:200 ფორმატი: A3

03.04.2015

ჭრილი 2-2

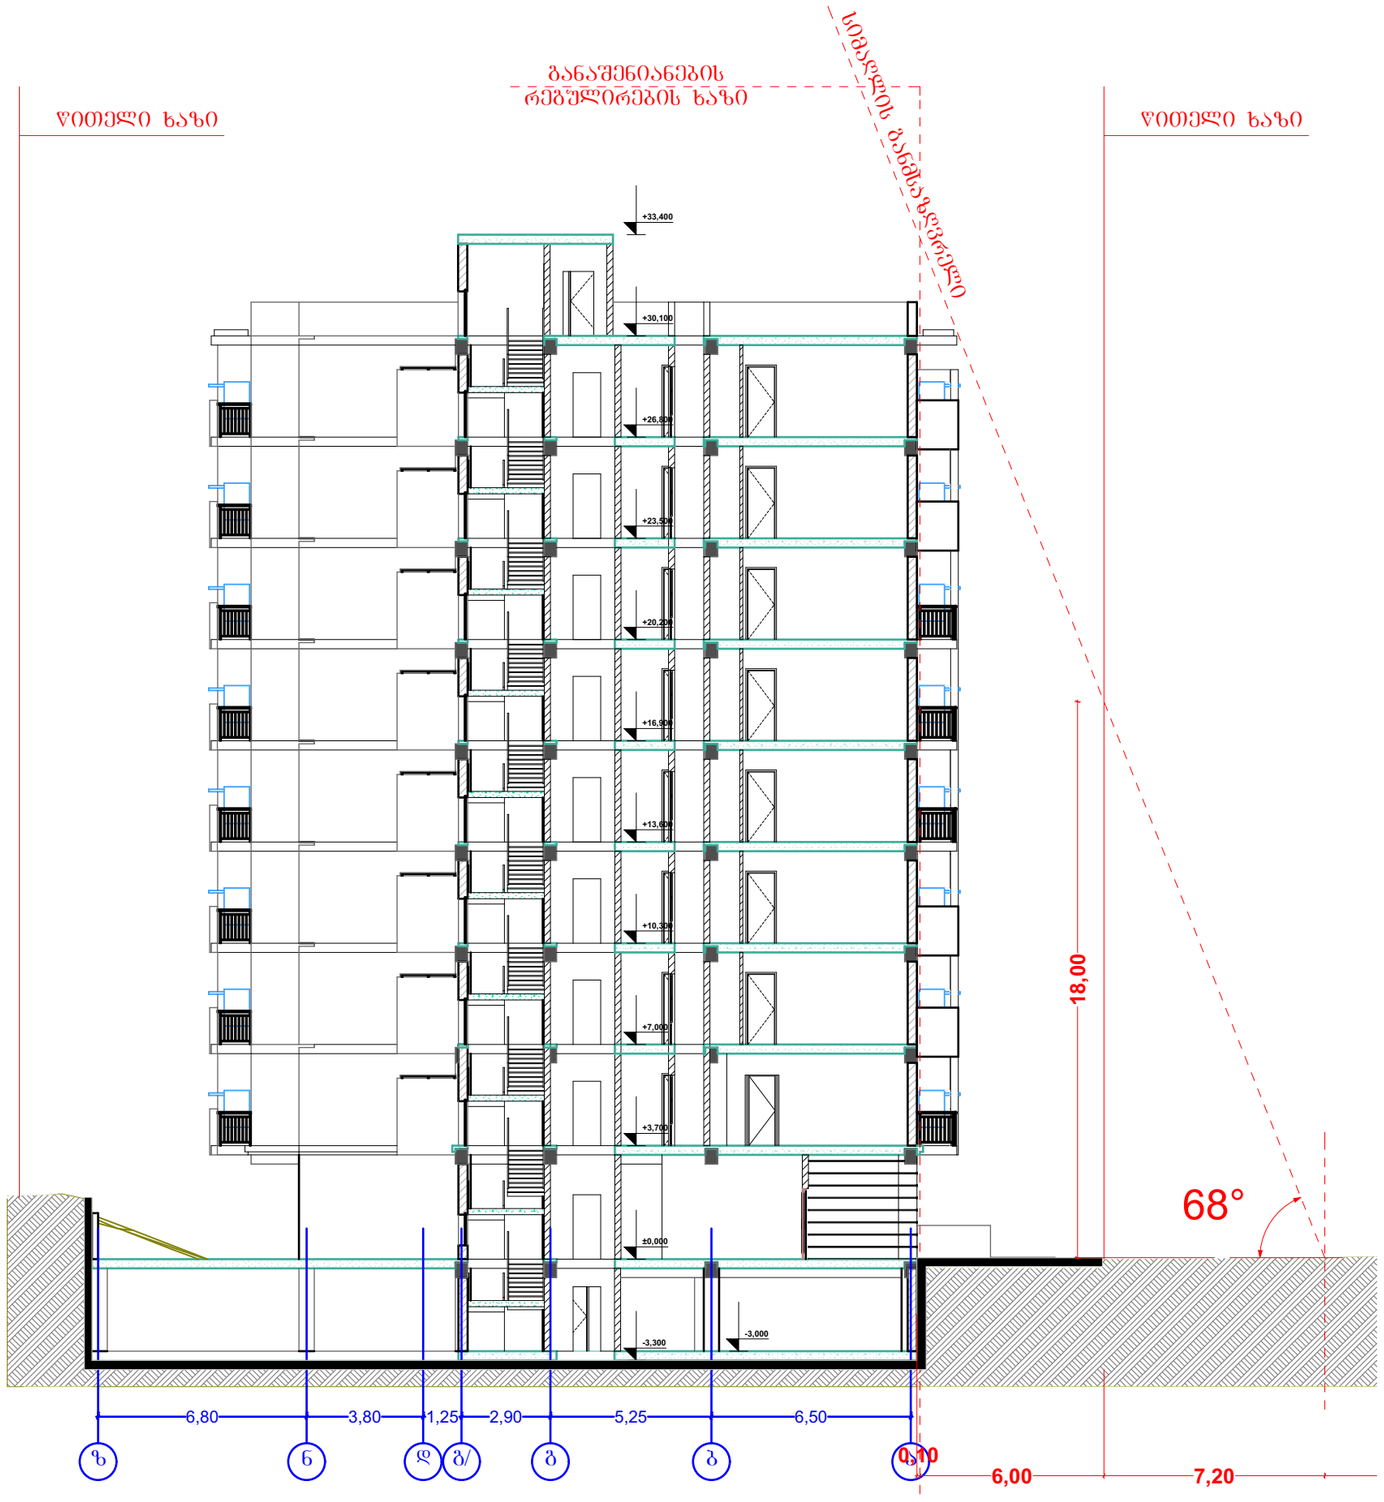

ორგანიზაცია

შ. პ. ს. "კაპიტალ დეველოფმენტი"

დირექტორი: დ. ლობჟანიძე

არქიტექტორი: რ. ტყემალაძე

პროექტის სახელწოდება:

მრავალბინიანი საცხოვრებელი სახლი

ქ.თბილისი, ქ.თბილისი.ფერდობი ნუცუბიძე, მ/რ II, (ნაკვეთი 15/005)

არქიტექტურული ნაწილი

ნახაზი:

ჭრილი

ფურცელი:

მასშტაბი: 1:200 ფორმატი: A3

03.04.2015