ფასადი 1-4



ფასადი 4-1



ორგანიზაცია

შ. პ. ს. "კაპიტალ დეველოფმენტი"

დირექტორი: დ. ლობჟანიძე

არქიტექტორი: რ. ტყემალაძე

პროექტის სახელწოდება:

მრავალბინიანი საცხოვრებელი სახლი

ქ.თბილისი, ქ.თბილისი,ფერდობი ნუცუბიძე, მ/რ II, (ნაკვეთი 15/005)

არქიტექტურული ნაწილი

ნახაზი:


ფასადი 1-4 / 4-1

ფურცელი:

მასშტაბი: 1:200 ფორმატი: A3

03.04.2015

ფასადი ა-ზ

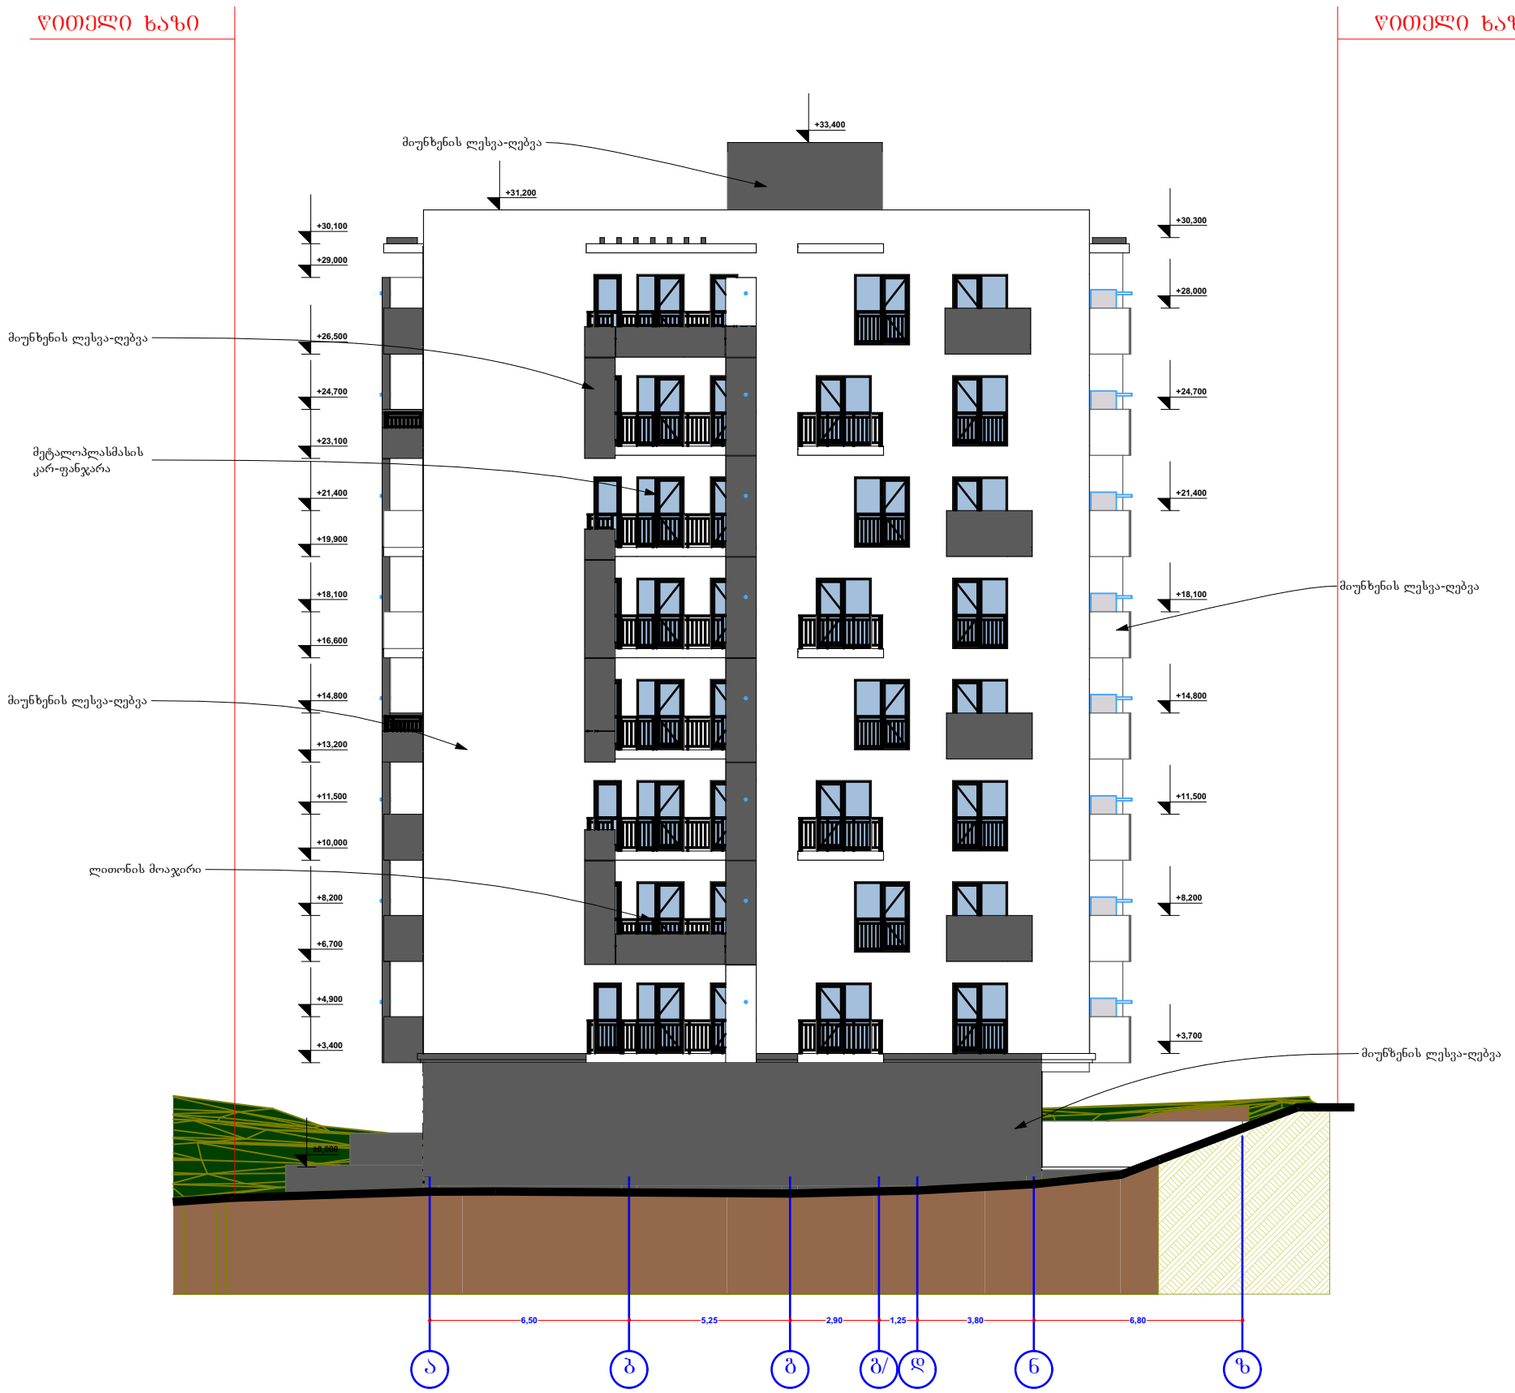

ორგანიზაცია

შ. პ. ს. "კაპიტალ დეველოფმენტი"

დირექტორი: დ. ლობჟანიძე

არქიტექტორი: რ. ტყემალაძე

პროექტის სახელწოდება:

მრავალბინიანი საცხოვრებელი სახლი

ქ.თბილისი, ქ.თბილისი,ფერდობი ნუცუბიძე, მ/რ II, (ნაკვეთი 15/005)

არქიტექტურული ნაწილი

ნახაზი:

ფასადი ა-ზ


ფურცელი:

მასშტაბი: 1:200 ფორმატი: A3

03.04.2015

ფასადი ზ-ა

ᲧᲘᲗᲔᲚᲘ ᲮᲐᲖᲘ

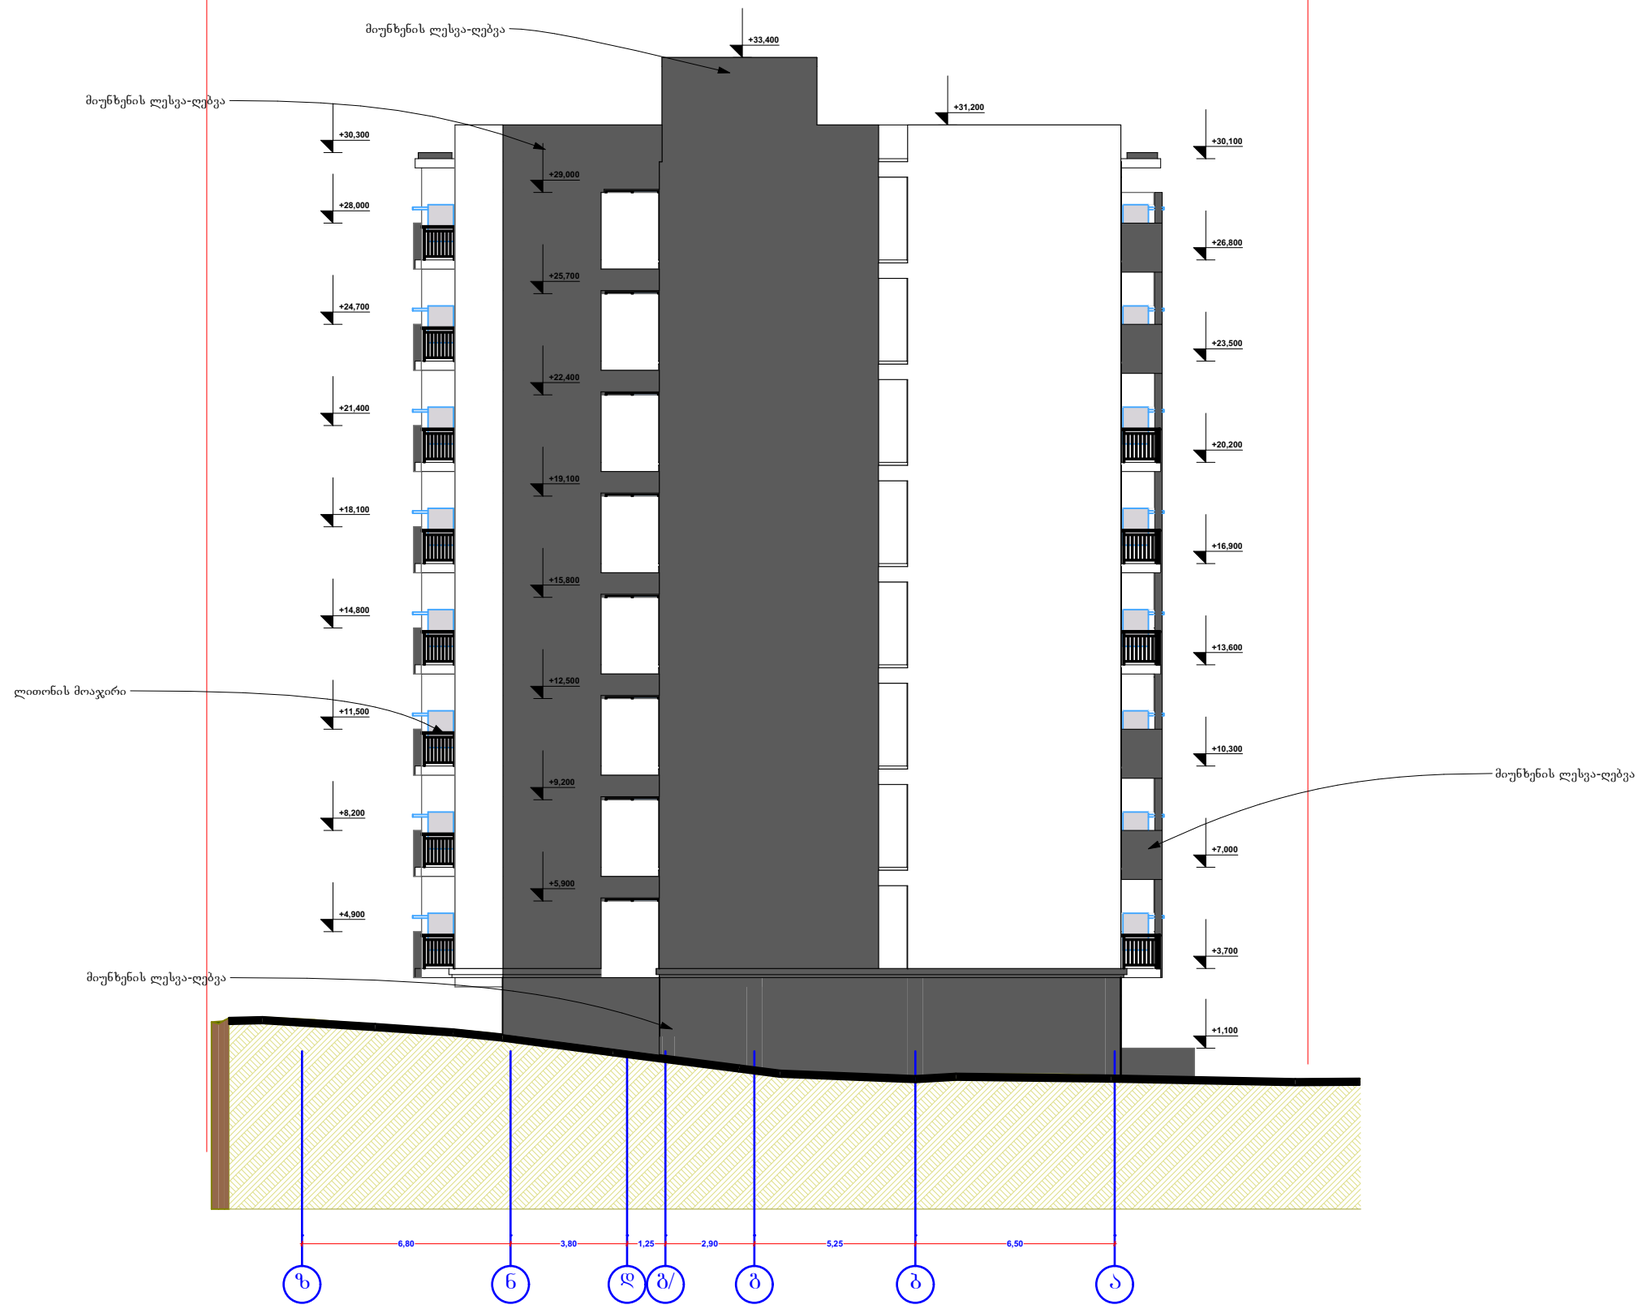

ᲧᲘᲗᲔᲚᲘ ᲮᲐᲖᲘ

ორგანიზაცია

შ. პ. ს. "კაპიტალ დეველოფმენტი"

დირექტორი: დ. ლობჟანიძე

არქიტექტორი: რ. ტყემალაძე

პროექტის სახელწოდება:

მრავალბინიანი საცხოვრებელი სახლი

ქ.თბილისი, ქ.თბილისი,ფერდობი ნუცუბიძე, მ/რ II, (ნაკვეთი 15/005)

არქიტექტურული ნაწილი

ნახაზი:

ფასადი ზ-ა

ფურცელი:

მასშტაბი: 1:200 ფორმატი: A3

03.04.2015