
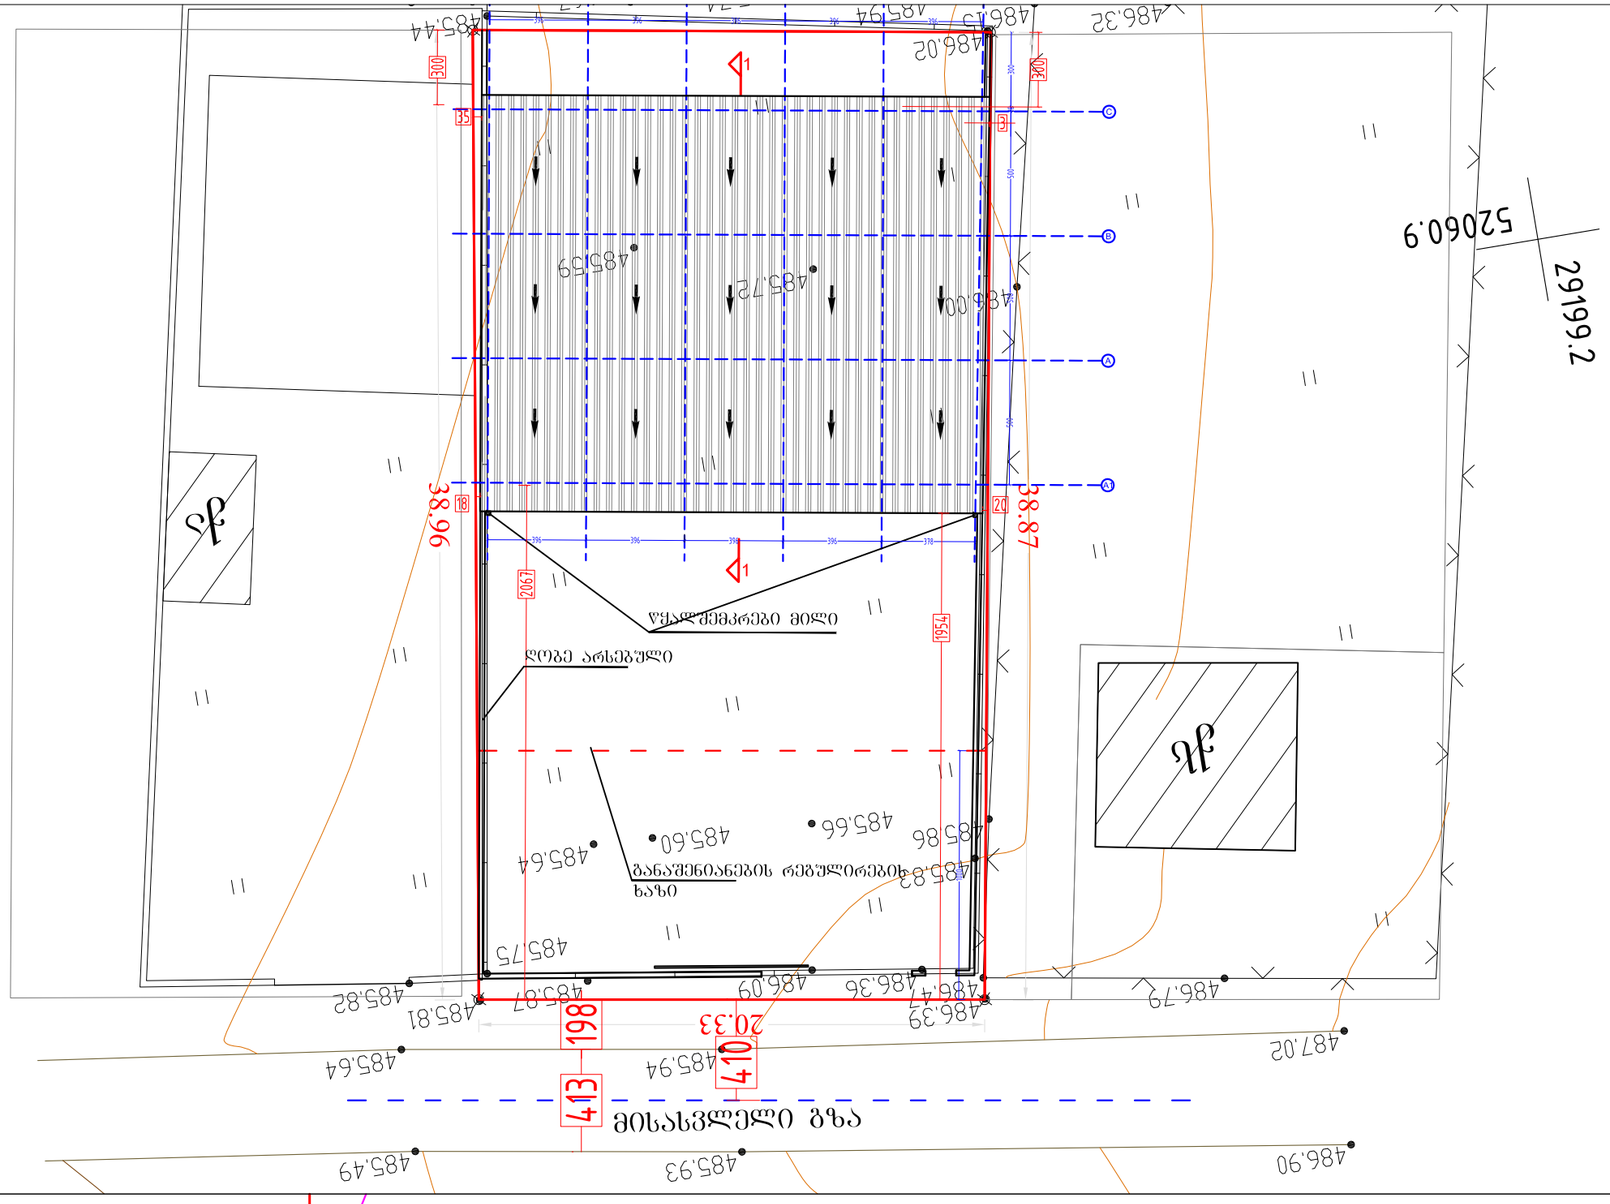


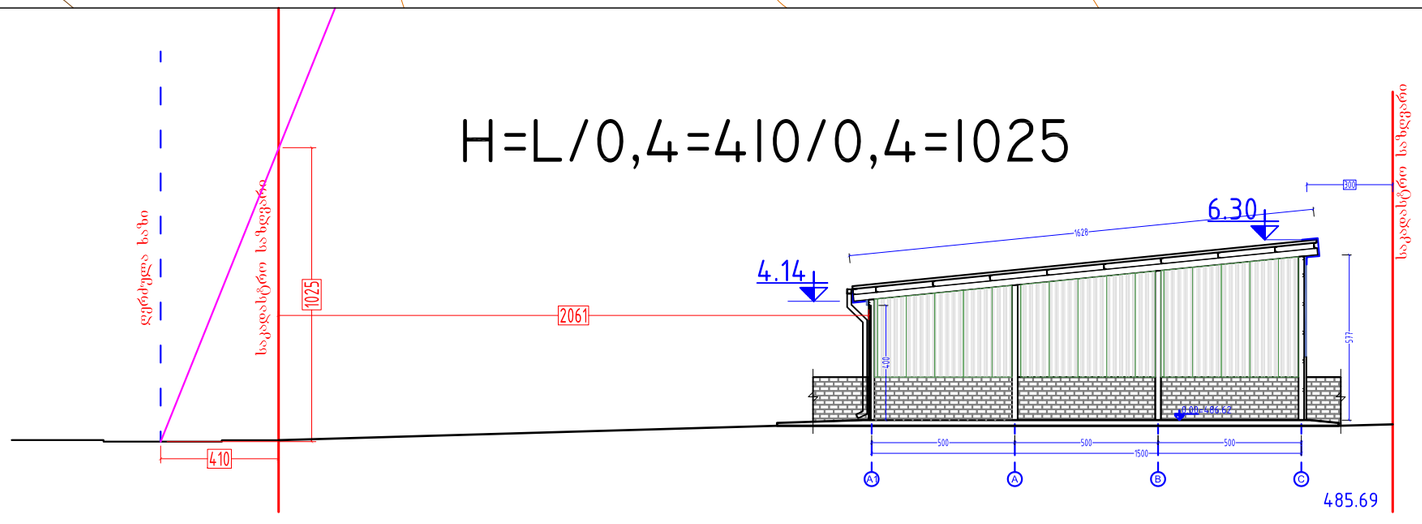

ფორმატი PAPER SIZE	A-3
პროექტის № PROJECT #	2.01.2013

ჰიდროიზოლაციის ლეგენდა LEGEND

დამკვეთი CLIENT	შპს "გეოტექსერვისი"
პროექტი PROJECT	ავტობოქსები
მისამართი ADDRESS	სოფელი დიღომი

	NAME	
დირექტორი	გ. ჭუმბურიძე	
მთ. არქიტექტორი	გ. ჭუმბურიძე	
ავტორი	გ. ჭუმბურიძე	
	ბ. კალანდაძე	
მთ. კონსტრუქტორი	ხ. პაპაშვილი	
დაამუშავა	ბ. კალანდაძე	

GRC Ltd
Digomi IV/18/48
Tbilisi, Georgia
T: 252 08 10
E mail: grc_studio@yahoo.com

არქიტექტურული ნაწილი
ARCHITECTURE

მასშტაბი SCALE	1:50	თარიღი DATE OF ISSUE	16.02.2015
ნახაზი DRWG.	სხვები	პორექტირება REVISIONS	

№	პორექტ. REV.	თარიღი DATE
1		
2		
3		
4		
5		
6		

	ინდექსი INDEX	ფურც. PAGES
	A	A-04 -26-