
ფოტომონტაჟი



ფოტომონტაჟი



გენგეგმა
მ 1:500

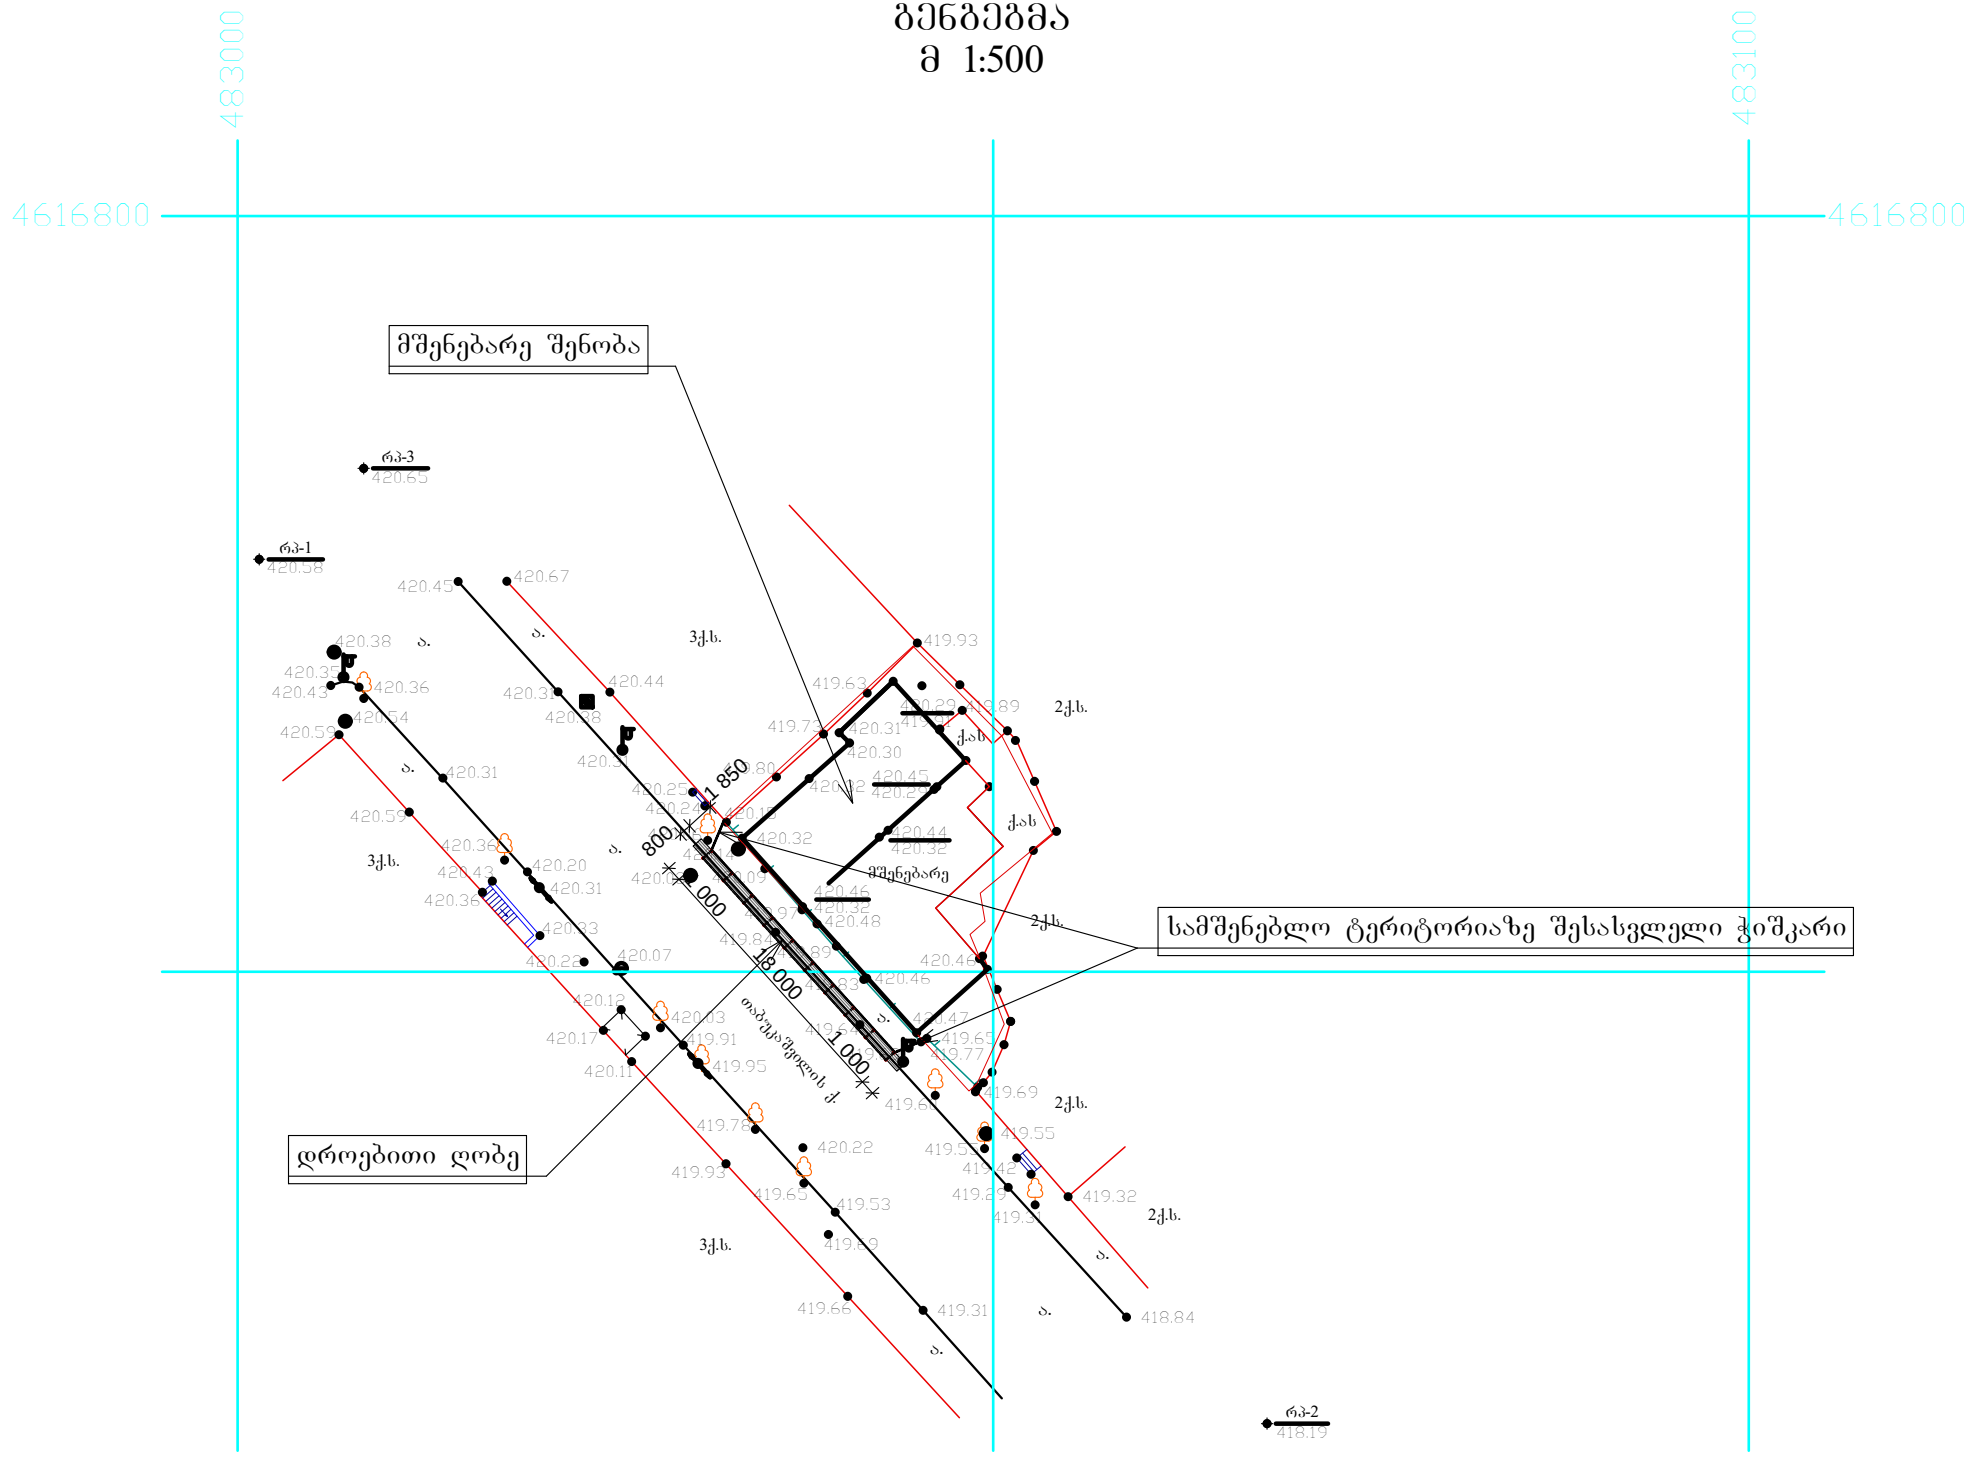

განივი ჭრილი
მ 1:50

