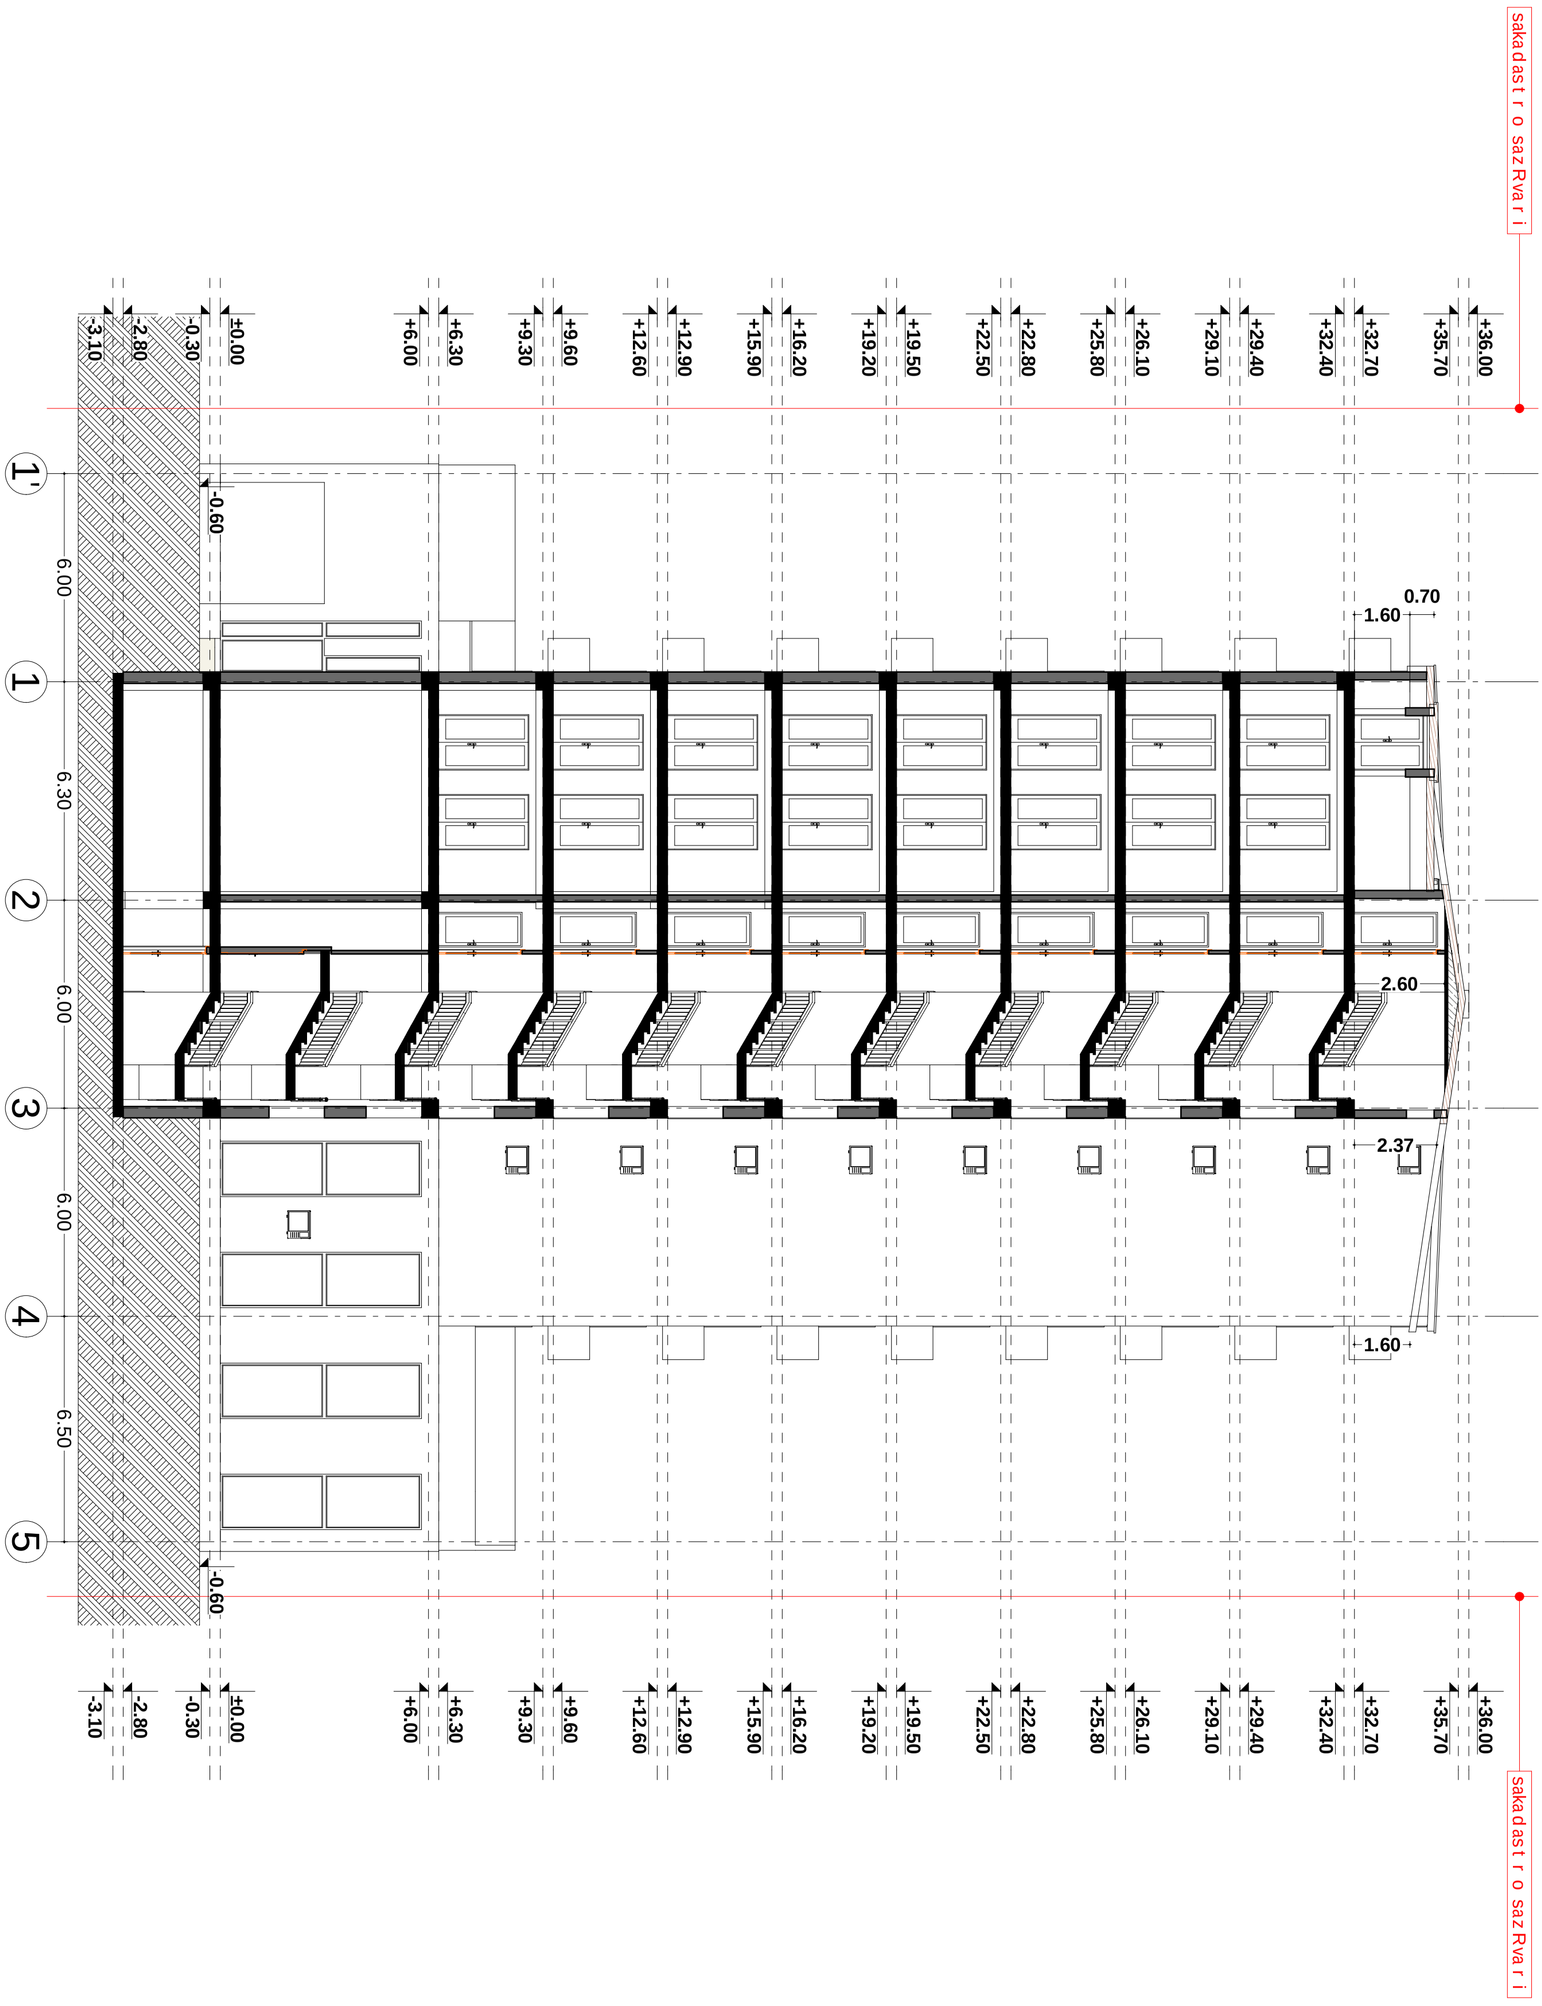

Tanamdeboba	gvari	xelmowera	damkveTi	S.p.s. "EFG Georgia"	masStabi	naxazis dasaxeleba		
			misamarTi	samtrediisq. # 37	1:125	Wrili "1-1"		
direqtori	i.xavTasi		proeqtis saxeli		stadia	furclis #	formati	
arqiteqtori	i.xavTasi		mravalbiniani sacxovrebeli saxli		m.p.		A2	

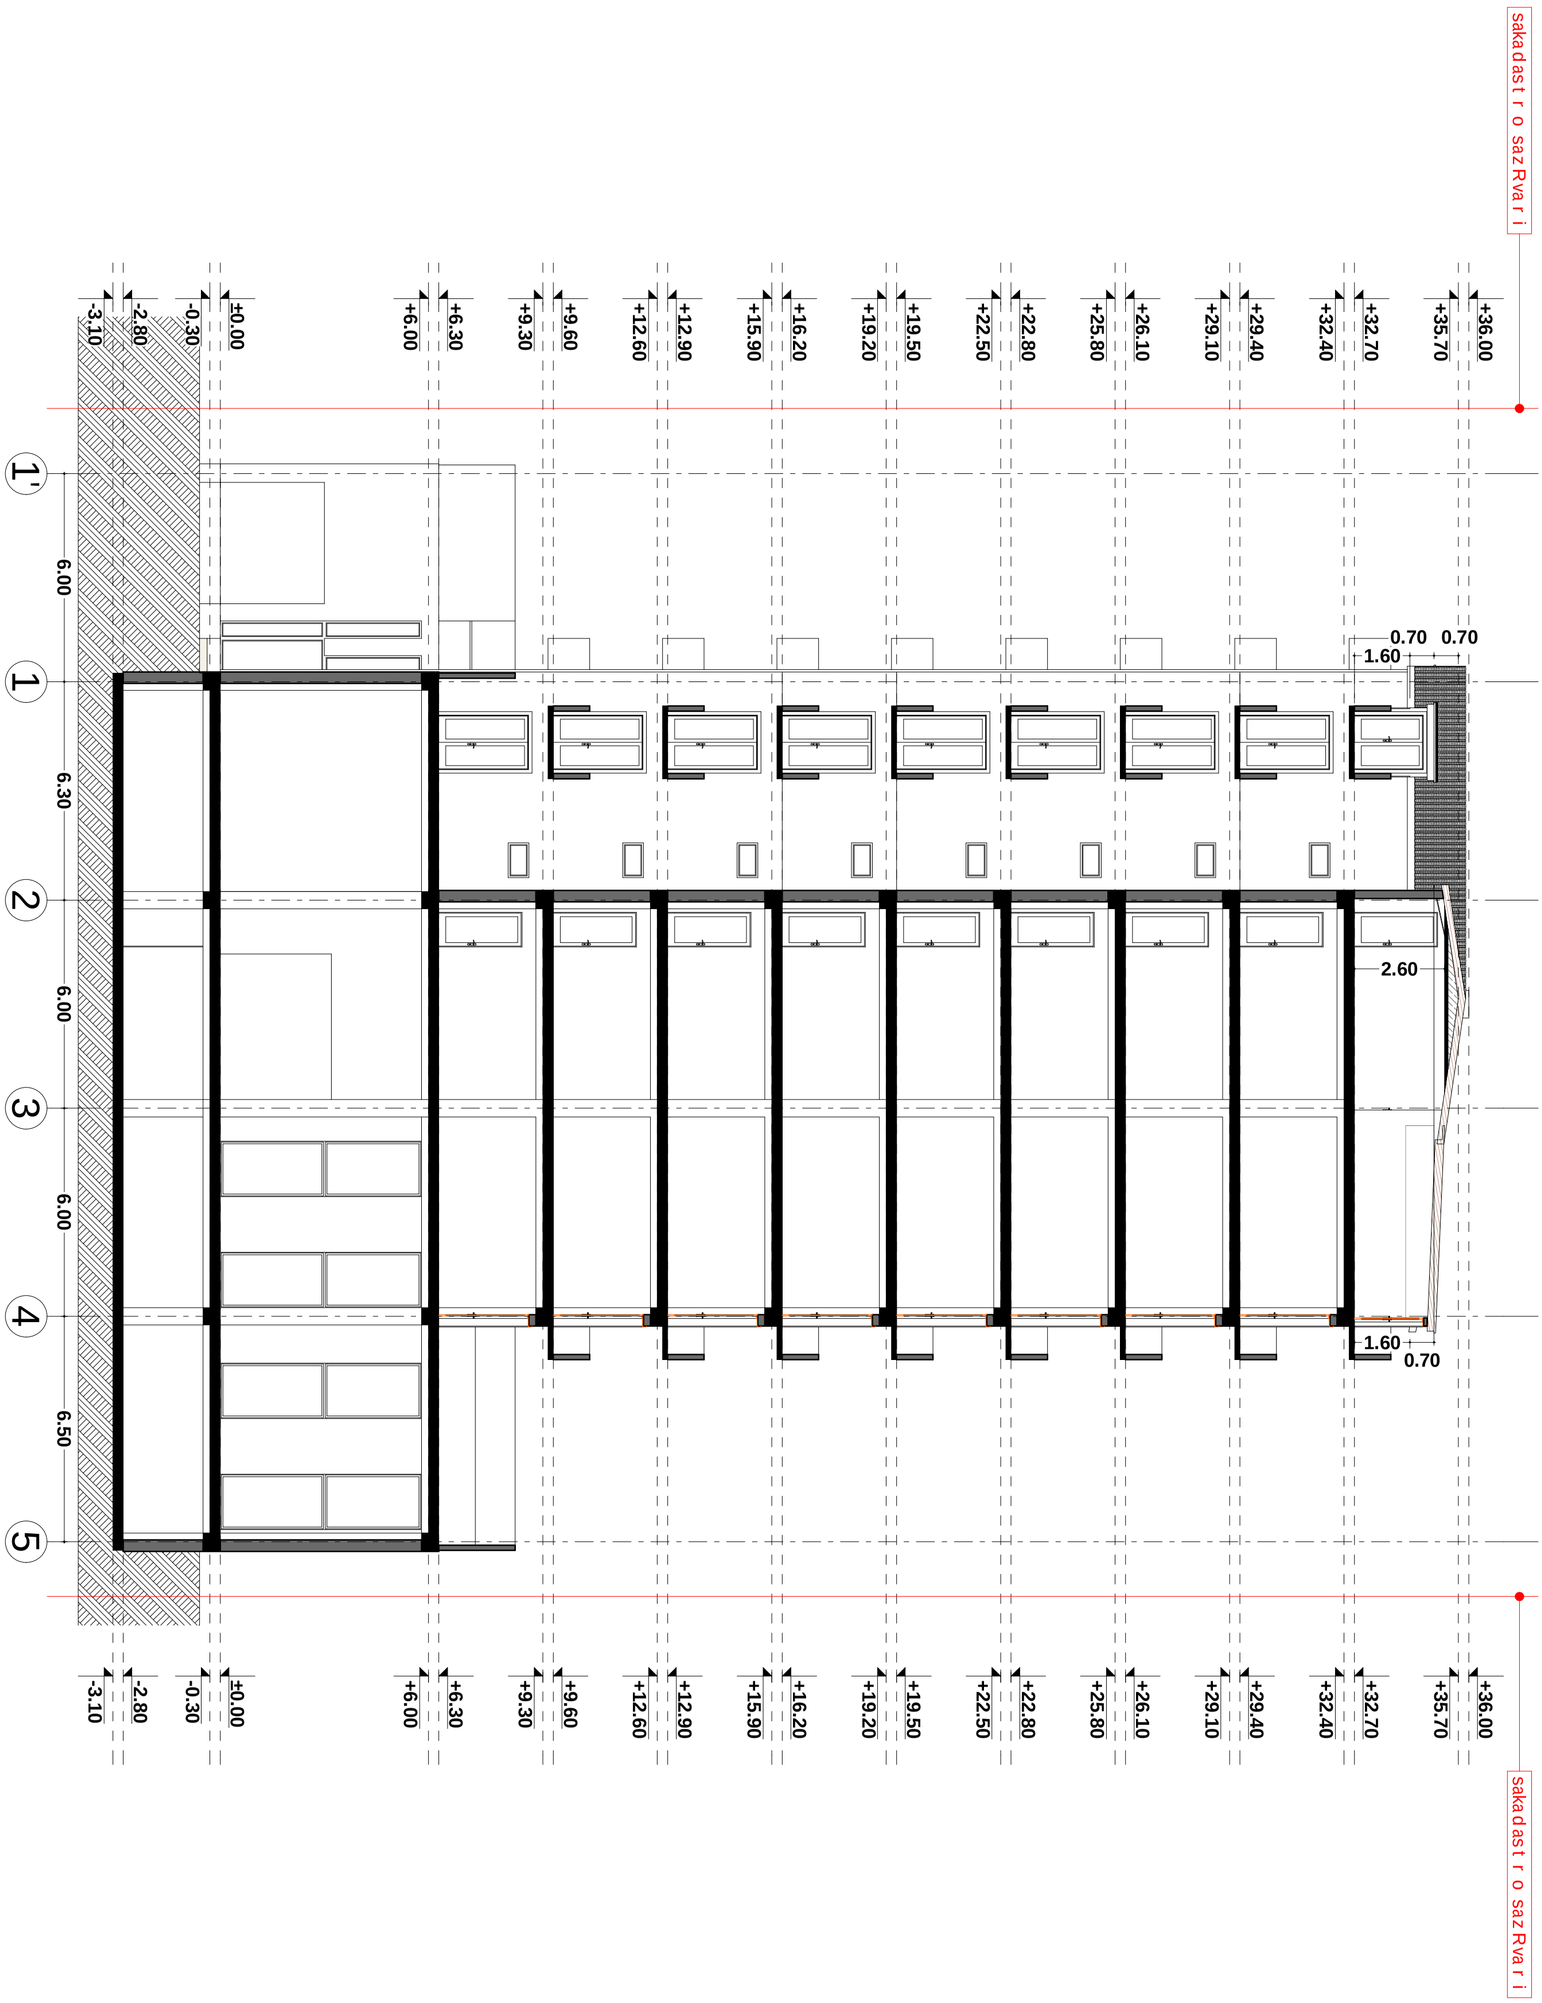

Tanamdeboba	gvari	xelmowera	damkveTi	S.p.s. "EFG Georgia"	masStabi	naxazis dasaxeleba		
			misamarTi	samtrediisq. # 37	1:125	Wrili "2-2"		
direqtori	i.xavTasi		proeqtis saxeli		stadia	furclis #	formati	
arqiteqtori	i.xavTasi		mravalbiniani sacxovrebeli saxli		m.p.		A2	

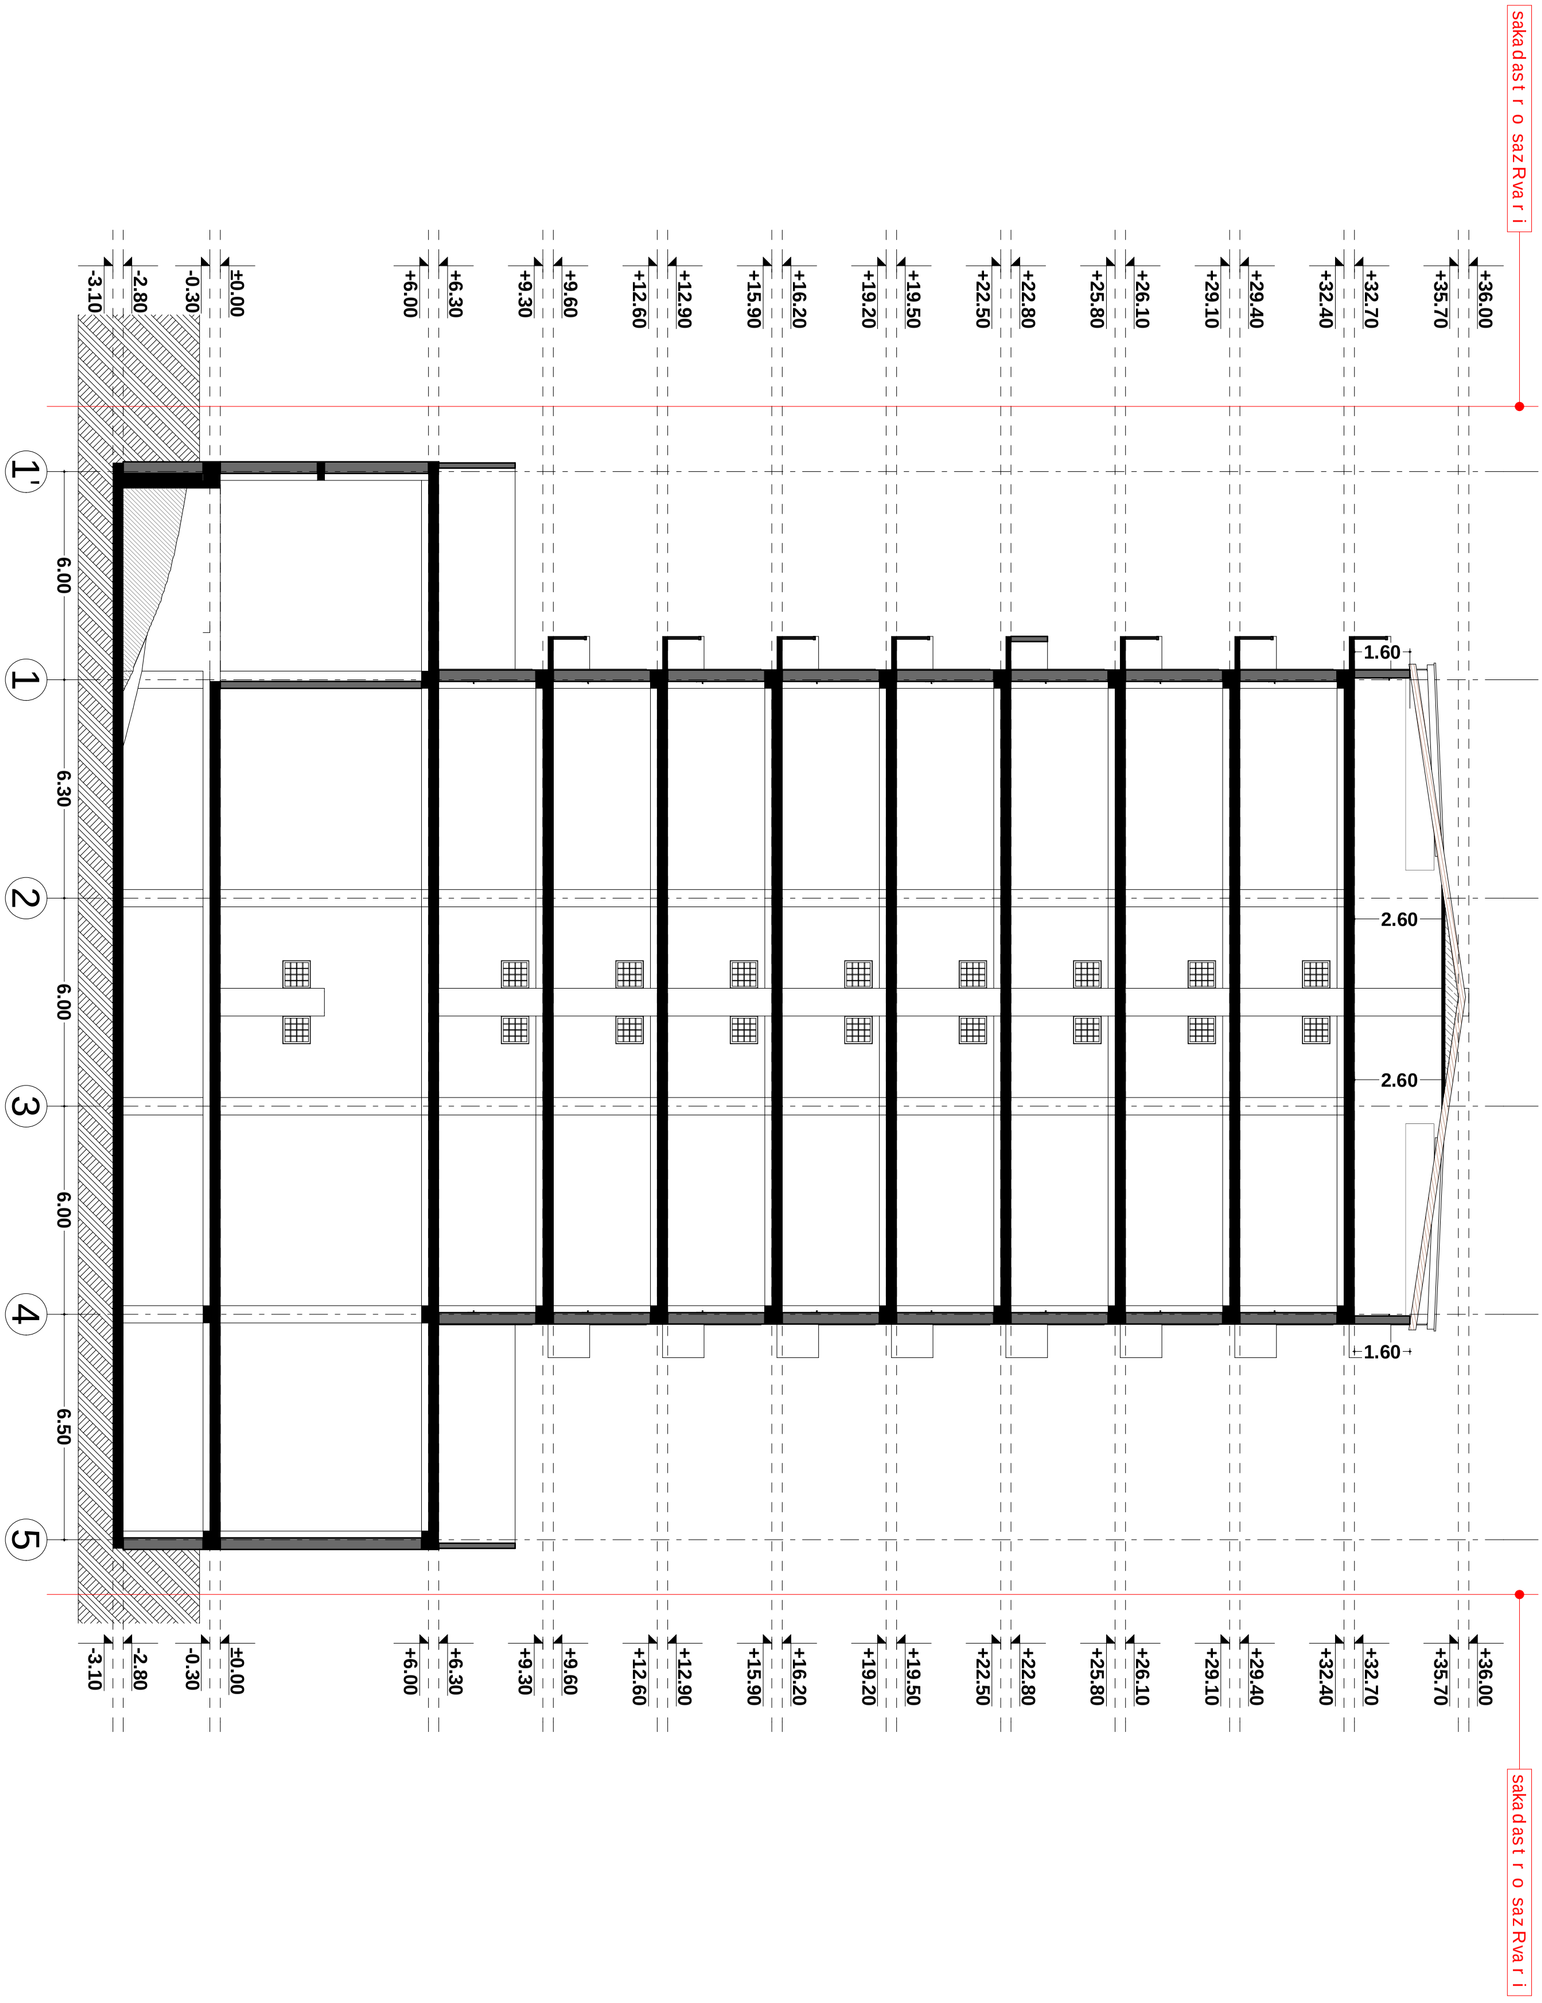

Tanamdeboba	gvari	xelmowera	damkveTi	S.p.s. "EFG Georgia"	masStabi	naxazis dasaxeleba	
			misamarTi	samtrediisq. # 37	1:125	Wrili "3-3"	
direqtori	i.xavTasi		proeqtis saxeli		stadia	furclis #	formati
arqiteqtori	i.xavTasi		mravalbiniani sacxovrebeli saxli		m.p.		A2

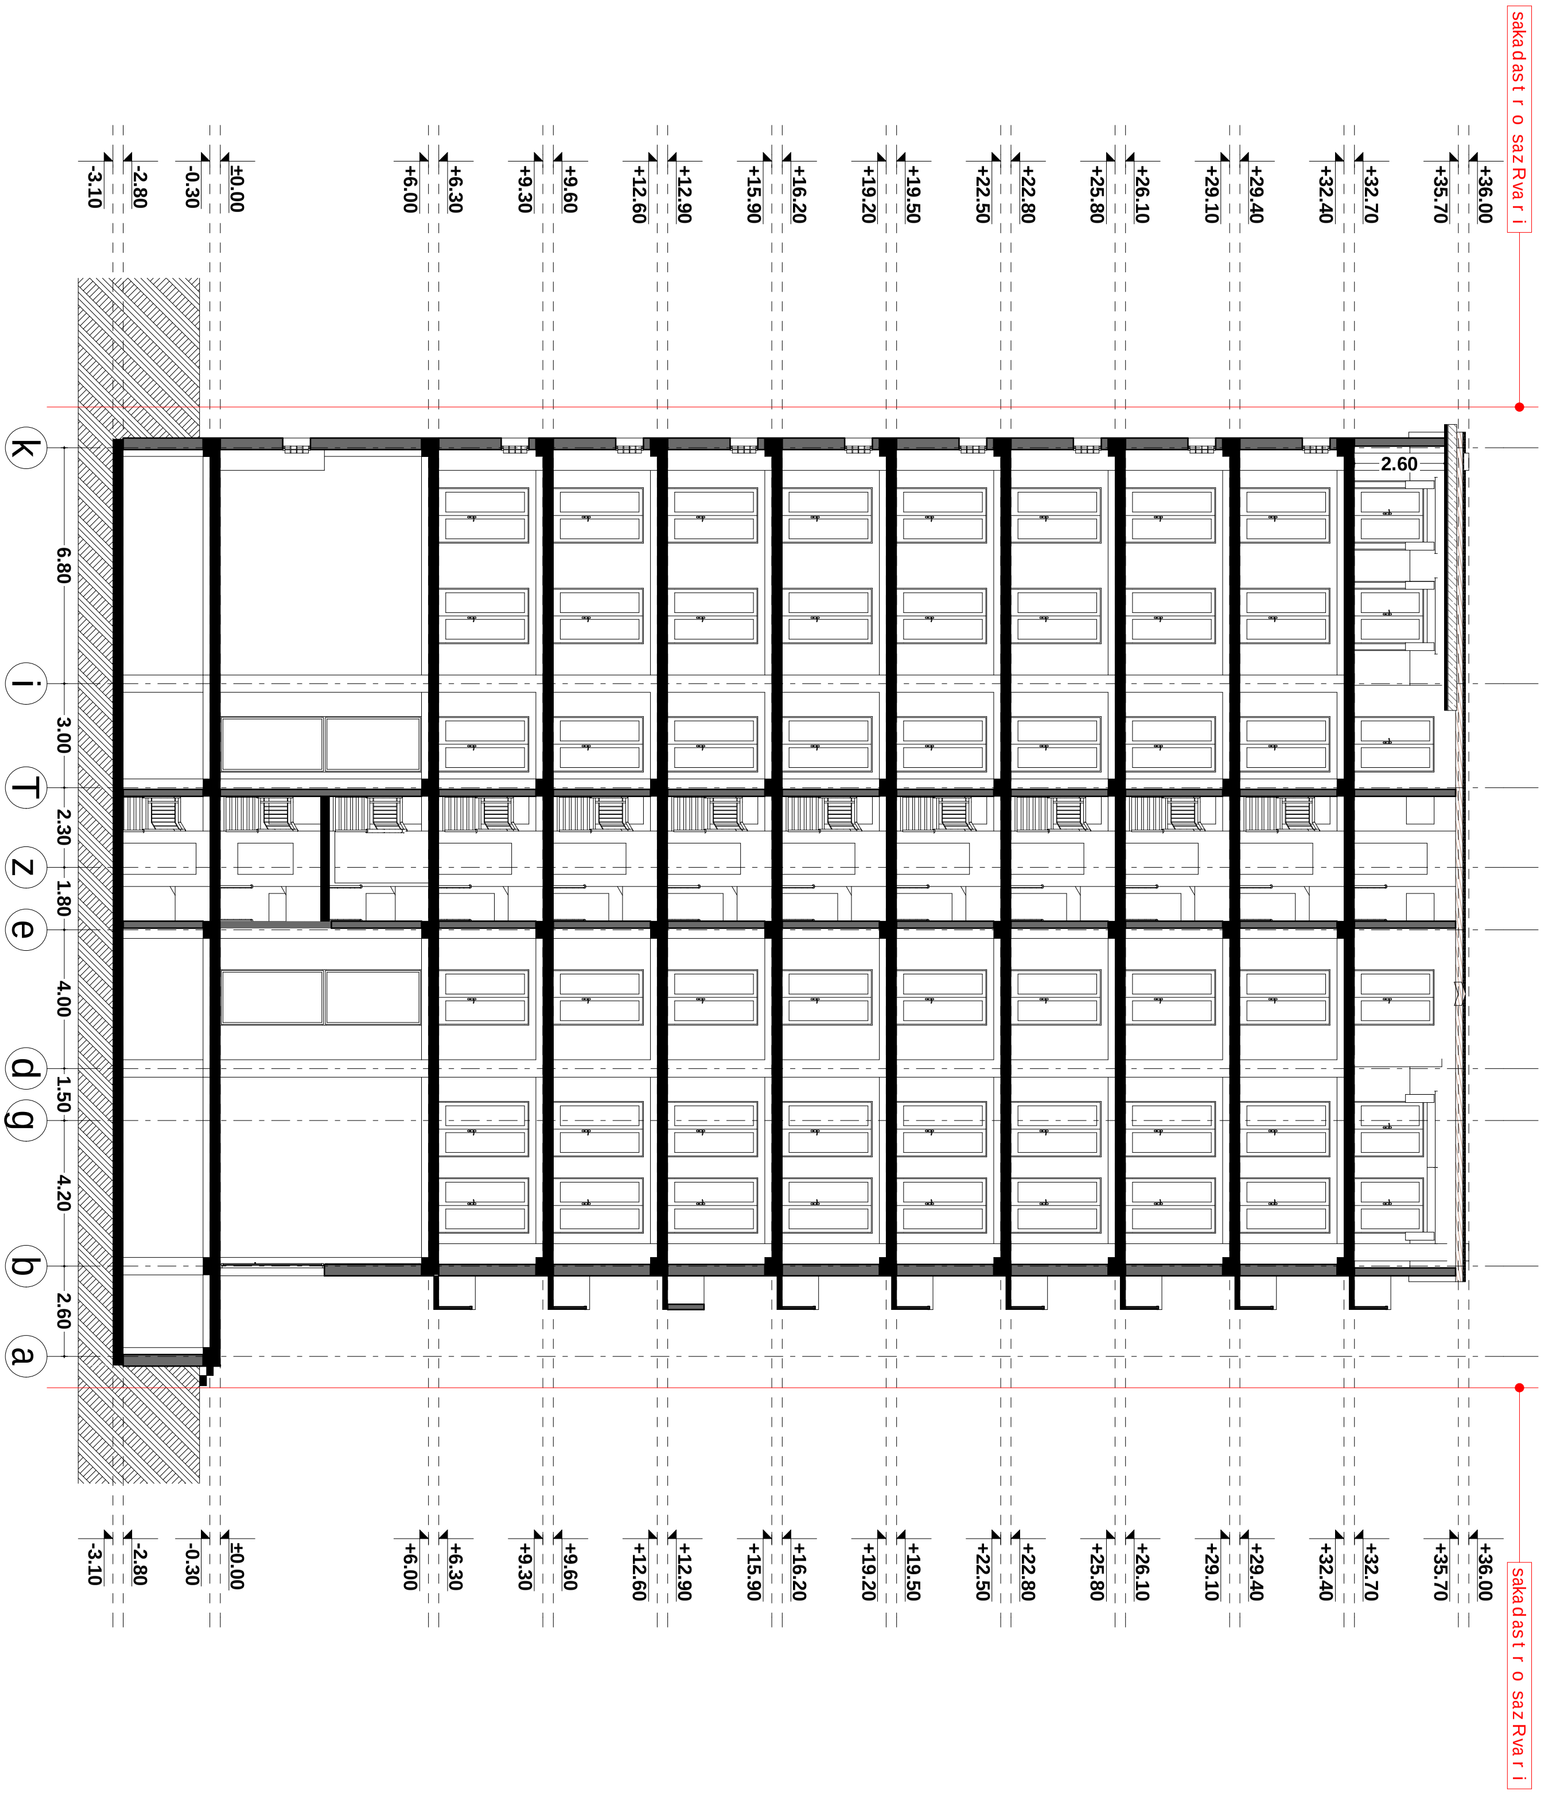

Tanamdeboba	gvari	xelmowera	damkveTi	S.p.s. "EFG Georgia"	masStabi	naxazis dasaxeleba		
			misamarTi	samtrediisq. # 37	1:125	Wrili "4-4"		
direqtori	i.xavTasi		proeqtis saxeli		stadia	furclis #	formati	
arqiteqtori	i.xavTasi		mravalbiniani sacxovrebeli saxli		m.p.		A2	