ნაკვეთზე შენობის განთავსების სქემა

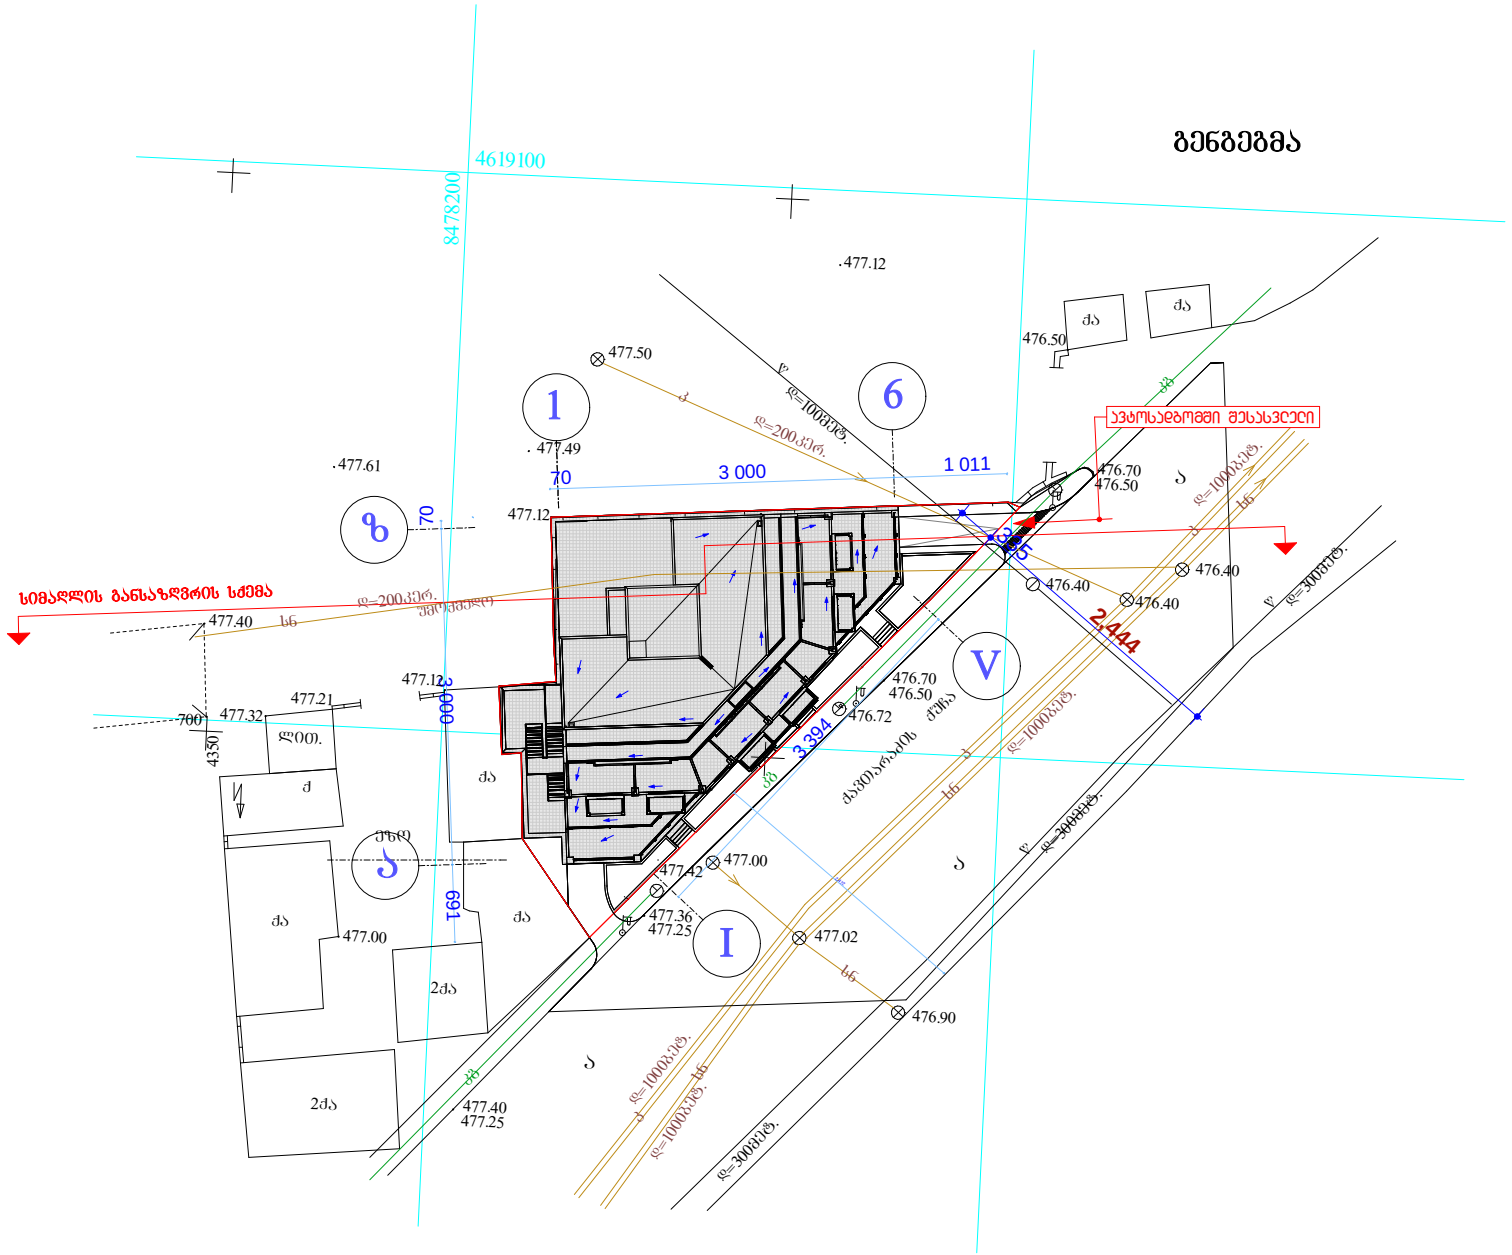
გენგეგმა
4619100
8478200
1
6
V
I
Ა
Ბ
Გ
3 000
1 011
2444
3394
691
700
4350
2000
70
477.61
477.12
477.50
477.49
477.40
477.21
477.32
477.00
477.42
477.36
477.25
477.02
476.90
476.70
476.50
476.72
476.40
476.40
476.50
477.40
477.25
ავტოსადგომში მესანვეული
სიმაღლის განსაზღვრის სქემა
ქ=200კვ/ო.
ქ=100მმ/წმ.
ქ=1000მმ/წმ.
ქ=300მმ/წმ.
ბეტონის
ასფალტის
ქვაფენილი
ბეტონი
ბეტონის
ბეტონის
ბეტონის

სიმაღლის სქემა ქავთარაძის ქუჩის მიმართ

სიმაღლის განსაზღვრის სქემა ჭრილი 2-2

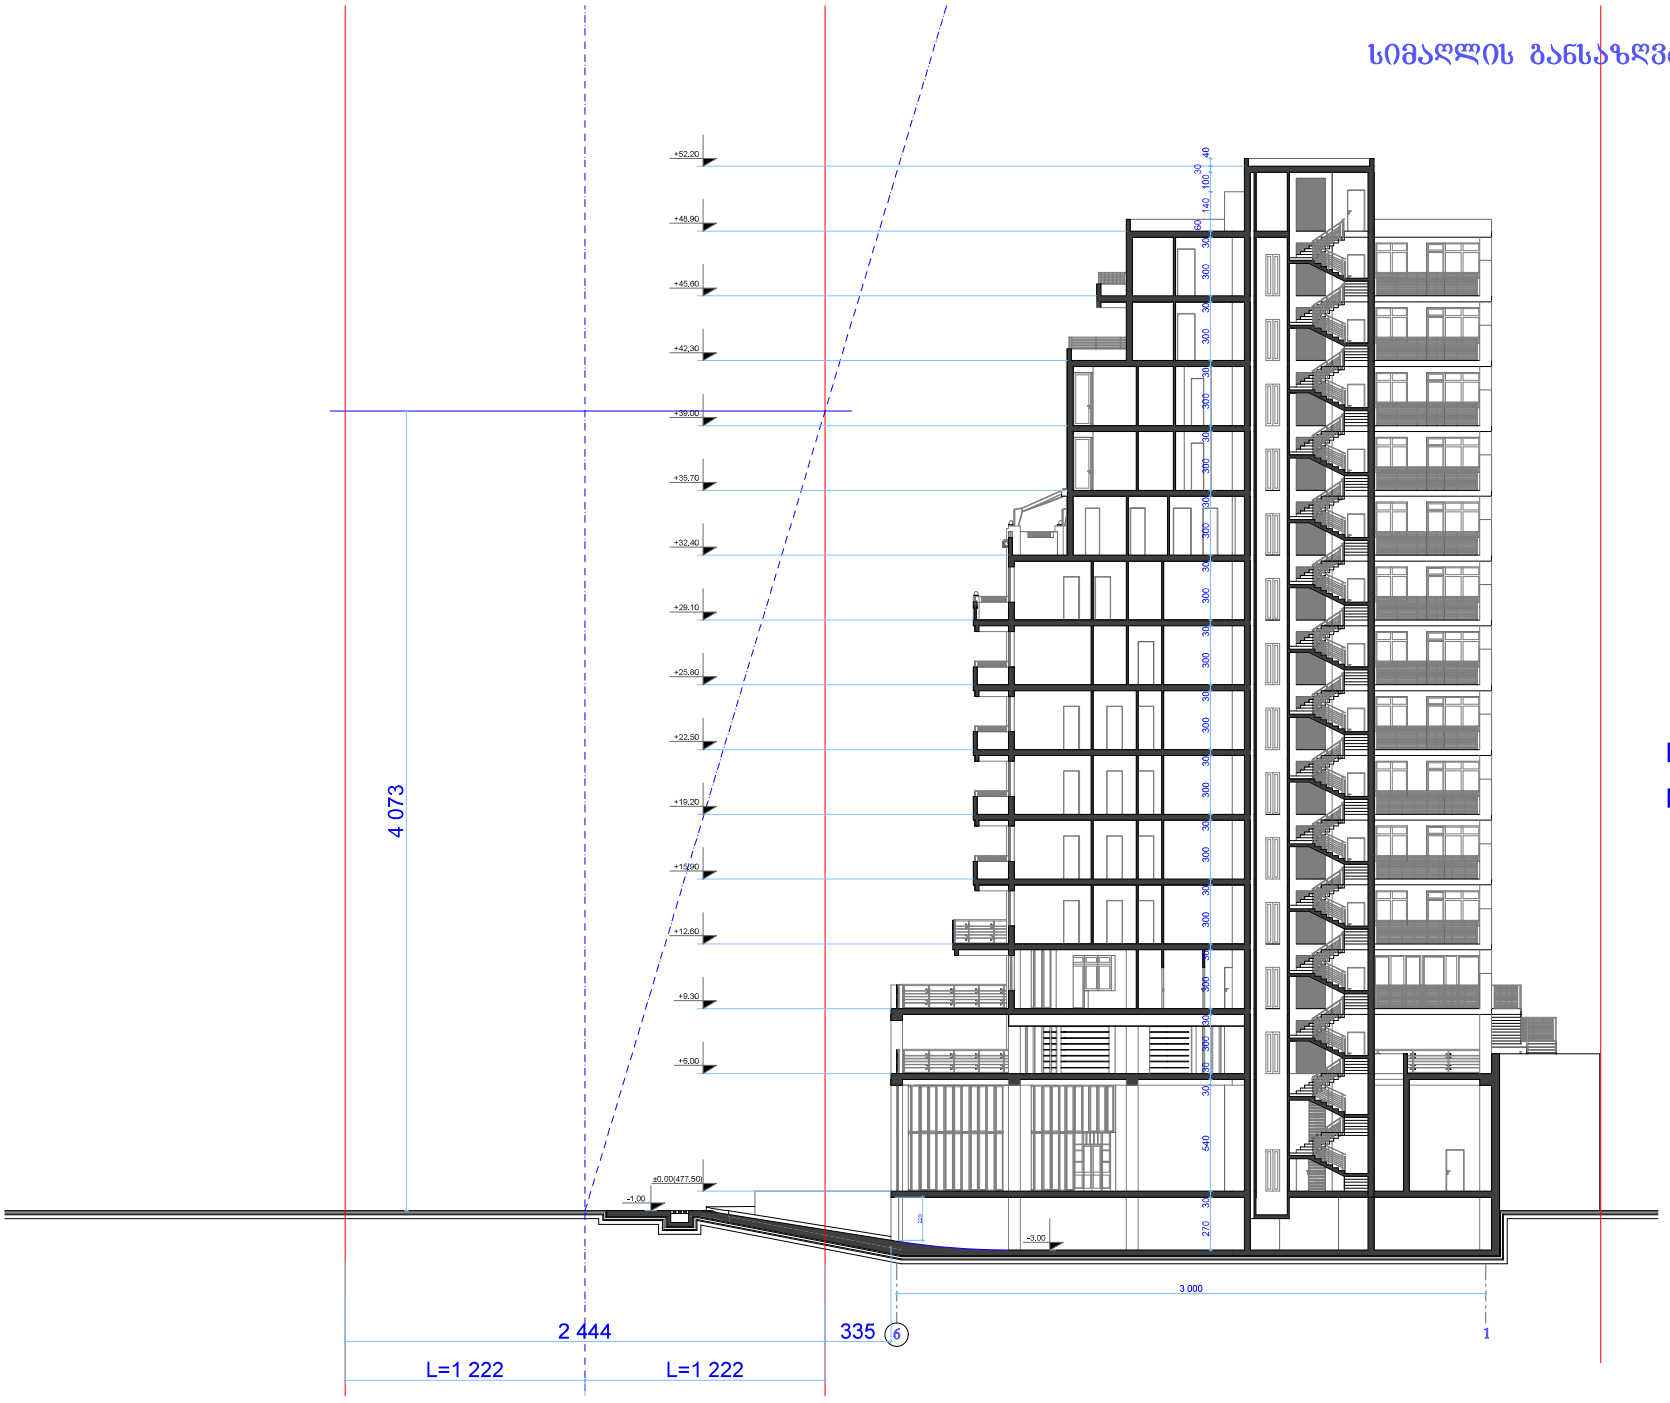

H=L/0.3

H= 12.22 მ. /0.3 = 40.73 მ.

სიმაღლის სქემა ქავთარაძის ქუჩის მიმართ მოპირდაპირედ მშენებარე სახლის კონტურის ჩვენებით

