ფორმატი A-1 | დაკვეთა №

შენიშვნები:

ნახაზის ყველა ცვლილება მშენებლობისას შეთანხმებული უნდა იყოს პროექტის ავტორთან.

ტექნიკურ-ეკონომიკური მაჩვენებლები:

ექსპლიკაცია :

პირობითი ნიშნები:

- 6 – ბ
- +0.00 – ბ
- +0.00 – ბ
- კ-ნ – კედელი
- ფ-ნ – ტიხარი
- მ-ნ – რიგელი
- შარ-ნ – დიაფრაგმა
- კოლონა
- დერძის ხაზი
- საანგარიშო სართული

დამკვეთი

მისამართი: ქ.თბილისი, ჭუჭა ქავთარაძე №1 (ნაკვეთი 38/047)

პროექტის სახელწოდება: მრავალბინიანი საცხოვრებელი სახლი (კორექტირებული)

თანამდებობა	გვარი	ხელმოწერა	თარიღი
დირექტორი	ო.ხუხაშვილი		27.10.2014
მთ.არქიტ.	ლ. ხუხაშვილი		
ავტორი	მ. აბაშვილი		

შ.პ.ს. "არქ ქრიატიონ"
მისამართი:
ქ. თბილისი,
საბურთალოს ქ.№33

"Arc Creation" L.t.d.
adress:
#33, Saburtalo str.,
Tbilisi, Georgia
E_mail: <levan.khukhashvili@gmail.com>

მასშტაბი	1:100	ნახაზი:
თარიღი		ჭრილი 1-1

სტადია	ფურცელი	ფურცლები
პროექტი		

ჭრილი 1-1 მ 1:100

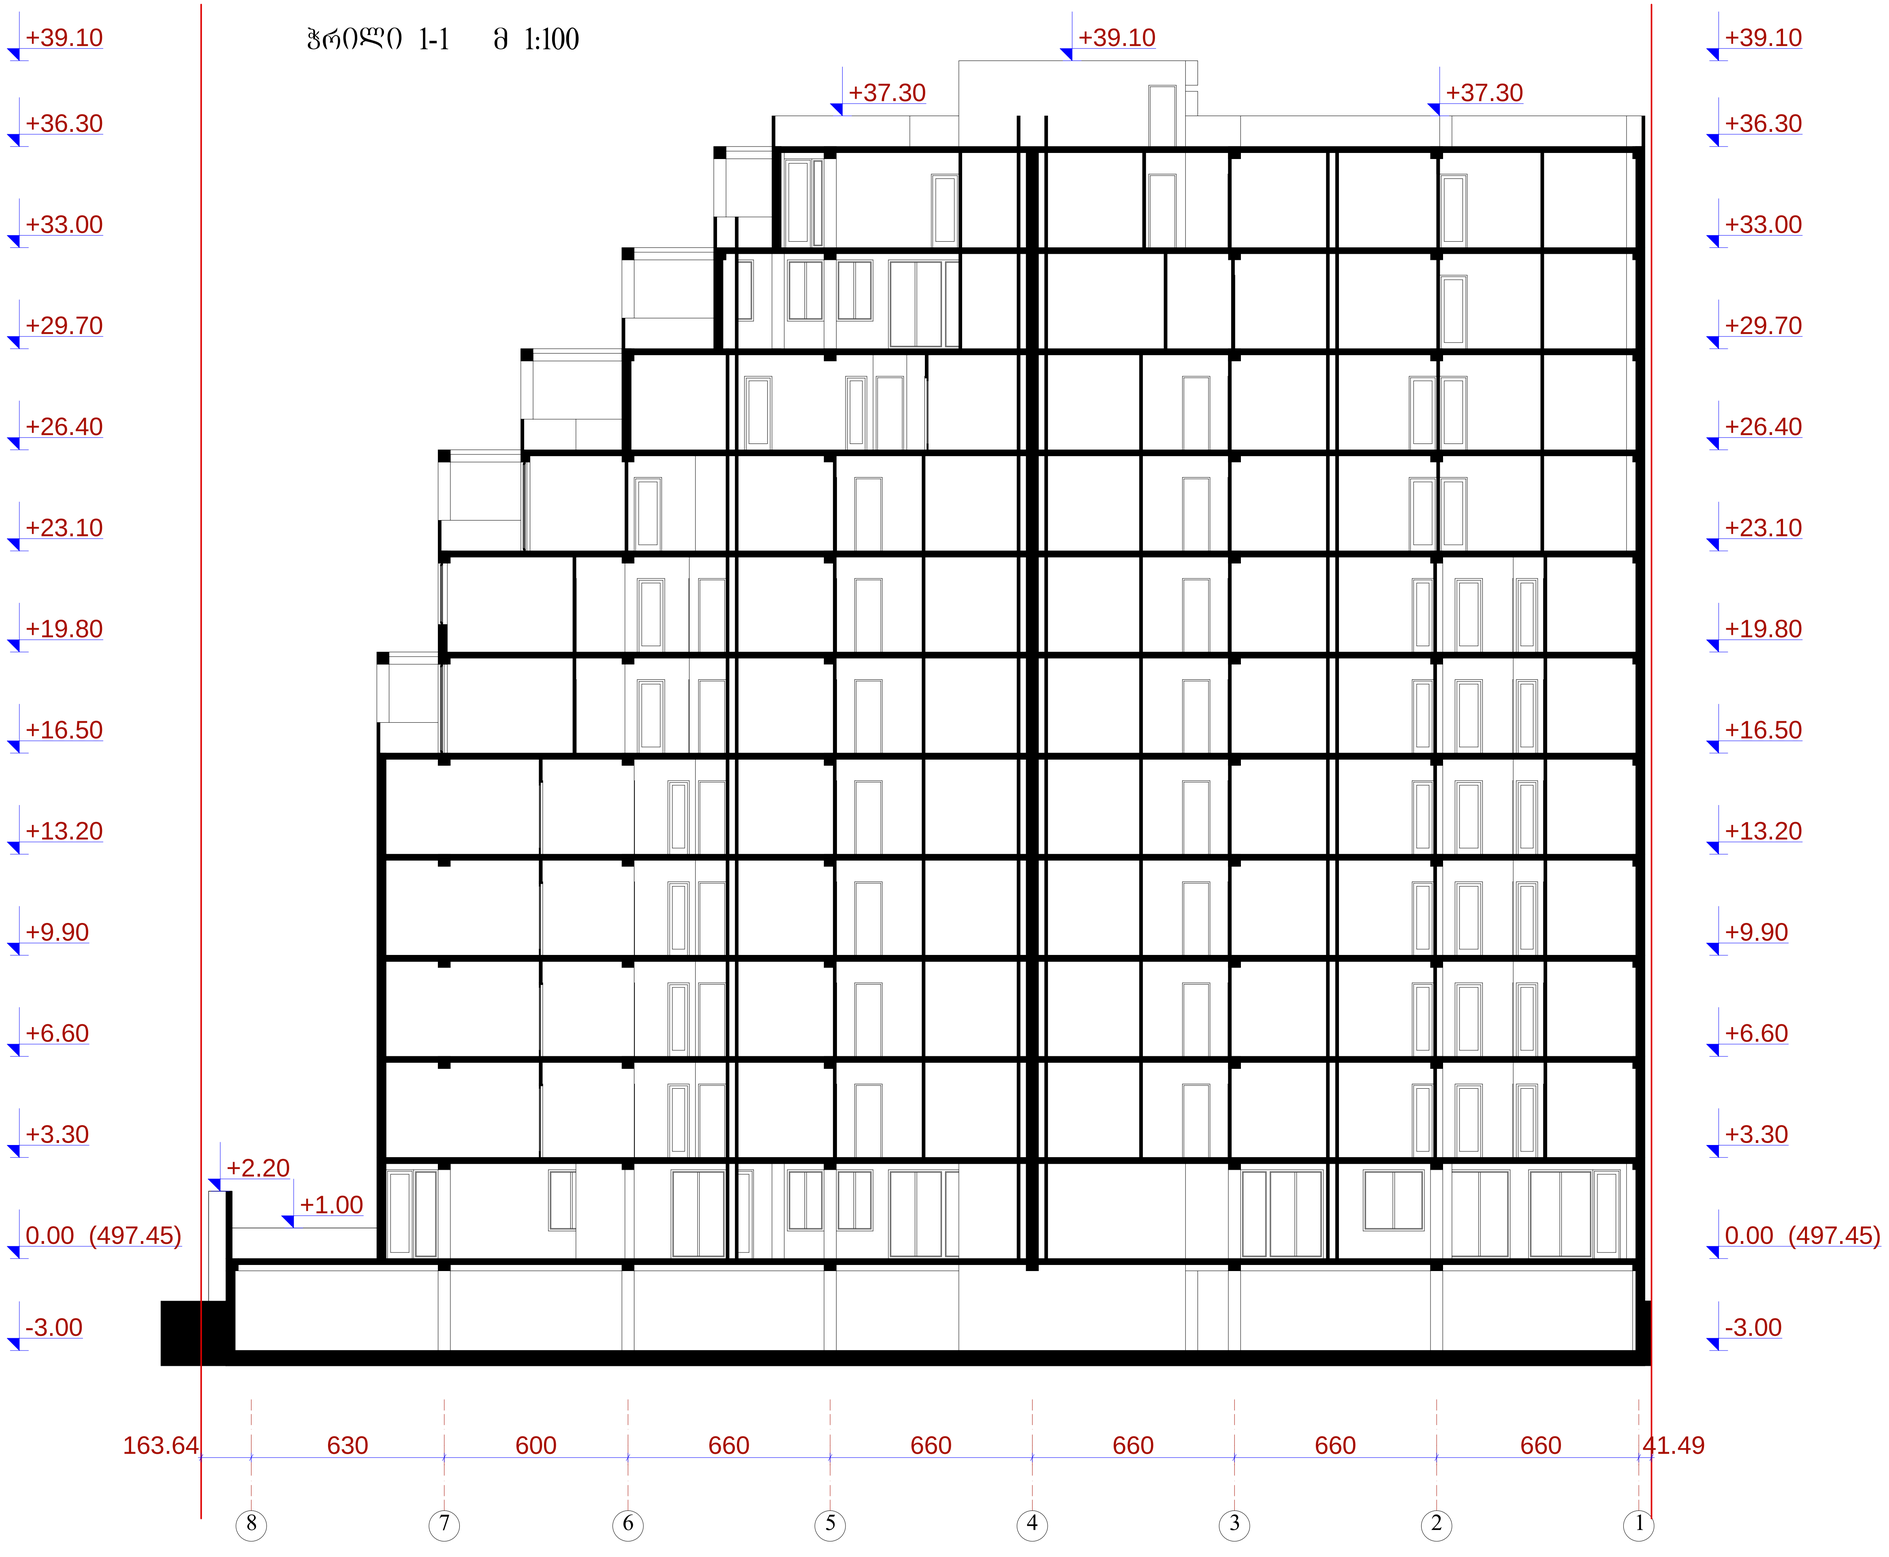

ჭრილი 2-2 მ 1:100

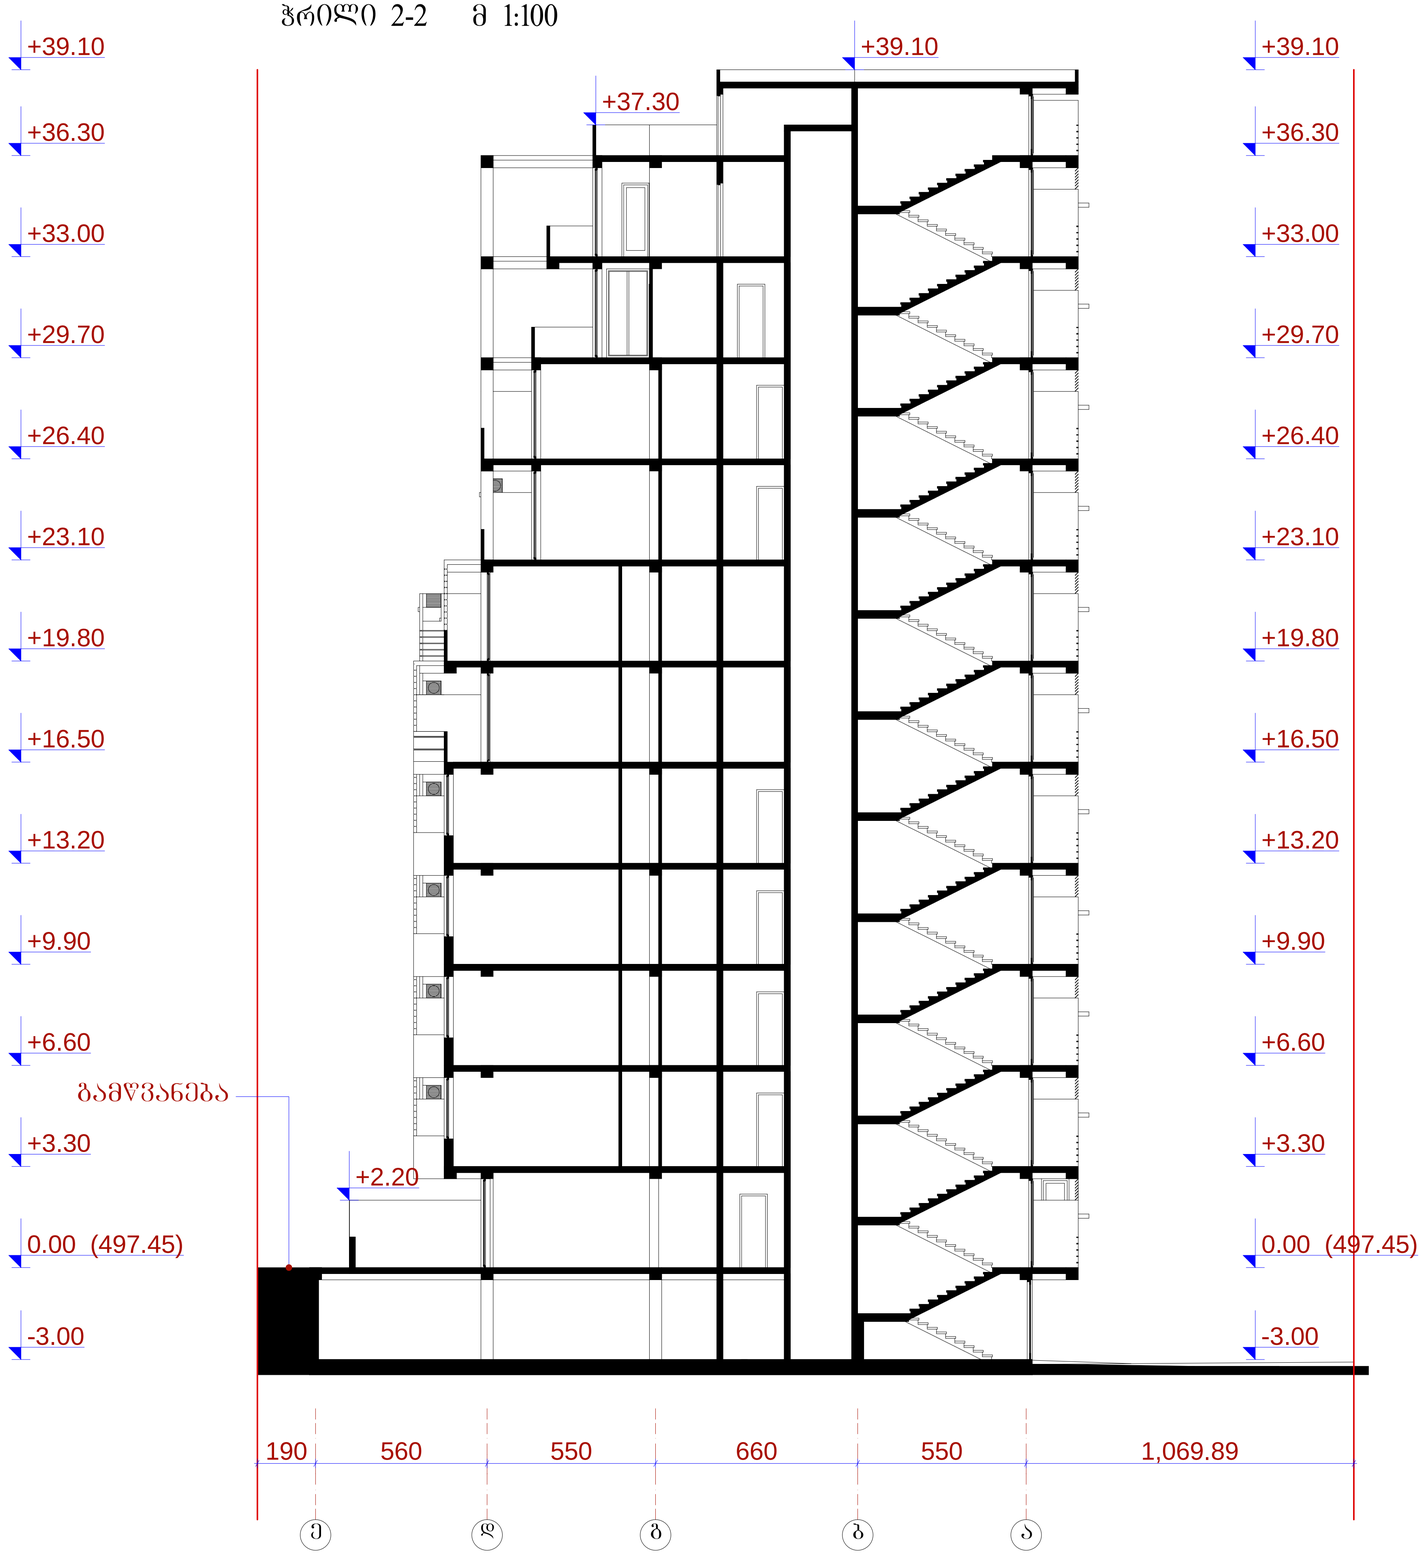

ფორმატი A-1 | დაკვეთა №

შენიშვნები:

ნახაზის ყველა ცვლილება მშენებლობისას შეთანხმებული უნდა იყოს პროექტის ავტორთან.

ტექნიკურ-ეკონომიკური მაჩვენებლები:

ექსპლიკაცია :

პირობითი ნიშნები:

- კედელი
- ტიხარი
- რიგელი
- დიაფრაგმა
- კოლონა
- ლერძის ხაზი
- საანგარიშო საზღვარი

ბ-ნ
ჯ-ნ
შ-ნ
შარ-ნ

დამკვეთი

მისამართი: ქ.თბილისი, ჭუბა ქავთარაძე №1 (ნაკვეთი 38/047)

პროექტის სახელწოდება: მრავალბინიანი საცხოვრებელი სახლი (კორექტირებული)

ცვლილება	გვარი	ხელმოწერა	თარიღი
დირექტორი	ო.ხუხაშვილი		27.10.2014
მთ.არქიტ.	დ. ხუხაშვილი		
ავტორი	მ. აბაიშვილი		

შ.პ.ს. "არქ ქრიატიონ"
მისამართი:
ქ. თბილისი,
საბურთალოს ქ.№33

"Arc Creation" L.t.d.
adress:
#33, Saburtalo str.,
Tbilisi, Georgia
E_mail: <levan.khukhashvili@gmail.com>

მასშტაბი	1:100	ნახაზი:
თარიღი		ჭრილი 2-2

სტადია	ფურცელი	ფურცლები
პროექტი		

ჭრილი 3-3 მ 1:100

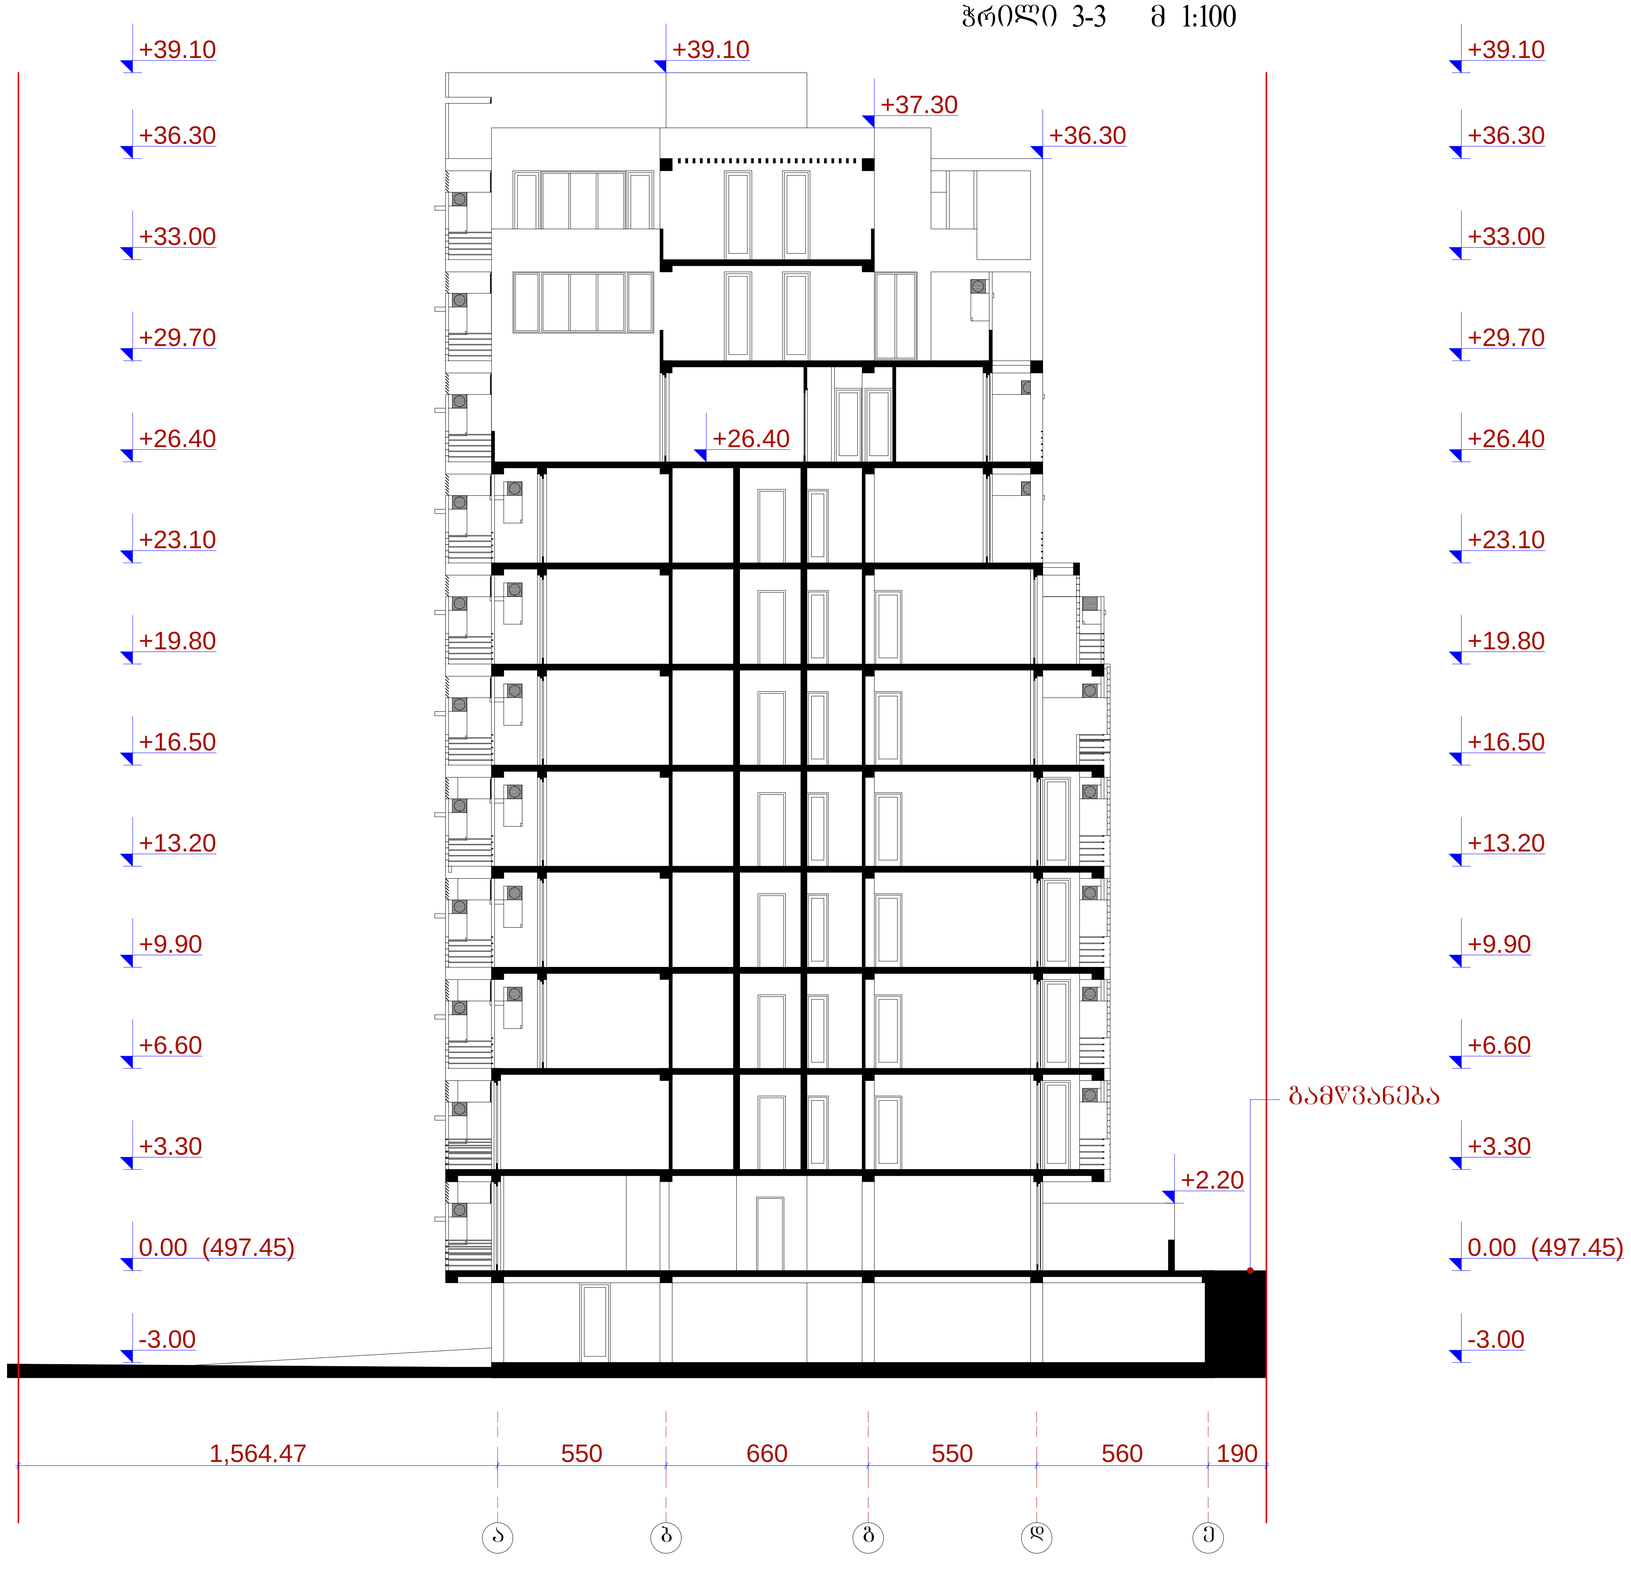

ფორმატი A-1 | დაკვეთა №

შენიშვნები:

ნახაზის ყველა ცვლილება მშენებლობისას შეთანხმებული უნდა იყოს პროექტის ავტორთან.

ტექნიკურ-ეკონომიკური მაჩვენებლები:

ექსპლიკაცია :

პირობითი ნიშნები:

6 –	– კედელი
+ –	– ტიხარი
+ –	– რიგელი
პ-ნ –	– დიაფრაგმა
ფ-ნ –	– კოლონა
მ-ნ –	– ღერძის ხაზი
შარ-ნ –	– საანგარიშო საზღვარი

დამკვეთი

მისამართი: ქ.თბილისი, შუბა ჯავთარაძე №1 (ნაკვეთი 38/047)

პროექტის სახელწოდება: მრავალბინიანი საცხოვრებელი სახლი (კორექტირებული)

თანამდებობა	გვარი	ხელმოწერა	თარიღი
დირექტორი	ო.ხუხაშვილი		27.10.2014
მთ.არქიტ.	ლ. ხუხაშვილი		
ავტორი	მ. აბაიშვილი		

შ.პ.ს. "არქ კრიატიონ"
მისამართი:
ქ. თბილისი,
საბურთალოს ქ.№33

"Arc Creation" L.t.d.
adress:
#33, Saburtalo str.,
Tbilisi, Georgia
E_mail: <levan.khukhashvili@gmail.com>

მასშტაბი	1:100	ნახაზი:
თარიღი		ჭრილი 3-3

სტადია	ფურცელი	ფურცლები
პროექტი		

ჭრილი 4-4 მ 1:100

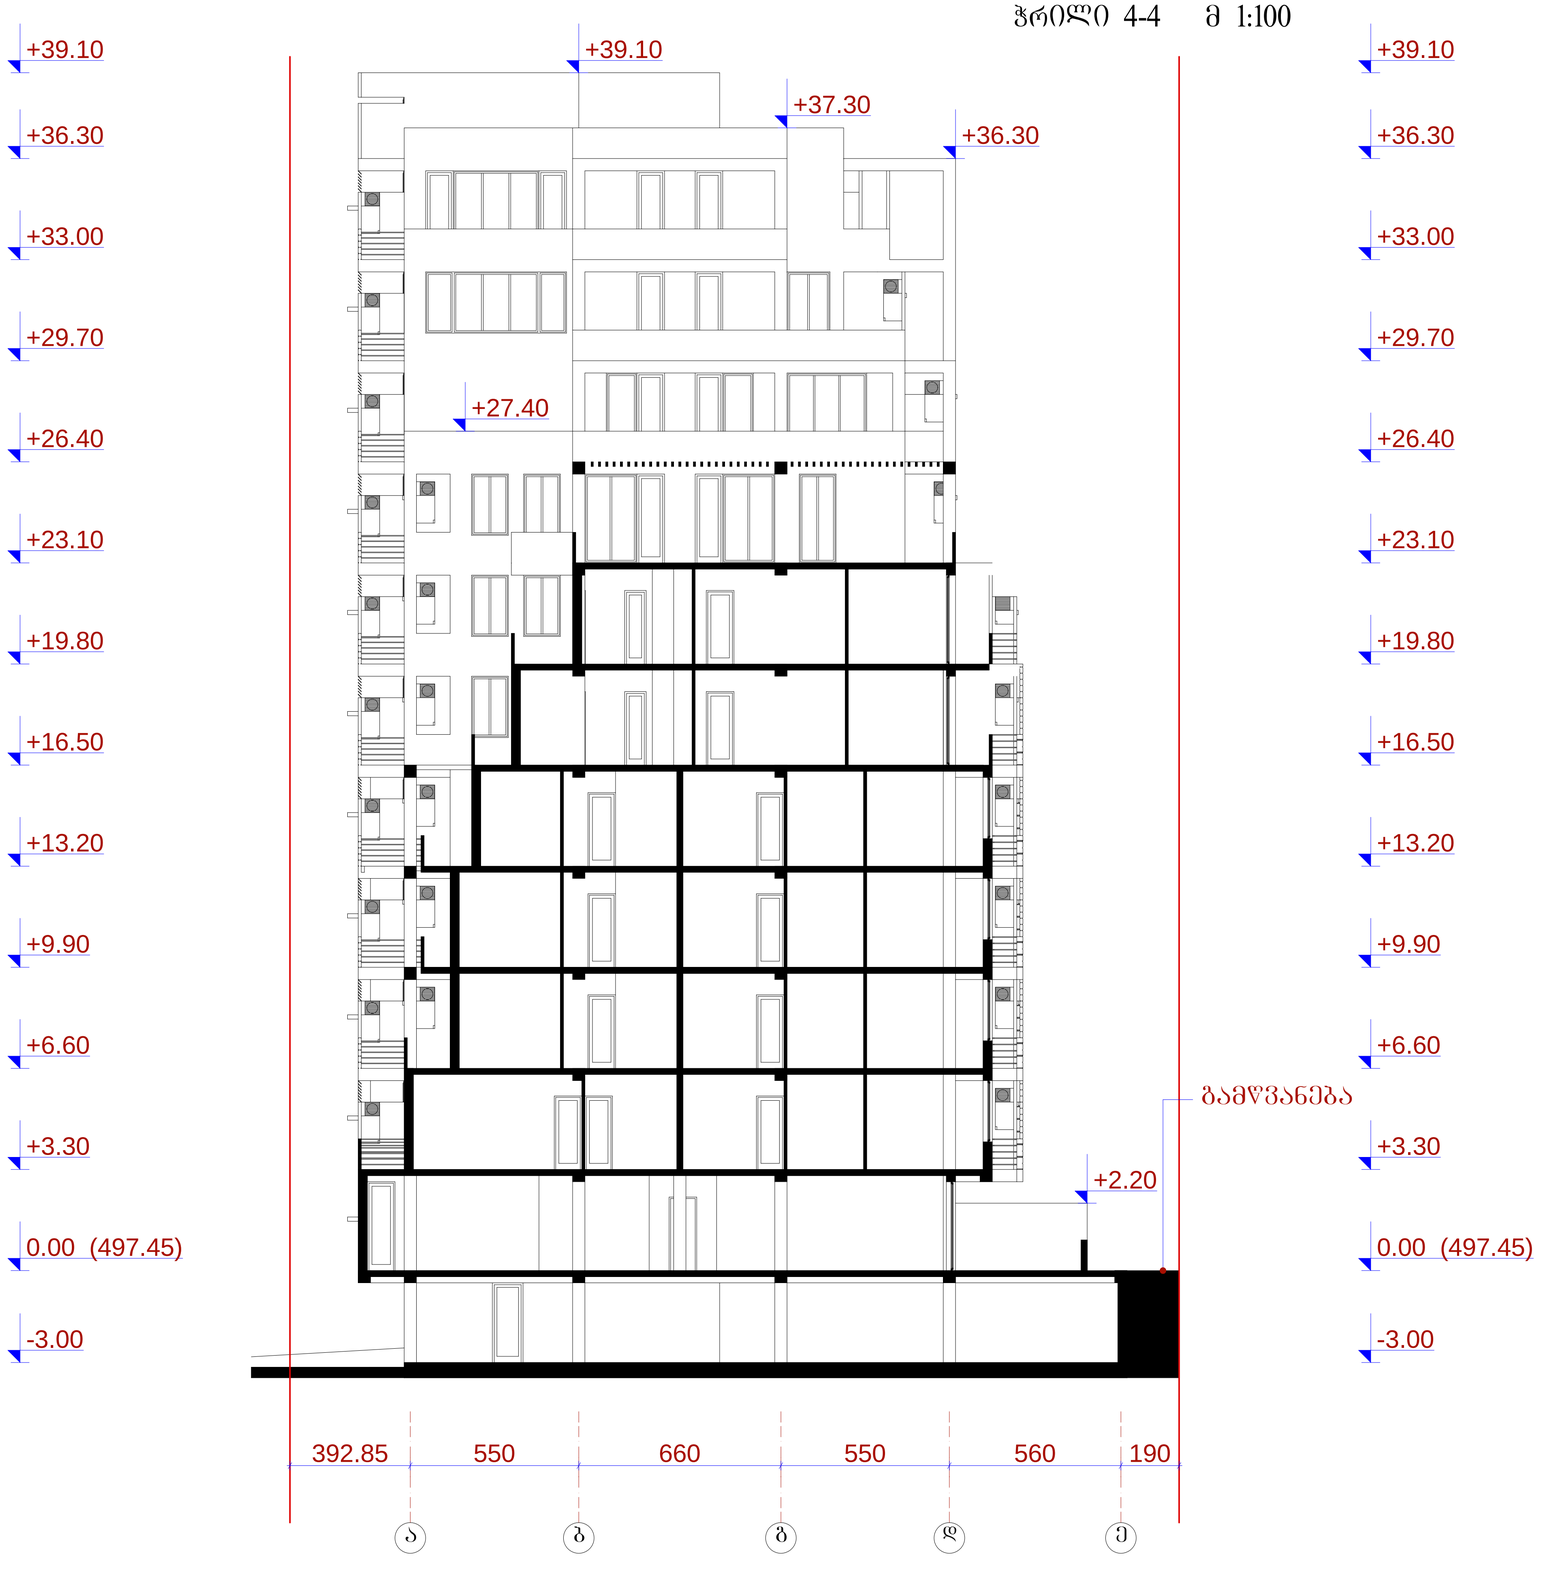

ფორმატი A-1 | დაკვეთა №

შენიშვნები:

ნახაზის ყველა ცვლილება მშენებლობისას შეთანხმებული უნდა იყოს პროექტის ავტორთან.

ტექნიკურ-ეკონომიკური მაჩვენებლები:

ექსპლიკაცია :

პირობითი ნიშნები:

6 –	– კედელი
+ –	– ტიხარი
+ –	– რიგელი
კ-ნ –	– დიაფრაგმა
ფ-ნ –	– კოლონა
მ-ნ –	– დერძის ხაზი
შარ-ნ –	– საანალიზო სახაზარი

დამკვეთი

მისამართი: ქ.თბილისი, ჭუჭა ქავთარაძე №1 (ნაკვეთი 38/047)

პროექტის სახელწოდება
მრავალბინიანი საცხოვრებელი სახლი
(კორექტირებული)

ცვლილება	გვარი	ხელმოწერა	თარიღი
დირექტორი	ლ.ხუხაშვილი		27.10.2014
მთ.არქიტ.	ლ. ხუხაშვილი		
ავტორი	მ. აბაიშვილი		

შ.პ.ს. "არქ ქრიატიონ"
მისამართი:
ქ. თბილისი,
საბურთალოს ქ.№33

"Arc Creation" L.t.d.
adress:
#33, Saburtalo str.,
Tbilisi, Georgia
E_mail: <levan.khukhashvili@gmail.com>

მასშტაბი	1:100	ნახაზი: ჭრილი 4-4
თარიღი		

სტადია	ფურცელი	ფურცლები
პროექტი		