არსებული ტოპო გეგმა მ 1:500

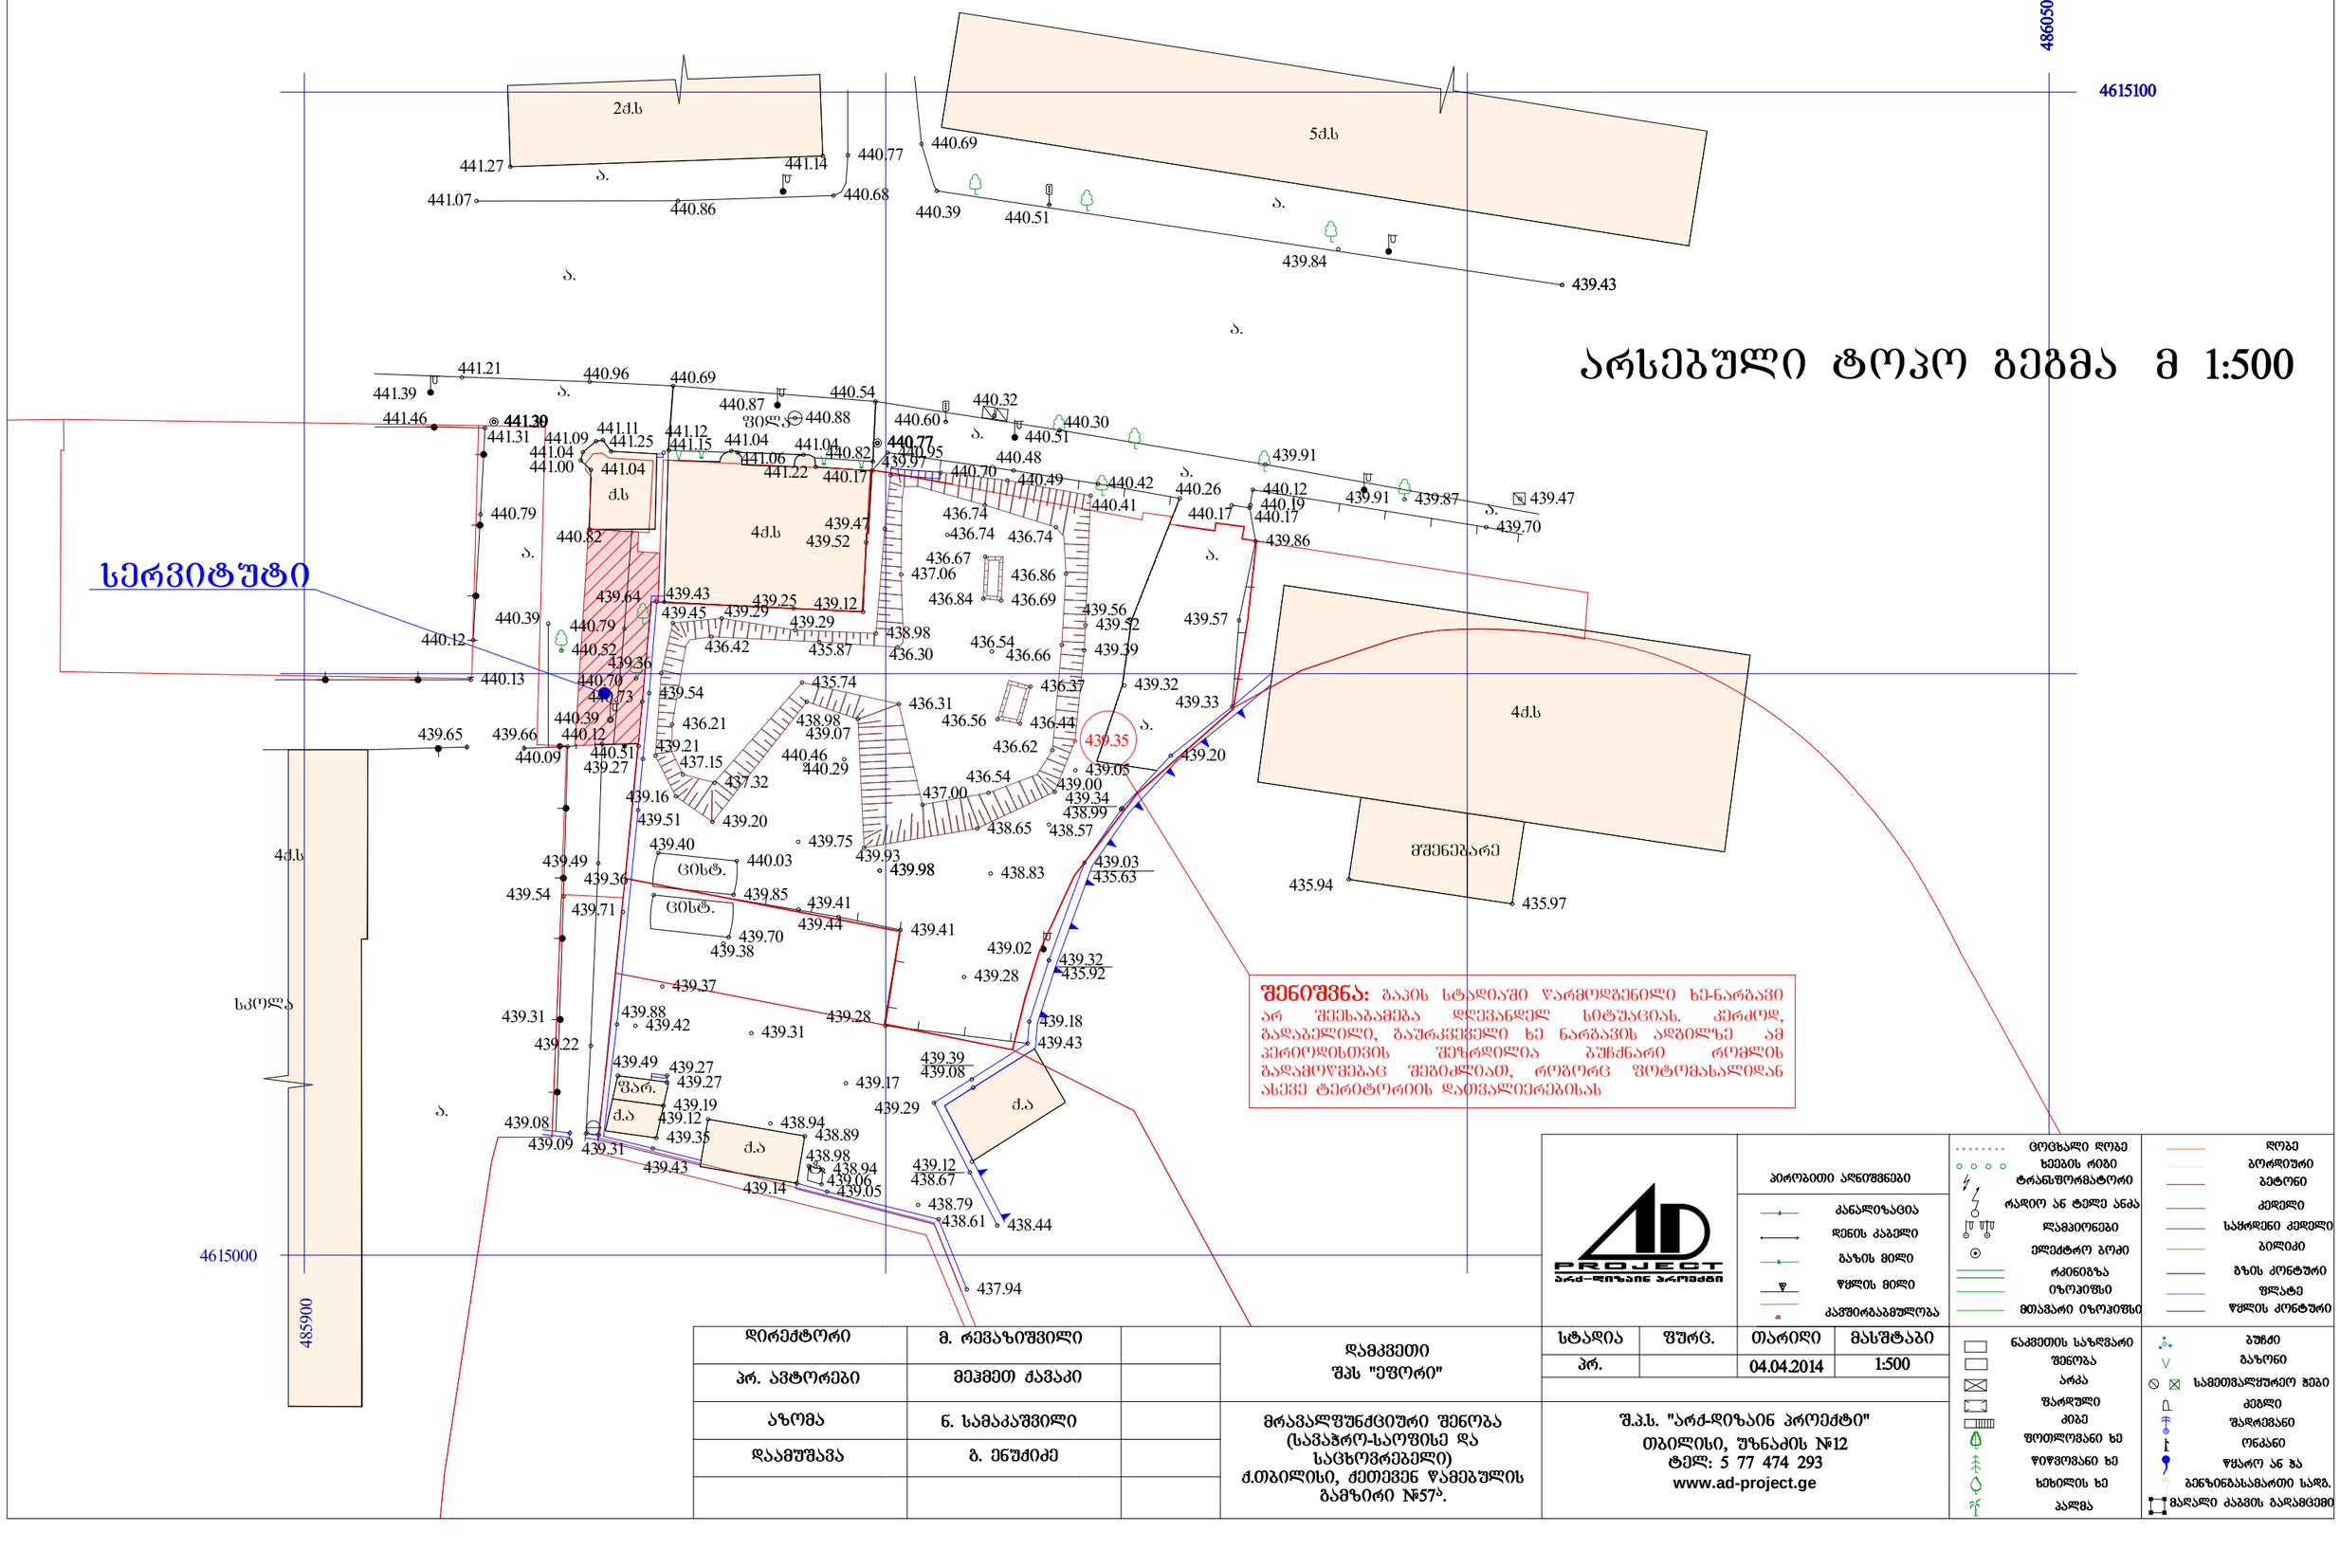

შენიშვნა: გაპის სტადიაში წარმოდგენილი ხე-ნარგავი არ შეესაბამება დღევანდელ სიტუაციას. კერძოდ, გადაბელილი, გაშრკვევული ხე ნარგავის ადგილზე ამ პერიოდისთვის შეუძლებელია ბუჩქნარი რომლის გადამოწმებაც შეგიძლიათ, როგორც ფოტომასალიდან ასევე ტერიტორიის დათვალიერებისას

დირექტორი	მ. რევაზიშვილი		დამკვეთი შპს "ეფორი"
პრ. ავტორები	მეჰმეთ ძავაკი		
აზომა	ნ. სამაკაშვილი		მრავალფუნქციური შენობა (სამაჭრო-საოფისე და საცხოვრებელი) ქ.თბილისი, ქეთევან წამებულის გამზირი №57ა.
დაამუშავა	ბ. ენუძიძე		

სტადია	ფურც.	თარიღი	მასშტაბი
პრ.		04.04.2014	1:500

შ.პ.ს. "არქ-დიზაინ პროექტი"
თბილისი, უზნაძის №12
ტელ: 5 77 474 293
www.ad-project.ge

პირობითი აღნიშვნები

- კანალიზაცია
- დენის კაბელი
- გაზის მილი
- წყლის მილი
- კაპშირგაბმულობა
- ცოცხალი ღობე
- ხეების რიგი
- ტრანსფორმატორი
- რადიო ან ტელე ანძა
- ლამპიონები
- ელექტრო ბოძი
- რკინიგზა
- იზოლიზი
- მთავარი იზოლიზი
- ღობე
- ბორდიური
- ბეტონი
- კედელი
- საძრკენი კედელი
- ბილიკი
- გზის კონტური
- ფლატე
- წყლის კონტური
- ნაკვეთის საზღვარი
- შენობა
- არკა
- შარდული
- ქიბე
- ფოთლოვანი ხე
- წიწვოვანი ხე
- ხეხილის ხე
- პალმა
- ბუჩქი
- გაზონი
- სამეთვალყურეო ჭები
- ქებელი
- შარდვანი
- ონკანი
- წყარო ან ჭა
- ბენზინგასამართი სადგ.
- მაღალი ძაბვის გადამცემი

საპროექტო გენ.გეგმა მ 1:500

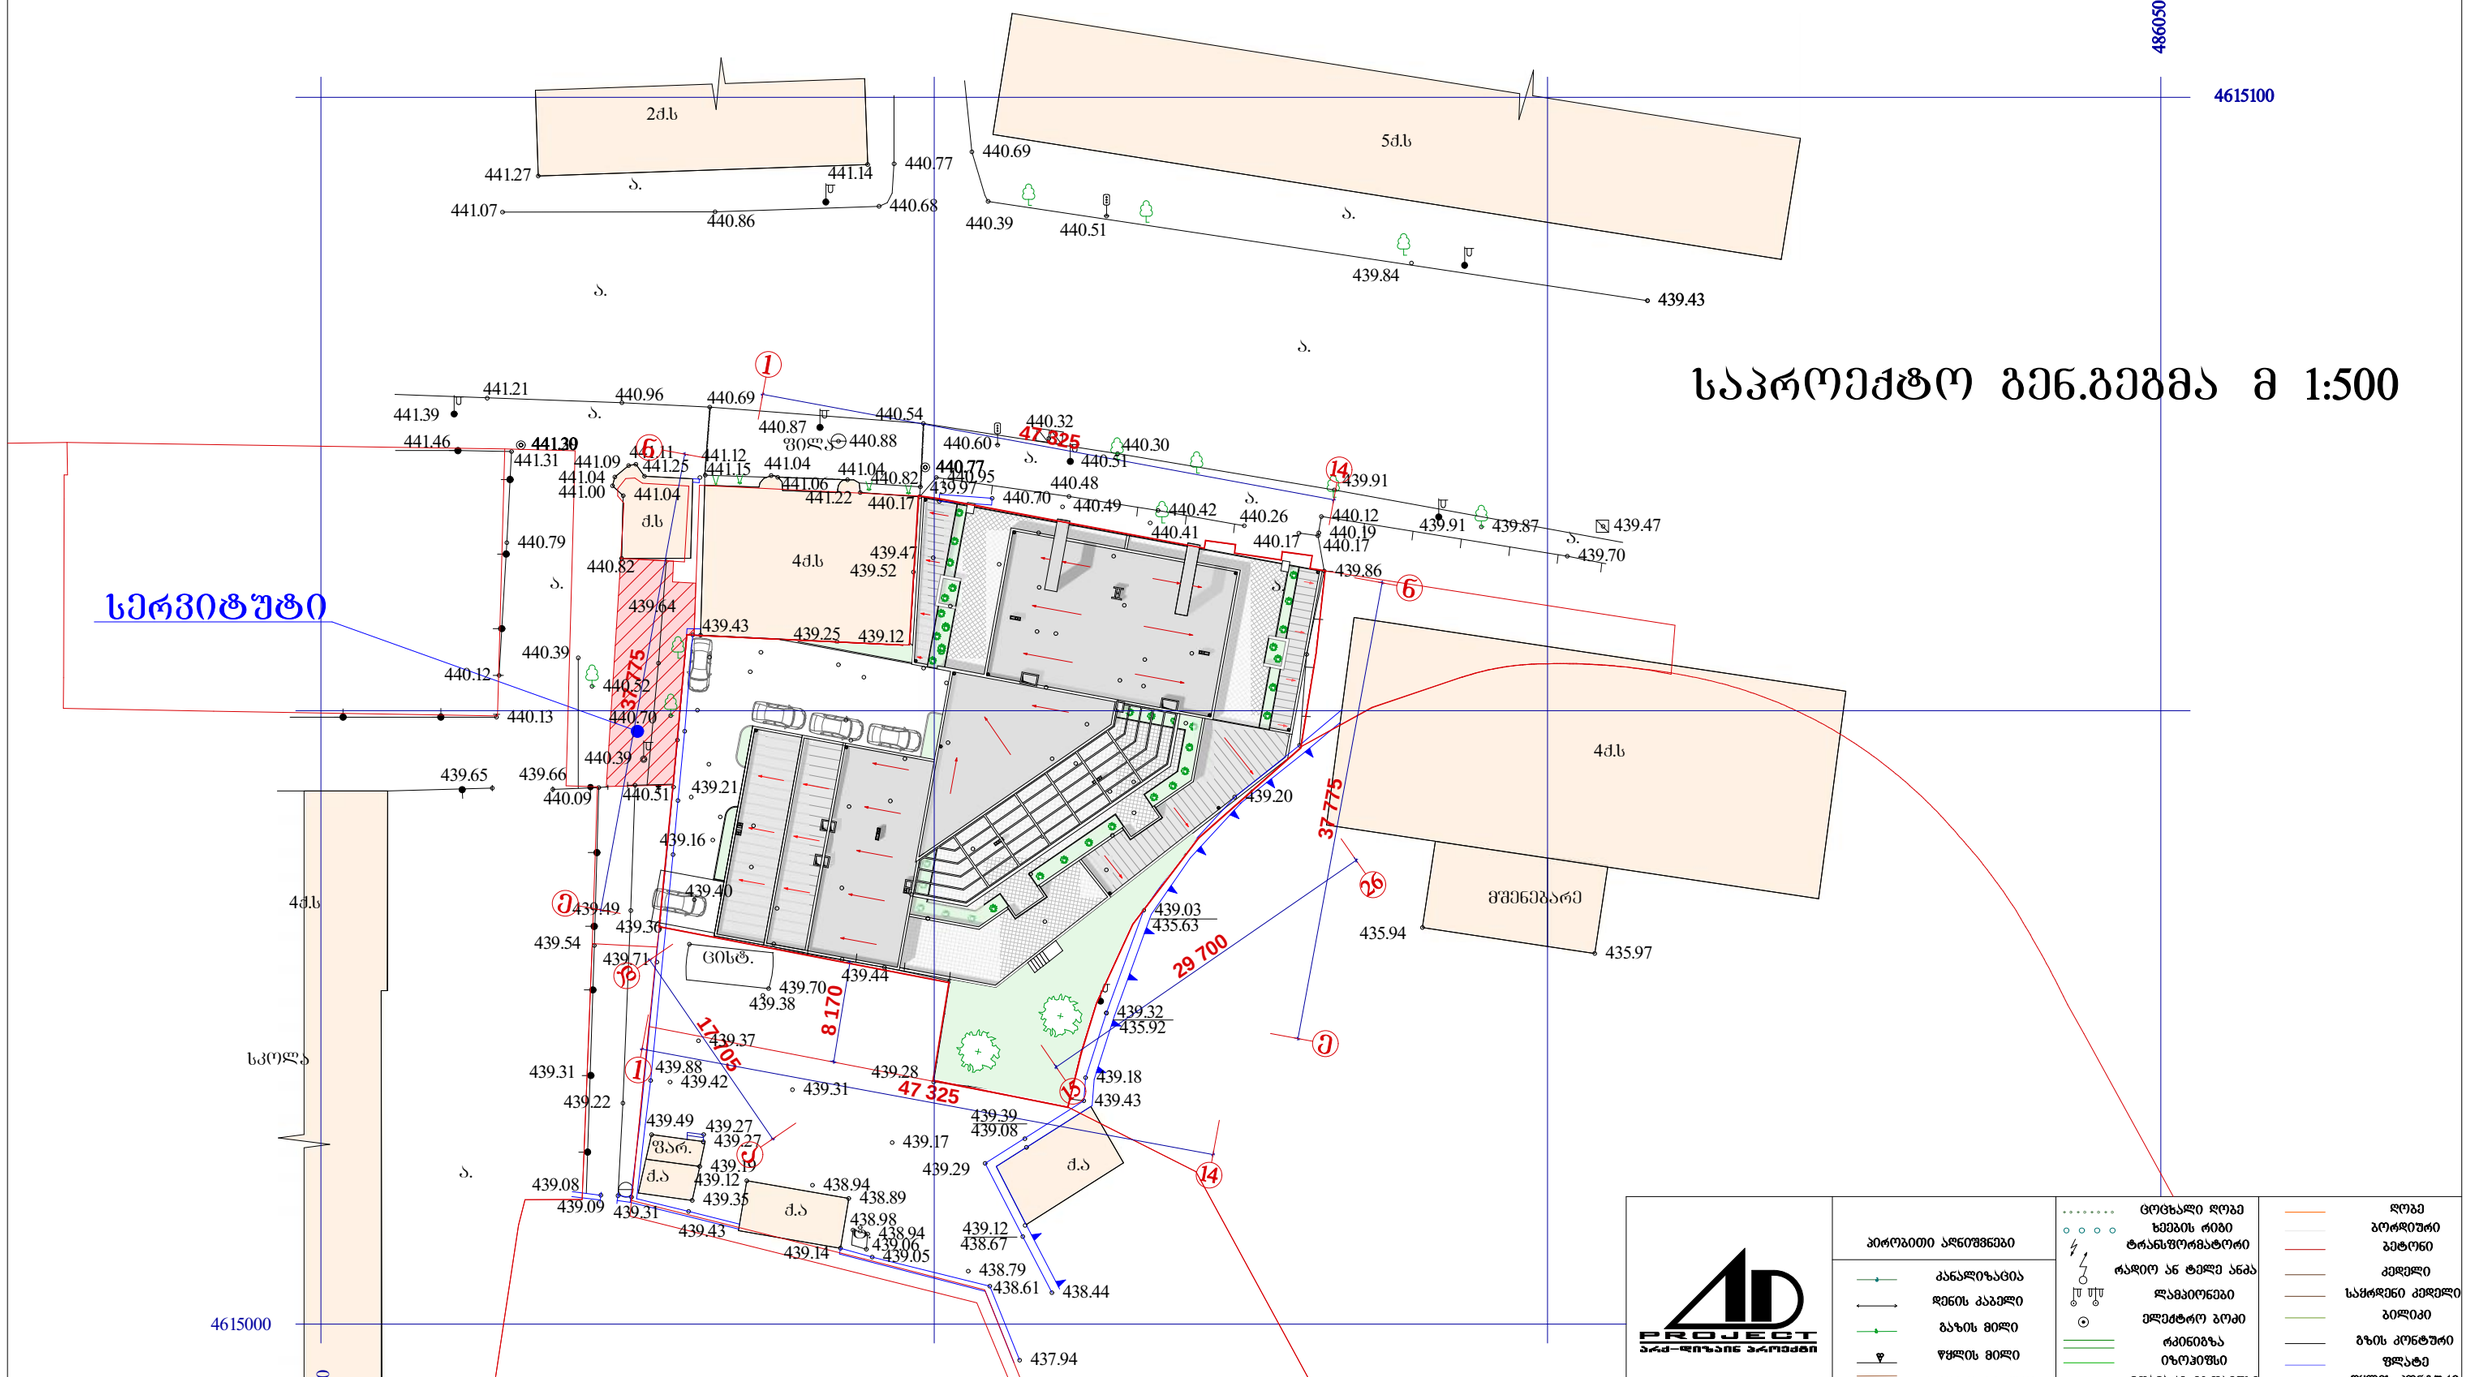

დირექტორი	მ. რევაზიშვილი		დამკვეთი შპს "ეფორი"
პრ. ავტორები	მეჰმეთ ძავაკი		
აზომა	ნ. სამაკაშვილი		მრავალფუნქციური შენობა (სავაჭრო-საოფისე და საცხოვრებელი) ქ.თბილისი, ქეთევან წამებულის გამზირი №57ა.
დაამუშავა	გ. ენუძიძე		

სტადია	ფურც.	თარიღი	მასშტაბი
პრ.		04.04.2014	1:500

შ.პ.ს. "არქ-დიზაინ პროექტი"
თბილისი, უზნაძის №12
ტელ: 5 77 474 293
www.ad-project.ge

პირობითი აღნიშვნები

- კანალიზაცია
- დენის კაბელი
- გაზის მილი
- წყლის მილი
- კამშირგაბმულობა
- ცოცხალი ღობე
- ხეების რიგი
- ტრანსფორმატორი
- რადიო ან ტელე ანძა
- ლამპიონები
- ელექტრო ბოძი
- რკინიგზა
- იზოპაიზი
- მთავარი იზოპაიზი
- ღობე
- ბორდიური
- ბეტონი
- კიდელი
- საძრდენი კიდელი
- ბილიკი
- გზის კონტური
- ფლატე
- წყლის კონტური
- ნაკვეთის საზღვარი
- შენობა
- არკა
- ფარდული
- კიბე
- ფოთლოვანი ხე
- წიწვოვანი ხე
- ხეხილის ხე
- პალმა
- ბუჩქი
- გაზონი
- სამეთვალყურეო ჭები
- კედელი
- შადრევანი
- ონკანი
- წყარო ან ჭა
- განზოგადებული სადგ.
- გაღალი კაბელის გადაცემა