
ფასადი 14-1
მ 1:200

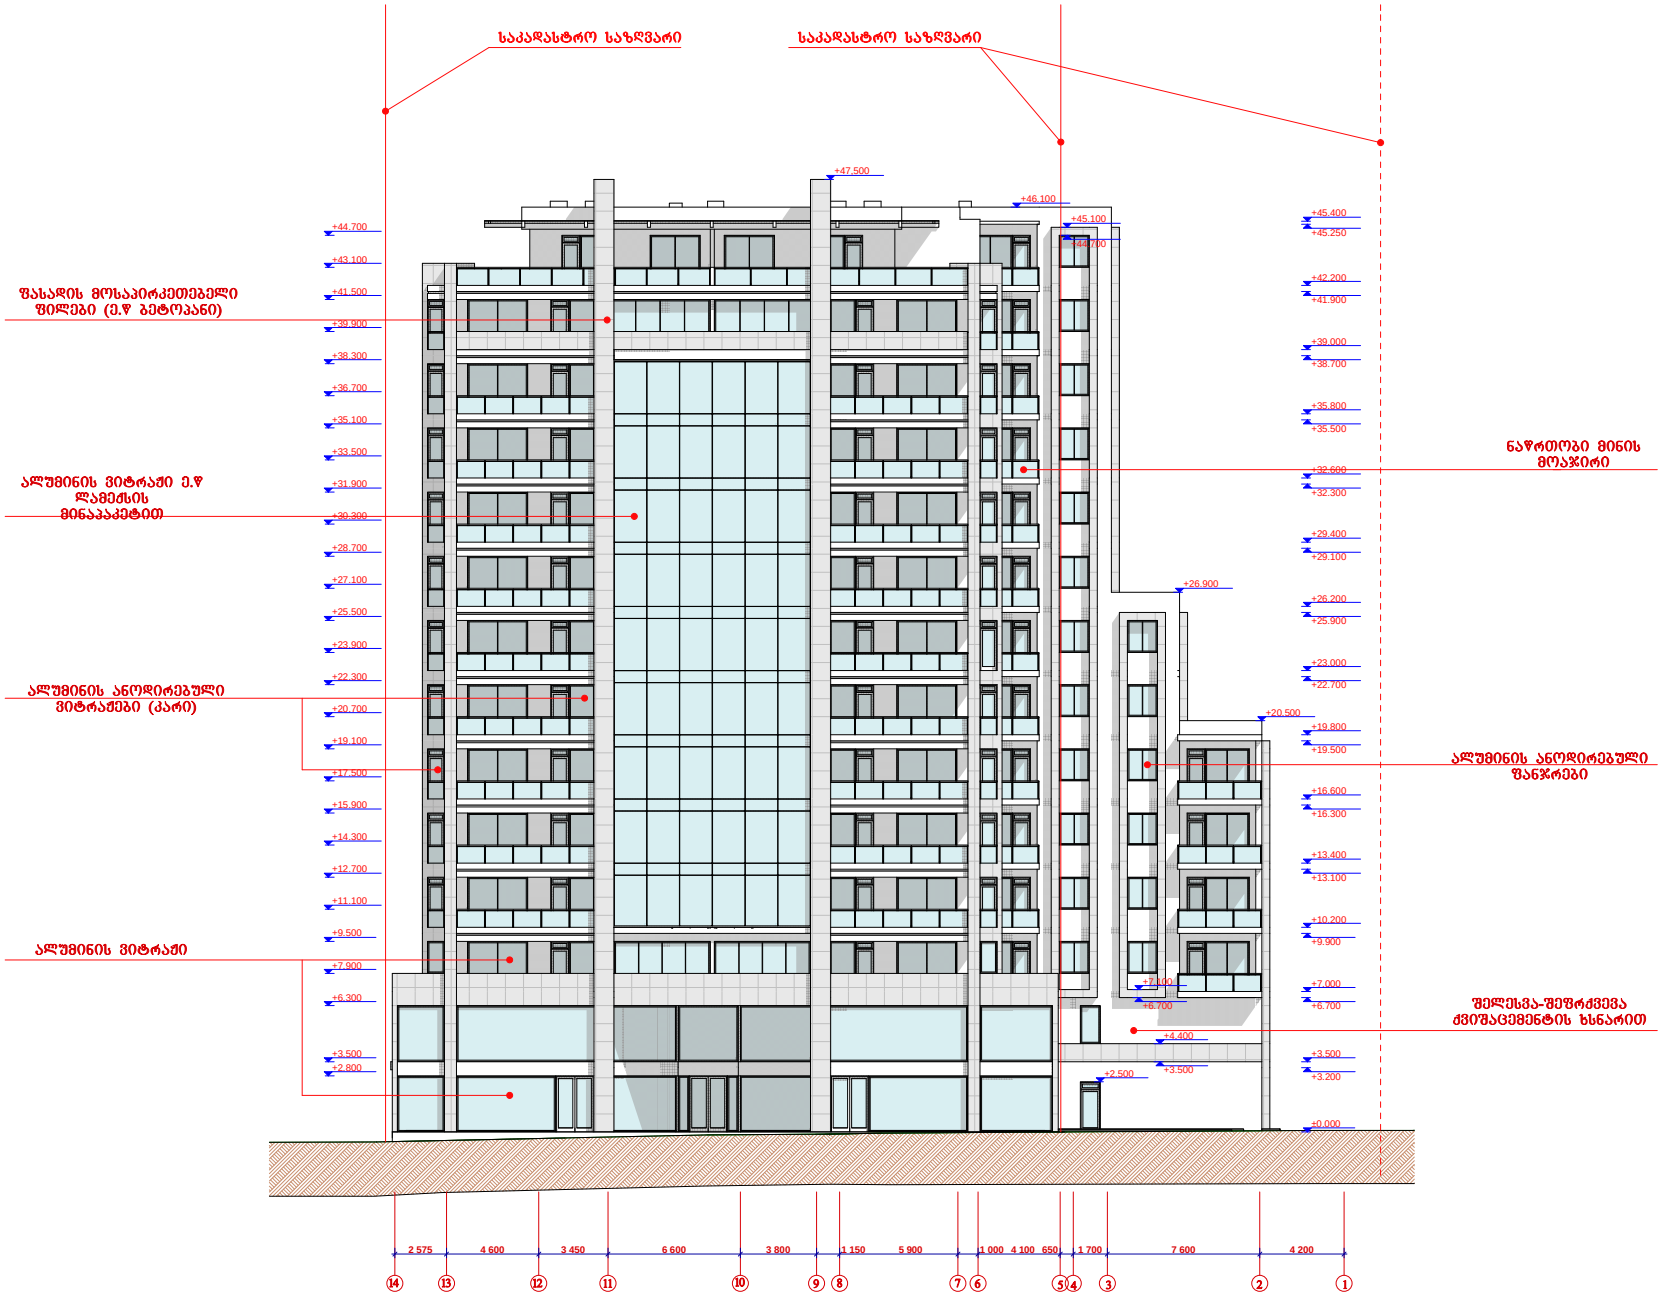

პროექტის აღნიშვნები	
	საცხოვრებელი ფართი
	საოფისე ფართი
	ავტოსადგომის ფართი
	დამხმარე ფართი
	კომერციული ფართი
	სამზაარეულო
	საზაფხულო ფართი
	წყალსაწრეტი მილი
	საკონტროლო ჭა
0.000	არქიტექტურული ნიშული
	რკინაბეტონის კონსტრუქცია
	ბლოკის კედელი


დამკვეთი	შპს "ეფორი"
შენობა-ნაგებობა	
მრავალფუნქციური შენობის (სამაჭრო-საოფისე და საცხოვრებელი) არქიტექტურული პროექტი	
საპროექტო ობიექტის მისამართი	
ქ.თბილისი, ქეთევან წამებულის გამზირი №57ა	

სტადია.	შენობა.	თარიღი.	მასშტაბი.
მ.პ		04.04.2014	1:200

შპს "არქ-დიზაინ პროექტი"
ქ. თბილისი, უზნაძის ქ. №12
ტელ: 5 77 47 42 93
ტელ: 2 95 16 00
www.ad-project.ge
E-mail: info-ad-project.ge

დირექტორი	მ. რემაზიშვილი	
არ. ავტორი	მეჯიდ ძაბაკი	
თანაავტორი	მ. რემაზიშვილი	
შესრულა	შ. მაღრაძე	
	რ. მხითარიანი	
კონსტრუქტორი	შეიკშუს ჩალილი	

ფასადი 6-ე
მ 1:200

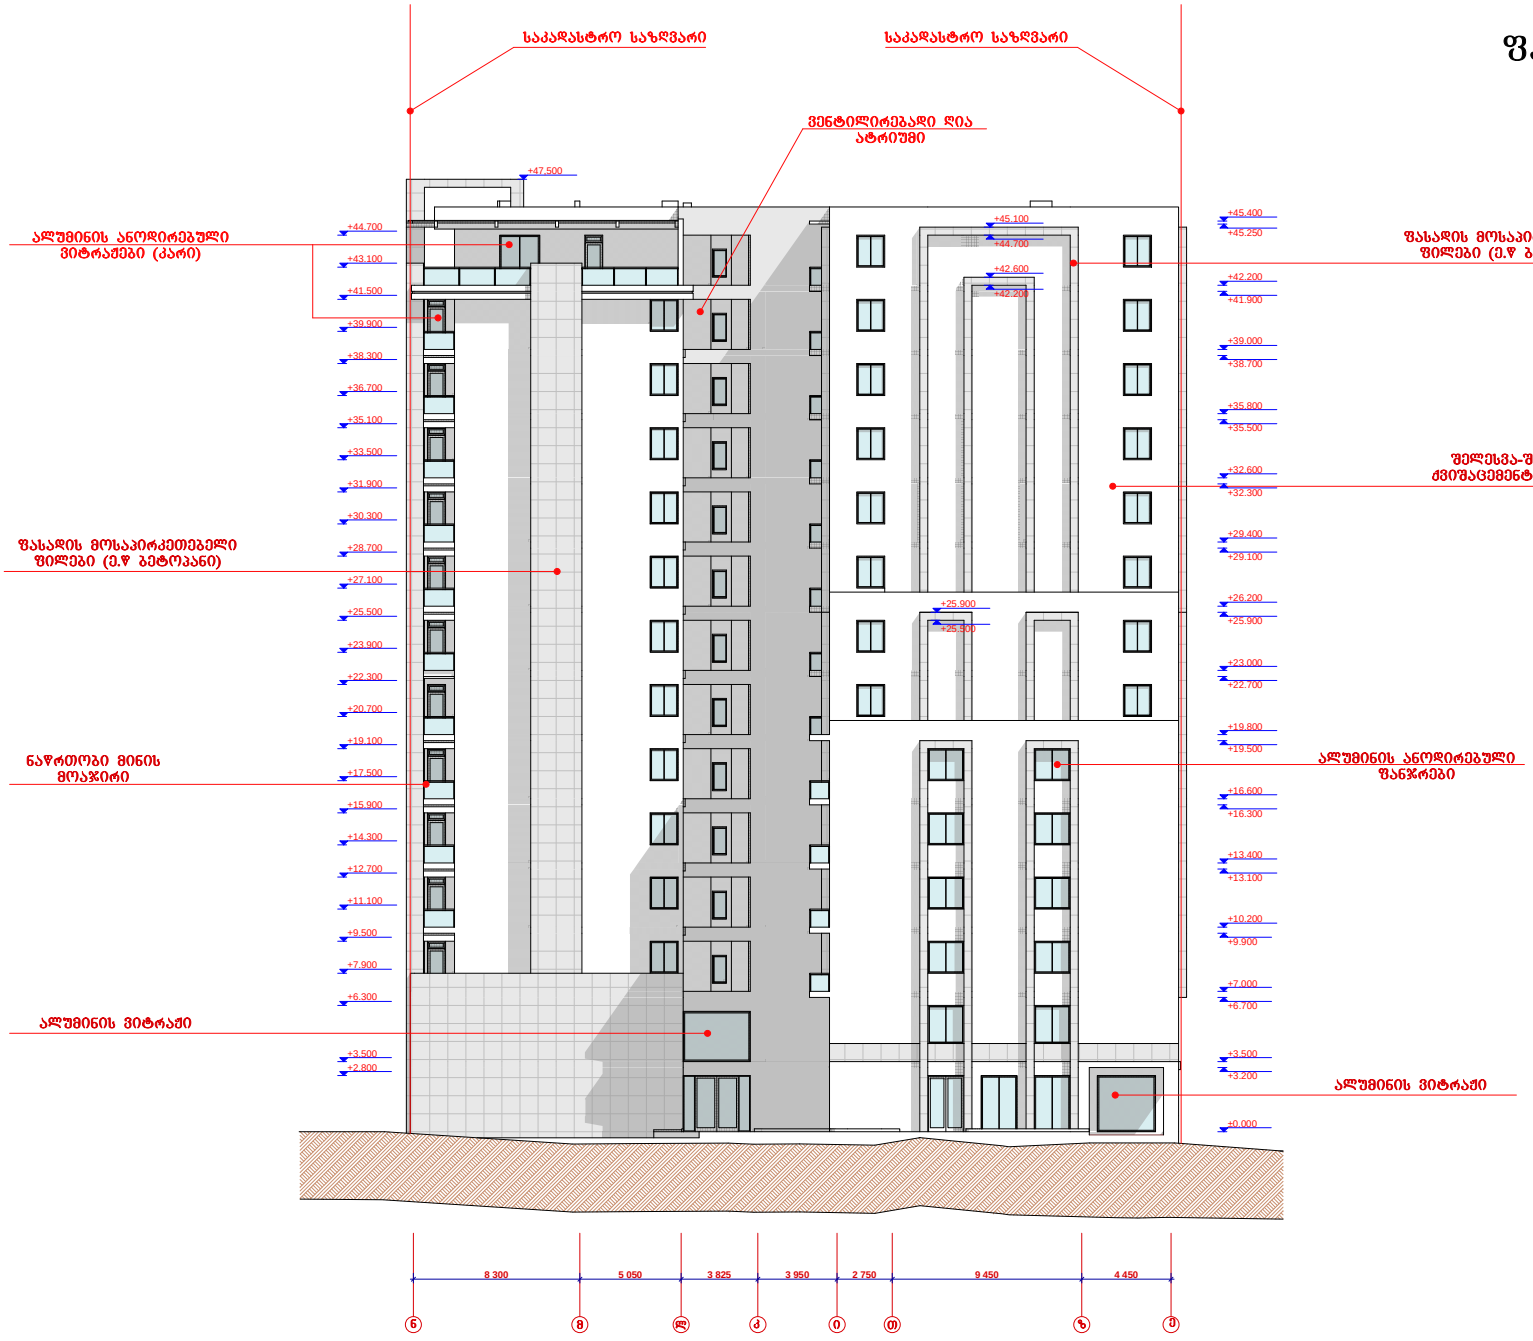

	საცხოვრებელი ფართი
	საოფისე ფართი
	ავტოსადგომის ფართი
	დამხმარე ფართი
	კომერციული ფართი
	სამზარეულო
	სახანძრო ფართი
	წყალსაწრეტი მილი
	სავენტილაციო შახტა
0.000	არქიტექტურული ნიშნული
	რკინაბეტონის კონსტრუქცია
	ბლოკის კედელი

პირობითი აღნიშვნები

დამკვეთი	შპს "ეფორი"

შენობა-ნაგებობა

მრავალფუნქციური შენობის (სავაჭრო-საოფისე და საცხოვრებელი) არქიტექტურული პროექტი

საპროექტო ობიექტის მისამართი


ქ.თბილისი, ქეთევან წამებულის გამზირი №57ა

სტადია.	შურც.	თარიღი.	მასშტაბი.
მ.პ		04.04.2014	1:200

შპს "არქ-დიზაინ პროექტი"
ქ. თბილისი, უზნაძის ქ. №12
ტელ: 5 77 47 42 93
ტელ: 2 95 16 00
www.ad-project.ge
E-mail: info-ad-project.ge

დირექტორი	მ. რემაზიშვილი	
არ. ავტორი	მეჰმედ ძაძაკი	
თანაავტორი	მ. რემაზიშვილი	
შემასრულა	შ. მაღრაძე	
	რ. მხითარიანი	
კონსტრუქტორი	შემოქმედ ჩადილი	

ფასადი 2-14
მ 1:200

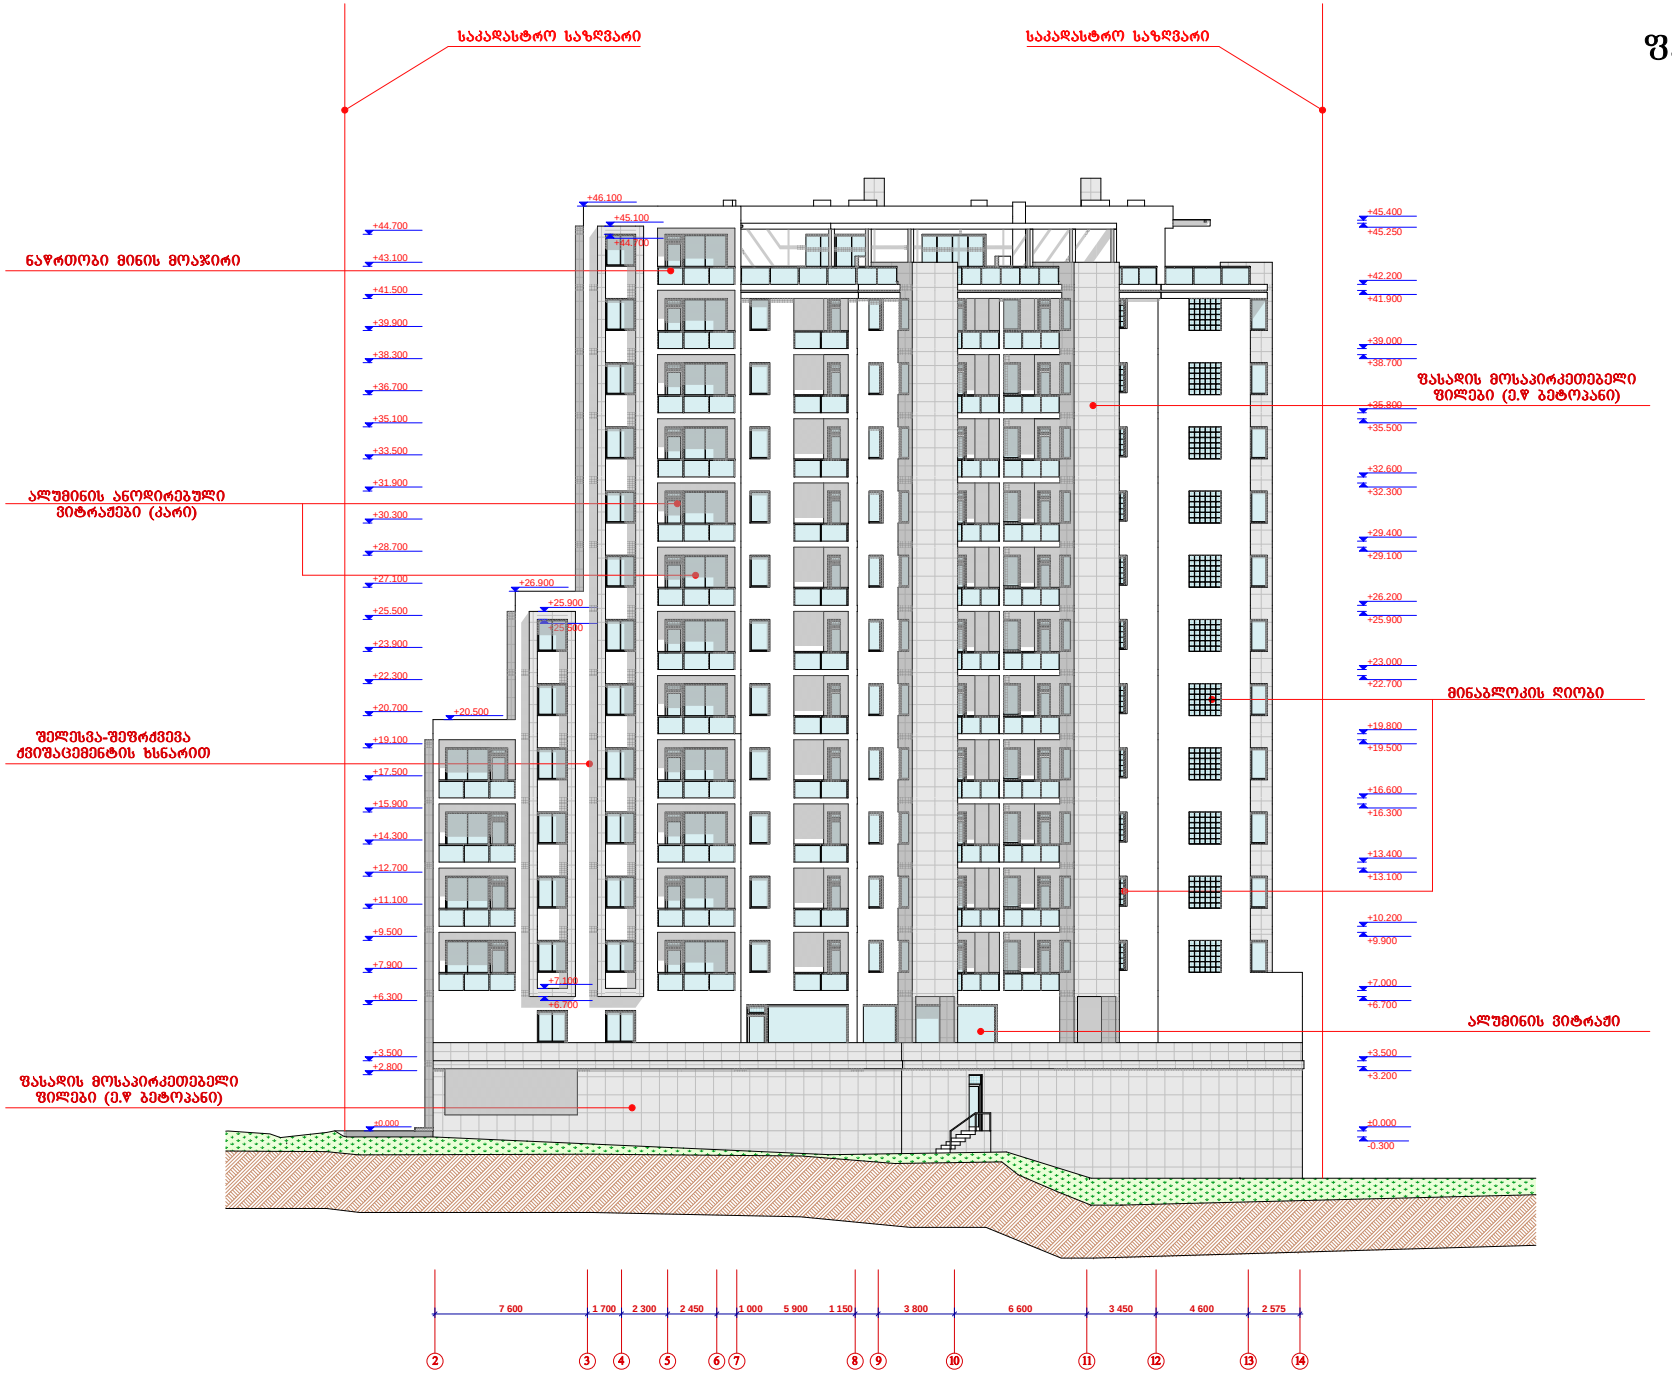

ჰორიზონტალური ელემენტები
საცხოვრებელი ფართი
საოფისე ფართი
ავტოსადგომის ფართი
დამხმარე ფართი
კომერციული ფართი
სამზარეულო
სახანძრო ფართი
წყალსაწრეტი მილი
სავენტილაციო შახტა
0.000 არქიტექტურული ნიშნული
რკინაბეტონის კონსტრუქცია
ბლოკის კედელი


დამკვეთი	შპს "ეშორი"
შენობა-ნაგებობის დასახელება	
მრავალფუნქციური შენობის (სავაჭრო-საოფისე და საცხოვრებელი) არქიტექტურული პროექტი	
საპროექტო ობიექტის მისამართი	
ქ.თბილისი, ქეთევან წამებულის გამზირი №57ა	

სტადია.	შენრც.	თარიღი.	მასშტაბი.
მ.პ		04.04.2014	1:200

შპს "არქ-დიზაინ პროექტი"
ქ. თბილისი, უზნაძის ქ. №12
ტელ: 5 77 47 42 93
ტელ: 2 95 16 00
www.ad-project.ge
E-mail: info-ad-project.ge

დირექტორი	მ. რევაზიშვილი	
არ. ავტორი	მეჰმედ ძავაკი	
თანაავტორი	მ. რევაზიშვილი	
შესრულა	შ. მაღრაკე	
	რ. მხითარიანი	
კონსტრუქტორი	შეიკშუს ჩადილი	

ფასადი ე-6
მ 1:200

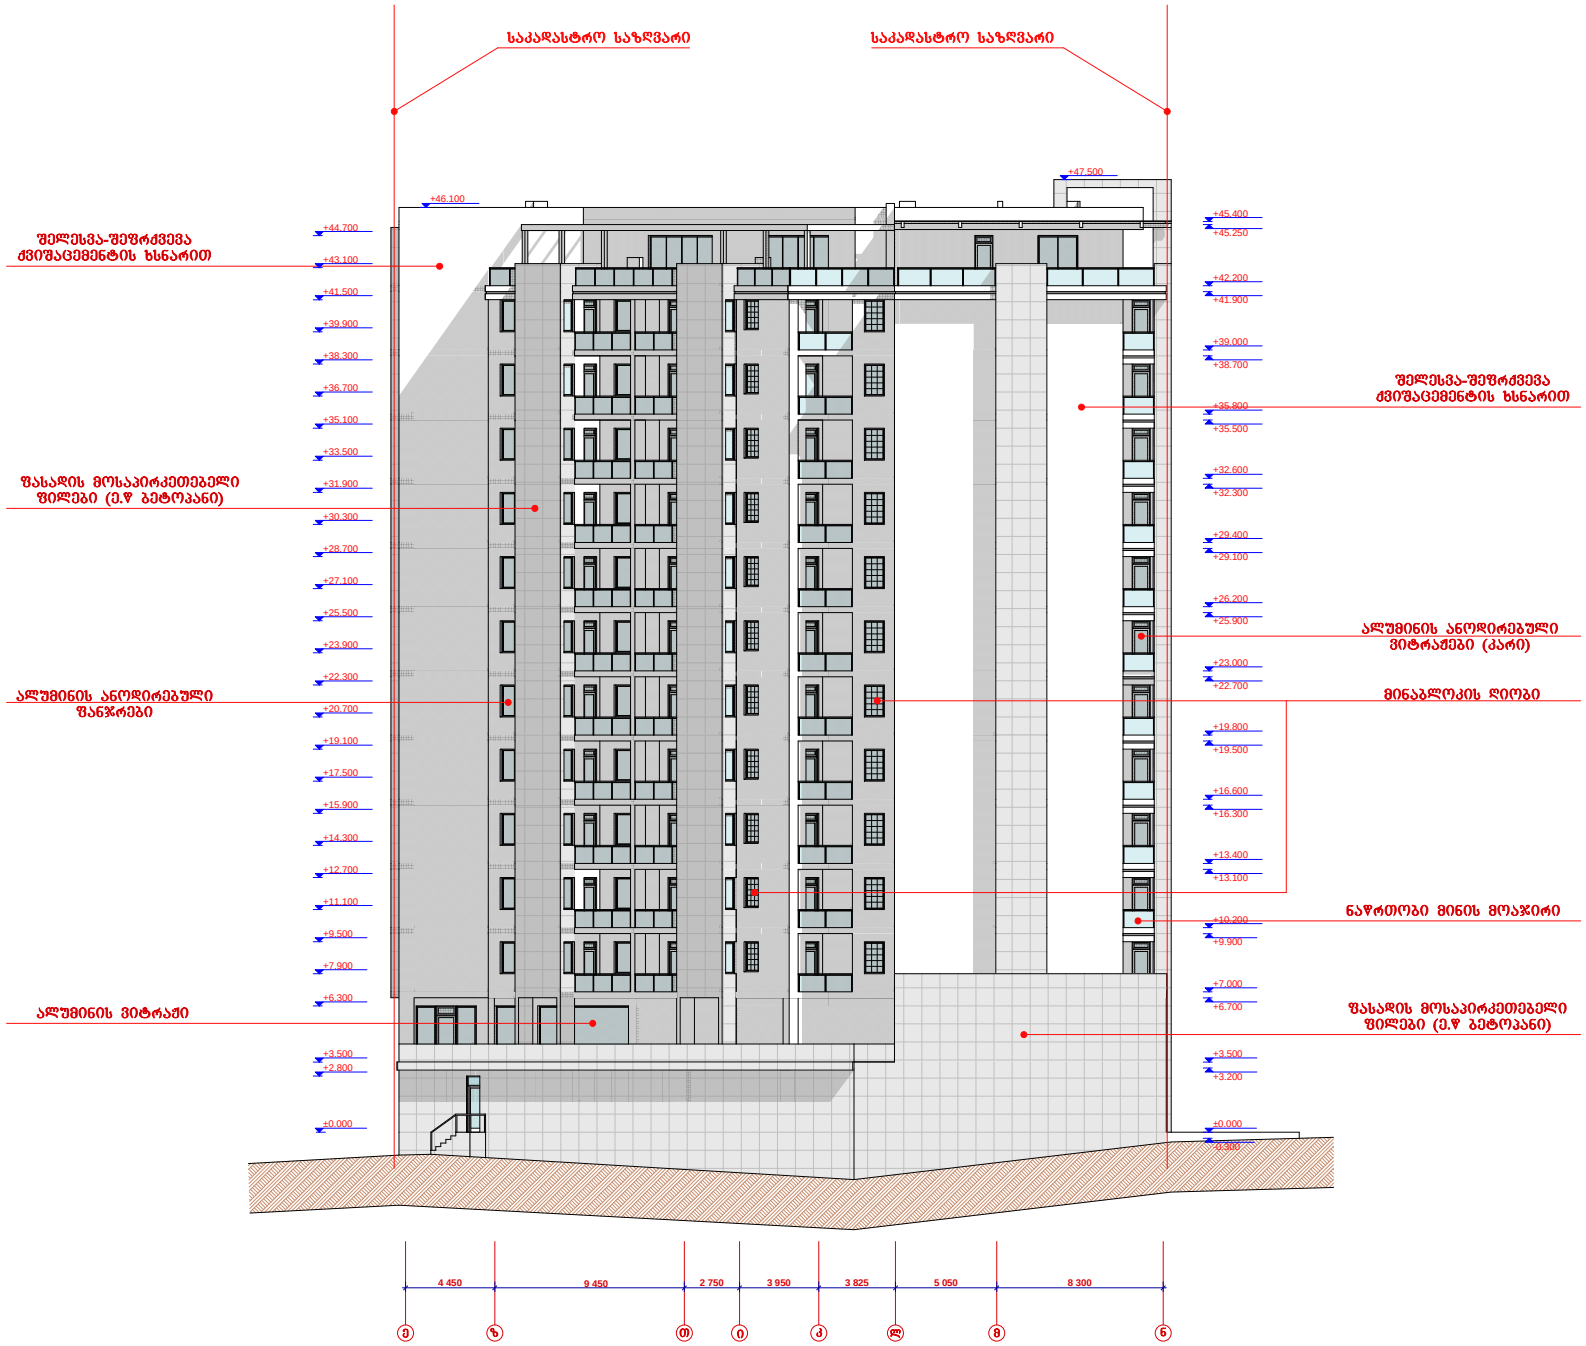

პროექტის აღნიშვნები
საცხოვრებელი ფართი
საოფისე ფართი
ავტოსადგომის ფართი
დამხმარე ფართი
კომერციული ფართი
სამზარეულო
საზაფხულო ფართი
წყალსაწრეტი მილი
სავენტილაციო შახტა
0.000 არქიტექტურული ნიშნული
რკინაბეტონის კონსტრუქცია
ბლოკის კედელი

დამკვეთი	შპს "ეფორი"
შენიშვნა	
მრავალფუნქციური შენობის (სავაჭრო-საოფისე და საცხოვრებელი) არქიტექტურული პროექტი	
საპროექტო ობიექტის მისამართი	
ქ.თბილისი, ქეთევან წამებულის გამზირი №57ა	

სტადია.	შენრც.	თარიღი.	მასშტაბი.
მ.პ		04.04.2014	1:200

შპს "არქ-დიზაინ პროექტი"
ქ. თბილისი, უზნაძის ქ. №12
ტელ: 5 77 47 42 93
ტელ: 2 95 16 00
www.ad-project.ge
E-mail: info-ad-project.ge

დირექტორი	მ. რევაზიშვილი	
პრ. ავტორი	მეჰმედ ძავაკი	
თანაავტორი	მ. რევაზიშვილი	
შესასრულა	შ. მაღრაძე	
	რ. მხითარიანი	
კონსტრუქტორი	შეიპშუს ჩადღილი	