
სიტუაციური გეგმა მ. 1:2000



დირექტორი	ბასიაშვილი		ავტობაზბასამართი სადგური ბულუას ქუჩა N 22	ფურც.	04/15
არქიტექტორი	მასხულია			2	TIFLIS CITY GIG GROUP
არქიტექტორი	გიგაური				
			სიტუაციური გეგმა მ. 1:2000	შპს "ტიფლის სითი ჯი აი ჯი ჯგუფი"	

გენგეგმა მ. 1:500


±0.00 = 403.5

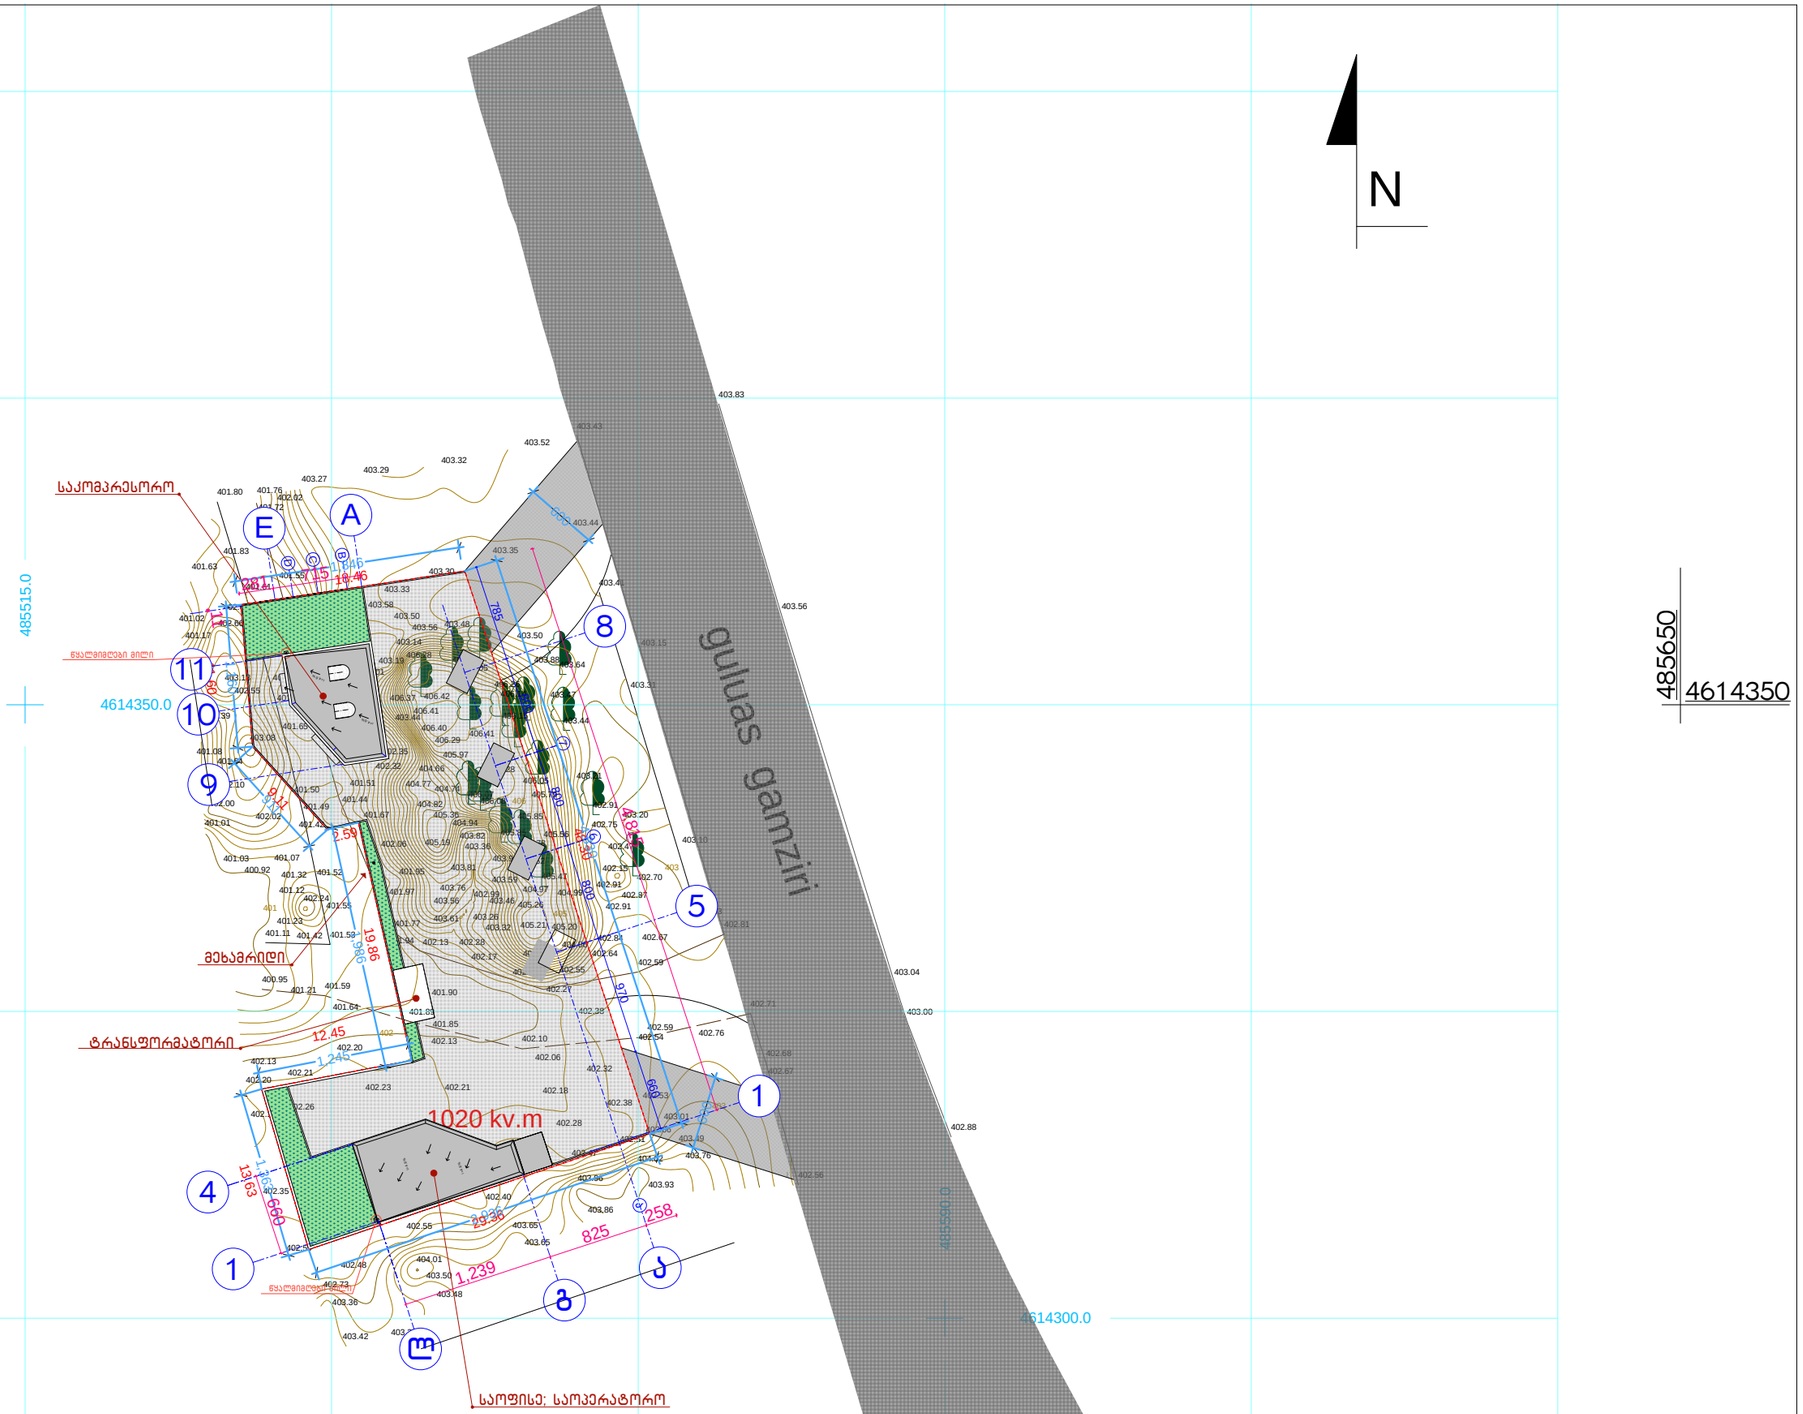

დირექტორი	ბასიაშვილი		ავტობაზებასამართი სადგური გულუას ქუჩა N 22	ფურც.	04/15
არქიტექტორი	მასხულია			3	TIFLIS CITY GIG GROUP
არქიტექტორი	გიგაური				
			გენგეგმა მ. 1:500	შპს "ტიფლის სითი ჯი აი ჯი ჯგუფი"	

გენერალური გეგმა

მ. 1:200

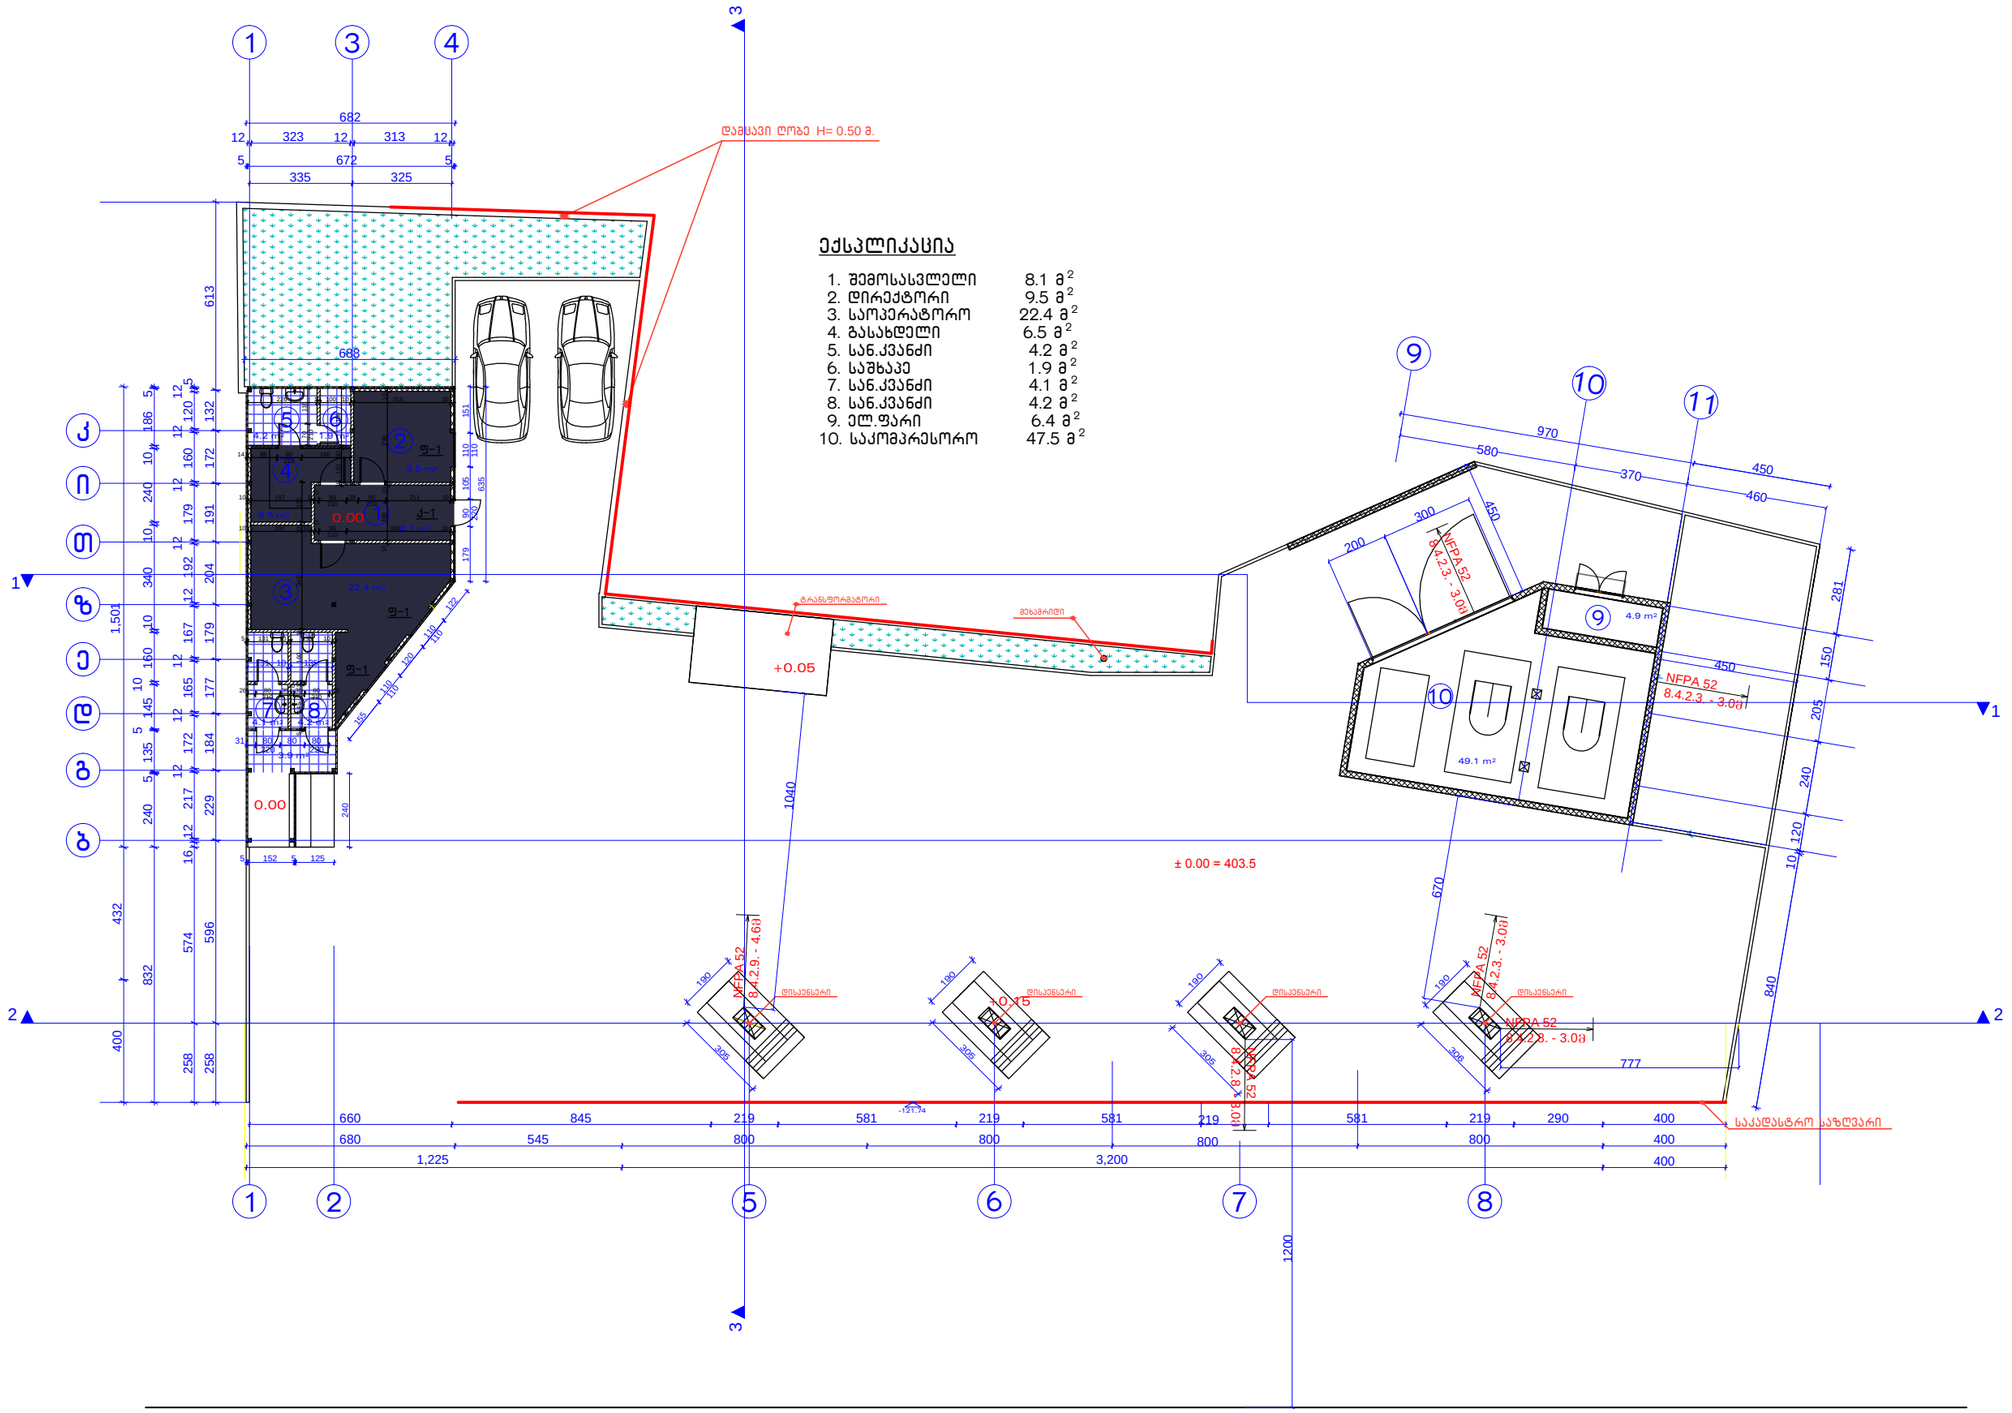

შ.პ.ს. „ვექტორი“		დამკვეთი: საქართველოს საერთაშორისო ენერგეტიკული კორპორაცია დაკვეთა:	
დირექტორი		შ. კურტანიძე	ქ.თბილისი, გულუას ქუჩა №22-ში სააროექტო ავტომაზასამართი კომპრესორული სადგურის გაზომვარაგება
დააპროექტა		ა. გველესიანი	
შეასრულა		დ. ბითაძე	გენერალური გეგმა
შეამოწმა		ა. გველესიანი	
		თარიღი:	მაშტაბი: 1:200 ფურცელი: №2