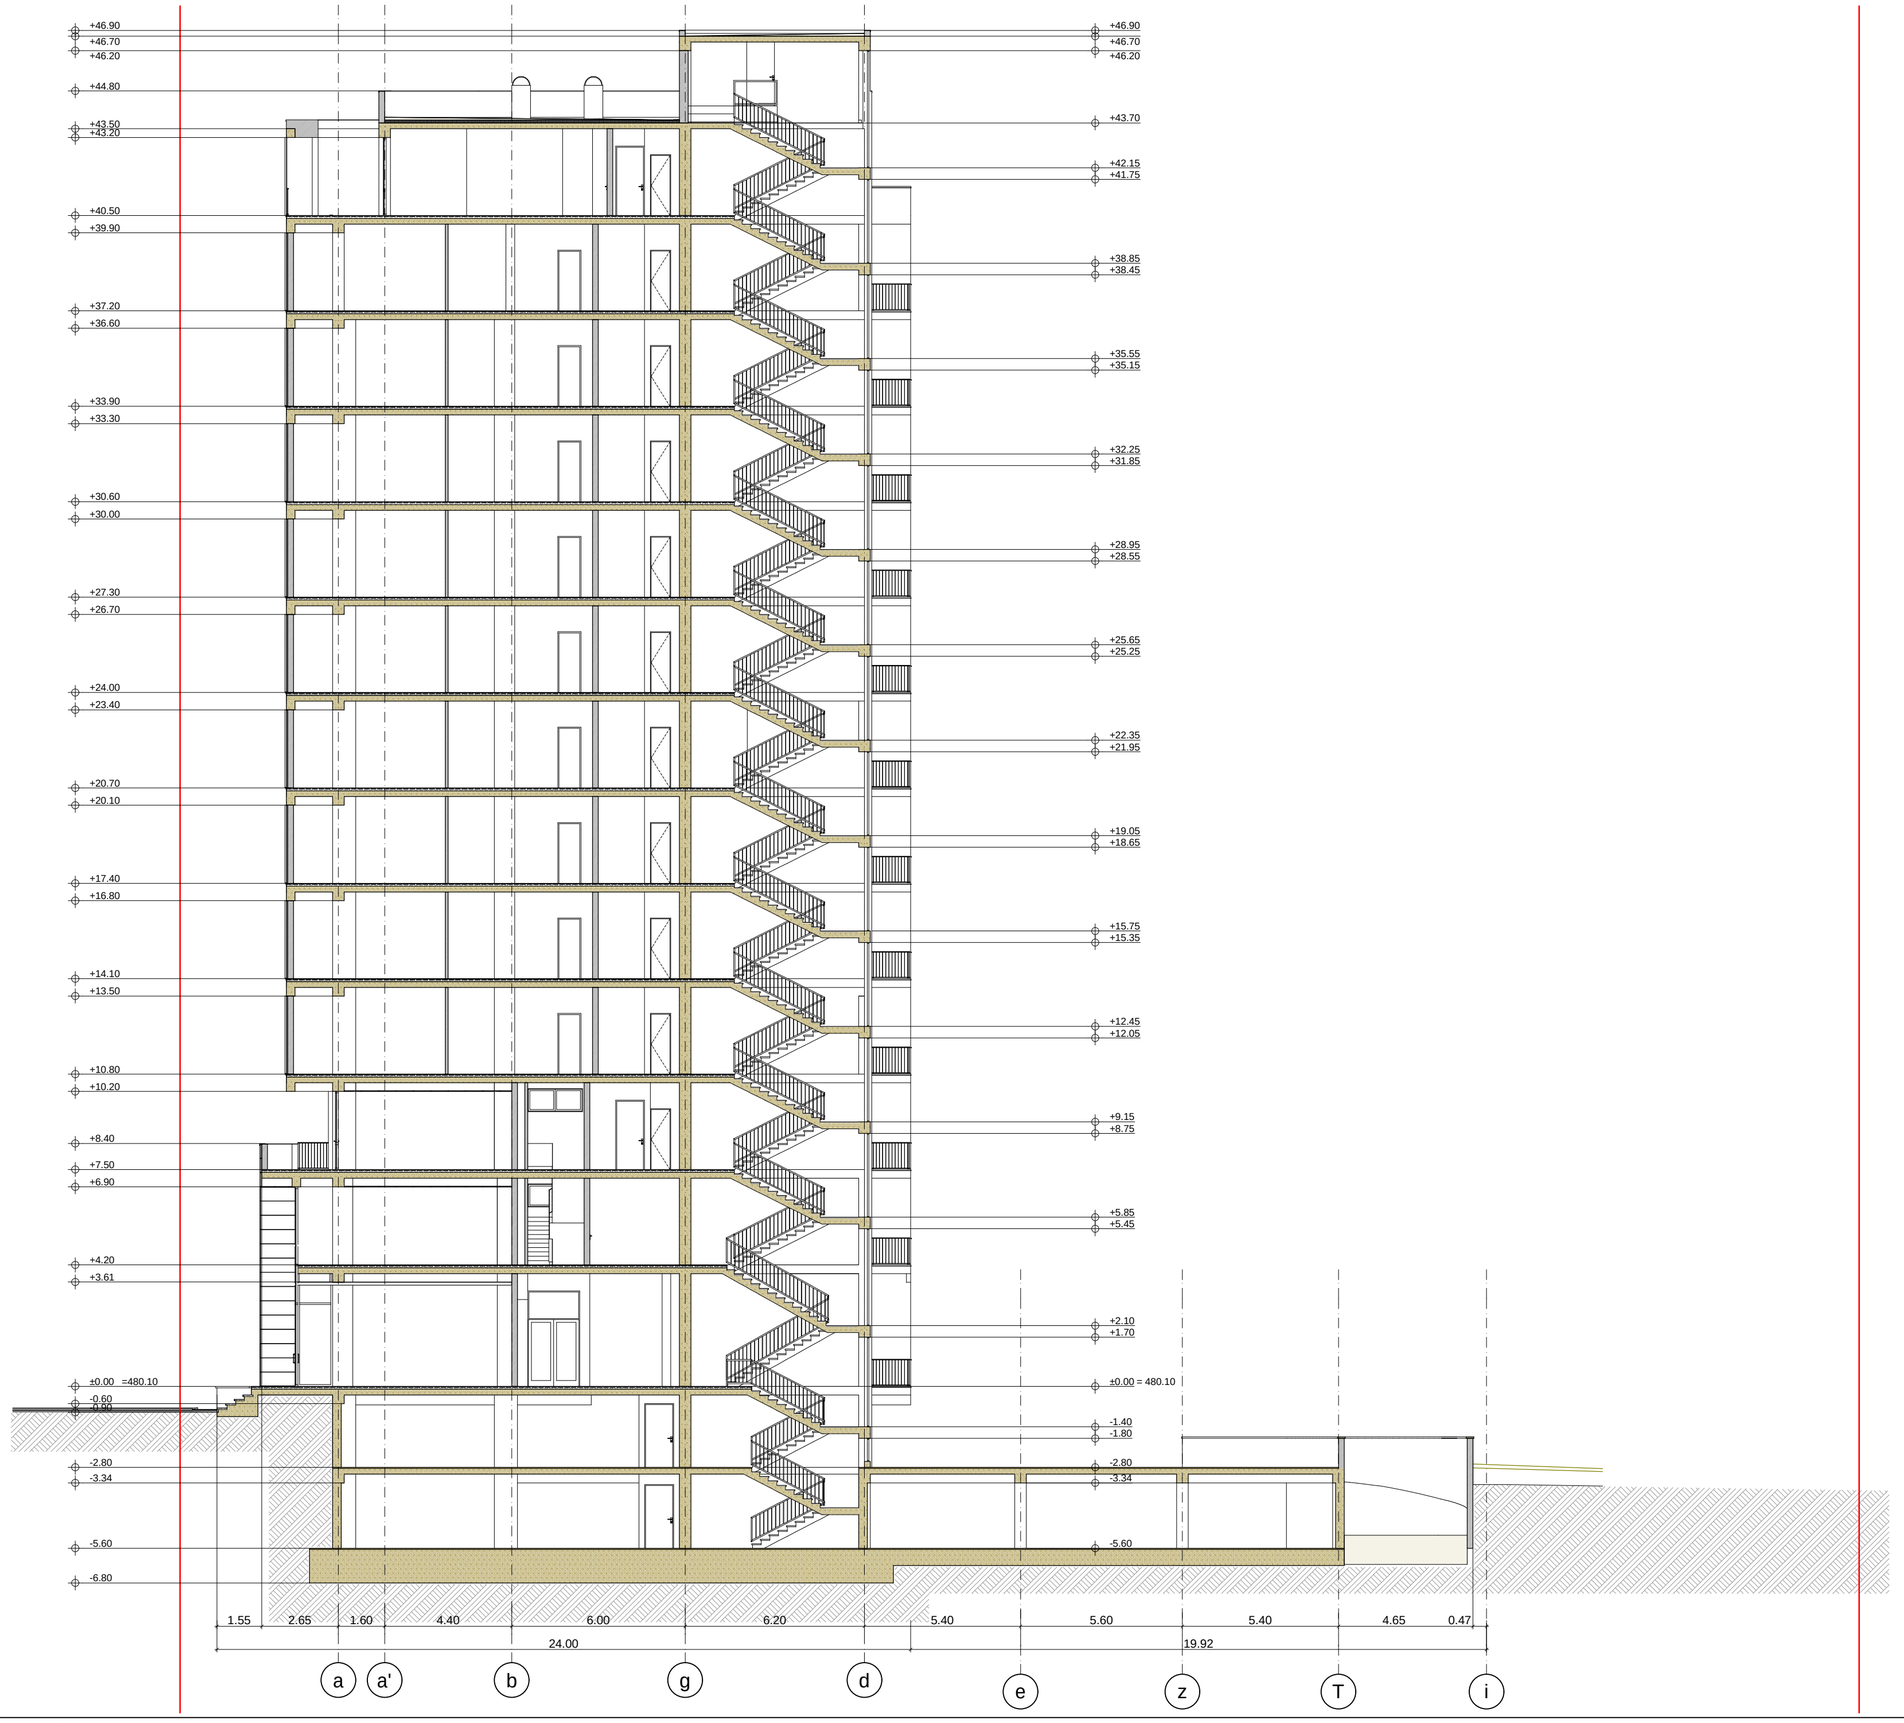


sar Tul is teqnikur-ekonomikuri maCveneblebi

1. naxazze sapr oeqto Senobisnul i Seesabamebabsolutur niSnul s - 480.10
2. naxazze zomebi mocemul iametrebSi
3. naxazisyel acvl il ebamSenebl obisas SeTanxmebul iundaiyos pr oeqtisavtor Tan

pirobiTiniSnebi:

nakveTisazRvari

+0.00 arqiteqturuliniSnuli


0 1 2 3 4 5

proeqtissaxelwodeba:

q. Tbilisi, naZaladevisr/ni, guramiSvilisgamz/#64
mravalfunqciuriSenobisproeqti
arqiteqturuli nawili

UAD STUDIO Urban & Architectural Design
S.p.s."iuei distudia"
mis.:yifSiZisg. #9b
saidentifikaciokodi: 206218109
el-fosta: info@uad.ge

Tanamdeboba	gvari	xelmowera	TariRi
direqtori	n.sixaruliZe		
proeqtis avtorebi	n.sixaruliZe		
	a. jobava		
	v. vardania		
masStabi	1:100	Wrili 1-1	
TariRi			
stadia		furclebi	furclis #
proeqti			a-19

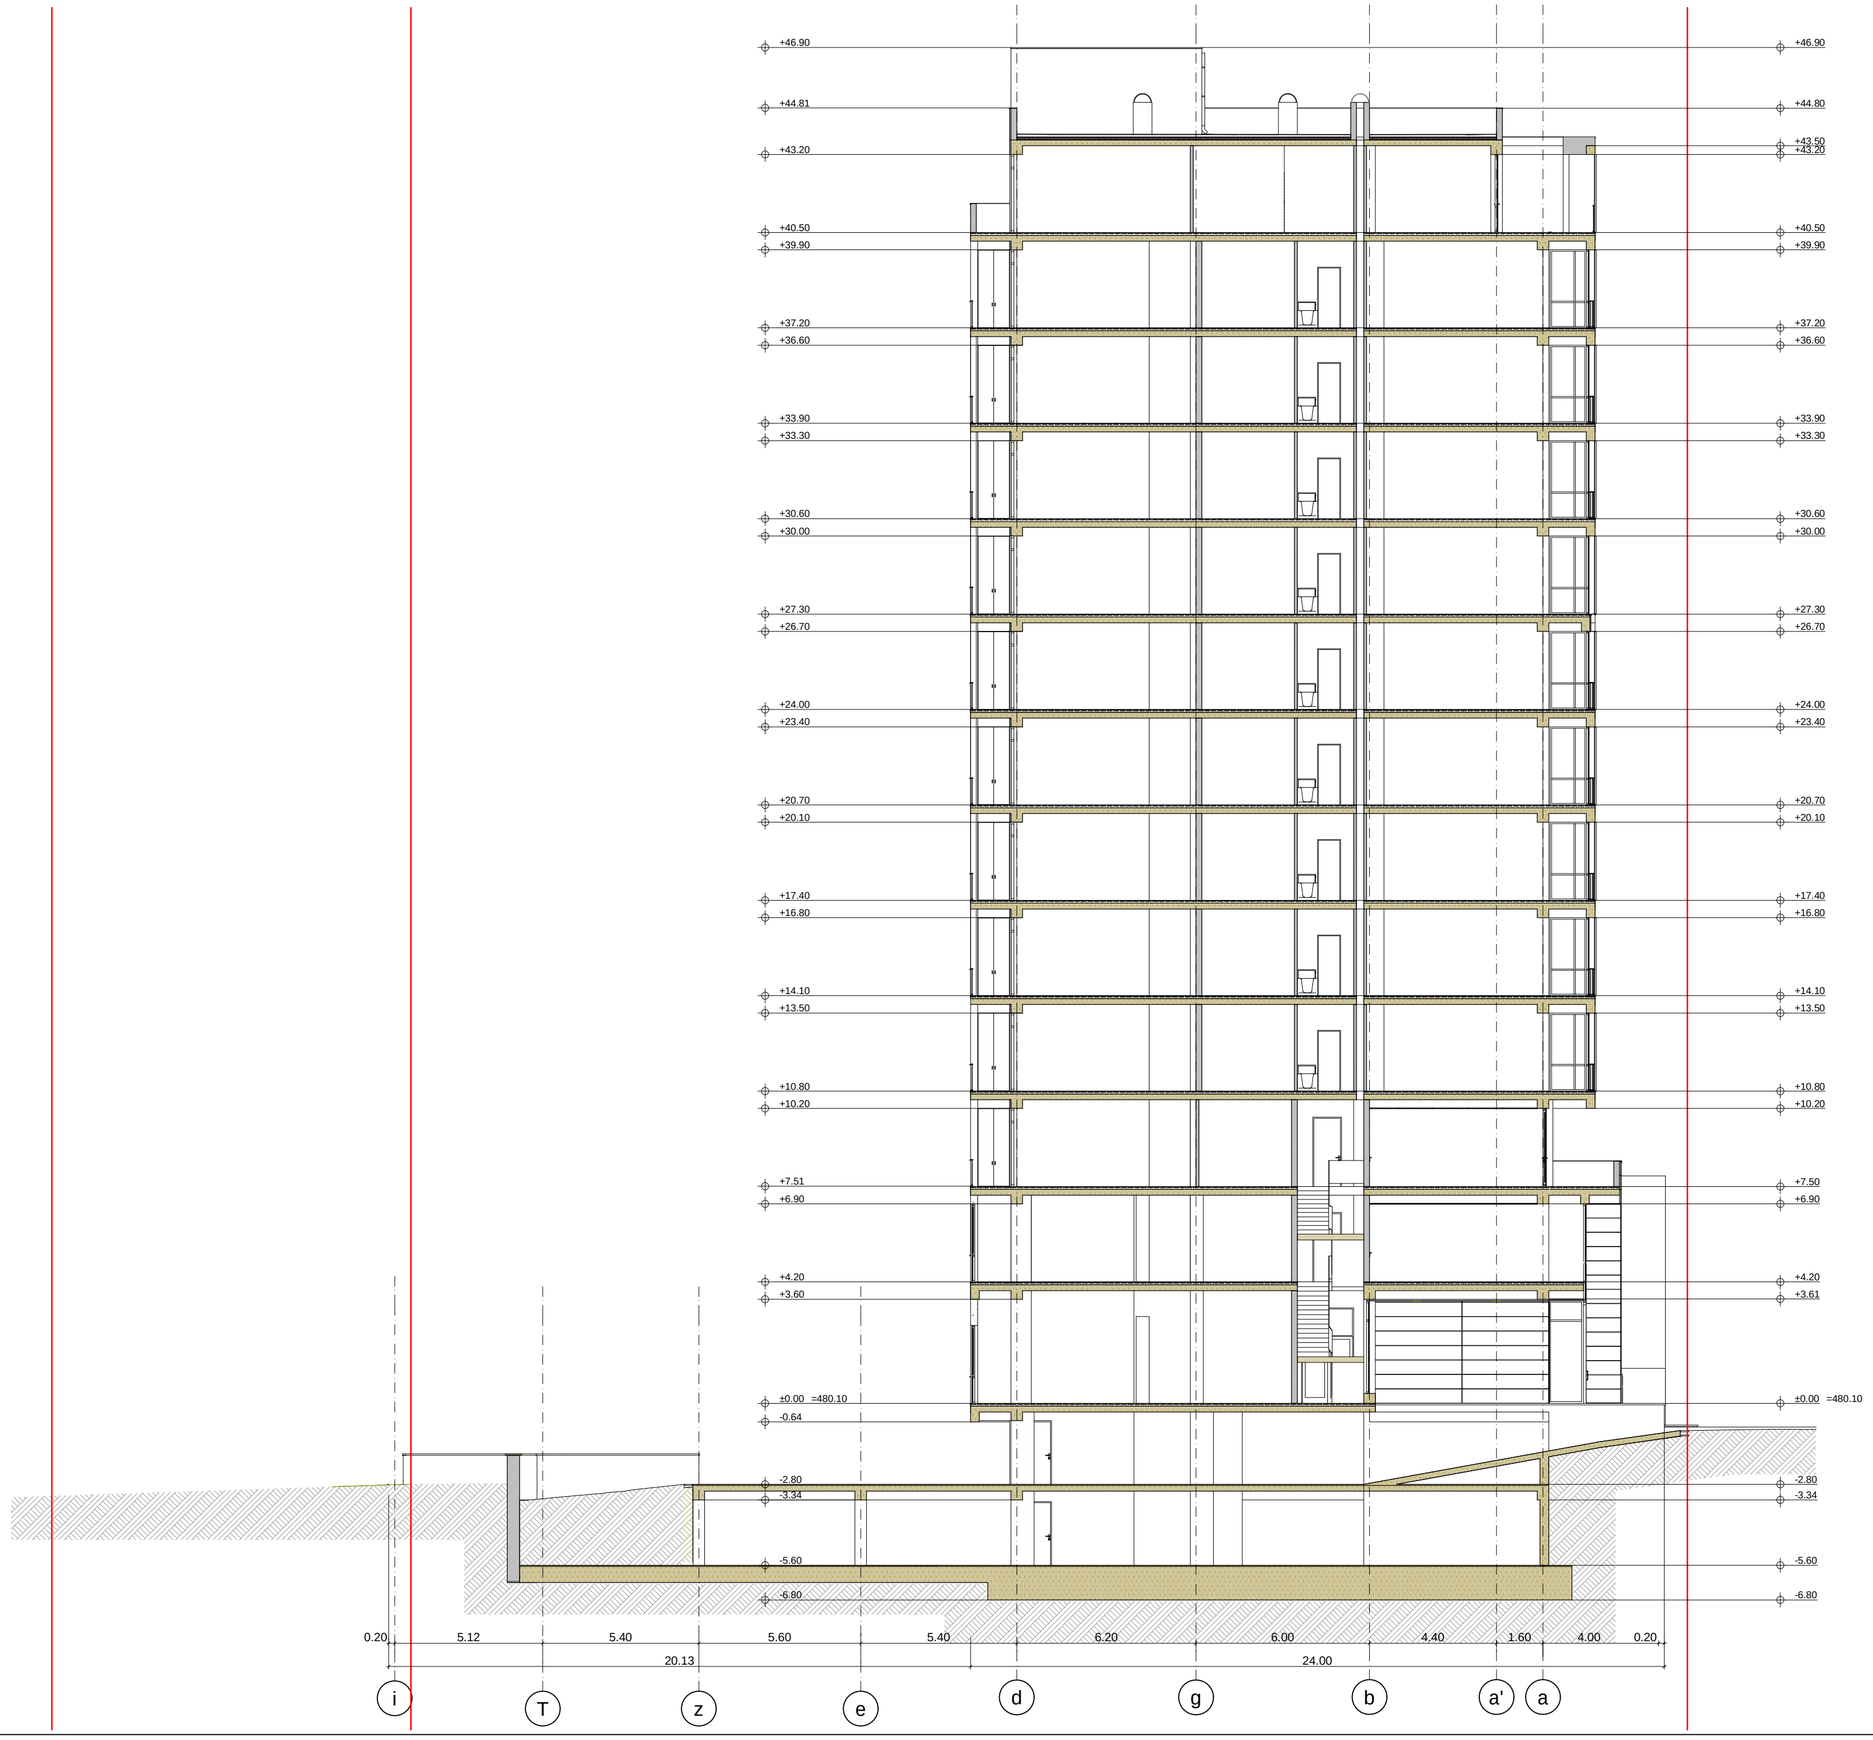

saTuli steqnikur-ekonomikuri maCveneblebi

1. naxaze saproeqto Senobisnuli Seesabamebabsolutur niSnuls - 480.10
2. naxaze zonebi mocemuli ametrebSi
3. naxazisyela cvlilebamSeneblobisas SeTanxmebuli undaiyos proeqtisavtorTan

pirobiTiniSnebi:

nakveTisazRvari

+0.00 — arqiteqturuliniSnuli


0 1 2 3 4 5

proeqtissaxelwodeba:

q. Tbilisi, naZaladevisr/ni, guramiSvilisgamz/#64
mravalfunqciuriSenobisproeqti
arqiteqturuli nawili

UAD STUDIO
Urban & Architectural Design
S.p.s."iuei distudia"
mis.:yifSiZisg. #9b
saidentifikacio kodi: 206218109
el-fosta: info@uad.ge

Tanamdeboba	gvari	xelmowera	TariRi
direqtori	n.sixaruliZe		
proeqtis avtorebi	n.sixaruliZe		
	a. jobava		
	v. vardania		
masStabi	1:100	Wrili 2-2	
TariRi			
stadia		furclebi	furclis #
proeqti			a-20

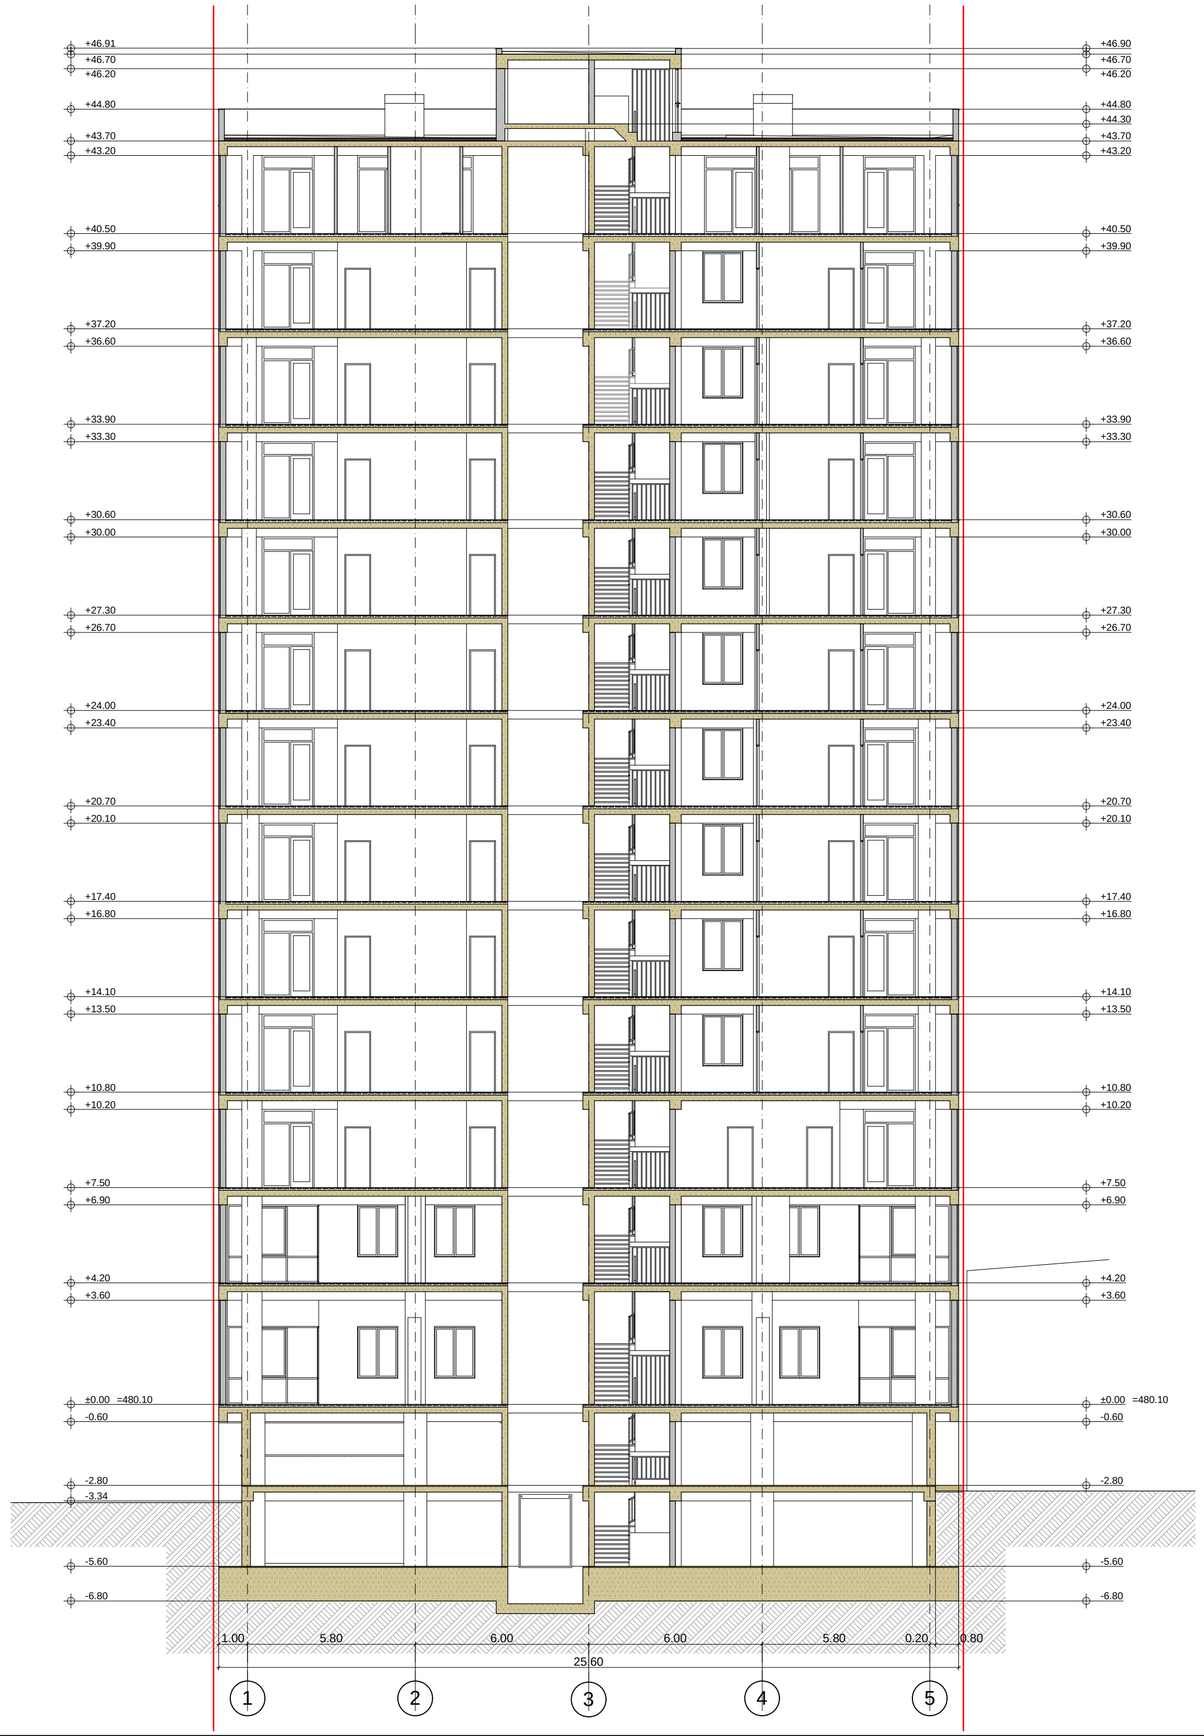

saTuli teqnikur-ekonomikuri maCvenebli ebi

1. naxazze saproeqto Senobisnuli Seesabamebaabsolutur niSnuls - 480.10
2. naxazze zonebi mocemuli ametrebSi
3. naxazisyela cvlilebamSeneblobisas SeTanxmebuli undaiyos proeqtisavtorTan

pirobiTiniSnebi:

nakveTisazRvari

+0.00 arqiteqturuliniSnuli

0 1 2 3 4 5

proeqtissaxelwodeba:

q. Tbilisi, naZaladevisr/ni, guramiSvilisgamz/#64
mravalfunqciuri Senobisproeqti
arqiteqturuli nawili

UAD STUDIO
Urban & Architectural Design

S.p.s."iuei distudia"
mis.:yifSiZisg. #9b
saidentifikacio kodi: 206218109
el-fosta: info@uad.ge

Tanamdeboba	gvari	xelmowera	TariRi
direqtori	n.sixaruliZe		
proeqtis avtorebi	n.sixaruliZe		
	a. jobava		
	v. vardania		
masStabi	1:100	Wrili 3-3	
TariRi			
stadia		furclebi	furclis #
proeqti			a-21