

sarTulisteqnikur-ekonomikurimaCveneblebi

1. naxazze saproeqto Senobisnuli Seesabamebabsolutur niSnuls - 480.10
2. naxazze zomebimocemuliametrebSi
3. naxazisyvelacvliliebamSeneblobisas SeTanxmebuliundaiyos proeqtisavtorTan

pirobiTiniSnebi:

nakveTisazRvari

+0.00 arqiteqturuliniSnuli

0 1 2 3 4 5

proeqtissaxelwodeba:

q. Tbilisi, naZaladevisr/ni, guramiSvilisgamz/#64
mravalfunqciuriSenobisproeqti
arqiteqturuli nawili

UAD STUDIO Urban & Architectural Design

S.p.s."iuei distudia"
mis.: yifSiZisq. #9b
saidentifikaciokodi: 206218109
el-fosta: info@uad.ge

Tanamdeboba	gvari	xelmowera	TariRi
direqtori	n.sixaruliZe		
proeqtis avtorebi	n.sixaruliZe		
	a. jobava		
	v. vardania		
masStabi	1:100	fasadi 1-5 RerZebSi	
TariRi			
stadia		furclebi	furclis #
proeqti			a-22



sarTulis teqnikur-ekonomikuri maCveneblebi

1. naxazze saproeqto Senobis nuli Seesabameba absolutur niSnuls - 480.10
2. naxazze zomebi mocemuli ametrebSi
3. naxazis yvelacvlileba mSenebl obisas SeTanxmebuli undaiyos proeqtis avtor Tan

pirobiTi niSnebi:

nakveTis sazRvari

+0.00 arqiteqturuli niSnuli

0 1 2 3 4 5

proeqtis saxelwodeba:

q. Tbilisi, naZaladevis r/ni, guramiSvilis gamz/ #64
mravalfunqciuri Senobis proeqti
arqiteqturuli nawili

S.p.s. "iuei di studia"
mis.: yifSiZis q. #9b
saidentifikacio kodi: 206218109
el-fosta: info@uad.ge

Tanamdeboba	gvari	xelmowera	TariRi
direqtori	n.sixaruliZe		
proeqtis avtorebi	n.sixaruliZe		
	a. jobava		
	v. vardania		
masStabi	1:100	fasadi 5-1 RerZebSi	
TariRi			
stadia		furclebi	furclis #
proeqti			a-23

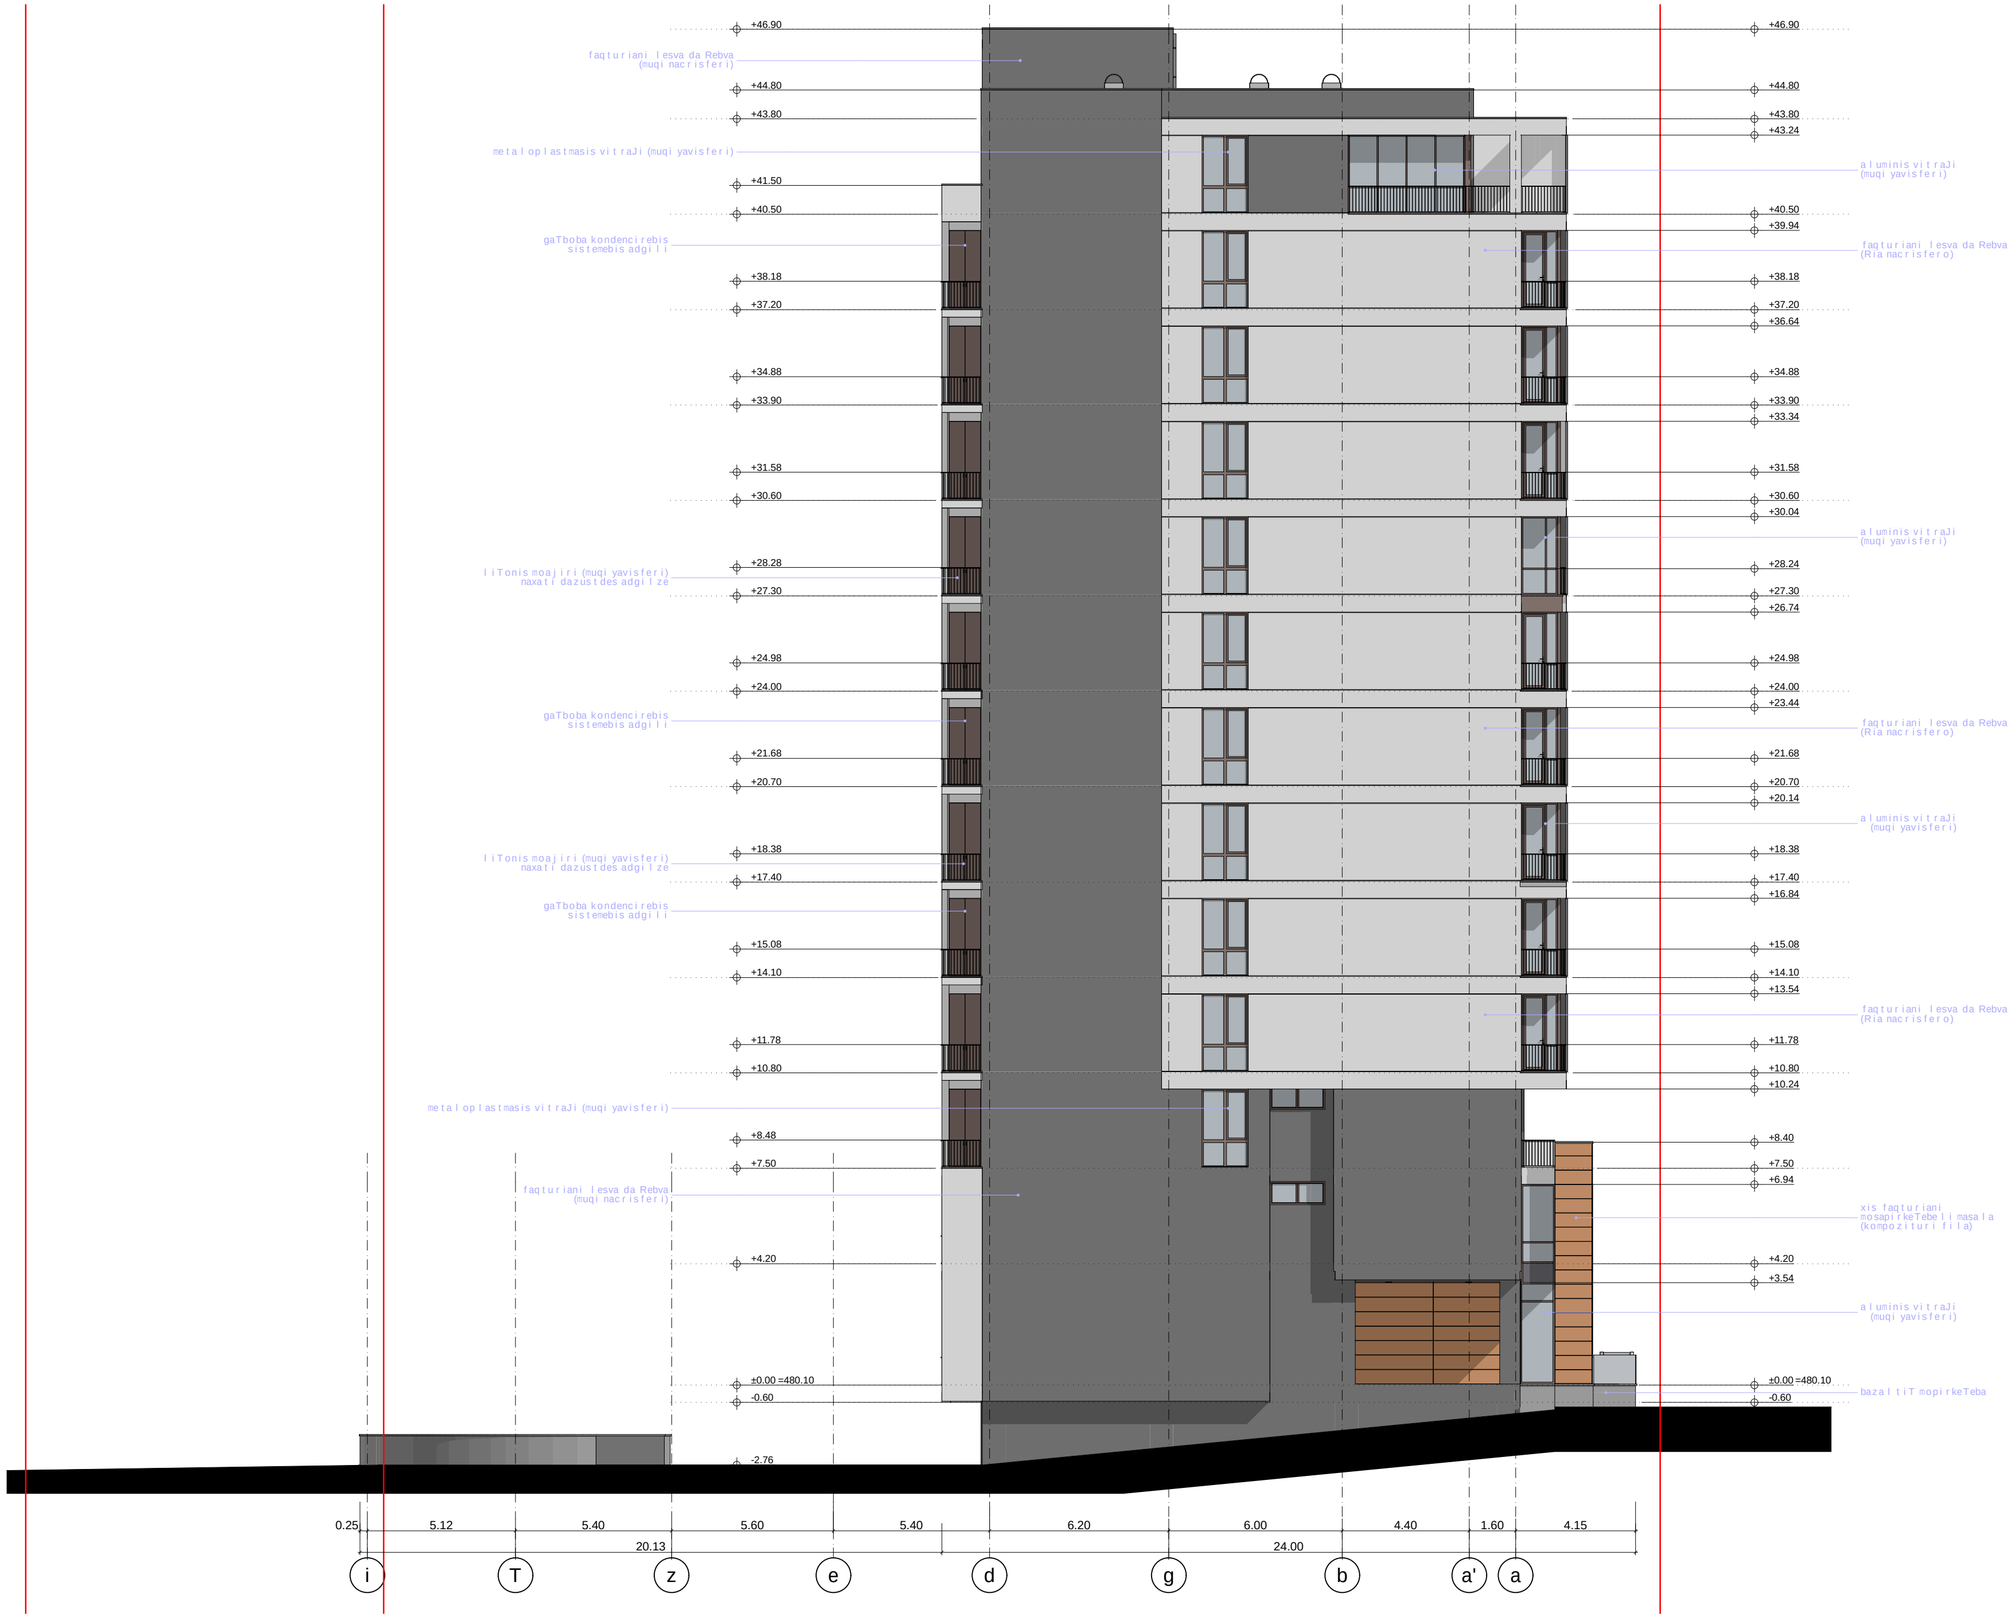

sarTulisteqnikur-ekonomikurimaCvenebლebi

1. naxazze saproeqto Senobisnuli Seesabamebabsolutur niSnuls - 480.10
2. naxazze zomebimocemuliametrebSi
3. naxazisyvelacvliliebamSenebლobisas SeTanxmebuliundaiyos proeqtisavtorTan

pirobiTiniSnebi:

nakveTisazRvari

±0.00 arqiteqturuliniSnuli

0 1 2 3 4 5

proeqtissaxelwodeba:

q. Tbilisi, naZaladevisr/ni, guramiSvilisgamz/#64
mravalfunqciuriSenobisproeqti
arqiteqturuli nawili

Urban & Architectural Design STUDIO
S.p.s. "iuei di studia"
mis.: yifSiZisq. #9b
saidentifikaciokodi: 206218109
el-fosta: info@uad.ge

Tanamdeboba	gvari	xelmowera	TariRi
direqtori	n.sixaruliZe		
proeqtis avtorebi	n.sixaruliZe		
	a. jobava		
	v. vardania		
masStabi	1:100	fasadi i-a RerZebSi	
TariRi			
stadia		furclebi	furclis #
proeqti			a-24

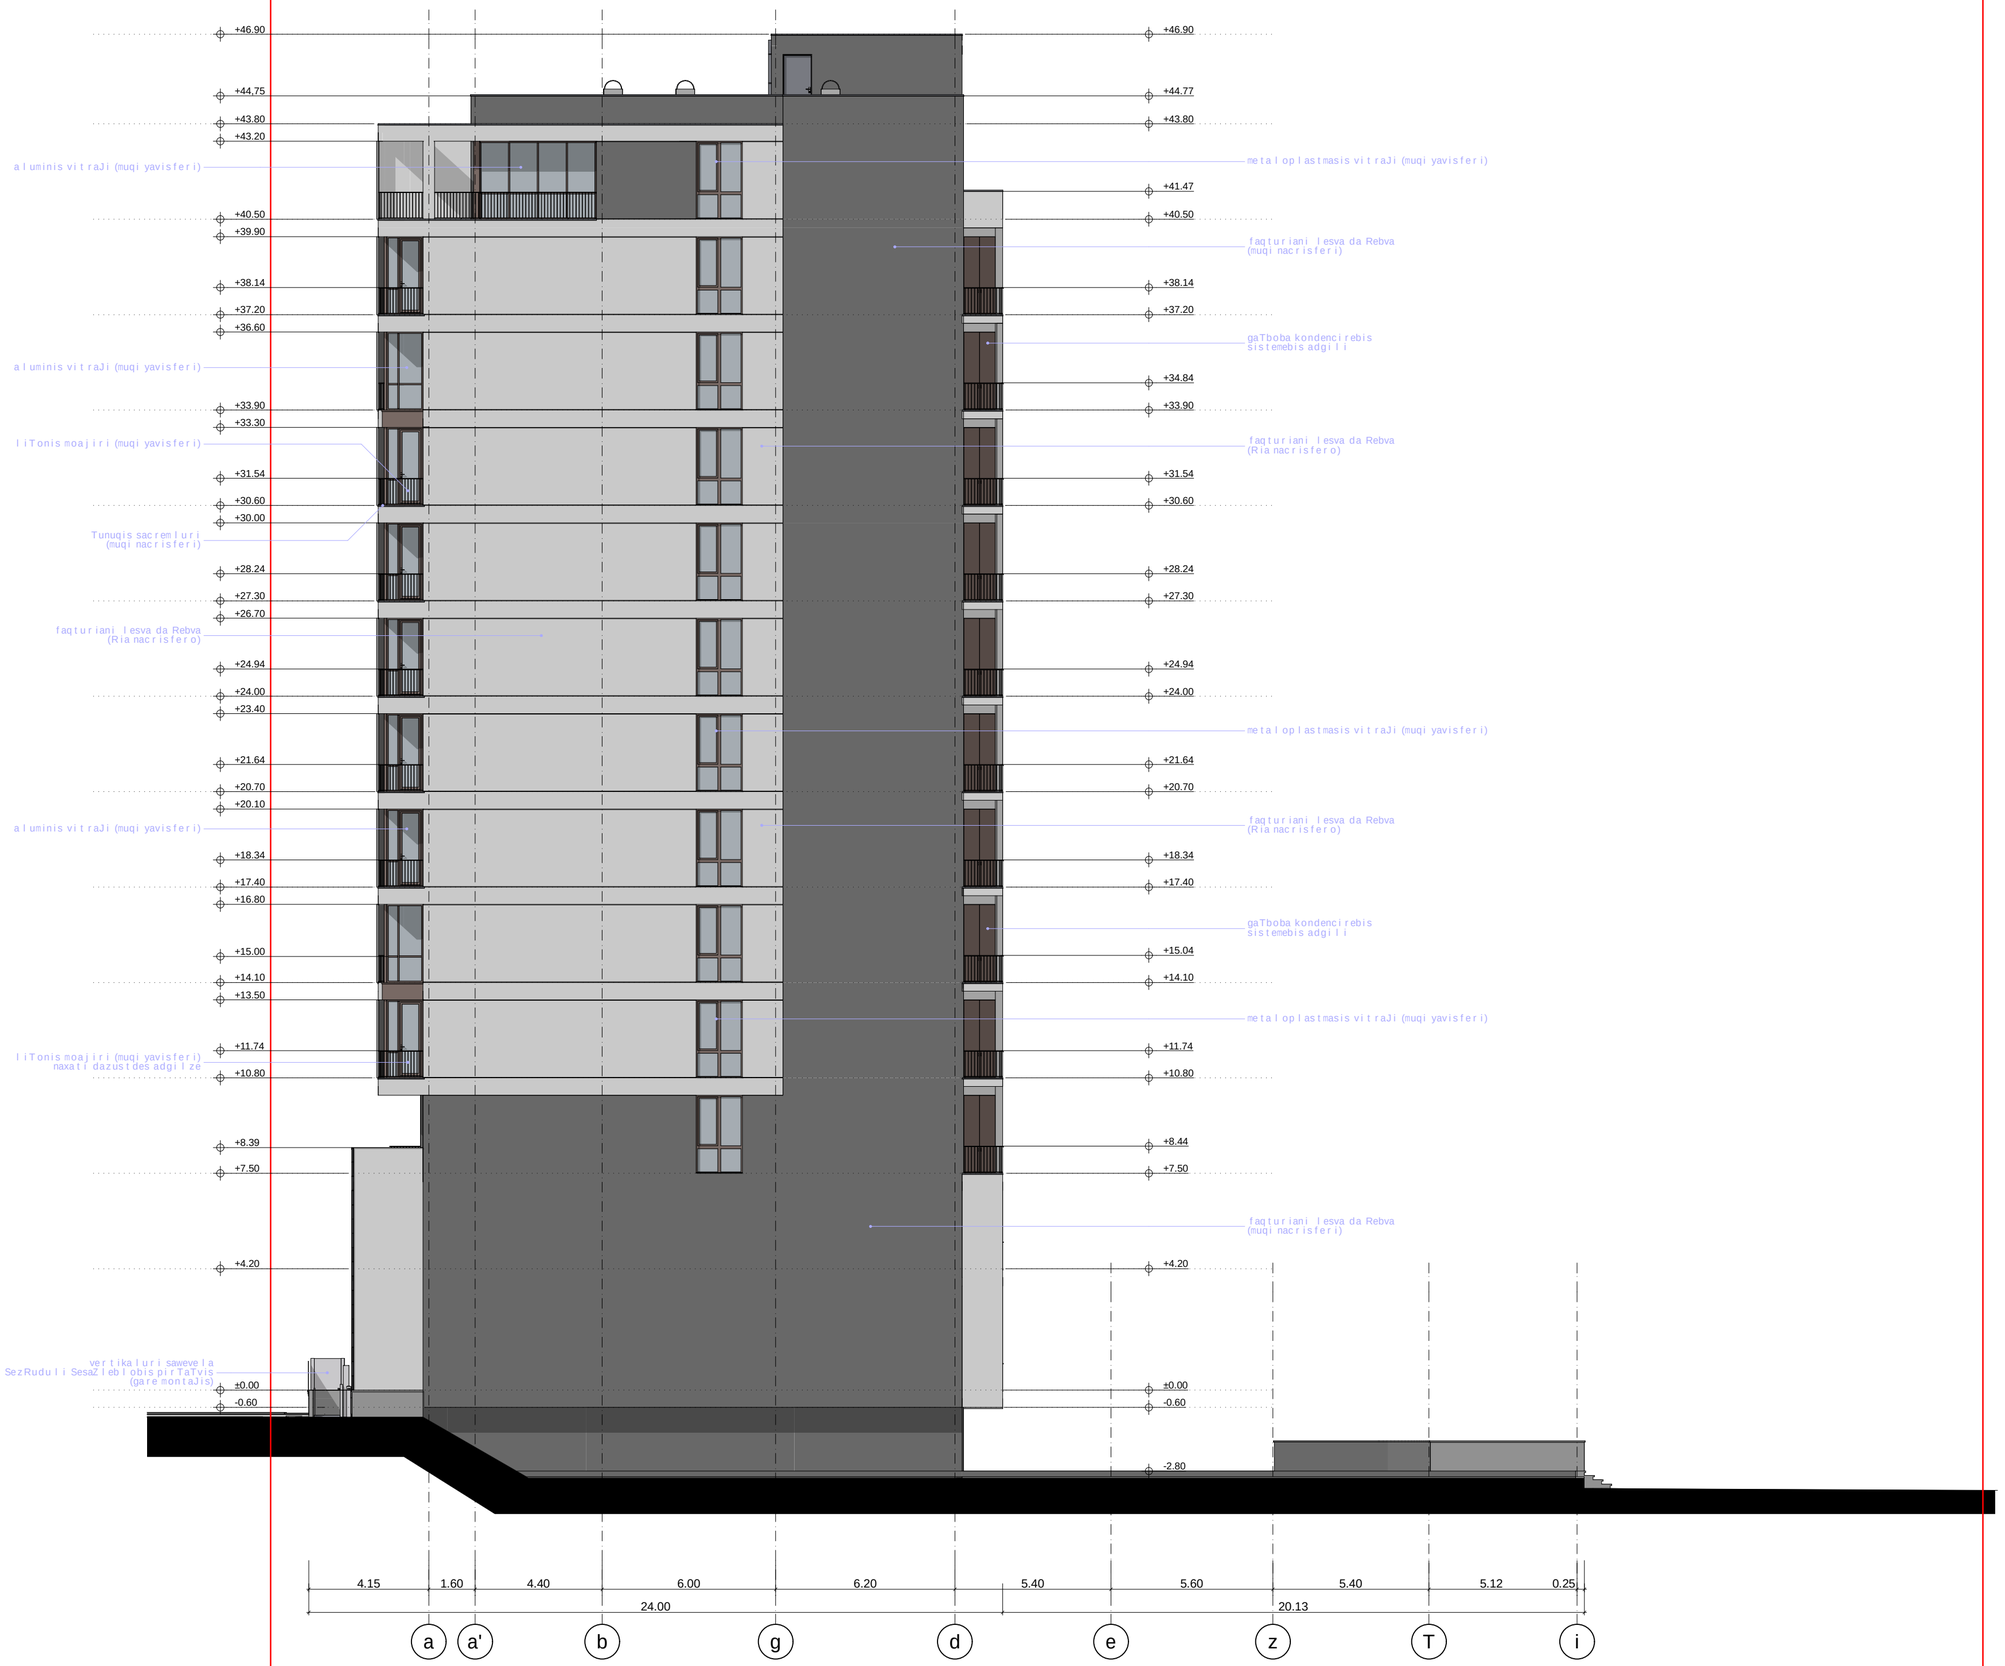

sar Tul is teqnikur-ekonomikuri maCveneb lebi

1. naxazze sapr oeqto Senobisnul i Seesabameba bso lutur niSnul s-480.10
2. naxazze zonebi mocemul iamet rebSi
3. naxazisyve lacvl il eba mSeneb lobisas SeTanxmebul i unda iyos pr oeqtisavtor Tan

pirobiTiniSnebi:

nakveTisazRvari

+0.00 arqiteqturul iniSnul i

0 1 2 3 4 5

proeqtissaxel wodeba:

q. Tbilisi, naZaladevisr/ni, guramiSvil isgamz/#64
mraval funqciuri Senobispr oeqti
arqiteqturul i nawil i

UAD STUDIO Urban & Architectural Design

S.p.s."iuei distudia"
mis.:yi fSiZisq. #9b;
saidentifikacio kodi: 206218109
el-fosta: info@uad.ge

Tanamdeboba	gvari	xel mowera	TariRi
direqtori	n.sixarul iZe		
proeqtis avtorebi	n.sixarul iZe		
	a. jobava		
	v. vardania		
masStabi	1:100	fasadi a-i RerZebSi	
TariRi			
stadia		furclebi	furclis #
proeqti			a-25