avtofarexis sarTuli is gegma -2.70

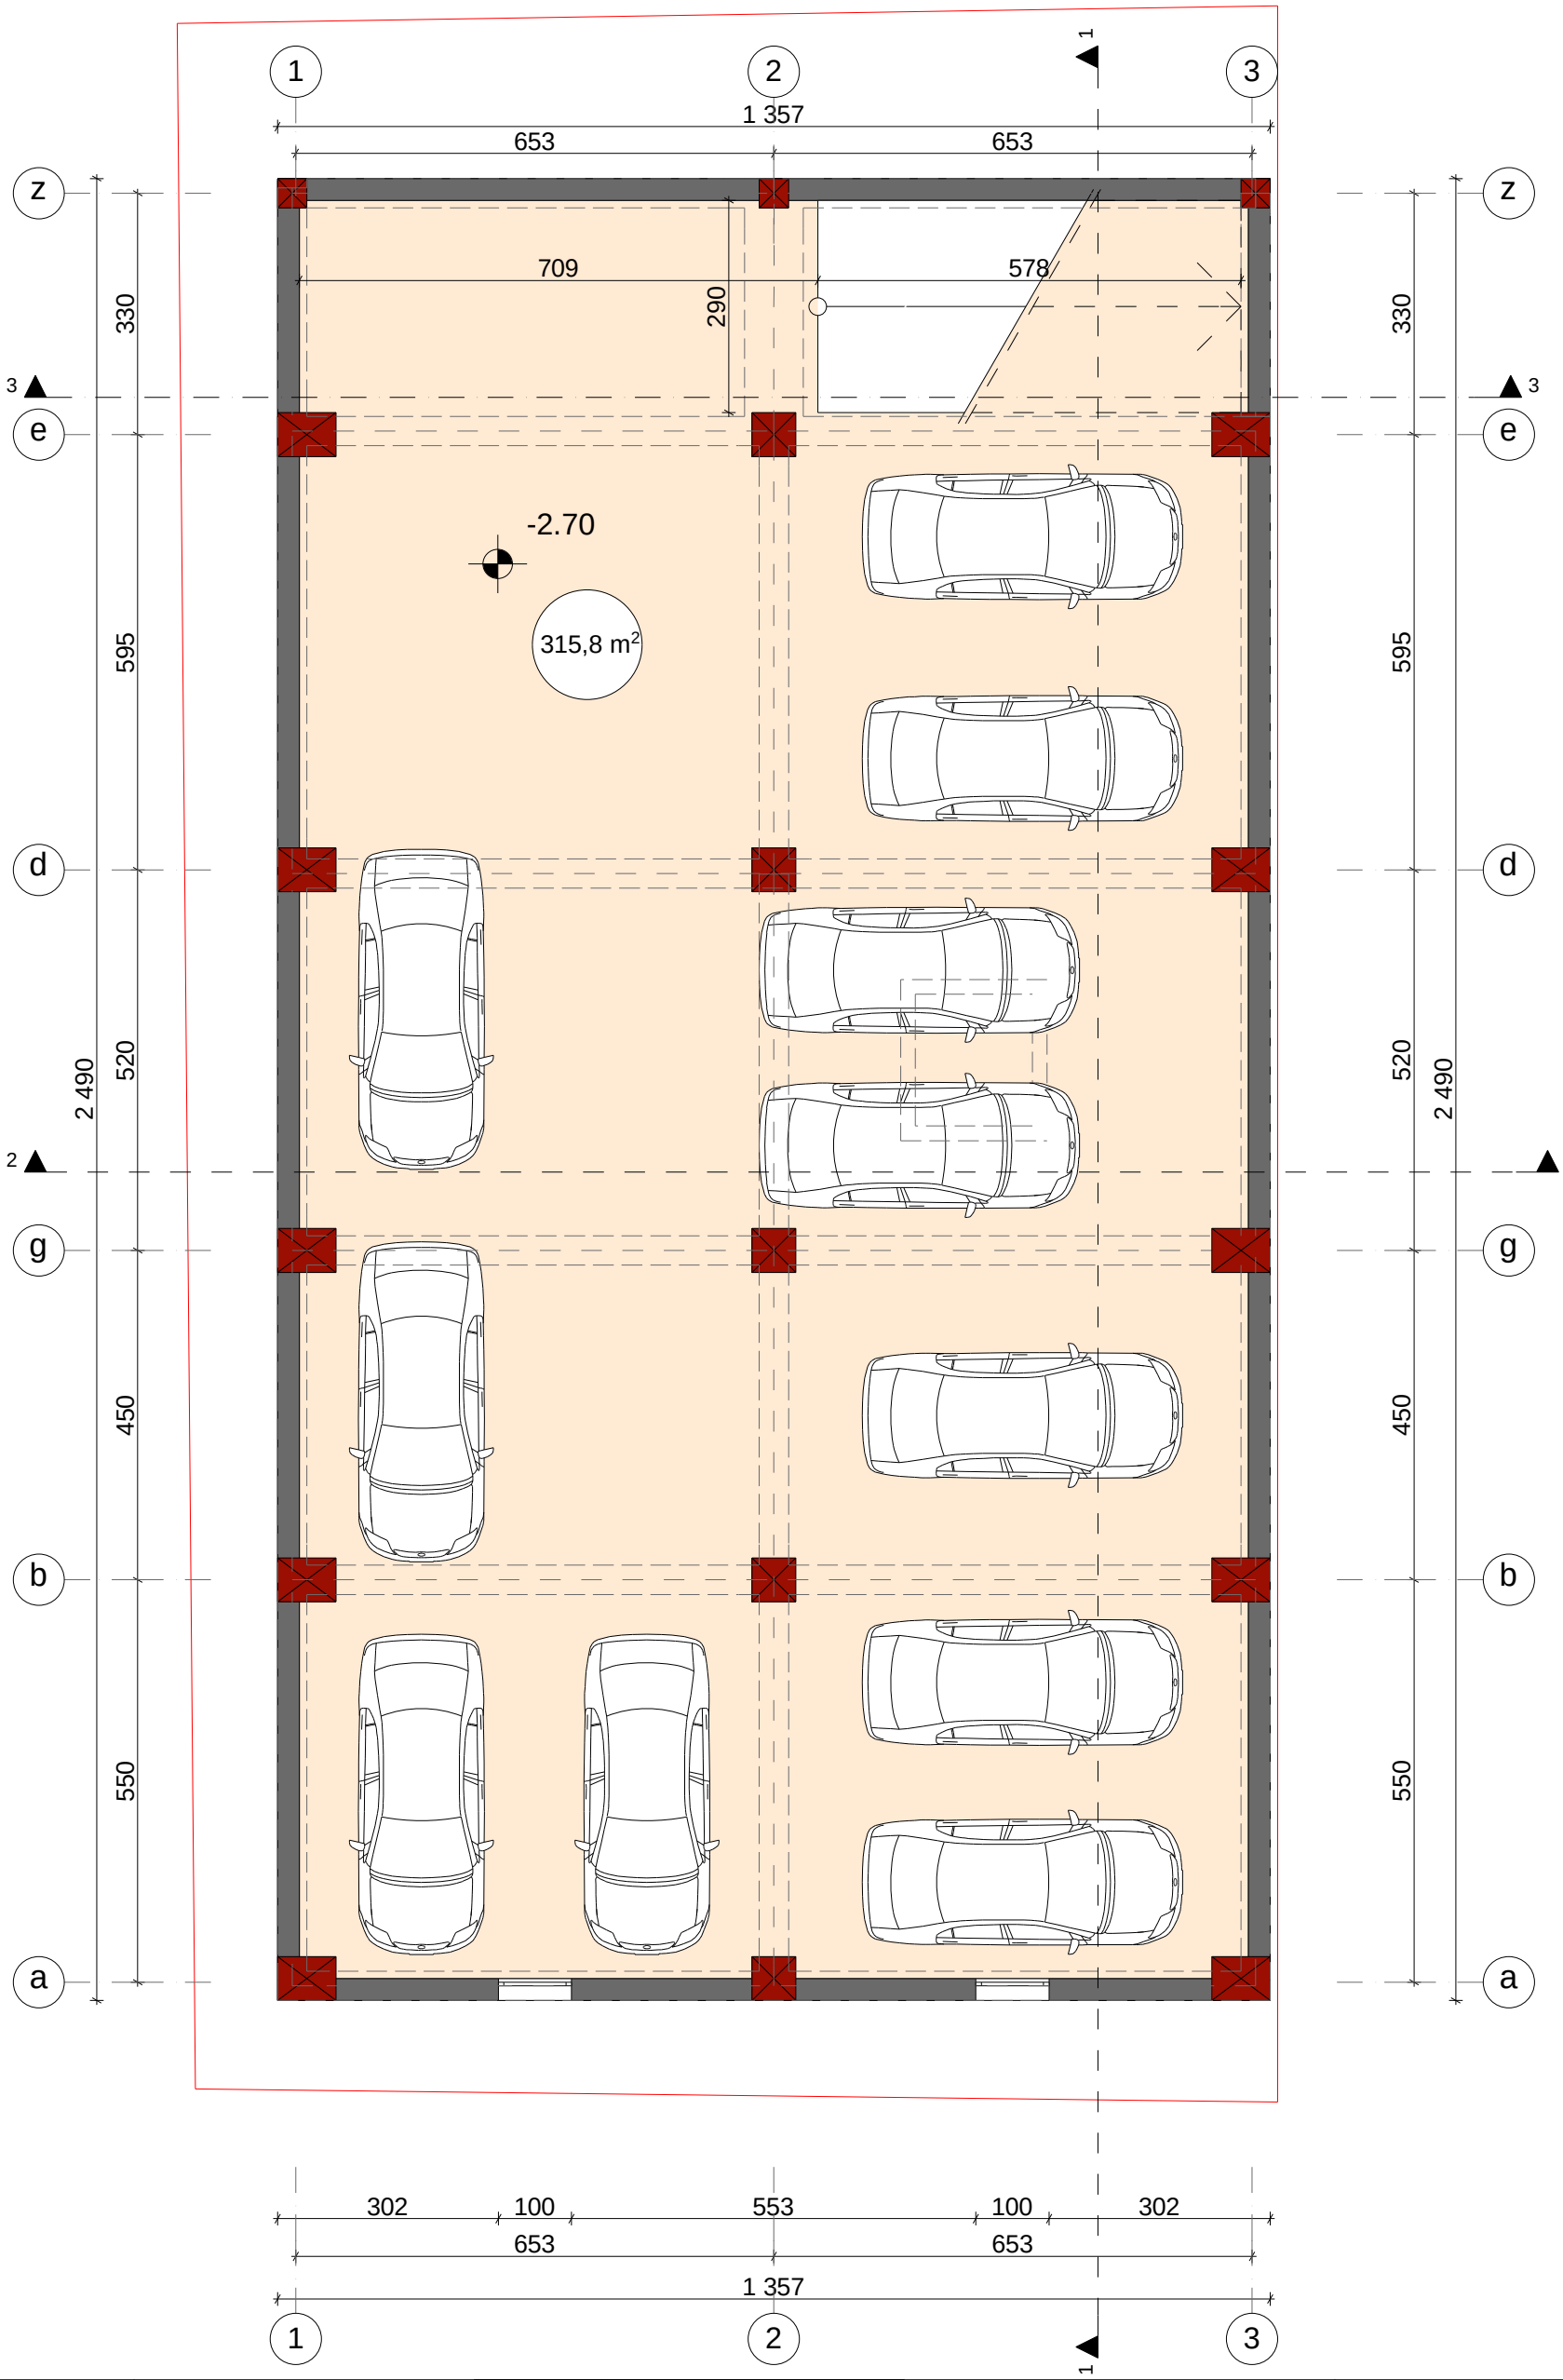

formati A-3	Tbilisi 2014 w.	tegnikur-ekonomikuri maCvenebLebi	SeniSvnebi
	dakveTa #		
pirobiTi niSnebi		farTobi / saerTo	1. naxazis yvela cvlileba mSeneblobisas SeTanxmebuli unda iyos proeqtis avtorTan.
nakveTis sazRvari		saradfi / Sida konturze / farTi	
koreqtirebuli kvanZi		atofarexis farTi — 315.8 kv.m	
+30,00 arqiteqturuli niSnuli			
b #1 / 23.7 m2 eqsplikaciis numeracia saerTo farTobi		saerTo farTi sarTulze — 315.8 kv.m	

damkveTi

misamarTi q. Tbilisi dasaxleba gldani, II mikro raioni, f.mosuliSvilis quCa

proeqtis saxelwodeba

mravalbinaiani sacxovrebeli saxli

Tanamdeboba	gvari	xelmowera
direqtori	k.TevdoraZe	
arqiteqtori	b. maRalaSvili	
Seasrula	g.revaziSvili	

q. Tbilisi mayaSvilis #6
tel: 2 983398
el.fosta:contact@nlstudio.com.ge
www.nlstudio.com.ge

masStabi	1:100	naxazi
TariRi		

stadia	furceli	furclebi
m.p.	a-27	a-04

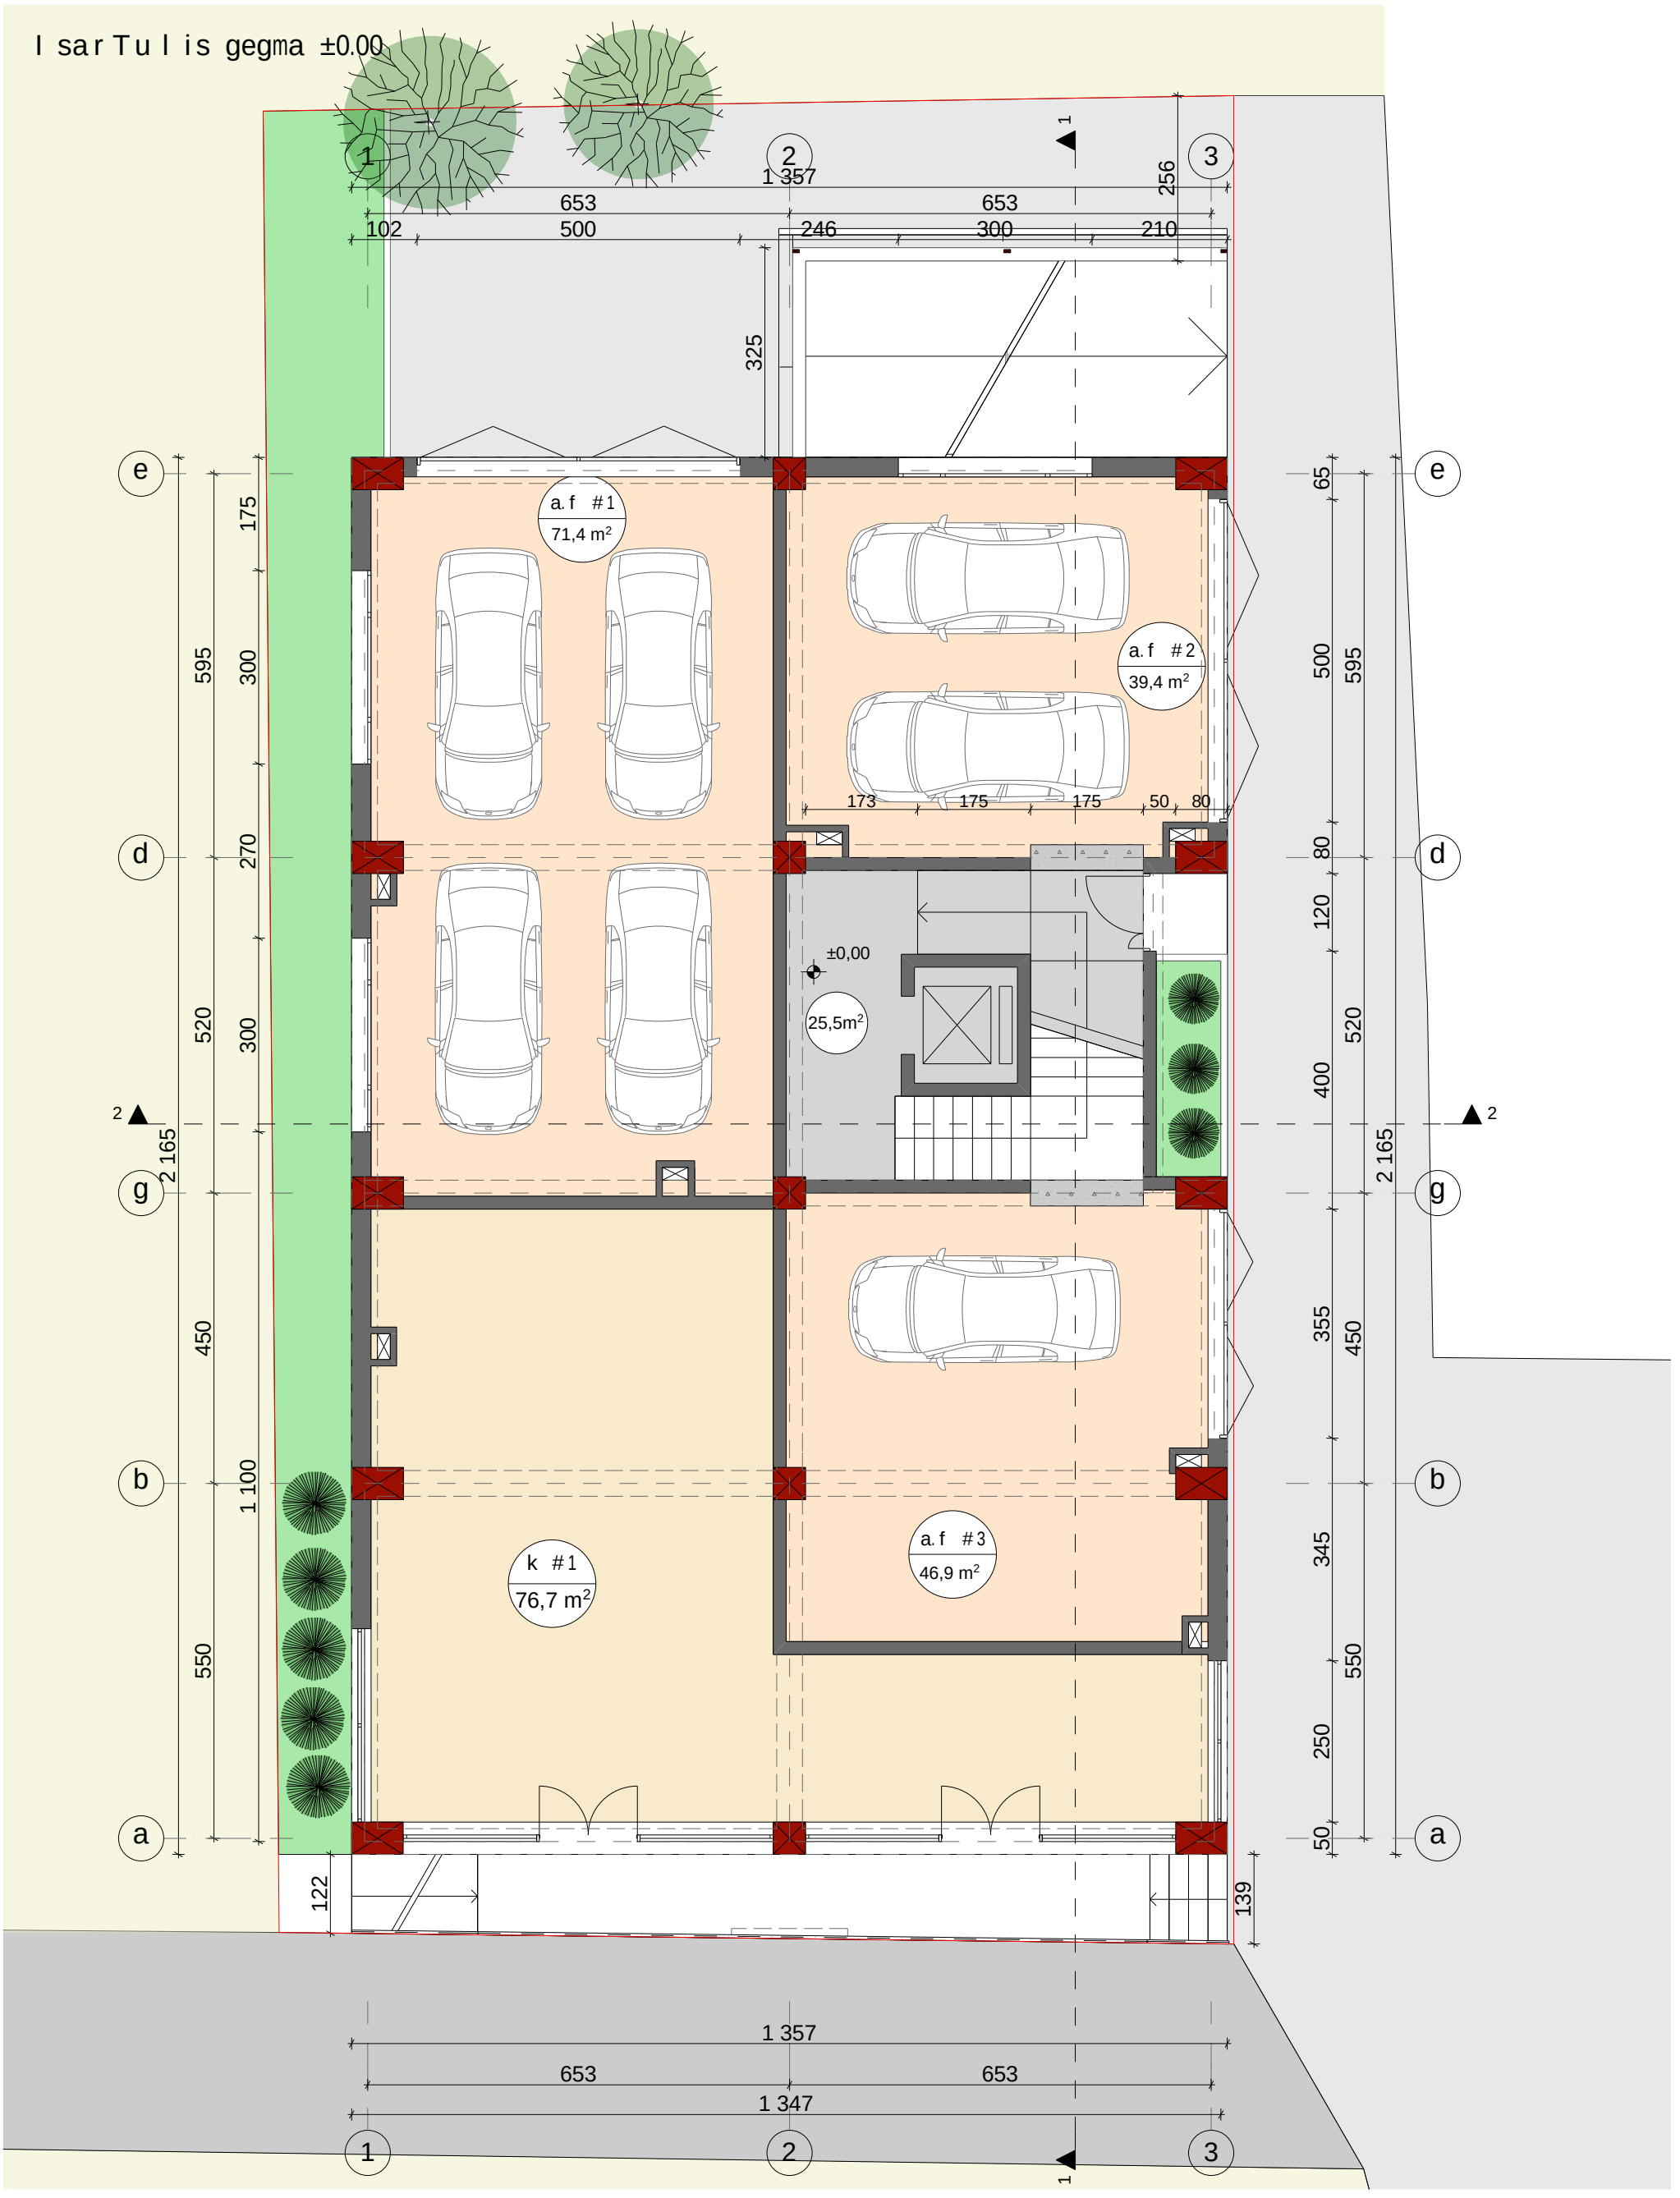

formati A-3	Tbilisi 2014 w.		
	dakveTa #		
pirobiTi niSnebi			

nakveTis sazRvari

koreqtirebuli kvanZi

+30,00 arqiteqturuli niSnuli

b #1 / 23.7 m² eqspl ikaciis numeracia saerTo farTobi

teqnikur-ekonomikuri maCvenebl ebi

	farTobi	sazafxul o	saerTo
k/a.f	Sida konturze	farTi	farTi
k #1	76.7 kv.m		76.7 kv.m
a.f #1	71.4 kv.m		71.0 kv.m
a.f #2	39.4 kv.m		39.4 kv.m
a.f #3	46.9 kv.m		46.8 kv.m
jami	234.4 kv.m		234.4 kv.m
sadarbazos farTobi			25.5 kv.m
saerTo farTi sarTul ze			259.9 kv.m

SeniSvnebi

1. naxazis yvel a cvl il eba mSenebl obisas SeTanxmebul i unda iyos proeqtis avtorTan.

damkveTi

misamarTi q. Tbilisi dasaxleba gldani, II mikro raioni, f.mosuliSvilis quCa

proeqtis saxelwodeba

mravalbinaiani sacxovrebeli saxli

Tanamdeboba	gvari	xelmowera
direqtori	k.Tevdoraze	
arqiteqtori	b. maRal aSvil i	
Seasrul a	g.revaziSvil i	

New Line studio ARCHITECTS

q. Tbilisi mayaSvilis #6

tel: 2 983398

el.fosta:contact@nlstudio.com.ge

www.nlstudio.com.ge

masStabi	1:100	naxazi
TariRi		

stadia	furceli	furclebi
m.p.	a-27	a-05

II sarTuli s gegma +3.60



formati A-3	Tbilisi 2014 w.		
	dakveTa #		

pirobiTi niSnebi

- nakveTis sazRvari
- koreqtirebuli kvanZi
- +30,00 arqiteqturuli niSnuli
- b #1 / 23.7 m² — eqsplikaciis numeracia saerTo farTobi

teqnikur-ekonomikuri maCvenebl ebi

binis #	farTobi: Sida konturze	sazafxulo: farTi	saerTo: farTi
b #1	45.0 kv.m	9.0 kv.m	54.0 kv.m
b #1ª	60.0 kv.m	9.0 kv.m	69.0 kv.m
b #2	64.0 kv.m	9.0 kv.m	73.0 kv.m
b #3	64.0 kv.m	9.0 kv.m	73.0 kv.m
jami	233.0 kv.m	36.0 kv.m	269.0 kv.m
sadarbazos farTobi			28.3 kv.m
saerTo farTi sarTulze			297.3 kv.m

SeniSvnebi

1. naxazis yvela cvlileba mSenebl obisas SeTanxmebuli unda iyos proeqtis avtorTan.

damkveTi

misamarTi: q. Tbilisi dasaxleba gldani, II mikro raioni, f.mosuliSvilis quCa

proeqtis saxelwodeba: mravalbinaiani sacxovrebeli saxli

Tanamdeboba	gvari	xelmowera
direqtori	k.Tevdoraze	
arqiteqtori	b. maRalaSvili	
Seasrula	g.revaziSvili	

q. Tbilisi mayaSvilis #6
tel: 2 983398
el.fosta:contact@nlstudio.com.ge
www.nlstudio.com.ge

masStabi	1:100	naxazi
TariRi		

stadia	furceli	furclebi
m.p.	a-27	a-06

III sarTuli is gegma +6.90



formati A-3	Tbilisi 2014 w.		
	dakveTa #		

pirobiTi niSnebi

- nakveTis sazRvari
- koreqtirebuli kvanZi
- +30,00 arqiteqturuli niSnuli
- b #1 / 23.7 m² — eqsplikaciis numeracia saerTo farTobi

teqnikur-ekonomikuri maCveneblebi

binis #	farTobi: Sida konturze	sazafxulo: farTi	saerTo: farTi
b #4	45.0 kv.m	9.0 kv.m	54.0 kv.m
b #4ª	60.0 kv.m	9.0 kv.m	69.0 kv.m
b #5	64.0 kv.m	9.0 kv.m	73.0 kv.m
b #6	64.0 kv.m	9.0 kv.m	73.0 kv.m
jami	233.0 kv.m	36.0 kv.m	269.0 kv.m
sadarbazos farTobi			28.3 kv.m
saerTo farTi sarTulze			297.3 kv.m

SeniSvnebi

1. naxazis yvela cvlileba mSeneblobisas SeTanxmebuli unda iyos proeqtis avtorTan.

damkveTi

misamarTi: q. Tbilisi dasaxleba gldani, II mikro raioni, f.mosuliSvilisquCa

proeqtis saxelwodeba: mravalbinaiani sacxovrebeli saxli

Tanamdeboba	gvari	xelmowera
direqtori	k.Tevdoraze	
arqiteqtori	b. maRalaSvili	
Seasrula	g.revaziSvili	

New Line studio ARCHITECTS
q. Tbilisi mayaSvilis #6
tel: 2 983398
el.fosta:contact@nlstudio.com.ge
www.nlstudio.com.ge

masStabi	1:100	naxazi
TariRi		

stadia	furceli	furclebi
m.p.	a-27	a-07

IV sarTuli is gegma +10.20



formati A-3	Tbilisi 2014 w.		
	dakveTa #		
pirobiTi niSnebi			
nakveTis sazRvari			
koreqtirebuli kvanZi			
+30,00 arqiteqturuli niSnuli			
b #1 23.7 m² eqsplikaciis numeracia saerTo farTobi			

teqnikur-ekonomikuri maCvenebლebi			
	farTobi	sazafxulo	saerTo
binis #	Sida konturze	farTi	farTi
b #7	45.0 kv.m	9.0 kv.m	54.0 kv.m
b #7ª	60.0 kv.m	9.0 kv.m	69.0 kv.m
b #8	64.0 kv.m	9.0 kv.m	73.0 kv.m
b #9	64.0 kv.m	9.0 kv.m	73.0 kv.m
jami	233.0 kv.m	36.0 kv.m	269.0 kv.m
sadarbazos farTobi			28.3 kv.m
saerTo farTi sarTulze			297.3 kv.m

SeniSvnebi

1. naxazis yvela cvlileba mSeneblobisas SeTanxmebuli unda iyos proeqtis avtorTan.

damkveTi

misamarTi q. Tbilisi dasaxleba gldani, II mikro raioni, f.mosuliSvilisquCa

proeqtis saxelwodeba

mravalbinaiani sacxovrebeli saxli

Tanamdeboba	gvari	xelmowera
direqtori	k.Tevdoraze	
arqiteqtori	b. maRalaSvili	
Seasrula	g.revaziSvili	

q. Tbilisi mayaSvilis #6
tel: 2 983398
el.fosta:contact@nlstudio.com.ge
www.nlstudio.com.ge

masStabi	1:100	naxazi
TariRi		

stadia	furceli	furclebi
m.p.	a-27	a-08

V sarTuli s gegma +13.50



formati A-3	Tbilisi 2014 w.		
	dakveTa #		
pirobiTi niSnebi			
nakveTis sazRvari			
koreqtirebuli kvanZi			
+30,00 arqiteqturuli niSnuli			
b #1 / 23.7 m² eqsplikaciis numeracia saerTo farTobi			

teqnikur-ekonomikuri maCvenebლebi

	farTobi	sazafxulo	saerTo
binis #	Sida konturze	farTi	farTi
b #10	45.0 kv.m	9.0 kv.m	54.0 kv.m
b #10ª	60.0 kv.m	9.0 kv.m	69.0 kv.m
b #11	64.0 kv.m	9.0 kv.m	73.0 kv.m
b #12	64.0 kv.m	9.0 kv.m	73.0 kv.m
jami	233.0 kv.m	36.0 kv.m	269.0 kv.m
sadarbazos farTobi			28.3 kv.m
saerTo farTi sarTulze			297.3 kv.m

SeniSvnebi

1. naxazis yvela cvlileba mSeneblobisas SeTanxmebuli unda iyos proeqtis avtorTan.

damkveTi

misamarTi q. Tbilisi dasaxleba gldani, II mikro raioni, f.mosuliSvilisquCa

proeqtis saxelwodeba

mravalbinaiani sacxovrebeli saxli

Tanamdeboba	gvari	xelmowera
direqtori	k.Tevdoraze	
arqiteqtori	b. maRalaSvili	
Seasrula	g.revaziSvili	

q. Tbilisi mayaSvilis #6
tel: 2 983398
el.fosta:contact@nlstudio.com.ge
www.nlstudio.com.ge

masStabi	1:100	naxazi
TariRi		

stadia	furceli	furclebi
m.p.	a-27	a-09

VI sarTuli is gegma +16.80



formati A-3	Tbilisi 2014 w.		
	dakveTa #		
pirobiTi niSnebi			
nakveTis sazRvari			
koreqtirebuli kvanZi			
+30,00 arqiteqturuli niSnuli			
b #1 / 23.7 m² eqsplikaciis numeracia saerTo farTobi			

teqnikur-ekonomikuri maCveneblebi

binis #	farTobi: Sida konturze	sazafxulo: farTi	saerTo: farTi
b #13	45.0 kv.m	9.0 kv.m	54.0 kv.m
b #13ª	60.0 kv.m	9.0 kv.m	69.0 kv.m
b #14	64.0 kv.m	9.0 kv.m	73.0 kv.m
b #15	64.0 kv.m	9.0 kv.m	73.0 kv.m
jami	233.0 kv.m	36.0 kv.m	269.0 kv.m
sadarbazos farTobi			28.3 kv.m
saerTo farTi sarTulze			297.3 kv.m

SeniSvnebi

1. naxazis yvela cvlileba mSeneblobisas SeTanxmebuli unda iyos proeqtis avtorTan.

damkveTi

misamarTi: q. Tbilisi dasaxleba gldani, II mikro raioni, f.mosuliSvilis quCa

proeqtis saxelwodeba: mravalbinaiani sacxovrebeli saxli

Tanamdeboba	gvari	xelmowera
direqtori	k.Tevdoraze	
arqiteqtori	b. maRalaSvili	
Seasrula	g.revaziSvili	

New Line studio ARCHITECTS
q. Tbilisi mayaSvilis #6
tel: 2 983398
el.fosta:contact@nlstudio.com.ge
www.nlstudio.com.ge

masStabi	1:100	naxazi
TariRi		

stadia	furceli	furclebi
m.p.	a-27	a-10

VII sarTuli is gegma +20.10



formati A-3	Tbilisi 2014 w.		
	dakveTa #		

pirobiTi niSnebi

- nakveTis sazRvari
- koreqtirebuli kvanZi
- +30,00 arqiteqturuli niSnuli
- b #1 / 23.7 m² — eqsplikaciis numeracia saerTo farTobi

teqnikur-ekonomikuri maCveneblebi

binis #	farTobi: Sida konturze	sazafxulo: farTi	saerTo: farTi
b #16	45.0 kv.m	9.0 kv.m	54.0 kv.m
b #16ª	60.0 kv.m	9.0 kv.m	69.0 kv.m
b #17	64.0 kv.m	9.0 kv.m	73.0 kv.m
b #18	64.0 kv.m	9.0 kv.m	73.0 kv.m
jami	233.0 kv.m	36.0 kv.m	269.0 kv.m
sadarbazos farTobi			28.3 kv.m
saerTo farTi sarTulze			297.3 kv.m

SeniSvnebi

1. naxazis yvela cvlileba mSeneblobisas SeTanxmebuli unda iyos proeqtis avtorTan.

damkveTi

misamarTi: q. Tbilisi dasaxleba gldani, II mikro raioni, f.mosuliSvilis quCa

proeqtis saxelwodeba

mravalbinaiani sacxovrebeli saxli

Tanamdeboba	gvari	xelmowera
direqtori	k.Tevdoraze	
arqiteqtori	b. maRalaSvili	
Seasrula	g.revaziSvili	

New Line studio ARCHITECTS
q. Tbilisi mayaSvilis #6
tel: 2 983398
el.fosta:contact@nlstudio.com.ge
www.nlstudio.com.ge

masStabi	1:100	naxazi
TariRi		

stadia	furceli	furclebi
m.p.	a-27	a-11

l i f t i s samanaqanaos gegma +23.40

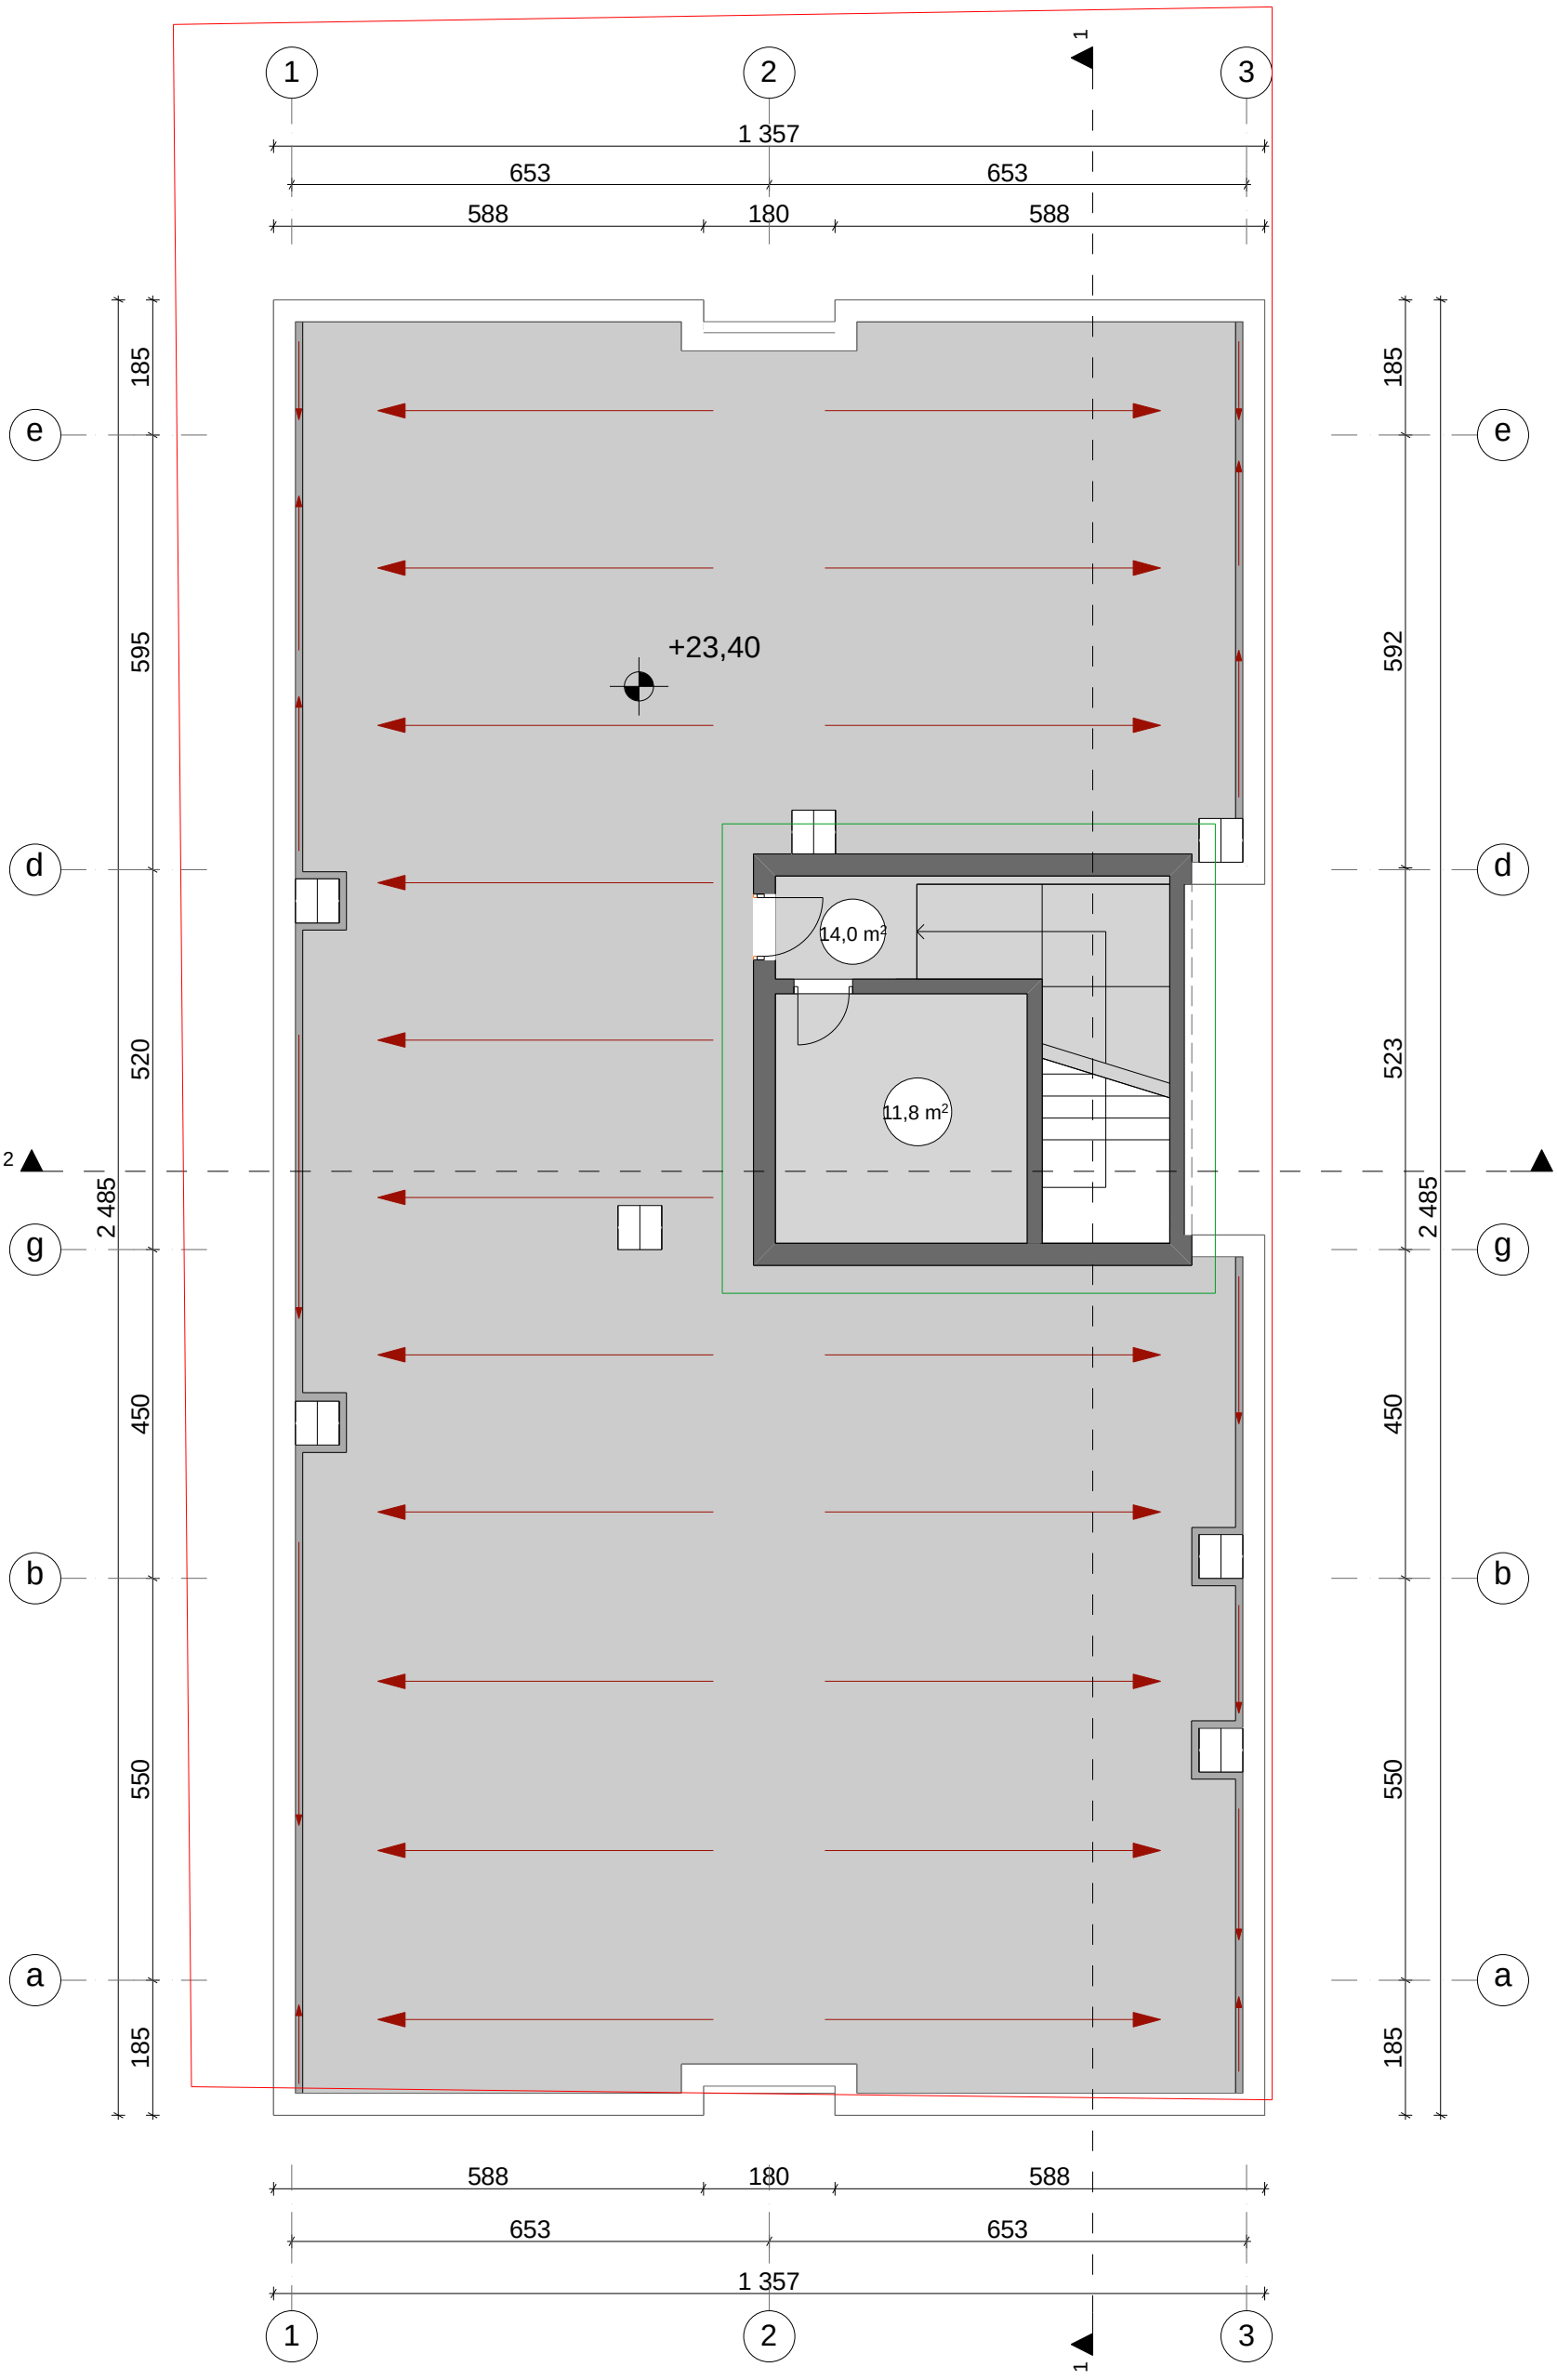

formati A-3	Tbilisi 2014 w.		
	dakveTa #		
pirobiTi niSnebi			

nakveTis sazRvari

koreqtirebuli kvanZi

+30,00 arqiteqturuli niSnuli

b #1 / 23.7 m² eqsplikaciis numeracia saerTo farTobi

teqnikur-ekonomikuri maCveneblebi			
	farTobi	sazafxulo	saerTo
#	Sida konturze	farTi	farTi
kibis ujredi	14.0 kv.m		
samanqano	11.8 kv.m		
saerTo farTi sarTulze			25.8 kv.m

SeniSvnebi

1. naxazis yvela cvlileba mSeneblobisas SeTanxmebuli unda iyos proeqtis avtorTan.

damkveTi

misamarTi q. Tbilisi dasaxleba gldani, II mikro raioni, f.mosuliSvilisquCa

proeqtis saxelwodeba

mravalbinaiani sacxovrebeli saxli

Tanamdeboba	gvari	xelmowera
direqtori	k.Tevdoraze	
arqiteqtori	b. maRalaSvili	
Seasrula	g.revaziSvili	

q. Tbilisi mayaSvilis #6

tel: 2 983398

el.fosta:contact@nlstudio.com.ge

www.nlstudio.com.ge

masStabi	1:100	naxazi
TariRi		

stadia	furceli	furclebi
m.p.	a-27	a-12

gadaxurvis gegma +25.95

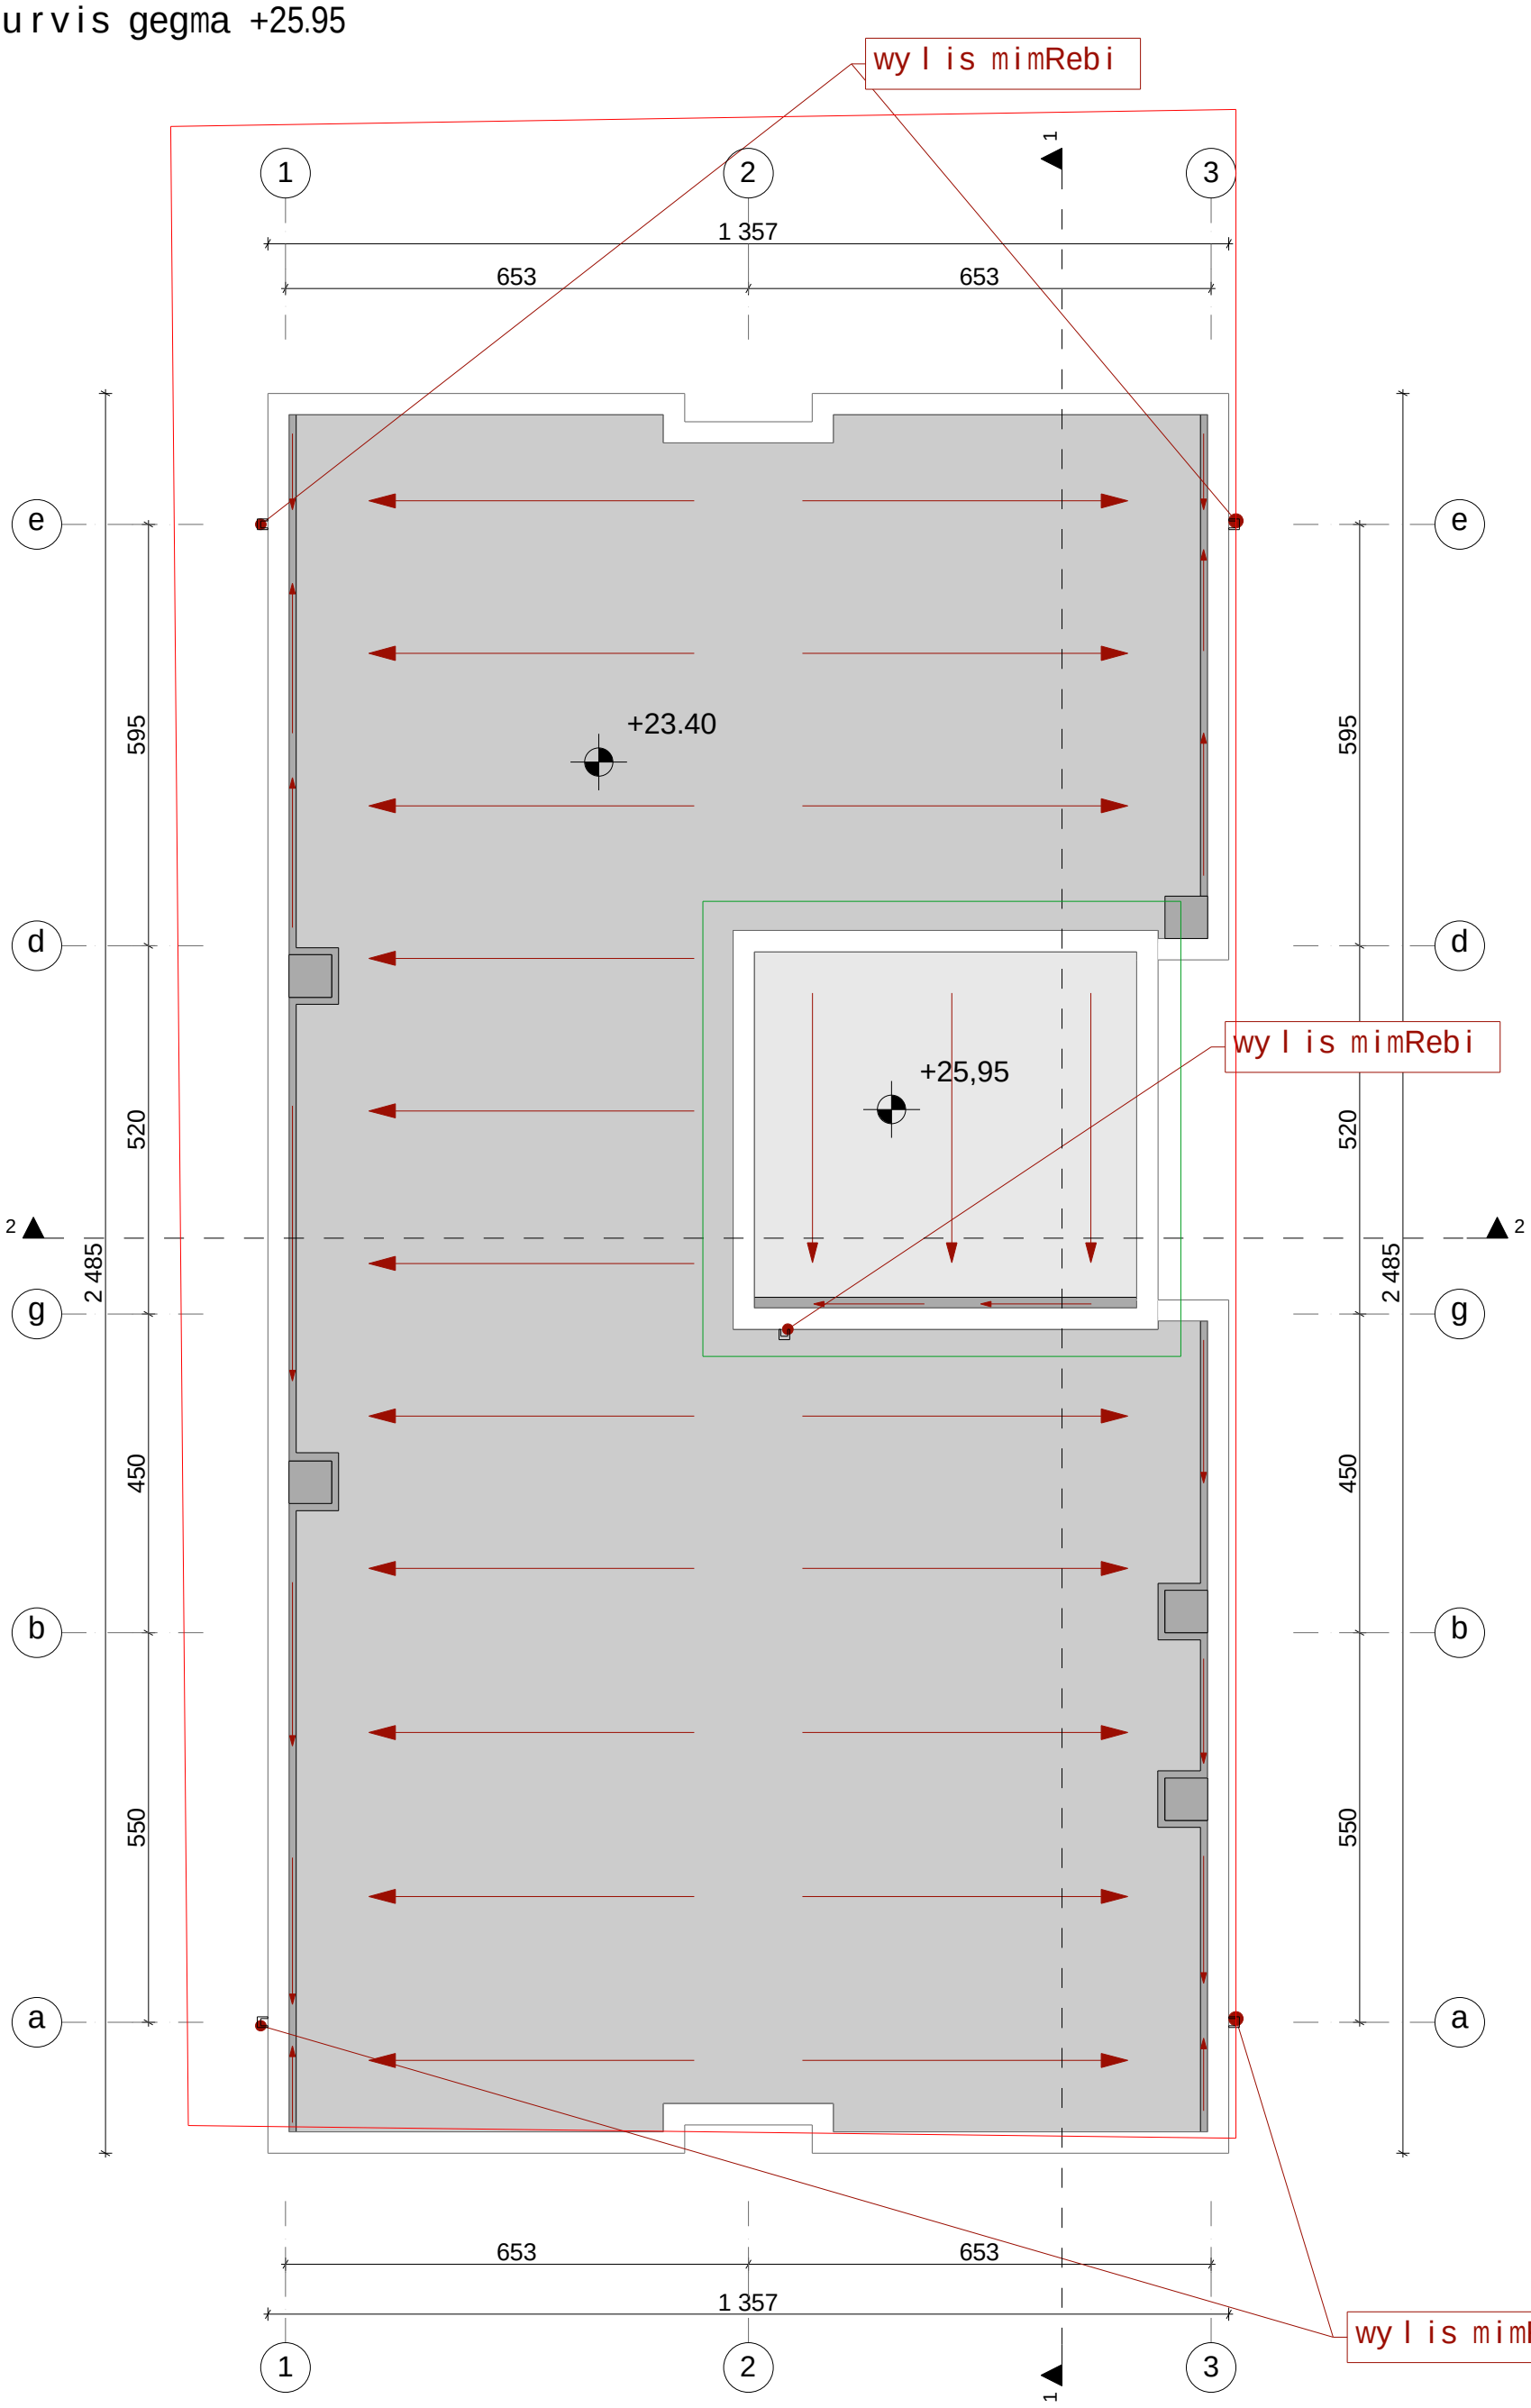

formati A-3	Tbilisi 2014 w.	teqnikur-ekonomikuri maCvenebl ebi	SeniSvnebi
	dakveTa #		1. naxazis yvel a cvl il eba mSenebl obisas SeTanxmebul i unda iyos proeqtis avtorTan.
pirobiTi niSnebi			
nakveTis sazRvari			
koreqtirebuli kvanZi			
+30,00 arqiteqturuli niSnuli			
b #1 / 23.7 m² eqsplikaciis numeracia saerTo farTobi			

damkveTi

misamarTi q. Tbilisi dasaxleba gldani, II mikro raioni, f.mosuliSvilis quCa

proeqtis saxelwodeba

mravalbinaiani sacxovrebeli saxli

Tanamdeboba	gvari	xelmowera
direqtori	k.Tevdoraze	
arqiteqtori	b. maRalaSvili	
Seasrula	g.revaziSvili	

q. Tbilisi mayaSvilis #6
tel: 2 983398
el.fosta:contact@nlstudio.com.ge
www.nlstudio.com.ge

masStabi	1:100	naxazi
TariRi		

stadia	furceli	furclebi
m.p.	a-27	a-13