W r i l i 1-1

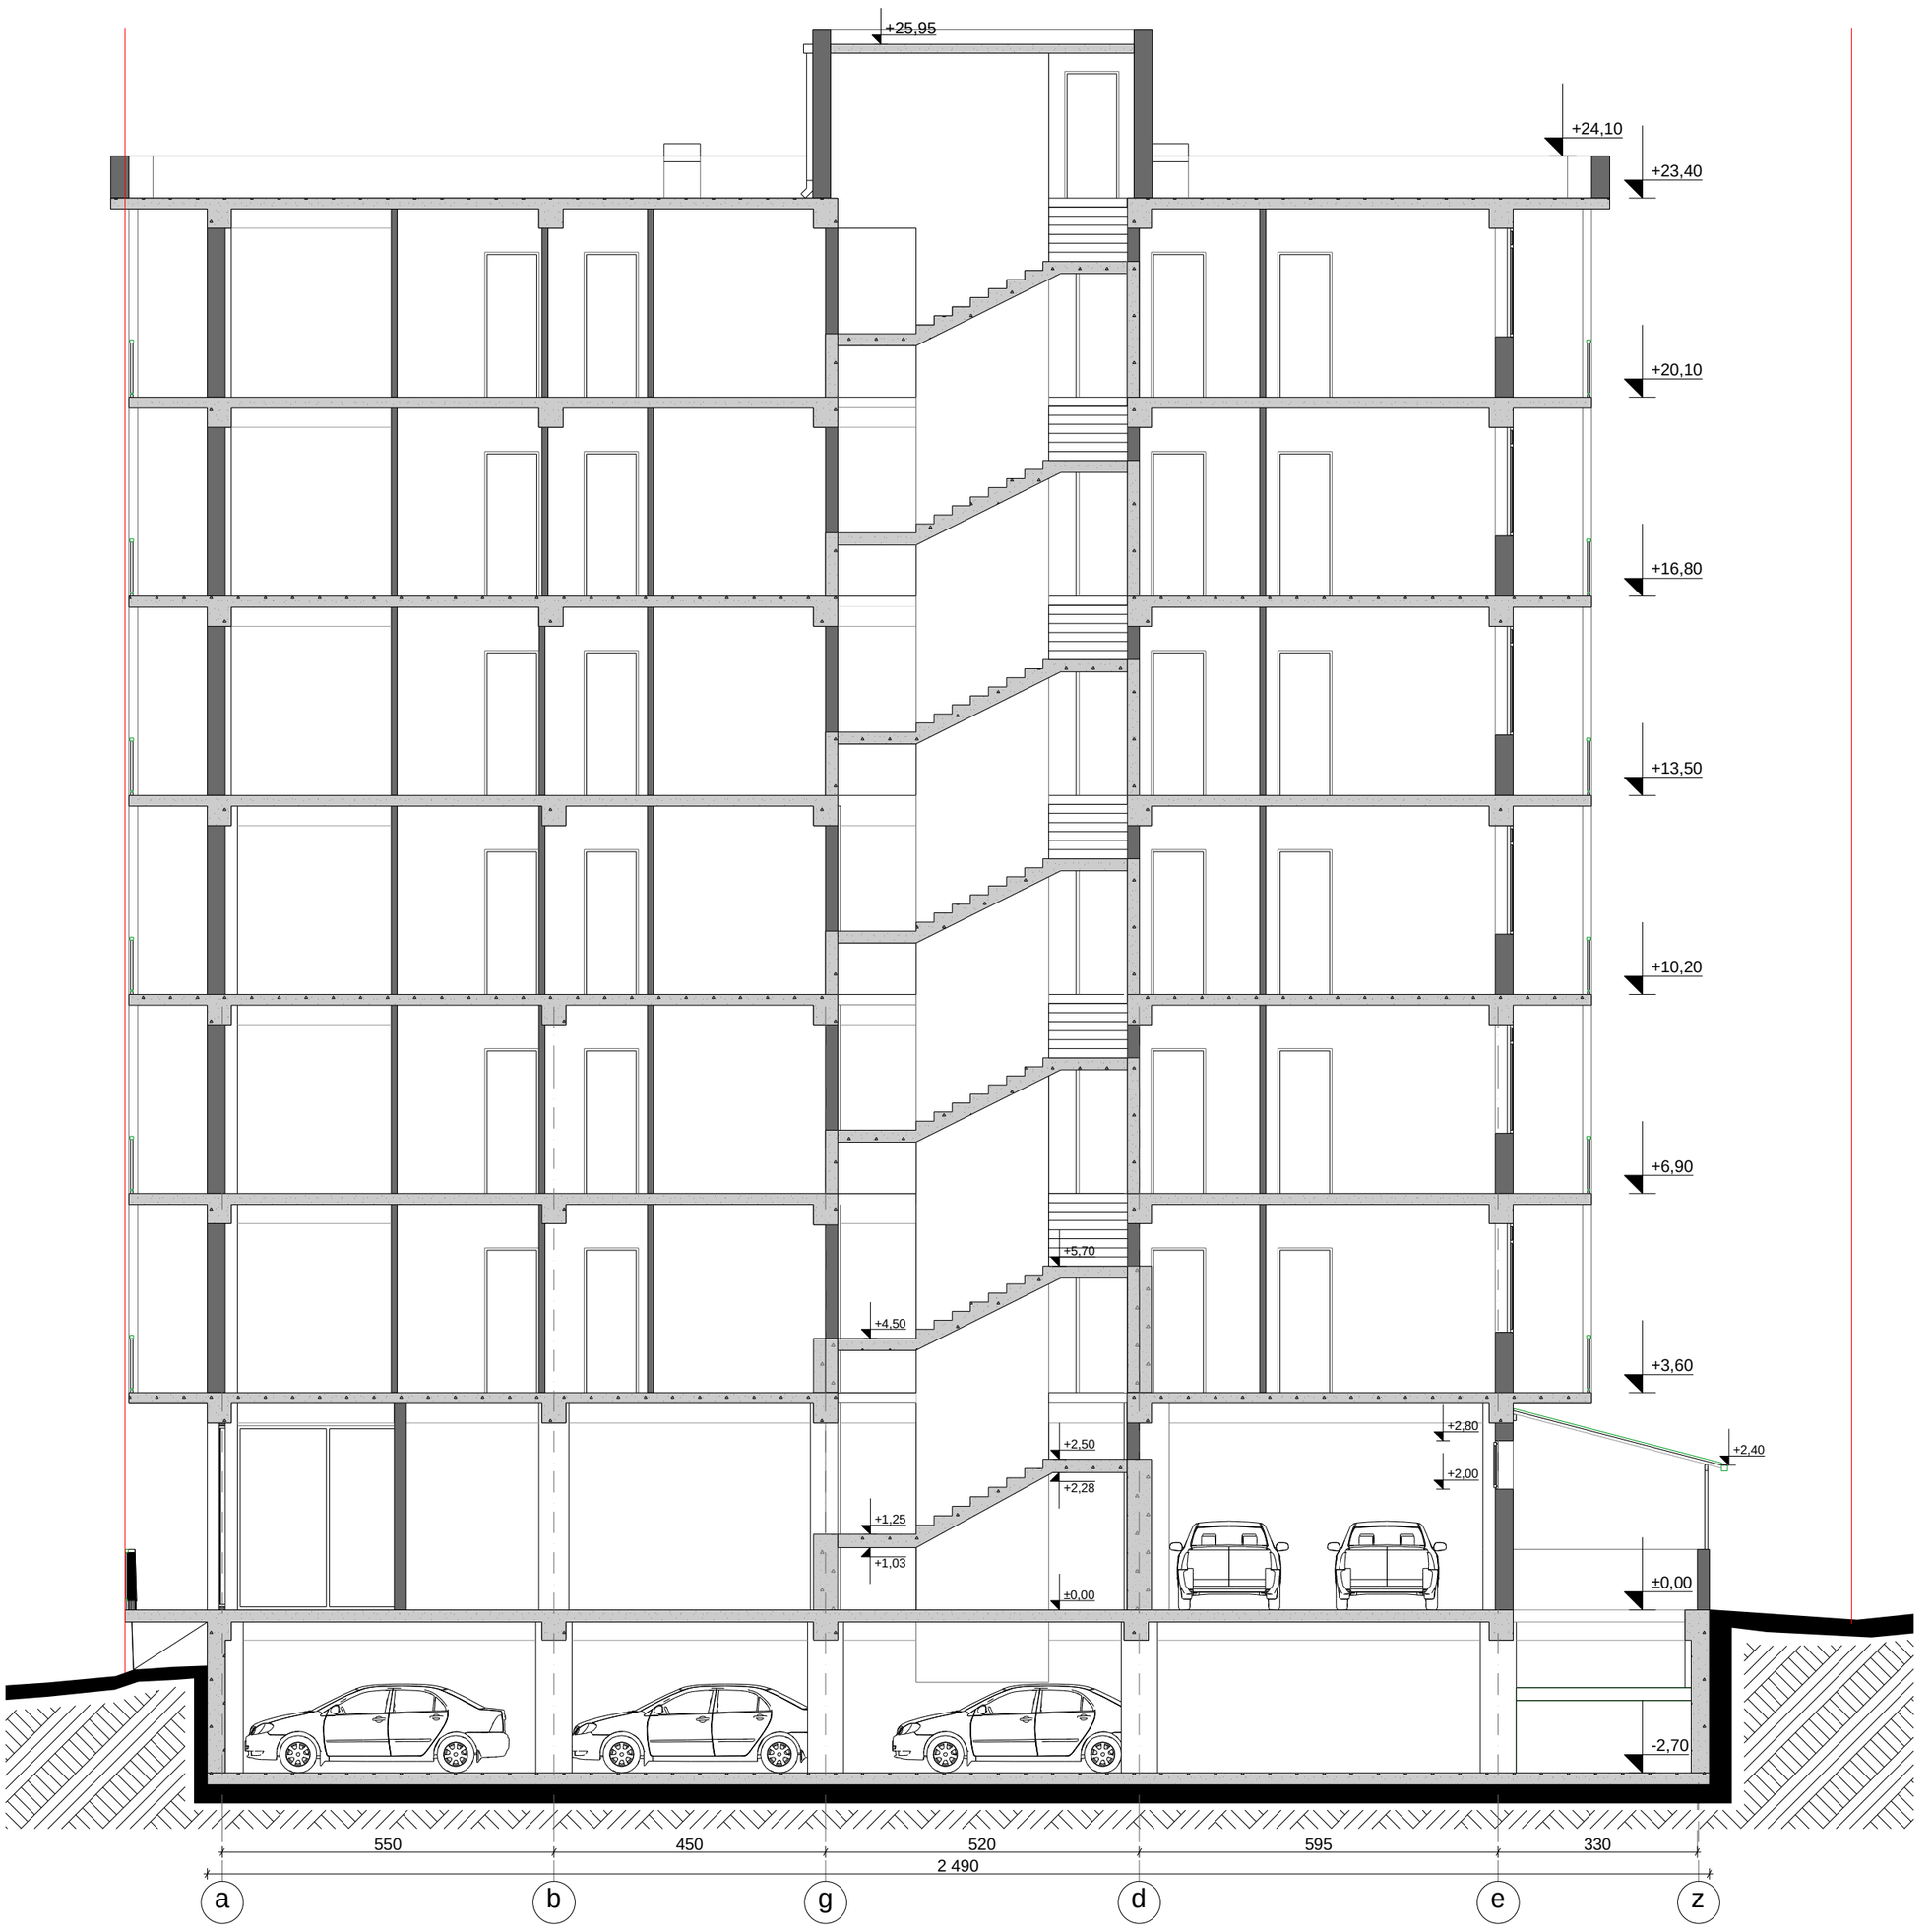

f o r m a t i **A-2**	T b i l i s i 2014 w.	t e q n i k u r - e k o n o m i k u r i m a C v e n e b l e b i	S e n i S v n e b i	d a m k v e T i	
	d a k v e T a #				
p i r o b i T i n i S n e b i			1. n a x a z i s y v e l a c v l i l e b a m S e n e b l o b i s a s S e T a n x m e b u l i u n d a i y o s p r o e k t i s a v t o r T a n.	m i s a m a r T i q. T b i l i s i d a s a x l e b a g l d a n i, I I m i k r o r a i o n i, f.m o s u l i S v i l i s q u C a	
n a k v e T i s s a z R v a r i				p r o e k t i s s a x e l w o d e b a m r a v a l b i n a i a n i s a c x o v r e b e l i s a x l i	
k o r e k t i r e b u l i k v a n Z i				T a n a m d e b o b a / g v a r i / x e l m o w e r a	
+30,00 a r q i t e k t u r u l i n i S n u l i				d i r e k t o r i — k.T e v d o r a Z e	
+3.60 a r q i t e k t u r u l i n i S n u l i				a r q i t e k t o r i — b. m a R a l a S v i l i	
				S e a s r u l a — g.r e v a z i S v i l i	

q. T b i l i s i m a y a S v i l i s #6		
t e l : 2 983398		
e l . f o s t a : contact@nlstudio.com.ge		
www.nlstudio.com.ge		
m a s S t a b i 1:100	n a x a z i W r i l i 1-1	
T a r i R i		
s t a d i a	f u r c e l i	f u r c l e b i
m.p.	a-27	a-14

W r i l i 2-2

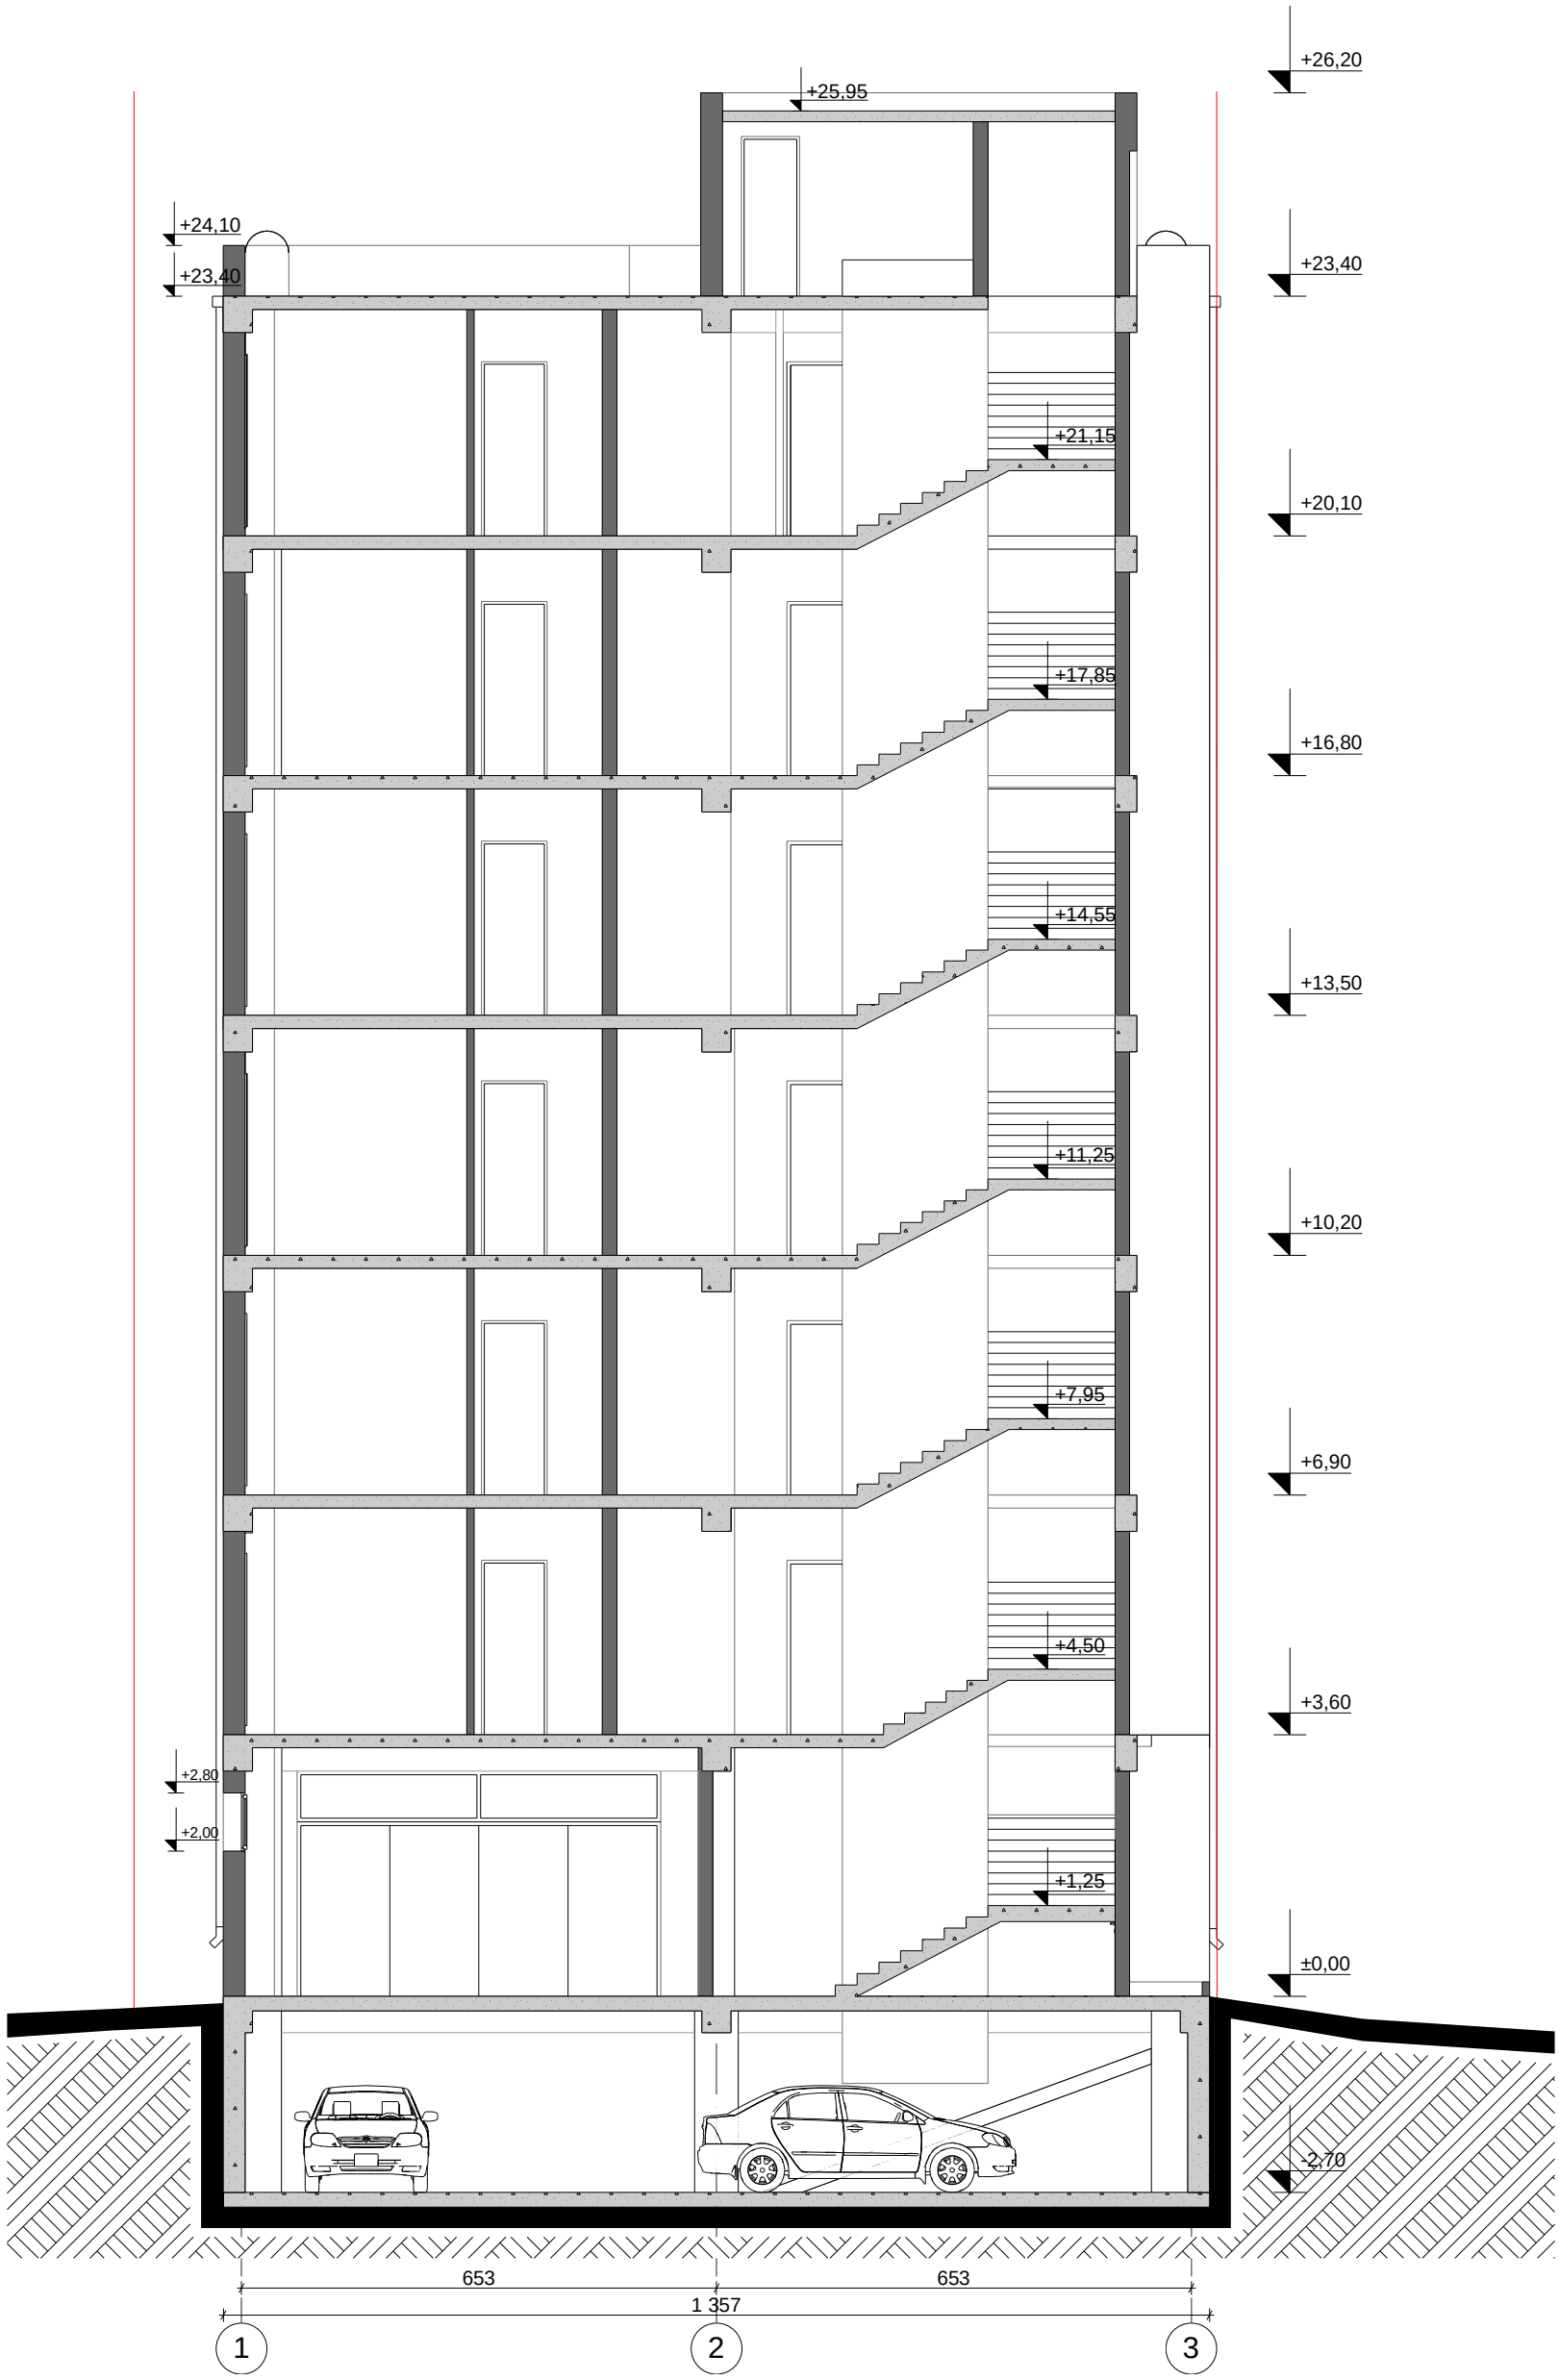

formati A-3	Tbilisi 2014 w.	SeniSvnebi	damkveTi
	dakveTa #	1. naxazis yvela cvlileba mSenebl obisas SeTanxmebuli unda iyos proeqtis avtorTan.	misamarTi q. Tbilisi dasaxleba gldani, II mikro raioni, f.mosuliSvilis quCa
pirobiTi niSnebi			proeqtis saxelwodeba mravalbinaiani sacxovrebeli saxli
nakveTis sazRvari			
koreqtirebuli kvanZi			
+3.60 arqiteqturuli niSnuli			

Tanamdeboba	gvari	xelmowera
direqtori	k.Tevdoraze	
arqiteqtori	b. maRalaSvili	
Seasrula	g.revaziSvili	

New Line studio ARCHITECTS

q. Tbilisi mayaSvilis #6

tel: 2 983398

el.fosta:contact@nlstudio.com.ge

www.nlstudio.com.ge

masStabi	1:100	naxazi
TariRi		W r i l i 2-2

stadia	furceli	furclebi
m.p.	a-27	a-15