fasadi 1-3 RerZebSi



formati A-3	Tbilisi 2014 w.	teqnikur-ekonomikuri maCvenebl ebi	SeniSvnebi	damkveTi	q. Tbilisi mayaSvilis #6
	dakveTa #				tel: 2 983398
pirobiTi niSnebi			1. naxazis yvela cvlileba mSenebl obisas SeTanxmebuli unda iyos proeqtis avtorTan.	misamarTi q. Tbilisi dasaxleba gldani, II mikro raioni, f.mosuliSvilis quCa	el.fosta:contact@nlstudio.com.ge
nakveTis sazRvari				proeqtis saxelwodeba mravalbinaiani sacxovrebeli saxli	www.nlstudio.com.ge
koreqtirebuli kvanZi					masStabi 1:100
+3.60 arqiteqturuli niSnuli					TariRi
					naxazi fasadi 1-3 RerZebSi

Tanamdeboba	gvari	xelmowera
direqtori	k.Tevdoraze	
arqiteqtori	b. maRalaSvili	
Seasrula	g.revaziSvili	

stadia	furceli	furclebi
m.p.	a-27	a-16

fasadi a-e RerZebSi



formati A-2	Tbilisi 2014 w. dakveTa #	teqnikur-ekonomikuri maCveneblebi	SeniSvnebi	damkveTi	
pirobiTi niSnebi			1. naxazis yvela cvlileba mSeneblobisas SeTanxmebuli unda iyos proeqtis avtorTan.	misamarTi q. Tbilisi dasaxleba gldani, II mikro raioni, f.mosuliSvilis quCa	q. Tbilisi mayaSvilis #6 tel: 2 983398 el.fosta:contact@nlstudio.com.ge www.nlstudio.com.ge
nakveTis sazRvari				proeqtis saxelwodeba mravalbinaiani sacxovrebeli saxli	
koreqtirebuli kvanZi					masStabi 1:100 / naxazi: fasadi a-e RerZebSi
+30,00 arqiteqturuli niSnuli				Tanamdeboba / gvari / xelmowera direqtori k.TevdoraZe arqiteqtori b. maRalaSvili Seasrula g.revaziSvili	TariRi
+3.60 arqiteqturuli niSnuli					stadia m.p. / furceli a-27 / furclebi a-17

fasadi e-a RerZebSi



formati A-2	Tbilisi 2014 w.	teqnikur-ekonomikuri maCveneblebi	SeniSvnebi	damkveTi	
	dakveTa #				
pirobiTi niSnebi			1. naxazis yvela cvlileba mSeneblobisas SeTanxmebuli unda iyos proeqtis avtorTan.	misamarTi q. Tbilisi dasaxleba gldani, II mikro raioni, f.mosuliSvilis quCa	
nakveTis sazRvari				proeqtis saxelwodeba mravalbinaiani sacxovrebeli saxli	
koreqtirebuli kvanZi					
+30,00 arqiteqturuli niSnuli					
+3.60 arqiteqturuli niSnuli					


Tanamdeboba	gvari	xelmowera
direqtori	k.Tevdoraze	
arqiteqtori	b. maRalaSvili	
Seasrula	g.revaziSvili	

q. Tbilisi mayaSvilis #6
tel: 2 983398
el.fosta:contact@nlstudio.com.ge
www.nlstudio.com.ge

masStabi	1:100	naxazi
TariRi		fasadi e-a RerZebSi

stadia	furceli	furclebi
m.p.	a-27	a-18

fasadi 3-1 RerZebSi

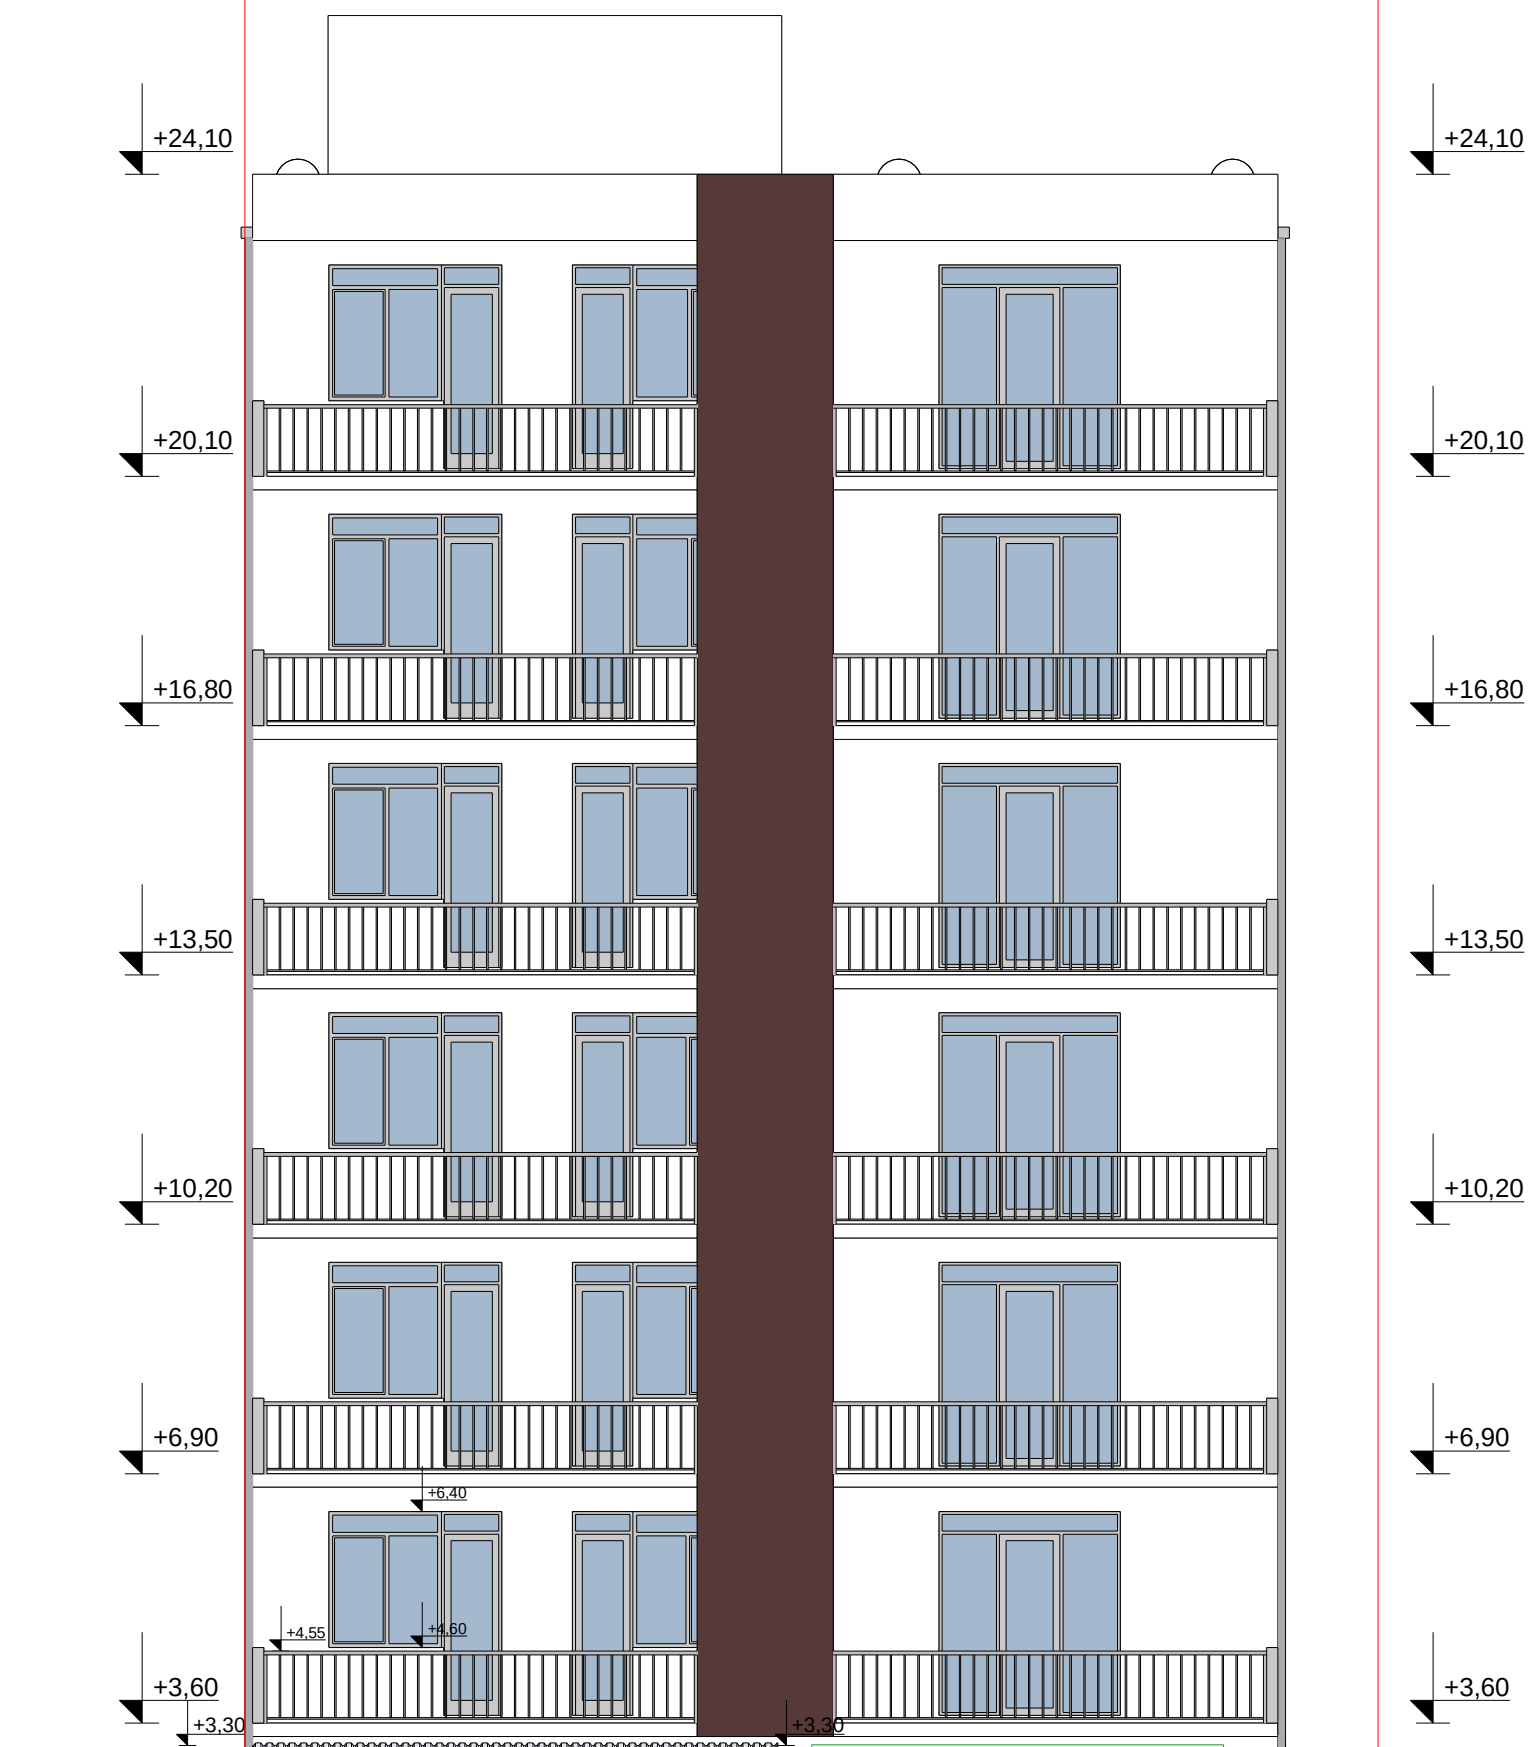

formati A-3	Tbilisi 2014 w.	teqnikur-ekonomikuri maCvenebl ebi	SeniSvnebi	damkveTi	q. Tbilisi mayaSvilis #6 tel: 2 983398 el.fosta:contact@nlstudio.com.ge www.nlstudio.com.ge
	dakveTa #				
pirobiTi niSnebi			1. naxazis yvela cvlileba mSenebl obisas SeTanxmebuli unda iyos proeqtis avtorTan.	misamarTi q. Tbilisi dasaxleba gldani, II mikro raioni, f.mosuliSvilis quCa	
nakveTis sazRvari				proeqtis saxelwodeba mravalbinaiani sacxovrebeli saxli	
koreqtirebuli kvanZi					masStabi 1:100
+3.60 arqiteqturuli niSnuli					TariRi
					naxazi fasadi 3-1 RerZebSi

Tanamdeboba	gvari	xelmowera
direqtori	k.Tevdoraze	
arqiteqtori	b. maRalaSvili	
Seasrula	g.revaziSvili	

stadia	furceli	furclebi
m.p.	a-27	a-19