ganmartebiTi baraTi

mocemul naxazSi Wrilze mocemulia simaRlis ganmsazRvreli sxivi dadgenili formulis mixedviT 0.5L=0.4H. WrilSi mocemul monakveTSi naCvenebia sxivi romelic aRniSnavs manZils quCis RerZula xazidan Senobis kidemde, miRebuli maqsimaluri simaRlis wertilis da quCis RerZula xazis urTierTSeerTebidan gamomdinare, miRebuli sxivi ar kveTs Senobas.



formati **A-3** | Tbilisi 2013 w. | dakveTa #

eqsplikacia:

pirobiTi niSnebi:

SeniSvnebi

1. naxazis yvela cvlileba mSeneblobisas SeTanxmebuli unda iyos proeqtis avtorTan.

damkveTi

misamarTi: q. Tbilisi dasaxlebagldani, mikro raioni II, f.mosuliSvilis quCa

proeqtis saxelwodeba

simaRlis gansazRvris sqema

Tanamdeboba	gvari	xelmowera
direqtori	k.Tevdoraze	
arqiteqtori	b. maRalaSvili	
Seasrula	g.revaziSvili	

q. Tbilisi mayaSvilis #6
tel.: 2 983398
el.fosta:contact@nlstudio.com.ge
www.nlstudio.com.ge

masStabi	1:500	naxazi
TariRi		gengegma

stadia	furceli	furclebi
m.p.		

simaRlis ganmsazRvreli sxivi

0.5L= 0.4H.

H=35.9

Wrili 1-1

sakadastro wiTeli xazi

sakadastro wiTeli xazi

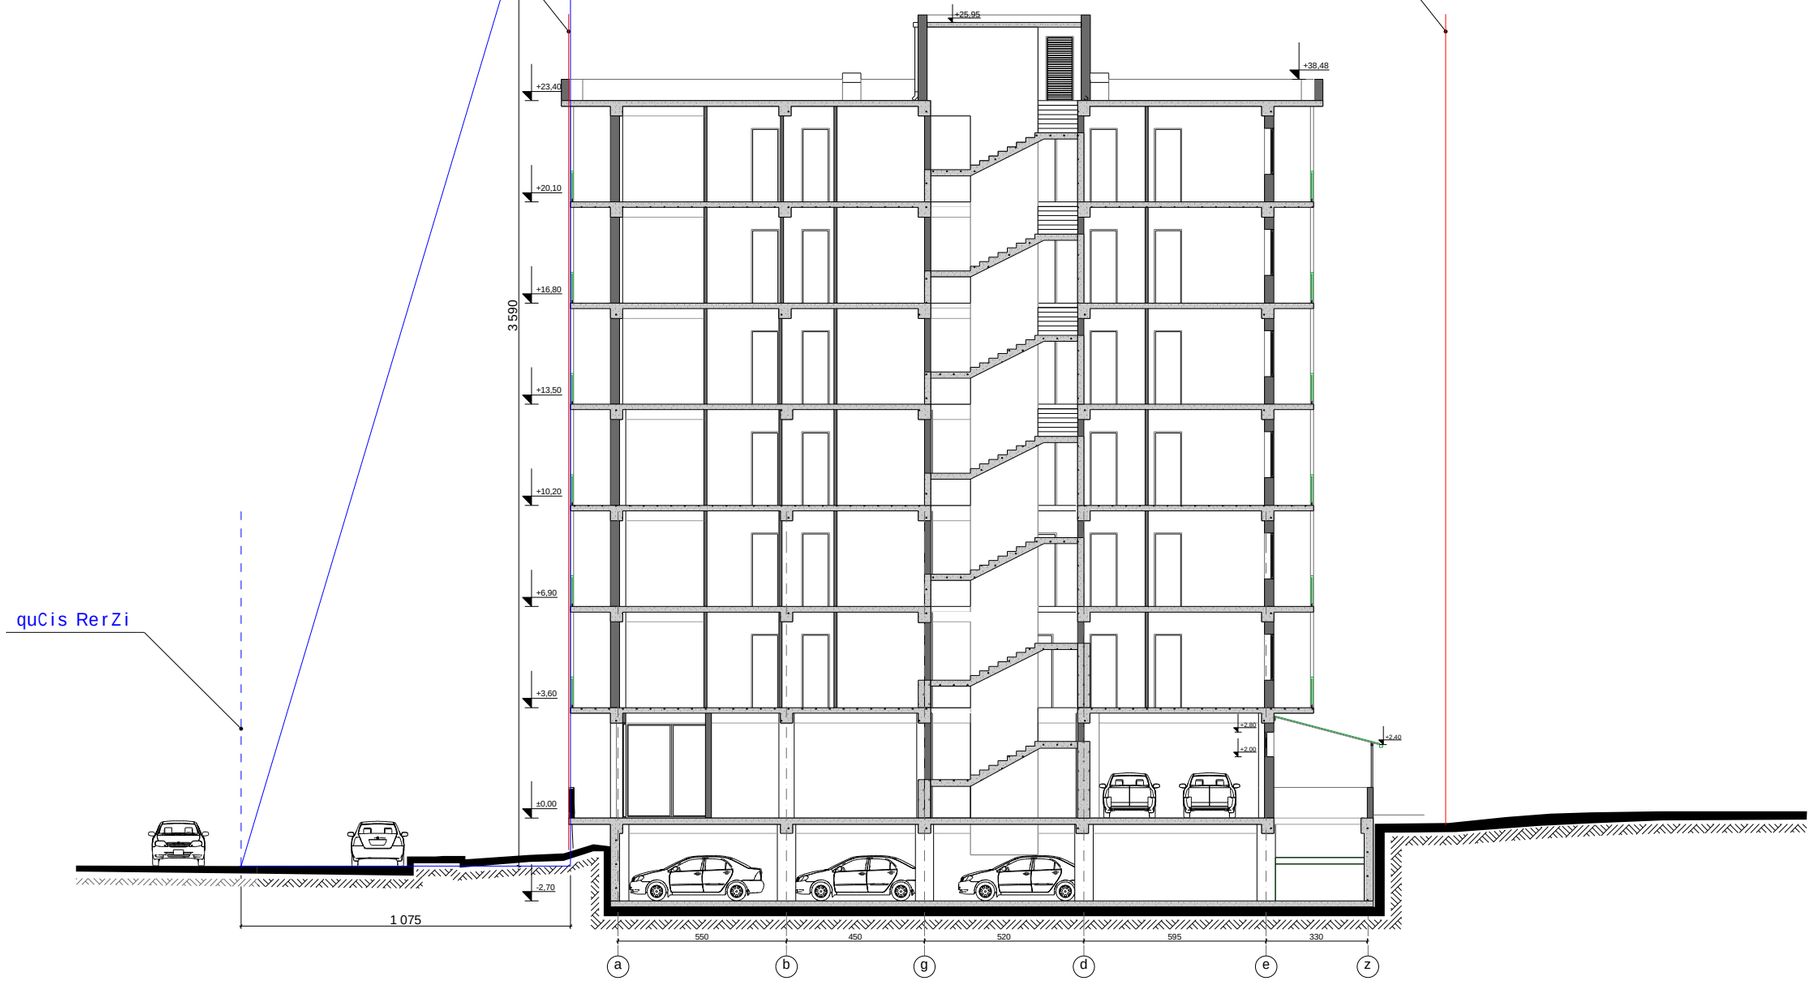

formati A-3 | Tbilisi 2013 w. | dakveTa #

eqsplikacia:

pirobiTi niSnebi:

SeniSvnebi

1. naxazis yvela cvlileba mSeneblobisas SeTanxmebuli unda iyos proeqtis avtorTan.

damkveTi

misamarTi: q. Tbilisi dasaxleba gldani, mikro raioni II, f.mosuliSvilis quCa

proeqtis saxelwodeba

simaRlis gansazRvris sqema

Tanamdeboba	gvari	xelmowera
direqtori	k.Tevdoraze	
arqiteqtori	b. maRalaSvili	
Seasrula	g.revaziSvili	

q. Tbilisi mayaSvilis #6

tel: 2 983398

elfosta:contact@nlstudio.com.ge

www.nlstudio.com.ge

masStabi	1200	naxazi
TariRi		Wrili 1-1

stadia	furceli	furclebi
m.p.		