გენგეგმა მ. 1:500

±0.00 = 403.5

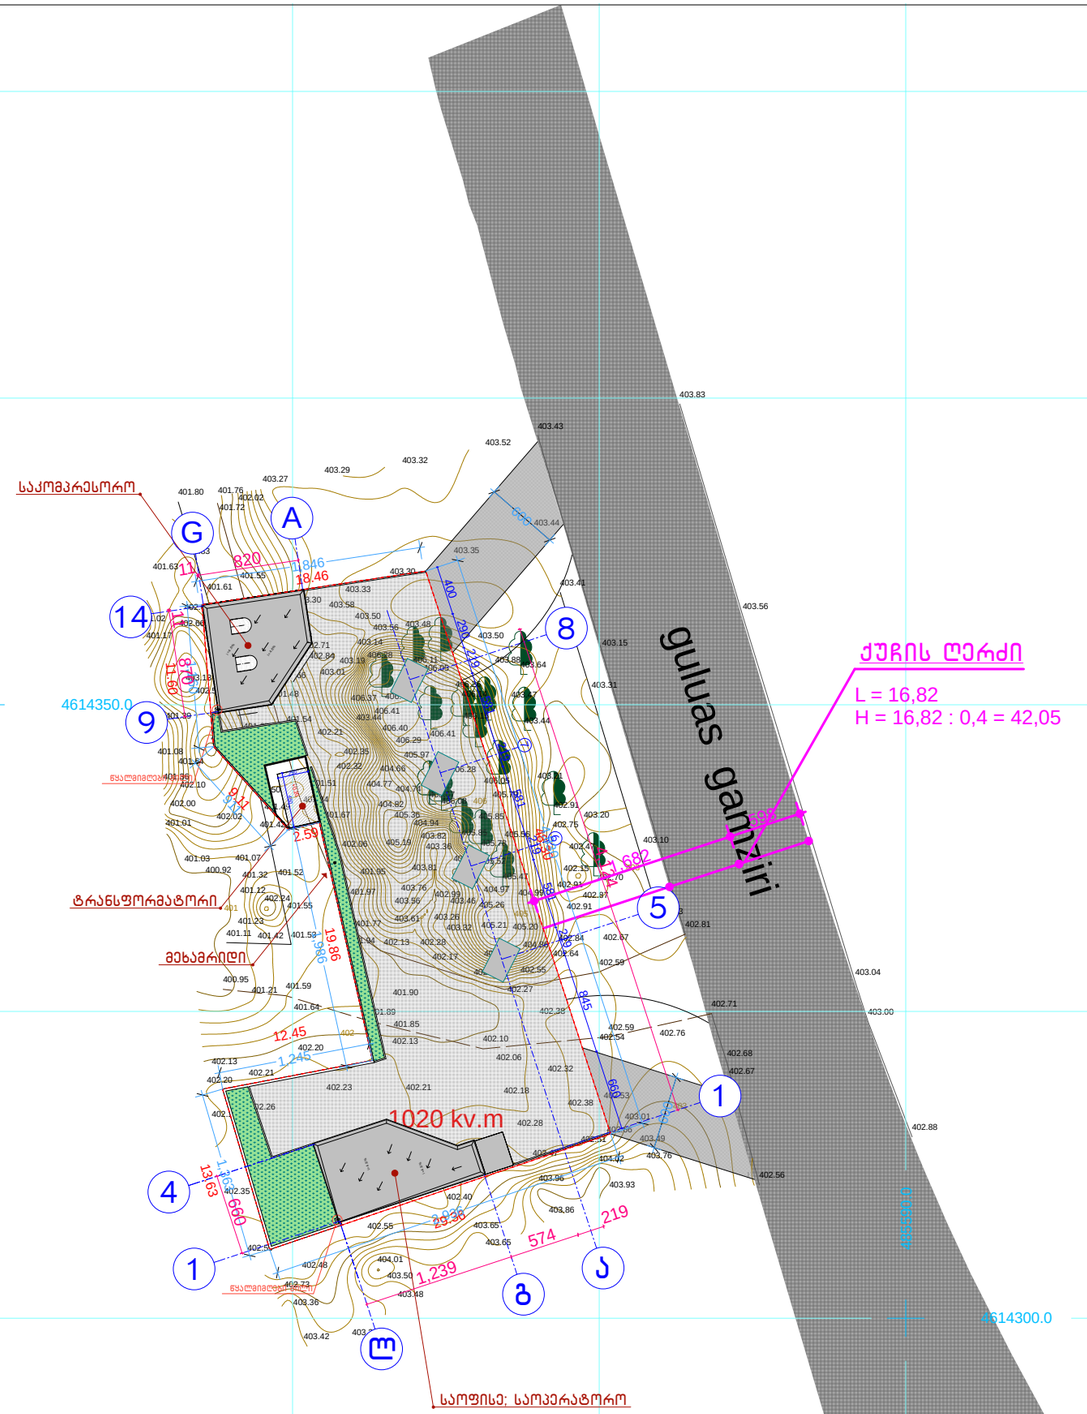
საკომპრესორო
ტრანსფორმატორი
მეხსამრიდი
საოფისე: საოპერატორო
gulua gamziri
ქუჩის ღერძი
L = 16,82
H = 16,82 : 0,4 = 42,05
1020 kv.m
4614350.0
485515.0
A
G
8
14
9
5
1
4
1
ა
ბ
გ
დ
11.20
8.20
18.46
19.86
12.45
13.53
6.60
29.36
5.74
2.19
1.239
1.245
6.82
2.59
6.68
6.55
6.55
6.55

სიმაღლის განმსაზღვრელი ჭრილი 3-3 მ. 1:200

± 0.00 = 403.5

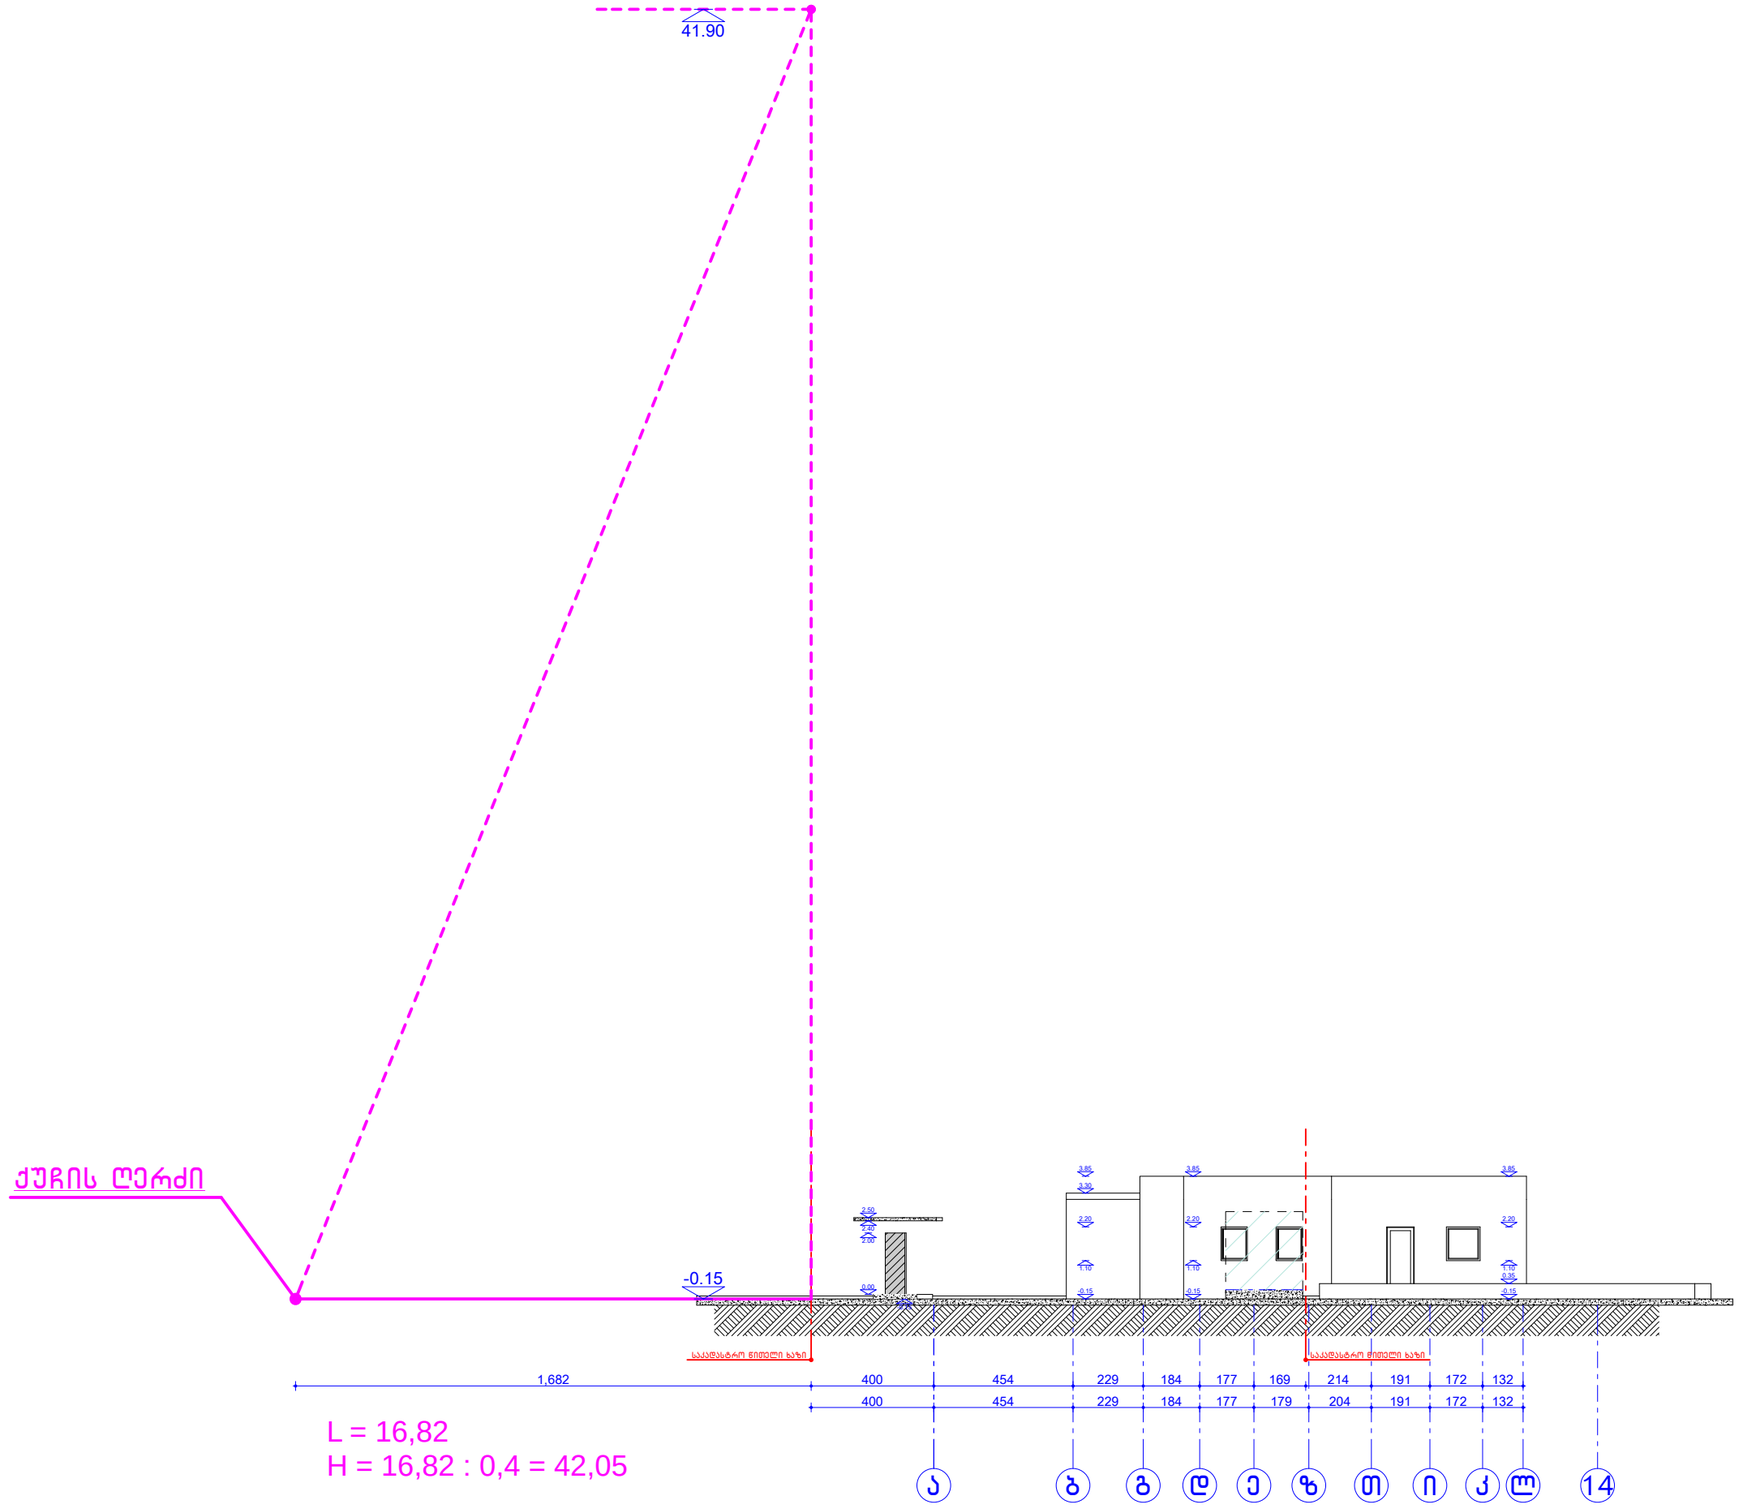

დირექტორი	ბასიაშვილი		ავტომაზასამართი სადგური გულუას ქუჩა N 22	ფურც.	04/15
არქიტექტორი	მასხულია			14	TIFLIS CITY GIG GROUP
არქიტექტორი	გიგაური				
			ჭრილი 3-3 მ. 1:100	შპს "ტიფლის სითი ჯი აი ჯი ჯგუფი"	