საქართველო
ქ.თბილისის მერია
საჯარო სამართლის იურიდიული პირი
თბილისის არქიტექტურის სამსახური

სამსახურის უფროსი

ა. ბოჭოიძე

სიტუაციური გეგმა

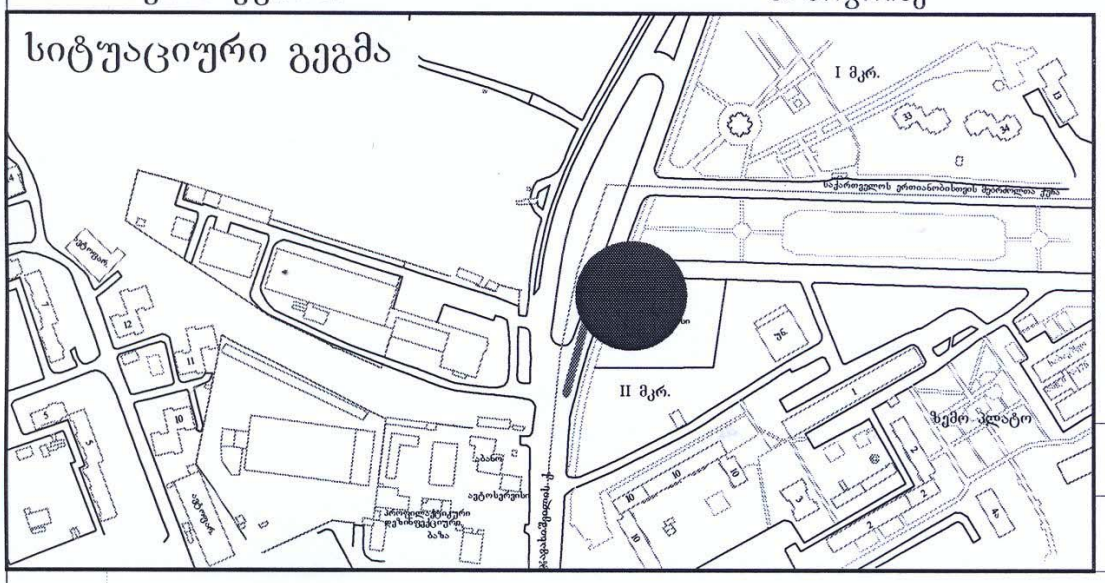

განყოფილ. უფროსი		თ. ჯაფარიძე
მთავარი სპეც.ტი		

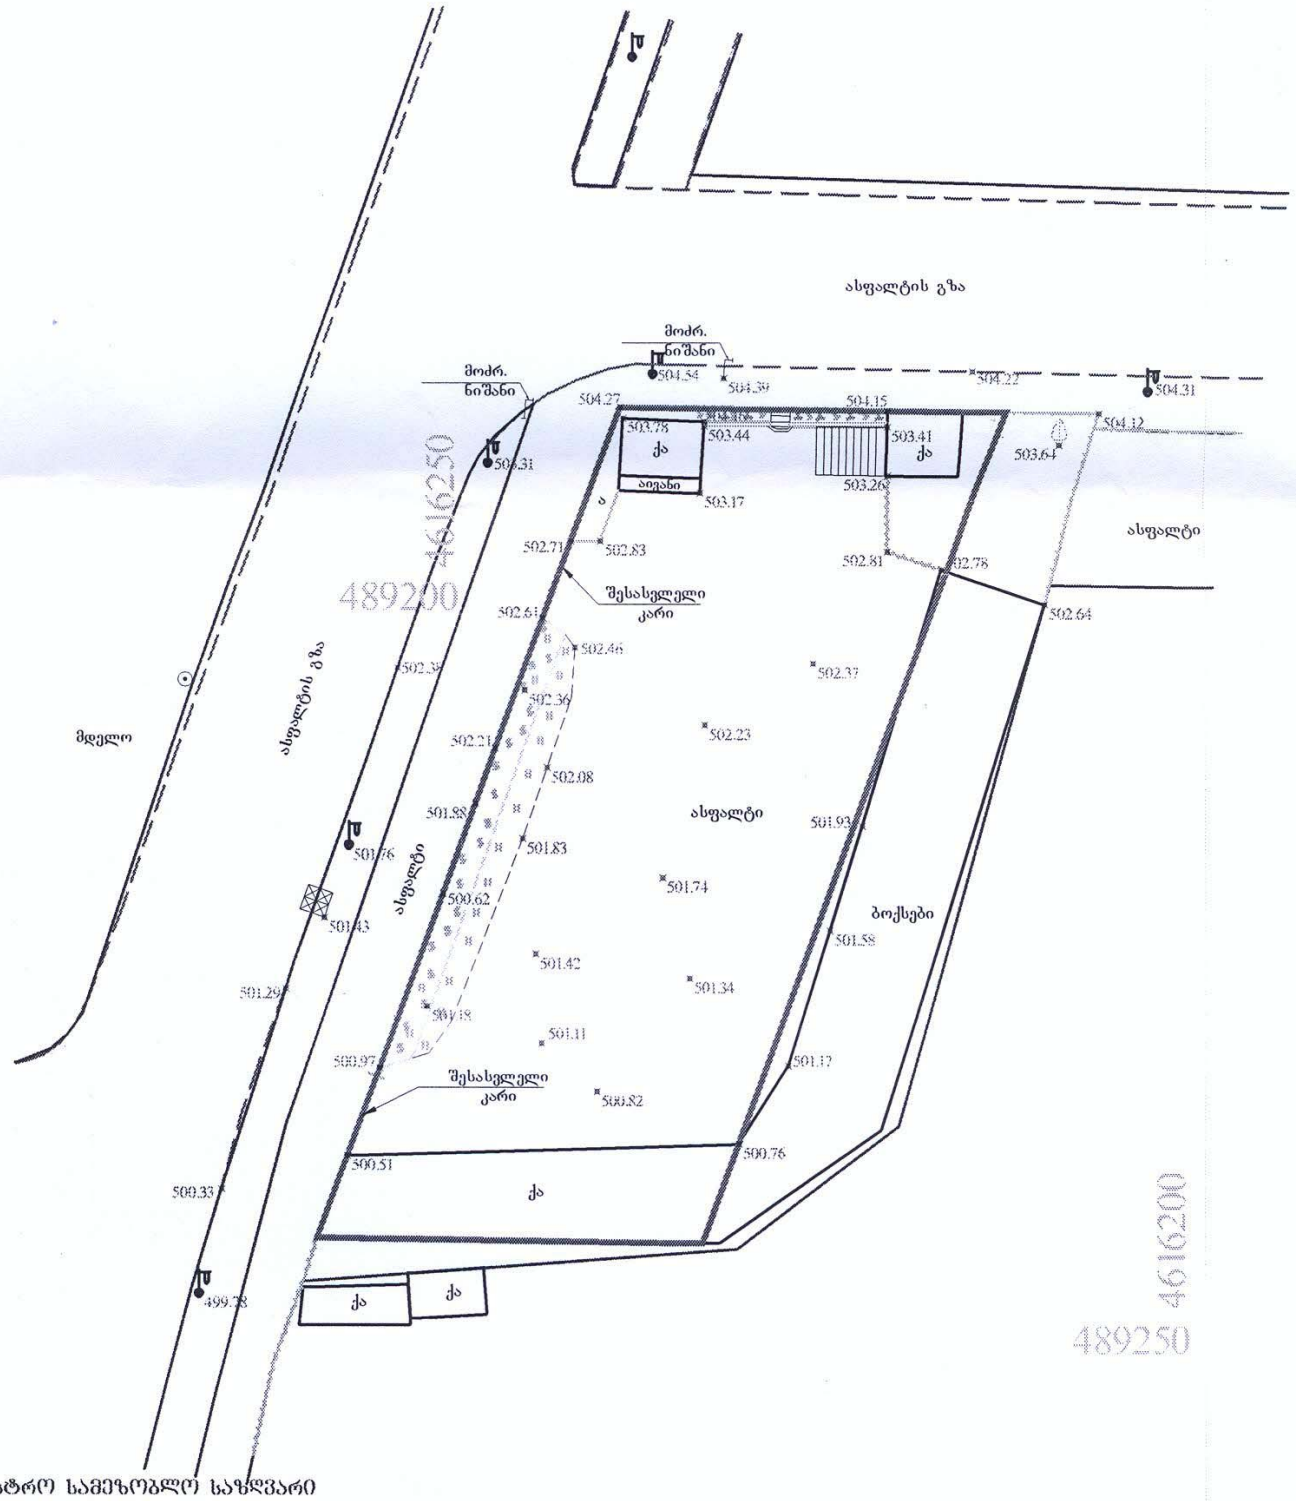

შენიშვნა: საკადასტრო სამეზობლო საზღვარი

შენიშვნა: ნახაზი შესრულებულია დამკვეთის მითითებით.

პირობითი აღნიშვნები											
მიწისქვეშა კომუნიკაციები		ნაკვეთის საზღვარი		ბუჩქი		ცოცხალი ღობე		ღობე			
		შენობა		გაზონი		ხეების რიგი		ბორდიური			
	კანალიზაცია	არკა		სამეთვალყურეო ჭები		ტრანსფორმატორი		ბეტონი			
	დენის კაბელი	ფარდული		ძეგლი		რადიო ან ტელე ანძა		კედელი			
	გაზის მილი	კიბე		შადრევანი		ლამპიონები		საყრდენი კედელი			
	წყლის მილი	ფოთლოვანი ხე		ონკანი		ელექტრო ბოძი		ბილიკი			
	კავშირგაბმულობა	წიწვოვანი ხე		წყარო ან ჭა		რკინიგზა		გზის კონტური			
		ხეხილის ხე		ბენზინგასამართი სადგური		იზოჰიფსი		ფლატე			
		პალმა		მაღალი ძაბვის გადამცემი		მთავარი იზოჰიფსი		წყლის კონტური			

შ.პ.ს. "კომფორტ +"

მისამართი: გლდანი, "V" მკრ. კორპუსი №17 ბინა №2 ტელ: 558 71 11 82.		
დირექტორი		გ. ფალელაშვილი
კომპ. უზრუნველყოფა		მ. ცინცაძე
გეოდეზისტი		რ. ცერცვაძე
მისამართი	ქ. თბილისი, ჯავახეთის ქუჩაზე, ვარკეთილის ზემო პლატოს II მკრ.-ის №10 კორპუსის მიმდებარედ	
ფართობი 1461 კვ.მ.	მაშტაბი 1:500	18.07.2013

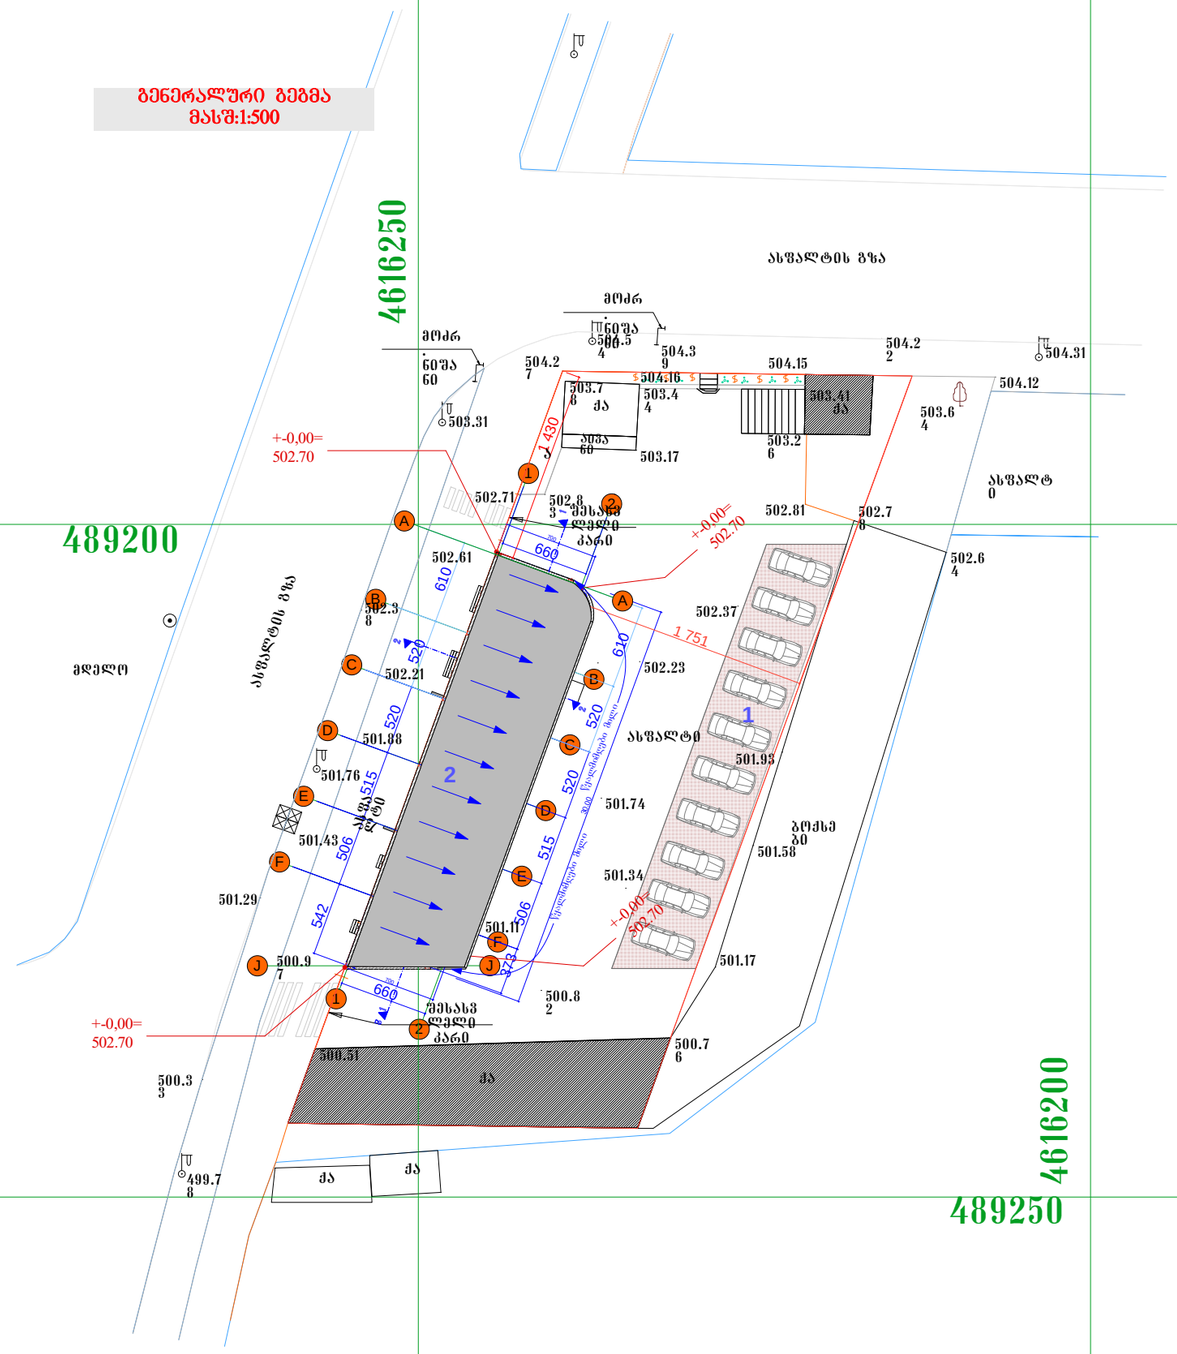

NEW MAX

შპს „ნიუ მაქს“
Ltd „New max“
(+99532) 2373385;
newmax7777@gmail.com

ობიექტის მისამართი

ქ. თბილისი, ვარკეთილი ზემო პლატო,
ჯავახეთის ქ. II მკრნი
10 კორპუსის მიმდებარედ

ნახაზის დასახელება

გენ-გეგმა

დირექტორი		ნათია კოზაიძე
არქიტექტორი		გურამ ჟორჟოლიანი
მასშტაბი		ფურცელი
თარიღი		