ფასადი A-J
მასშ 1:100

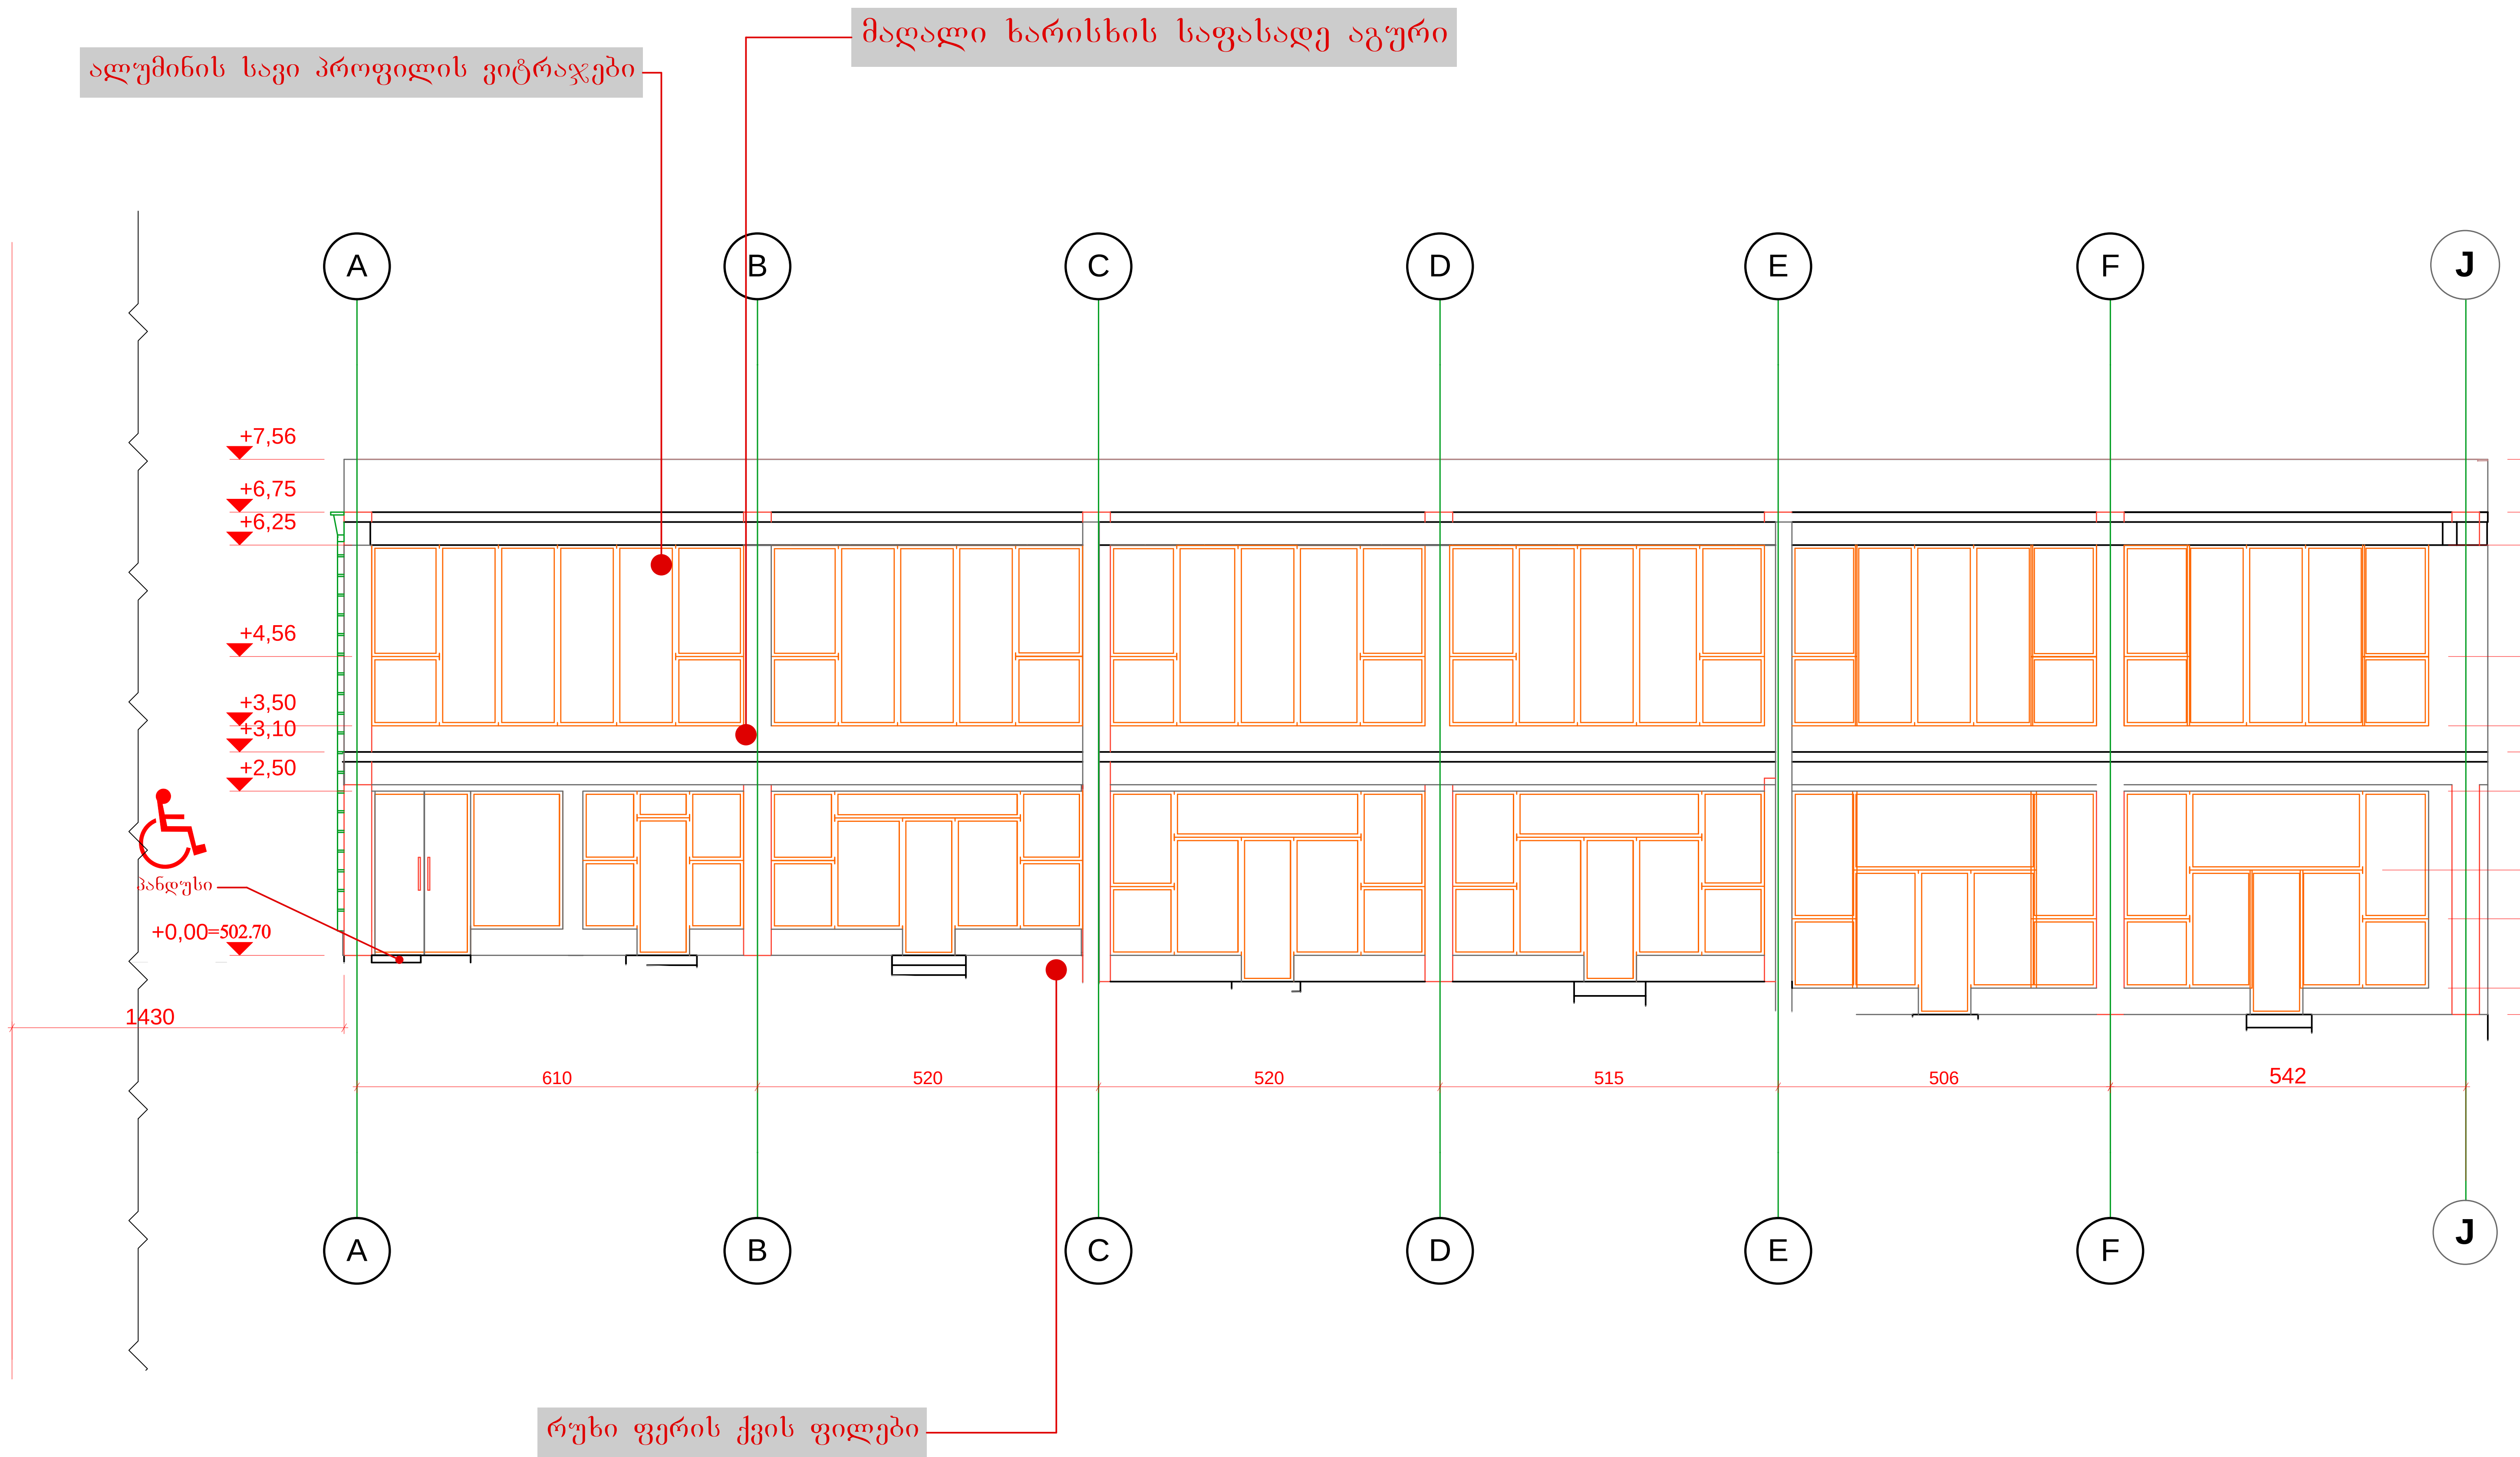

NEW MAX
შპს „ნიუ მაქს“
Ltd „New max“
(+99532) 2373385;
newmax7777@gmail.com

ობიექტის მისამართი

ქ. თბილისი, ვარკეთილი ზემო პლატო, ჯავახეთის ქ. II მკრნი 10 კორპუსის მიმდებარედ

ნახაზის დასახელება

არსებული შენობის გეგმა A-J ღერძებში

დირექტორი		ნათია კობაიძე
არქიტექტორი		გურამ ჟორჟოლიანი
მასშტაბი		ფურცელი
თარიღი		

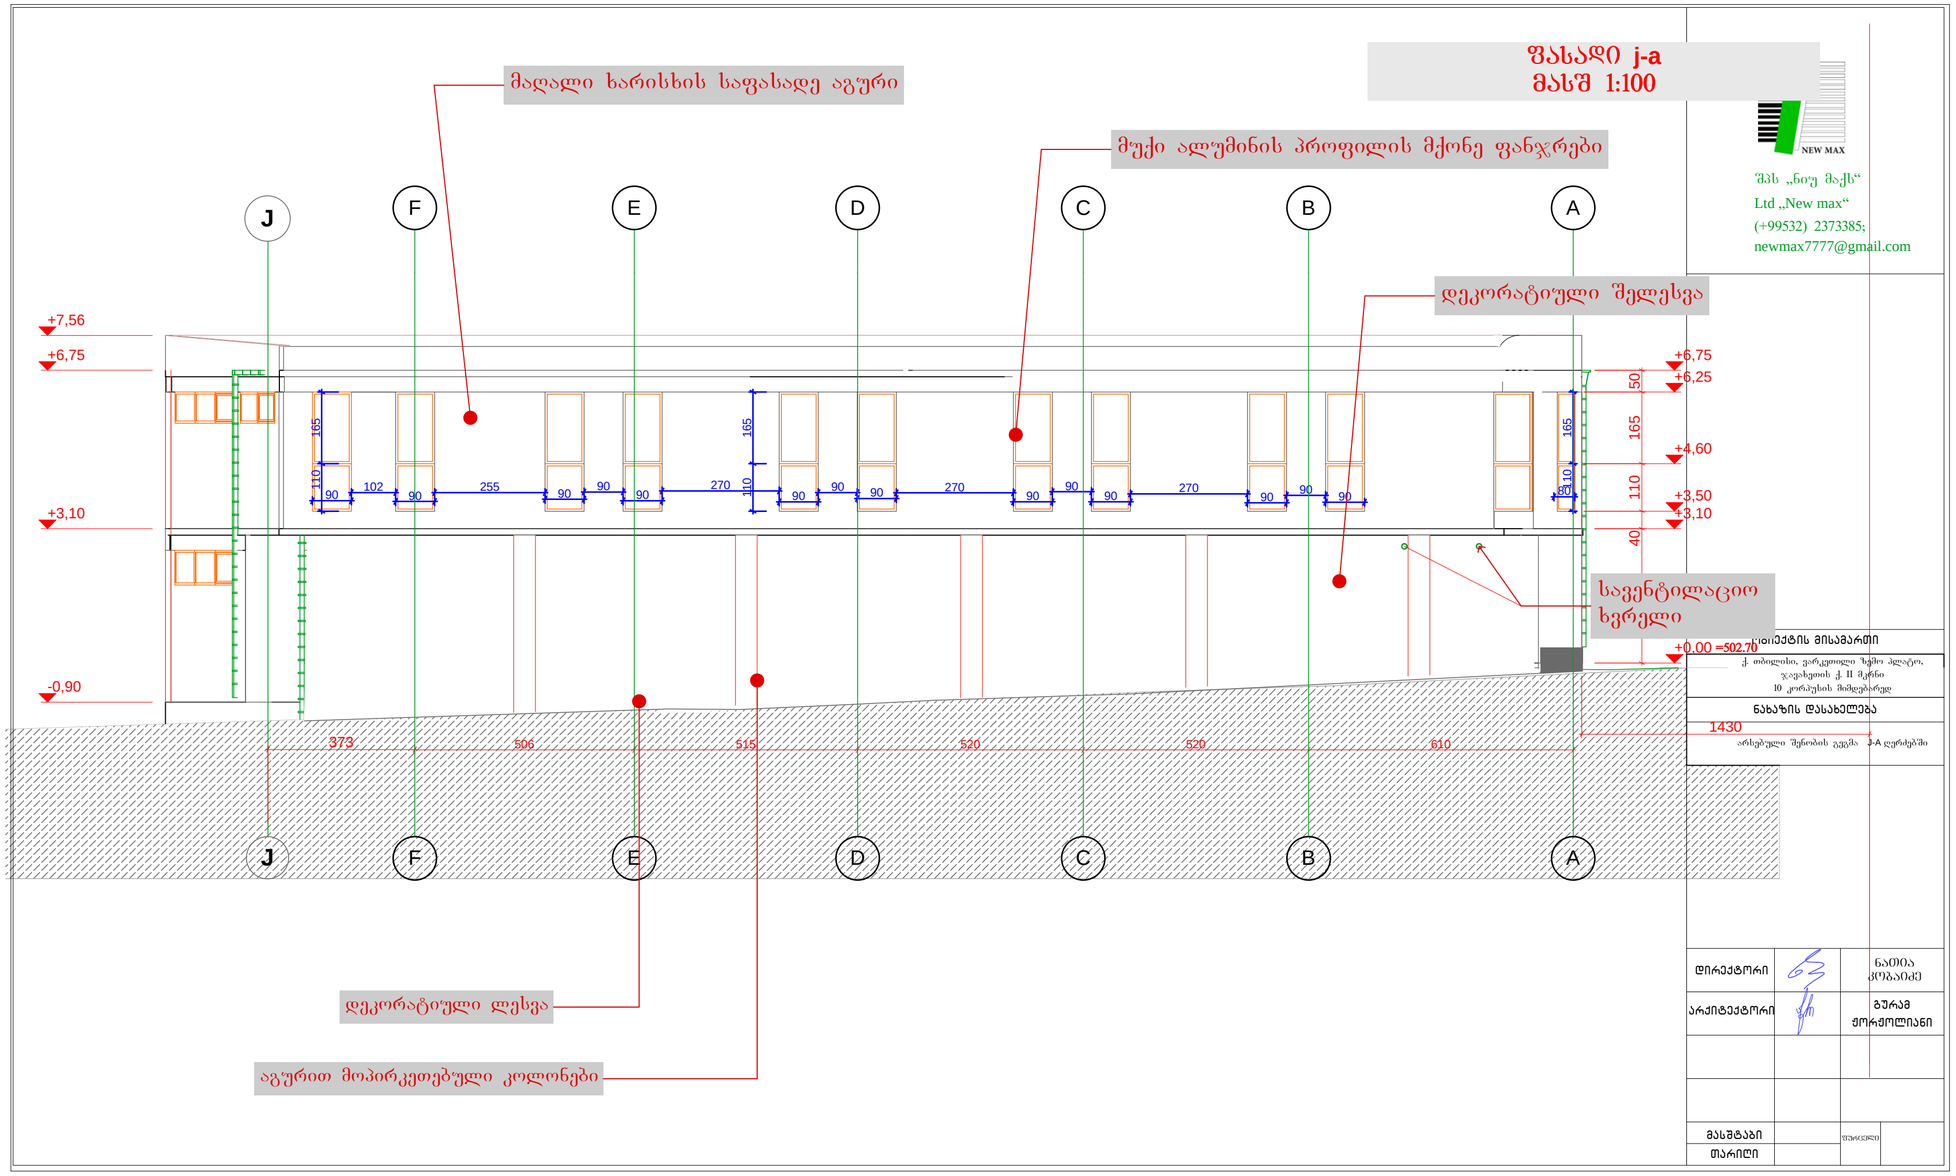

შპს „ნიუ მაქს“
Ltd „New max“
(+99532) 2373385;
newmax7777@gmail.com

ეროვნული ბიბლიოთეკა		
ქ. თბილისი, ვარკეთილი ზემო პლატო, ჯავახეთის ქ. II მკრნი 10 კორპუსის მიმდებარედ		
ნახაზის დასახელება		
არსებული შენობის გეგმა J-A ღერძებში		
დირექტორი		ნათია კობაიძე
არქიტექტორი		გურამ ჟორჟოლიანი
მასშტაბი		ფარცელი
თარიღი		

ფასადი 1-2
მასშ 1:100

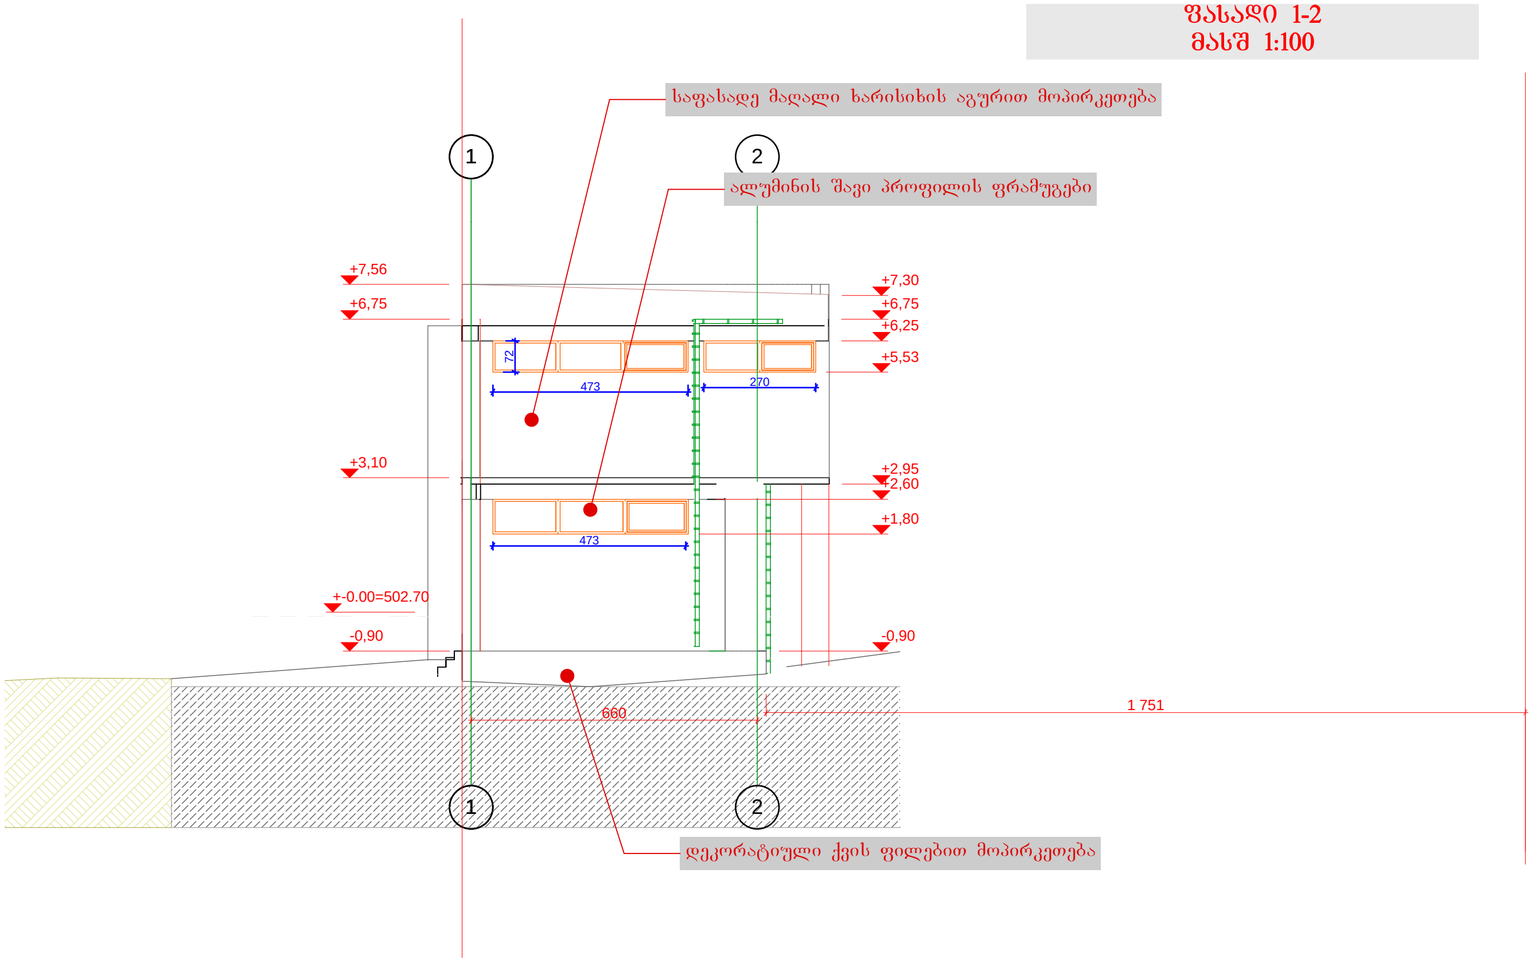

შპს „ნიუ მაქს“
Ltd „New max“
(+99532) 2373385;
newmax7777@gmail.com

ობიექტის მისამართი

ქ. თბილისი, ვარკეთილი ზემო პლატო, ჯავახეთის ქ. II შესახვევი 10 კორპუსის მიმდებარედ

ნახაზის დასახელება

არსებული შენობის გეგმა 1-2 ღერძებში

დირექტორი		ნათია კოპაიძე
არქიტექტორი		გურამ ჭორჭოლიანი
მასშტაბი		ფორმატი
თარიღი		

ფასადი 2-1
მასშ 1:100

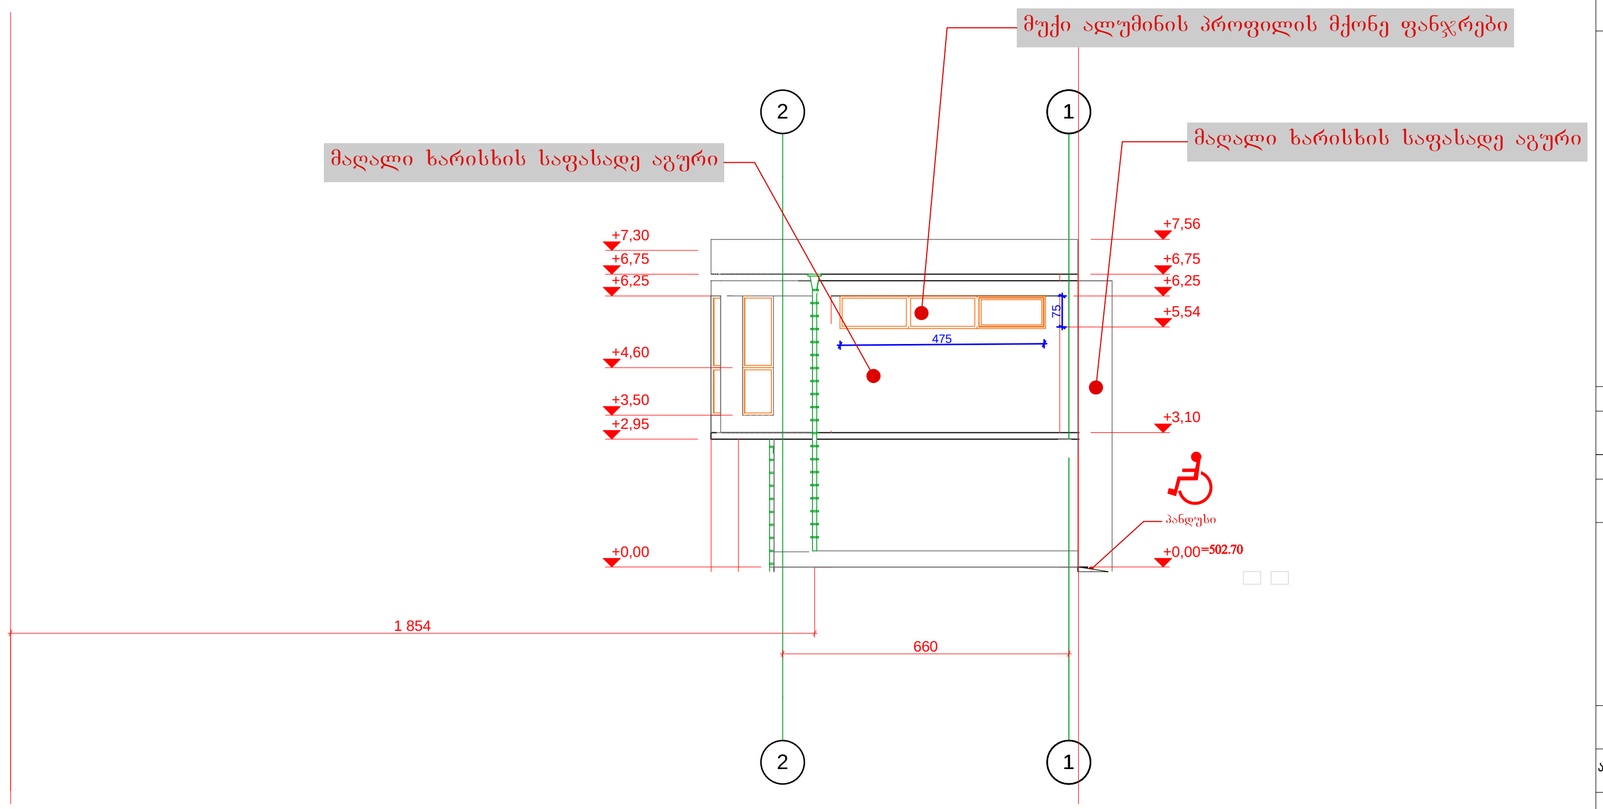

NEW MAX

შპს „ნიუ მაქს“
Ltd „New max“
(+99532) 2373385;
newmax7777@gmail.com

ობიექტის მისამართი

ქ. თბილისი, ვარკეთილი ზემო პლატო, ზღვახეთის ქ. II მკრნი 10 კორპუსის მიმდებარედ

ნახაზის დასახელება

არსებული შენობის გეგმა 2-1 ღერძებში

დირექტორი		ნათია კოპაიძე
არქიტექტორი		გურამ ქორქოლიანი
მასშტაბი		ფორმატი
თარიღი		

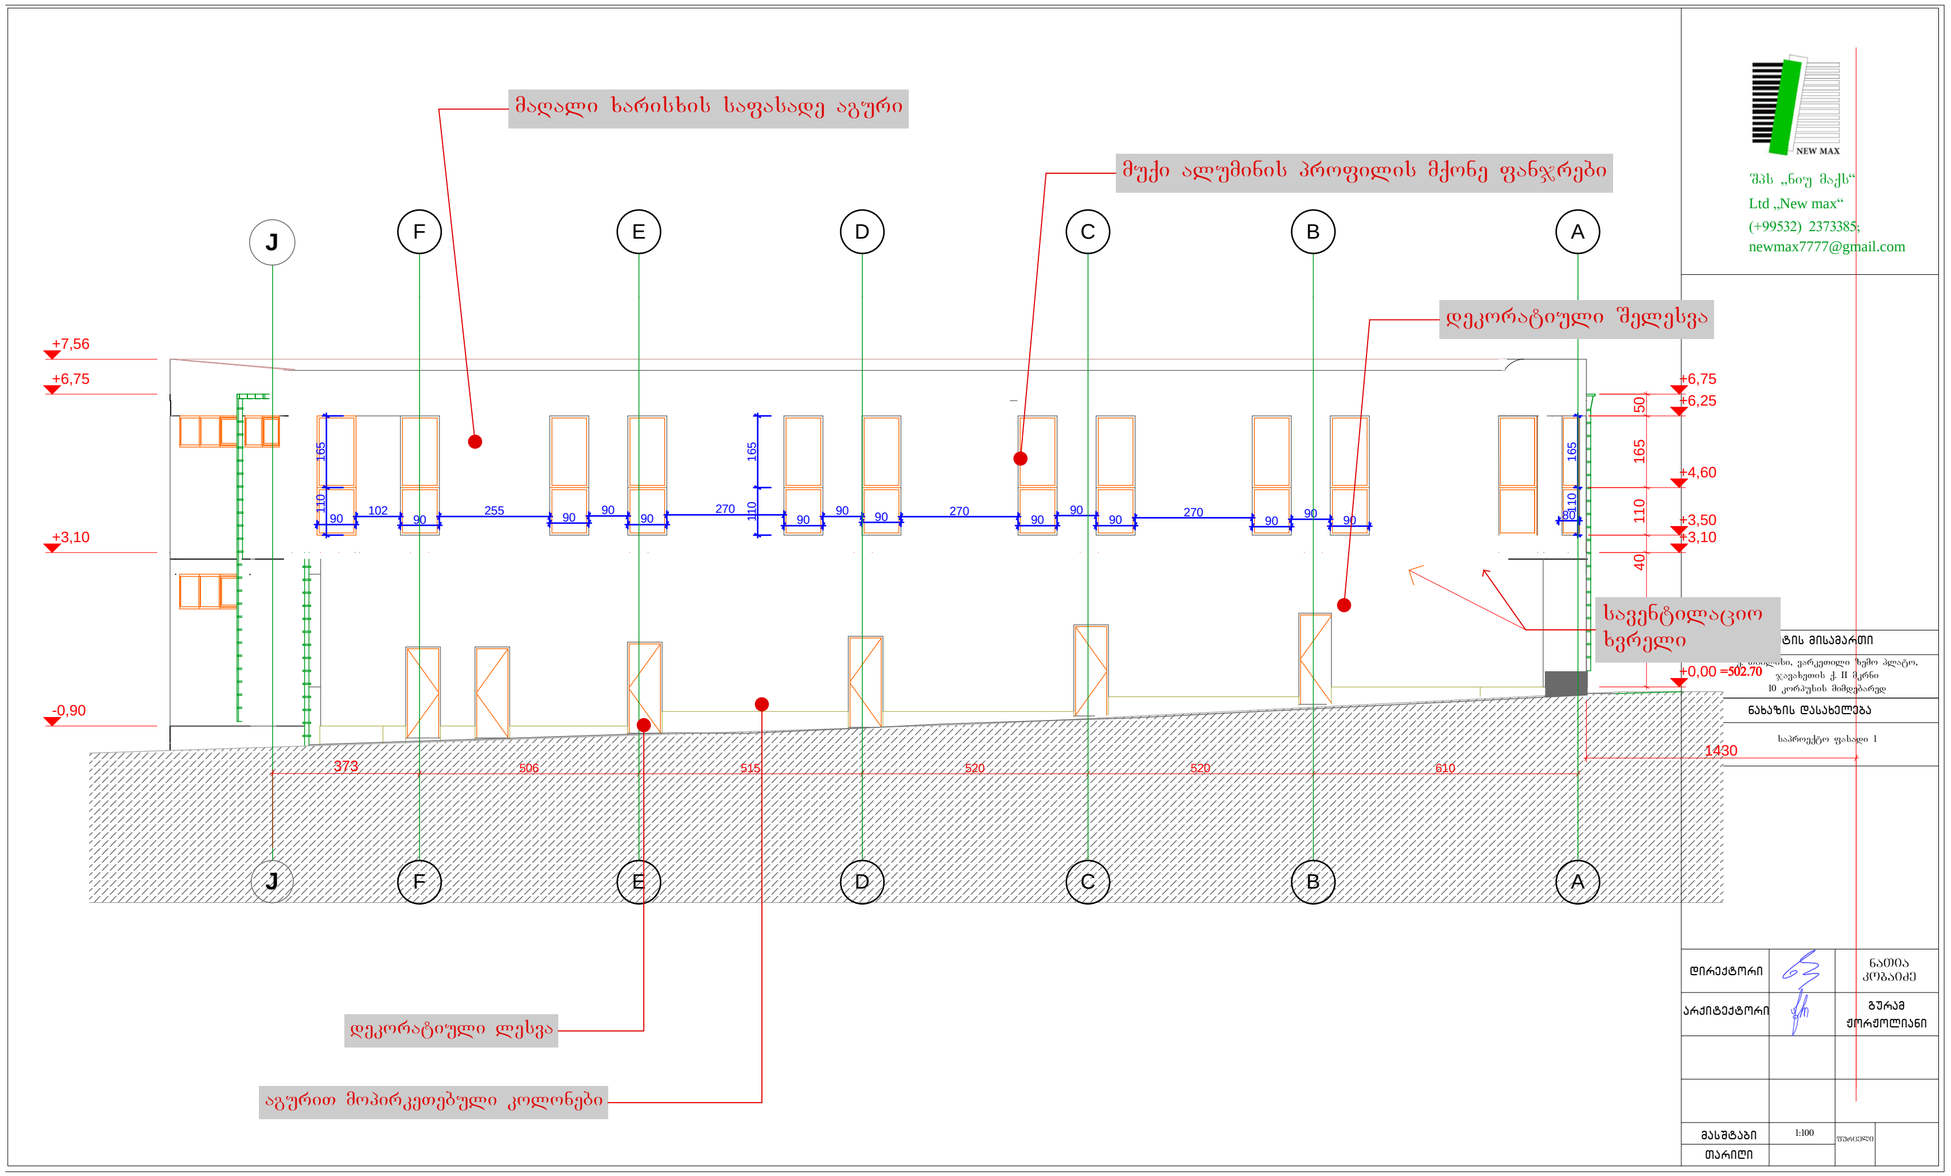

შპს „ნიუ მაქს“
Ltd „New max“
(+99532) 2373385;
newmax7777@gmail.com

ტის მისამართი

ქ. ... ზარკვთილი ზემო პლატო, ჯავახეთის ქ. II მკრნი 10 კორპუსის მიმდებარედ

ნახაზის დასახელება

საპროექტო ფასადი 1

დირექტორი		ნათია კობაიძე
არქიტექტორი		გურამ ჟორჟოლიანი
მასშტაბი	1:100	ფურცელი
თარიღი		

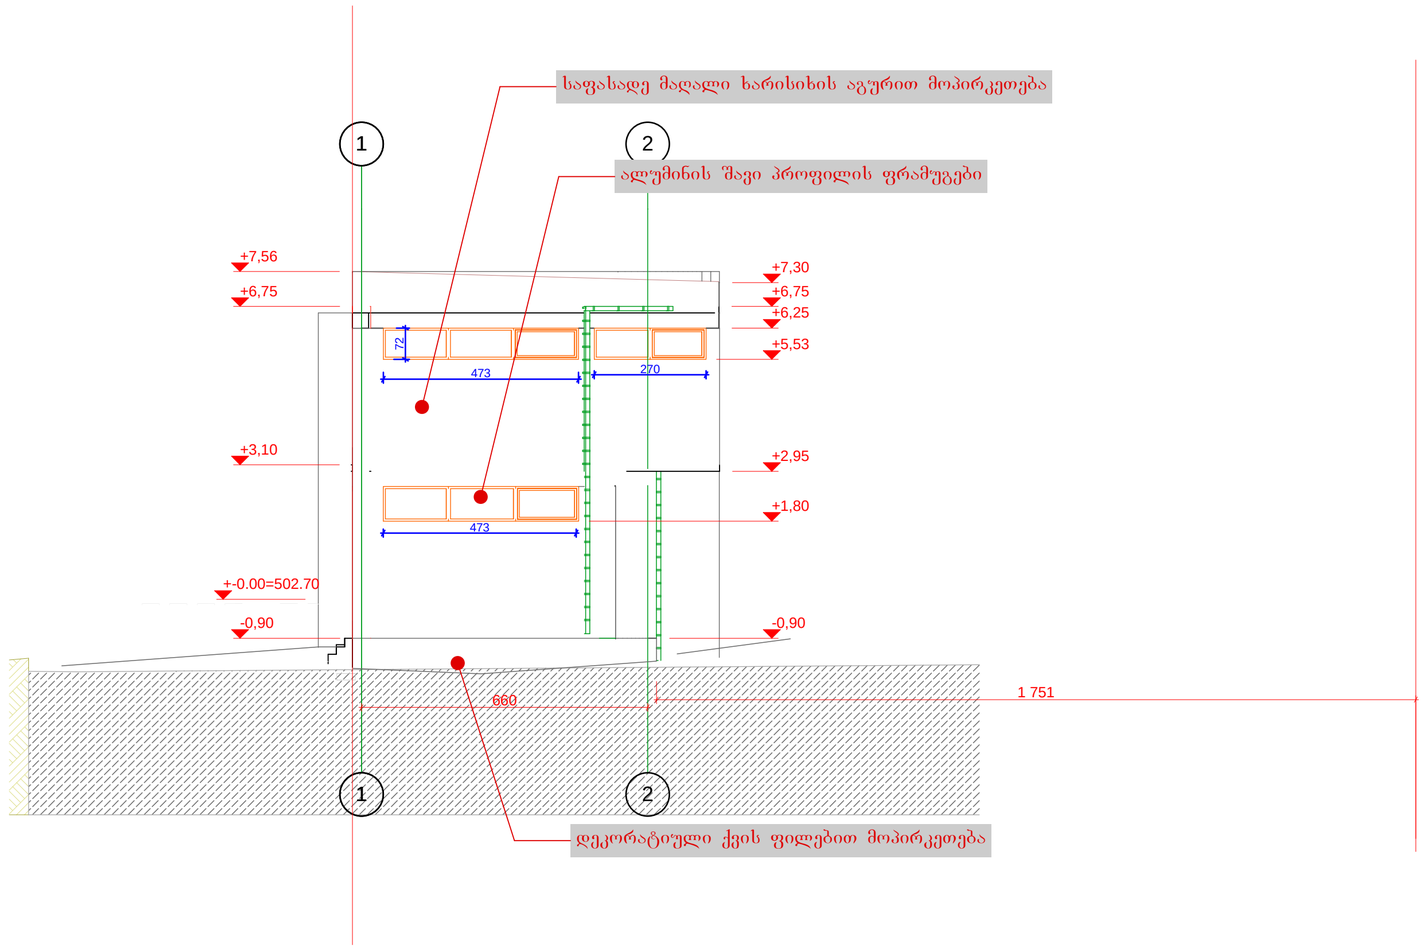

შპს „ნიუ მაქს“
Ltd „New max“
(+99532) 2373385;
newmax7777@gmail.com

ობიექტის მისამართი	
ქ. თბილისი, ვარკეთილი ზემო პლატო, ჯავახეთის ქ. II მკრნი 10 კორპუსის მიმდებარედ	
ნახაზის დასახელება	
საპროექტო ფასადი 2	

დირექტორი		ნათია კობაიძე
არქიტექტორი		გურამ ჟორჟოლიანი
მასშტაბი		ფურცელი
თარიღი		

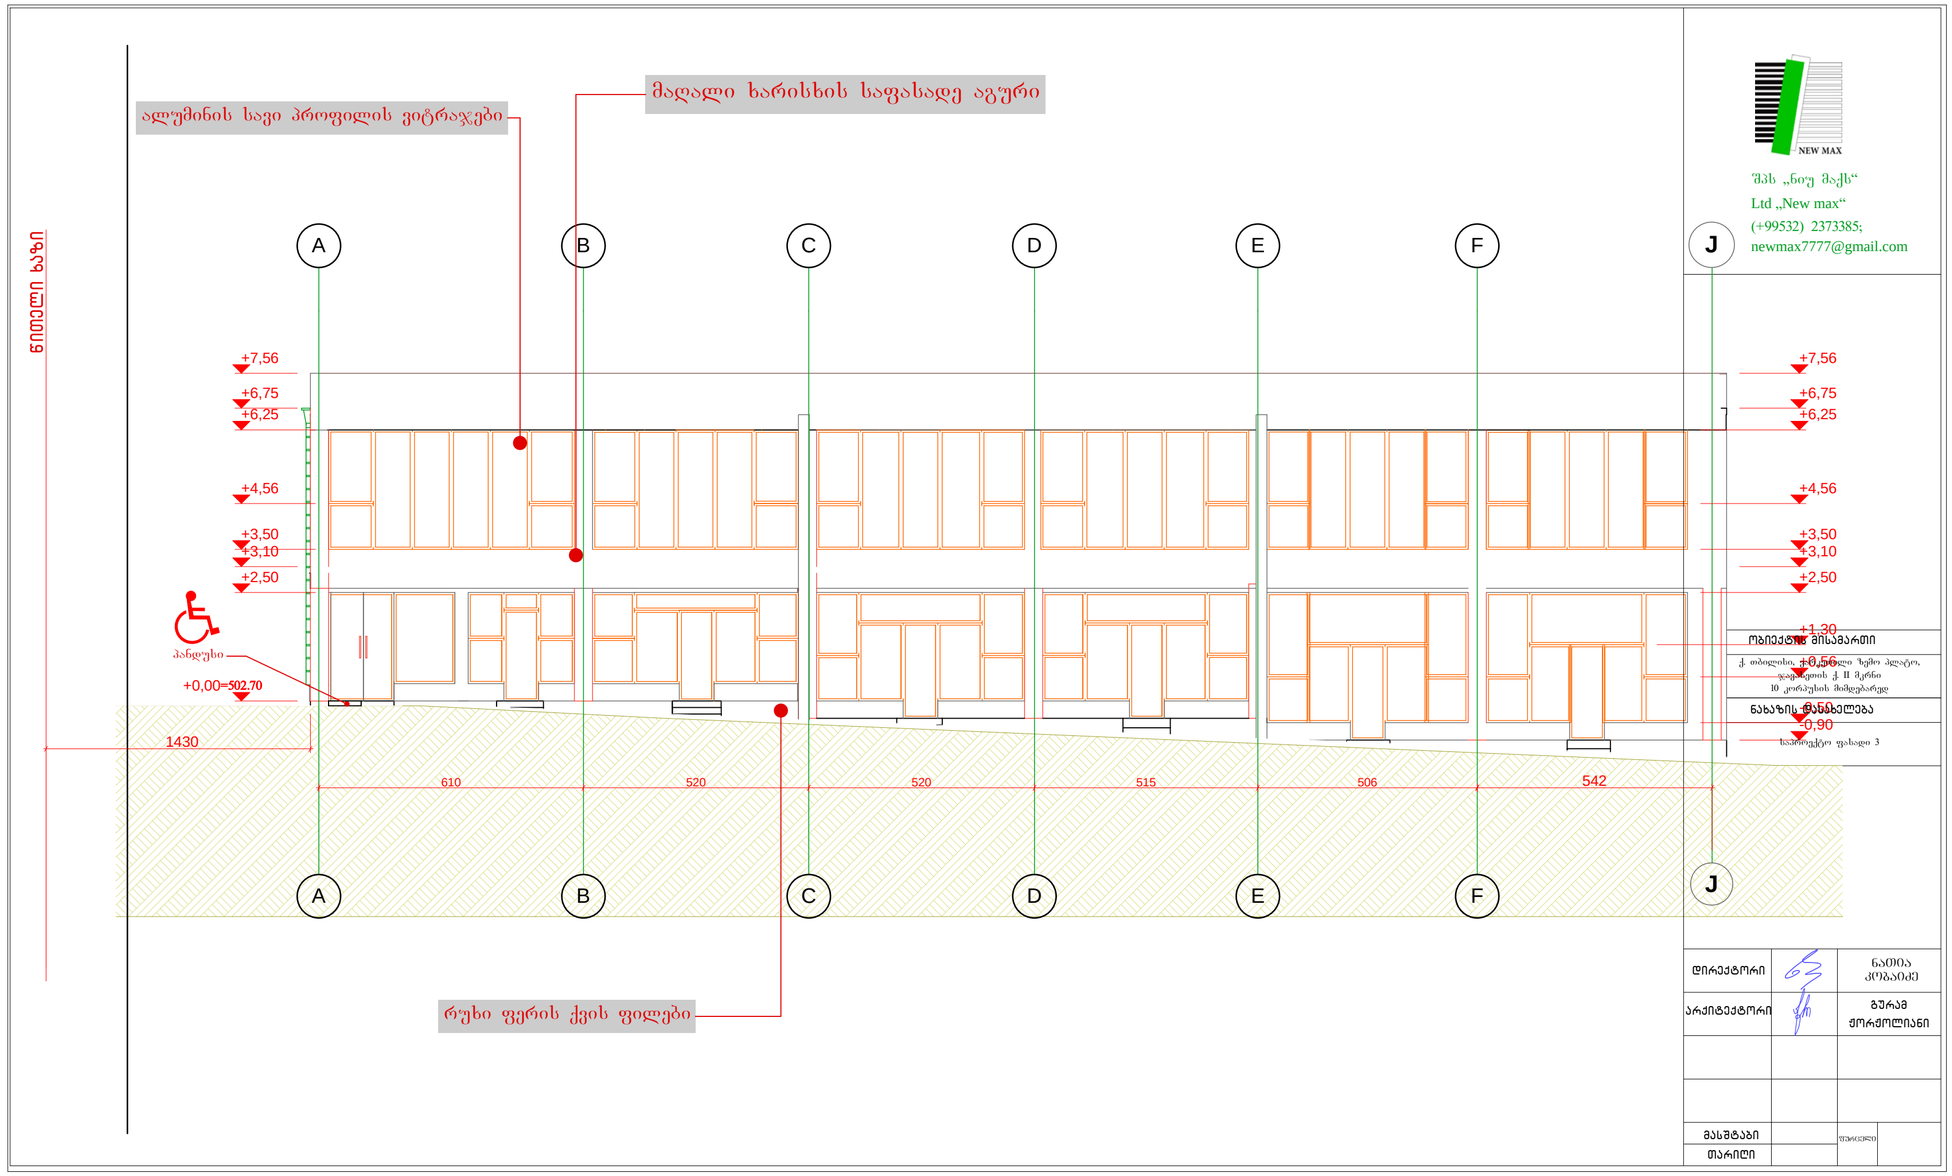

შპს „ნიუ მაქს“
Ltd „New max“
(+99532) 2373385;
newmax7777@gmail.com

ობიექტის მისამართი

ქ. თბილისი, ქ. ნიუ ბლიდი ზემო პლატო, ჯავაბეთის ქ. II მკრნი 10 კორპუსის მიმდებარედ

ნახაზის დასახელება

საპროექტო ფასადი 3

დირექტორი		ნათია კობაიძე
არქიტექტორი		გურამ ჟორჟოლიანი
მასშტაბი		ფურცელი
თარიღი		

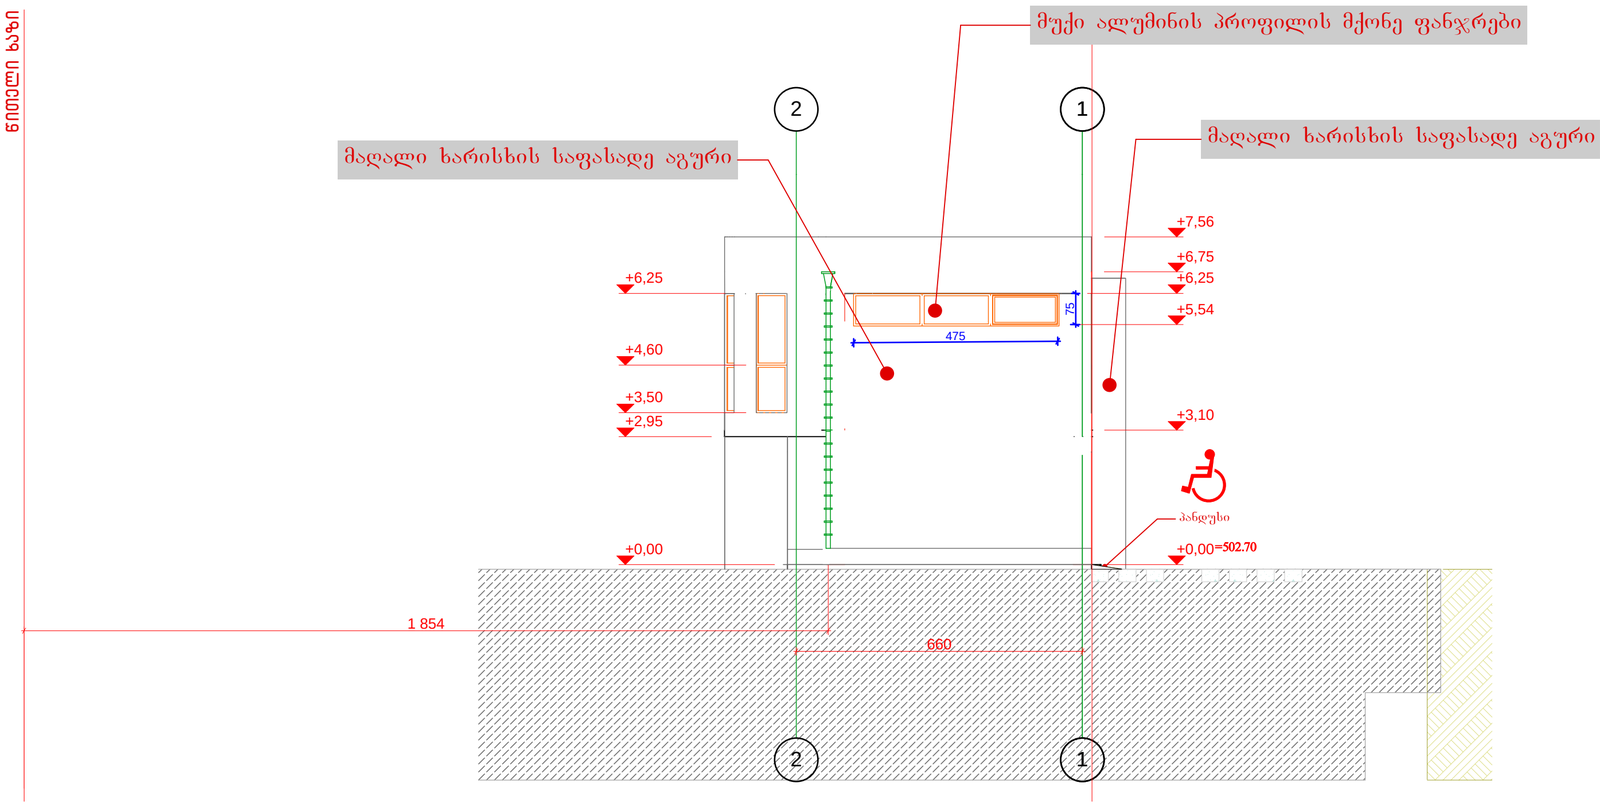

შპს „ნიუ მაქს“
Ltd „New max“
(+99532) 2373385;
newmax7777@gmail.com

ობიექტის მისამართი

ქ. თბილისი, ვარკეთილი ზემო პლატო, ჯავახეთის ქ. II შესახვევი 10 კორპუსის მიმდებარედ

ნახაზის დასახელება

საპროექტო ფასადი 4

დირექტორი		ნათია კოზაიძე
არქიტექტორი		გურამ ქორქოლიანი
მასშტაბი		ფორმატი
თარიღი		