შპს „ნიუ მაქს“
Ltd „New max“
(+99532) 2373385;
newmax7777@gmail.com

გენერალური გეგმა
მასშ:1:500

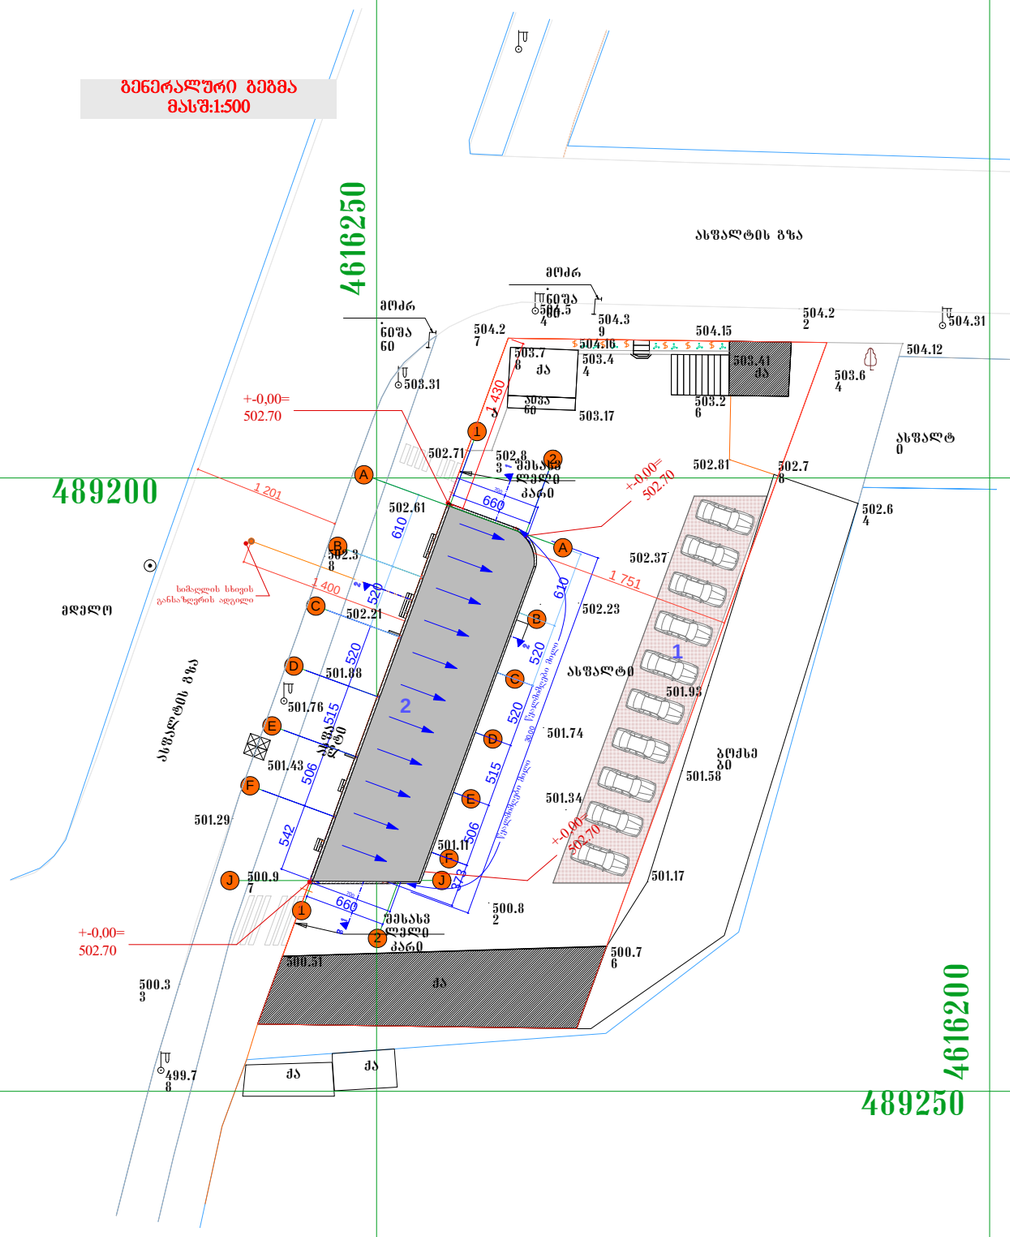
4616250
489200
4616200
489250
ასფალტის გზა
მოძრ.
ნაშა
ბეტონის ხიდის განაზღვრის ადგილი
ხიმაღლის ხიდის განაზღვრის ადგილი
ქა
ასფალტ
ბეტონ
ბეტონ
ბეტონ

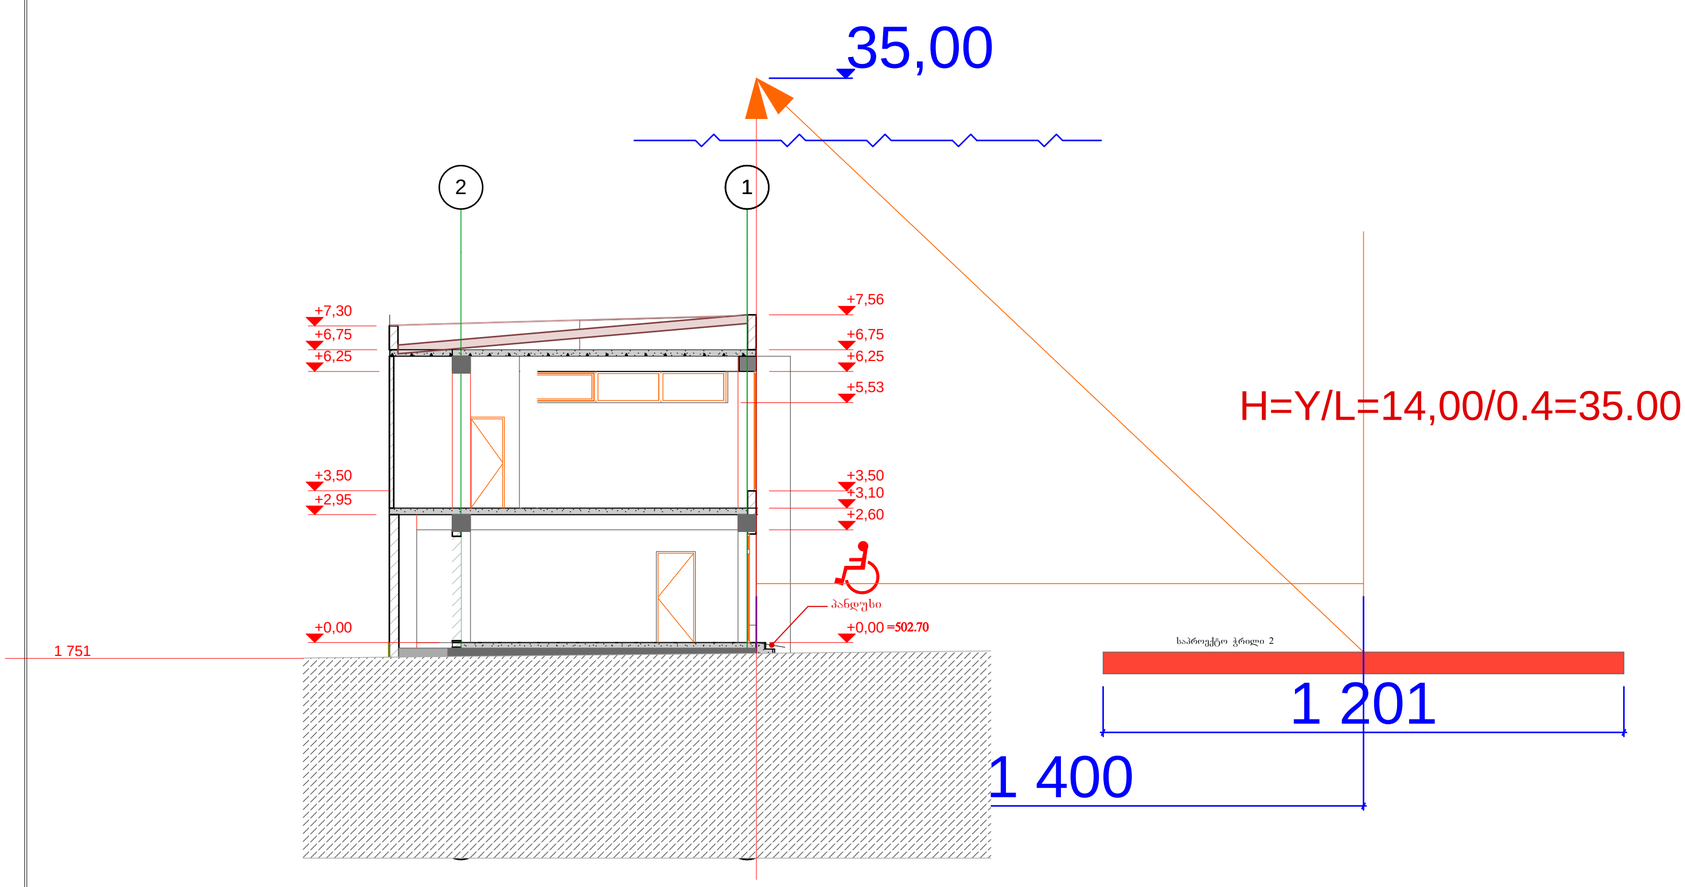

შპს „ნიუ მაქს“
Ltd „New max“
(+99532) 2373385;
newmax7777@gmail.com

ობიექტის მისამართი	
ქ. თბილისი, ვარკეთილი ზემო პლატო, ჯავახეთის ქ. II მკრნი 10 კორპუსის მიმდებარედ	
ნახაზის დასახელება	
სიმაღლის ჭრილი	
დირექტორი	ნათია კობაიძე
არქიტექტორი	გურამ ჟორჟოლიანი
მასშტაბი	
თარიღი	