
ספרית מחוז						
אי.אר.אי.אס.						
אי.אר.אי.אס.						

שטח הדירה	₪ 2,345,345				
שטח המרפסת	₪ 345,345,345				
שטח הגג	₪ 345,345,345				

ГИП	Разработал		Многоквартирный жилой дом по ул. Ивана Франко, 30 в г. Ивано-Франковске (Литер 3,3А)		
Нач. лаборатории	Проверил				
Нач. ПТО	Н.контр.				
Нач. отдела	Разработал		Архитектурные решения	Стадия	Лист	Листов
				Р	3	
Изм.	Кол.уч.	Лист	№ док.	Подп.	Дата

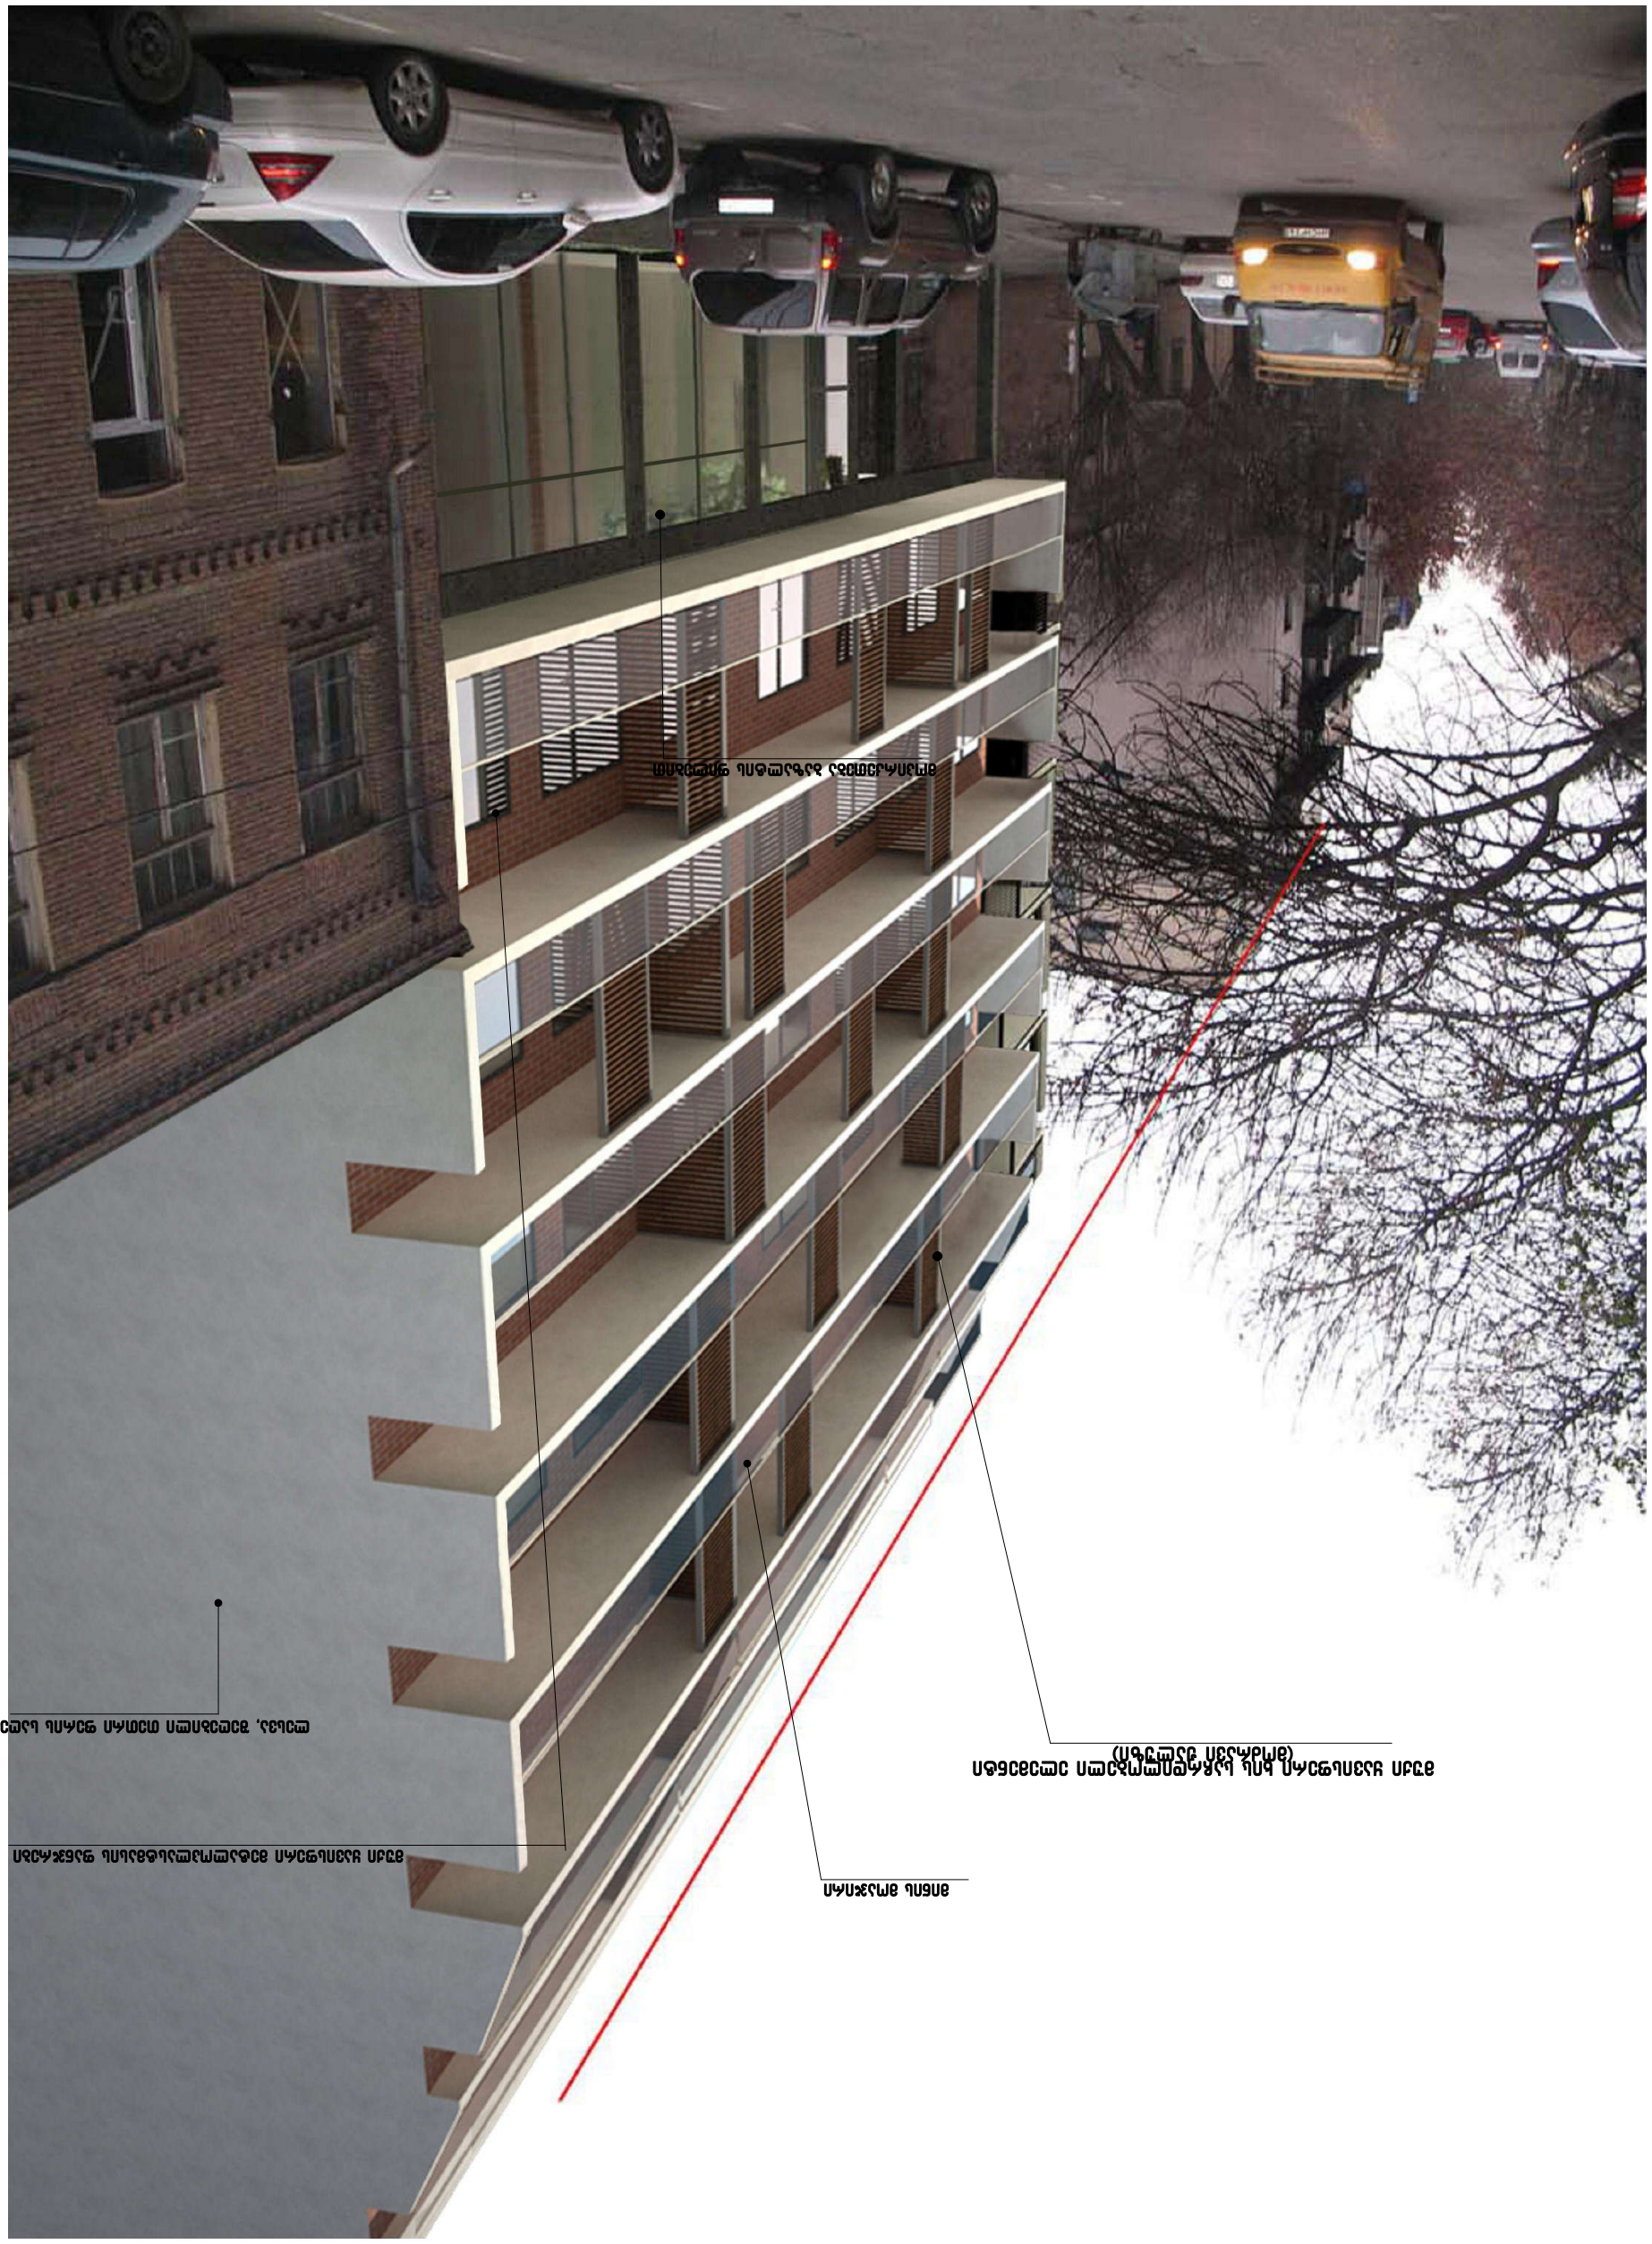

שלא למילוי	לא למילוי				
אין צורך באישור	לא למילוי				
אין צורך בחתימה					