განმარტებითი ბარათი და ტექნიკურ - ეკონომიკური მაჩვენებლები

პროექტის მშენებარე ობიექტად დარეგისტრირებისას საჯარო რეესტრში დადგინდა ტექნიკური ხარვეზები, კერძოდ:

1. არასწორად არის დათვლილი საცხოვრებელი ფართი (საცხოვრებელ ფართში არ არის შეყვანილი შიდა ტიხრები).
2. სველი წერტილების ფართი საცხოვრებელი ფართის მაგივრად შეცდომით შეყვანილი არის დამხმარე სათავსების ფართში.
3. პირველ სართულზე შეცდომით გამორჩენილი არის ავტოფარეხის ფართი და შესაბამისად ეს არ არის ასახული საერთო ფართში.

გვსურს შემდეგი ხარვეზები გამოვასწოროთ:

1. პირველ სართულზე მდებარე ავტოფარეხი შევიყვანოთ საერთო ფართში და დავნომროთ.
2. გავასწოროთ საცხოვრებელი ფართის კალკულაცია და სველი წერტილები შევიდეს საცხოვრებელ ფართში, ნაცვლად დამხმარე ფართისა.
3. შტამპში ჩავწეროთ სართულზე განთავსებული სათავსების ჯამური ფართი.

<u>ხდება მხოლოდ საერთო ფართის ცვლილება.</u>

ტექნიკურ - ეკონომიკური მაჩვენებლები (მეათედების სიზუსტით)

.მიწის ნაკვეთის ფართობი (კვ.მ). * :
1243

.განაშენიანების ფართობი (კვ.მ). * :
1002.6

.საერთო ფართობი (კვ.მ). * :
8085.8

.საცხოვრებელი ფართობი (კვ.მ).:
4194.6

.საოფისე ფართობი (კვ.მ).:

.კომერციული ფართობი (კვ.მ).:
691.1

.საზაფხულო ფართობი (კვ.მ).:
614.6

.მანსარდის ფართობი (კვ.მ).:

.სარდაფის ფართობი (კვ.მ).:

.კიბის უჯრედისა და სადარბაზოს ფართობი (კვ.მ).:
547.1

.სასაწყობე ფართობი (კვ.მ).:

.საწარმოო ფართობი (კვ.მ).:

.დამხმარე ფართობი (კვ.მ).:
41.8

.ავტოსადგომის ფართობი (კვ.მ).:
1996.6

.აუზის ფართობი (კვ.მ).:

.სპორტული მოედნის ფართობი (კვ.მ).:

.სამშენებლო მოცულობა (კუბ.მ). * :
25552

.0.00 ნიშნულის ზევით (კუბ.მ).:
20612

.0.00 ნიშნულის ქვევით (კუბ.მ).:
4940

.შენობა-ნაგებობის კონსტრუქციული სიმაღლე (მ). * :
67.8

.0.00 ნიშნულის ზევით (მ).:
61.6

.0.00 ნიშნულის ქვევით (მ).:
6.2

.კ1 განაშენიანების კოეფიციენტის საანგარიშო ფართობი (კვ.მ და ასახული კოეფიციენტში). * :
812.2/1243 k1=0.7

.კ2 განაშენიანების ინტენსივობის კოეფიციენტის საანგარიშო ფართობი (კვ.მ და ასახული კოეფიციენტში). * :
6423.58/1243 k2=5.2

.კ3 გამწვანების კოეფიციენტის საანგარიშო ფართობი (კვ.მ და ასახული კოეფიციენტში). * :
165 / 0.1

.სასწავლო აუდიტორიის ფართობი (კვ.მ):

.პალატების ფართობი (კვ.მ):

.საორდინატორო და საოპერაციო ფარბი (კვ.მ):

.სასტუმროს ნომრების ფართობი (კვ.მ):

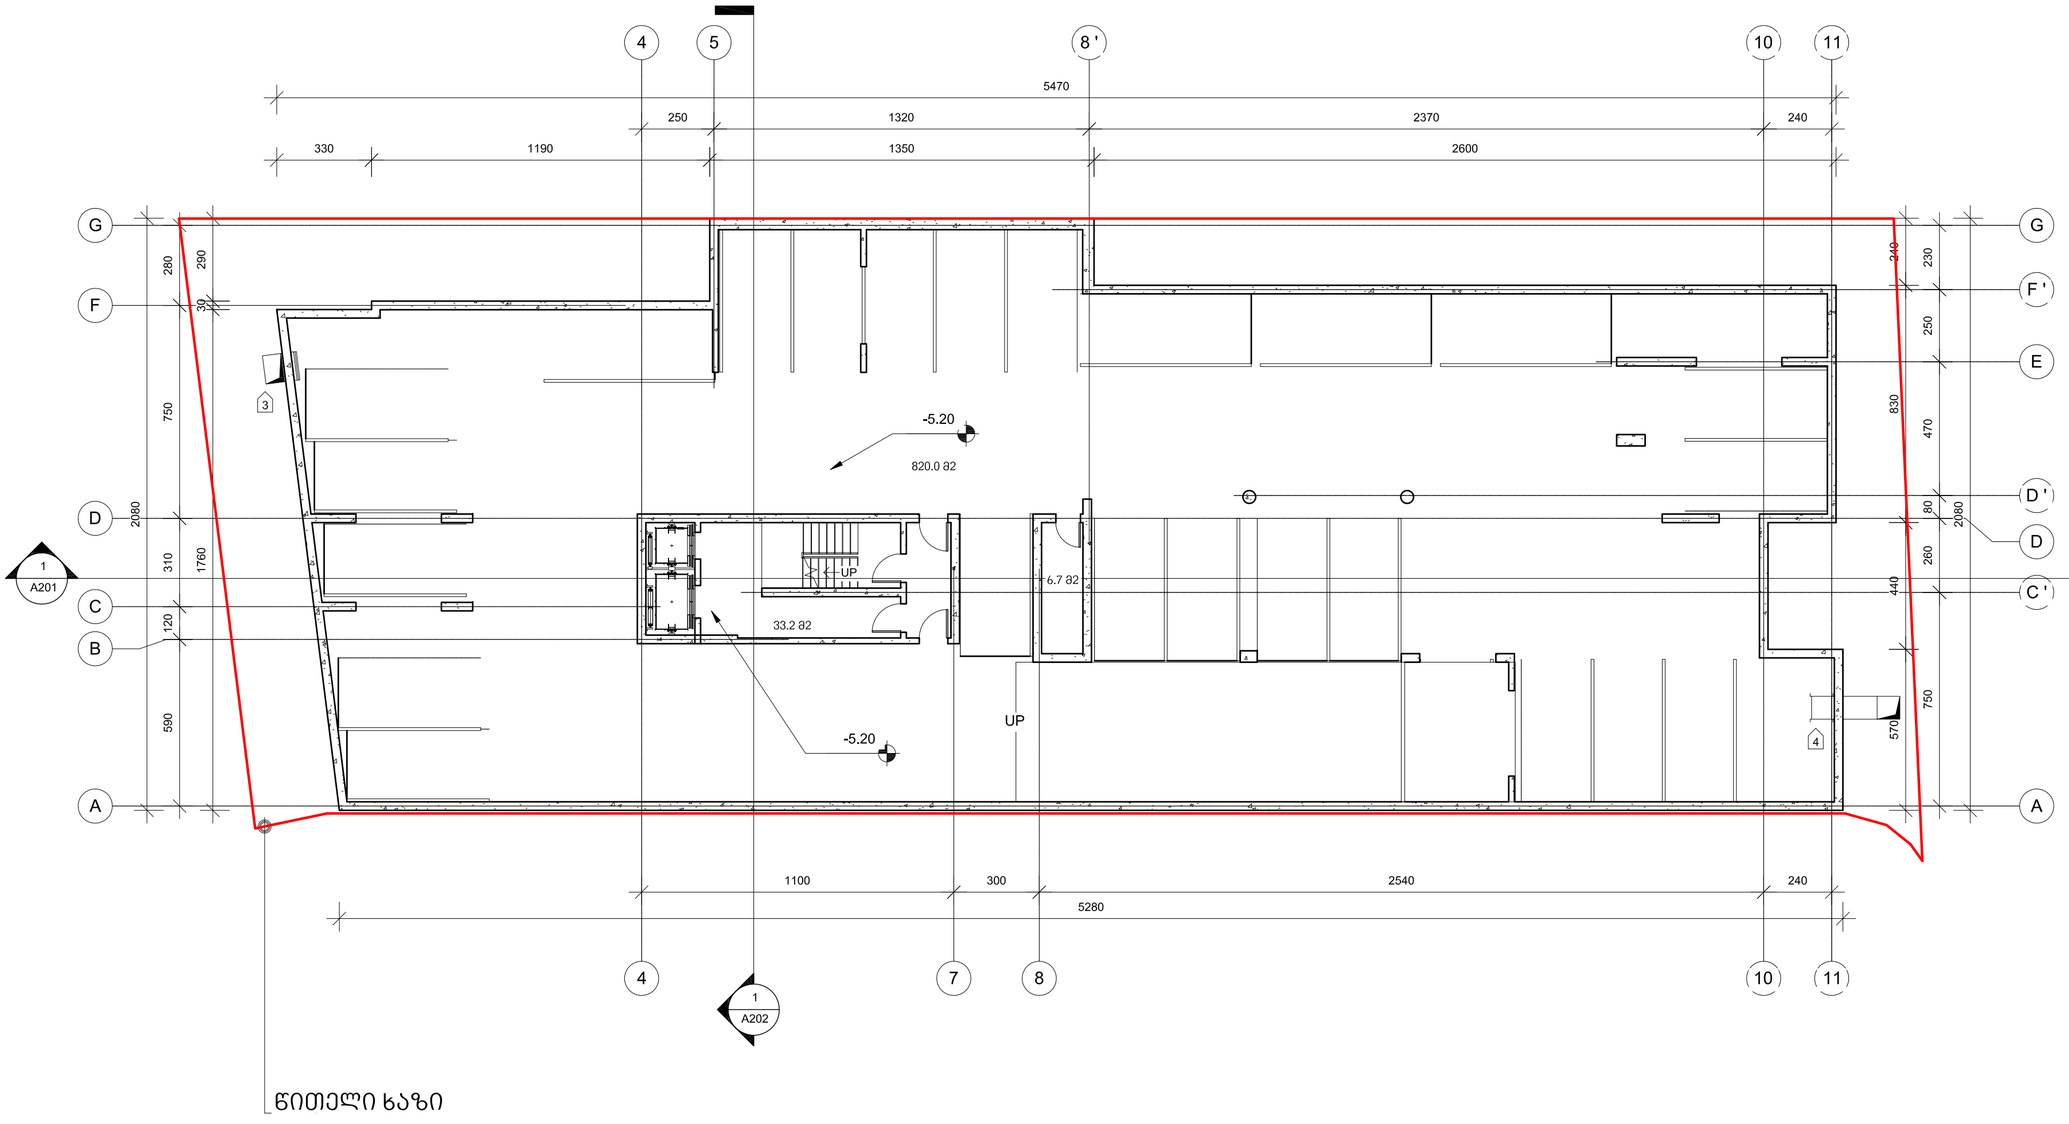

1 Level -2

1 : 150

D:\project\010 Chavchavadze 29-31-33\07_REVIT\010_20150310_reestristvis_D.rvt

მრავალბინიანი საცხოვრებელი სახლი

ჭავჭავაძის გამზ. 29-31-33

ექსპლიკაცია

1 - გენერატორი

2 - გათბობის ქვაბი

3 - ავტოფარეხში შემომავალი პაერი

4 - ავტოფარეხიდან გამავალი პაერი

5 - კონდენციონერის გარე ბლოკი

საცხოვრებელი ფართი	
საზაფხულო ფართი	
სადარბაზოს/ლიფტის ფართი	33.2 კვ.მ
დამხმარე ფართი	6.7 კვ.მ
ავტოსადგომის ფართი	820.0 კვ.მ
(აქედან სარეზისტანციო ავტოსადგომის ფართი)	*341.5 კვ.მ*
კომერციული ფართი	
ეზოს ფართი	
სულ:	859.9 კვ.მ

დამკვეთი:

მოყვასი 2012

ხმალაძე არქიტექტორები

თბილისი
უზნაძის 91ა
E-mail: Giorgi@Khmaladze.ge

არ. ავტორი	გ.ხმალაძე	
დახაზა	დ. ჯოგაძე	
შეამოწმა	გ. ხმალაძე	

-II სართულის გეგმა ნიშნულზე -5.20

Format	A2
Scale	1 : 150
3/11/2015 16:31:38	

A105

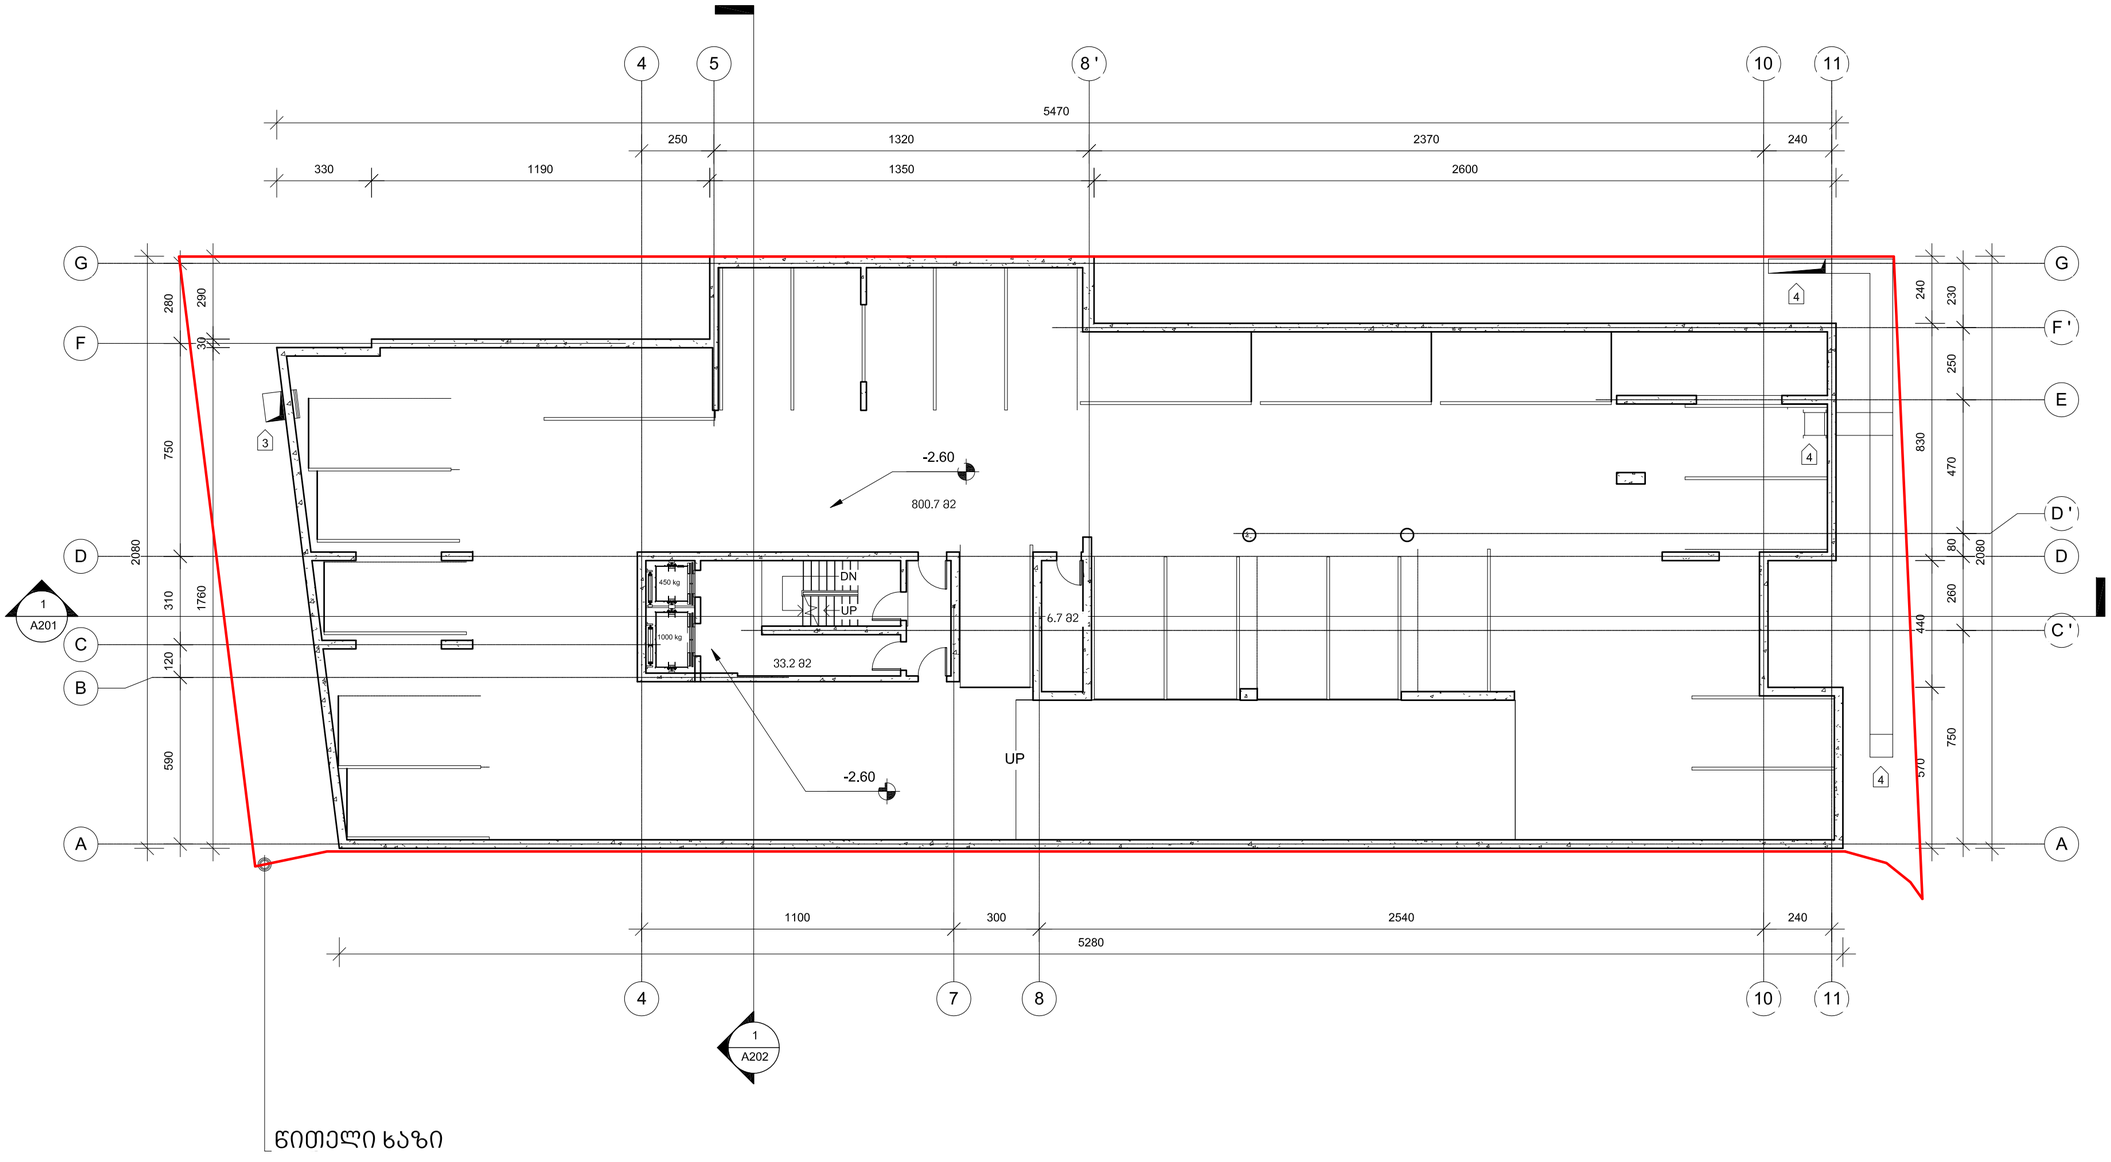

Level -1

1 : 150

D:\project\010 Chavchavadze 29-31-33\07_REVIT\010_20150310_reestristvis_D.rvt

მრავალბინიანი საცხოვრებელი სახლი

ჭავჭავაძის გამზ. 29-31-33

ექსპლიკაცია

1 - გენერატორი

2 - გათბობის ქვაბი

3 - ავტოფარეხში შემომავალი პაერი

4 - ავტოფარეხიდან გამავალი პაერი

5 - კონდენციონერის გარე ბლოკი

საცხოვრებელი ფართი	
საზაფხულო ფართი	
სადარბაზოს/პოლის ფართი	33.2 კვ.მ
დამხმარე ფართი	6.7 კვ.მ
ავტოსადგომის ფართი	800.7 კვ.მ
(აქედან სარეგისტრაციო ავტოსადგომის ფართი)	*329.0 კვ.მ*
კომერციული ფართი	
ეზოს ფართი	
სულ:	840.6 კვ.მ

დამკვეთი:

მოყვასი 2012

ხმალაძე არქიტექტორები

თბილისი
უზნაძის 91ა
E-mail: Giorgi@Khmaladze.ge

პრ. ავტორი გ.ხმალაძე
დახაზა
შეამოწმა გ. ხმალაძე

-I სართულის გეგმა ნიშნულზე -2.60

Format A2
Scale 1 : 150
3/11/2015 16:31:40

A106

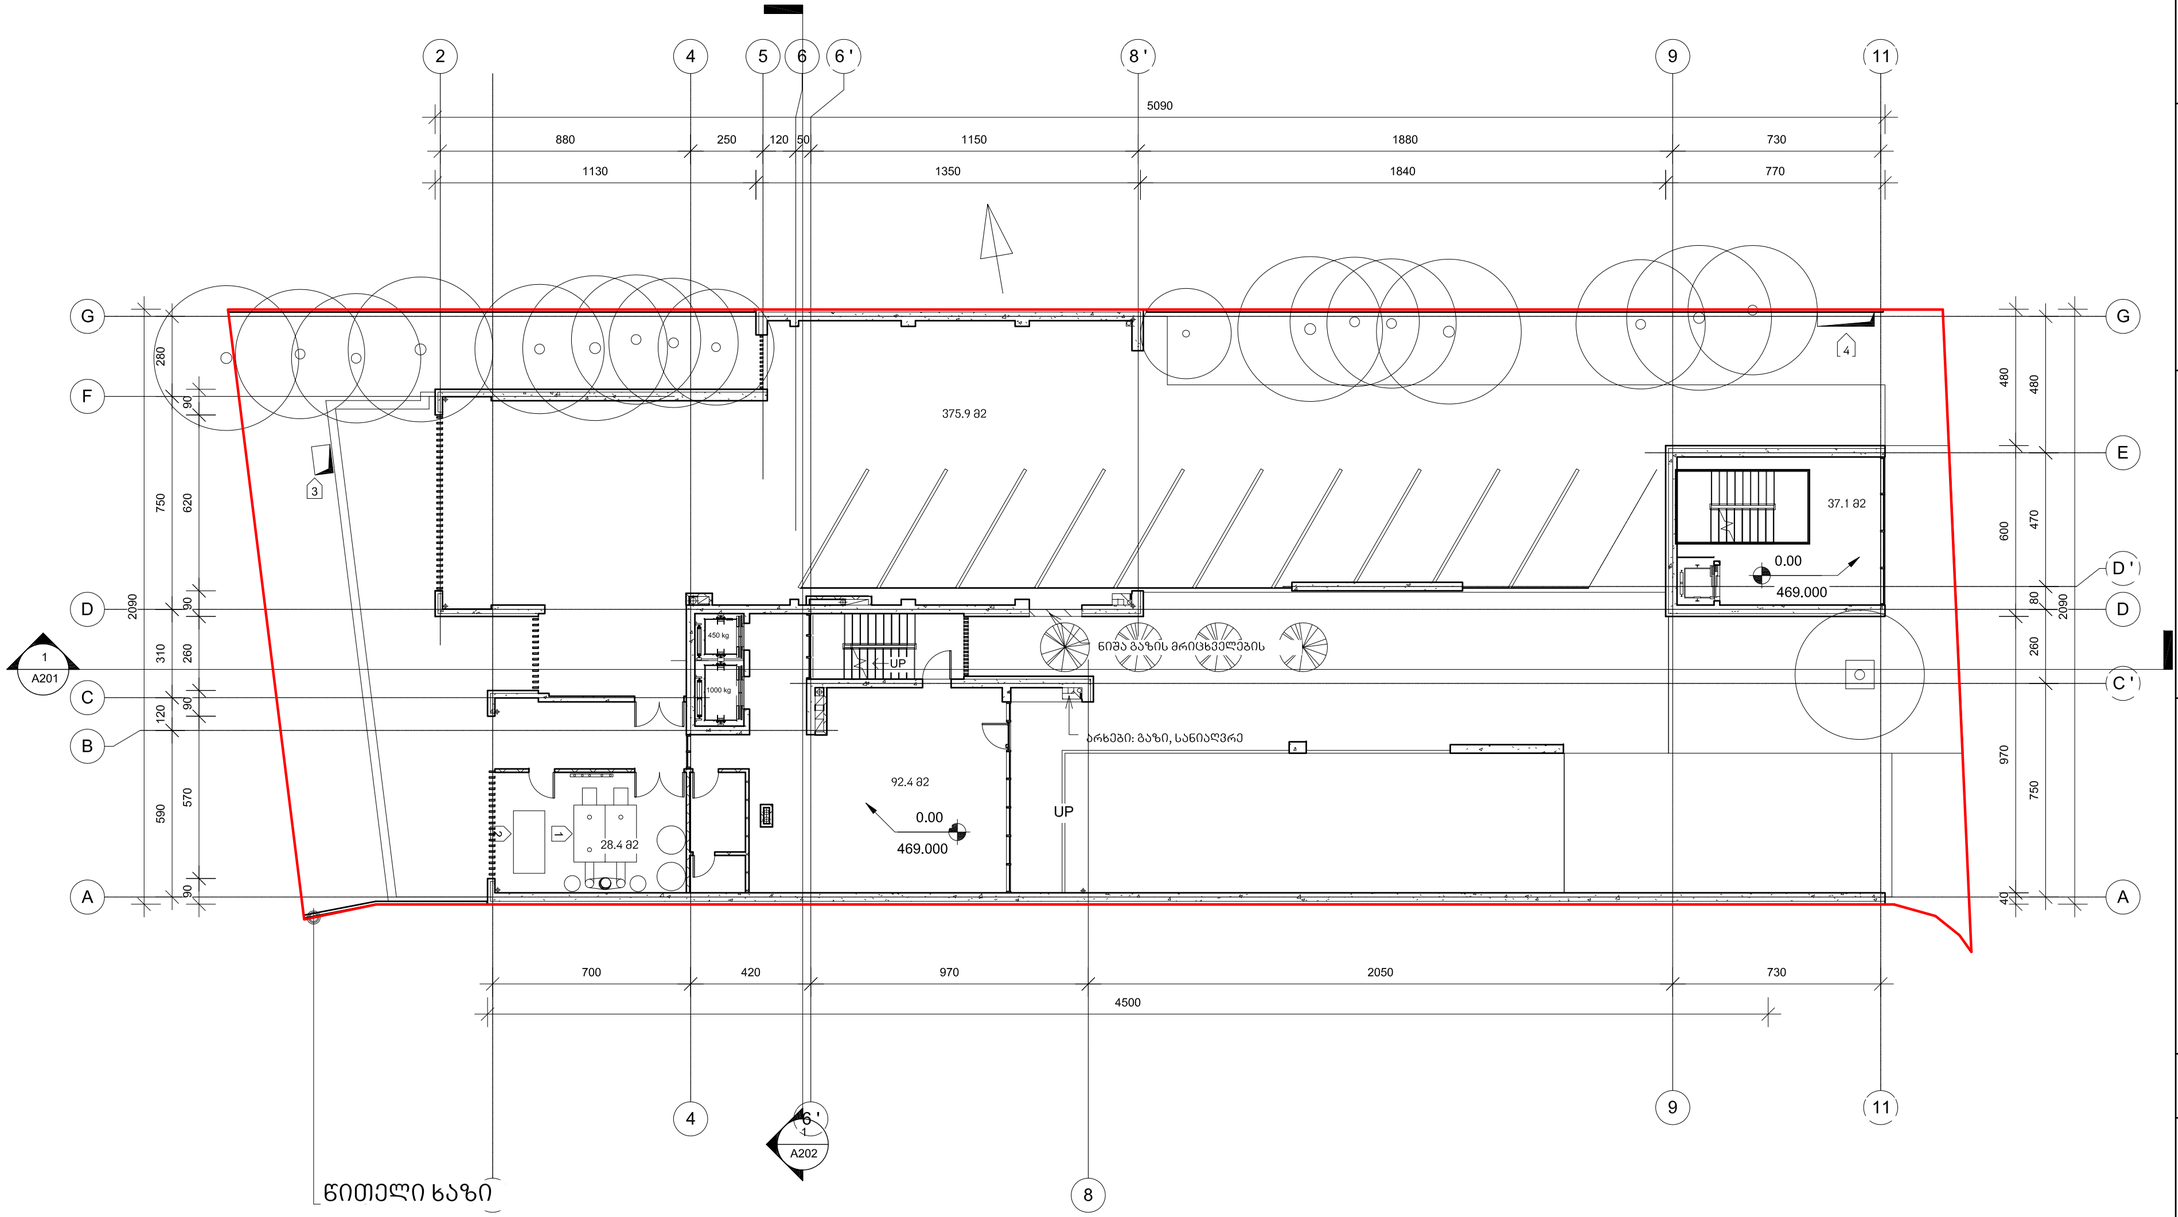

1 Level 1

1 : 150

D:\project\010 Chavchavadze 29-31-33\07_REVIT\010_20150310_reestristvis_D.rvt

მრავალბინიანი საცხოვრებელი სახლი

ჭავჭავაძის გამზ. 29-31-33

ექსპლიკაცია

1 - გენერატორი

2 - გათბობის ქვაბი

3 - ავტოფარეხში შემოგავალი კაპარი

4 - ავტოფარეხიდან გამავალი კაპარი

5 - კონდენციონერის გარე ბლოკი

საცხოვრებელი ფართი	
საზოგადოლო ფართი	
სადარბაზოს/ტამბურის ფართი	92.4 კვ.მ
დამხმარე ფართი	28.4 კვ.მ
ავტოსადგომის ფართი	375.9 კვ.მ
(აქედან სარეკონსტრუქციო ავტოსადგომის ფართი)	*125.0 კვ.მ*
კომერციული ფართი	37.1 კვ.მ
ეზოს ფართი	
სულ:	533.8 კვ.მ

დამკვეთი:

მოყვასი 2012

ხმალაძე
არქიტექტორები

თბილისი
უზნაძის 91ა
E-mail: Giorgi@Khmaladze.ge

პრ. ავტორი	გ.ხმალაძე	
დახაზა	დ. ჯოჯუაძე	
შეამოწმა	გ. ხმალაძე	

I სართულის გეგმა ნიშნულზე 0.00

Format	A2
Scale	1 : 150
3/11/2015 16:31:44	

A107

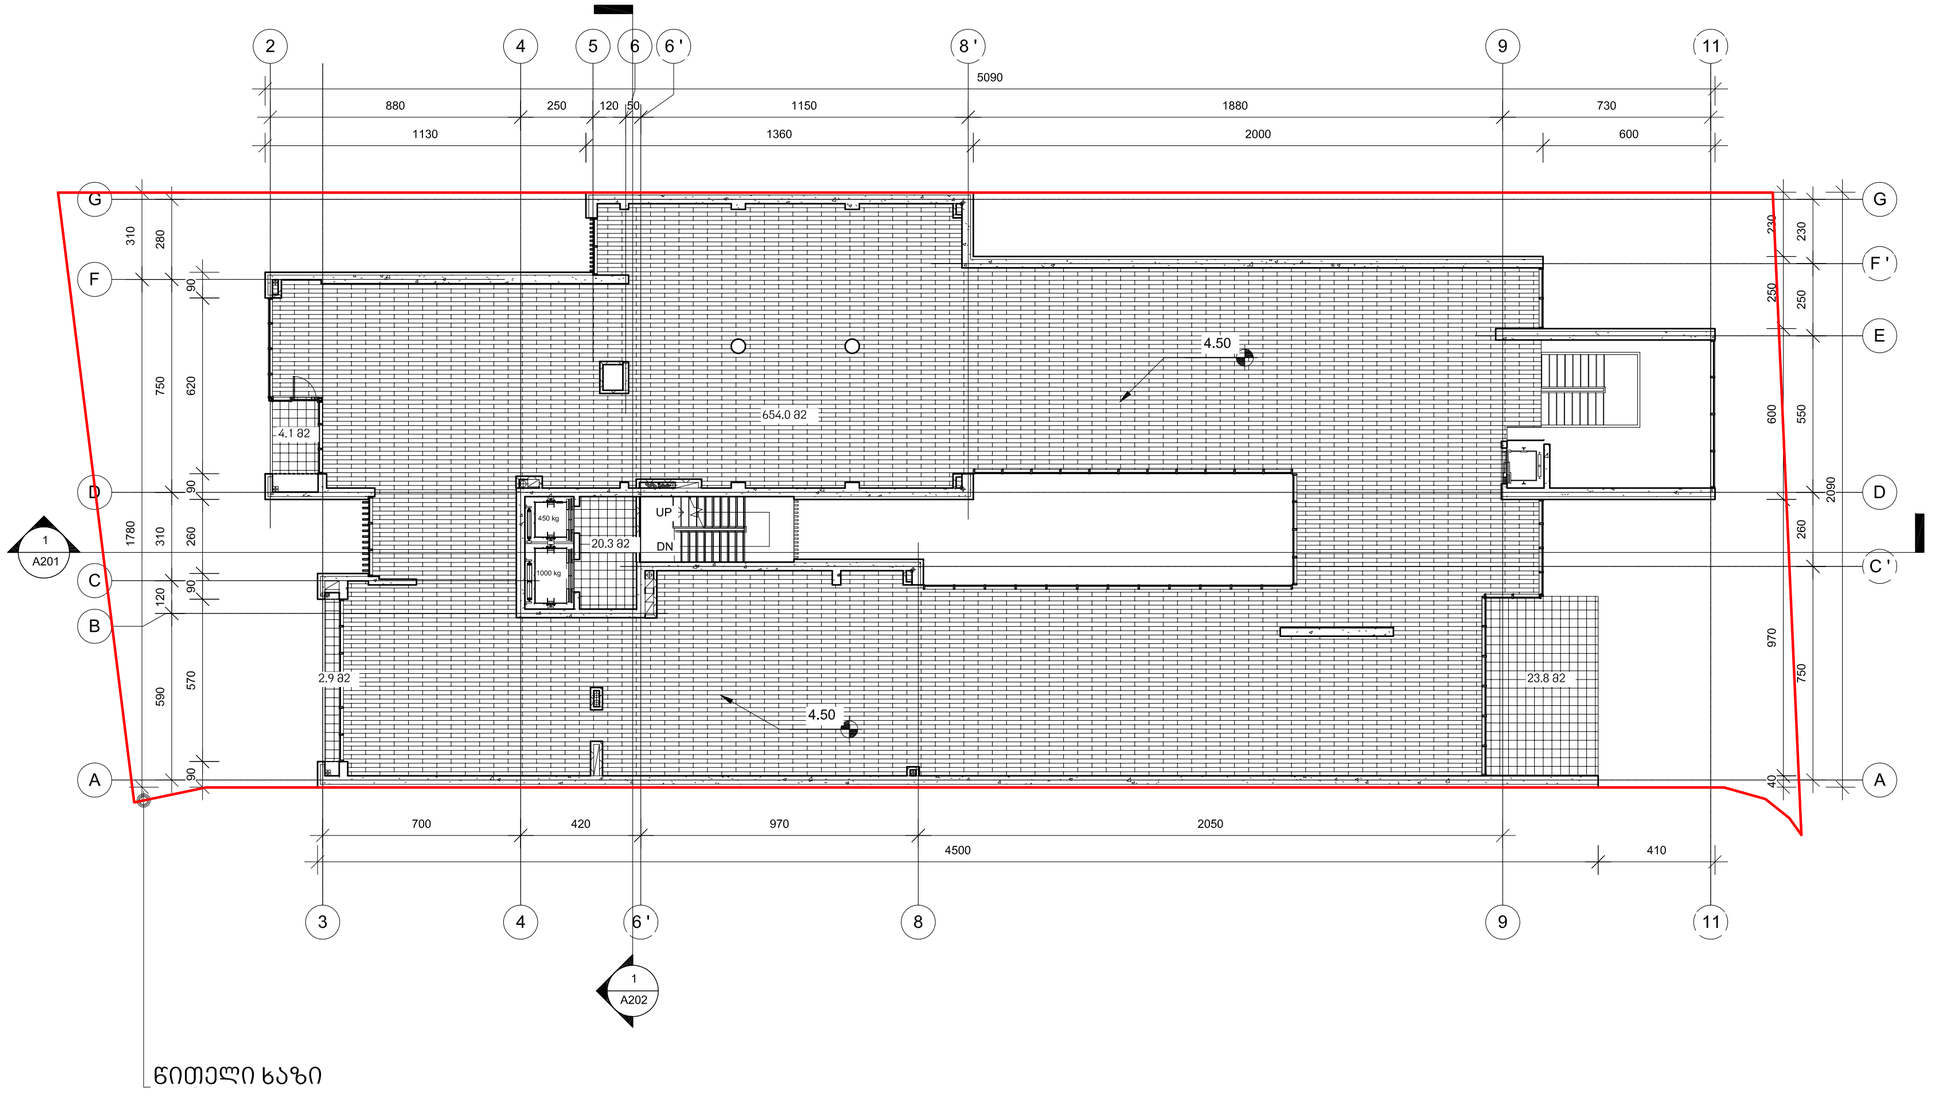

წითელი ხაზი

1 Level 2

1 : 150

D:\project\010 Chavchavadze 29-31-33\07_REVIT\010_20150310_reestristvis_D.rvt

მრავალბინიანი საცხოვრებელი სახლი

ჭავჭავაძის გამზ. 29-31-33

ექსპლიკაცია

1 - გენერატორი

2 - გათბობის ქვაბი

3 - ავტოფარეხში შემომგავალი პაერი

4 - ავტოფარეხიდან გამავალი პაერი

5 - კონდენციონერის გარე ბლოკი

საცხოვრებელი ფართი	
საზაფხულო ფართი	30.8 კვ.მ
სადარბაზოს/პოლის ფართი	20.3 კვ.მ
დამხმარე ფართი	
ავტოსადგომის ფართი	
(აქედან სარეგისტრაციო ავტოსადგომის ფართი)	
კომერციული ფართი	654.0 კვ.მ
ეზოს ფართი	
სულ:	705.1 კვ.მ

დამკვეთი:

მოყვასი 2012

ხმალაძე არქიტექტორები

თბილისი
უზნაძის 91ა
E-mail: Glorgi@Khmaladze.ge

პრ. ავტორი გ.ხმალაძე
დახაზა
შეამოწმა გ. ხმალაძე

II სართულის გეგმა ნიშნულზე 4.50

Format A2
Scale 1 : 150
3/11/2015 16:31:48

A108

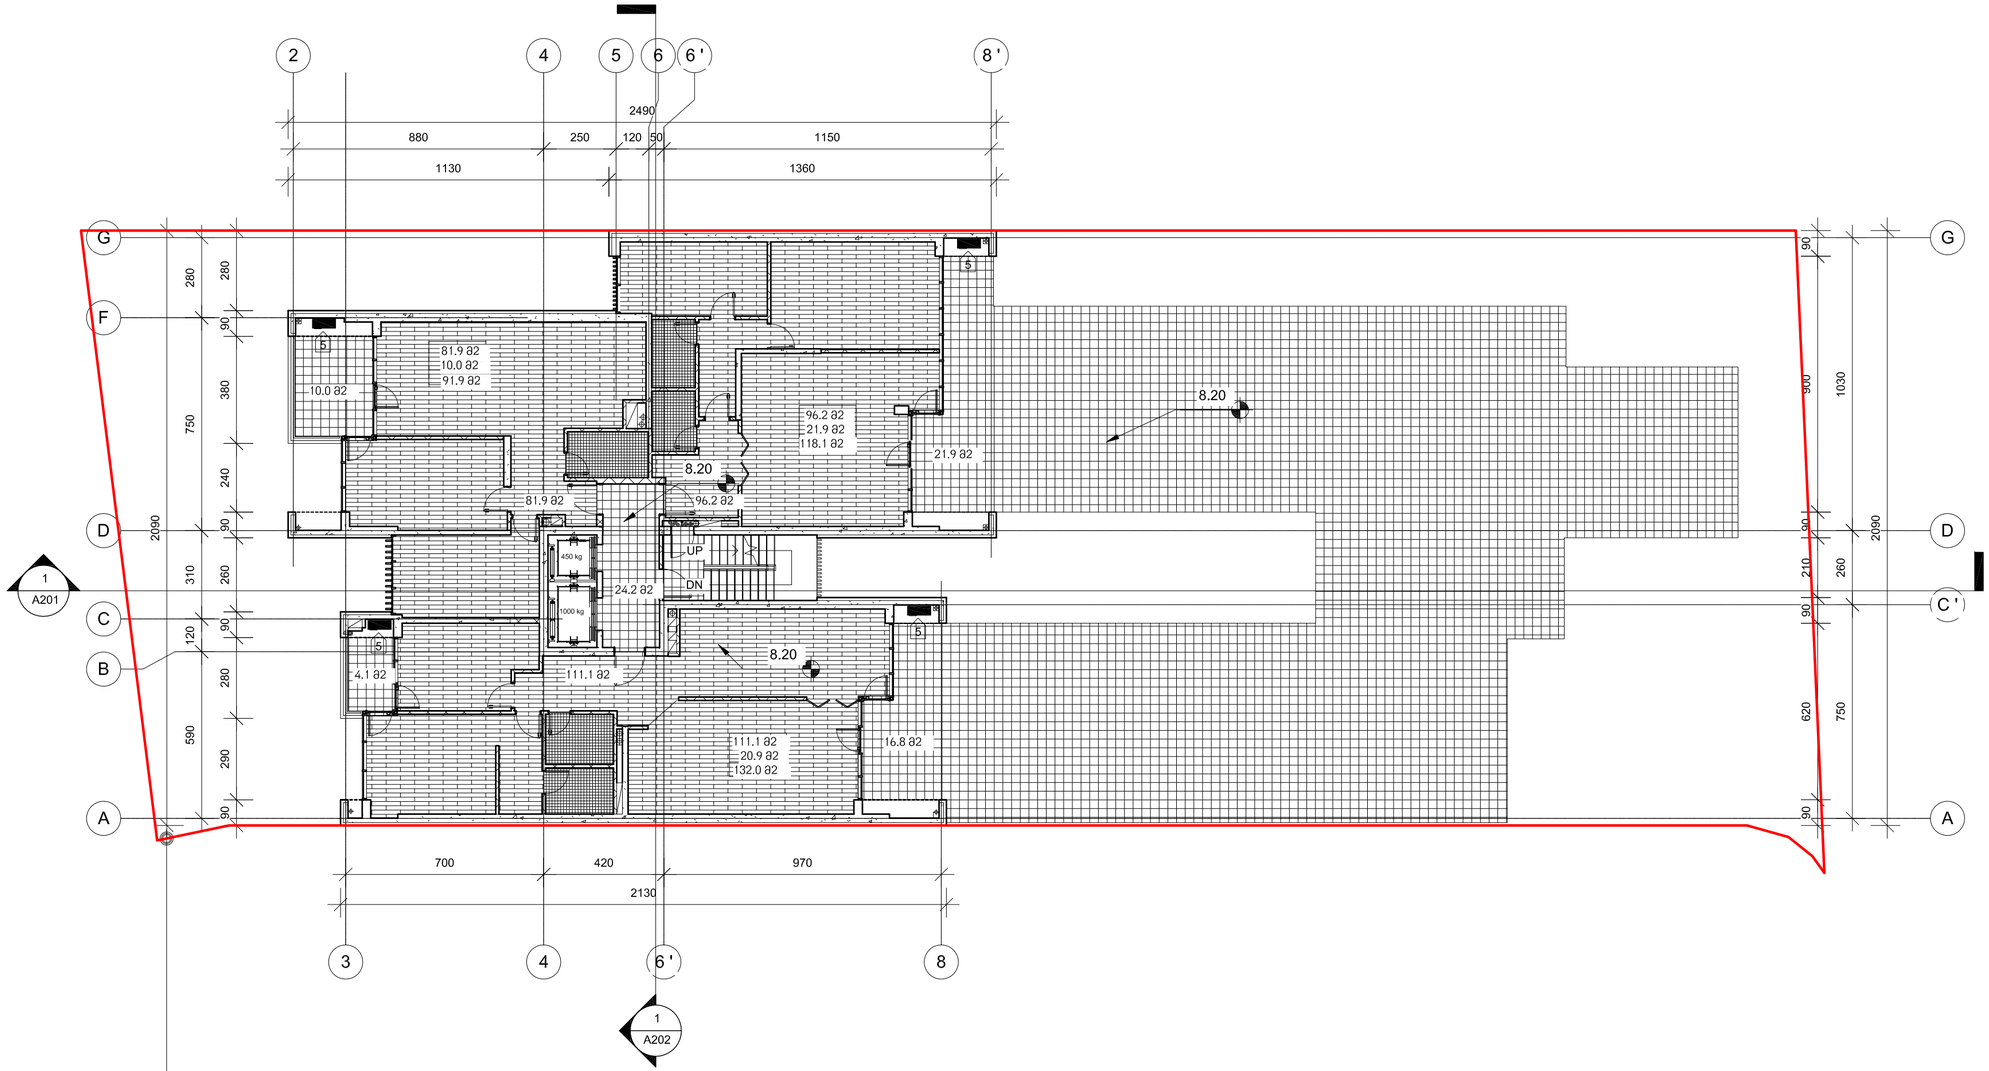

წითელი ხაზი

1 Level 3

1 : 150

D:\project\010 Chavchavadze 29-31-33\07_REVIT\010_20150310_reestristvis_D.rvt

მრავალბინიანი საცხოვრებელი სახლი

ჭავჭავაძის გამზ. 29-31-33

ექსპლიკაცია

1 - გენერატორი

2 - გათბობის ქვაბი

3 - ავტოფარეხში შემომავალი პაერი

4 - ავტოფარეხიდან გამავალი პაერი

5 - კონდენციონერის გარე ბლოკი

საცხოვრებელი ფართი	289.2 კვ.მ
საზაფხულო ფართი	52.8 კვ.მ
სადარბაზოს/ვოლის ფართი	24.2 კვ.მ
დამხმარე ფართი	
ავტოსადგომის ფართი	
(აქედან სარეგისტრაციო ავტოსადგომის ფართი)	
კომერციული ფართი	
ეზოს ფართი	
სულ:	366.2 კვ.მ

დამკვეთი:

ვოყვასი 2012

ხმალაძე არქიტექტორები

თბილისი
უზნაძის 91ა
E-mail: Giorgi@Khmaladze.ge

პრ. ავტორი
დახაზა
შეამოწმა

III სართულის გეგმა ნიშნულზე 8.20

Format A2
Scale 1 : 150
3/11/2015 16:31:52

A109

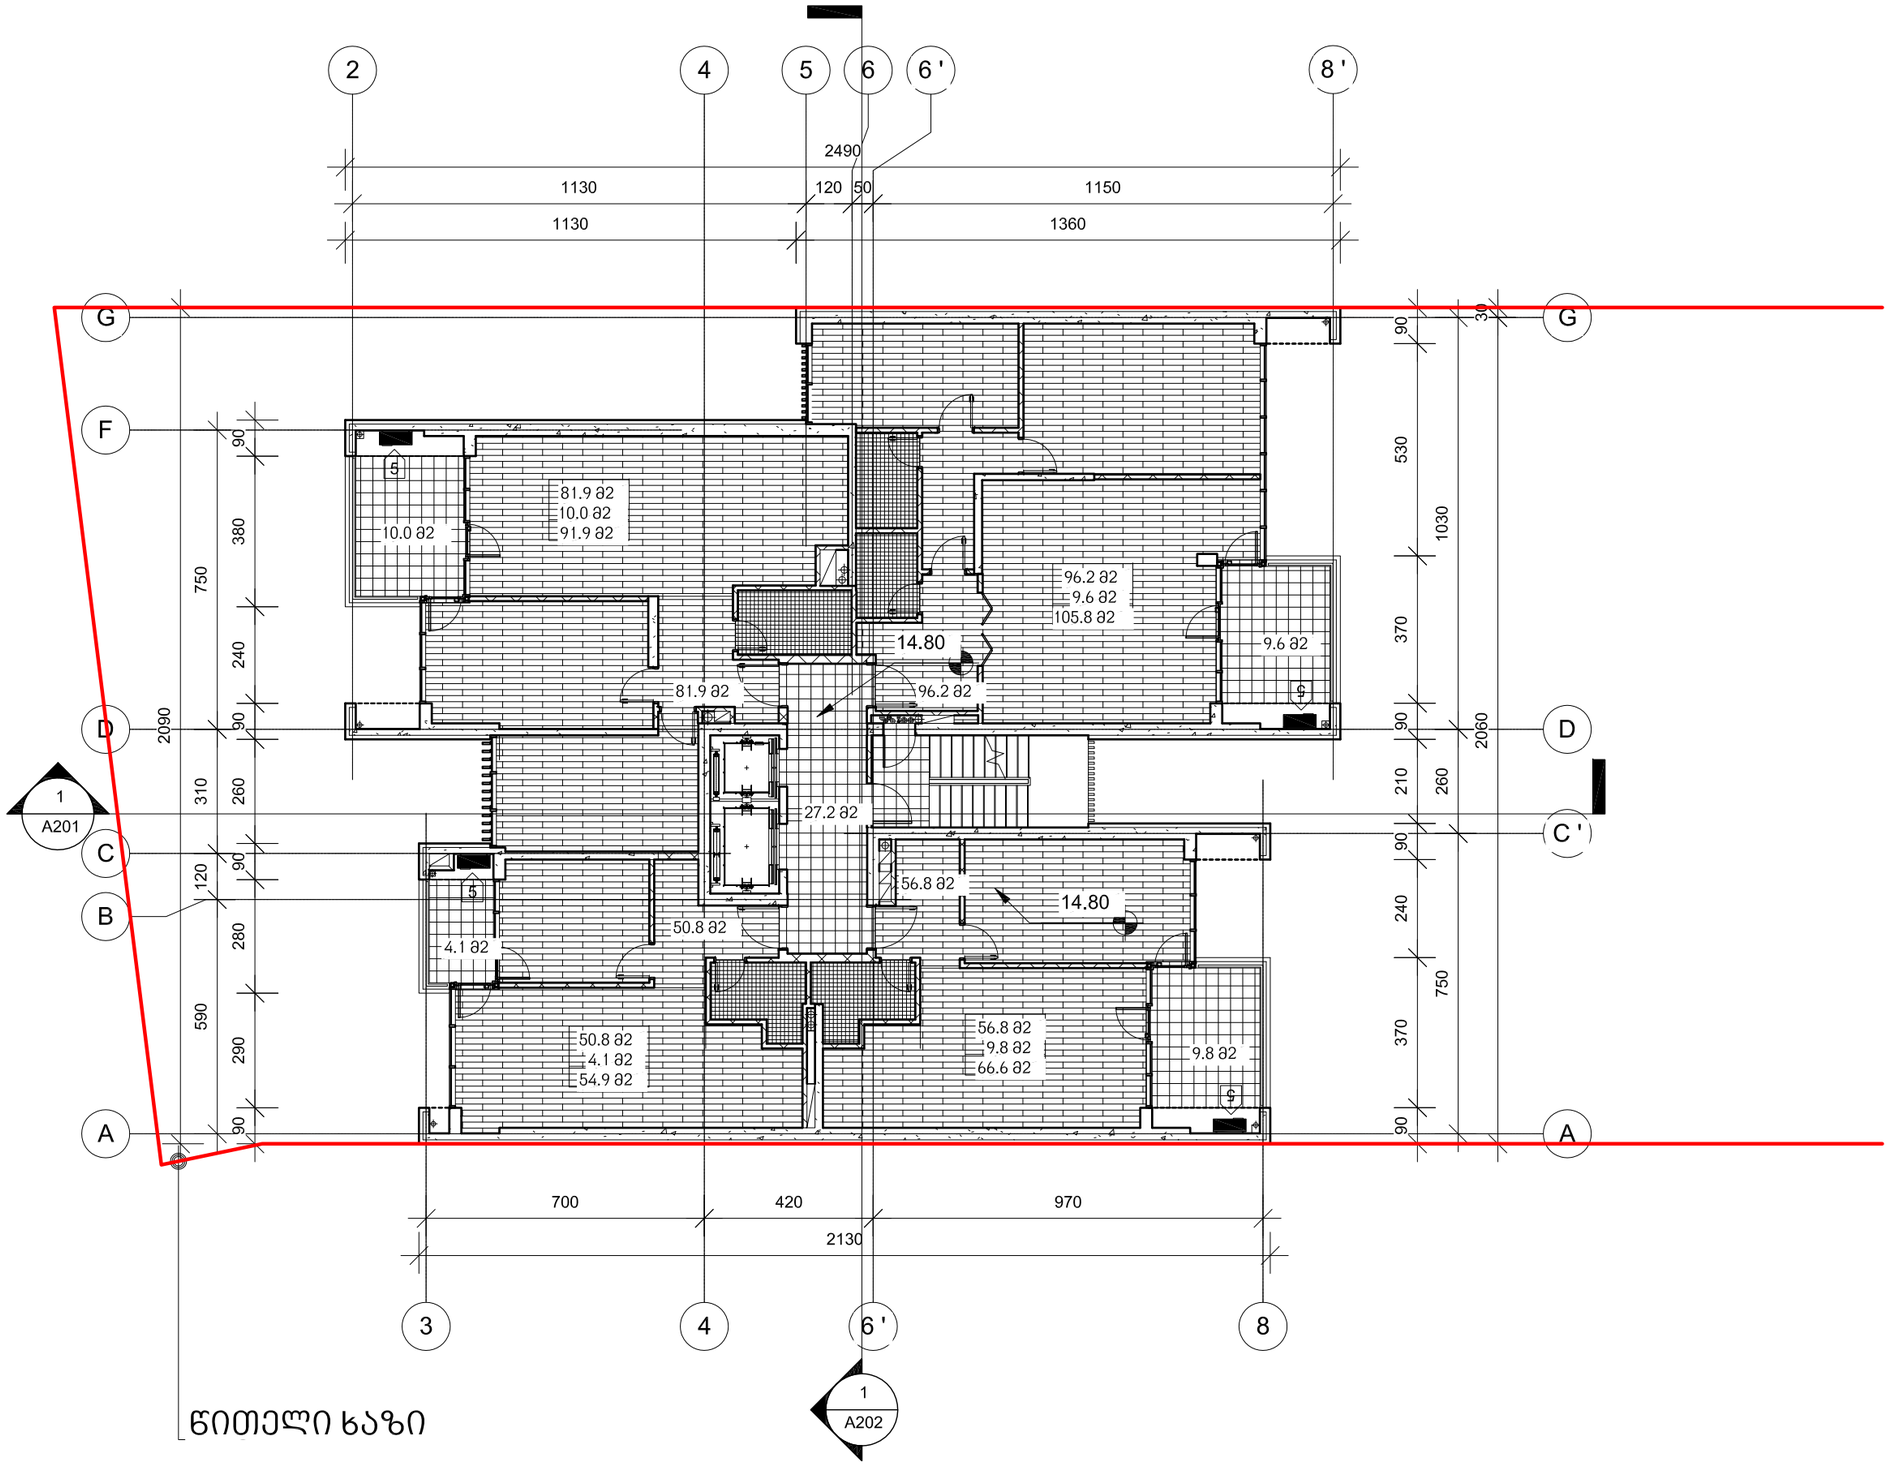

1 Level 5

1 : 150

D:\project\010 Chavchavadze 29-31-33\07_REVIT\010_20150310_reestristvis_D.rvt

mravalbiniani sacxovrebeli saxli

WavWavaZis gamz. 29-31-33

ექსპლიკაცია

1 - გენერატორი

2 - გათბობის ქვაბი

3 - ავტოფარეხში შემოგავალი ჰაერი

4 - ავტოფარეხიდან გამავალი ჰაერი

5 - კონდენციონერის გარე ბლოკი

საცხოვრებელი ფართი	285.7kv.m
საზაფხულო ფართი	33.5 kv.m
სადარბაზოს/ჰოლის ფართი	27.2 kv.m
დამხმარე ფართი	
ავტოსადგომის ფართი	
კომერციული ფართი	
ეზოს ფართი	
სულ:	346.4 kv.m

დამკვეთი:

moyvasi 2012

ხმალაძე არქიტექტორები

თბილისი
უზნაძის 91ა
E-mail: Giorgi@Khmaladze.ge

პრ. ავტორი

დახაზა

შეამოწმა

V sarTulis gegma niSnulze 14.80

Format A2

Scale 1 : 150

A111

3/11/2015 16:31:56

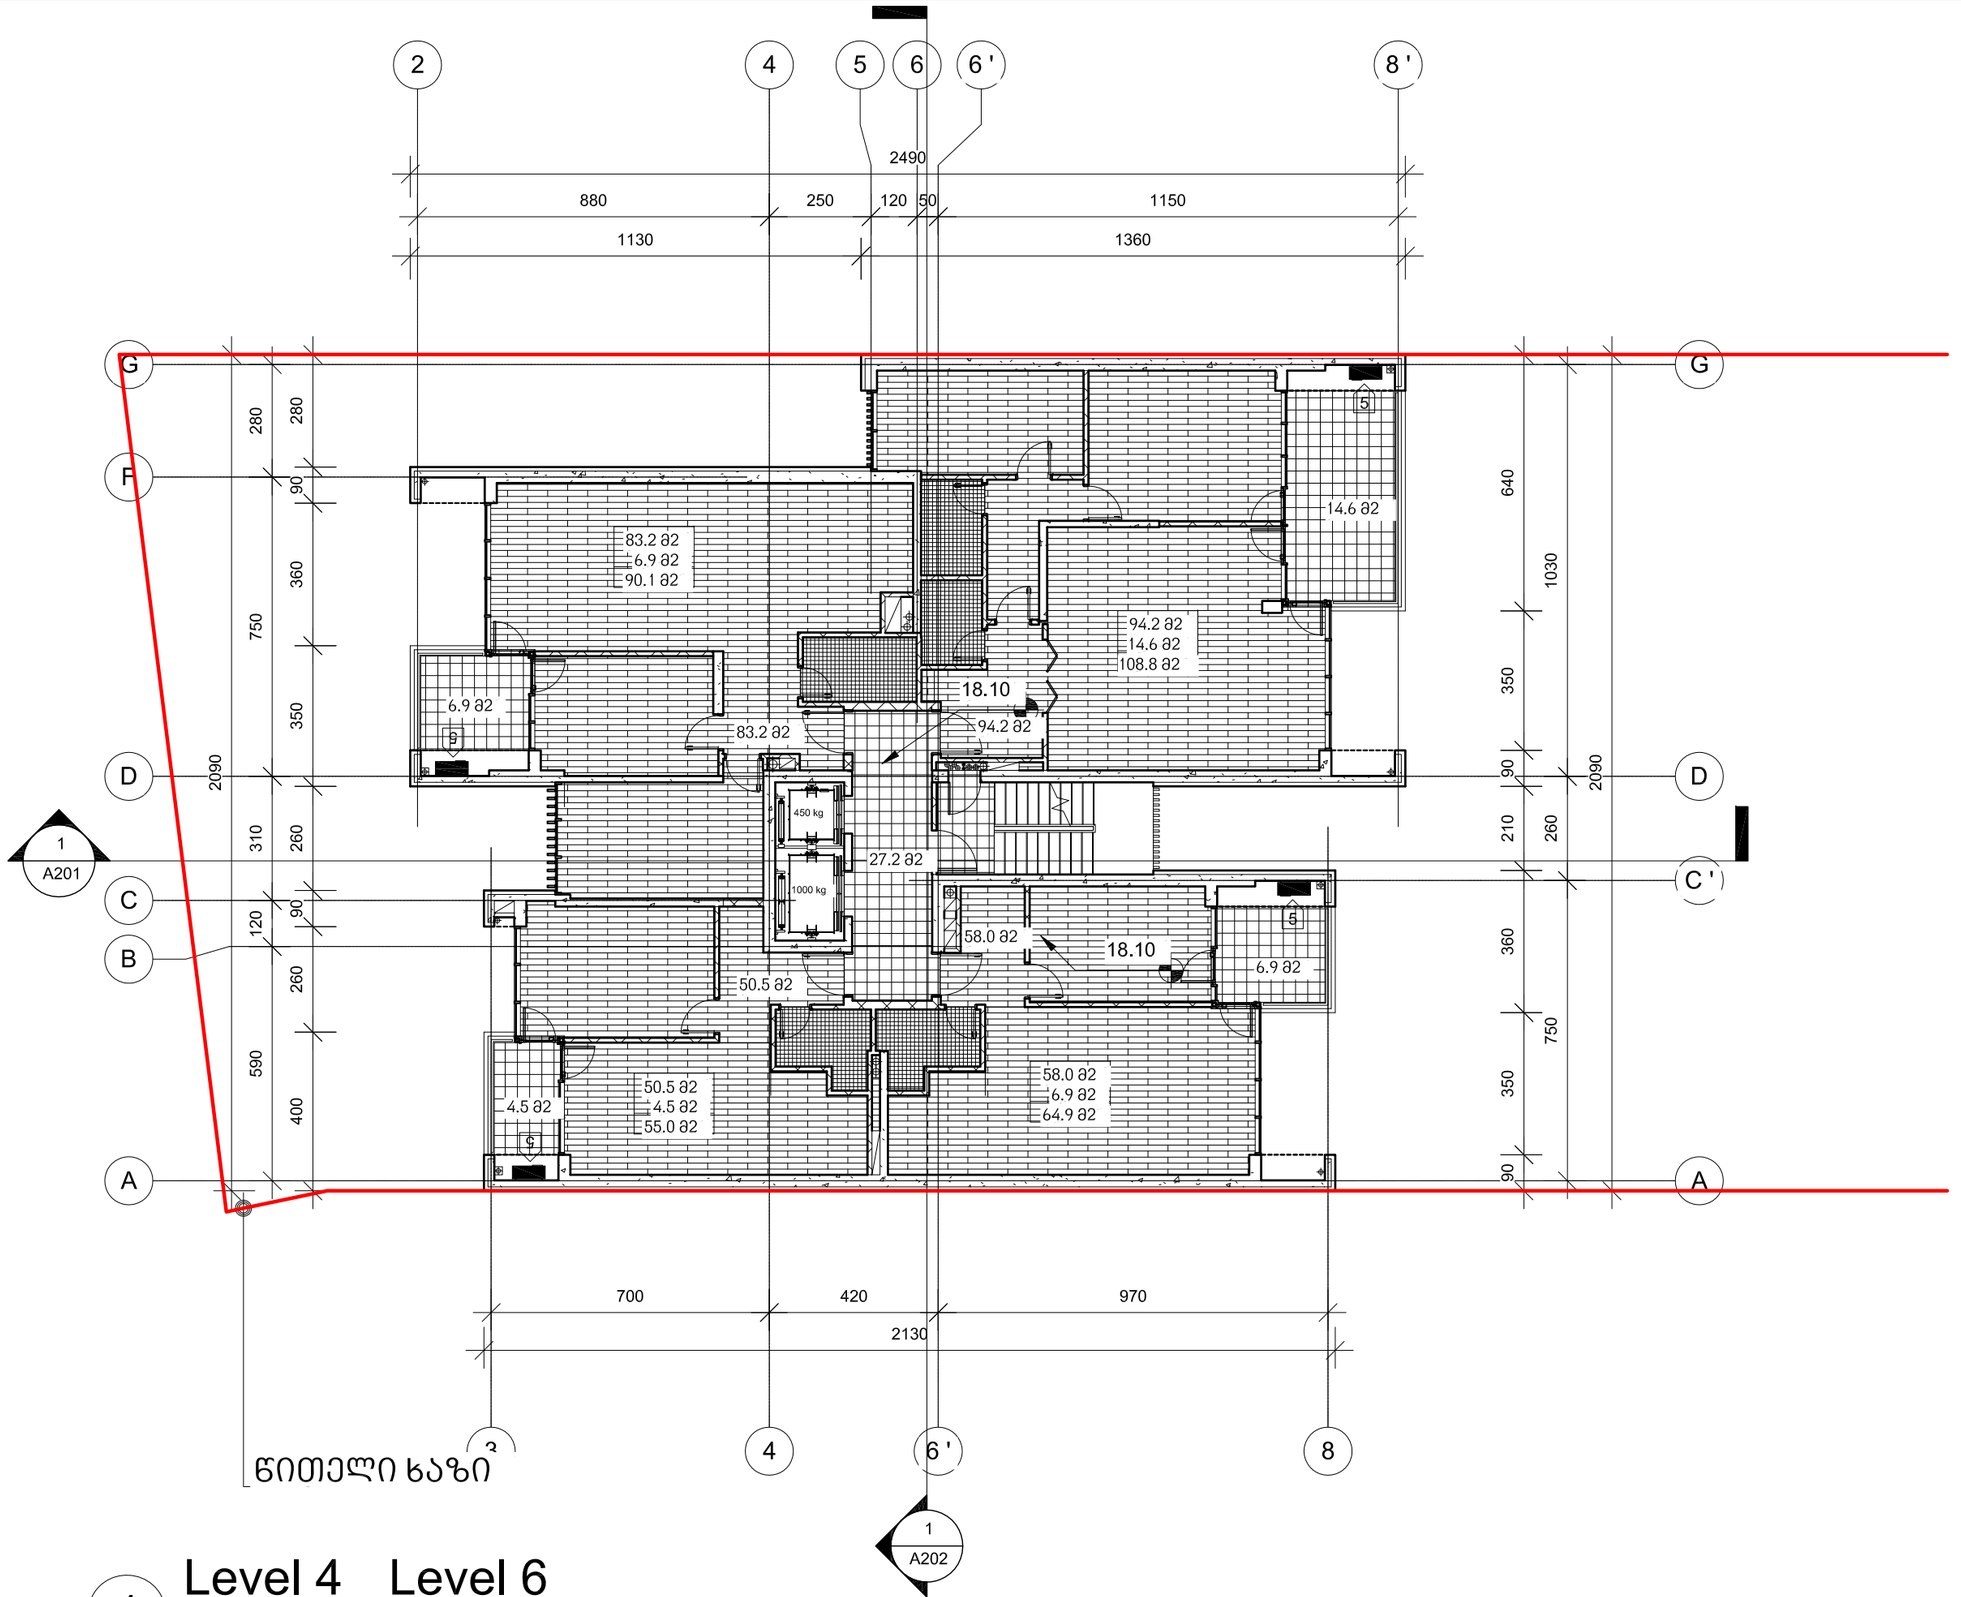

წითელი ხაზი

1 Level 4 Level 6

1 : 150

D:\project\010 Chavchavadze 29-31-33\07_REVIT\010_20150310_reestristvis_D.rvt

მრავალბინიანი საცხოვრებელი სახლი

ჭავჭავაძის გამზ. 29-31-33

ექსპლიკაცია

1 - გენერატორი

2 - გათბობის ქვაბი

3 - ავტოფარეხში შემოსავალი ჰაერი

4 - ავტოფარეხიდან გამავალი ჰაერი

5 - კონდენციონერის გარე ბლოკი

საცხოვრებელი ფართი	285.9 კვ.მ
საზაფხულო ფართი	32.9 კვ.მ
სადარბაზოს/ჰოლის ფართი	27.2 კვ.მ
დამხმარე ფართი	
ავტოსადგომის ფართი	
კომერციული ფართი	
ეზოს ფართი	
სულ:	346.0 კვ.მ

დამკვეთი:

მოყვასი 2012

ხმალაძე არქიტექტორები

თბილისი
უზნაძის 91ა
E-mail: Giorgi@Khmaladze.ge

პრ. ავტორი

დახაზა

შეამოწმა

IV და VI სართულის გეგმა ნიშნულზე 11.50 და 18.10

Format A2

Scale 1 : 150

3/11/2015 16:32:01

A112

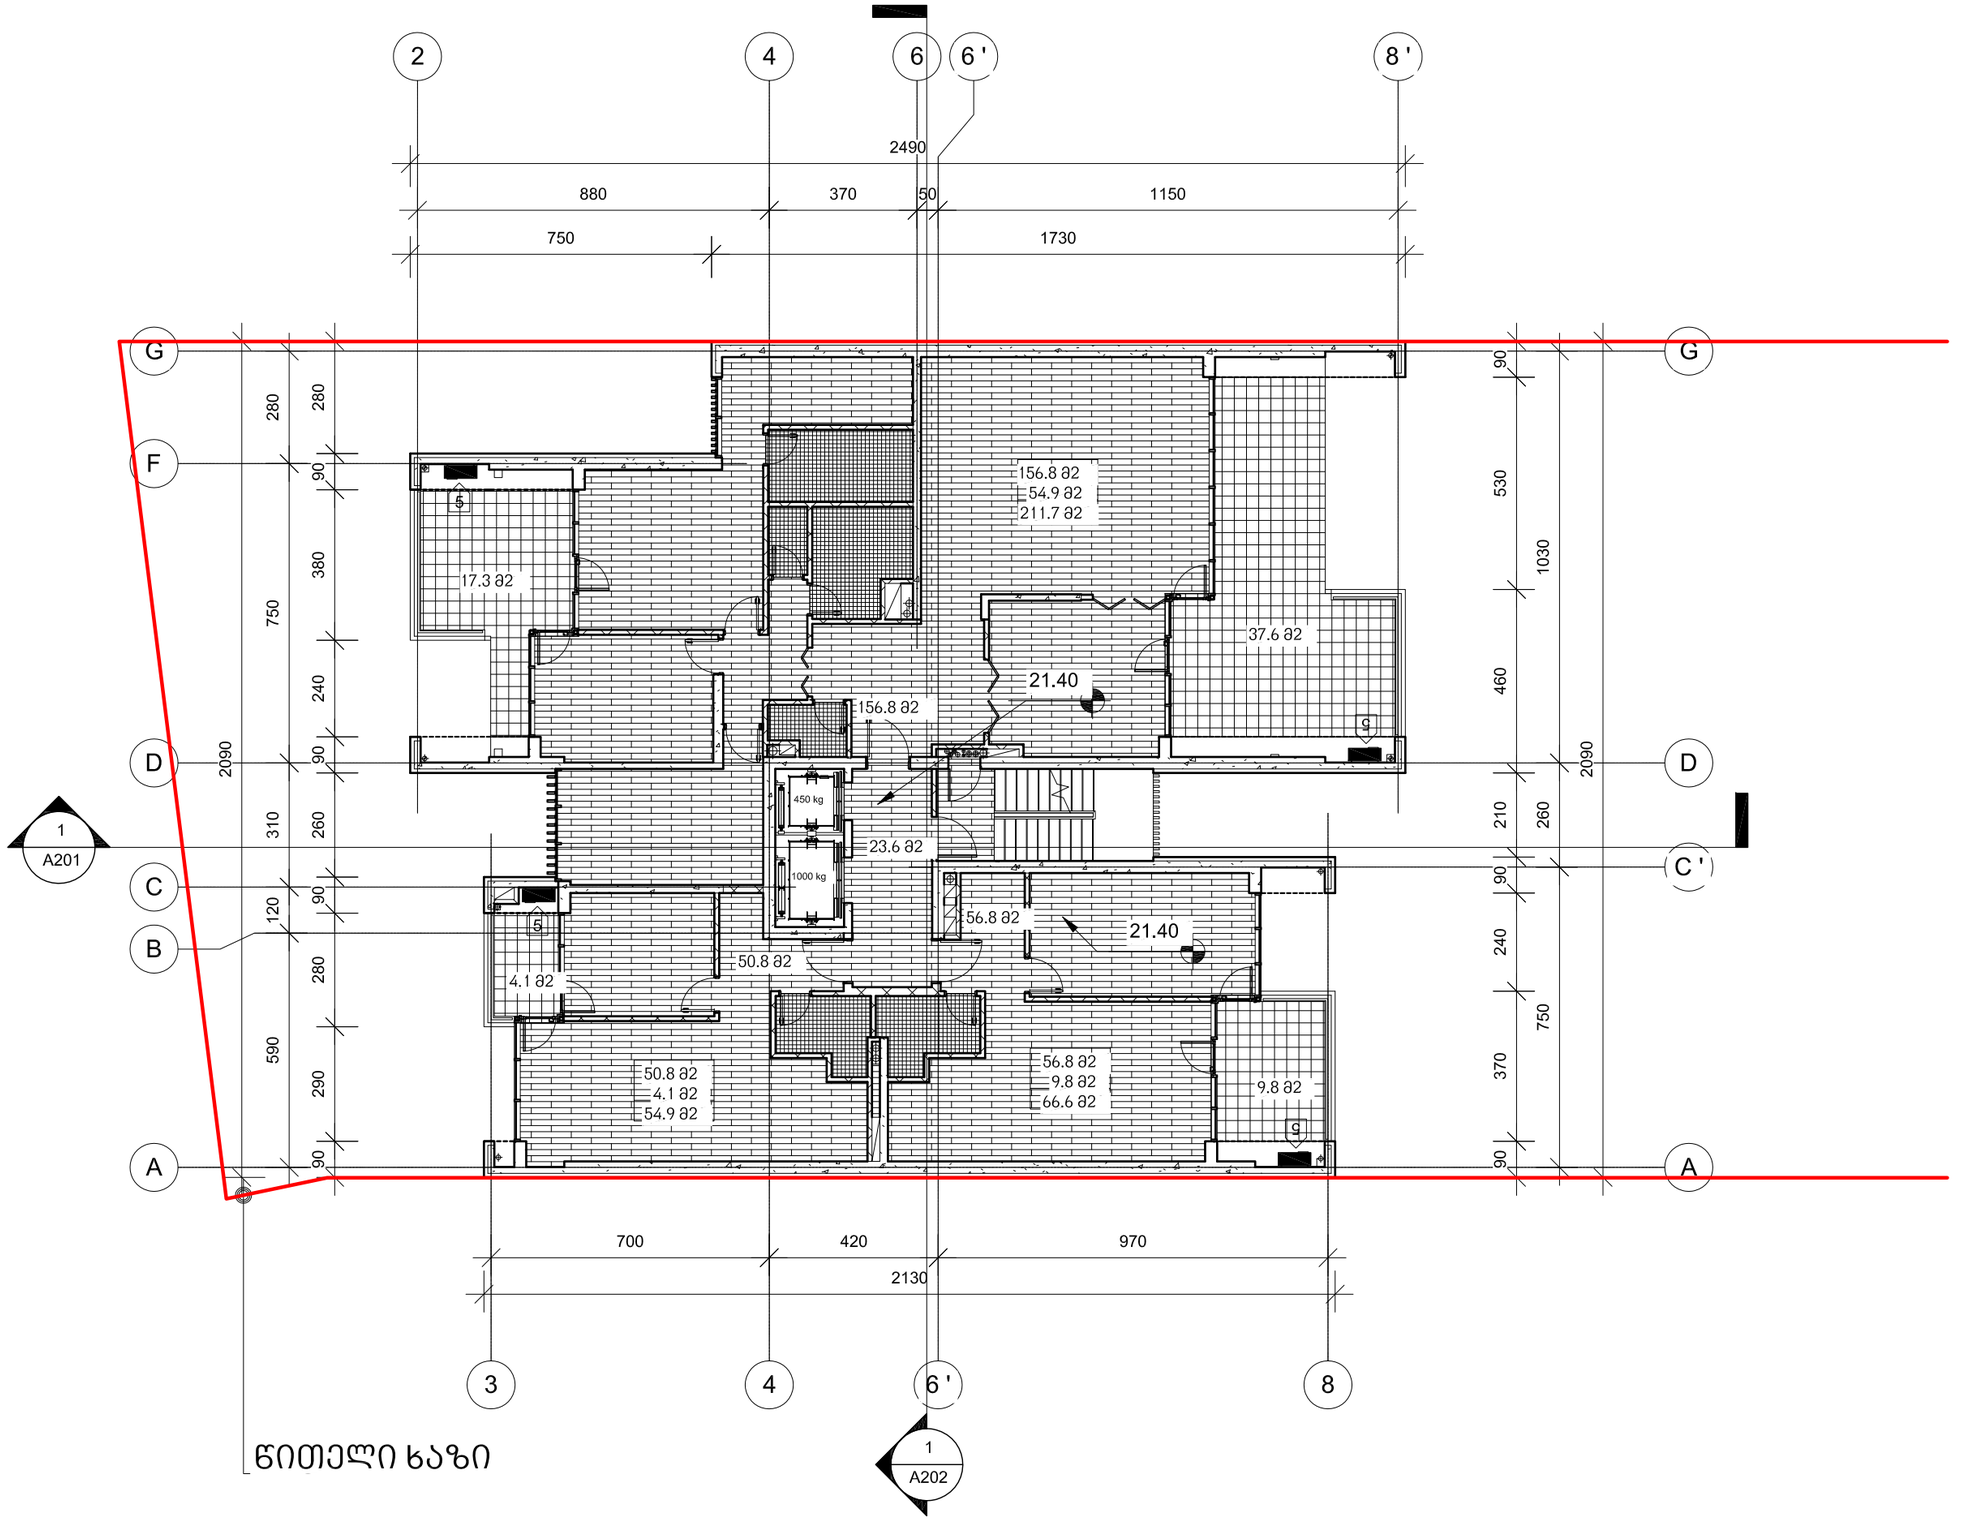

1 Level 7

1 : 150

D:\project\010 Chavchavadze 29-31-33\07_REVIT\010_20150310_reestristvis_D.rvt

მრავალბინიანი საცხოვრებელი სახლი

ჭავჭავაძის გამზ. 29-31-33

ექსპლიკაცია

1 - გენერატორი

2 - გათბობის ქვაბი

3 - ავტოფარეხში შემოსავალი ჰაერი

4 - ავტოფარეხიდან გამავალი ჰაერი

5 - კონდენციონერის გარე ბლოკი

საცხოვრებელი ფართი	264.4 კვ.მ
საზაფხულო ფართი	68.8 კვ.მ
სადარბაზოს/ჰოლის ფართი	23.6 კვ.მ
დამხმარე ფართი	
ავტოსადგომის ფართი	
კომერციული ფართი	
ეზოს ფართი	
სულ:	356.8 კვ.მ

დამკვეთი:

მოყვასი 2012

ხმალაძე არქიტექტორები

თბილისი
უზნაძის 91ა
E-mail: Giorgi@Khmaladze.ge

პრ. ავტორი		
დახაზა		
შეამოწმა		

VII სართულის გეგმა ნიშნულზე 21.40

Format A2

Scale 1 : 150

3/11/2015 16:32:06

A113

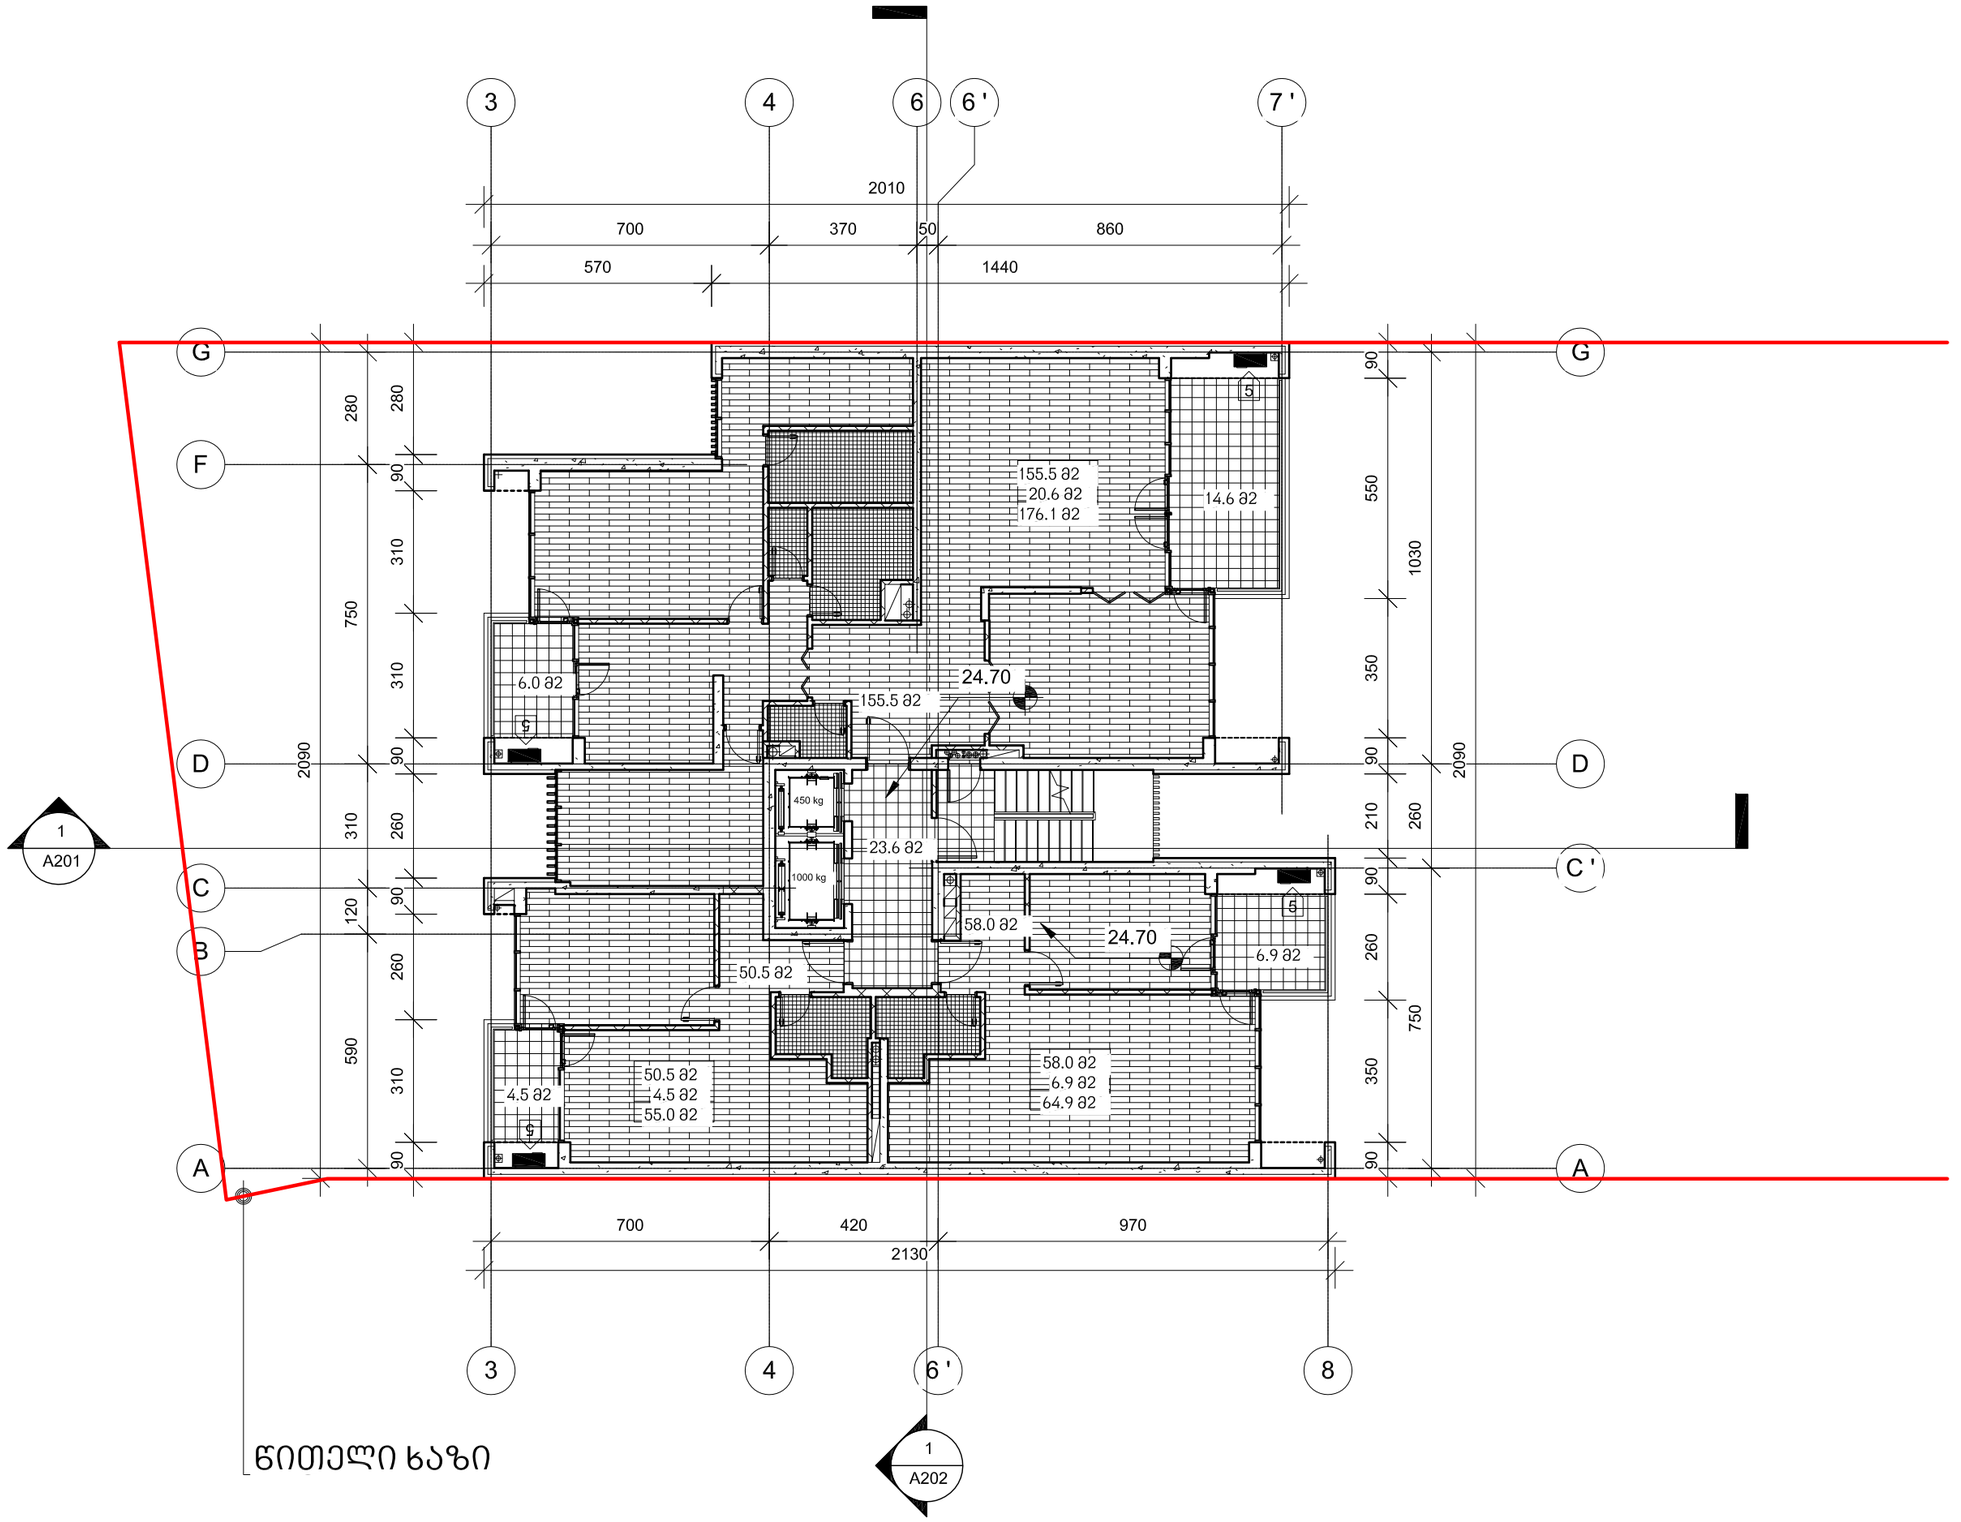

1 Level 8 Level 10

1 : 150

D:\project\010 Chavchavadze 29-31-33\07_REVIT\010_20150310_reestristvis_D.rvt

მრავალბინიანი საცხოვრებელი სახლი

ჭავჭავაძის გამზ. 29-31-33

ექსპლიკაცია

1 - გენერატორი

2 - გათბობის ქვაბი

3 - ავტოფარეხში შემოგავალი ჰაერი

4 - ავტოფარეხიდან გამავალი ჰაერი

5 - კონდენციონერის გარე ბლოკი

საცხოვრებელი ფართი	264.0 კვ.მ
საზაფხულო ფართი	32.0 კვ.მ
სადარბაზოს/ჰოლის ფართი	23.6 კვ.მ
დამხმარე ფართი	
ავტოსადგომის ფართი	
კომერციული ფართი	
ეზოს ფართი	
სულ:	319.6 კვ.მ

დამკვეთი:

მოყვასი 2012

ხმალაძე არქიტექტორები

თბილისი
უზნაძის 91ა
E-mail: Giorgi@Khmaladze.ge

პრ. ავტორი		დესიგნერ	
დახაზა		აუტჰორ	
შეამოწმა		ჩჯეცკერ	

VIII და X სართულის გეგმა ნიშნულზე 27.70 და 31.30

Format A2

Scale 1 : 150

A114

3/11/2015 16:32:09

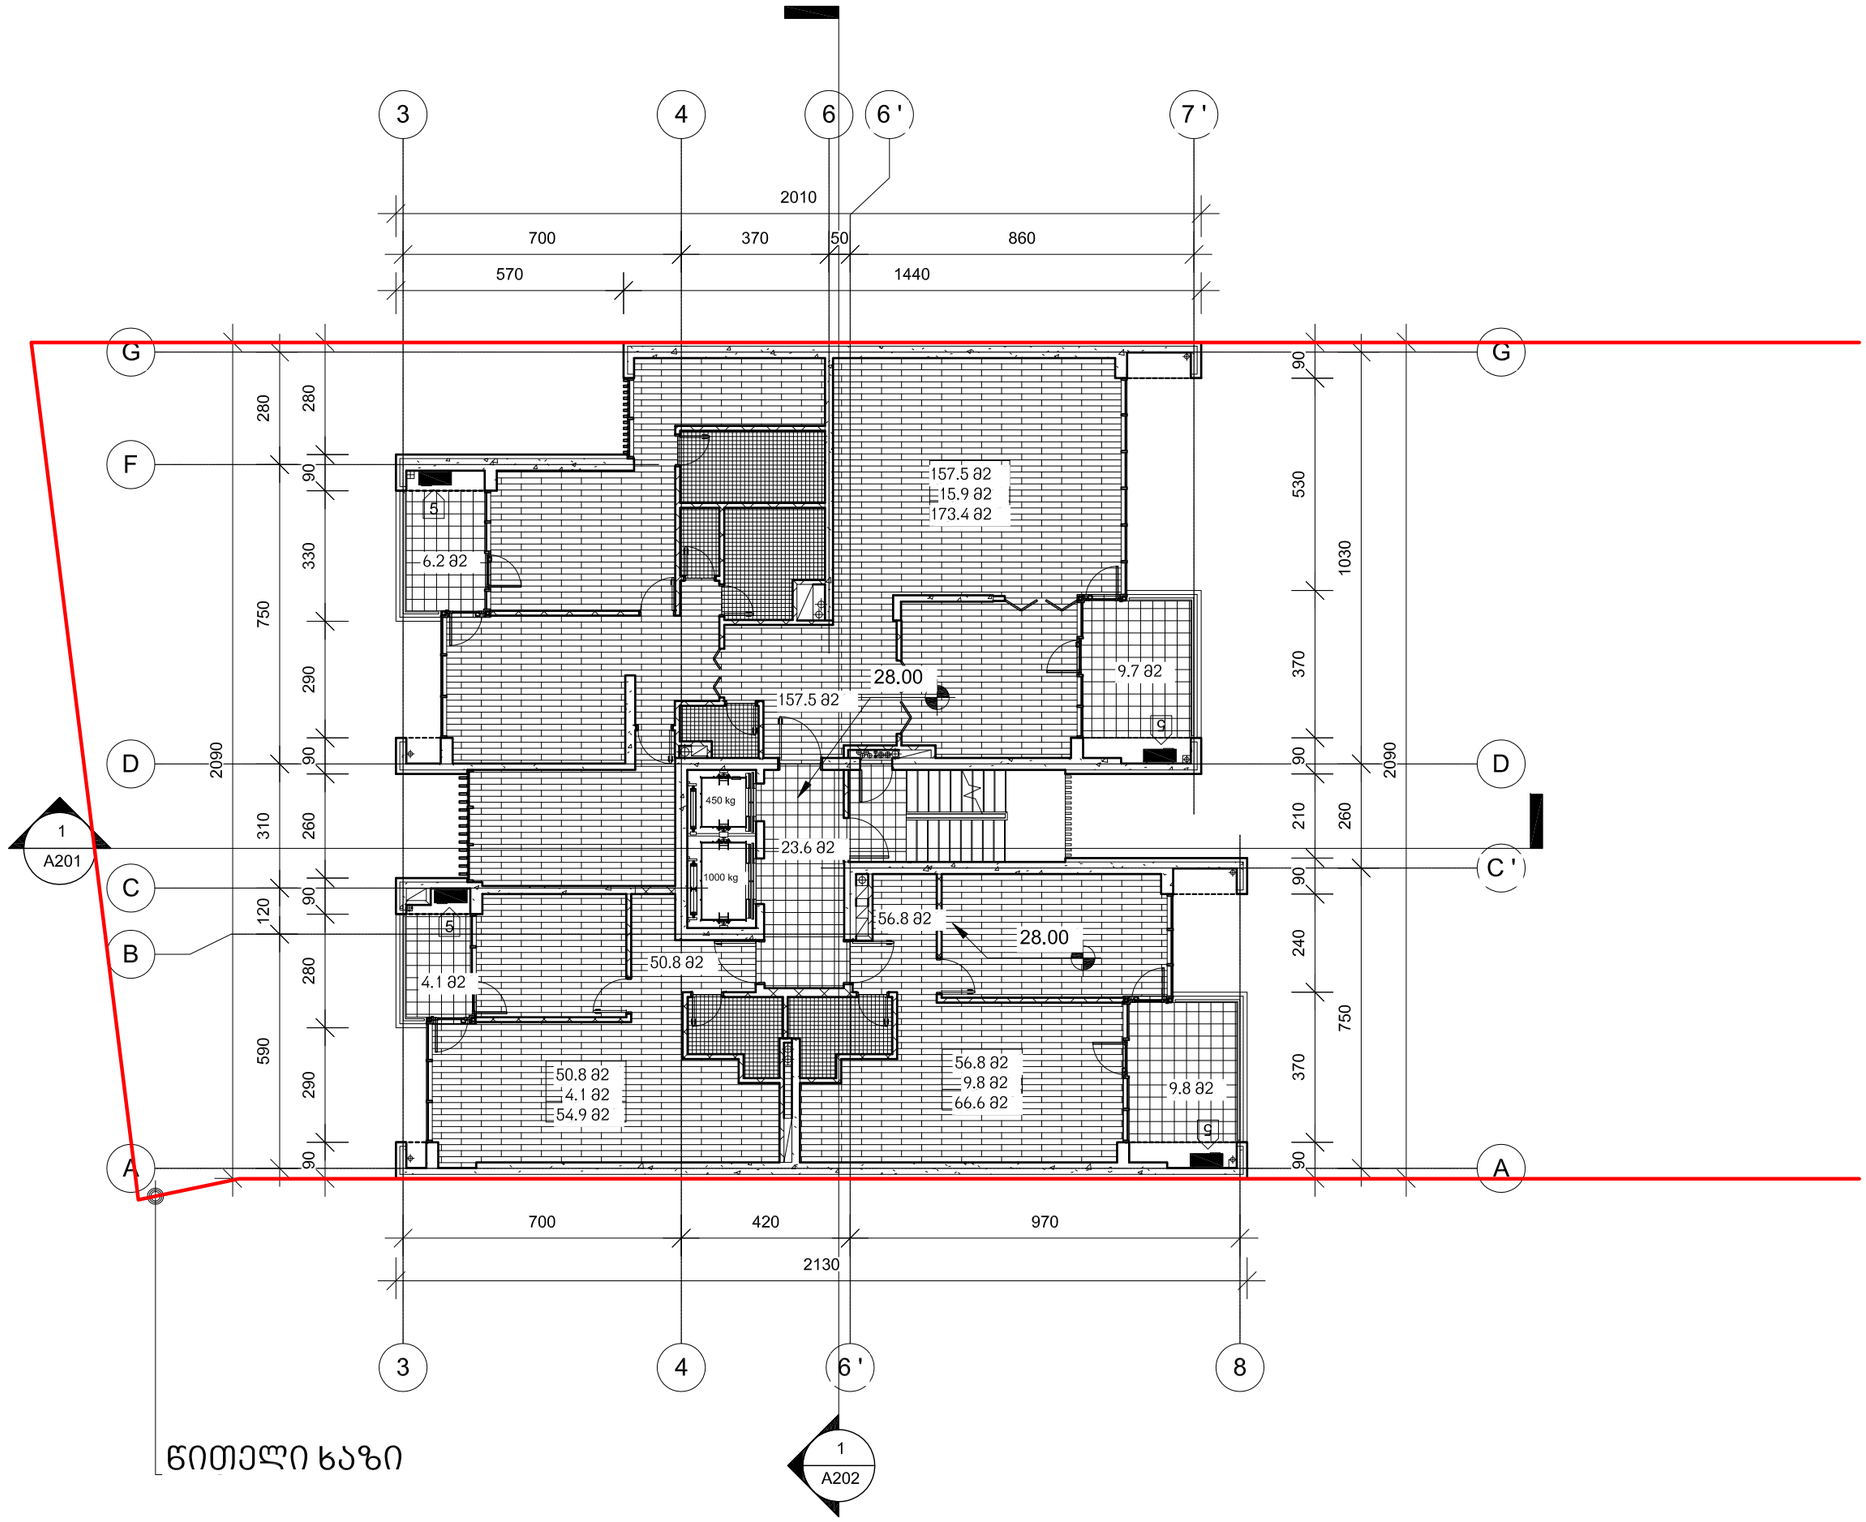

1 Level 9 Level 11

1 : 150

D:\project\010 Chavchavadze 29-31-33\07_REVIT\010_20150310_reestristvis_D.rvt

მრავალბინიანი საცხოვრებელი სახლი

ჭავჭავაძის გამზ. 29-31-33

ექსპლიკაცია

1 - გენერატორი

2 - გათბობის ქვაბი

3 - ავტოფარეხში შემოსავალი ჰაერი

4 - ავტოფარეხიდან გამავალი ჰაერი

5 - კონდენციონერის გარე ბლოკი

საცხოვრებელი ფართი	265.1 კვ.მ
საზაფხულო ფართი	29.8 კვ.მ
სადარბაზოს/ჰოლის ფართი	23.6 კვ.მ
დამხმარე ფართი	
ავტოსადგომის ფართი	
კომერციული ფართი	
ეზოს ფართი	
სულ:	318.5 კვ.მ

დამკვეთი:

მოყვასი 2012

ხმალაძე არქიტექტორები

თბილისი
უზნაძის 91ა
E-mail: Giorgi@Khmaladze.ge

პრ. ავტორი		დესიგნერ	
დახაზა		აუტჰორ	
შეამოწმა		ჩჯეცკერ	

IX და XI სართულის გეგმა ნიშნულზე 28.00 და 34.6

Format A2

Scale 1 : 150

3/11/2015 16:32:13

A115

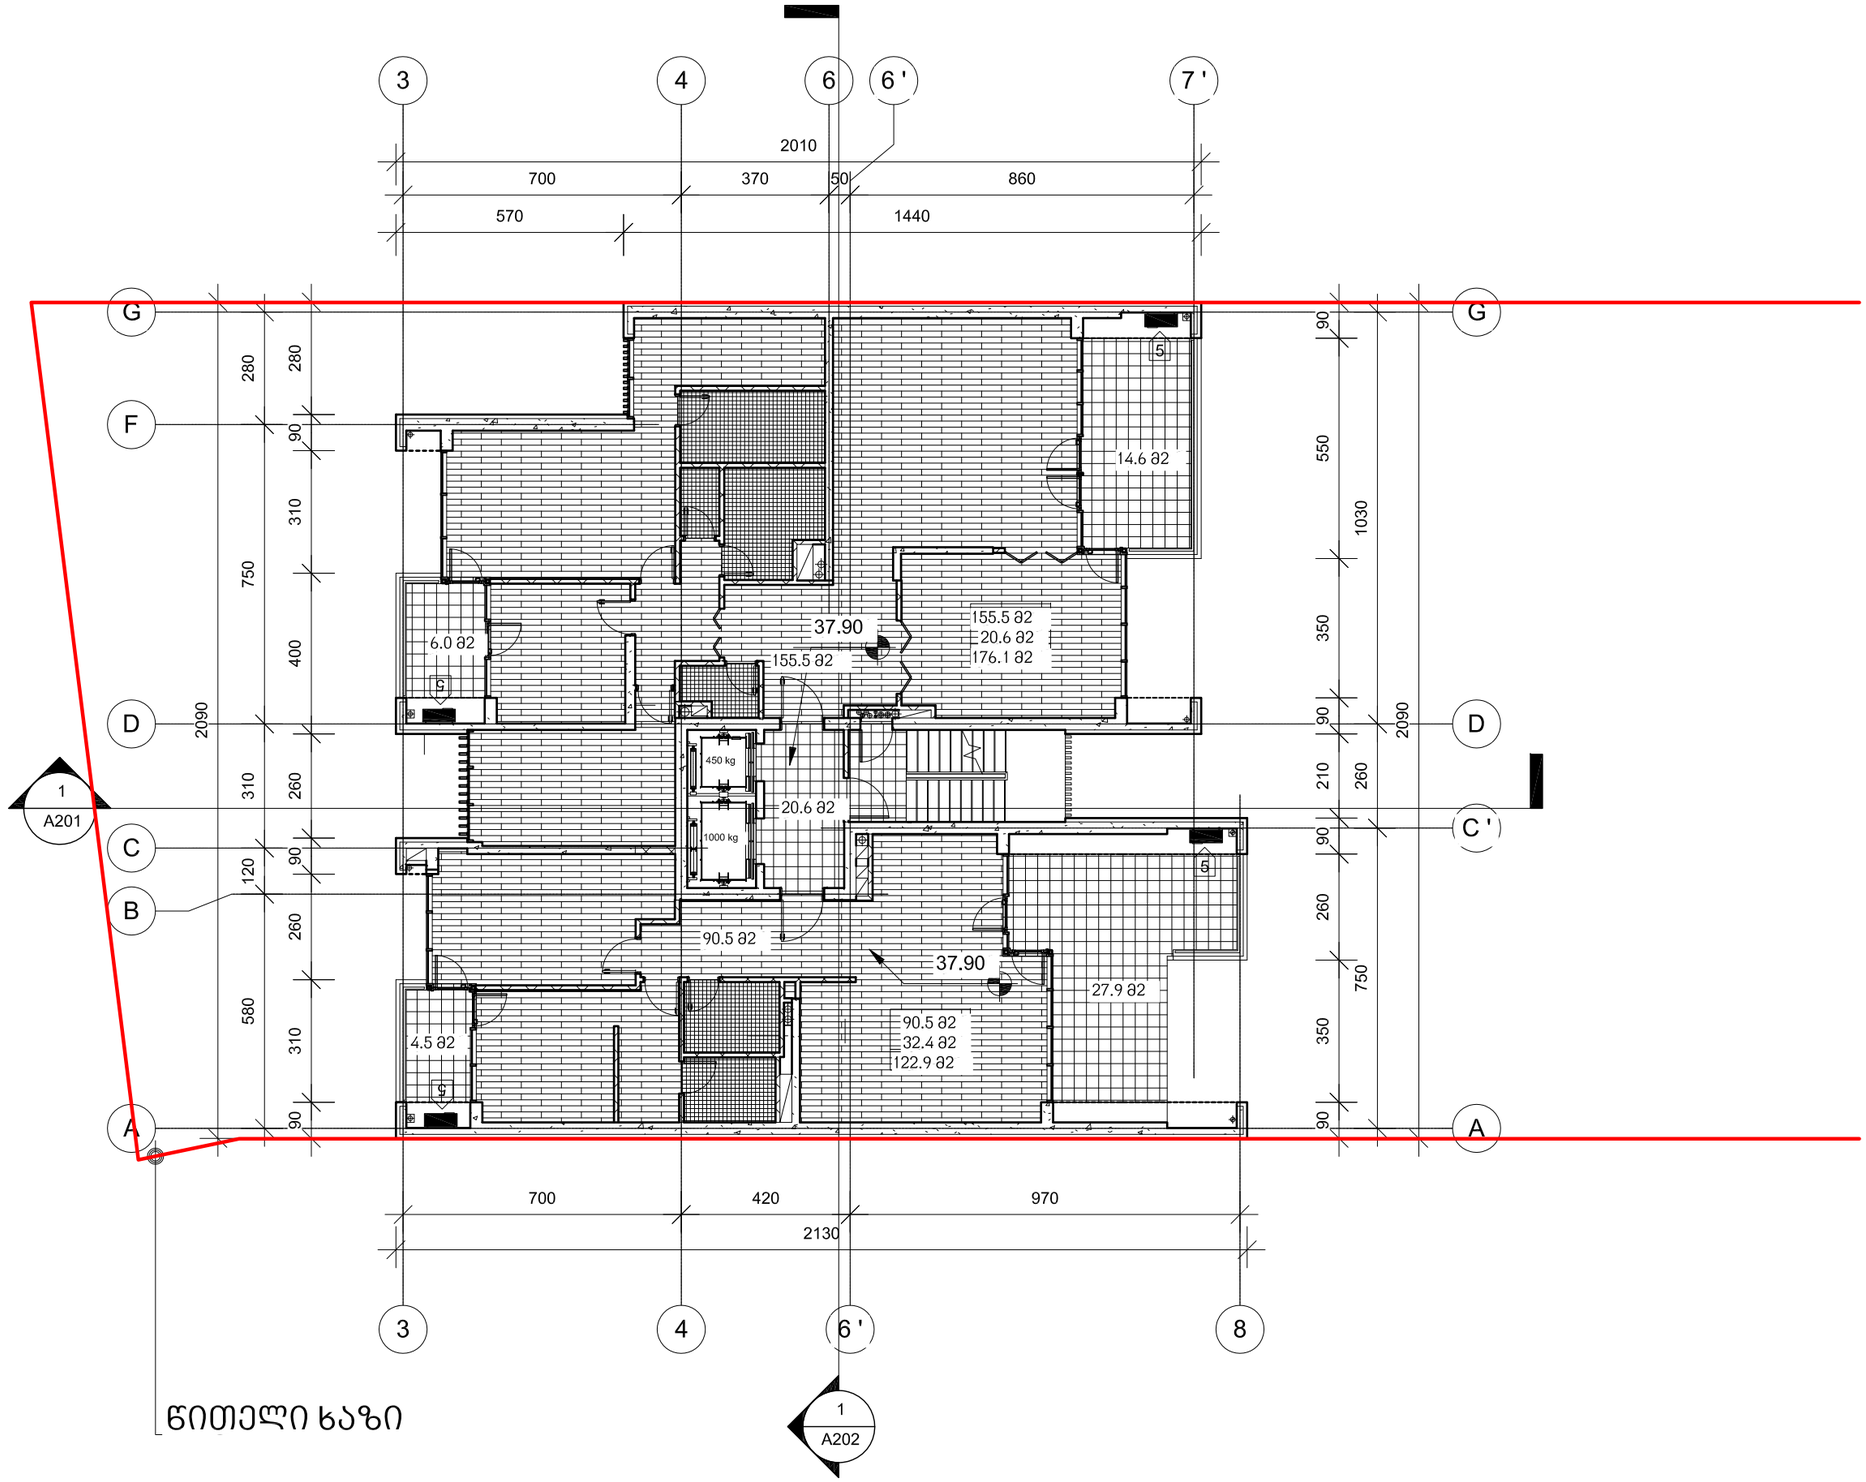

1 Level 12

1 : 150

D:\project\010 Chavchavadze 29-31-33\07_REVIT\010_20150310_reestristvis_D.rvt

მრავალბინიანი საცხოვრებელი სახლი

ჭავჭავაძის გამზ. 29-31-33

ექსპლიკაცია

1 - გენერატორი

2 - გათბობის ქვაბი

3 - ავტოფარეხში შემოგავალი ჰაერი

4 - ავტოფარეხიდან გამავალი ჰაერი

5 - კონდენციონერის გარე ბლოკი

საცხოვრებელი ფართი	246.0 კვ.მ
საზაფხულო ფართი	53.0 კვ.მ
სადარბაზოს/ჰოლის ფართი	20.6 კვ.მ
დამხმარე ფართი	
ავტოსადგომის ფართი	
კომერციული ფართი	
ეზოს ფართი	
სულ:	319.6 კვ.მ

დამკვეთი:

მოყვასი 2012

ხმალაძე არქიტექტორები

თბილისი
უზნაძის 91ა
E-mail: Giorgi@Khmaladze.ge

პრ. ავტორი		
დახაზა		
შეამოწმა		

XII სართულის გეგმა ნიშნულზე 37.90

Format A2

Scale 1 : 150

A116

3/11/2015 16:32:19

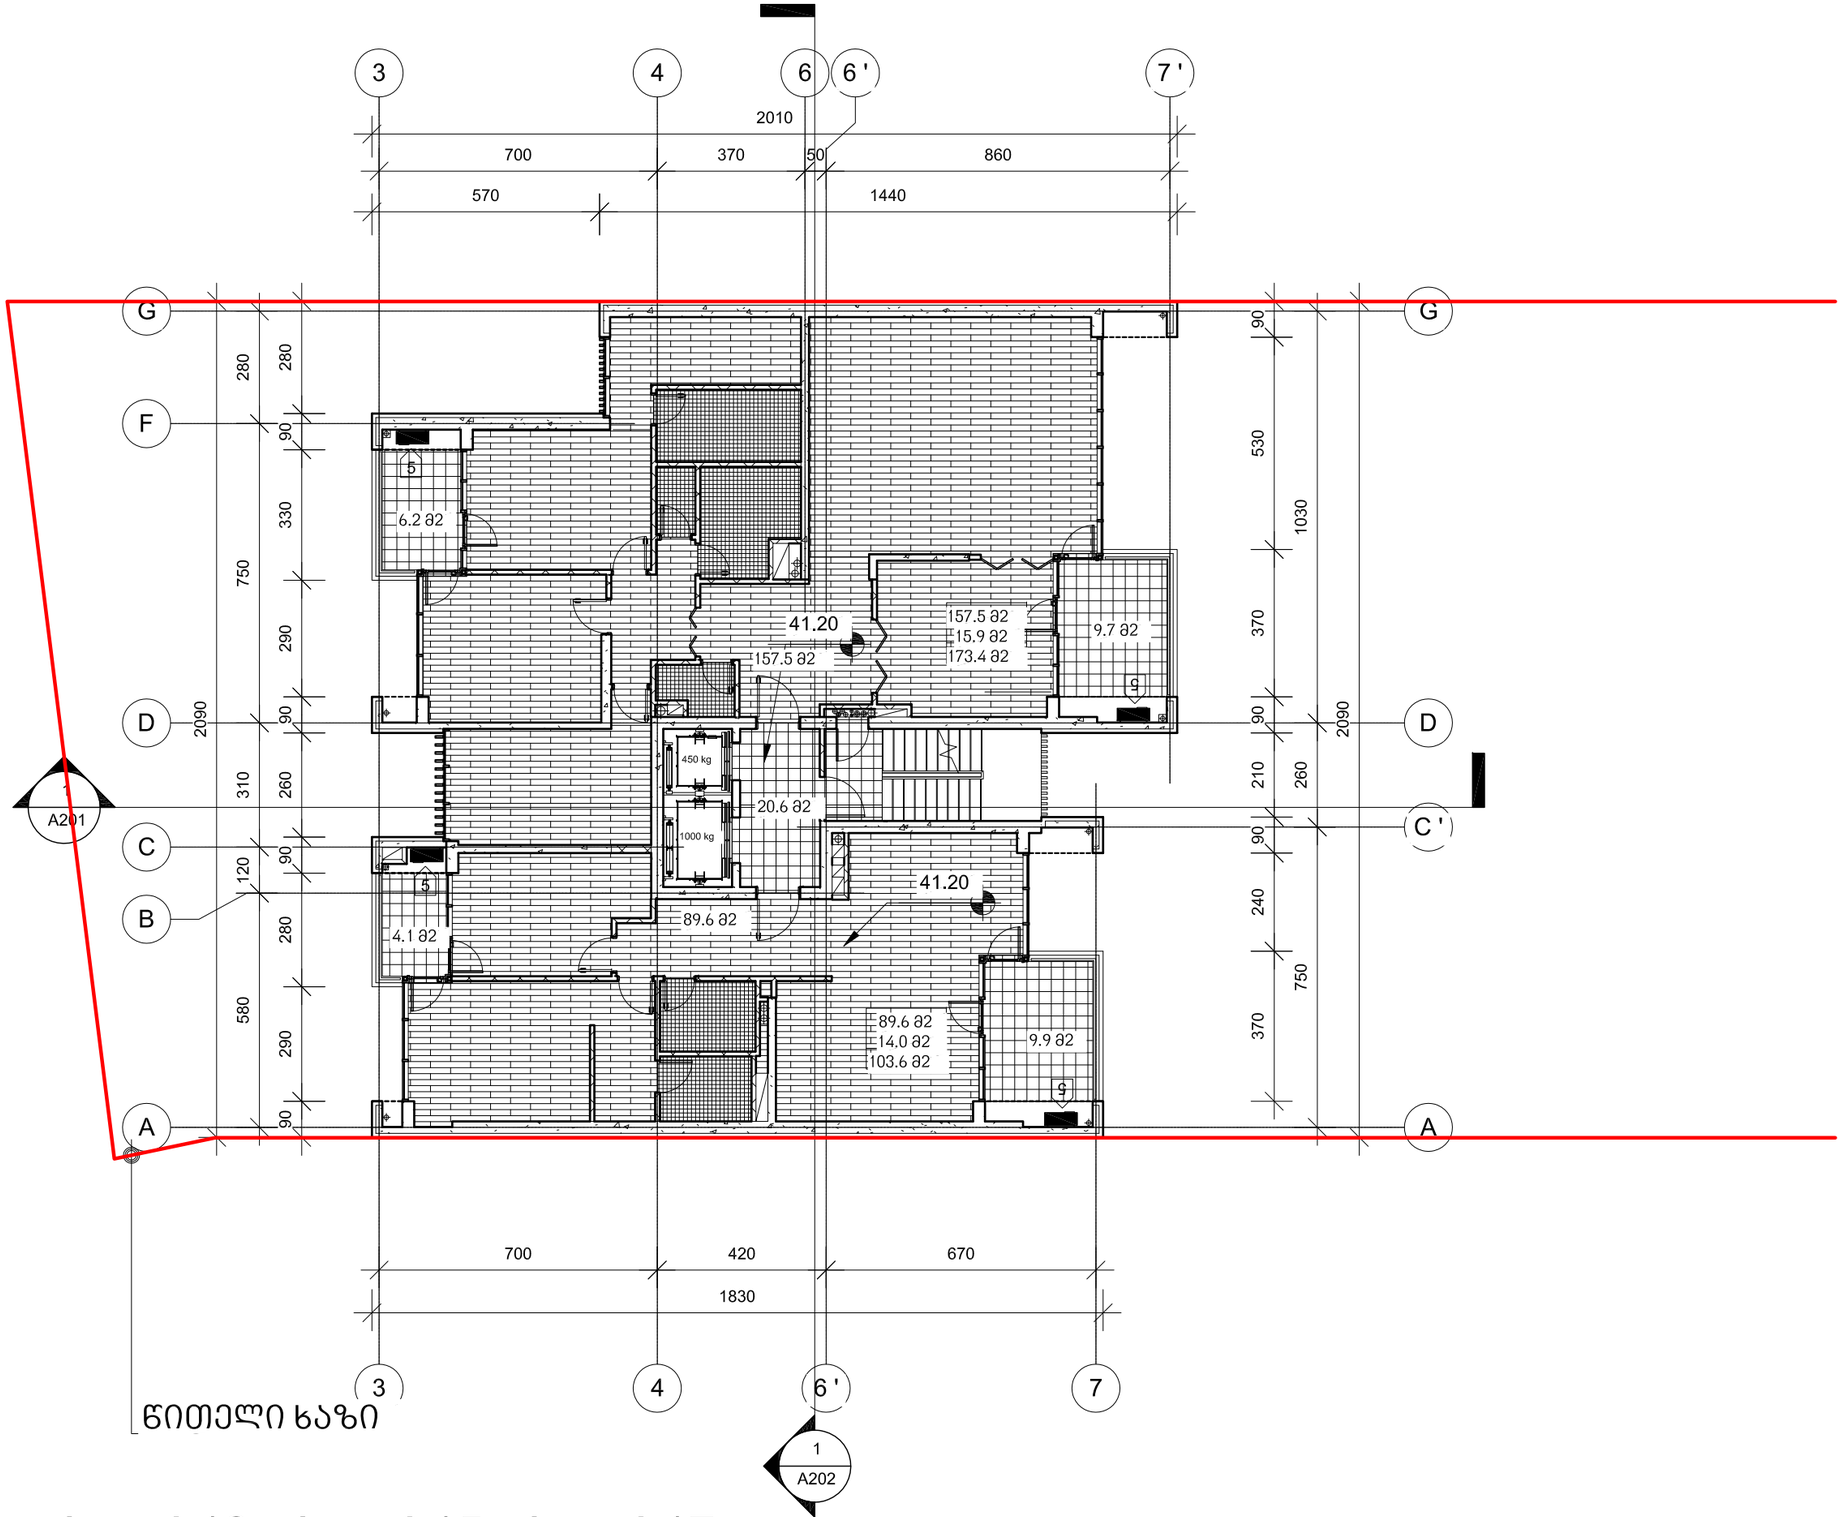

1 Level 13 Level 15 Level 17

1 : 150

D:\project\010 Chavchavadze 29-31-33\07_REVIT\010_20150310_reestristvis_D.rvt

მრავალბინიანი საცხოვრებელი სახლი

ჭავჭავაძის გამზ. 29-31-33

ექსპლიკაცია

1 - გენერატორი

2 - გათბობის ქვაბი

3 - ავტოფარეხში შემოგავალი ჰაერი

4 - ავტოფარეხიდან გამავალი ჰაერი

5 - კონდენციონერის გარე ბლოკი

საცხოვრებელი ფართი	247.1კვ.მ
საზაფხულო ფართი	29.9 კვ.მ
სადარბაზოს/ჰოლის ფართი	20.6 კვ.მ
დამხმარე ფართი	
ავტოსადგომის ფართი	
კომერციული ფართი	
ეზოს ფართი	
სულ:	297.6 კვ.მ

დამკვეთი:

მოყვასი 2012

ხმალაძე არქიტექტორები

თბილისი
უზნაძის 91ა
E-mail: Giorgi@Khmaladze.ge

პრ. ავტორი		
დახაზა		
შეამოწმა		

XIII, XV და XVII სართულის გეგმა ნიშნულზე 41.20, 47.80 და 54.4

Format A2

Scale 1 : 150

3/11/2015 16:32:23

A117

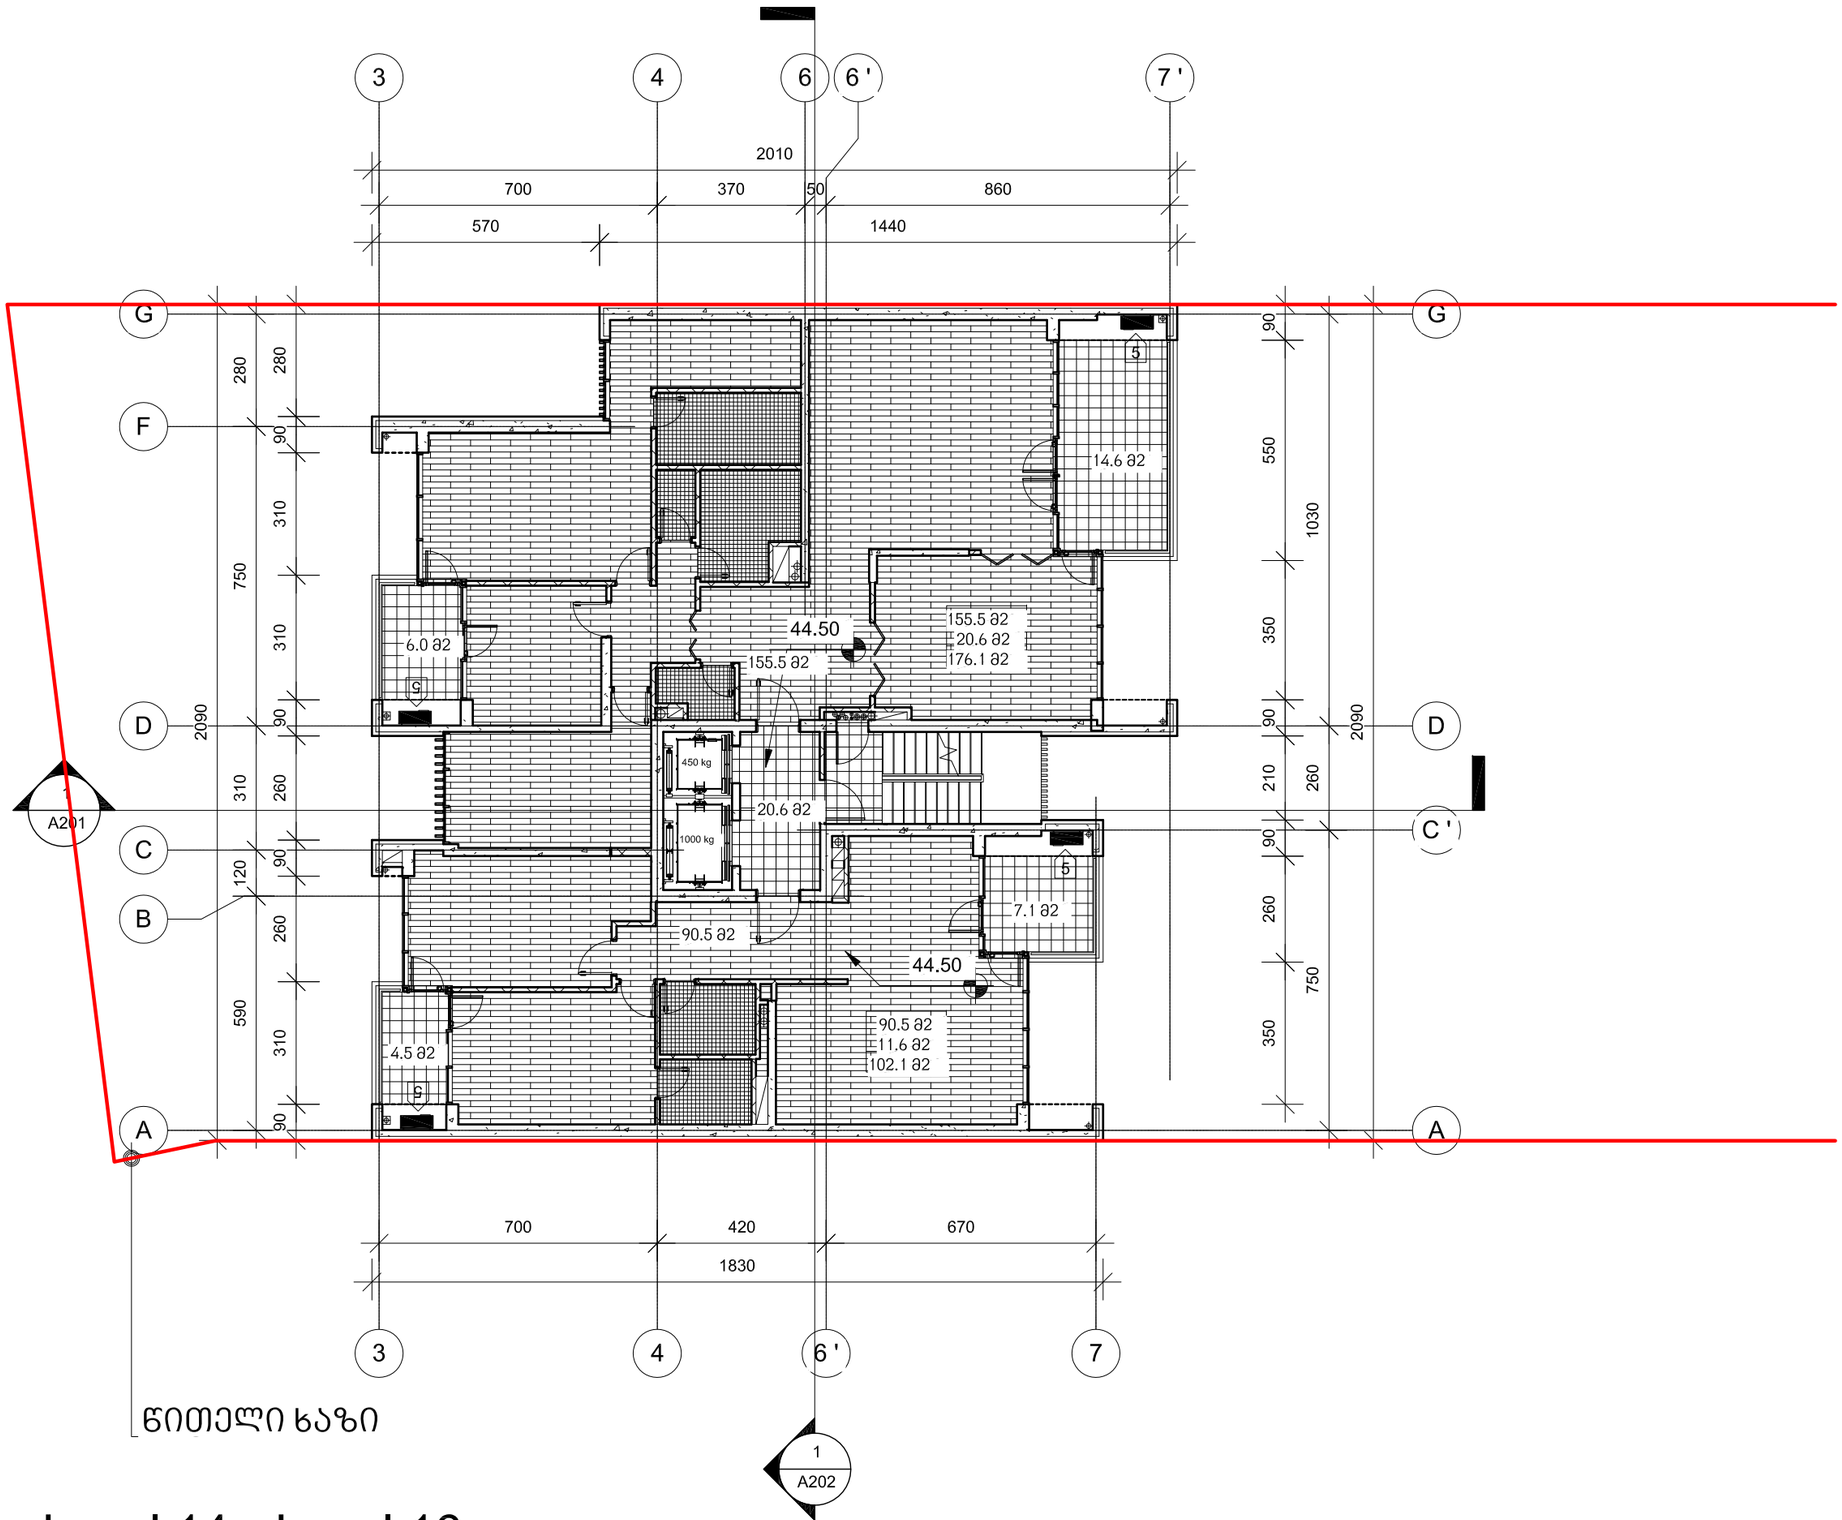

1 Level 14 Level 16

1 : 150

D:\project\010 Chavchavadze 29-31-33\07_REVIT\010_20150310_reestristvis_D.rvt

მრავალბინიანი საცხოვრებელი სახლი

ჭავჭავაძის გამზ. 29-31-33

ექსპლიკაცია

1 - გენერატორი

2 - გათბობის ქვაბი

3 - ავტოფარეხში შემოგავალი ჰაერი

4 - ავტოფარეხიდან გამავალი ჰაერი

5 - კონდენციონერის გარე ბლოკი

საცხოვრებელი ფართი	246.0კვ.მ
საზაფხულო ფართი	32.2 კვ.მ
სადარბაზოს/ჰოლის ფართი	20.6 კვ.მ
დამხმარე ფართი	
ავტოსადგომის ფართი	
კომერციული ფართი	
ეზოს ფართი	
სულ:	298.8 კვ.მ

დამკვეთი:

მოყვასი 2012

ხმალაძე არქიტექტორები

თბილისი
უზნაძის 91ა
E-mail: Giorgi@Khmaladze.ge

პრ. ავტორი		
დახაზა		
შეამოწმა		

XIV და XVI სართულის გეგმა ნიშნულზე 44.50 და 51.10

Format	A2
Scale	1 : 150
3/11/2015 16:32:27	

A118

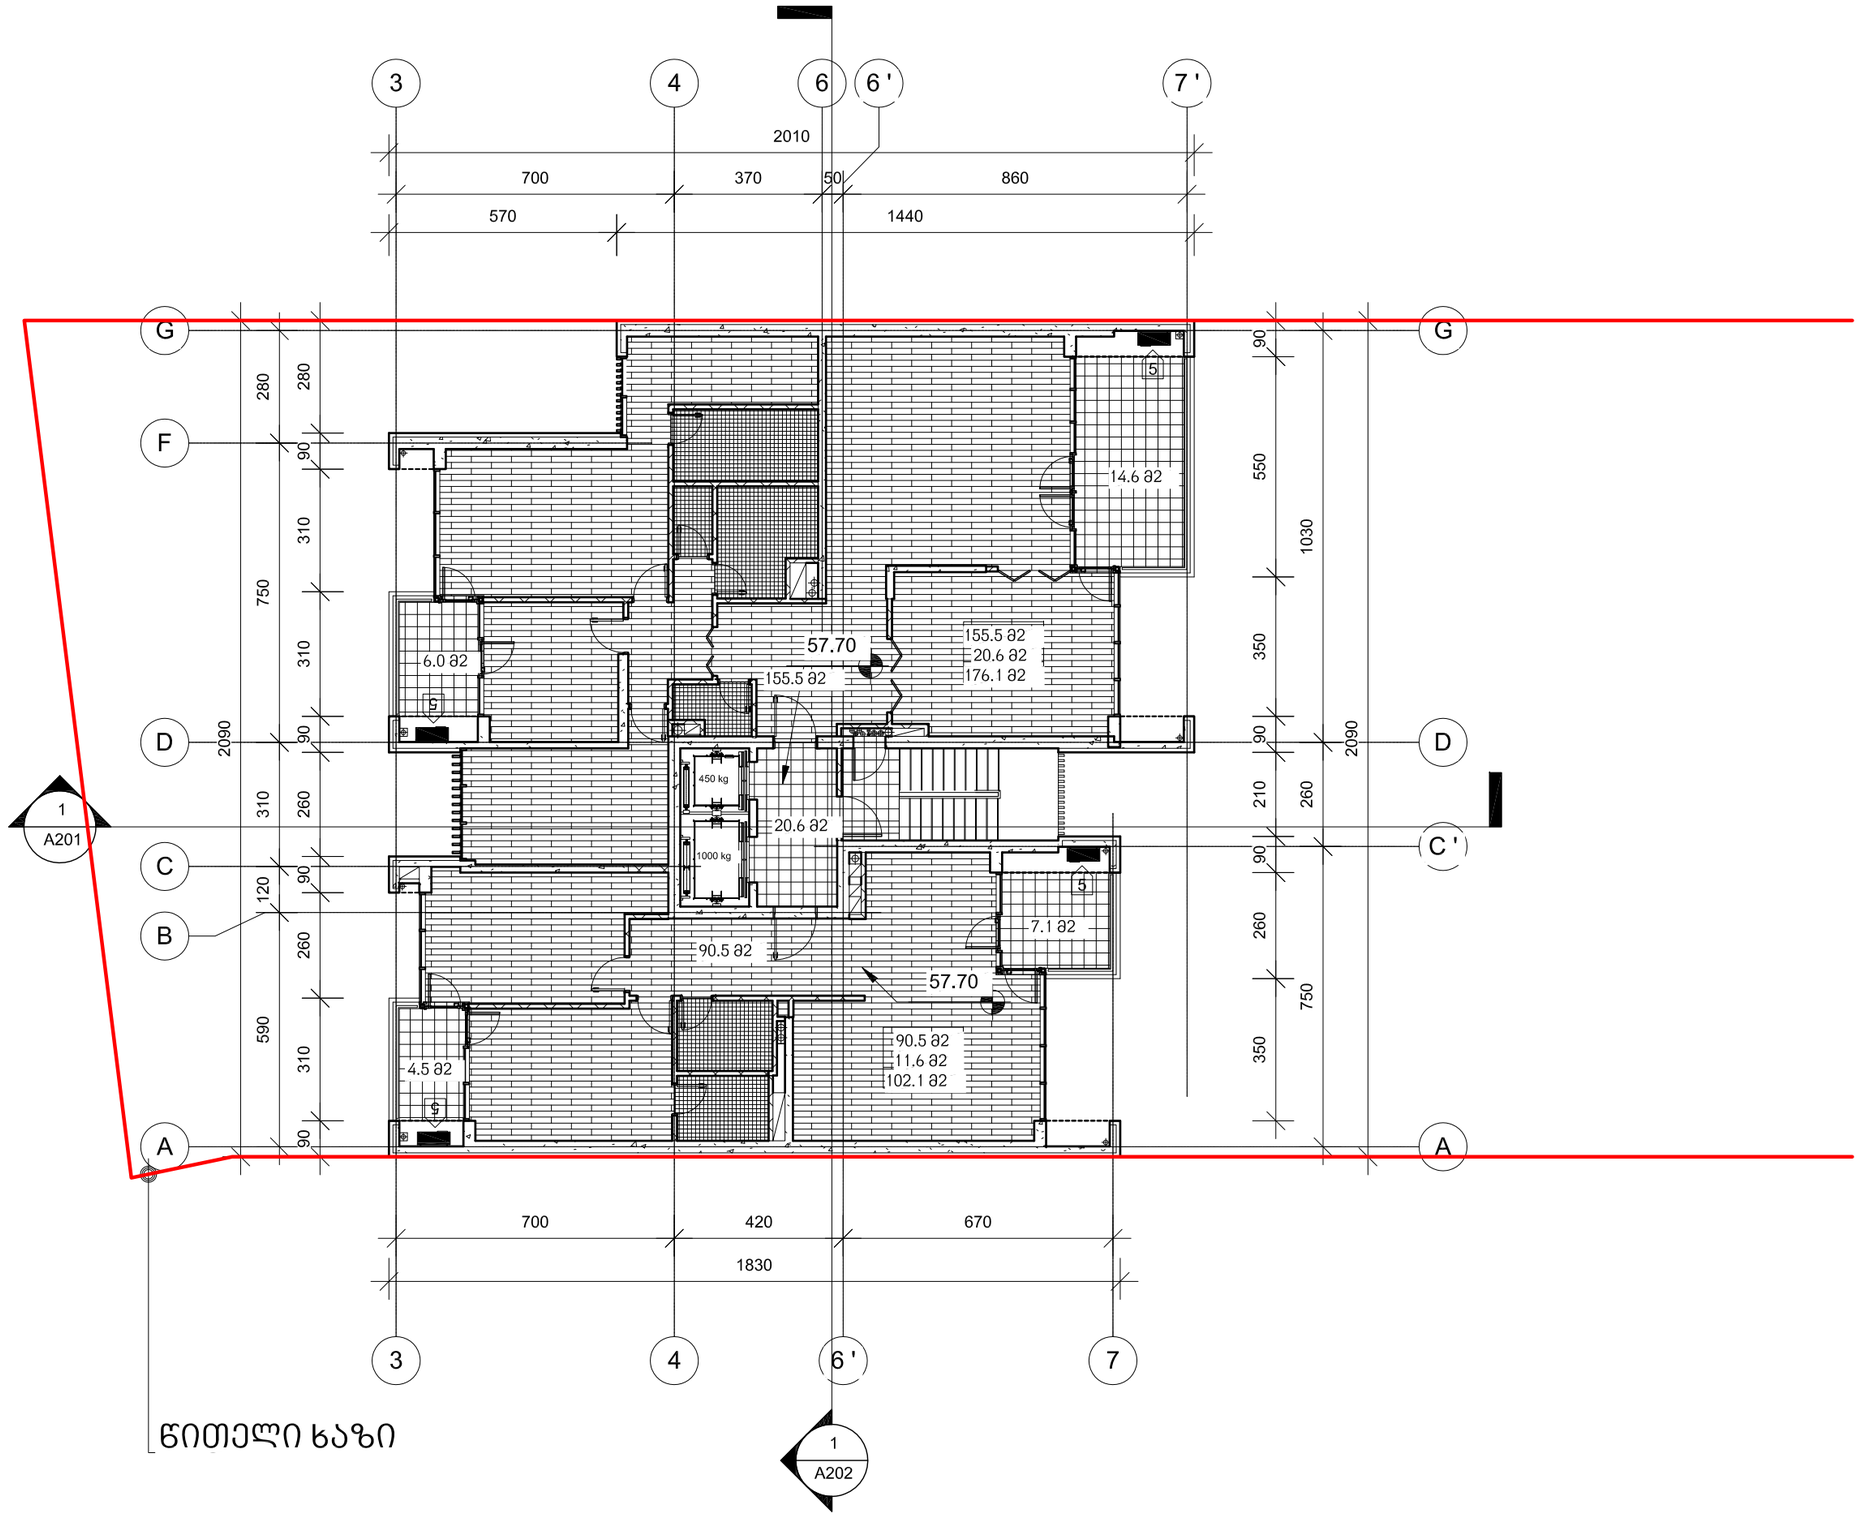

1 Level 18

1 : 150

D:\project\010 Chavchavadze 29-31-33\07_REVIT\010_20150310_reestristvis_D.rvt

მრავალბინიანი საცხოვრებელი სახლი

ჭავჭავაძის გამზ. 29-31-33

ექსპლიკაცია

1 - გენერატორი

2 - გათბობის ქვაბი

3 - ავტოფარეხში შემოგავალი ჰაერი

4 - ავტოფარეხიდან გამავალი ჰაერი

5 - კონდენციონერის გარე ბლოკი

საცხოვრებელი ფართი	246.0კვ.მ
საზაფხულო ფართი	32.2 კვ.მ
სადარბაზოს/ჰოლის ფართი	20.6 კვ.მ
დამხმარე ფართი	
ავტოსადგომის ფართი	
კომერციული ფართი	
ეზოს ფართი	
სულ:	298.8 კვ.მ

დამკვეთი:

მოყვასი 2012

ხმალაძე არქიტექტორები

თბილისი
უზნაძის 91ა
E-mail: Giorgi@Khmaladze.ge

პრ. ავტორი		
დახაზა		
შეამოწმა		

XVIII სართულის გეგმა ნიშნულზე 57.70

Format	A2
Scale	1 : 150
3/11/2015 16:32:27	

A119

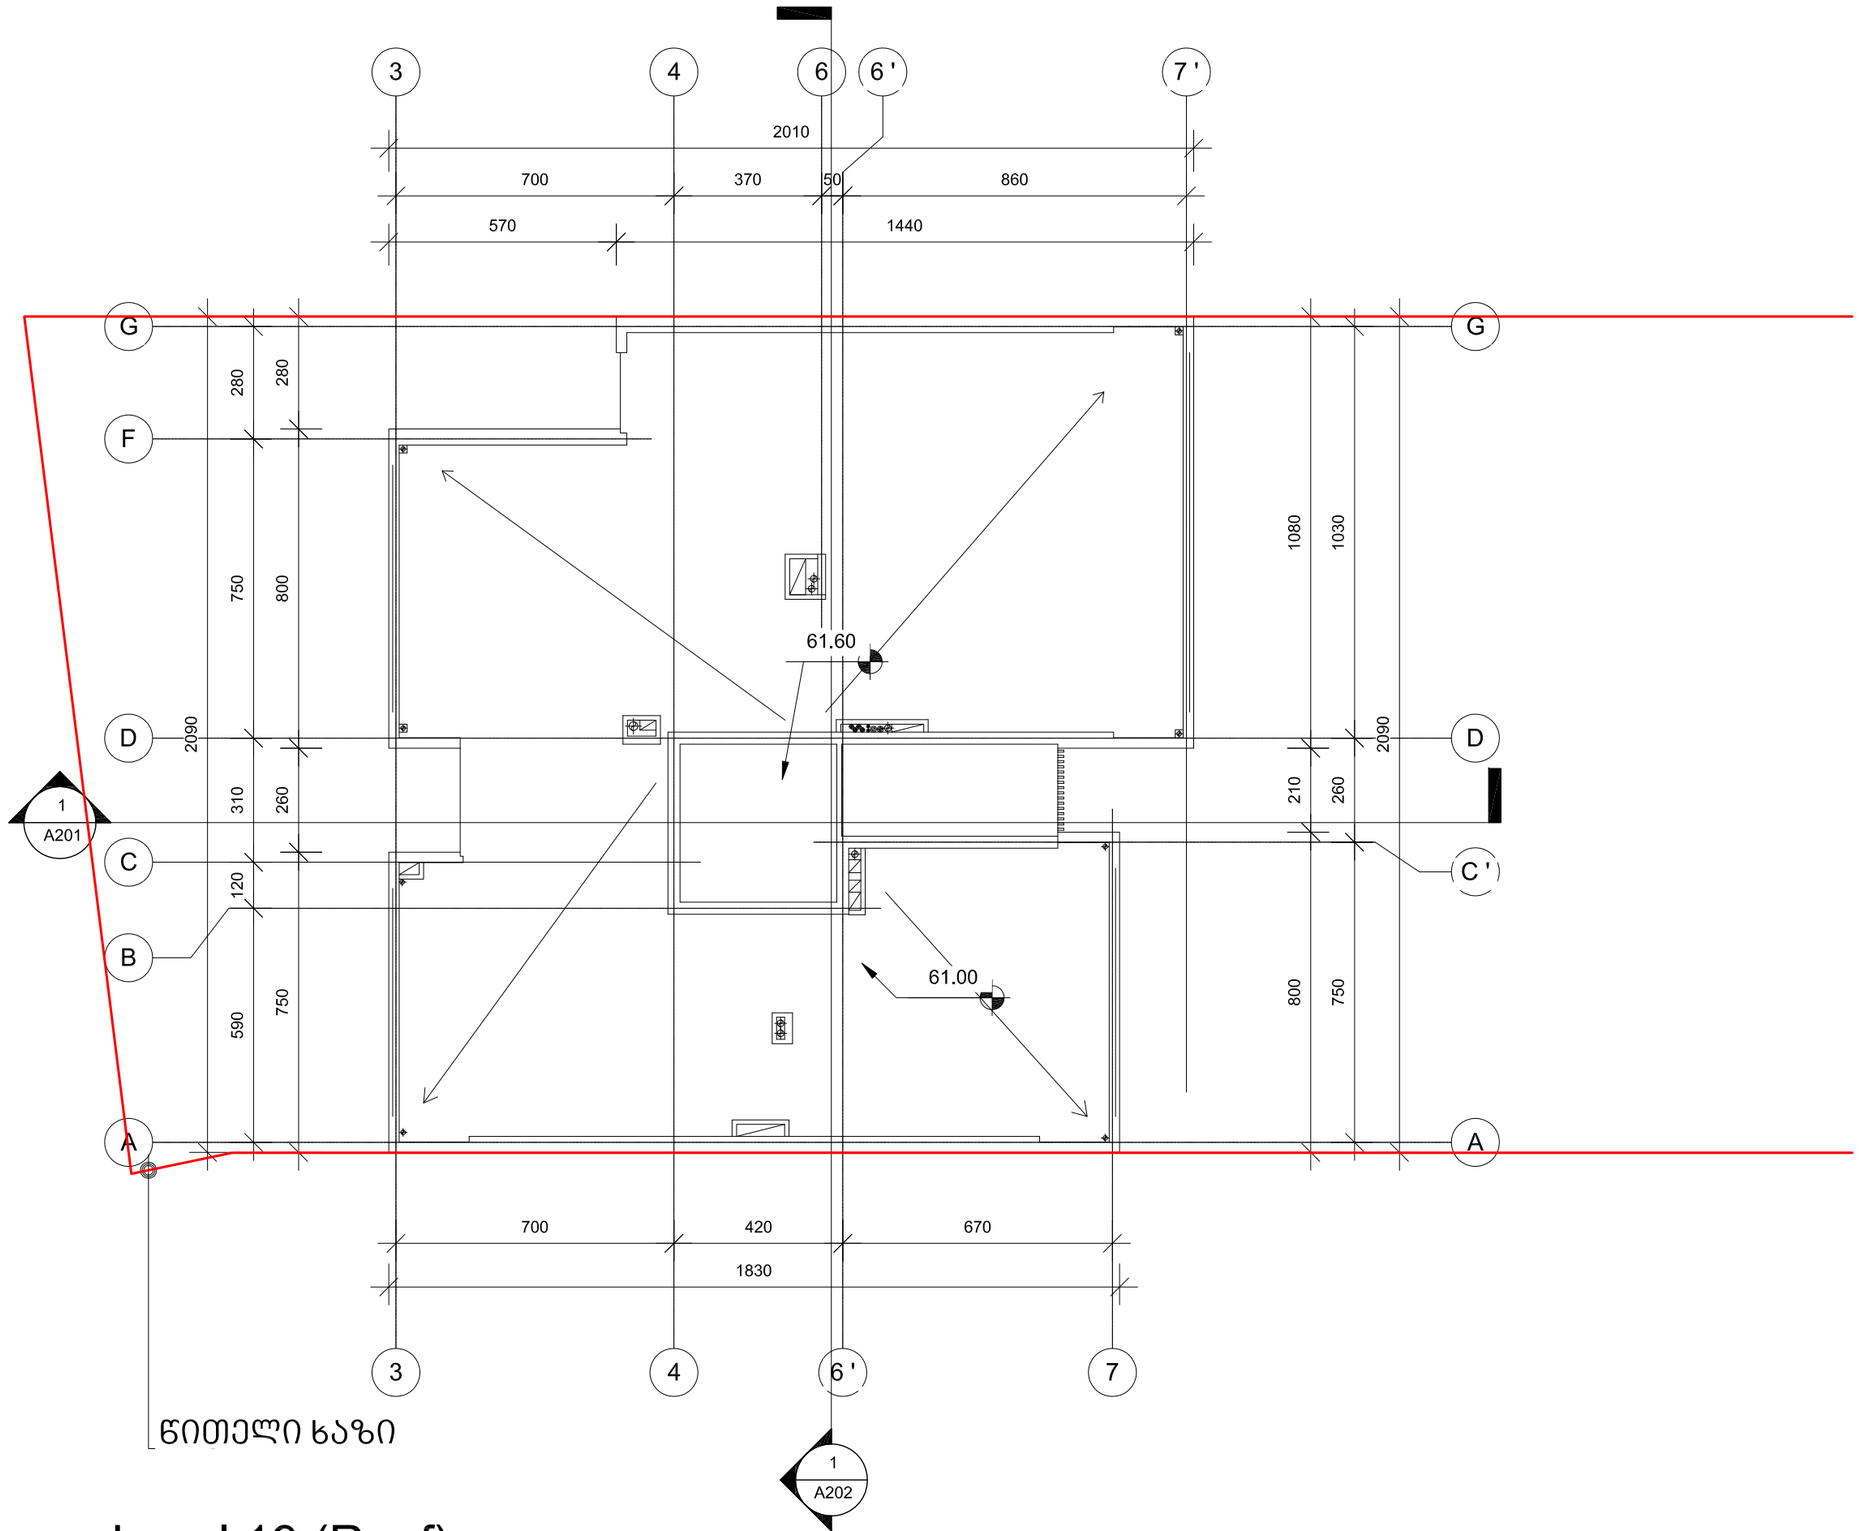

1 Level 19 (Roof)

1 : 150

Z:\Vake me-9\Revit\shualeduri #1\010_Vake9_2014.02.04 shualeduri #1.rvt

მრავალბინიანი საცხოვრებელი სახლი

ჭავჭავაძის გამზ. 29-31-33

ექსპლიკაცია

1 - გენერატორი

2 - გათბობის ქვაბი

3 - ავტოფარეხში შემობავალი ჰაერი

4 - ავტოფარეხიდან გამავალი ჰაერი

5 - კონდენციონერის გარე ბლოკი

დამკვეთი:

მოყვასი 2012

ხმალაძე არქიტექტორები

თბილისი
უზნაძის 91ა
E-mail: Giorgi@Khmaladze.ge

პრ. ავტორი

დახაზა

შეამოწმა

XIX სართულის გეგმა ნიშნულზე 61.00

Format A2

Scale 1 : 150

2/19/2014 20:15:44

A118

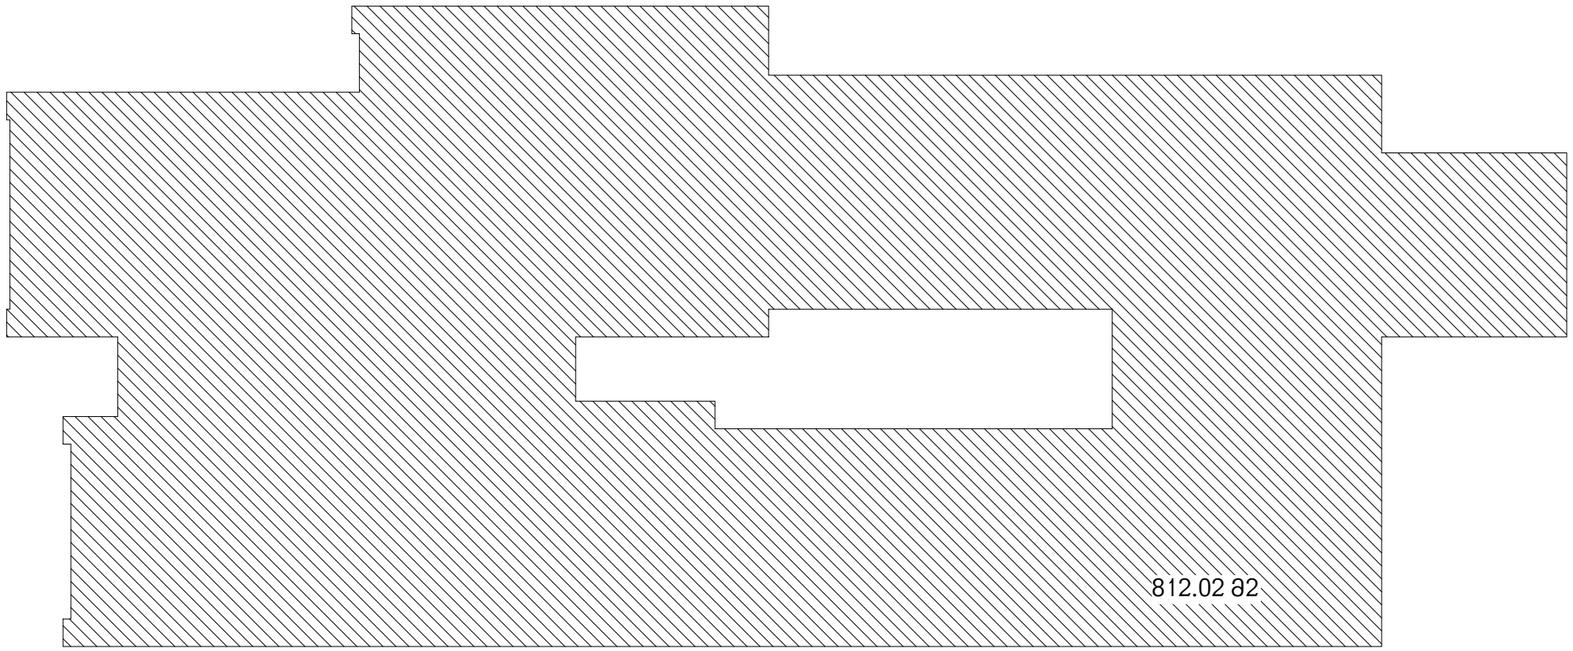

1 C Level 1 k1

1 : 200

D:\projects\Vake housing\REVIT\010_Vake9_2014.02.04 shualeduri #1.rvt

მრავალბინიანი საცხოვრებელი სახლი

ჭავჭავაძის გამზ. 29-31-33

დამკვეთი:

მოყვასი 2012

ხმალაძე
არქიტექტორები

თბილისი
უზნაძის 91ა
E-mail: Giorgi@Khmaladze.ge

პრ. ავტორი	დესიგნერ
დახაზა	Aუტჰორ
შეამოწმა	ჩჰეცკერ

კ1 კროკი I სართული

Format A3
Scale 1 : 200
2/19/2014 10:25:43 PM

A121

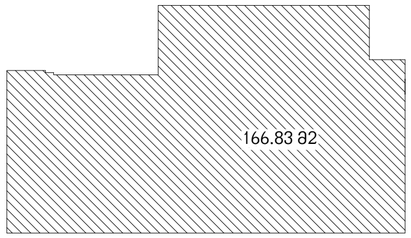

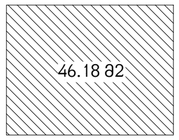

1 C Level 1

1 : 200

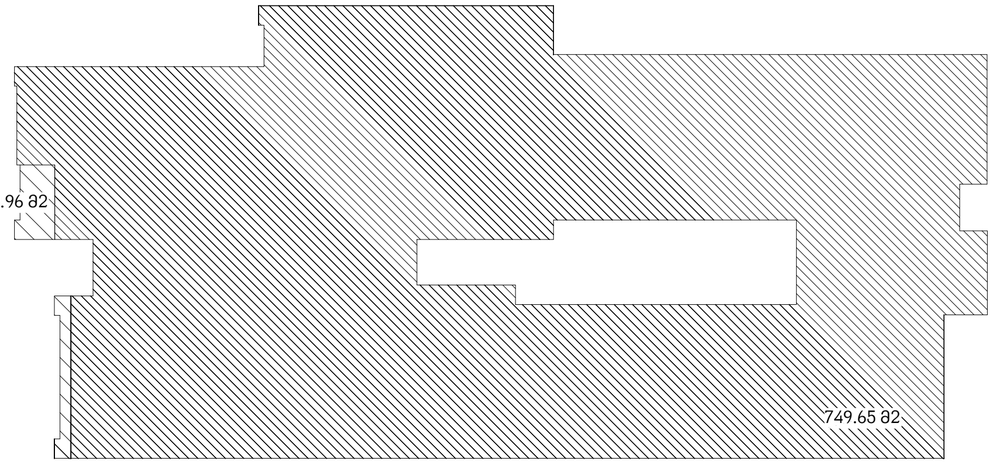

2 C Level 2

1 : 200

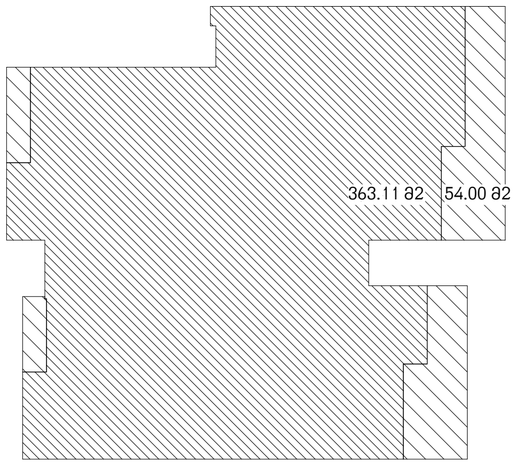

3 C Level 3

1 : 200

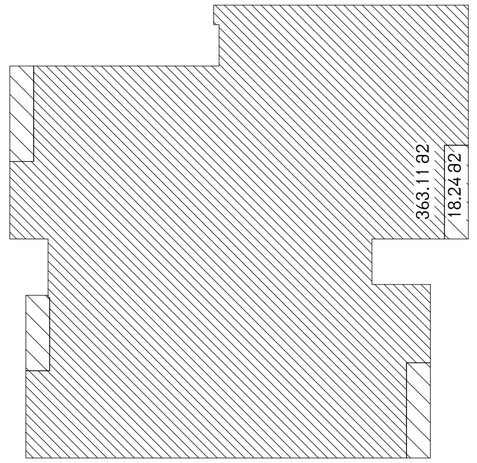

4 C Level 5

1 : 200

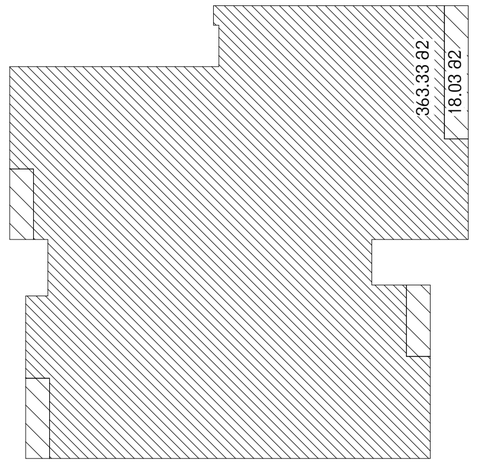

5 C Level 4, Level 6

1 : 200

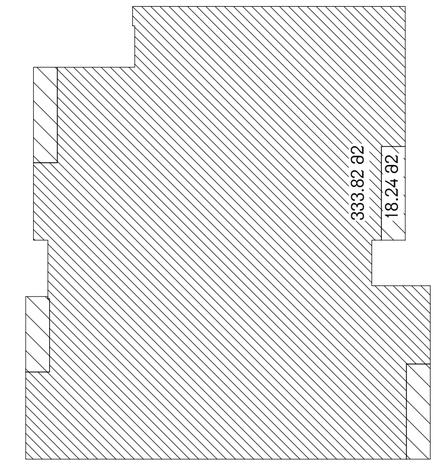

6 C Level 7

1 : 200

Y:\Vake me-9\Revit\shualeduri #1\010_Vake9_2014.02.04 shualeduri #1.rvt

მრავალბინიანი საცხოვრებელი სახლი

ჭავჭავაძის გამზ. 29-31-33

დამკვეთი:

მოყვასი 2012

ხმალაძე
არქიტექტორები

თბილისი
უზნაძის 91ა
E-mail: Giorgi@Khmaladze.ge

პრ. ავტორი გ. ხმალაძე
დახაზა დ. ჯოხაძე
შეამოწმა გ. ხმალაძე

კ2 კროკი I , II , III , V , VI , VII
სართულები

Format A2
Scale 1 : 200
2/26/2014 1:59:34 PM

A122

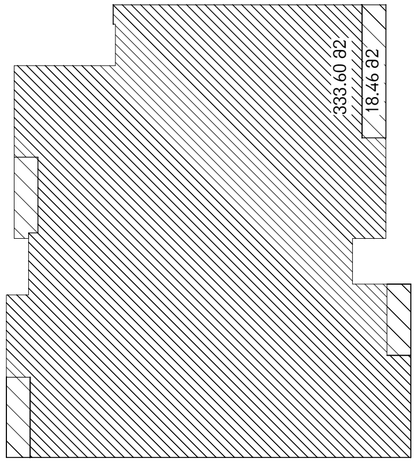

C Level 8, Level 10

1 : 200

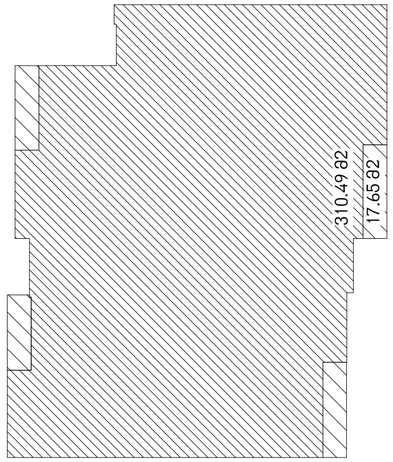

C Level 13, Level 15, Level 17

1 : 200

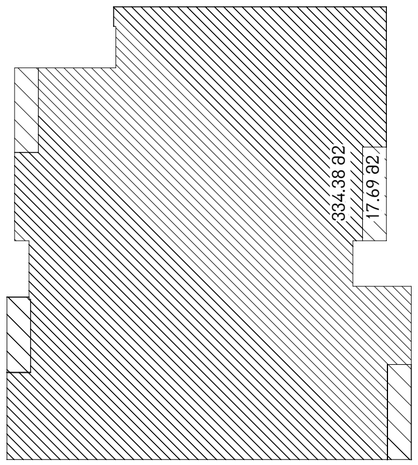

C Level 9, Level 11

1 : 200

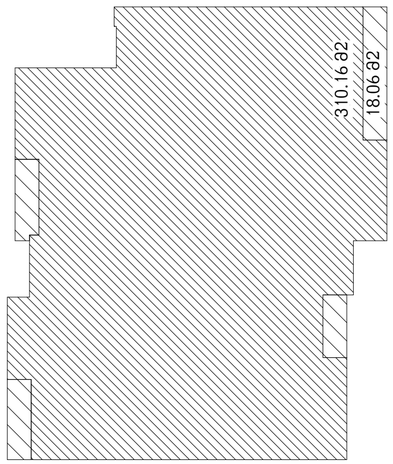

C Level 14, Level 16, Level 18

1 : 200

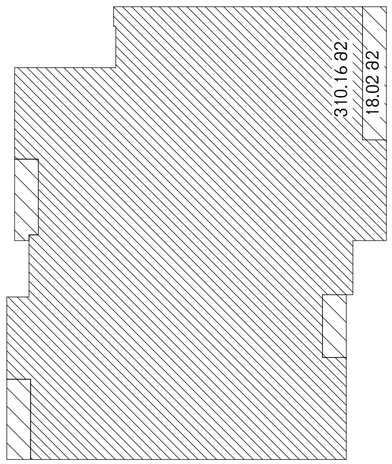

C Level 12

1 : 200

D:\projects\Vake housing\REVIT\010_Vake9_2014.02.04 shualedur #1.rvt

მრავალბინიანი საცხოვრებელი სახლი

ჭავჭავაძის გამზ. 29-31-33

დამკვეთი:

მოყვასი 2012

ხმალაძე
არქიტექტორები

თბილისი
უზნაძის 91ა
E-mail: Giorgi@Khmaladze.ge

პრ. ავტორი გ. ხმალაძე
დახაზა დ. ჯობაძე
შეამოწმა გ. ხმალაძე

კ2 კროკი VIII , IX , XII , XIII , XIV სართულები

Format A2
Scale 1 : 200
2/22/2014 4:34:20 PM

A123



1 Section 1-1

1 : 200

D:\projects\Vake housing\REVIT\010_Vake9_2014.02.04 shualeduri #1.rvt

მრავალბინიანი საცხოვრებელი სახლი

ჭავჭავაძის გამზ. 29-31-33

დამკვეთი:

მოყვასი 2012

ხმალაძე
არქიტექტორები

თბილისი
უზნაძის 91ა
E–mail: Giorgi@Khmaladze.ge

პრ. ავტორი გ. ხმალაძე
დახაზა დ. ჯობაძე
შეამოწმა გ. ხმალაძე

ჭრილი 1-1

Format A2
Scale 1 : 200
2/19/2014 10:25:55 PM

A202

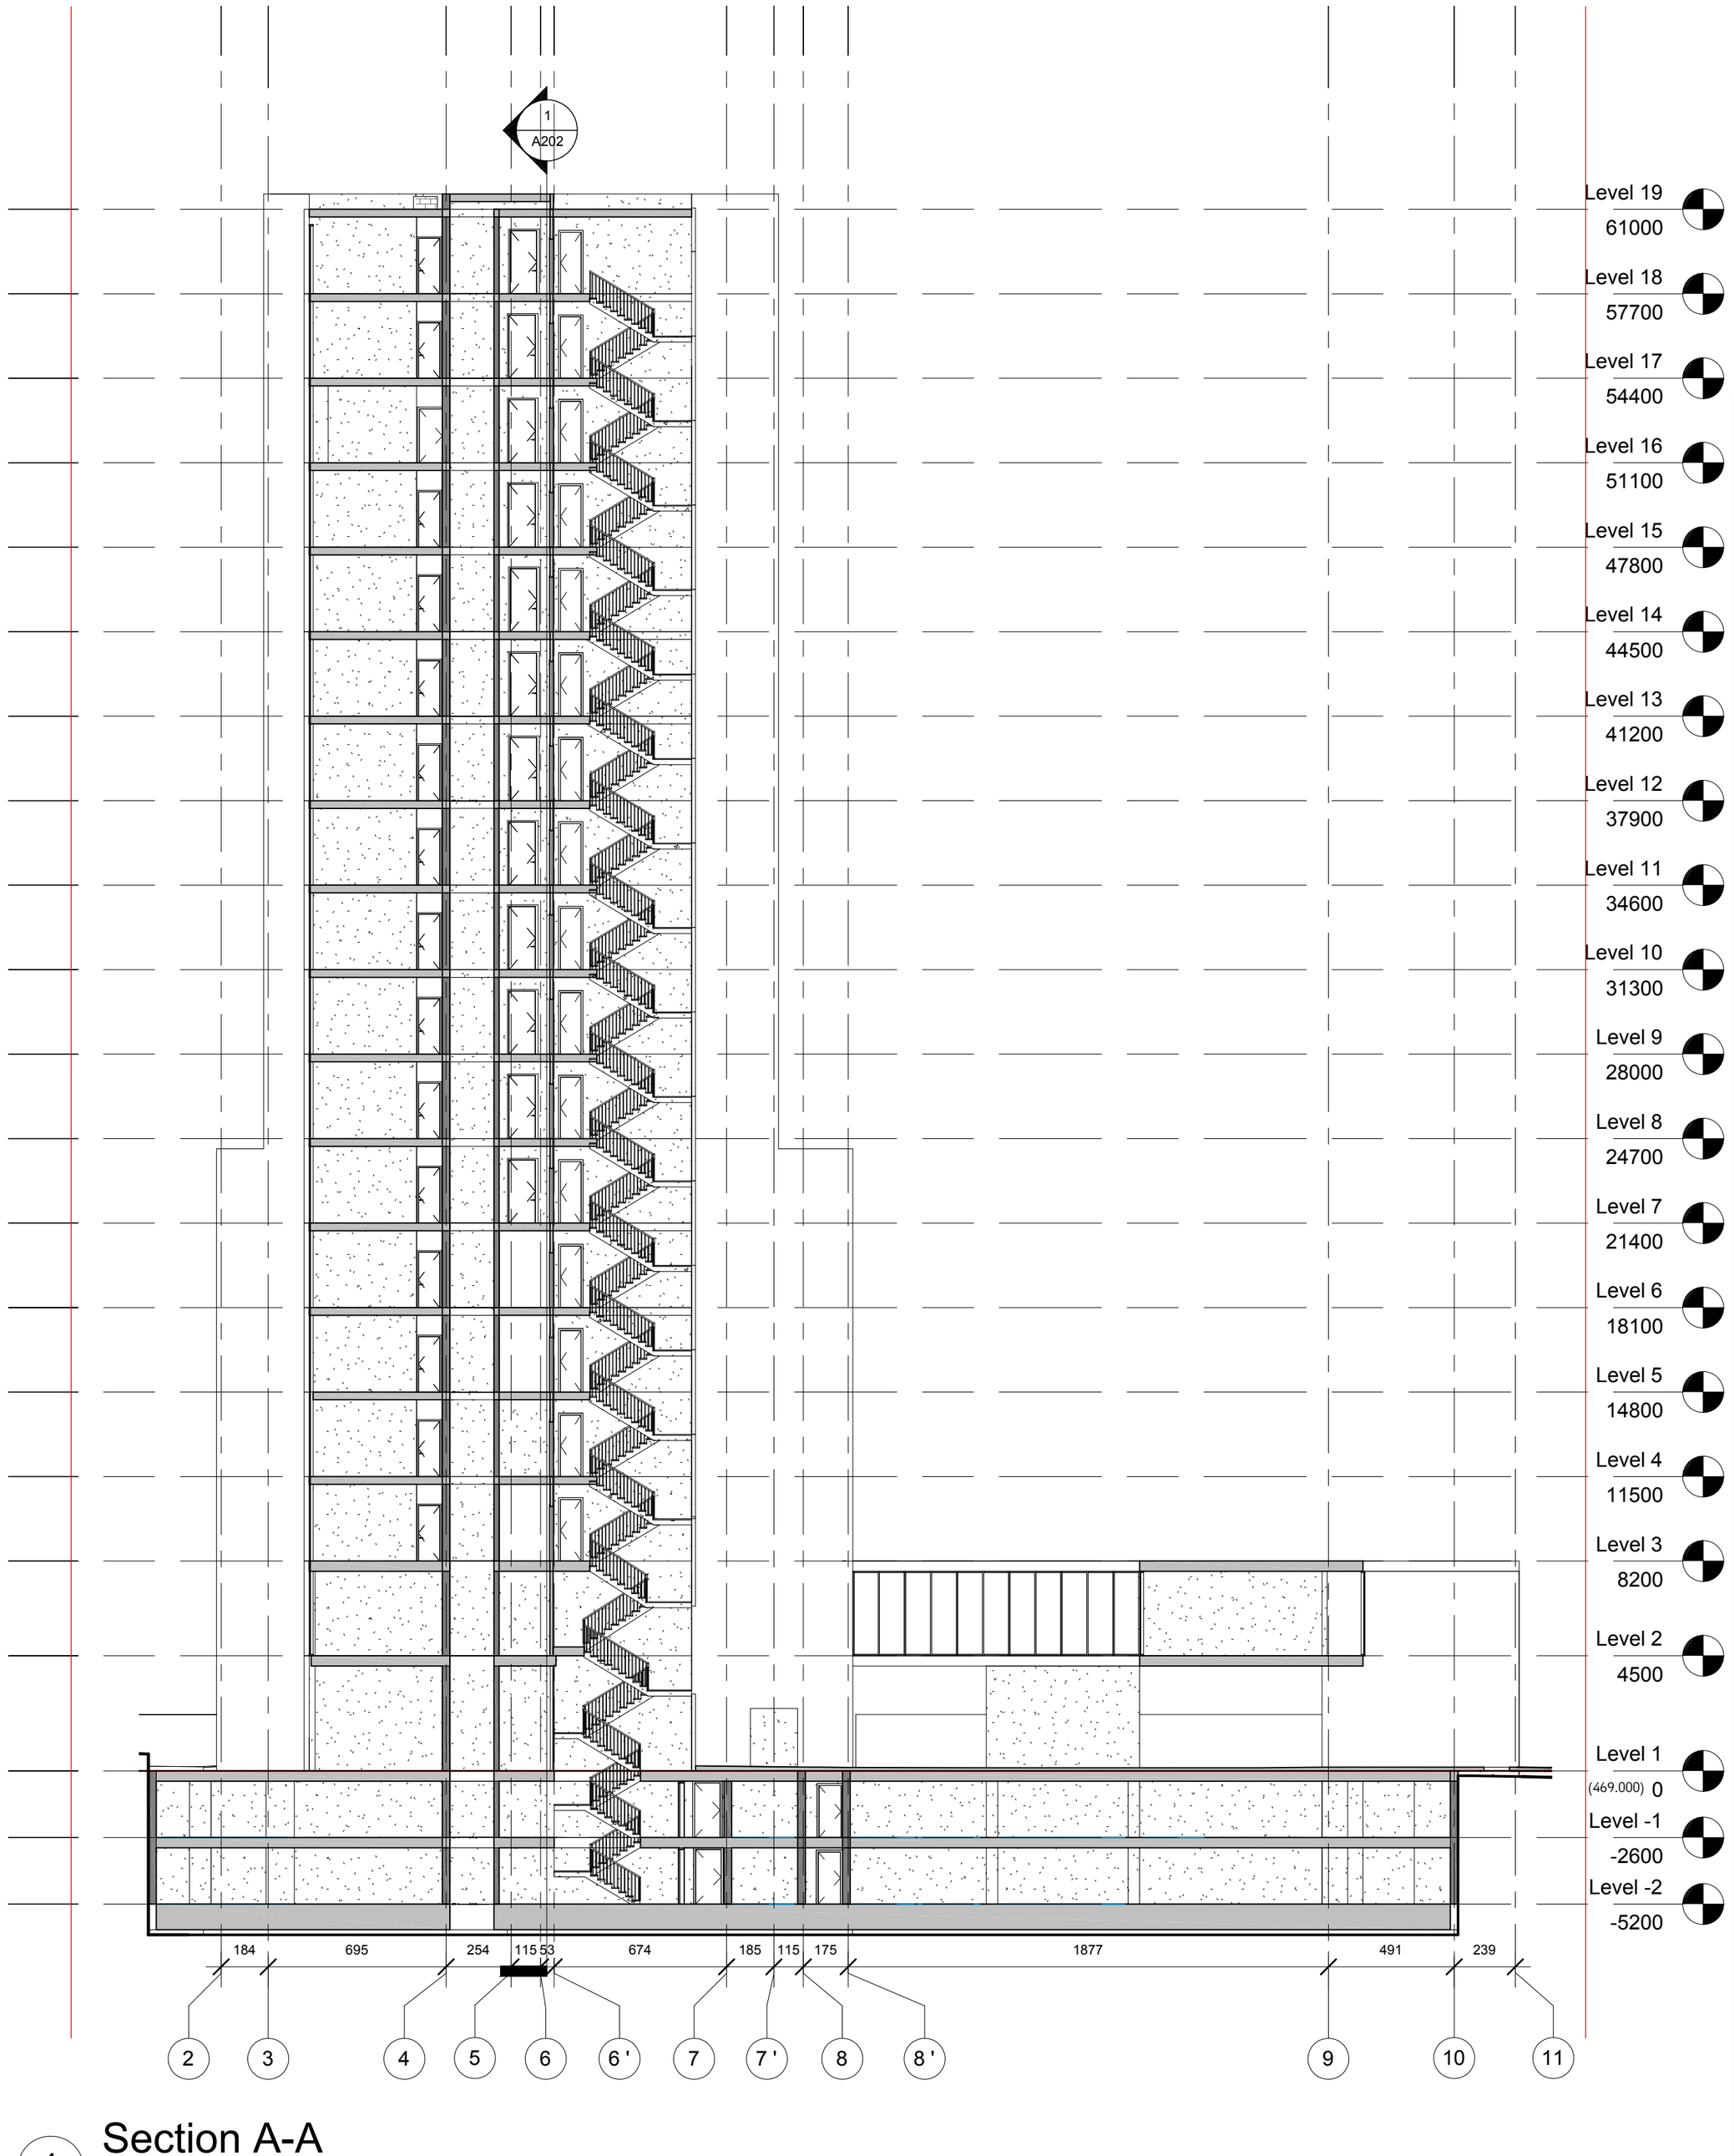

1 Section A-A

1 : 200

D:\projects\Vake housing\REVIT\010_Vake9_2014.02.04 shualeduri #1.rvt

მრავალბინიანი საცხოვრებელი სახლი

ჭავჭავაძის გამზ. 29-31-33

დამკვეთი:

მოყვასი 2012

ხმალაძე
არქიტექტორები

თბილისი
უზნაძის 91ა
E-mail: Giorgi@Khmaladze.ge

პრ. ავტორი გ. ხმალაძე
დახაზა დ. ჯობაძე
შეამოწმა გ. ხმალაძე

ჭრილი A-A

Format A2
Scale 1 : 200
2/19/2014 10:25:51 PM

A201



1 East

1 : 200

D:\projects\Vake housing\REVIT\010_Vake9_2014.02.04 shualeduri #1.rvt

მრავალბინიანი საცხოვრებელი სახლი

ჭავჭავაძის გამზ. 29-31-33

დამკვეთი:

მოყვასი 2012

ხმალაძე
არქიტექტორები

თბილისი
უზნაძის 91ა
E-mail: Giorgi@Khmaladze.ge

პრ. ავტორი გ. ხმალაძე
დახაზა დ. ჯოშაძე
შეამოწმა გ. ხმალაძე

ფასადი გ-ა

Format A2
Scale 1 : 200
2/19/2014 10:26:27 PM

A301

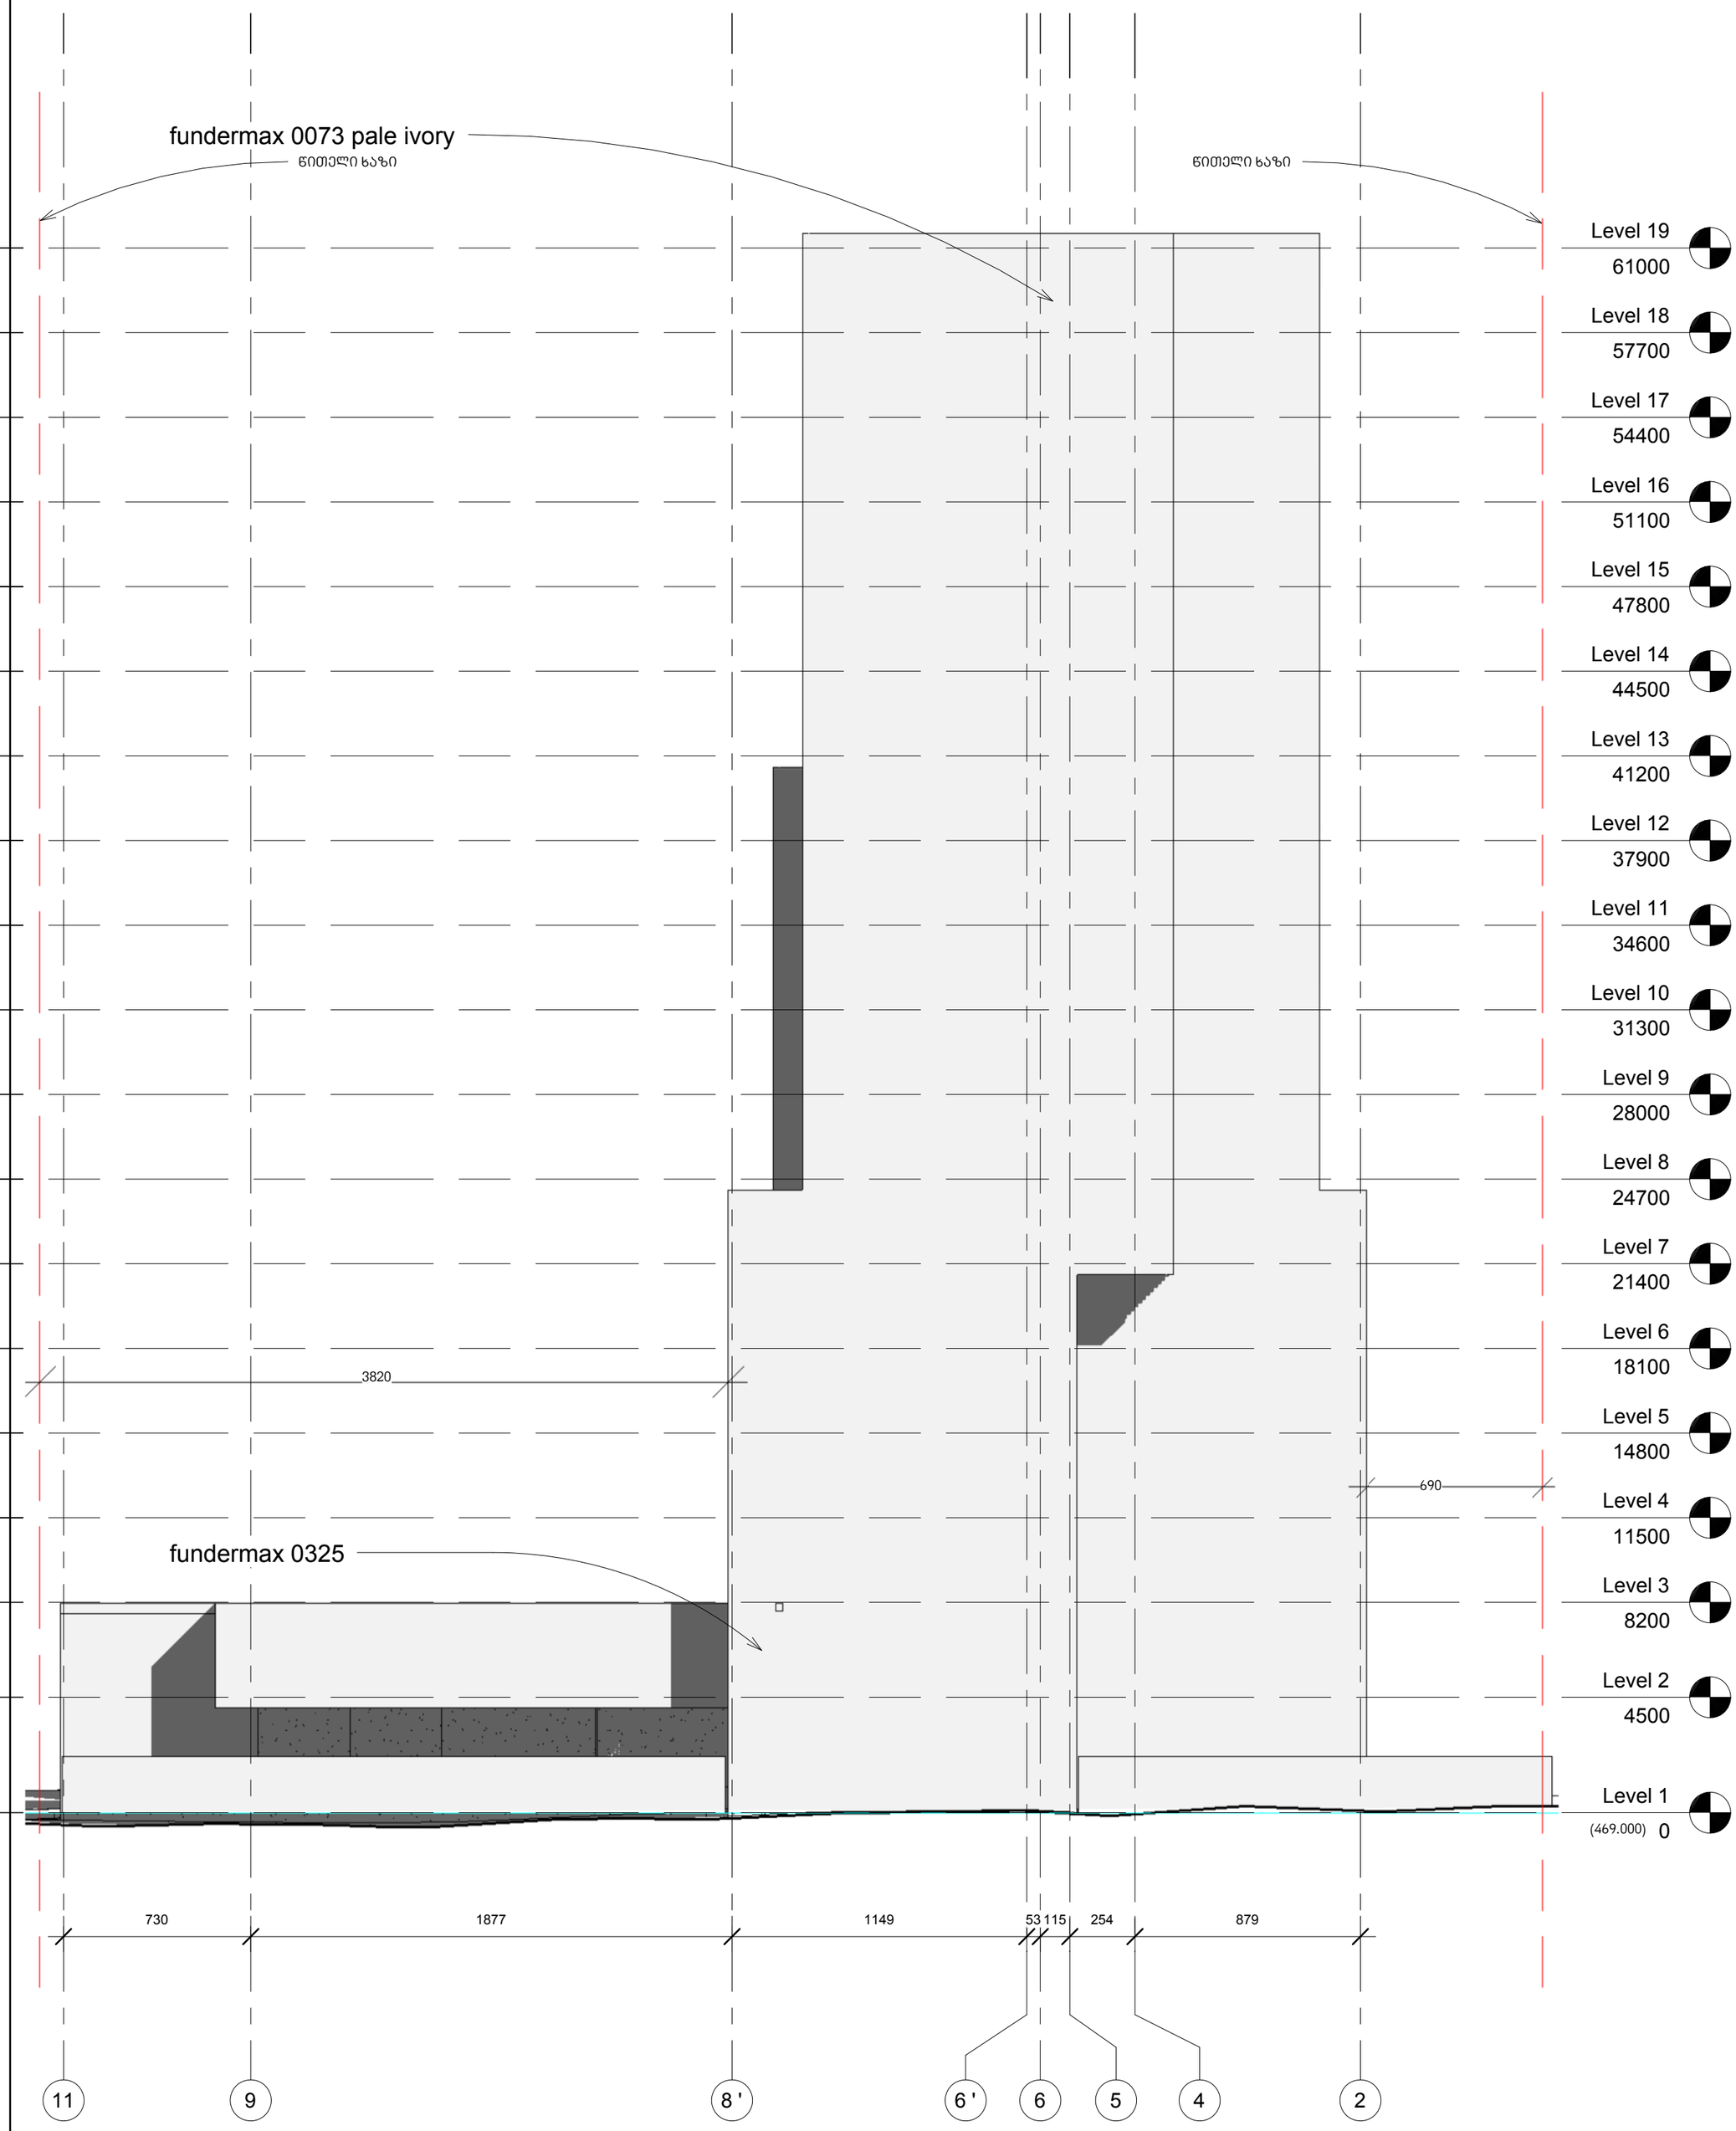

1 North

1 : 200

D:\projects\Vake housing\REVIT\010_Vake9_2014.02.04 shualeduri #1.rvt

მრავალბინიანი საცხოვრებელი სახლი

ჭავჭავაძის გამზ. 29-31-33

დამკვეთი:

მოყვასი 2012

ხმალაძე
არქიტექტორები

თბილისი
უზნაძის 91ა
E–mail: Giorgi@Khmaladze.ge

პრ. ავტორი	გ. ხმალაძე
დახაზა	დ. ჯობაძე
შეამოწმა	გ. ხმალაძე

ფასადი 11-2

Format A2
Scale 1 : 200
2/19/2014 10:27:09 PM

A302

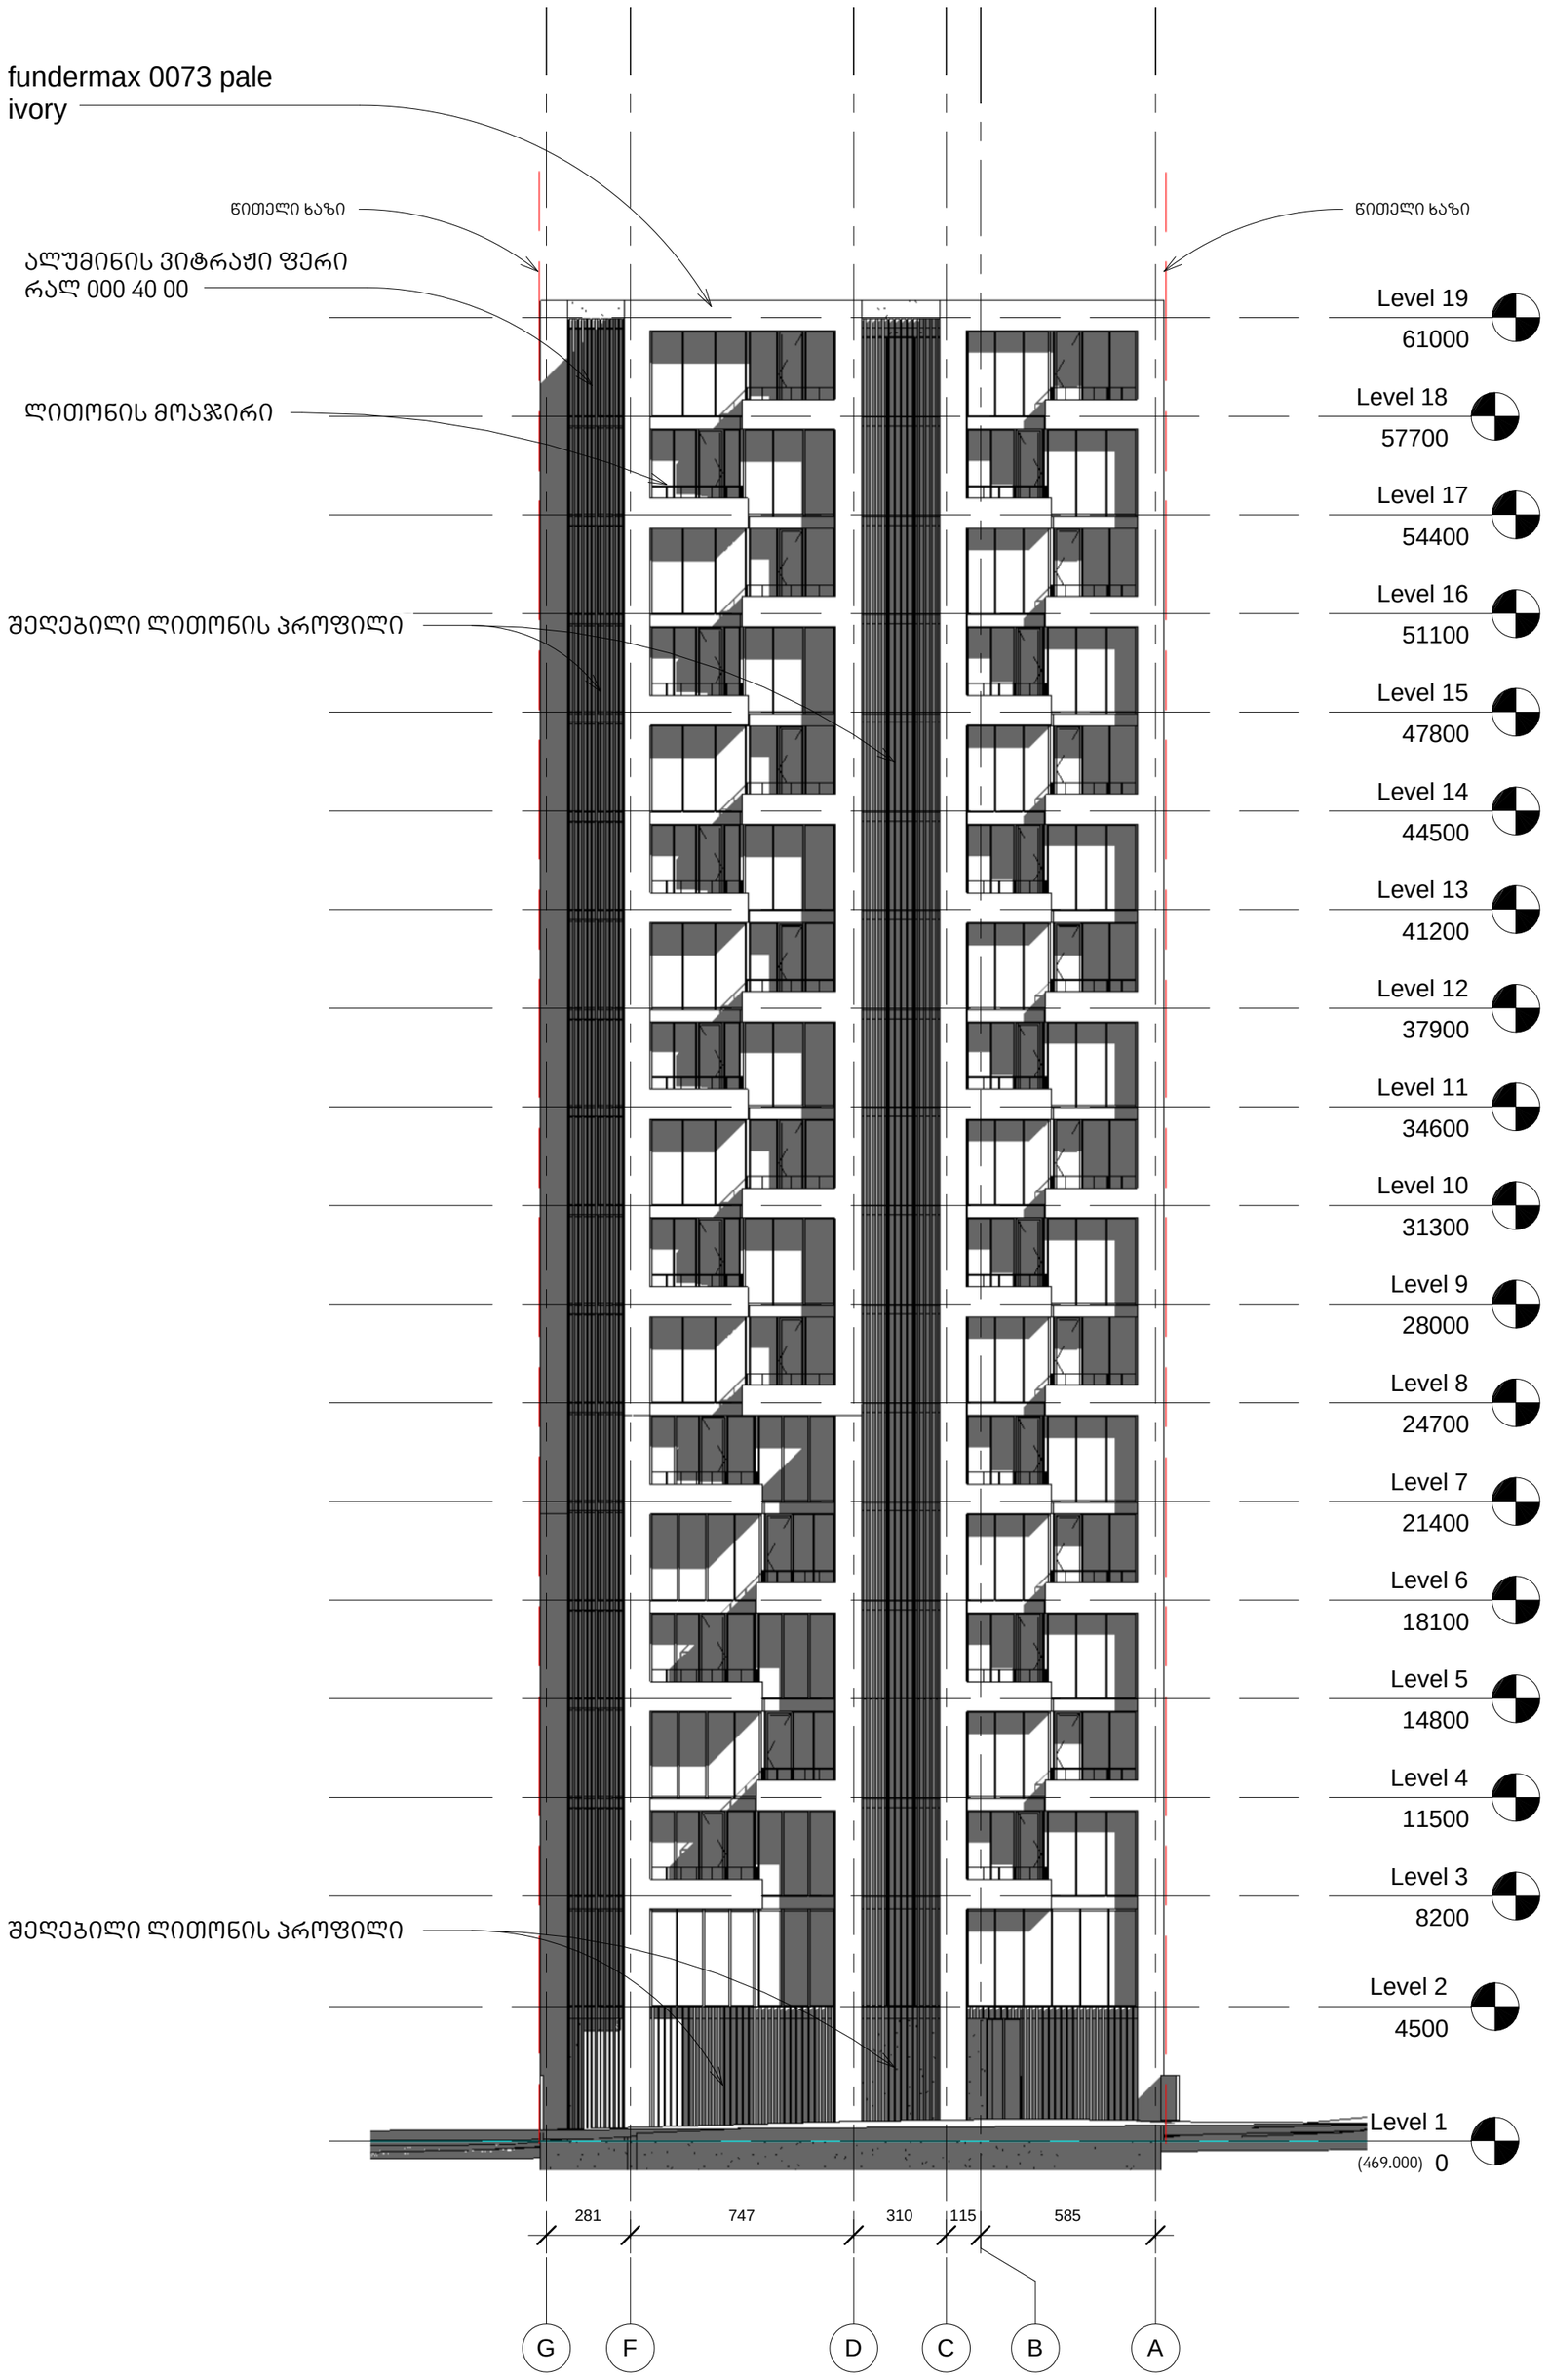

1 West

1 : 200

D:\projects\Vake housing\REVIT\010_Vake9_2014.02.04 shualeduri #1.rvt

მრავალბინიანი საცხოვრებელი სახლი

ჭავჭავაძის გამზ. 29-31-33

დამკვეთი:

მოყვასი 2012

ხმალაძე
არქიტექტორები

თბილისი
უზნაძის 91ა
E-mail: Giorgi@Khmaladze.ge

პრ. ავტორი	გ. ხმალაძე
დახაზა	დ. ჯოშაძე
შეამოწმა	გ. ხმალაძე

ფასადი გ-ა

Format	A2
Scale	1 : 200
2/19/2014 10:27:48 PM	

A303

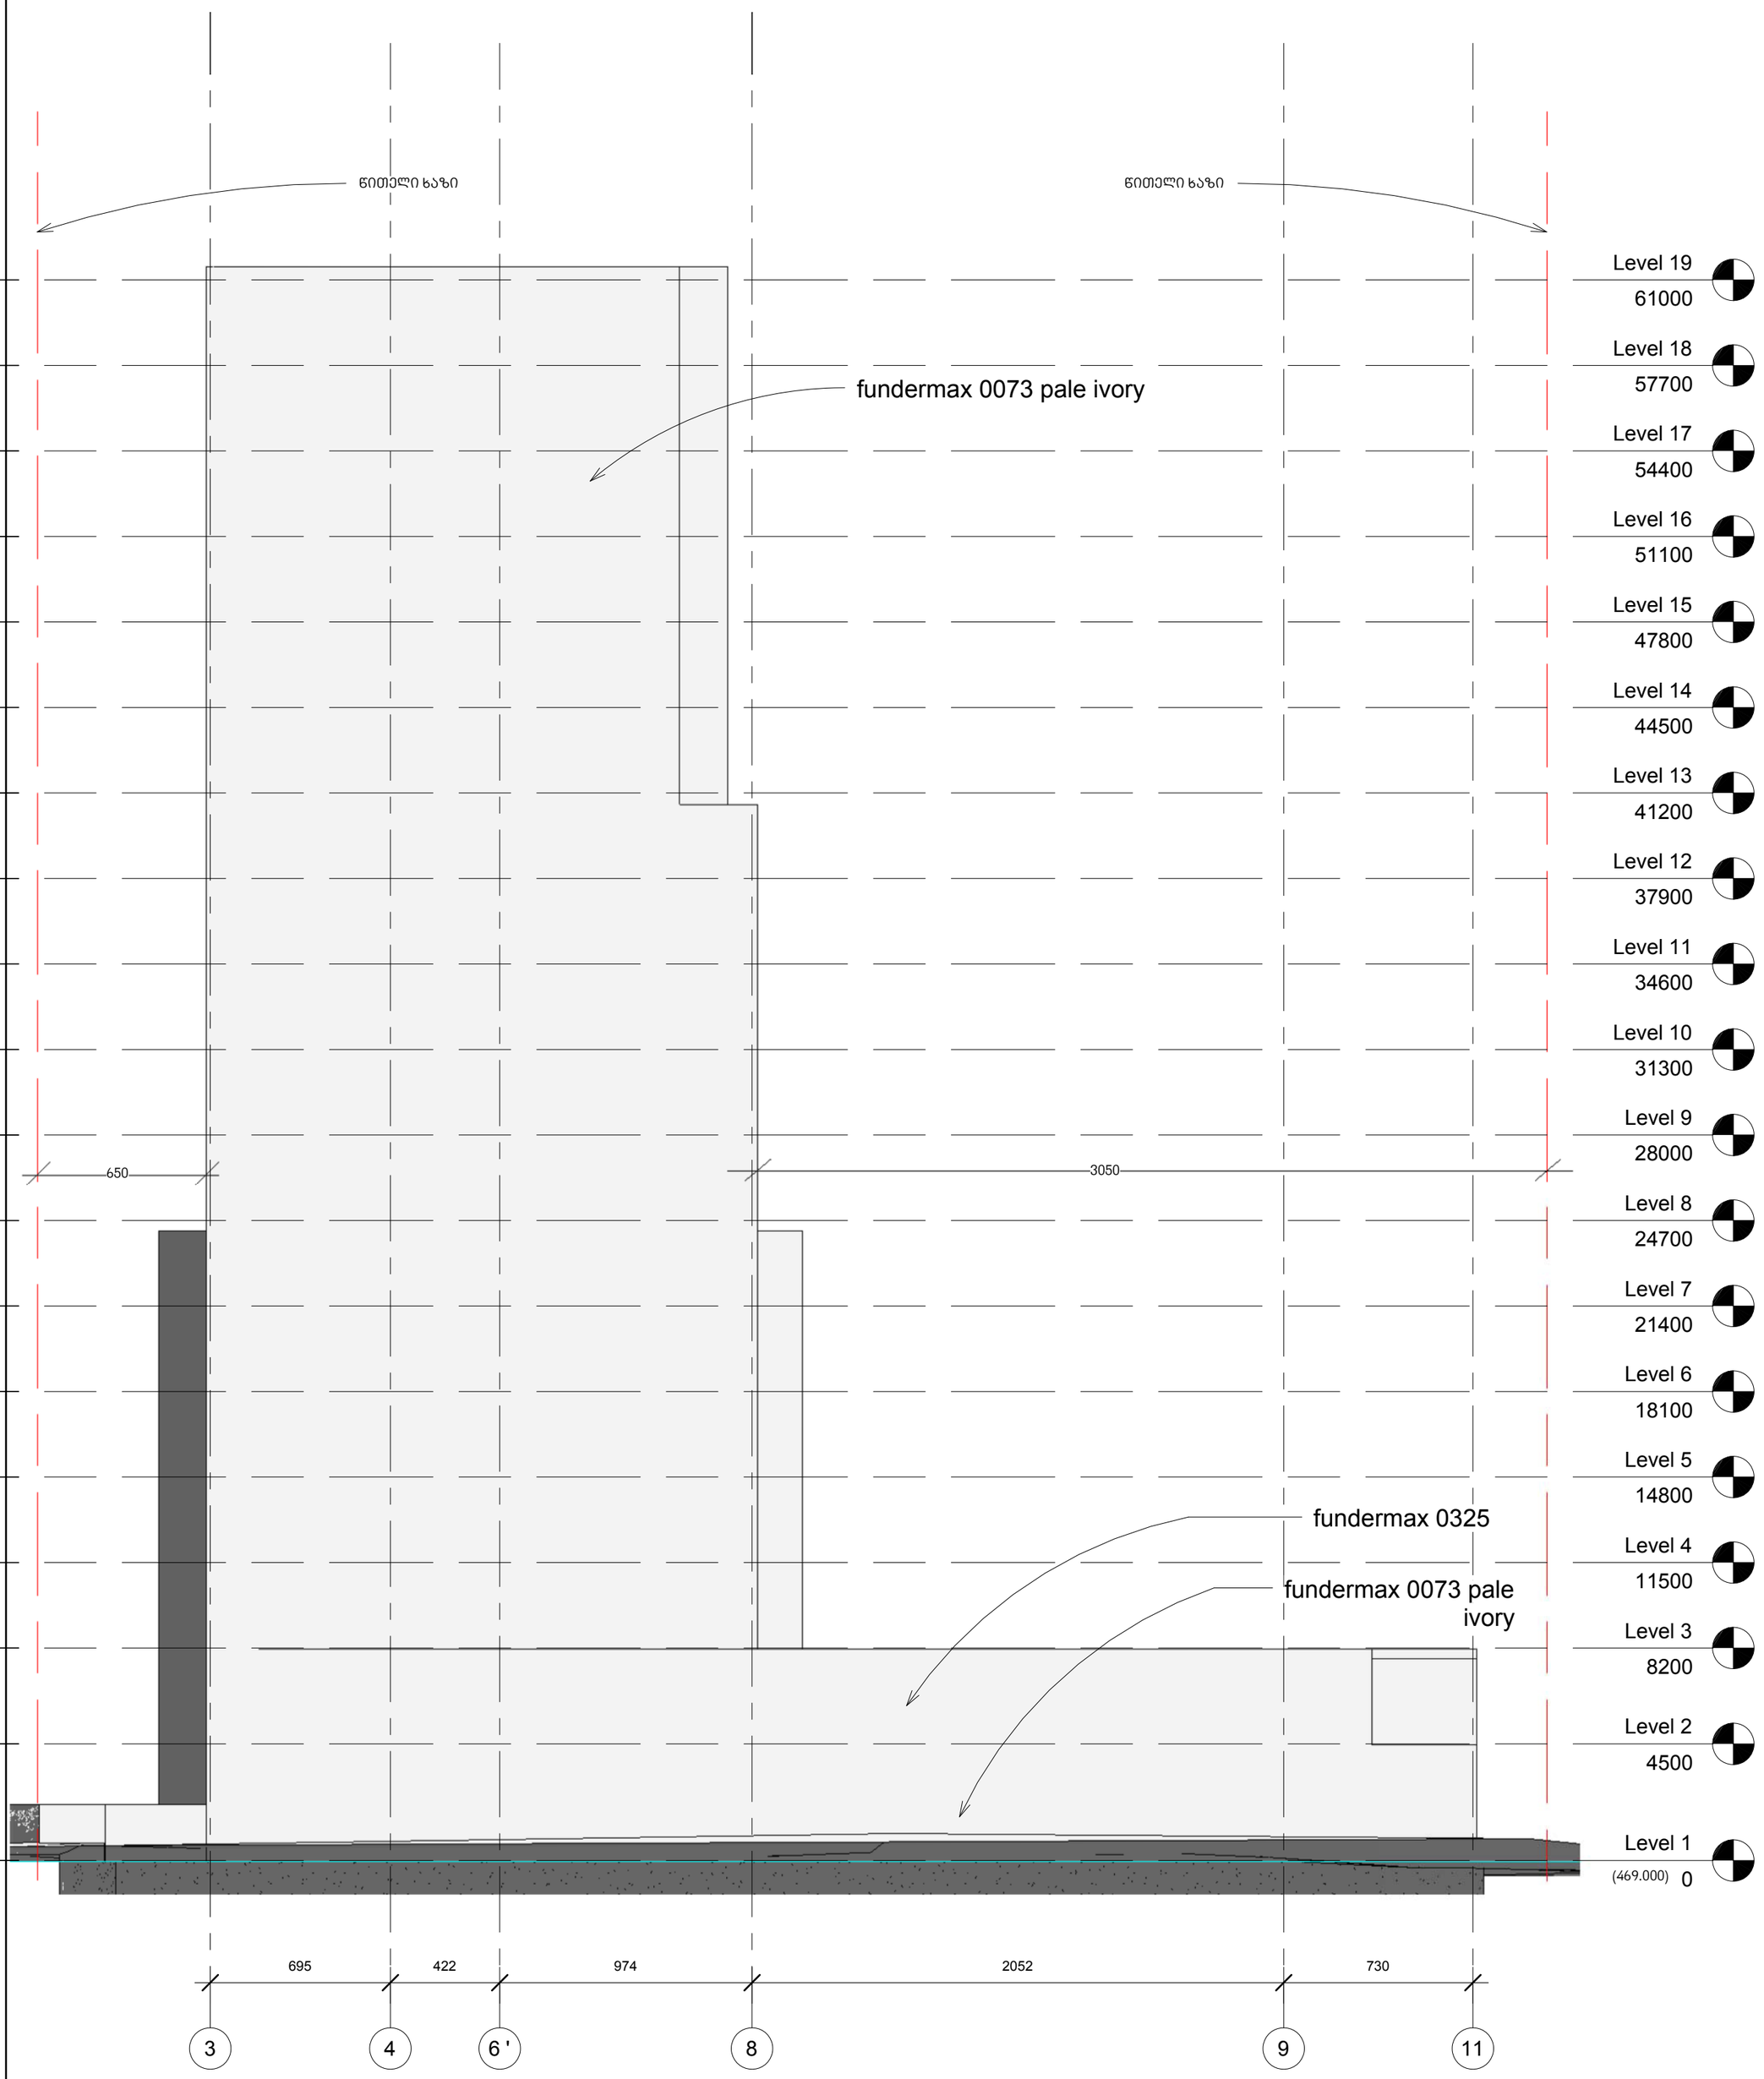

1 South

1 : 200

D:\projects\Vake housing\REVIT\010_Vake9_2014.02.04 shualeduri #1.rvt

მრავალბინიანი საცხოვრებელი სახლი

ჭავჭავაძის გამზ. 29-31-33

დამკვეთი:

მუყვასი 2012

ხმალაძე
არქიტექტორები

თბილისი
უზნაძის 91ა
E–mail: Giorgi@Khmaladze.ge

პრ. ავტორი გ. ხმალაძე
დახაზა დ. ჯობაძე
შეამოწმა გ. ხმალაძე

ფასადი 2-11

Format A2
Scale 1 : 200
2/19/2014 10:28:17 PM

A304

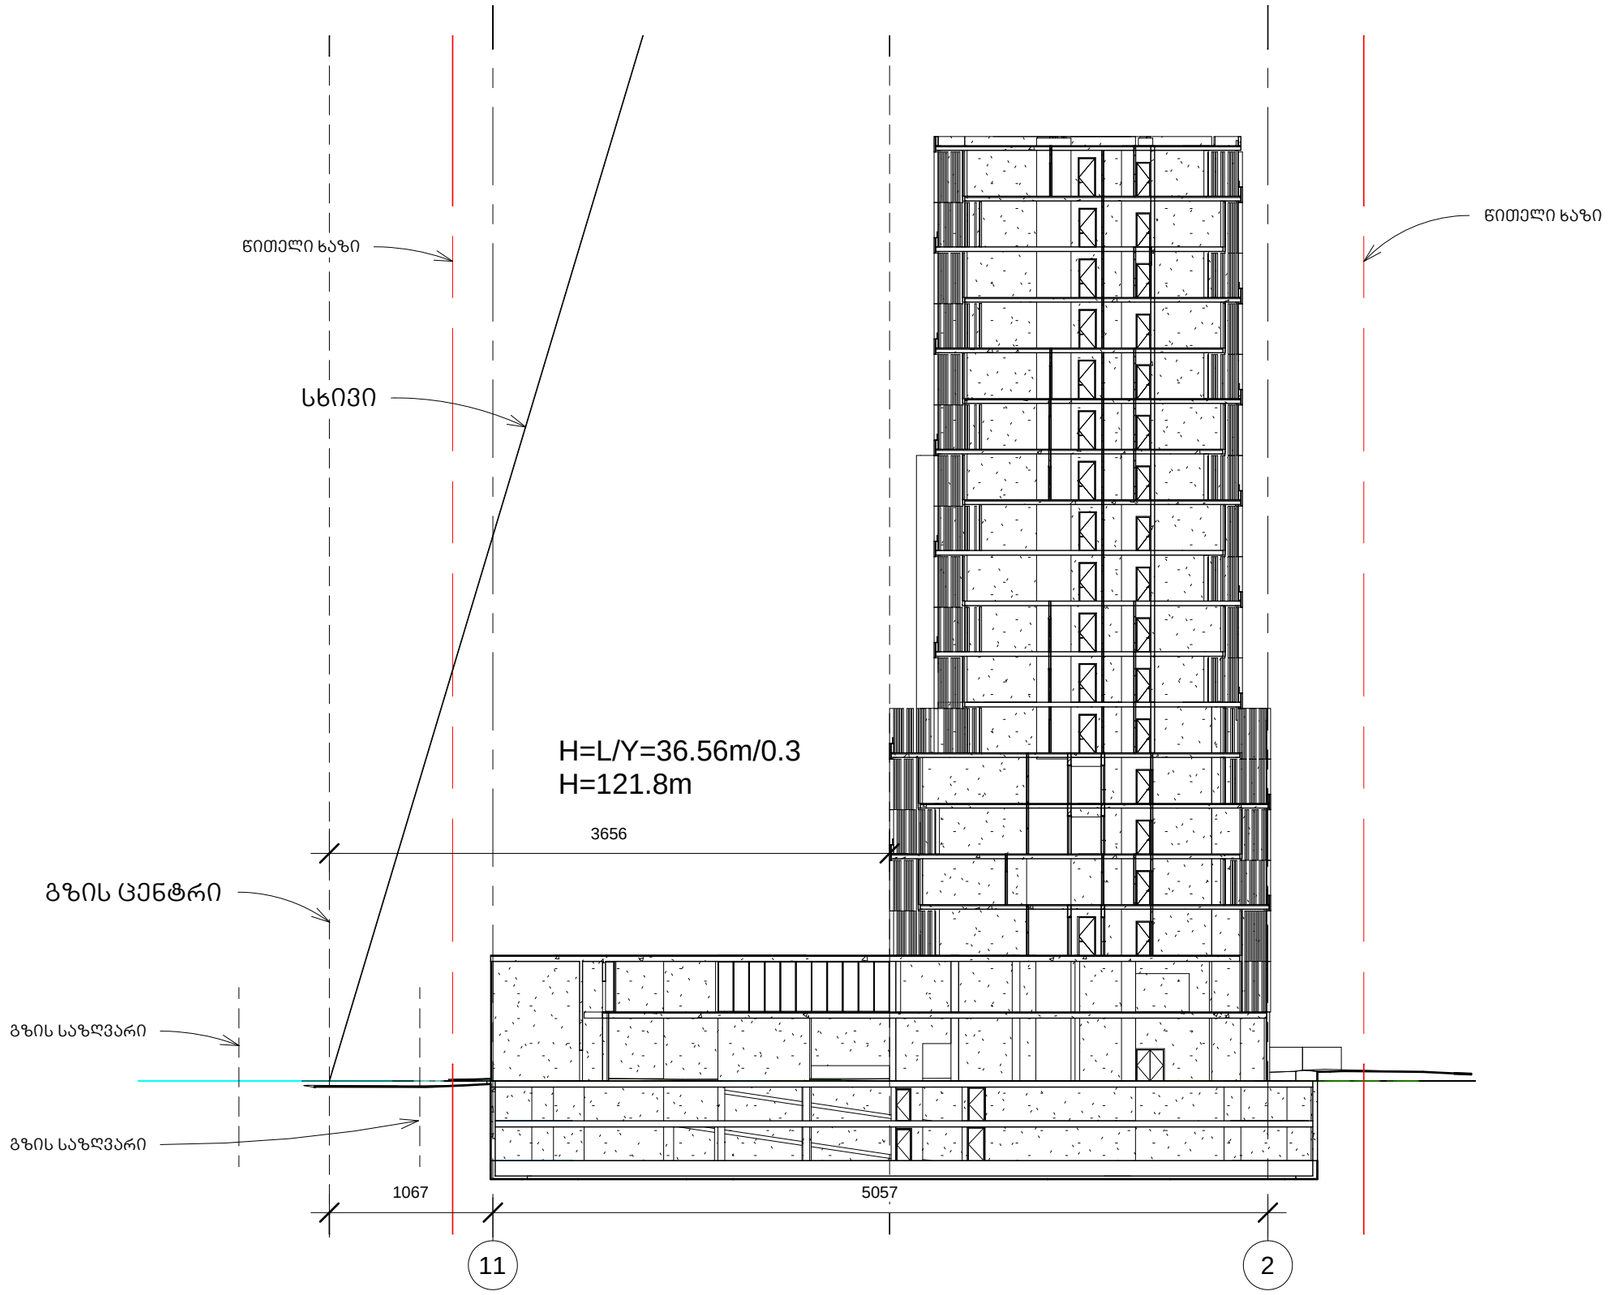

1 Section 22

1 : 400

D:\projects\Vake housing\REVIT\010_Vake9_2014.02.04 shualeduri #1.rvt

მრავალბინიანი საცხოვრებელი სახლი

ჭავჭავაძის გამზ. 29-31-33

დამკვეთი:

მოყვასი 2012

ხმალაძე
არქიტექტორები

თბილისი
უზნაძის 91ა
E-mail: Giorgi@Khmaladze.ge

პრ. ავტორი	გ. ხმალაძე
დახაზა	დ. ჯობაძე
შეამოწმა	გ. ხმალაძე

სიმაღლის განმსაზღვრელი სხივი

Format	A3
Scale	1 : 400
2/19/2014 11:56:48 PM	

A401

ხეჩინაშვ. კლინიკა

4617750

4617700

4802250

ჭავჭავაძის გამზირი

გზის ღერძი

36.56

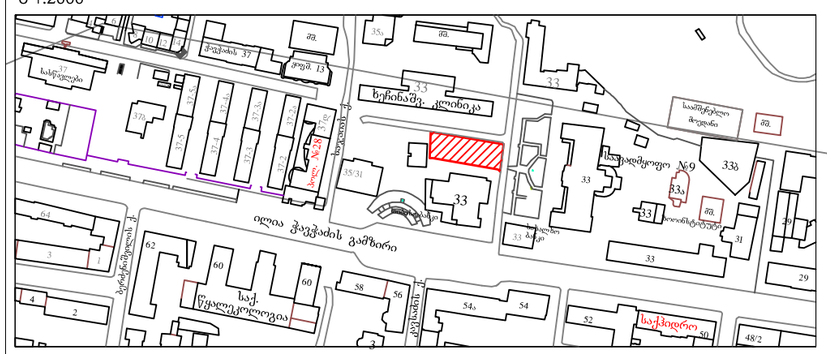

სიტუაციური სქემა
მ 1:2000

1 გენგეგმა
მაშტ. 1:500

N

FILE:
gengegma 2014.02.04.dwg

შენიშვნა

პროექტი

მრავალბინიანი საცხოვრებელი სახლი

ჭავჭავაძის 29-33,
თბილისი

დამკვეთი

შპს მოყვასი 2012

ფალიაშვილის 114
თბილისი
294 68 83

არქიტექტორი

ხმალაძე
არქიტექტორები

უზნაძის 91ა
თბილისი
E-mail: giorgi@khmaladze.ge

სამშენებლო ნახაზები

გენგეგმა

FORMAT: A3
SCALE: 1:500
DATE: 04-Feb-2014

DRAWING #
A-102