საქართველოს შინაგან საქმეთა სამინისტრო
საპატრულო პოლიციის დეპარტამენტი

MINISTRY OF INTERNAL AFFAIRS OF GEORGIA
PATROL POLICE DEPARTMENT

№ 2018-733142 „06“ 04 2015 წ.

შ.პ.ს. „ბაკაშვილი და პარტნიორები“–ს წარმომადგენელს
ქალბატონ **მზია ჩხაიძეს**
ქ. თბილისი, ლეხ კაჩინსკის ქ. N13
თქვენს მ/წლის 2 აპრილის განცხადებაზე
ასლი: საპატრულო პოლიციის დეპარტამენტის ქ. თბილისის
მთავარი სამმართველოს უფროსის მოადგილეს
ბატონ **ლაშა ჯოხაძეს**

გაცნობებთ, რომ საპატრულო პოლიციის დეპარტამენტში განხილულ იქნა თქვენი განცხადება ქ. თბილისში, ხიზანიშვილის ქ. N99–ში (ს/კ 01.11.10.013.106) მისასვლელი გზის მოწყობის თაობაზე და ამასთან დაკავშირებით ითხოვთ სამუშაოთა წარმოებისა და ა/ტრანსპორტის მოძრაობის ორგანიზაციის სქემების შეთანხმებას.

ვითვალისწინებთ რა ქალაქ თბილისის მერიის ტრანსპორტის საქალაქო სამსახურის თანხმობას, საპატრულო პოლიციის დეპარტამენტი ითანხმებს სამუშაოთა წარმოებისა და ა/ტრანსპორტის მოძრაობის ორგანიზაციის თქვენს მიერ წამოდგენილ სქემებს.

მეორე ადრესატს: უზრუნველყავით კონტროლის დაწესება მოძრაობის რეგულირების ტექნიკური საშუალებების განთავსების მდგომარეობაზე თანდართული სქემის შესაბამისად. შეუსრულებლობის შემთხვევაში არ დაუშვათ სამუშაოების წარმოება და გაატარეთ ზომები ა.ს.კ 134–ე მუხლით გათვალისწინებული მოთხოვნების შესაბამისად.

დანართი: “6“ ფურცლად

პატივისცემით,
დეპარტამენტის სისტემური მართვის
სამმართველოს უფროსი მამუკა იმერლიშვილი

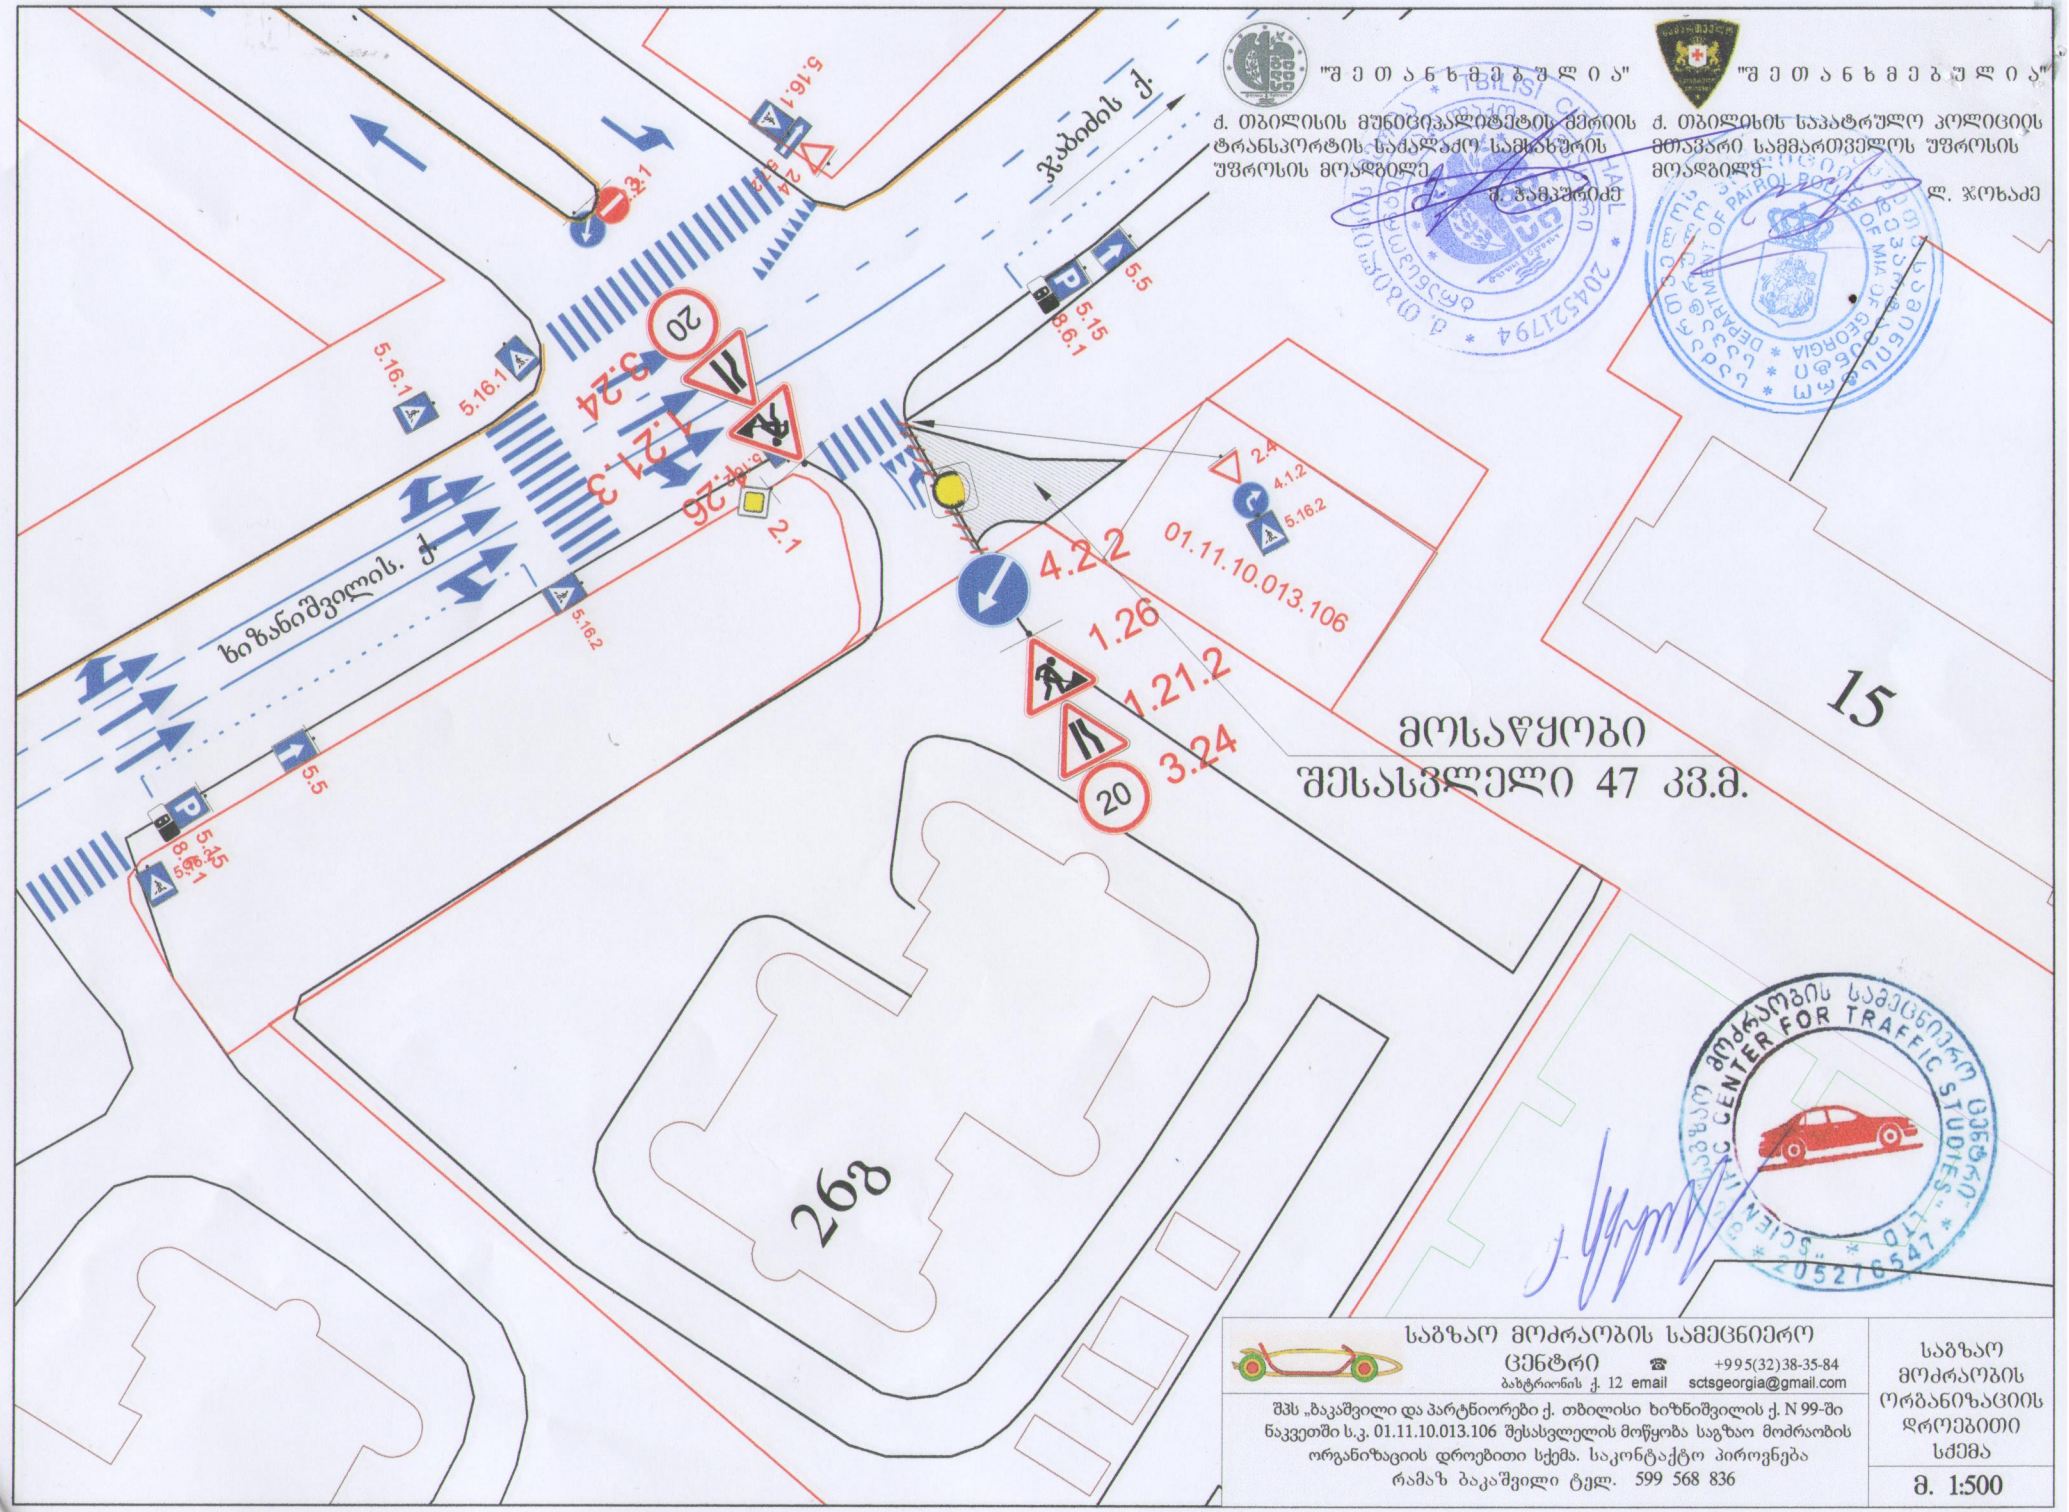

საგზაო მოძრაობის სამეცნიერო ცენტრი ბახტრიონის ქ. 12 email +995(32)38-35-84 sctsgeorgia@gmail.com	საგზაო მოძრაობის ორგანიზაციის დროებითი სქემა
შპს „ბაკაშვილი და პარტნიორები ქ. თბილისი ხიზნიშვილის ქ. N 99-ში ნაკვეთში ს.კ. 01.11.10.013.106 შესასვლელის მოწყობა საგზაო მოძრაობის ორგანიზაციის დროებითი სქემა. საკონტაქტო პიროვნება რამაზ ბაკაშვილი ტელ. 599 568 836	მ. 1:500