ავტოფარეხის გეგმა
მ. 1:200

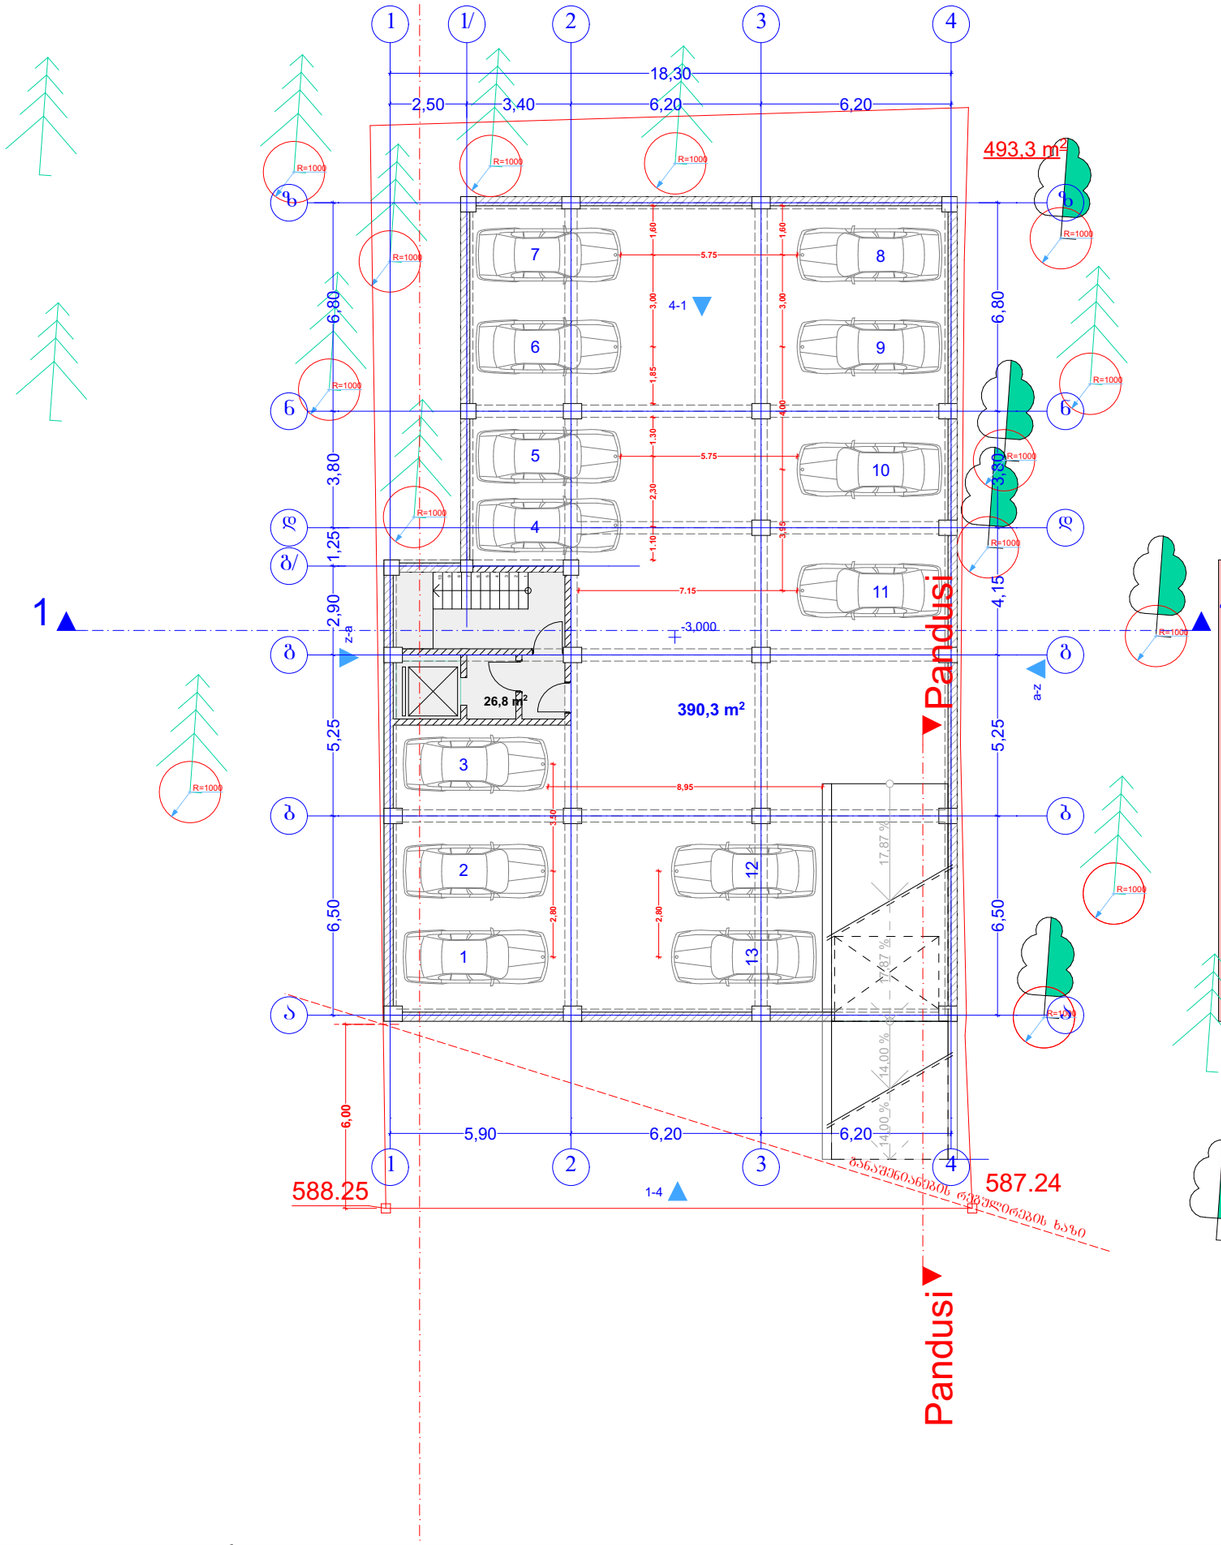

ორგანიზაცია

შ. პ. ს. "კაპიტალ დეველოფმენტი"

დირექტორი: დ. ლობჟანიძე

არქიტექტორი: რ. ტყემალაძე

პროექტის სახელწოდება:

მრავალბინიანი საცხოვრებელი სახლი

ქ.თბილისი, ქ.თბილისი.ფერდობი ნუცუბიძე, მ/რ II, (ნაკვეთი 15/005)

არქიტექტურული ნაწილი

ნახაზი:

ავტოფარეხის გეგმა

ფურცელი:

მასშტაბი: 1:200 ფორმატი: A3

07.04.2015

I - სართულის გეგმა
მ. 1:200

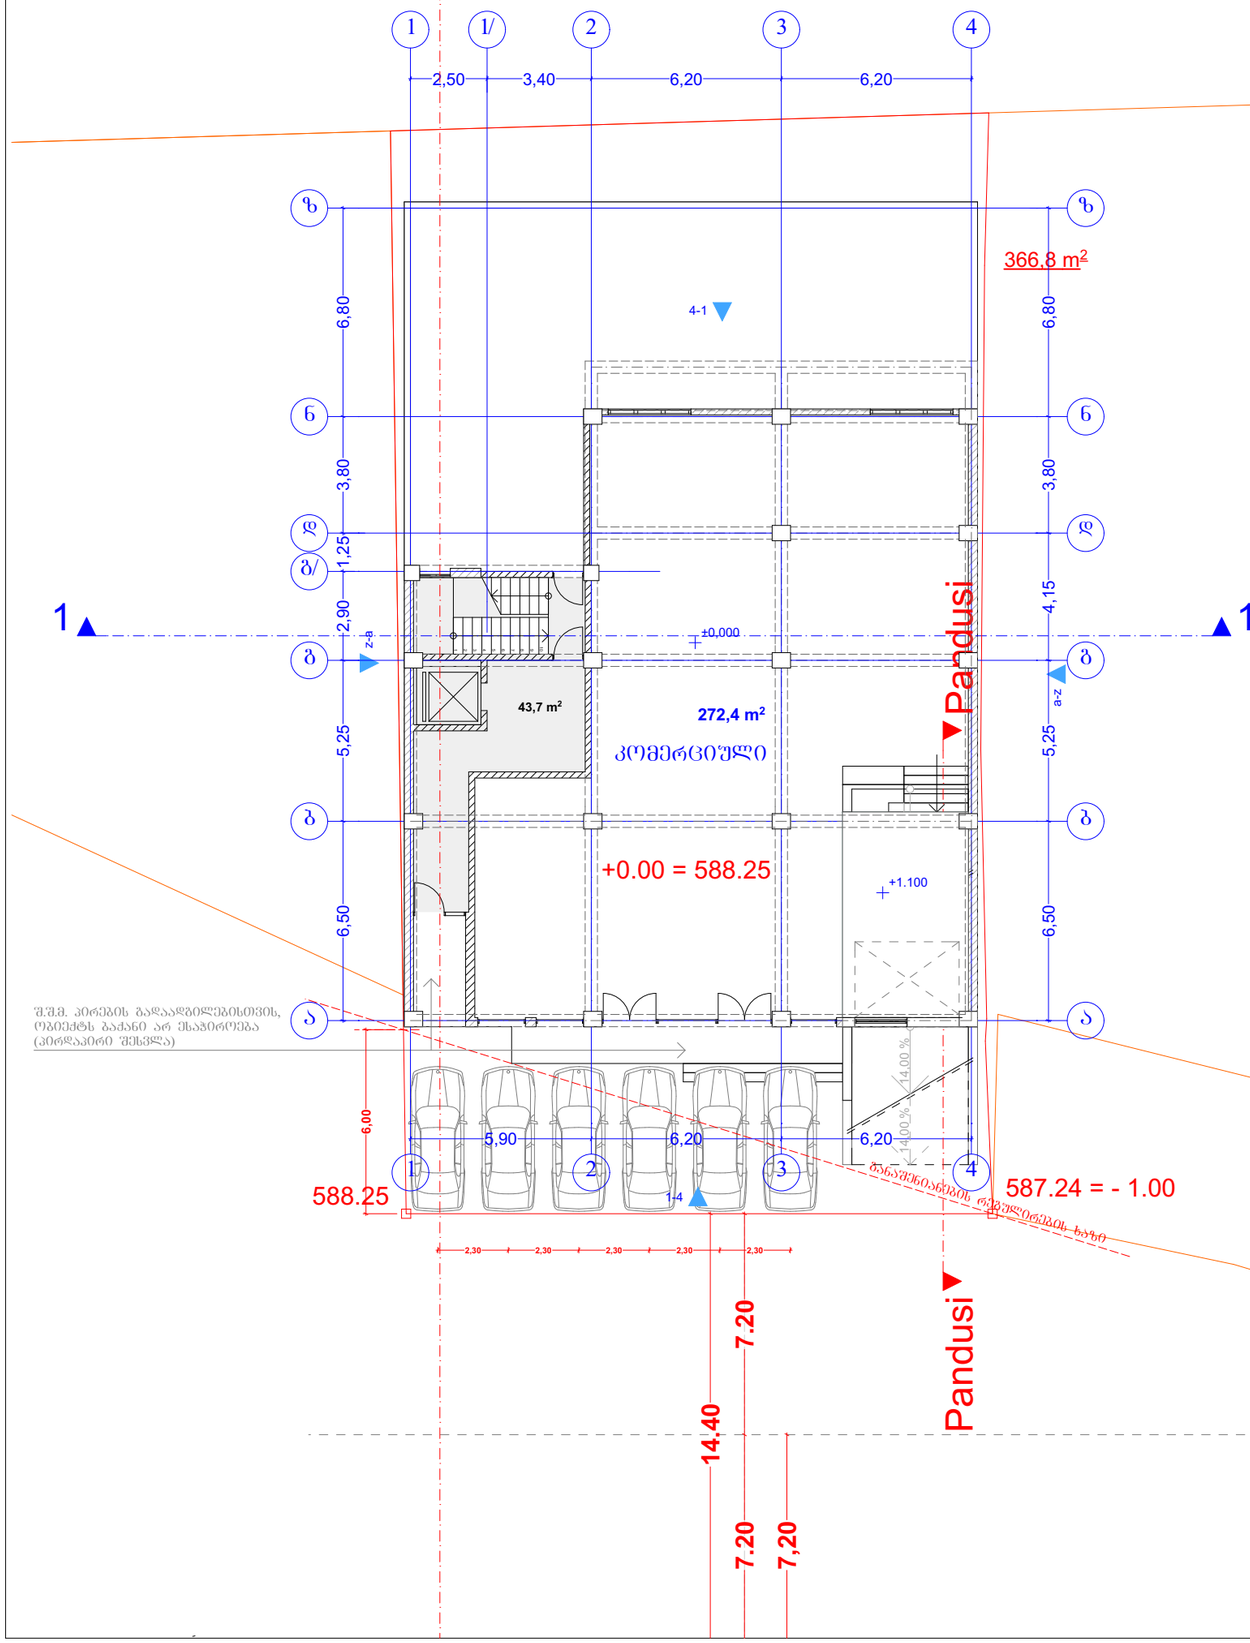

კ1 - **366,8 m²**

კ2 - **364,9 m²**

განაშენიანება

509,3 m²

ორგანიზაცია

შ. პ. ს. "კაპიტალ დეველოფმენტი"

დირექტორი: დ. ლობჟანიძე

არქიტექტორი: რ. ტყემალაძე

პროექტის სახელწოდება:

მრავალბინიანი საცხოვრებელი სახლი

ქ.თბილისი, ქ.თბილისი.ფერდობი ნუცუბიძე, მ/რ II, (ნაკვეთი 15/005)

არქიტექტურული ნაწილი

ნახაზი:

I სართულის გეგმა

ფურცელი:

მასშტაბი: 1:200 ფორმატი: A3

07.04.2015

II - სართულის გეგმა
მ. 1:200

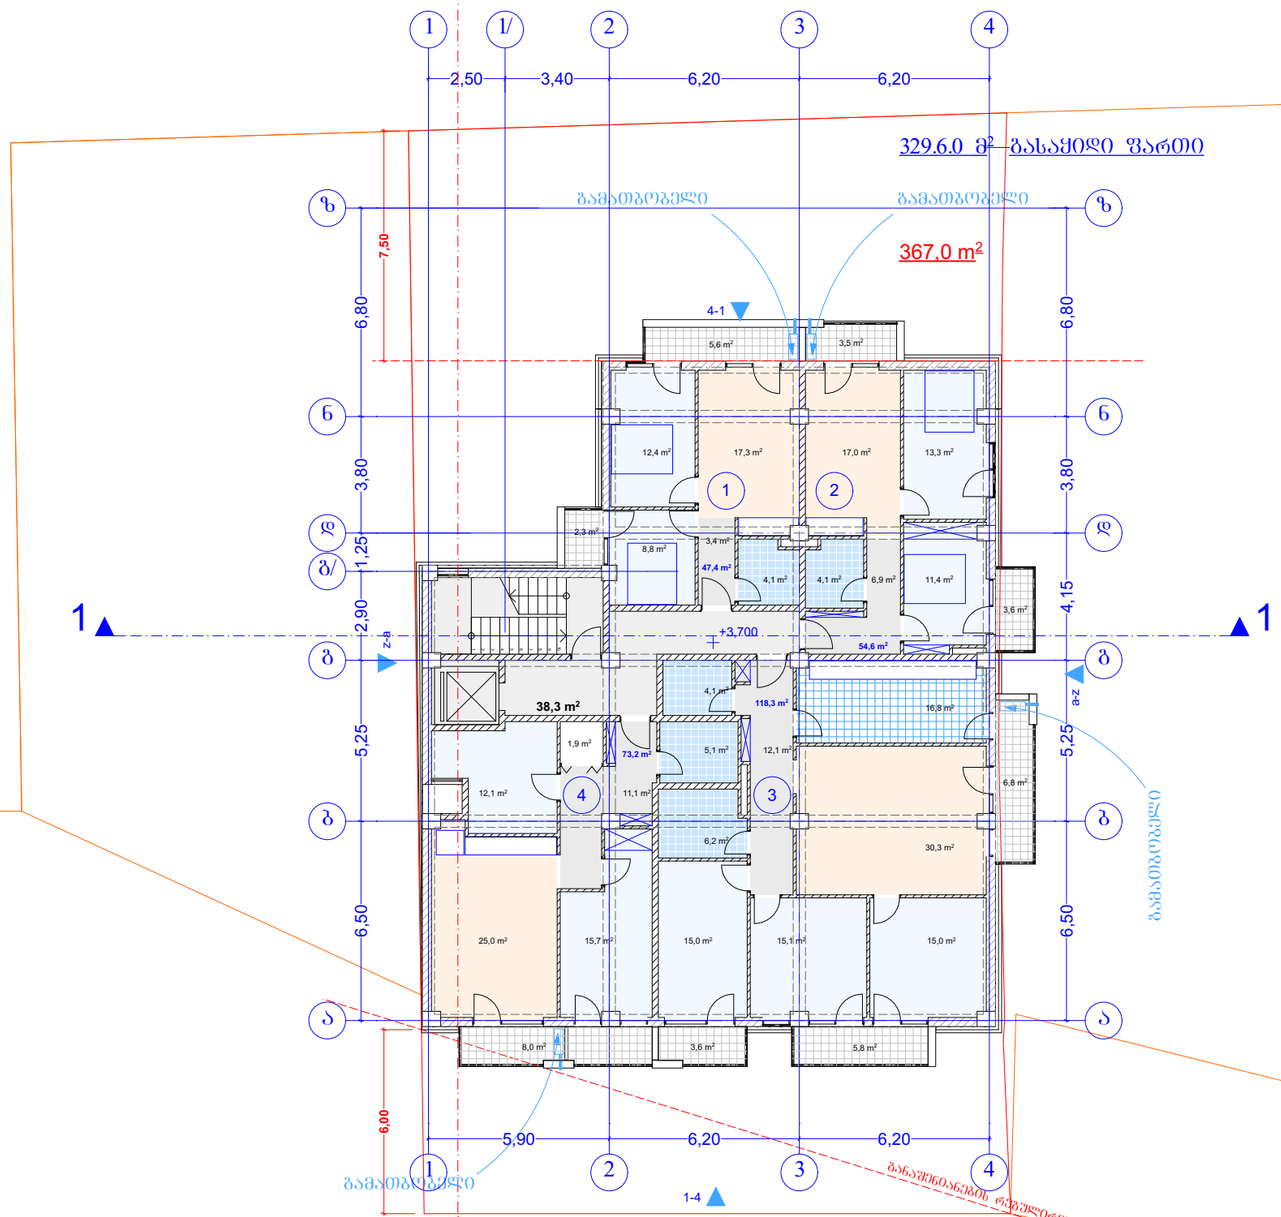

32 - **367,0 m²**

ორგანიზაცია

შ. პ. ს. "კაპიტალ დეველოფმენტი"

დირექტორი: დ. ლობჟანიძე

არქიტექტორი: რ. ტყემალაძე

პროექტის სახელწოდება:

მრავალბინიანი საცხოვრებელი სახლი

ქ.თბილისი, ქ.თბილისი,ფერდობი ნუცუბიძე, მ/რ II, (ნაკვეთი 15/005)

არქიტექტურული ნაწილი

ნახაზი:

II სართულის გეგმა

ფურცელი:

მასშტაბი: 1:200 ფორმატი: A3

07.04.2015

III - სართულის გეგმა
მ. 1:200

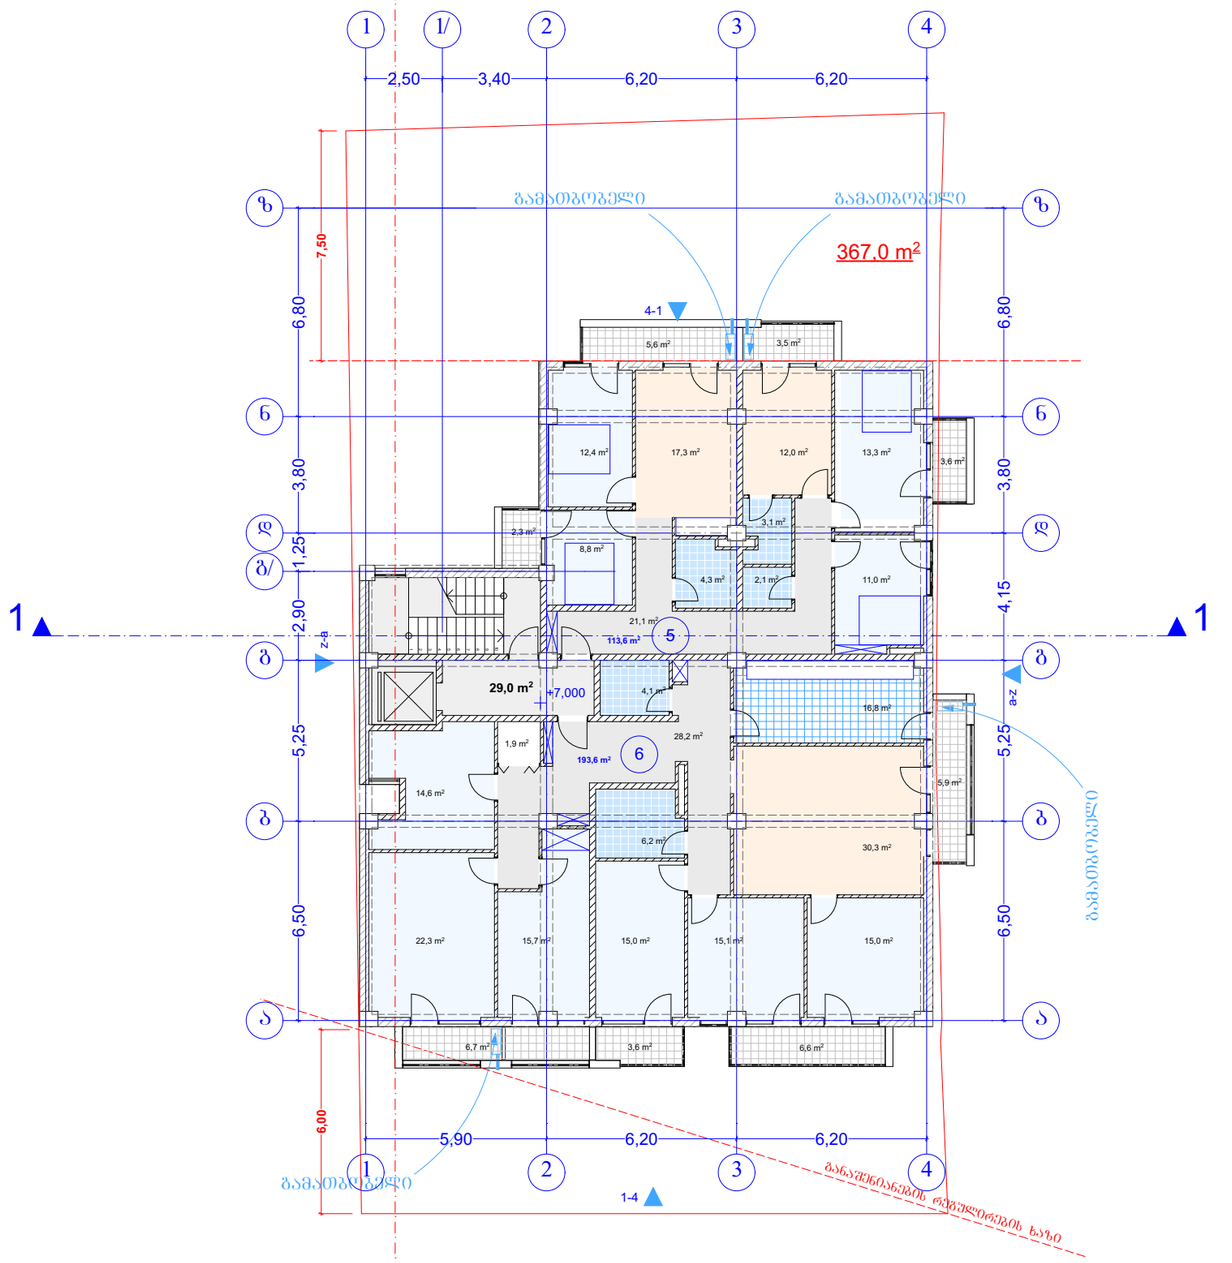

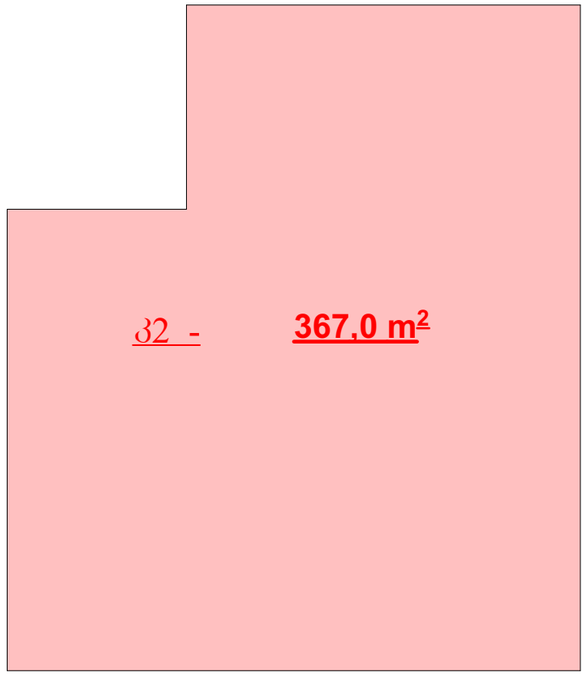

ორგანიზაცია

შ. პ. ს. "კაპიტალ დეველოფმენტი"

დირექტორი: დ. ლობჟანიძე

არქიტექტორი: რ. ტყემალაძე

პროექტის სახელწოდება:

მრავალბინიანი საცხოვრებელი სახლი

ქ.თბილისი, ქ.თბილისი,ფერდობი ნუცუბიძე, მ/რ II, (ნაკვეთი 15/005)

არქიტექტურული ნაწილი

ნახაზი:

III სართულის გეგმა

ფურცელი:

მასშტაბი: 1:200 ფორმატი: A3

07.04.2015

IV - სართულის გეგმა
მ. 1:200

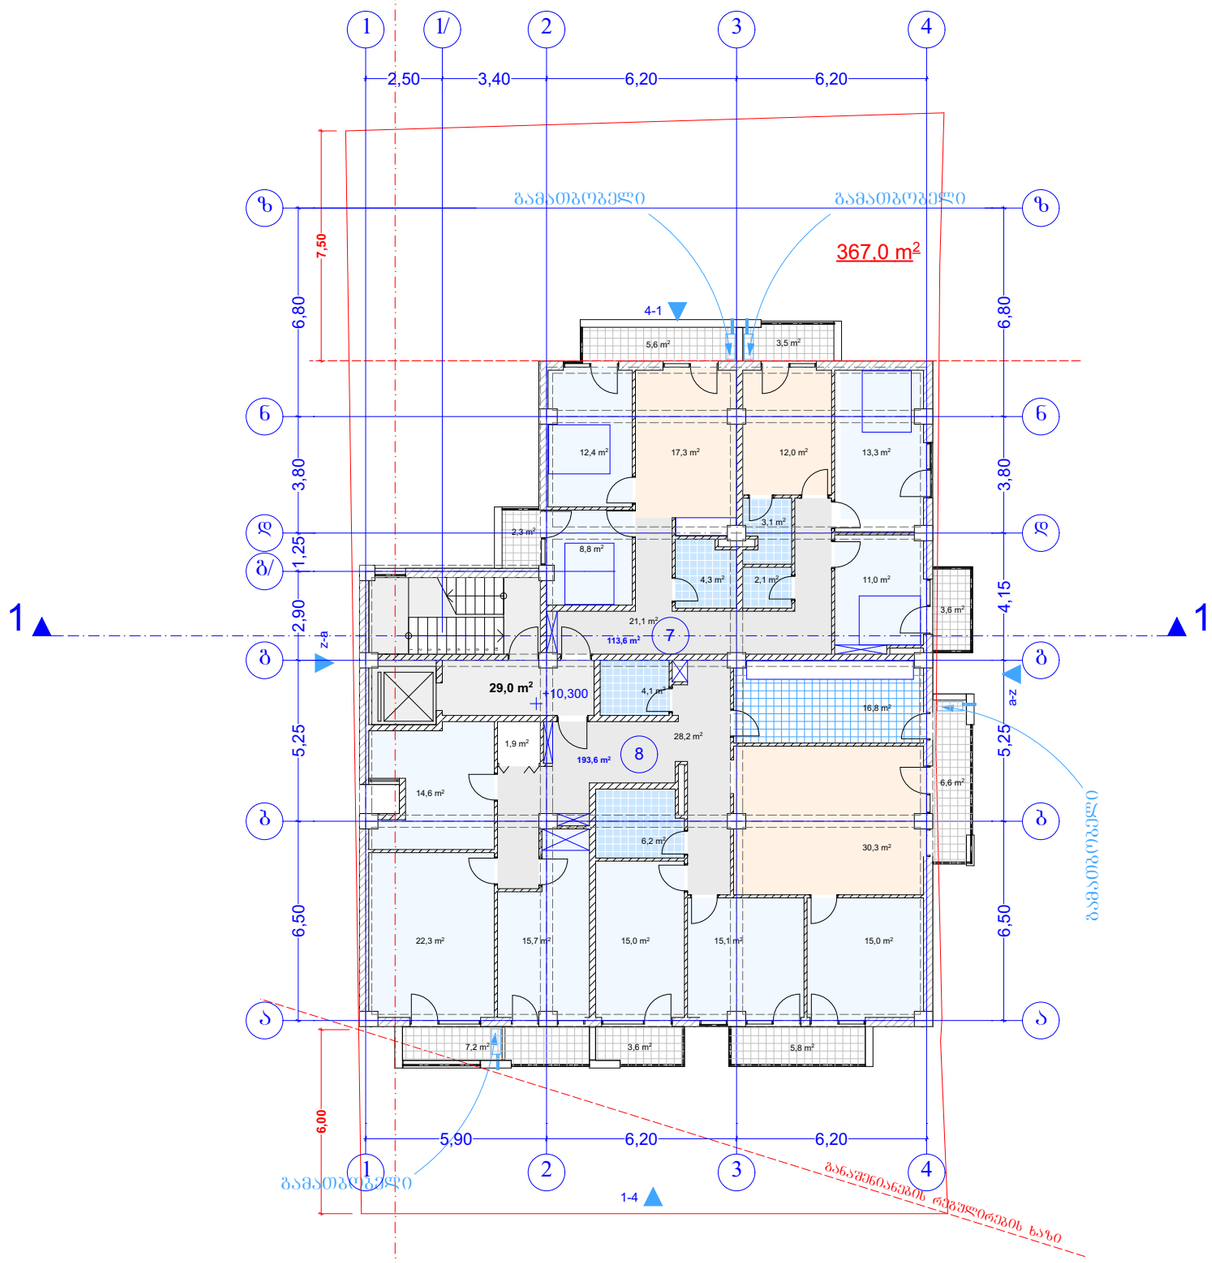

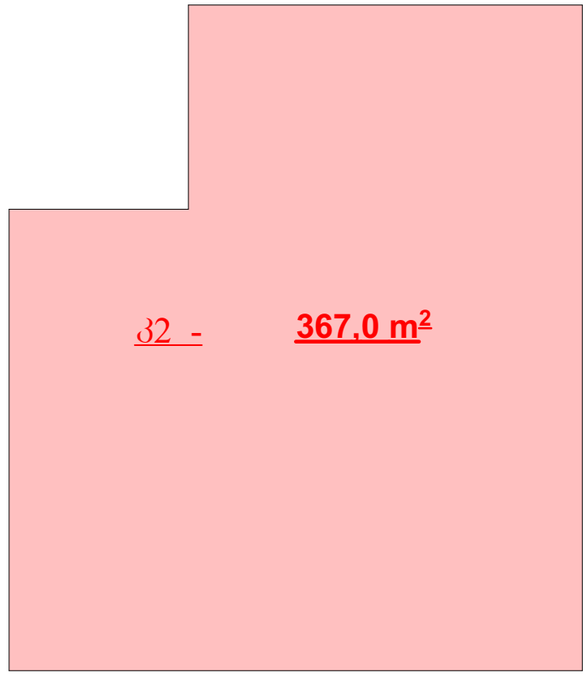

ორგანიზაცია

შ. პ. ს. "კაპიტალ დეველოფმენტი"

დირექტორი: დ. ლობჟანიძე

არქიტექტორი: რ. ტყემალაძე

პროექტის სახელწოდება:

მრავალბინიანი საცხოვრებელი სახლი

ქ.თბილისი, ქ.თბილისი,ფერდობი ნუცუბიძე, მ/რ II, (ნაკვეთი 15/005)

არქიტექტურული ნაწილი

ნახაზი:

IV სართულის გეგმა

ფურცელი:

მასშტაბი: 1:200 ფორმატი: A3

07.04.2015

V - სართულის გეგმა
მ. 1:200

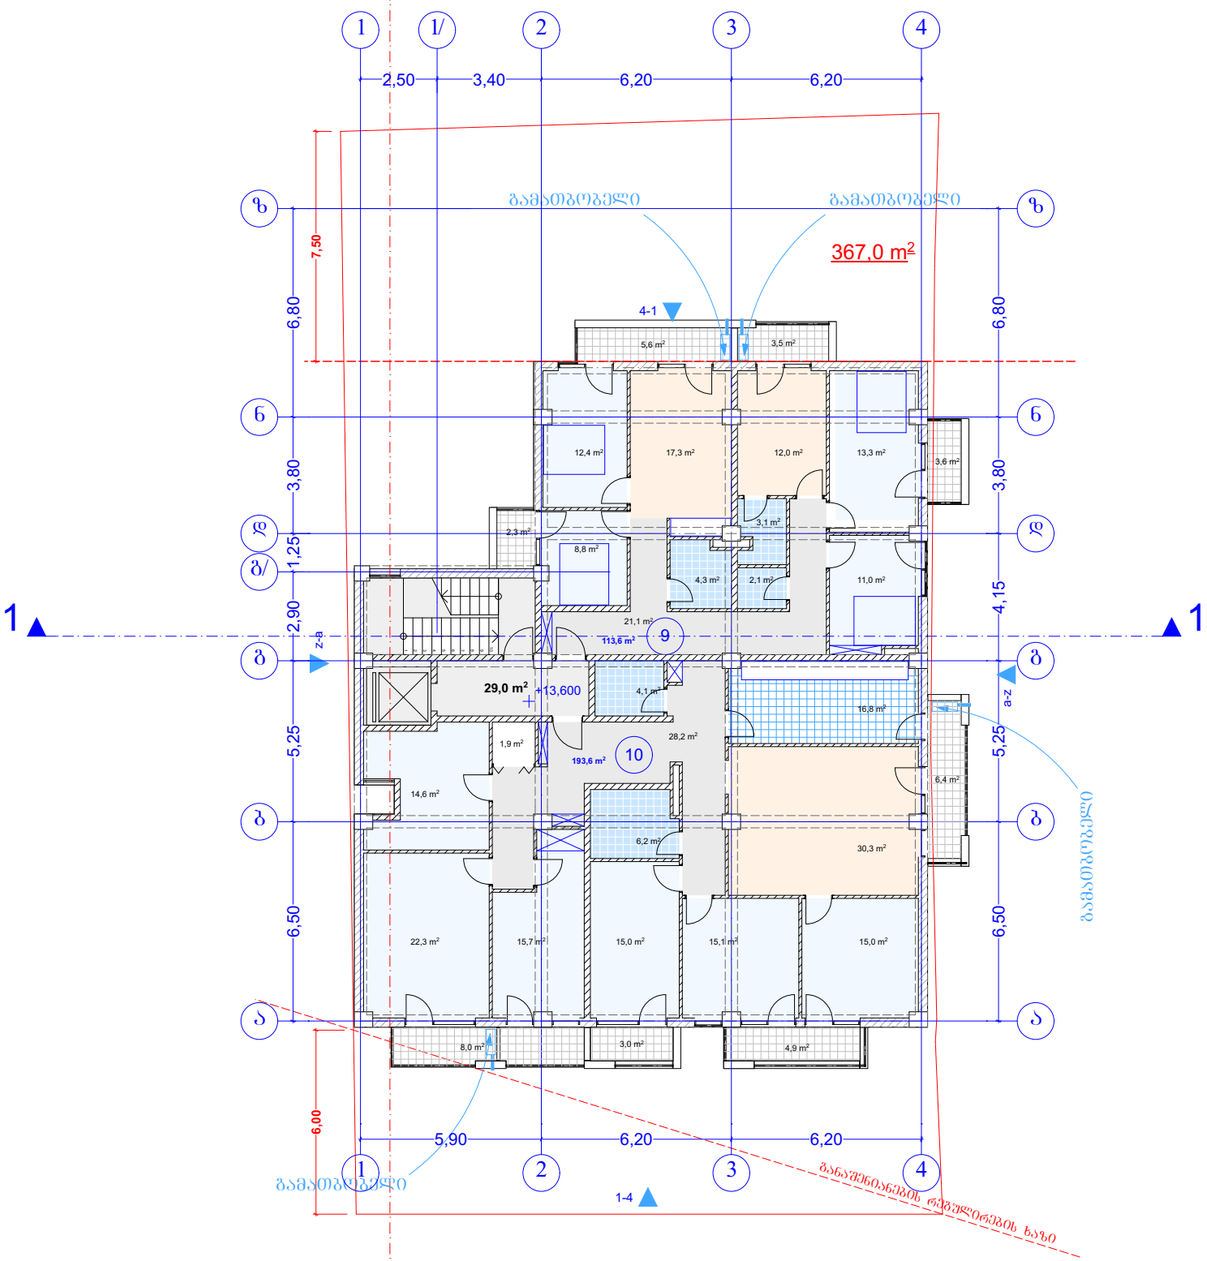

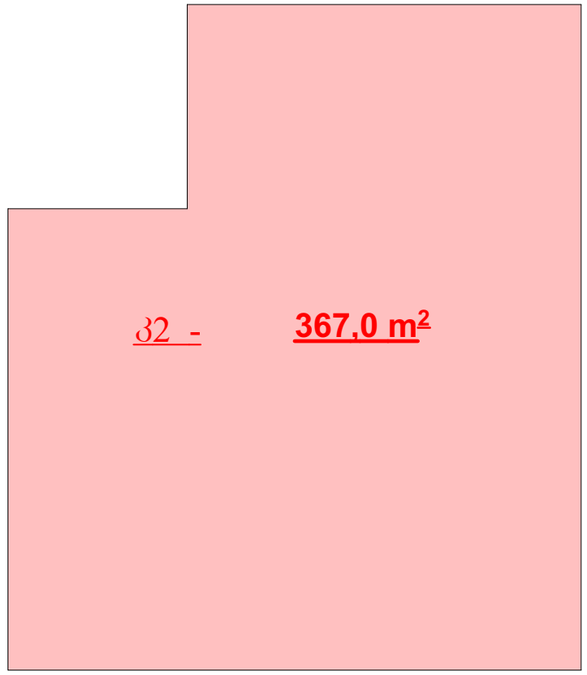

ორგანიზაცია

შ. პ. ს. "კაპიტალ დეველოფმენტი"

დირექტორი: დ. ლობჟანიძე

არქიტექტორი: რ. ტყემალაძე

პროექტის სახელწოდება:

მრავალბინიანი საცხოვრებელი სახლი

ქ.თბილისი, ქ.თბილისი.ფერდობი ნუცუბიძე, მ/რ II, (ნაკვეთი 15/005)

არქიტექტურული ნაწილი

ნახაზი:

V სართულის გეგმა

ფურცელი:

მასშტაბი: 1:200 ფორმატი: A3

07.04.2015

VI - სართულის გეგმა
მ. 1:200

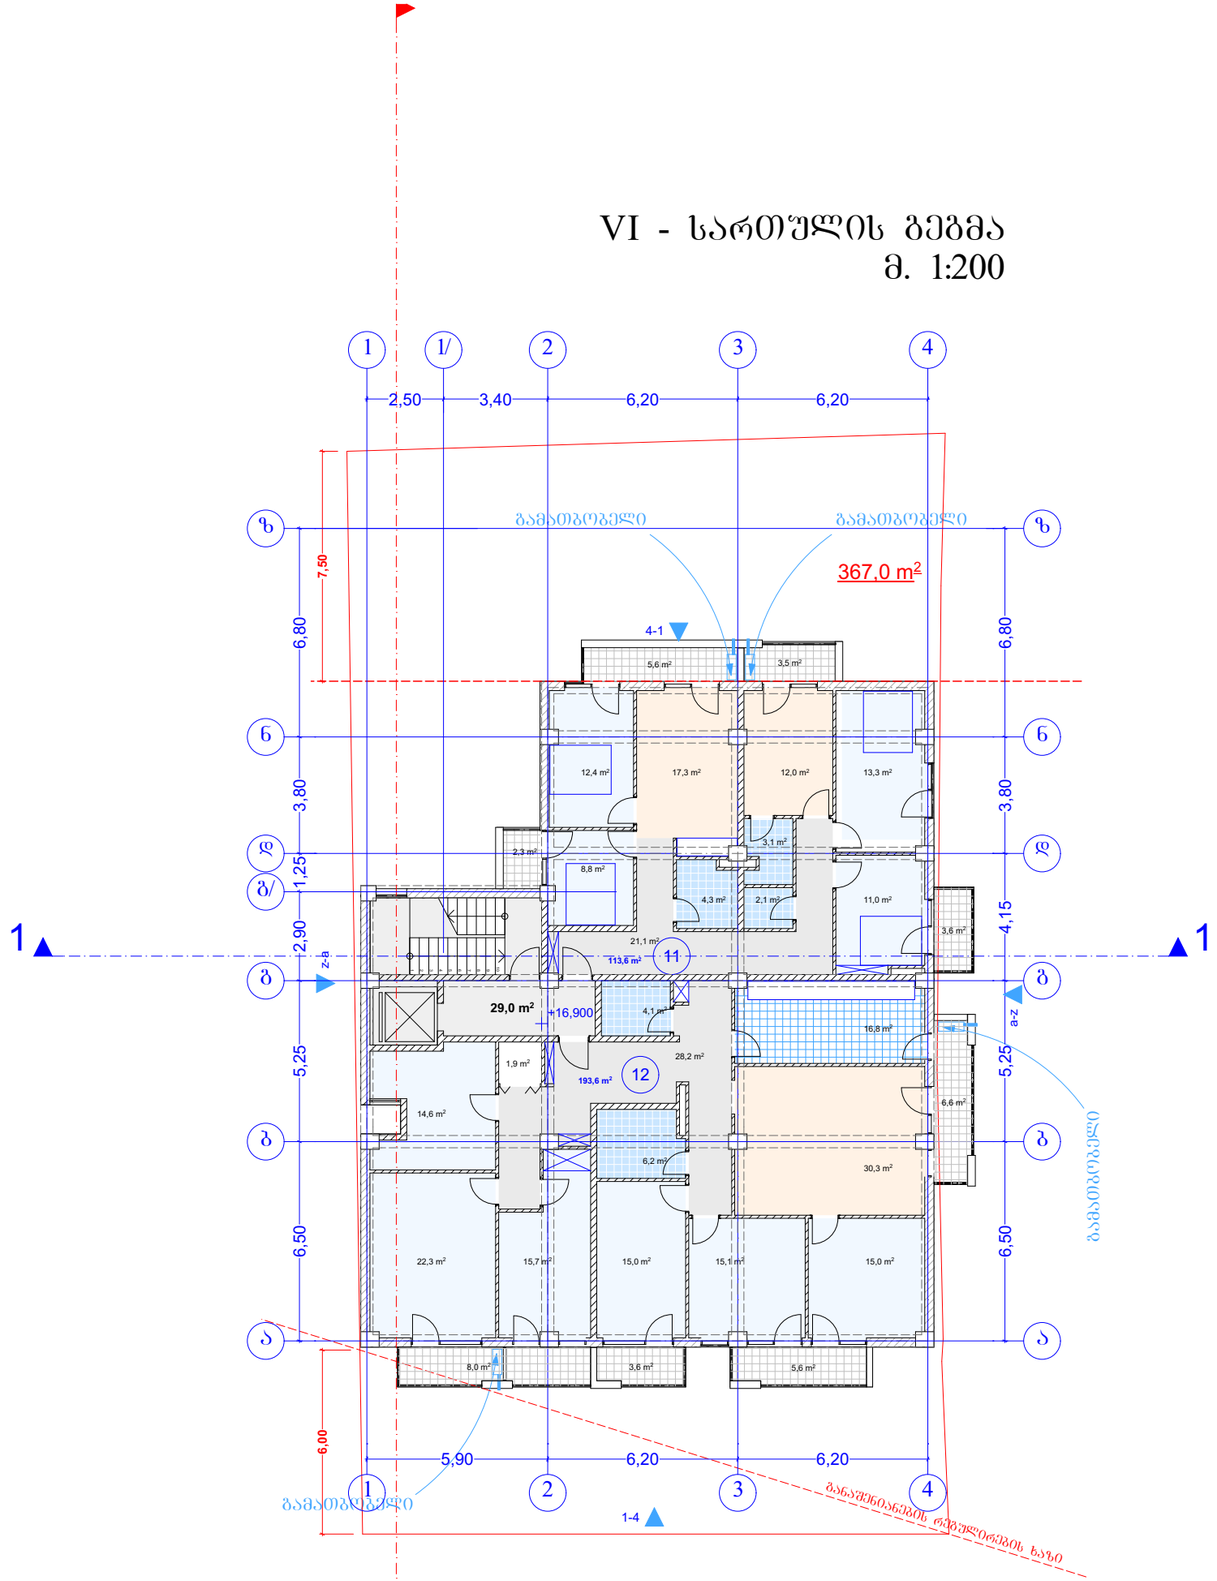

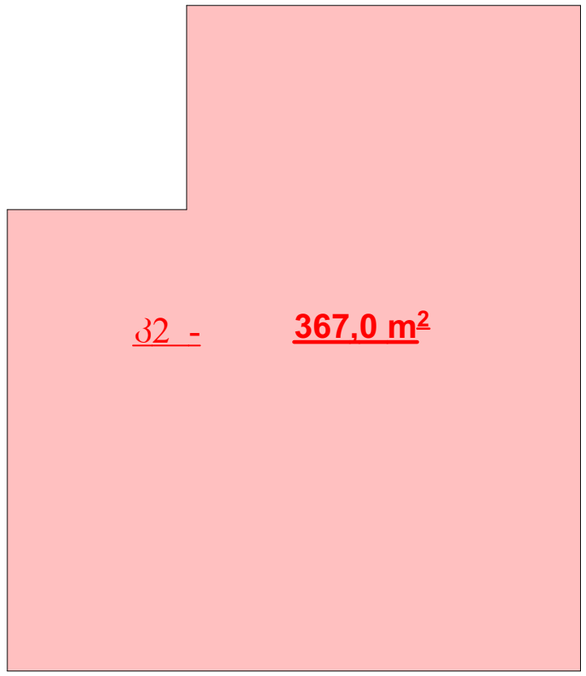

ორგანიზაცია

შ. პ. ს. "კაპიტალ დეველოფმენტი"

დირექტორი: დ. ლობჟანიძე

არქიტექტორი: რ. ტყემალაძე

პროექტის სახელწოდება:

მრავალბინიანი საცხოვრებელი სახლი

ქ.თბილისი, ქ.თბილისი,ფერდობი ნუცუბიძე, მ/რ II, (ნაკვეთი 15/005)

არქიტექტურული ნაწილი

ნახაზი:

VI სართულის გეგმა

ფურცელი:

მასშტაბი: 1:200 ფორმატი: A3

07.04.2015

VII - სართულის გეგმა
მ. 1:200

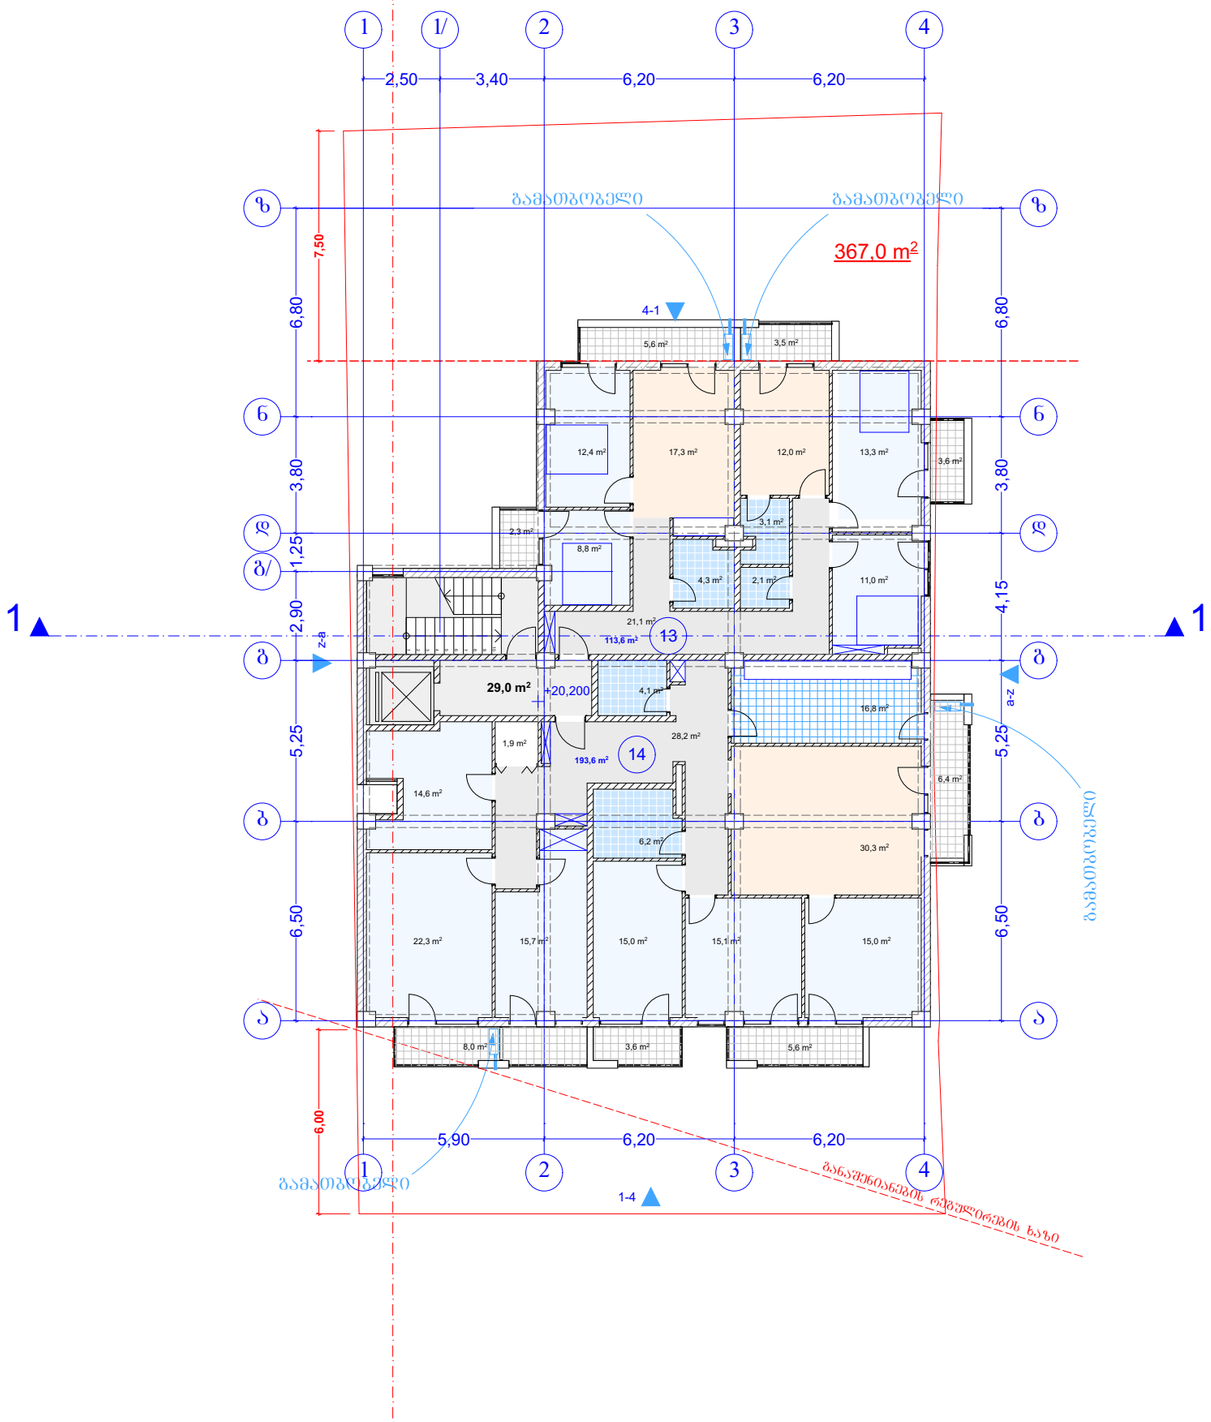

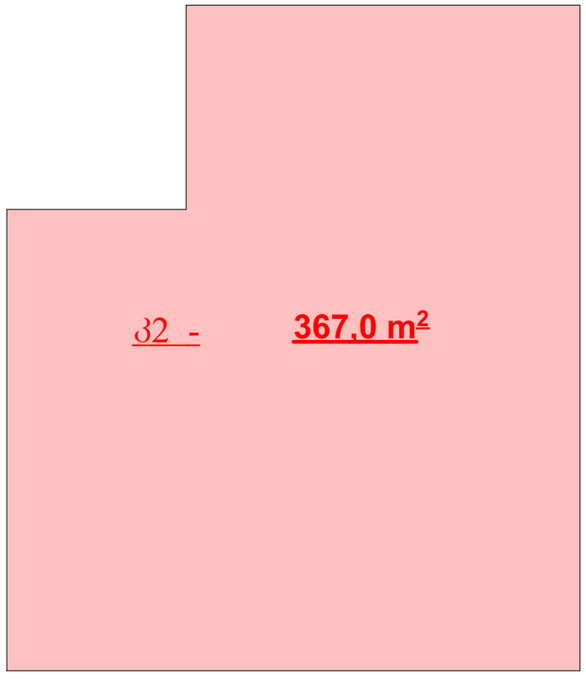

ორგანიზაცია

შ. პ. ს. "კაპიტალ დეველოფმენტი"

დირექტორი: დ. ლობჟანიძე

არქიტექტორი: რ. ტყემალაძე

პროექტის სახელწოდება:

მრავალბინიანი საცხოვრებელი სახლი

ქ.თბილისი, ქ.თბილისი.ფერდობი ნუცუბიძე, მ/რ II, (ნაკვეთი 15/005)

არქიტექტურული ნაწილი

ნახაზი:

VII სართულის გეგმა

ფურცელი:

მასშტაბი: 1:200 ფორმატი: A3

07.04.2015

VIII - სართულის გეგმა
მ. 1:200

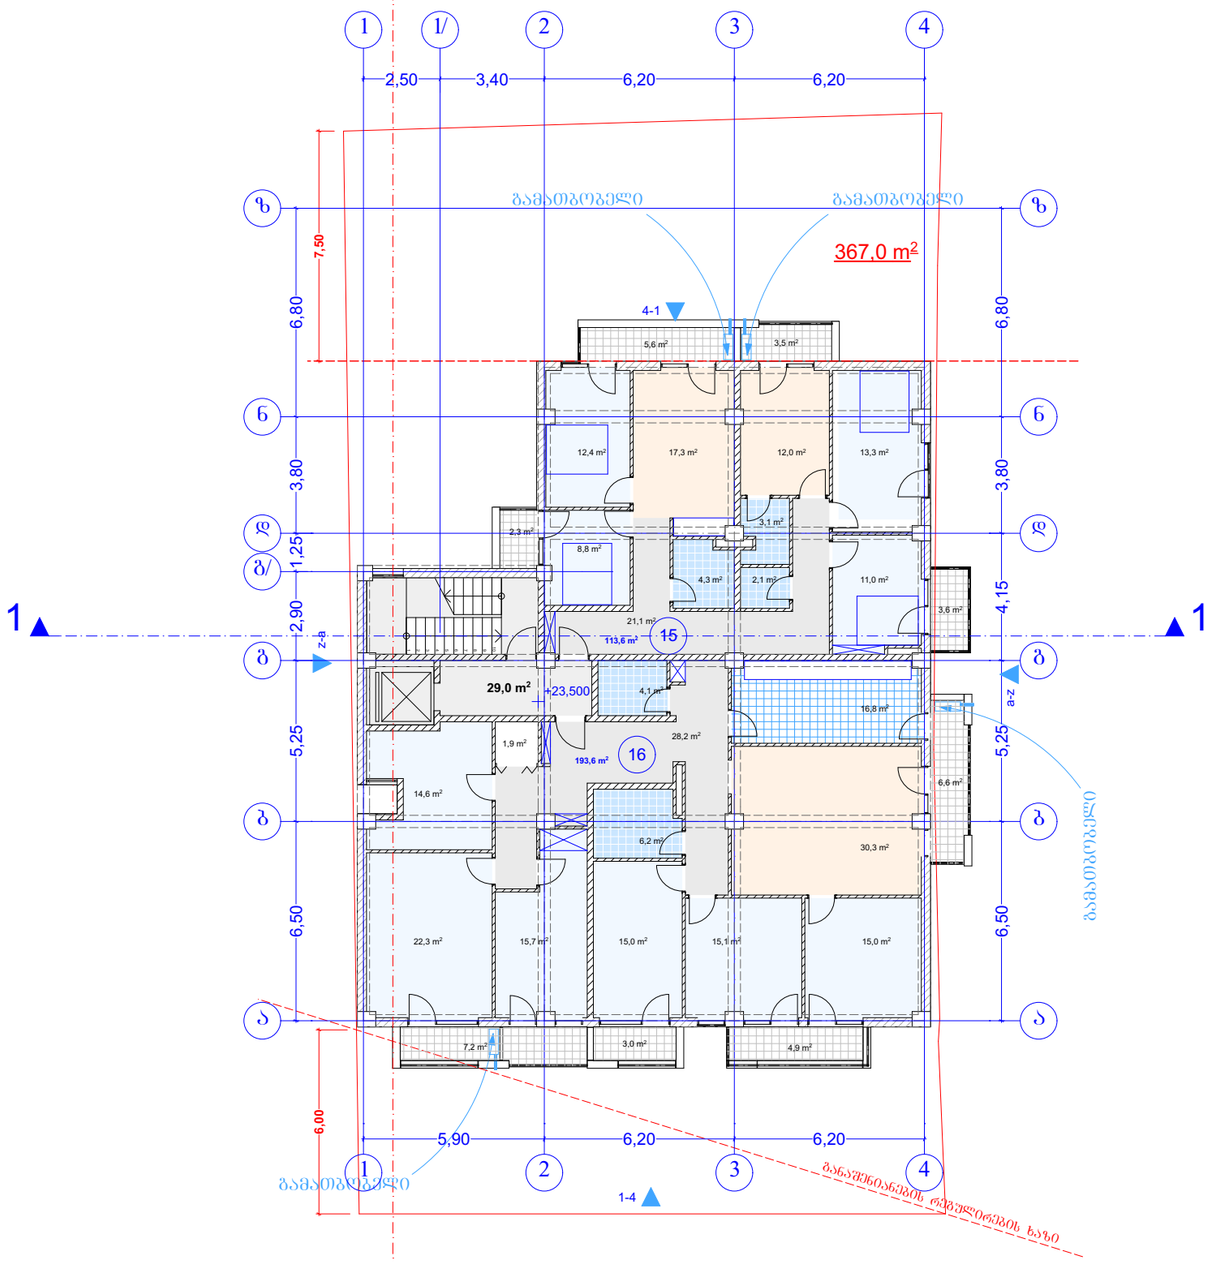

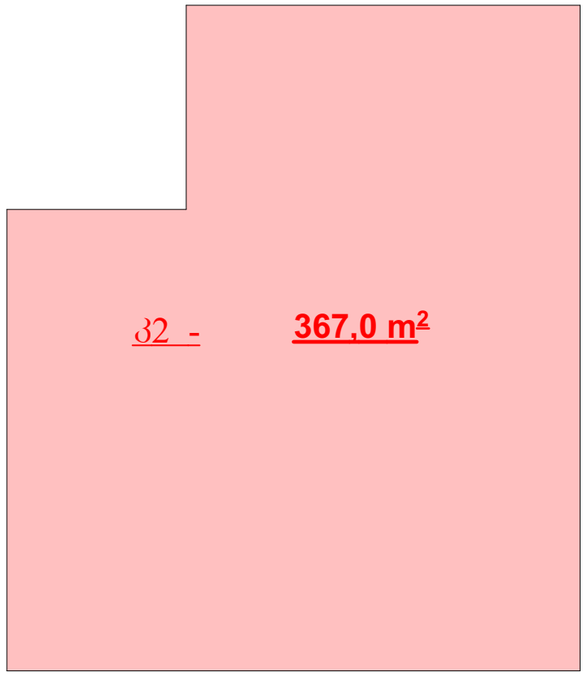

ორგანიზაცია

შ. პ. ს. "კაპიტალ დეველოფმენტი"

დირექტორი: დ. ლობჟანიძე

არქიტექტორი: რ. ტყემალაძე

პროექტის სახელწოდება:

მრავალბინიანი საცხოვრებელი სახლი

ქ.თბილისი, ქ.თბილისი,ფერდობი ნუცუბიძე, მ/რ II, (ნაკვეთი 15/005)

არქიტექტურული ნაწილი

ნახაზი:

VIII სართულის გეგმა

ფურცელი:

მასშტაბი: 1:200 ფორმატი: A3

07.04.2015

IX - სართულის გეგმა
მ. 1:200

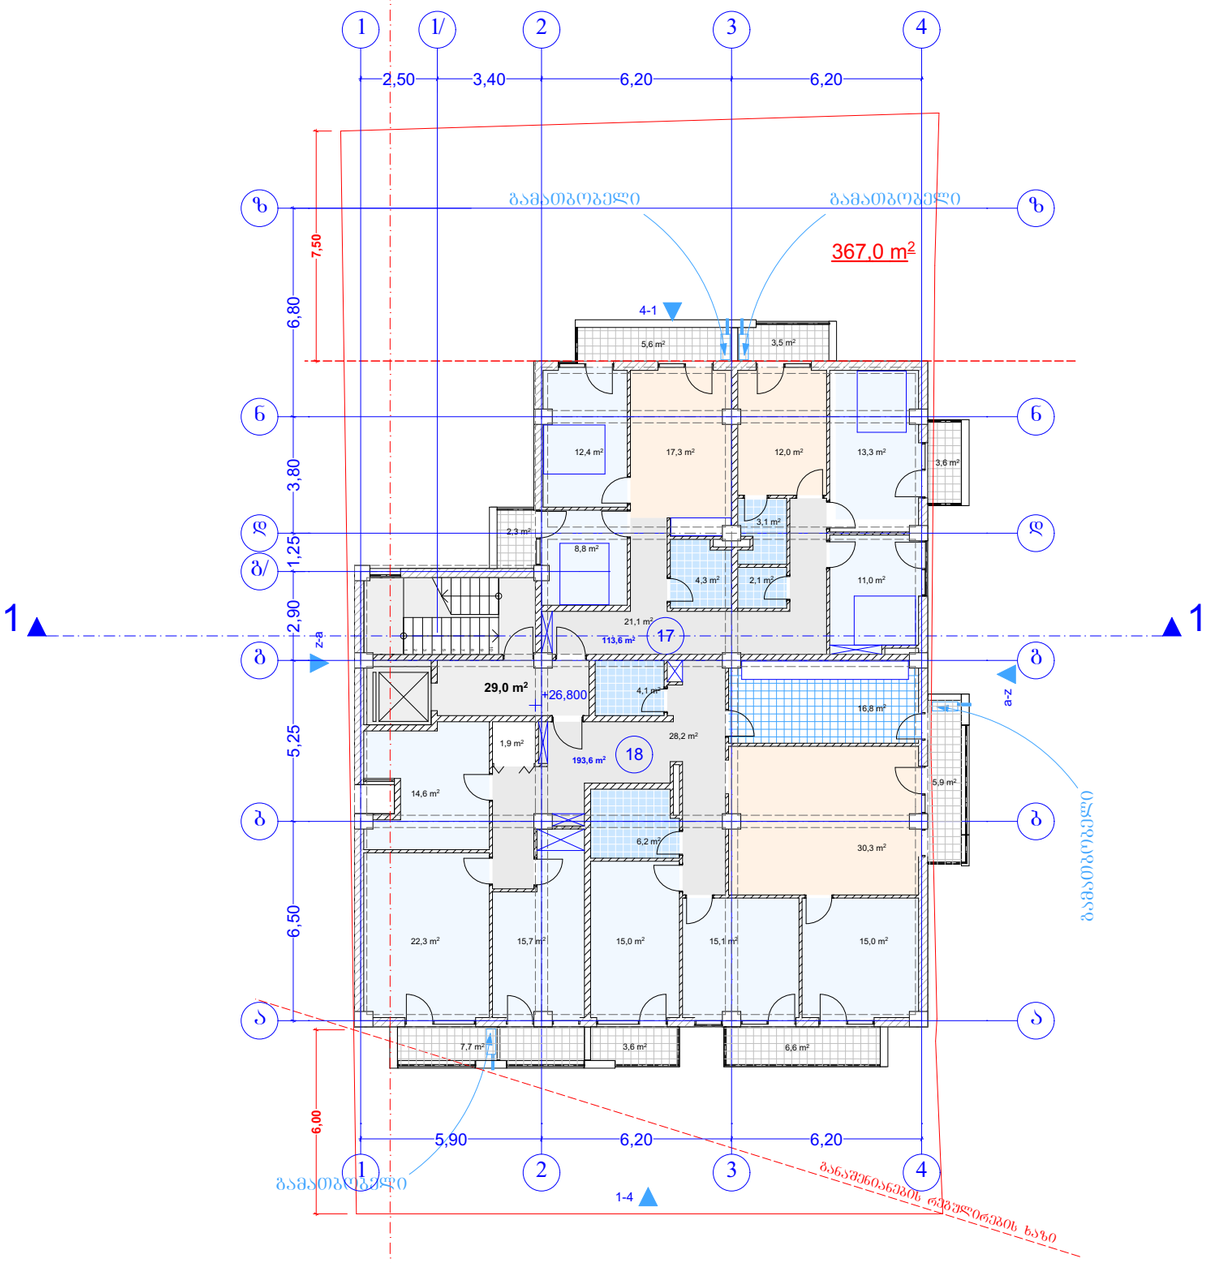

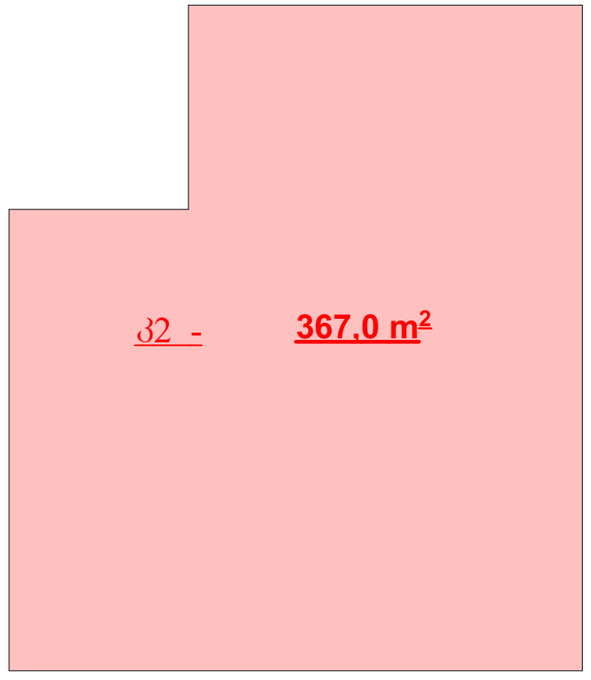

ორგანიზაცია

შ. პ. ს. "კაპიტალ დეველოფმენტი"

დირექტორი: დ. ლობჟანიძე

არქიტექტორი: რ. ტყემალაძე

პროექტის სახელწოდება:

მრავალბინიანი საცხოვრებელი სახლი

ქ.თბილისი, ქ.თბილისი,ფერდობი ნუცუბიძე, მ/რ II, (ნაკვეთი 15/005)

არქიტექტურული ნაწილი

ნახაზი:

IX სართულის გეგმა

ფურცელი:

მასშტაბი: 1:200 ფორმატი: A3

07.04.2015

გადახურვის გეგმა
მ. 1:200

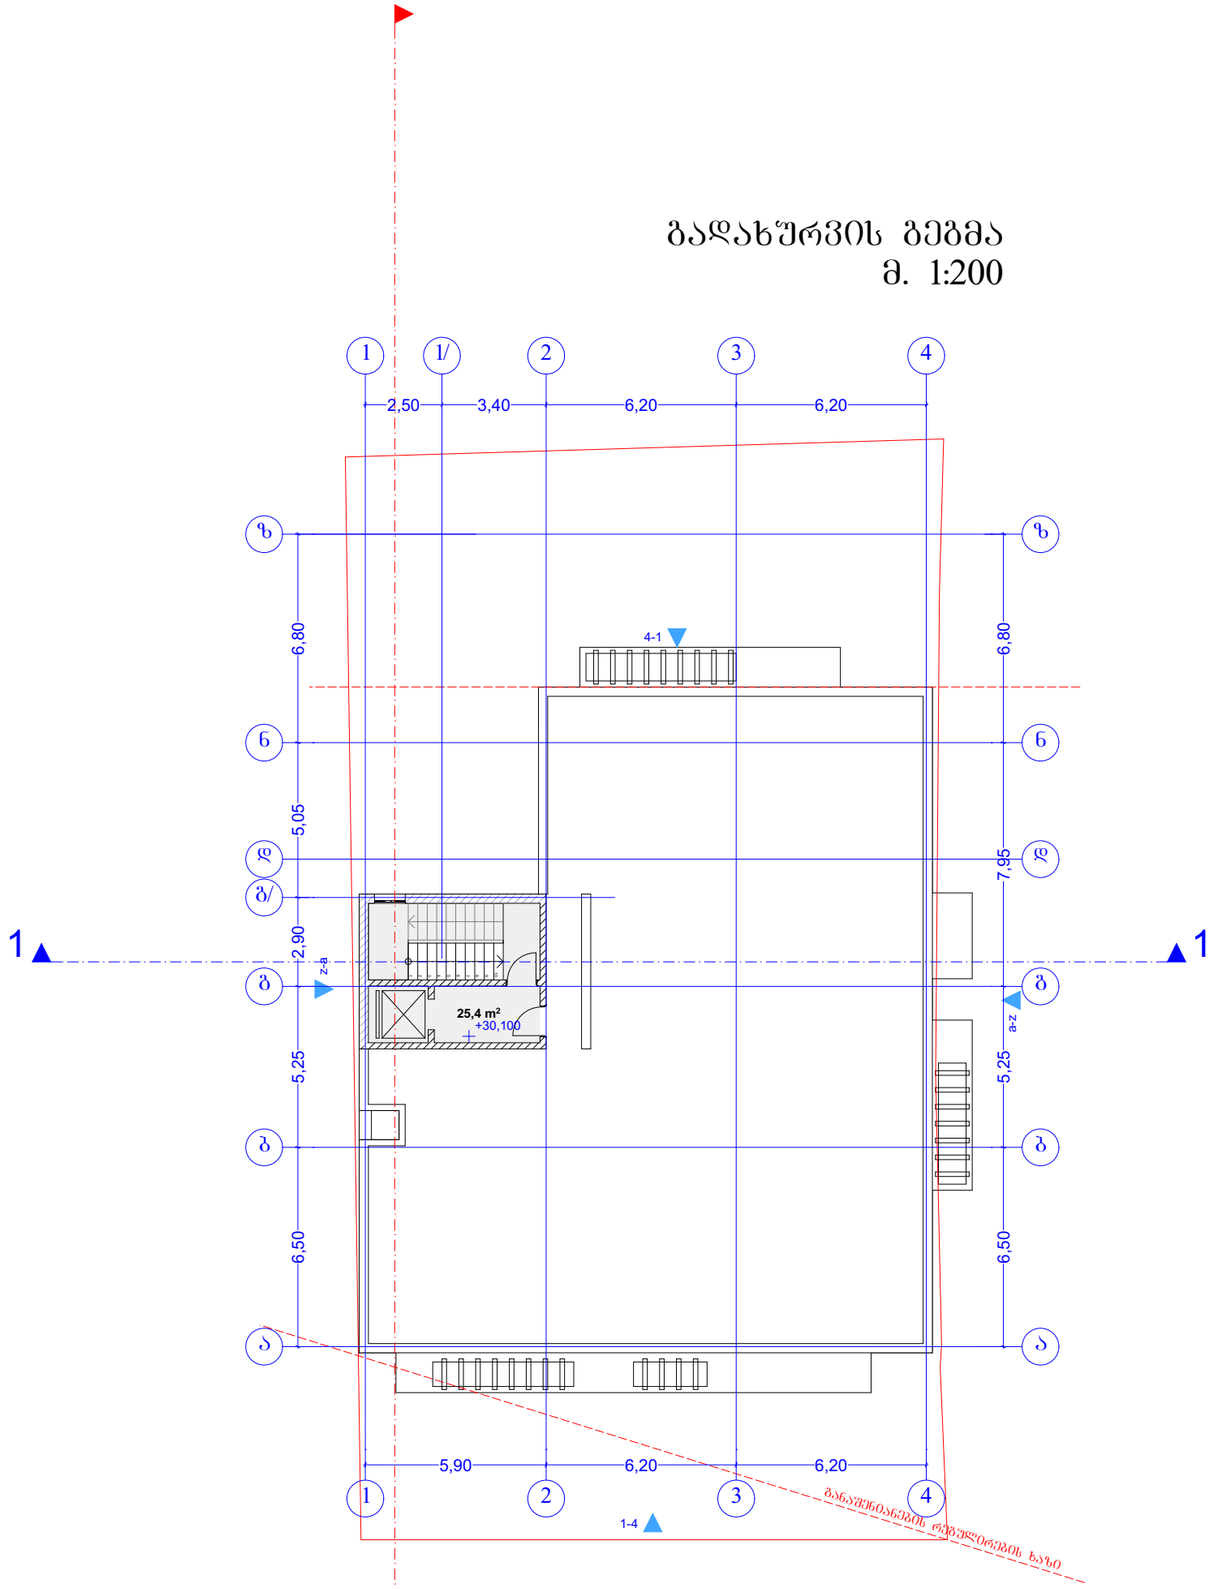

ორგანიზაცია

შ. პ. ს. "კაპიტალ დეველოფმენტი"

დირექტორი: დ. ლობჟანიძე

არქიტექტორი: რ. ტყემალაძე

პროექტის სახელწოდება:

მრავალბინიანი საცხოვრებელი სახლი

ქ.თბილისი, ქ.თბილისი.ფერდობი ნუცუბიძე, მ/რ II, (ნაკვეთი 15/005)

არქიტექტურული ნაწილი

ნახაზი:

გადახურვის გეგმა

ფურცელი:

მასშტაბი: 1:200 ფორმატი: A3

07.04.2015

გადახურვის გეგმა
მ. 1:200

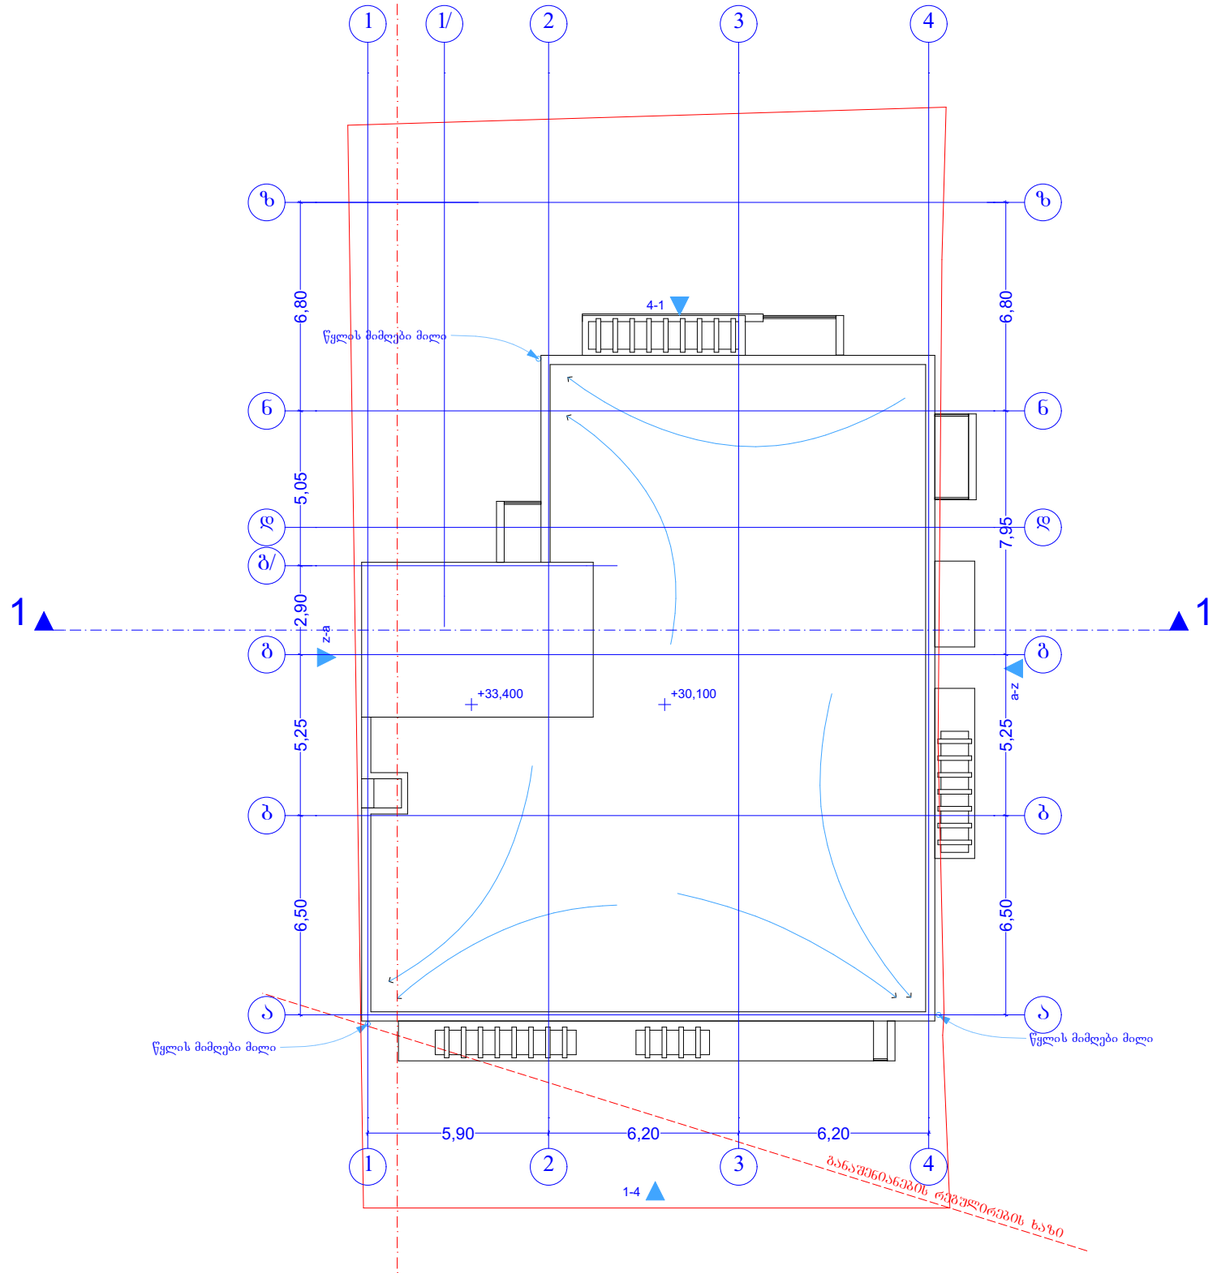

ორგანიზაცია

შ. პ. ს. "კაპიტალ დეველოფმენტი"

დირექტორი: დ. ლობჟანიძე

არქიტექტორი: რ. ტყემალაძე

პროექტის სახელწოდება:

მრავალბინიანი საცხოვრებელი სახლი

ქ.თბილისი, ქ.თბილისი,ფერდობი ნუცუბიძე, მ/რ II, (ნაკვეთი 15/005)

არქიტექტურული ნაწილი

ნახაზი:

გადახურვის გეგმა

ფურცელი:

მასშტაბი: 1:200 ფორმატი: A3

07.04.2015