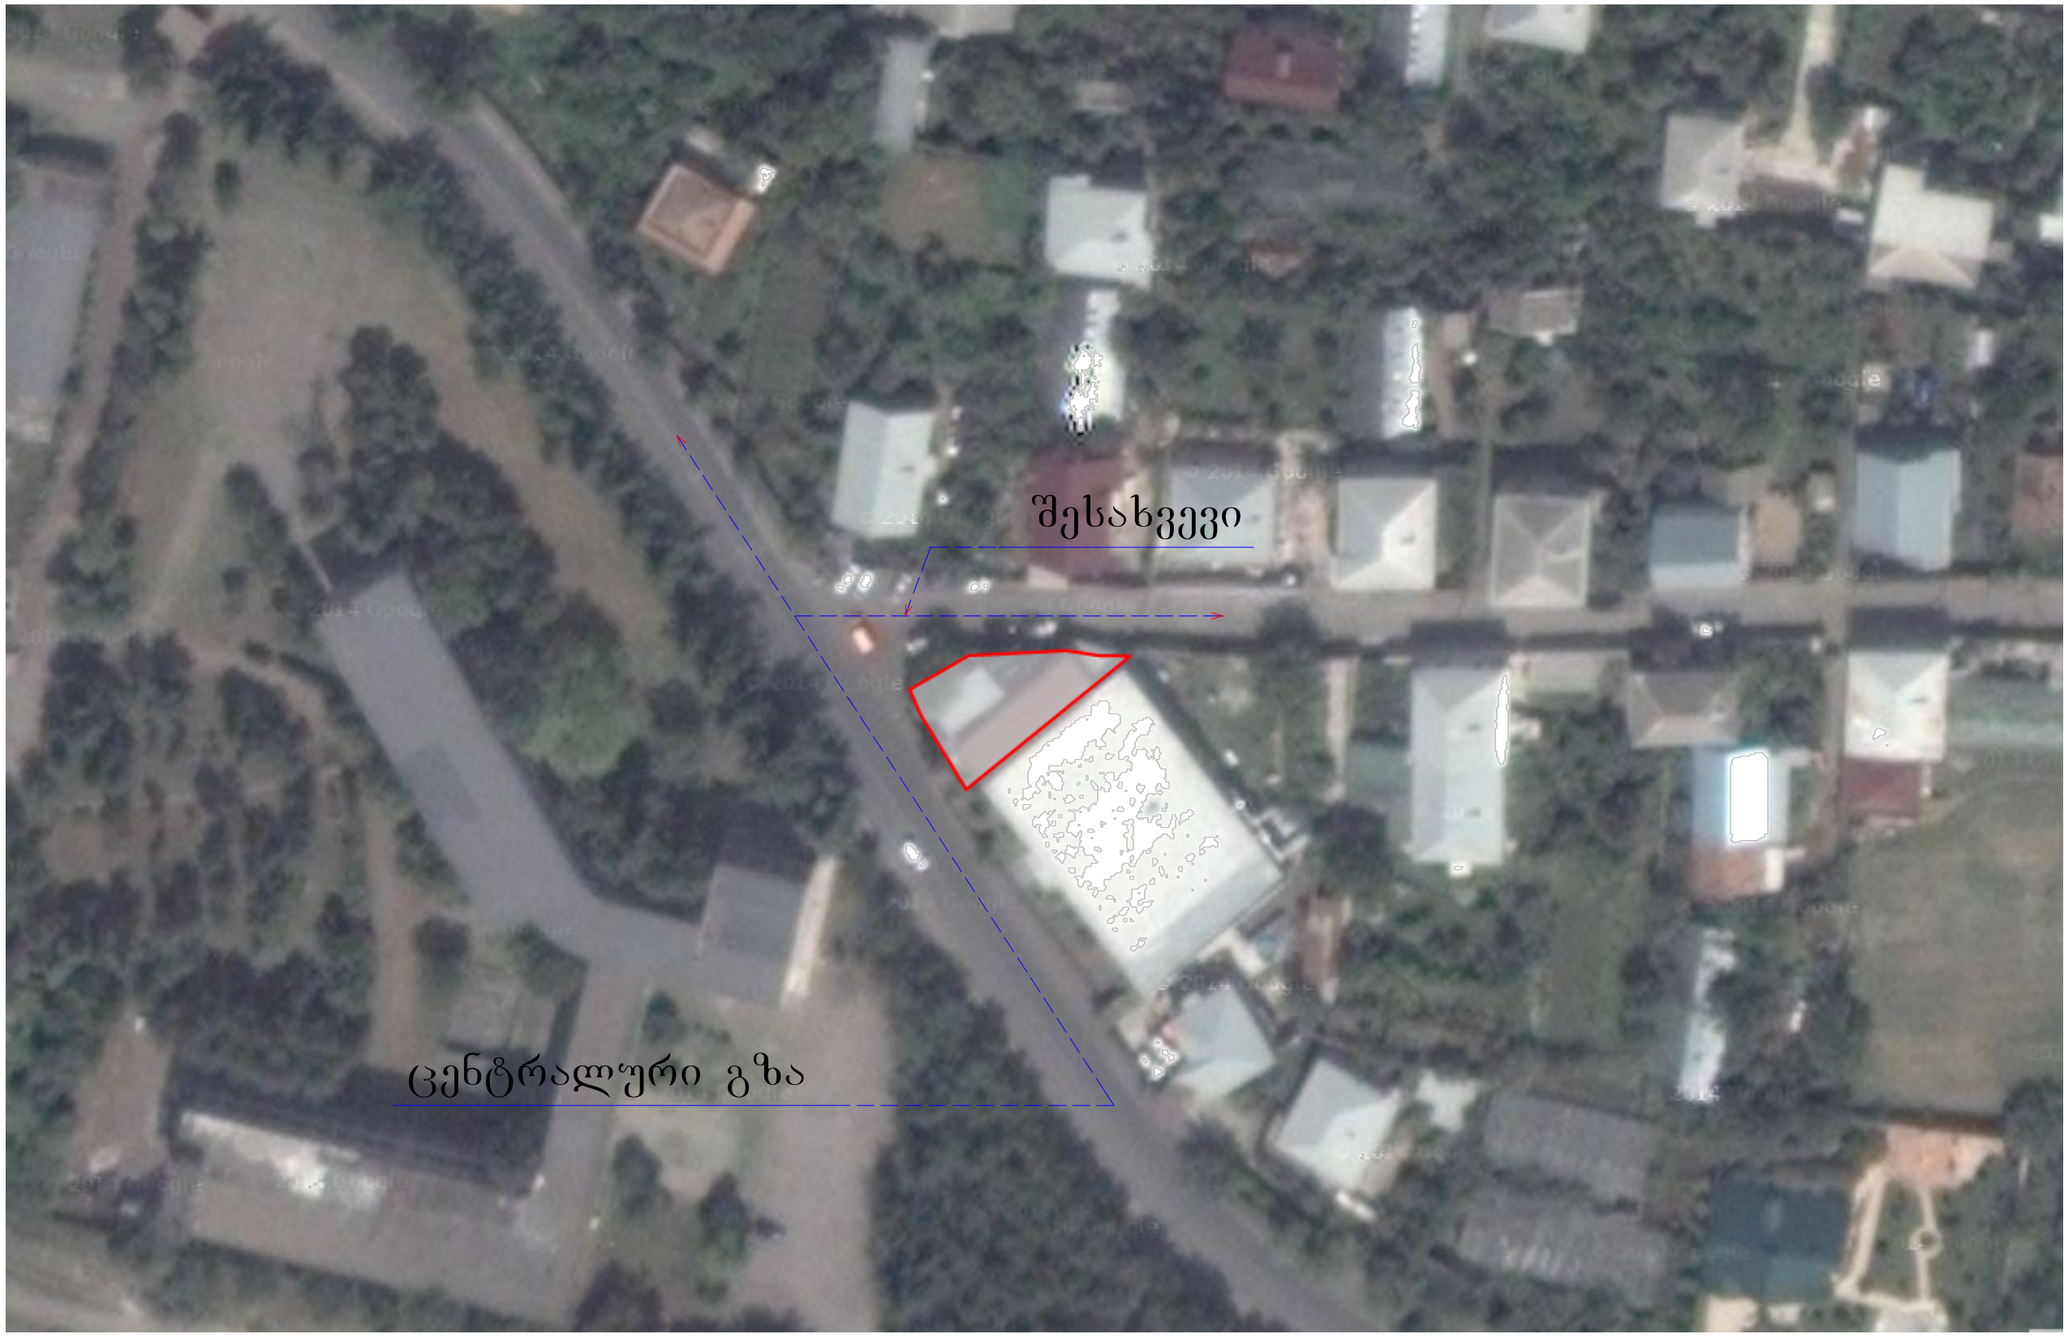
შესახვევი
ცენტრალური გზა

საპროექტო შენობა



საპროექტო შენობა

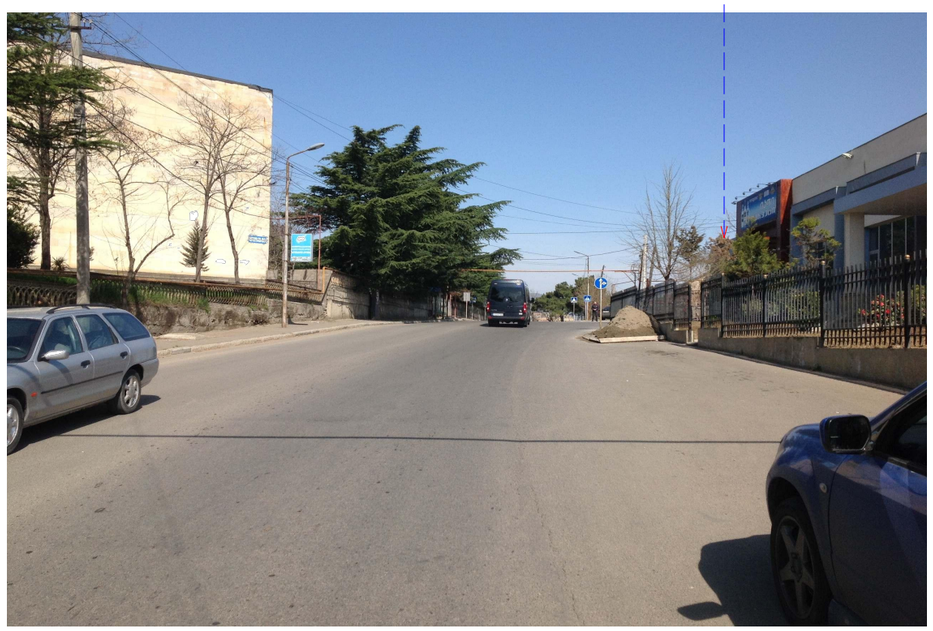



საპროექტო შენობა



საპროექტო შენობის უკანა მხარე

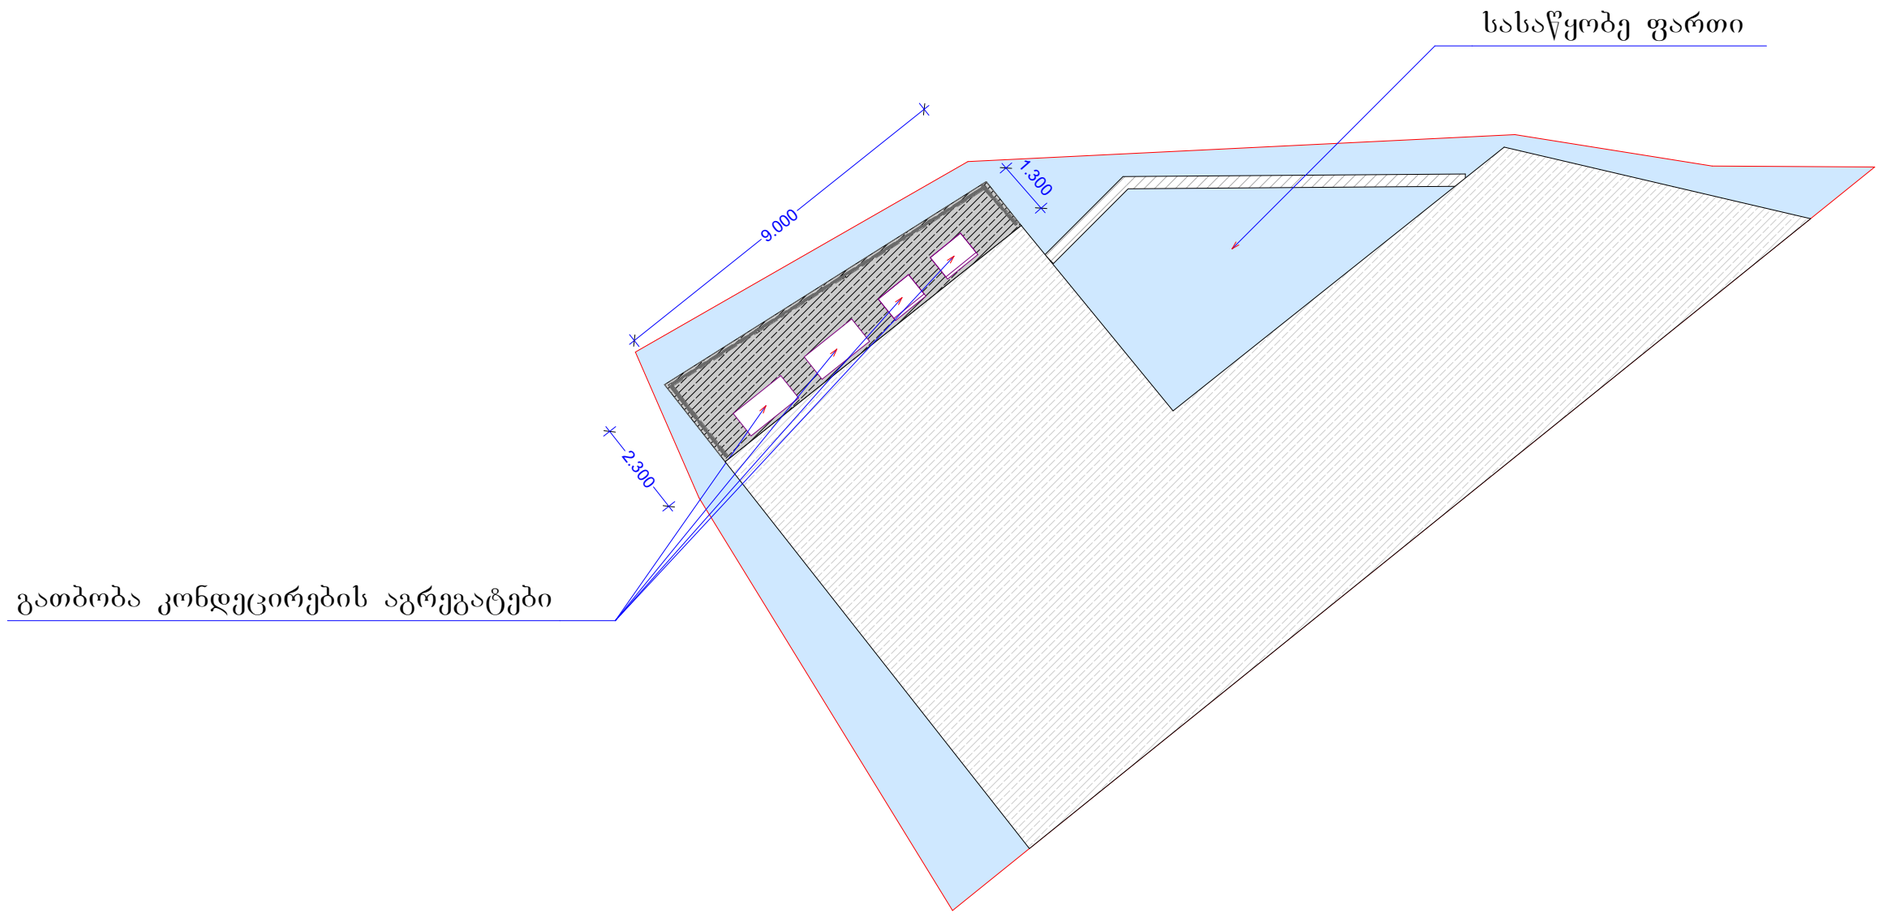
სასაწყობე ფართი
9.000
1.300
2.300
გათბობა კონდეცირების აგრეგატები