
სახურავის გეგმა

მასშტაბი 1:200

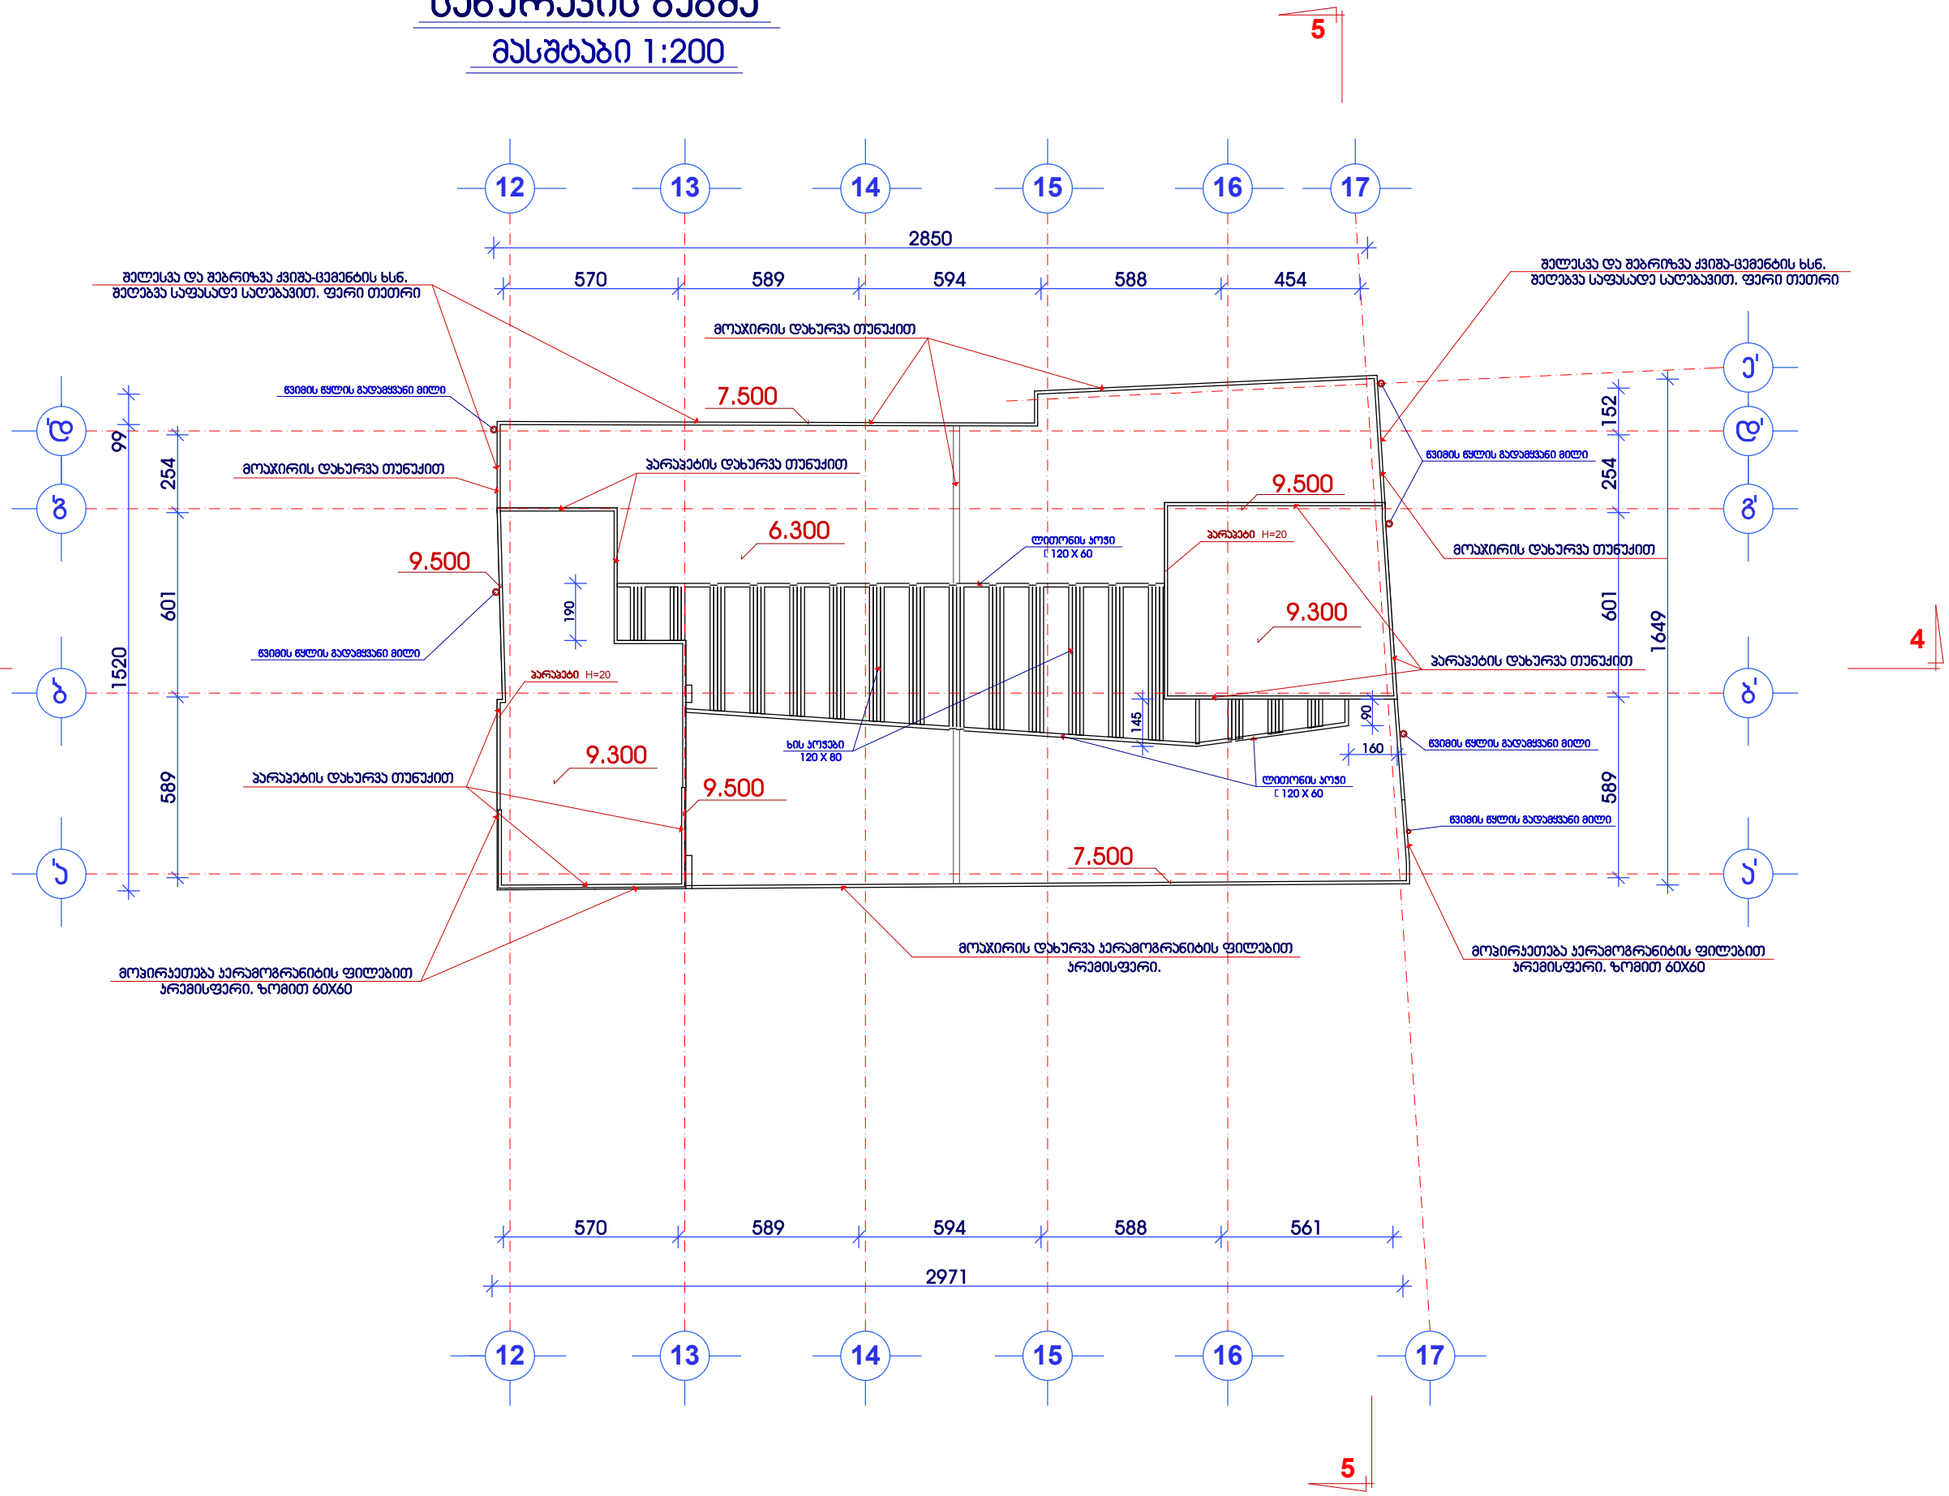

მრავალფუნქციური შენობის "ბ" ბლოკის პორექტირებული პროექტი ქ.თბილისი. მთაწმინდა-ვრწანისის რაიონი, მდ.მტკვარს,გულიას ქუჩასა და ახალ მაგისტრალს შორის, გულიას მოედანი, ჯულფალმეურნეო საქონლის მაშუზიის მიმდებარედ. (ასაკ.8/85)
სახურავის გეგმა
მასშტაბი 1:200

დამკვეთი:

შპს "ჯორჯიან დეველოპმენტ გრუპი"

ნ ა წ ი ლ ი :

არქიტექტურული პროექტი


სტადია	ფერცელი	ფერცლები
მპ		

დირექტორი	თ.ხოფერია	
შესრულა	გ.სუმბაძე	
შეამოწმა	ი.გაგოშრულიძე	

GDG LTD
შპს "ჯორჯიან დეველოპმენტ გრუპი"
ქ.თბილისი ჭანტერიას ქუჩა №5
TEL: + 995 32 35 70 03

სართულის გეგმა 6.300 ნიშნ.

ნიშნ. ▾ 6.300 მასშტაბი 1:200

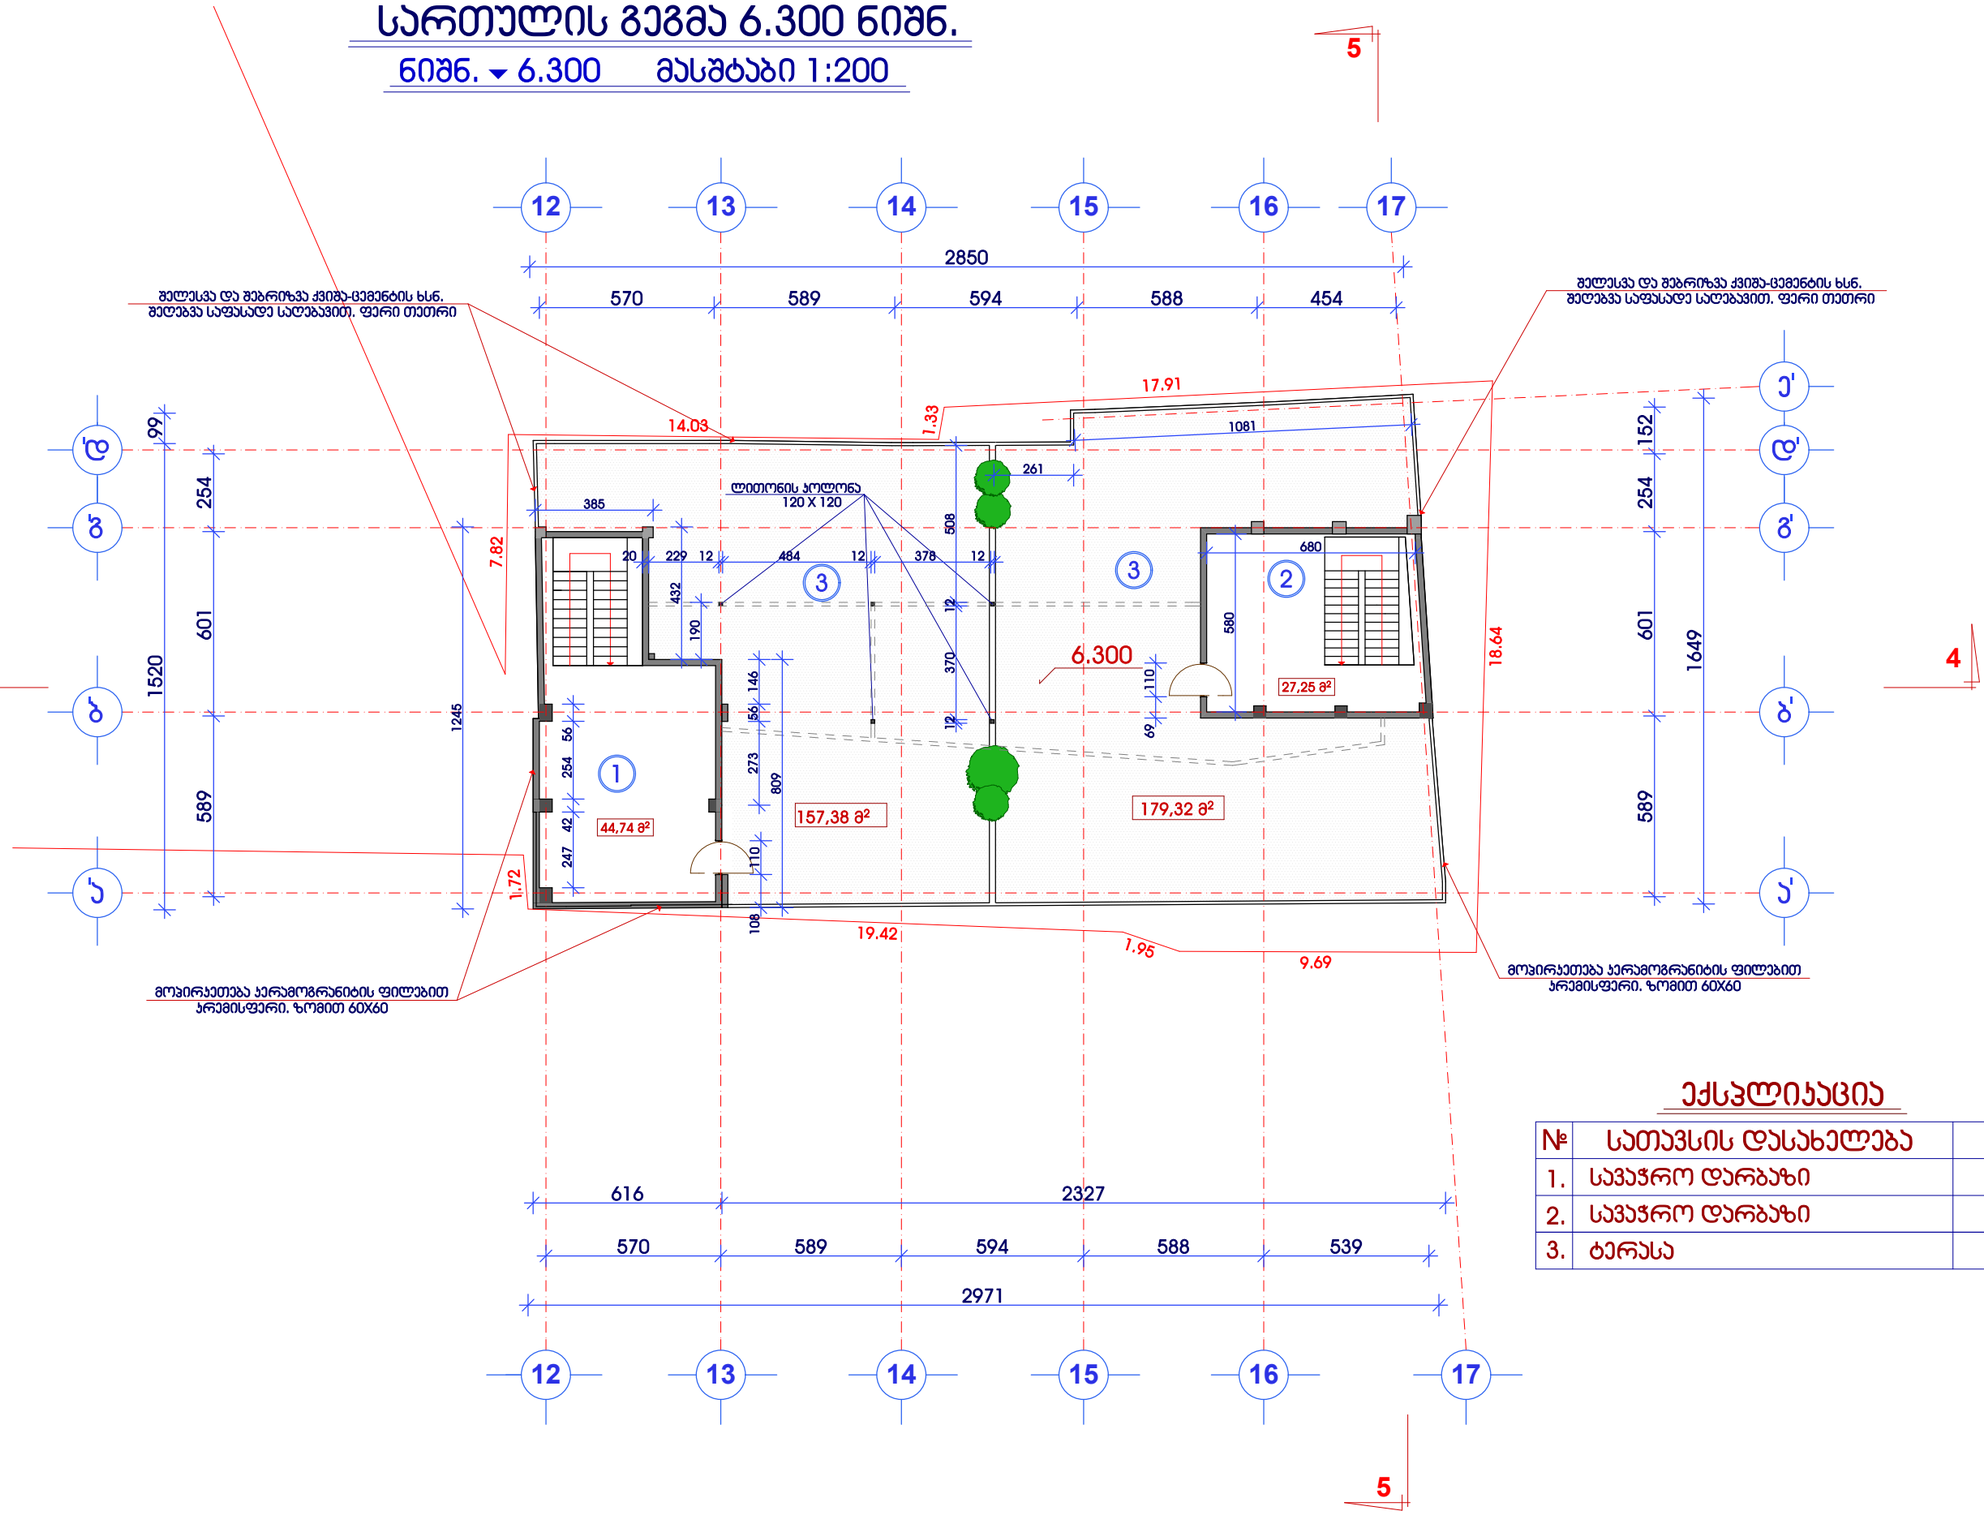

ექსპლიკაცია

№	სათავსის დასახელება	
1.	სავაჭრო დარბაზი	
2.	სავაჭრო დარბაზი	
3.	ტერასა	

მრავალფუნქციური შენობის "ბ" ბლოკის პორექტირებული პროექტი

ქ.თბილისი, მთაწმინდა-ვერის რაიონი, მდ.მტკვარს,გულიას ქუჩასა და ახალ მგზისტრალს შორის, გულიას მოედანი, ჯულფალმეურნეო საქონლის მაშუზიის მიმდებარედ. (ა)ა)ვ.8/85)

მესამე სართულის გეგმა

ნიშნ: ▾ 6.300

მასშტაბი 1:200

K₁ საბარიერო ფართი გარე პონტურზე.
S=112.14

დამკვეთი:
შპს "ჯორჯიან დეველოპმენტ გრუპი"

ნ ა წ ი ლ ი :
არქიტექტურული პროექტი


სტადია	ფურცელი	ფურცლები
მპ		

დირექტორი	თ.ხოფერია	
შეასრულა	გ.სემბაძე	
შეამოწმა	ი.გაფყრელიძე	

GDG LTD
შპს "ჯორჯიან დეველოპმენტ გრუპი"
ქ.თბილისი ჯანბერიას ქუჩა №5
TEL: + 995 32 35 70 03

სართულის გეგმა 3.150 ნიშნ.

ნიშნ. ▾ 3.150 მასშტაბი 1:200

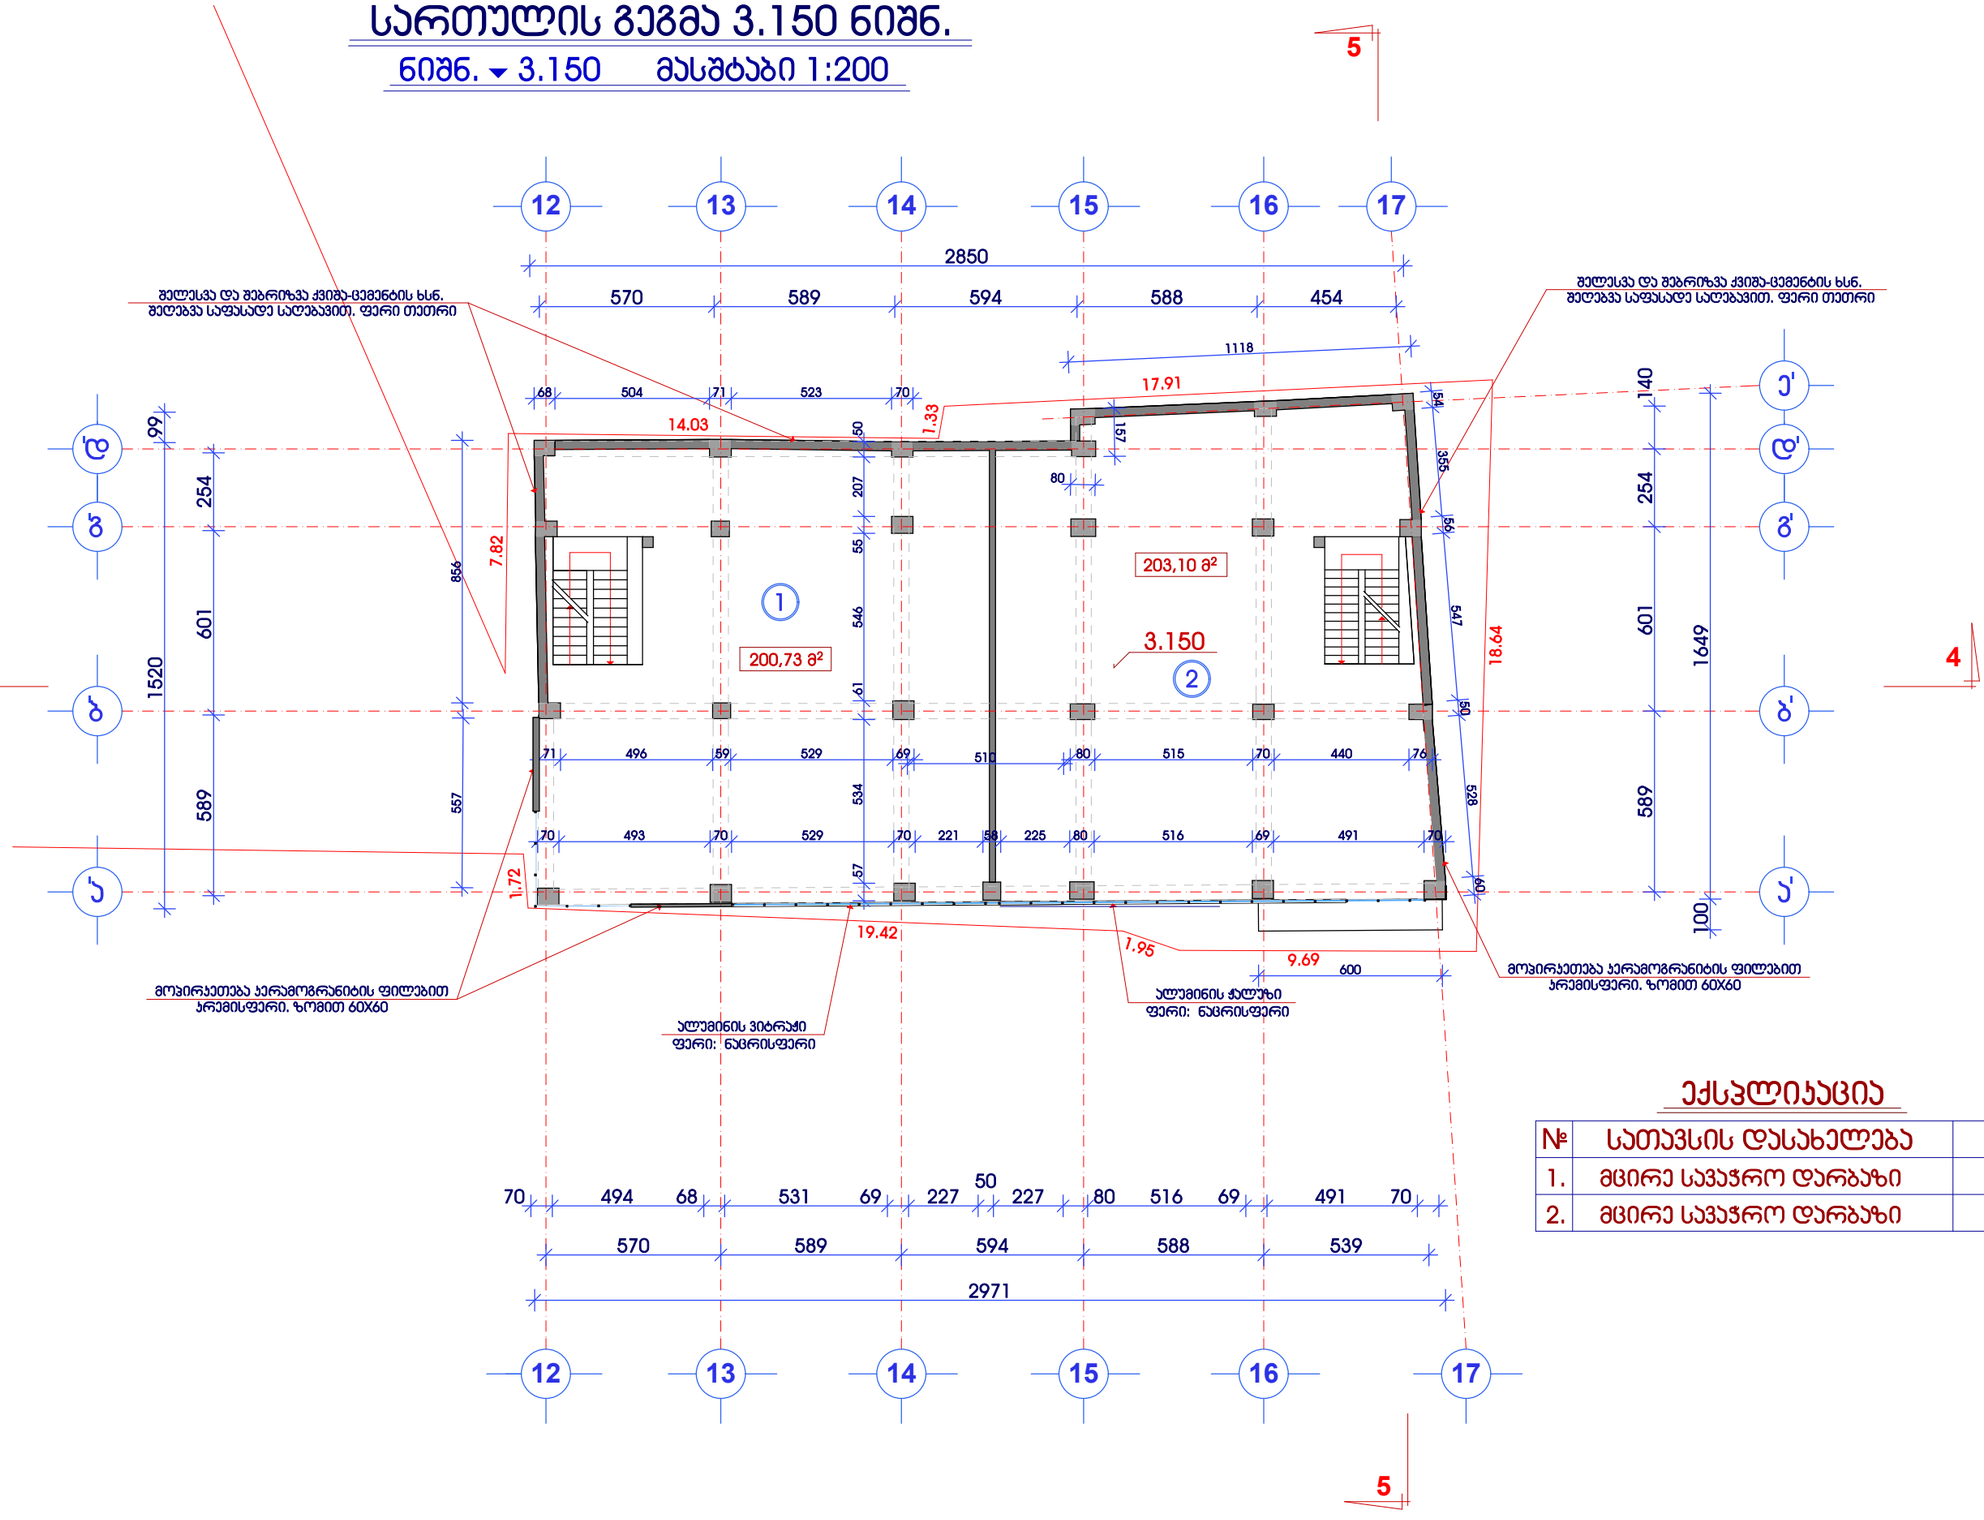

ექსპლიკაცია

№	სათავსის დასახელება	
1.	მცირე სავაჭრო დარბაზი	
2.	მცირე სავაჭრო დარბაზი	

მრავალფუნქციური შენობის "ბ" ბლოკის პორექტირებული პროექტი

ქ.თბილისი, მთაწმინდა-ვერის რაიონი, მდ.მტკვარს,გულიას ქუჩასა და ახალ მგზისტრალს შორის, გულიას მოედანი, ულტრამეორე საქონლის მაღაზიის მიმდებარედ. (ასა3.8/85)

მეორე სართულის გეგმა
ნიშნ: ▾ 3.150
მასშტაბი 1:200

K₂ სანგარიშო ფართი გარე პონტურზე.

S=454.31

დამკვეთი:

შპს "ჯორჯიან დეველოპმენტ გრუპი"

ნაგული:

არქიტექტურული პროექტი

სტადია	ფურცელი	ფურცლები
მპ		

დირექტორი	თ.ხოფერია	
შესრულა	გ.სუმბაძე	
შეამოწმა	ი.გაბაჭრელიძე	

GDG LTD


შპს "ჯორჯიან დეველოპმენტ გრუპი"

ქ.თბილისი ჭანტურიას ქუჩა №5

TEL: + 995 32 35 70 03

სართულის გეგმა ± 0.000 ნიშნ.

ნიშნ. ▼ ± 0.000 მასშტაბი 1:200

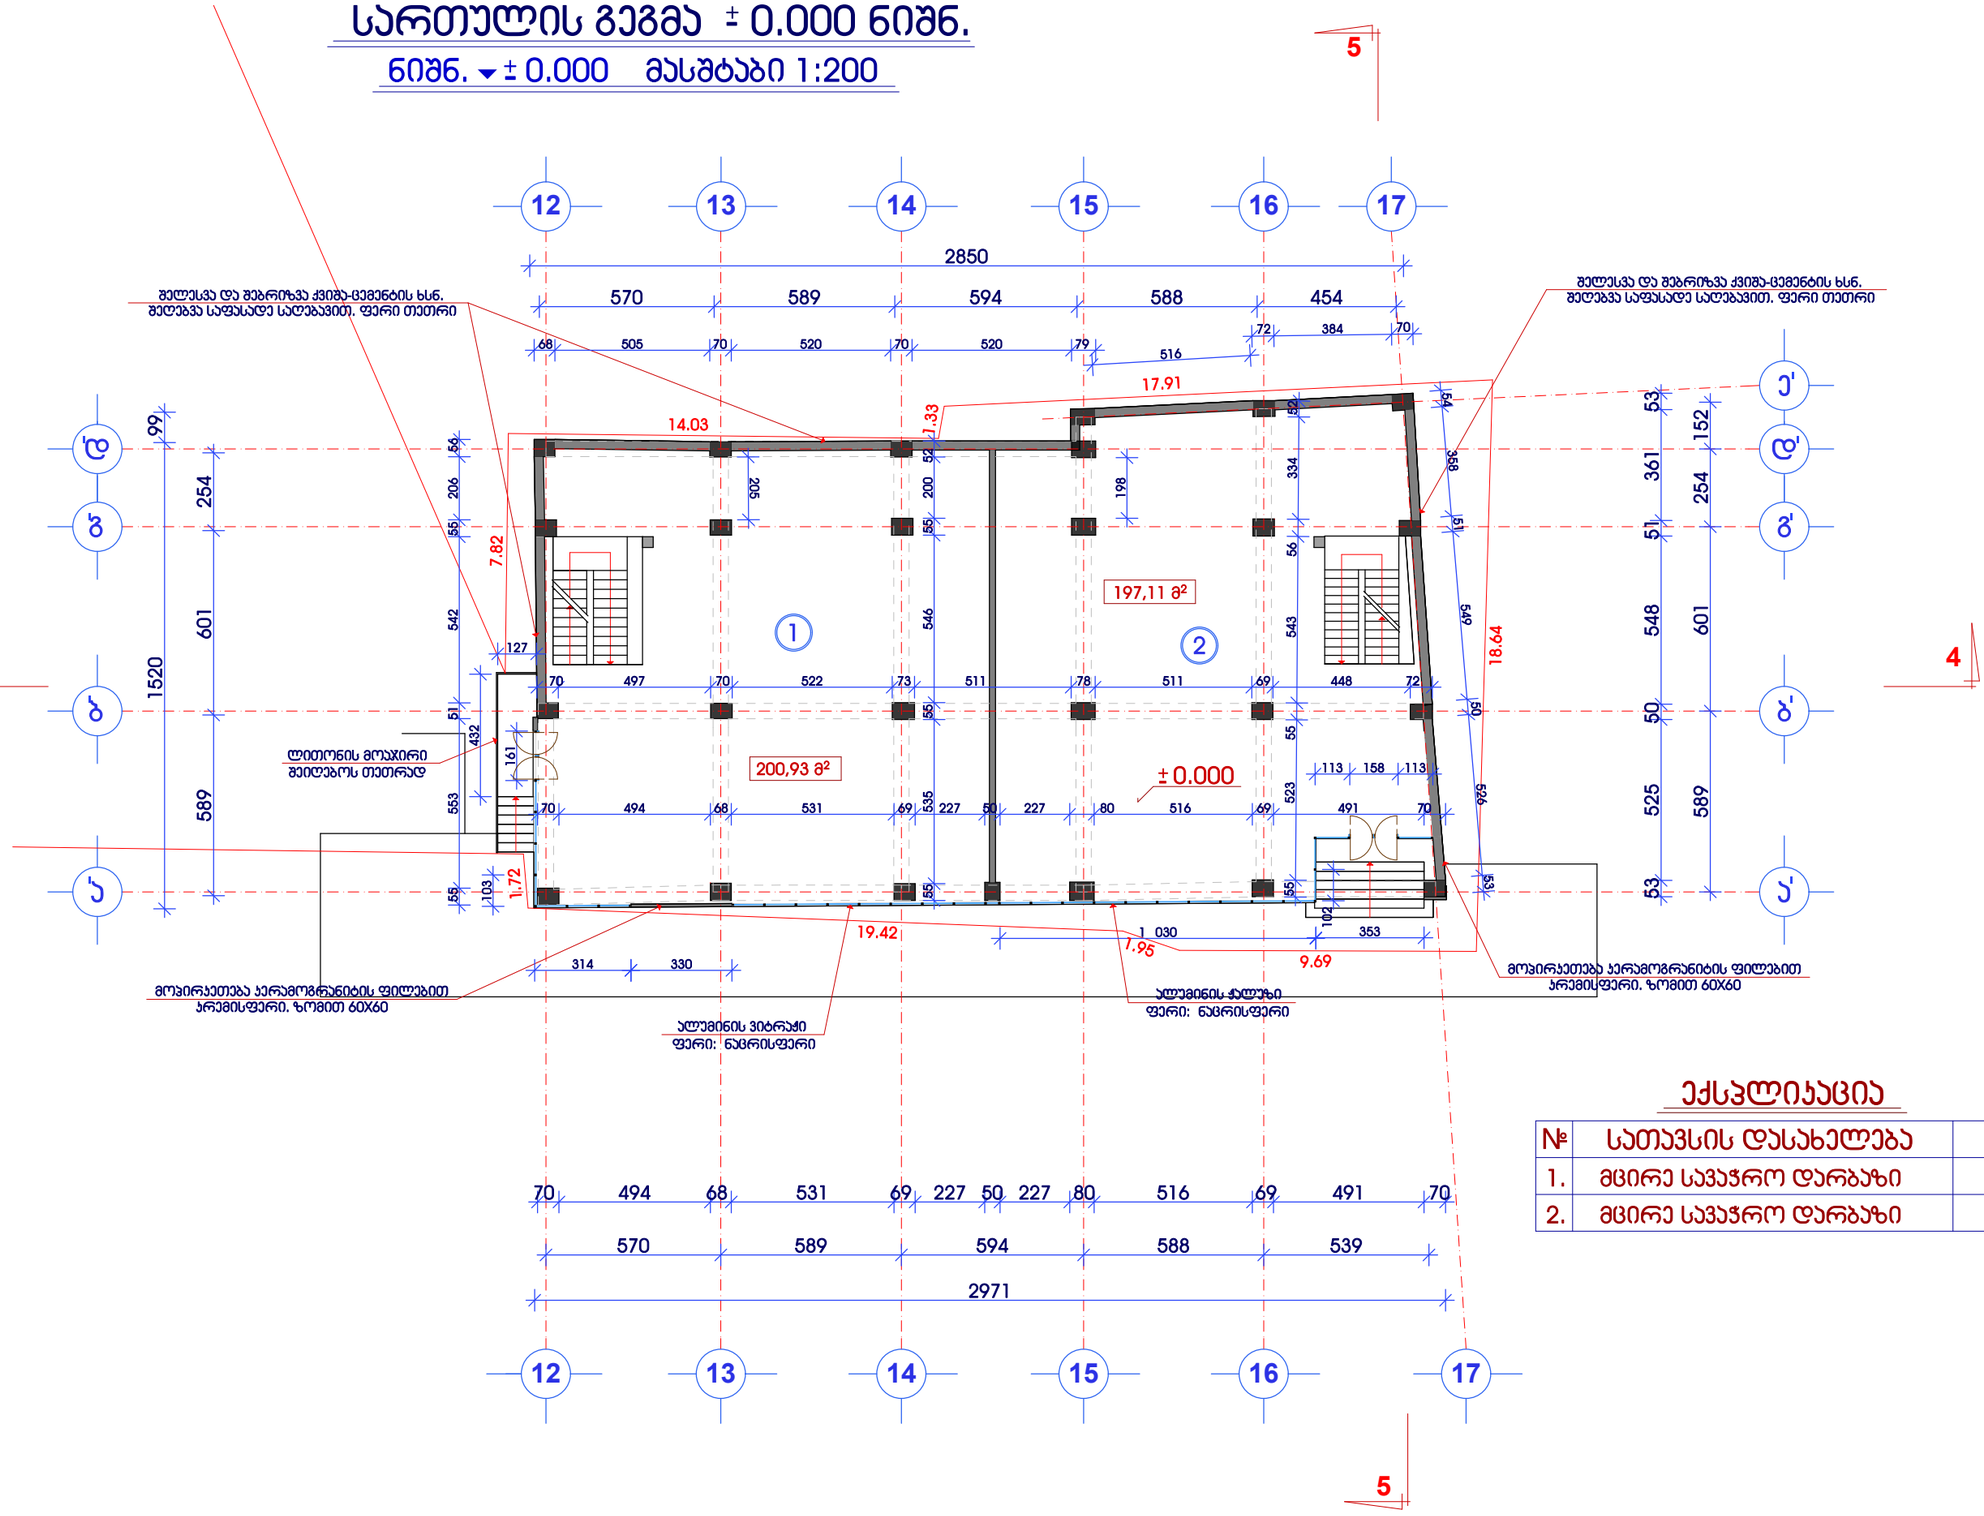

ექსპლიკაცია

№	სათავსის დასახელება	
1.	მცირე სავაჭრო დარბაზი	
2.	მცირე სავაჭრო დარბაზი	

მრავალფუნქციური შენობის "ბ" ბლოკის პორექტირებული პროექტი

ქ.თბილისი. მთაწმინდა-კრწანისის რაიონი, მდ.მტკვარს,გულიას ქუჩასა და ახალ მაგისტრალს შორის, გულიას მოედანი, ჯულფალმეურნეო საქონლის მაშუზიის მიმდებარედ. (ა)ა)ვ.8/85)

სართულის გეგმა
ნიშნ: ▼ ± 0.000
მასშტაბი 1:200

K₂ სანგარიშო ფართი გარე პონტურზე.
S=454.76

დამკვეთი:
შპს "ჯორჯიან დეველოპმენტ გრუპი"

ნ ა გ ე თ ი :
არქიტექტურული პროექტი

სტადია	ფურცელი	ფურცლები
მპ		


დირექტორი	თ.ხოფერია	
შეასრულა	გ.სუმბაძე	
შეამოწმა	ი.გაგნიძრალიძე	

GDG LTD
შპს "ჯორჯიან დეველოპმენტ გრუპი"

ქ.თბილისი
ჭანტარიას ქუჩა №5
TEL: + 995 32 35 70 03

სართულის გეგმა -4.370 ნიშნ.

ნიშნ. ▼ - 4.370 მასშტაბი 1:200

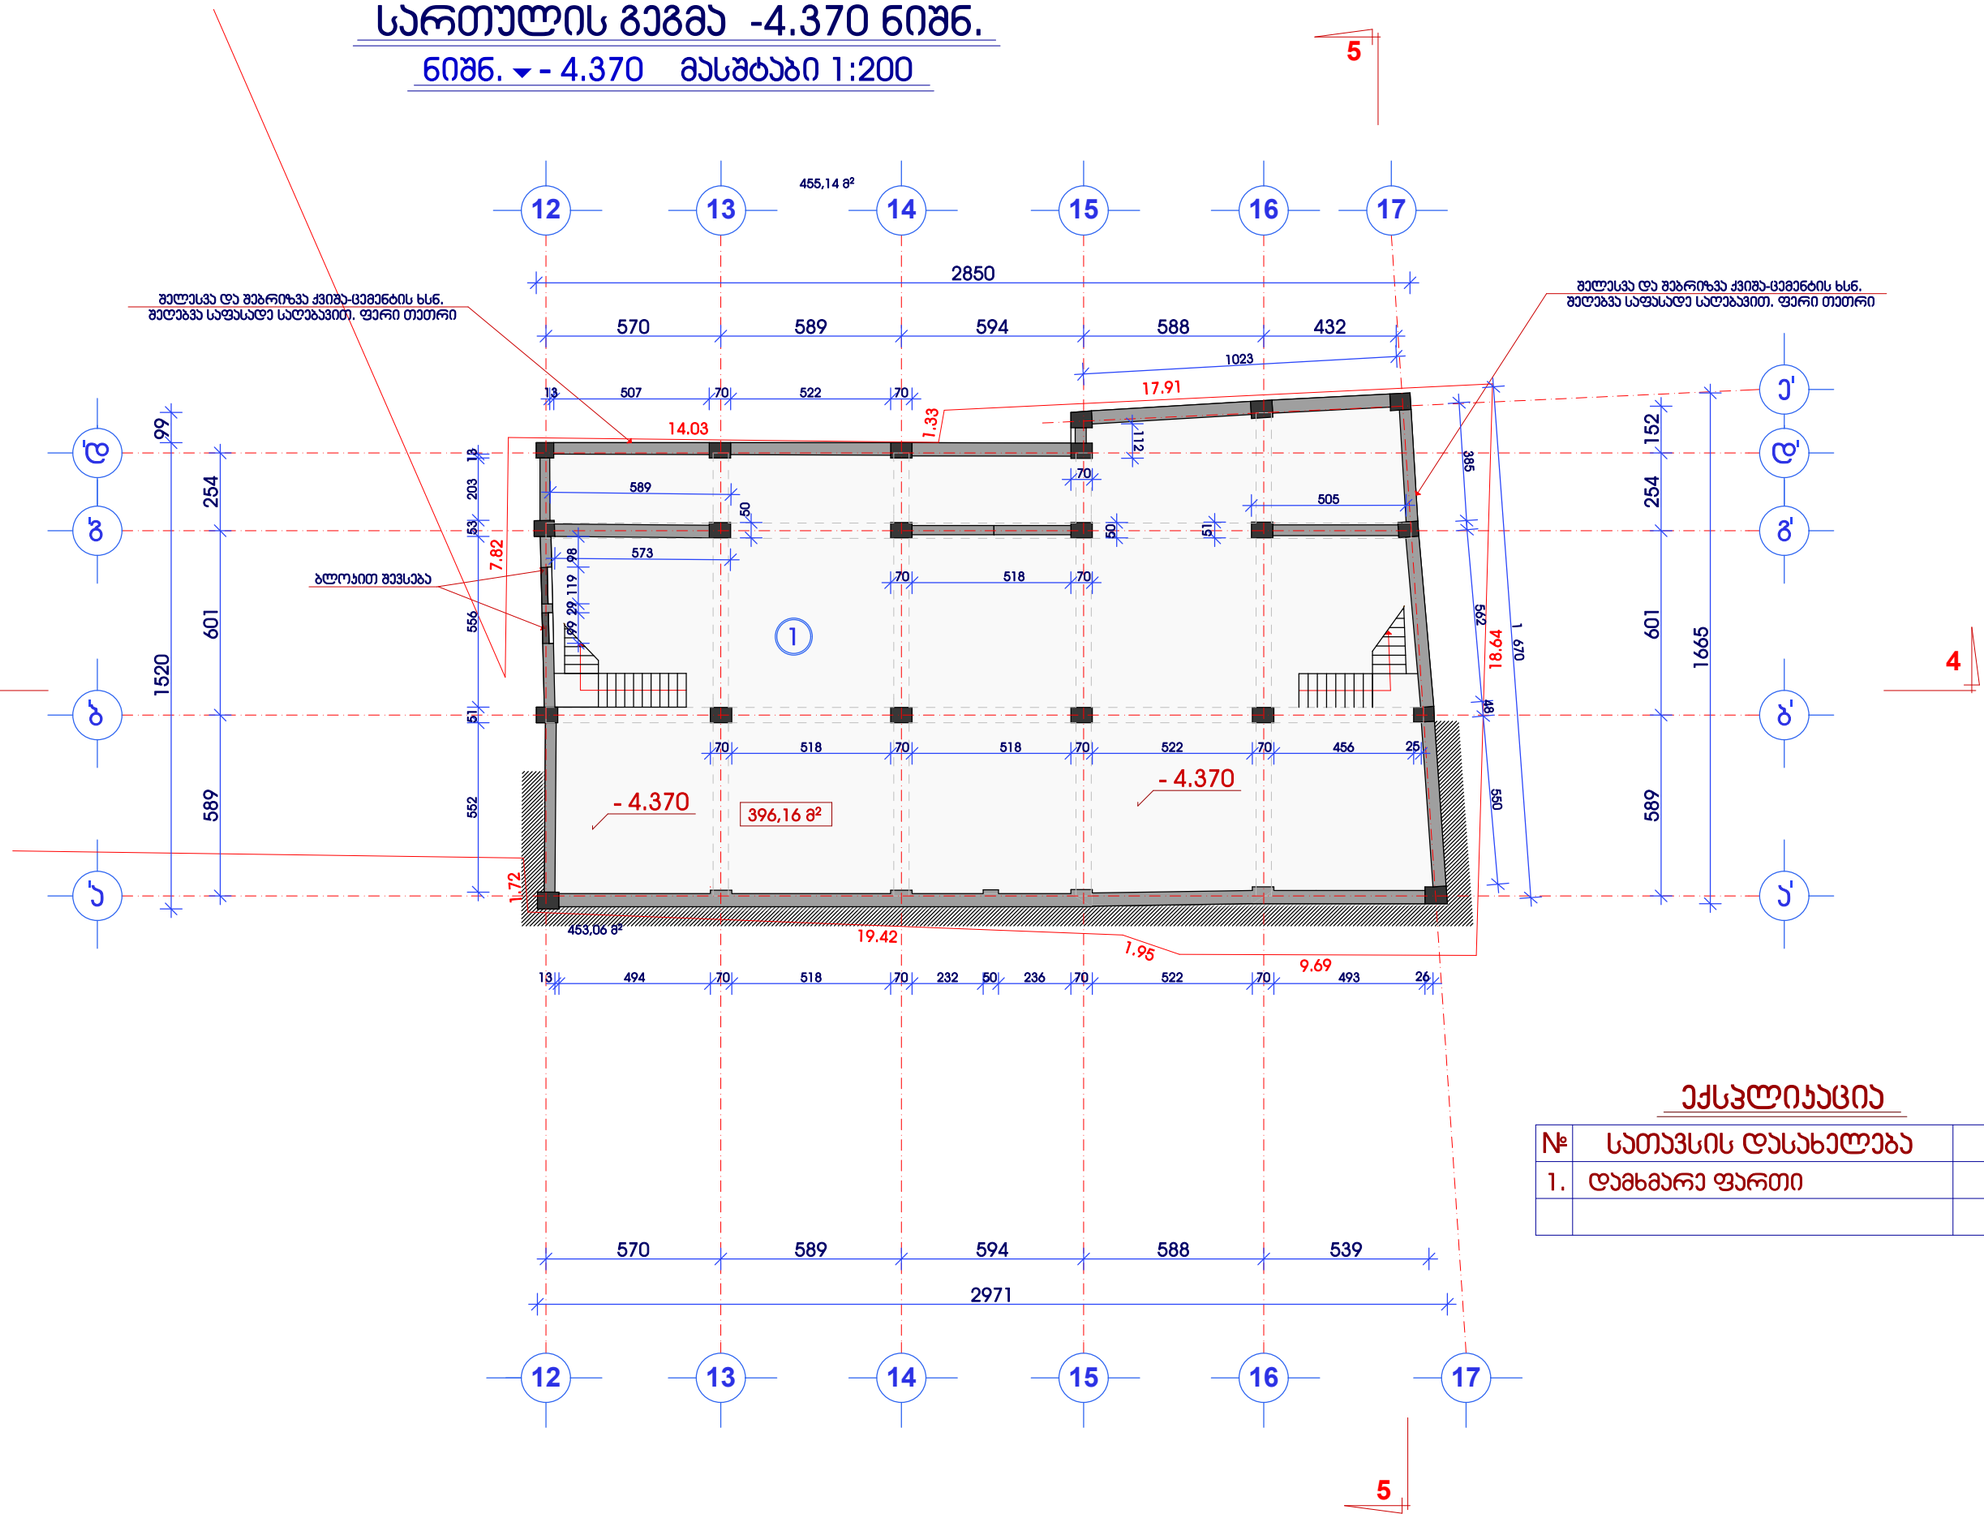

ექსპლიკაცია

№	სათაურის დასახელება	
1.	დამხმარე ფართი	

მრავალფუნქციური შენობის "ბ" ბლოკის პორექტირებული პროექტი

ქ.თბილისი. მთაწმინდა-ვარკნისის რაიონი, მდ.მტკვარს,გულიას ქუჩასა და ახალ მაგისტრალს შორის, გულიას მოედანი, ჯულფალმეურნეო საქონლის მაშუზიის მიმდებარედ. (ა)ა)ვ.8/85)

სართულის გეგმა
ნიშნ: ▼ - 4.370
მასშტაბი 1:200

დამკვეთი:

შპს "ჯორჯიან დეველოპმენტ გრუპი"

ნ ა წ ი ლ ი :

არქიტექტურული პროექტი

სტადია	ფურცელი	ფურცლები
მპ		

დირექტორი	თ.ხოფერია	
შესრულა	გ.სემბაძე	
შეამოწმა	ი.გაფრალიძე	

GDG LTD.
შპს "ჯორჯიან დეველოპმენტ გრუპი"
ქ.თბილისი
ჭანტურიას ქუჩა №5
TEL: + 995 32 35 70 03