# ფასადი ა'-ე' ღერძებს შორის
## მასშტაბი 1:200

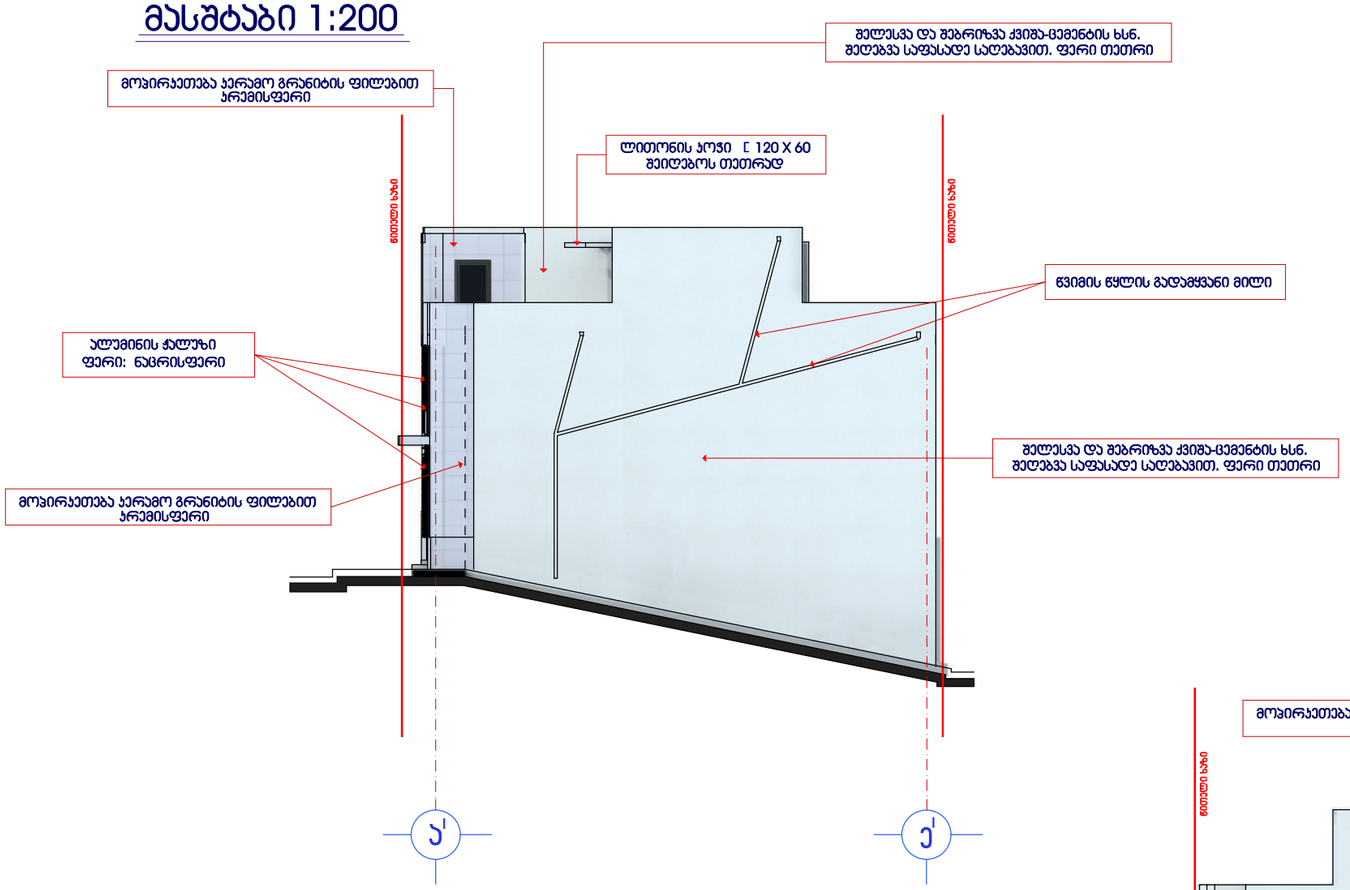


# ფასადი ე'-ა' ღერძებს შორის
## მასშტაბი 1:200

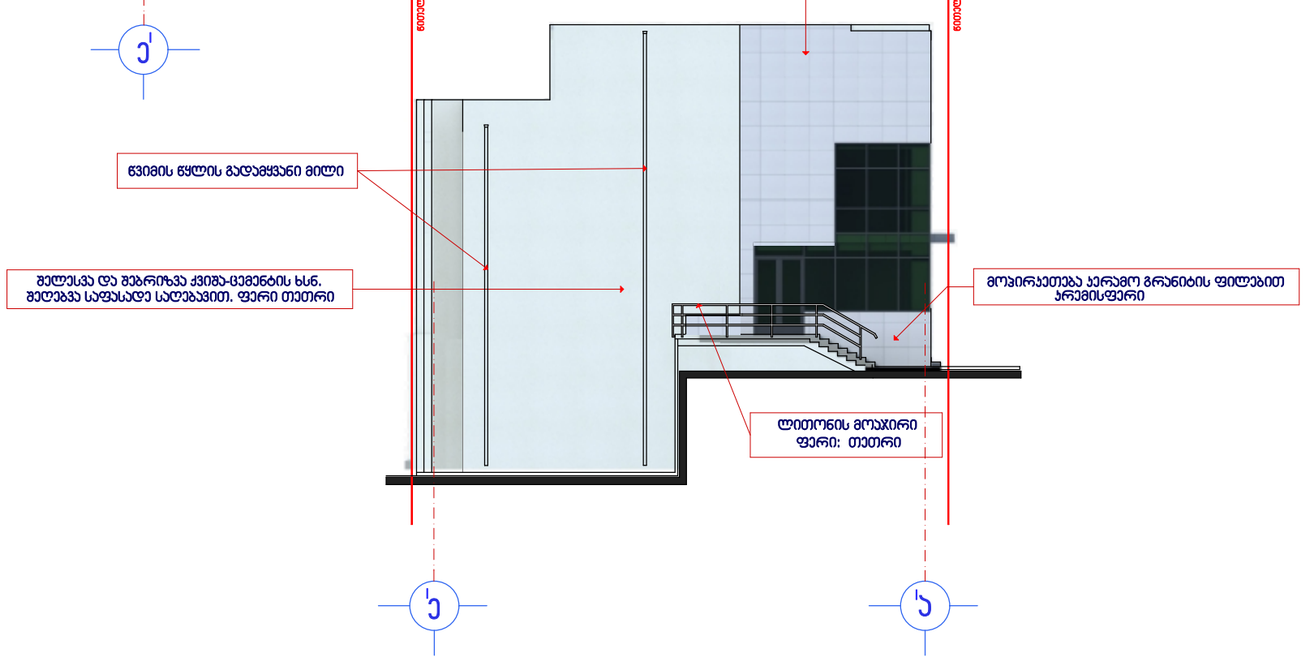


მრავალფუნქციური შენობის "ბ" ბლოკის პორექტირებული პროექტი

ქ.თბილისი, მთაწმინდა-ვერის რაიონი, მდ.მტკვარს,გულიას ქუჩასა და ახალ მაგისტრალს შორის, გულიას მოედანი, ჯულფალმეურნეო საქონლის მაშაზიის მიმდებარედ. (ასა3.8/85)

| |
|---|
| ფასადი ა'-ე' ღერძებს შორის |
| ფასადი ე'-ა' ღერძებს შორის |
| მასშტაბი 1:200 |

დამკვეთი:
შპს "ჯორჯიან დეველოპმენტ გრუპი"

ნაგული:
არქიტექტურული პროექტი

| სტადია | ფურცელი | ფურცლები |
|---|---|---|
| მპ | | |

| | | |
|---|---|---|
| დირექტორი | თ.ხოფერია | |
| | | |
| | | |
| | | |
| | | |
| | | |
| შესრულა | გ.სუმბაძე | |
| შეამოწმა | ი.გამყრელიძე | |
| | | |


GDG LTD
შპს "ჯორჯიან დეველოპმენტ გრუპი"
ქ.თბილისი ჭანტურიას ქუჩა №5
TEL: + 995 32 35 70 03

# ფასადი ა'-ე' ღერძებს შორის
## მასშტაბი 1:200

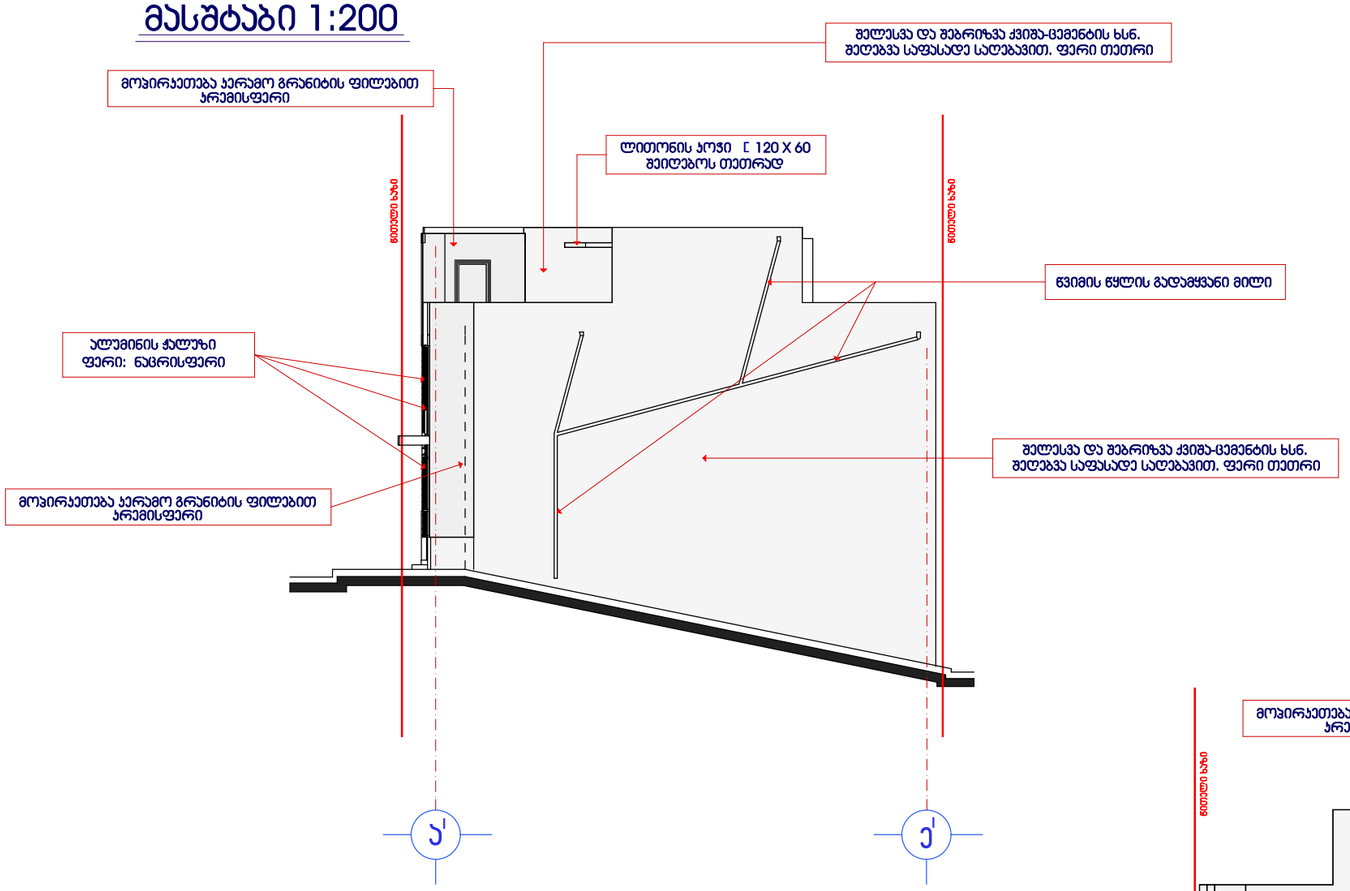


# ფასადი ე'-ა' ღერძებს შორის
## მასშტაბი 1:200

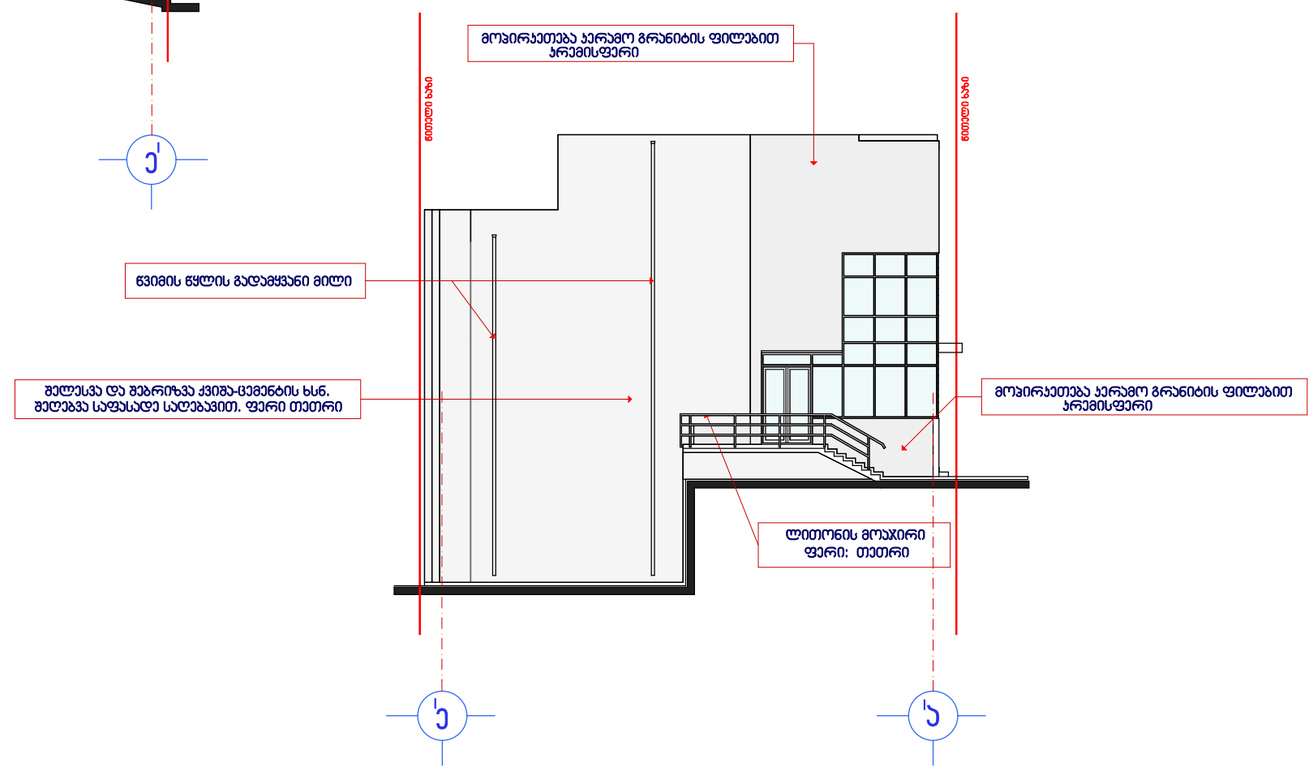


მრავალფუნქციური შენობის "ბ" ბლოკის პორექტირებული პროექტი

ქ.თბილისი, მთაწმინდა-ვერის რაიონი, მდ.მტკვარს,გულიას ქუჩასა და ახალ მაგისტრალს შორის, გულიას მოედანი, ჯულფალმეურნეო საქონლის მაშუზიის მიმდებარედ. (ასაკ.8/85)

| |
|---|
| ფასადი ა'-ე' ღერძებს შორის |
| ფასადი ე'-ა' ღერძებს შორის |
| მასშტაბი 1:200 |

დამკვეთი:
შპს "ჯორჯიან დეველოპმენტ გრუპი"

ნ ა წ ი ლ ი :
არქიტექტურული პროექტი

| სტადია | ფურცელი | ფურცლები |
|---|---|---|
| მპ | | |

| | | |
|---|---|---|
| დირექტორი | თ.ხოფერია | |
| შესრულა | გ.სუმბაძე | |
| შეამოწმა | ი.გამყრელიძე | |


GDG LTD.
შპს "ჯორჯიან დეველოპმენტ გრუპი"
ქ.თბილისი
ჭანტერიას ქუჩა №5
TEL: + 995 32 35 70 03

# ფასადი 12-17 ღერძებს შორის

## მასშტაბი 1:200

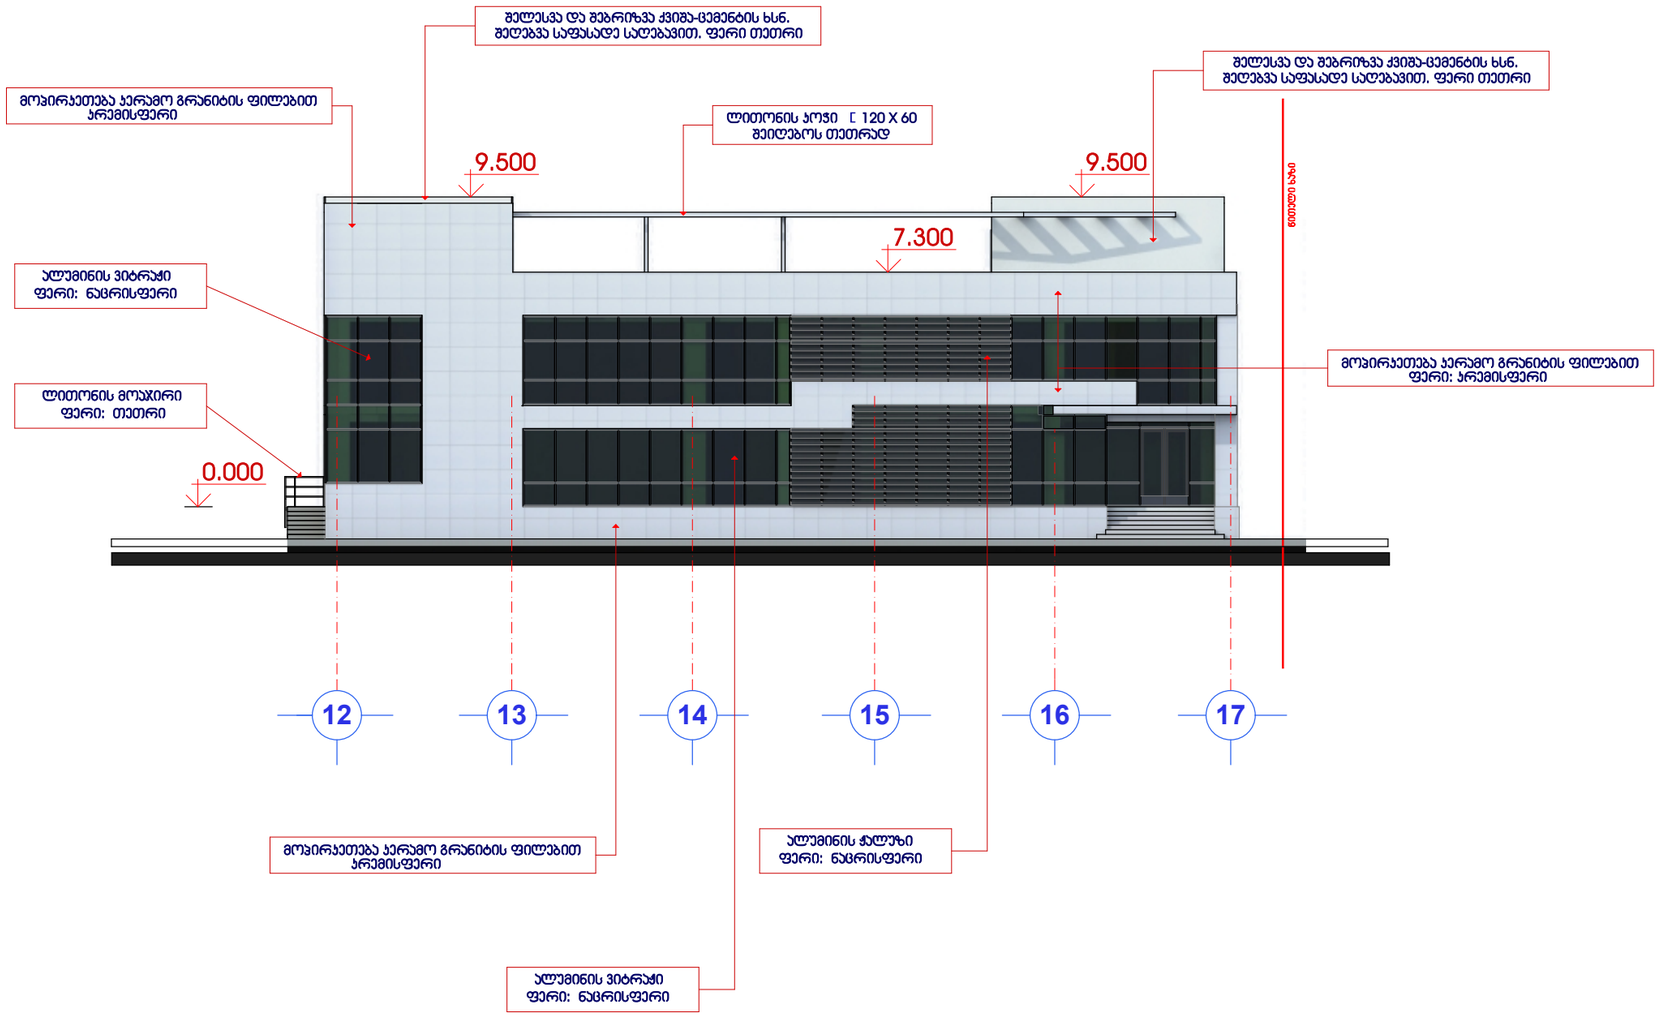


მრავალფუნქციური შენობის "ბ" ბლოკის პორექტირებული პროექტი

ქ.თბილისი, მთაწმინდა-ყრწანისის რაიონი, მდ.მტკვარს,გულიას ქუჩასა და ახალ მაგისტრალს შორის, გულიას მოედანი, ჯულსამეურნეო საქონლის მაშუზიის მიმდებარედ. (ასაკ.8/85)

ფასადი 12-17 ღერძებს შორის

მასშტაბი 1:200

დამკვეთი:

შპს "ჯორჯიან დეველოპმენტ გრუპი"

ნაგილი:

არქიტექტურული პროექტი

| სტადია | ფურცელი | ფურცლები |
|---|---|---|
| მპ | | |

| | | |
|---|---|---|
| დირექტორი | თ.ხოფერია | |
| შესრულა | გ.სუმბაძე | |
| შეამოწმა | ი.გამყრელიძე | |


GDG LTD.
შპს "ჯორჯიან დეველოპმენტ გრუპი"
ქ.თბილისი
ჭანტარიას ქუჩა №5
TEL: + 995 32 35 70 03

# ფასადი 12-17 ღერძებს შორის

## მასშტაბი 1:200

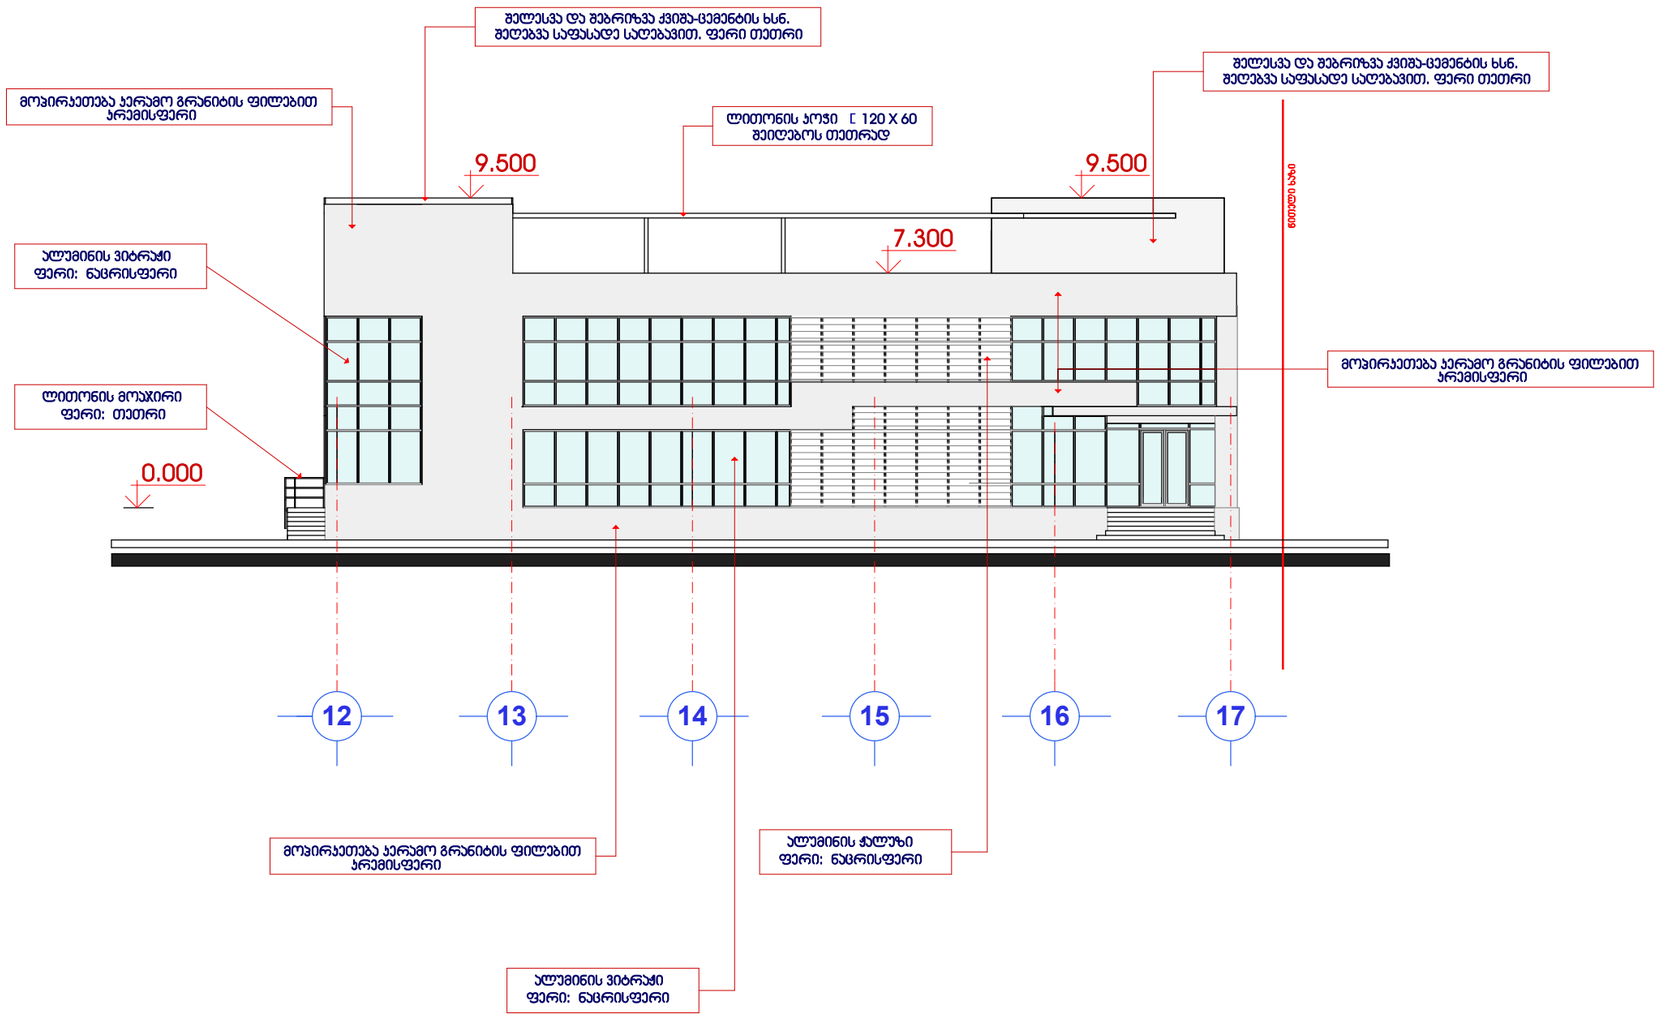


მრავალფუნქციური შენობის "ბ" ბლოკის პორექტირებული პროექტი

ქ.თბილისი, მთაწმინდა-ვერის რაიონი, მდ.მტკვარს,გულიას ქუჩასა და ახალ მაგისტრალს შორის, გულიას მოედანი, ულტრამეორე საქონლის მაღაზიის მიმდებარედ. (ა)ააა-3.8/85)

ფასადი 12-17 ღერძებს შორის

მასშტაბი 1:200

დამკვეთი:

შპს "ჯორჯიან დეველოპმენტ გრუპი"

ნ ა წ ი ლ ი :

არქიტექტურული პროექტი

| სტადია | ფურცელი | ფურცლები |
|---|---|---|
| მპ | | |

| | | |
|---|---|---|
| დირექტორი | თ.ხოფერია | |
| | | |
| | | |
| | | |
| | | |
| | | |
| შესრულა | გ.სუმბაძე | |
| შეამოწმა | ი.გამყრელიძე | |
| | | |


GDG LTD.
შპს "ჯორჯიან დეველოპმენტ გრუპი"
ქ.თბილისი
ვანტურიას ქუჩა №5
TEL: + 995 32 35 70 03

# ფასადი 17-12 ღერძებს შორის

## მასშტაბი 1:200

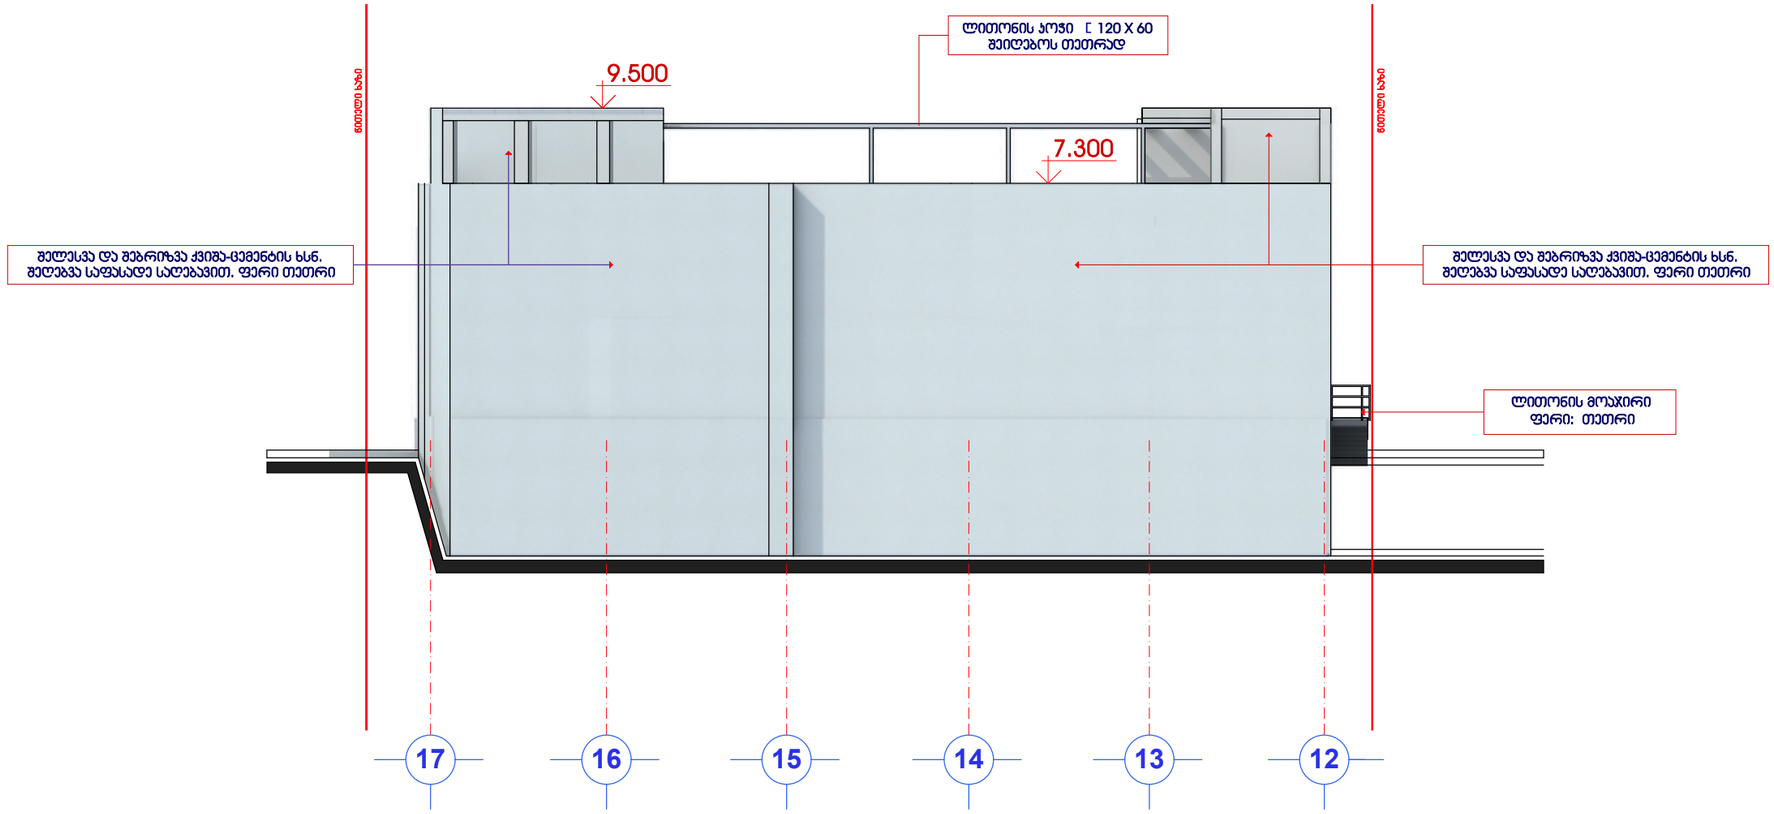


მრავალფუნქციური შენობის "ბ" ბლოკის პორექტირებული პროექტი

ქ.თბილისი, მთაწმინდა-ვარკეთილის რაიონი, მდ.მტკვარს,გულიას ქუჩასა და ახალ მაგისტრალს შორის, გულიას მოედანი, ჯულფალმეურნეო საქონლის მაშუზიის მიმდებარედ. (ა)ააა3.8/85)

ფასადი 17-12 ღერძებს შორის

მასშტაბი 1:200

დამკვეთი:

შპს "ჯორჯიან დეველოპმენტ გრუპი"

ნ ა გ ი ლ ი :

არქიტექტურული პროექტი

| სტადია | ფურცელი | ფურცლები |
|---|---|---|
| მპ | | |

| | | |
|---|---|---|
| დირექტორი | თ.ხოფერია | |
| | | |
| | | |
| | | |
| | | |
| | | |
| შესრულა | გ.სუმბაძე | |
| შეამოწმა | ი.გაგყრელიძე | |
| | | |

GDG LTD.

შპს "ჯორჯიან დეველოპმენტ გრუპი"

ქ.თბილისი ჭანტურიას ქუჩა №5

TEL: + 995 32 35 70 03

# ფასადი 17-12 ღერძებს შორის

## მასშტაბი 1:200

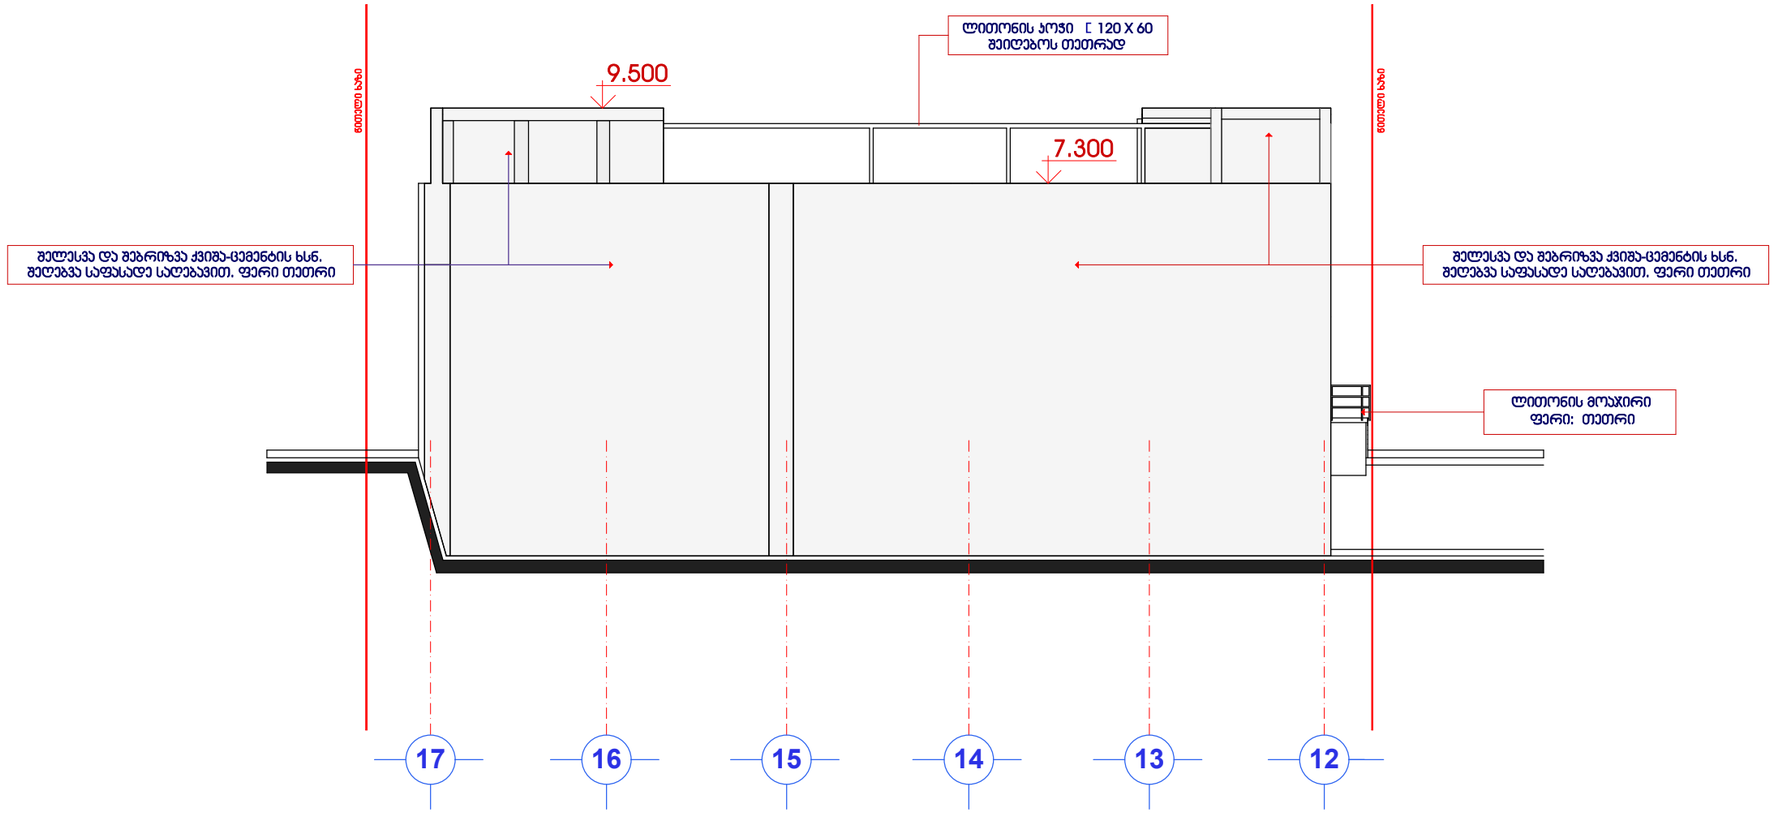


მრავალფუნქციური შენობის "ბ" ბლოკის პორექტირებული პროექტი

ქ.თბილისი, მთაწმინდა-ვერის რაიონი, მდ.მტკვარს,გულიას ქუჩასა და ახალ მაგისტრალს შორის, გულიას მოედანი, ჯალტასამეურნეო საქონლის მაშუხიის მიმდებარედ. (ასაკ.8/85)

ფასადი 17-12 ღერძებს შორის

მასშტაბი 1:200

დამკვეთი:

შპს "ჯორჯიან დეველოპმენტ გრუპი"

ნ ა გ ი ლ ი :

არქიტექტურული პროექტი

| სტადია | ფურცელი | ფურცლები |
|---|---|---|
| მპ | | |

| | | |
|---|---|---|
| დირექტორი | თ.ხოფერია | |
| შესრულა | გ.სუმბაძე | |
| შეამოწმა | ი.გაგყრელიძე | |


GDG LTD.
შპს "ჯორჯიან დეველოპმენტ გრუპი"
ქ.თბილისი
ჭანტურიას ქუჩა №5
TEL: + 995 32 35 70 03