1

1

2

2

3

3

4

4

6

6

a

a

g

g

d

d

e

e

7

7

8

8

5

5

b

b

65 660 660 660 660 660 600 630 98.41

660 660 660 660 660 600 630 235.43

1,065.29 550 660 550 560 220

358.75 550 660 550 560 220

4,574.84

4,689.09

2,360

2,360

3

3

4

4

1,002.3 m2
56.2 m2

გეგმა -3.00 ნიშნულზე მ 1:100

adress:

"Arc Creation" L.t.d.

#33, Saburtalo str.,

თბილისი, Georgia

ავტორი

1:100
ლ. ხუხაშვილი
far-n

m-n

f-n

k-n

n

საკადასტრო საზღვარი

ტექნიკურ-ეკონომიკური მაჩვენებლები:

ქ. თბილისი,
საბურთალოს ქ.#33

მთ.არქიტ.

თარიღი

ხელმოწერა

ტიხარი

კოლონა

მისამართი:
შ.პ.ს. "არქ ქრიატიონ"
ნახაზის ყველა ცვლილება მშენებლობისას

შეთანხმებული უნდა იყოს პროექტის ავტორთან.

დიაფრაგმა

ღერძის ხაზი

რიგელი

კედელი

მასშტაბი

დირექტორი ო.ხუხაშვილი

სტადია ფურცელი ფურცლები

თანამდებობა გვარი

პროექტის სახელწოდება

მისამართი

დამკვეთი

პროექტი

A-1 დაკვეთა #

E_mail: <levan.khukhashvili@gmail.com>

თარიღი

შენიშვნები:

ნახაზი:

პირობითი ნიშნები:
ფორმატი

ექსპლიკაცია :

27.10.2014

1

1

2

2

გეგმა 0.00 ნიშნულზე (497.45) მ 1:100

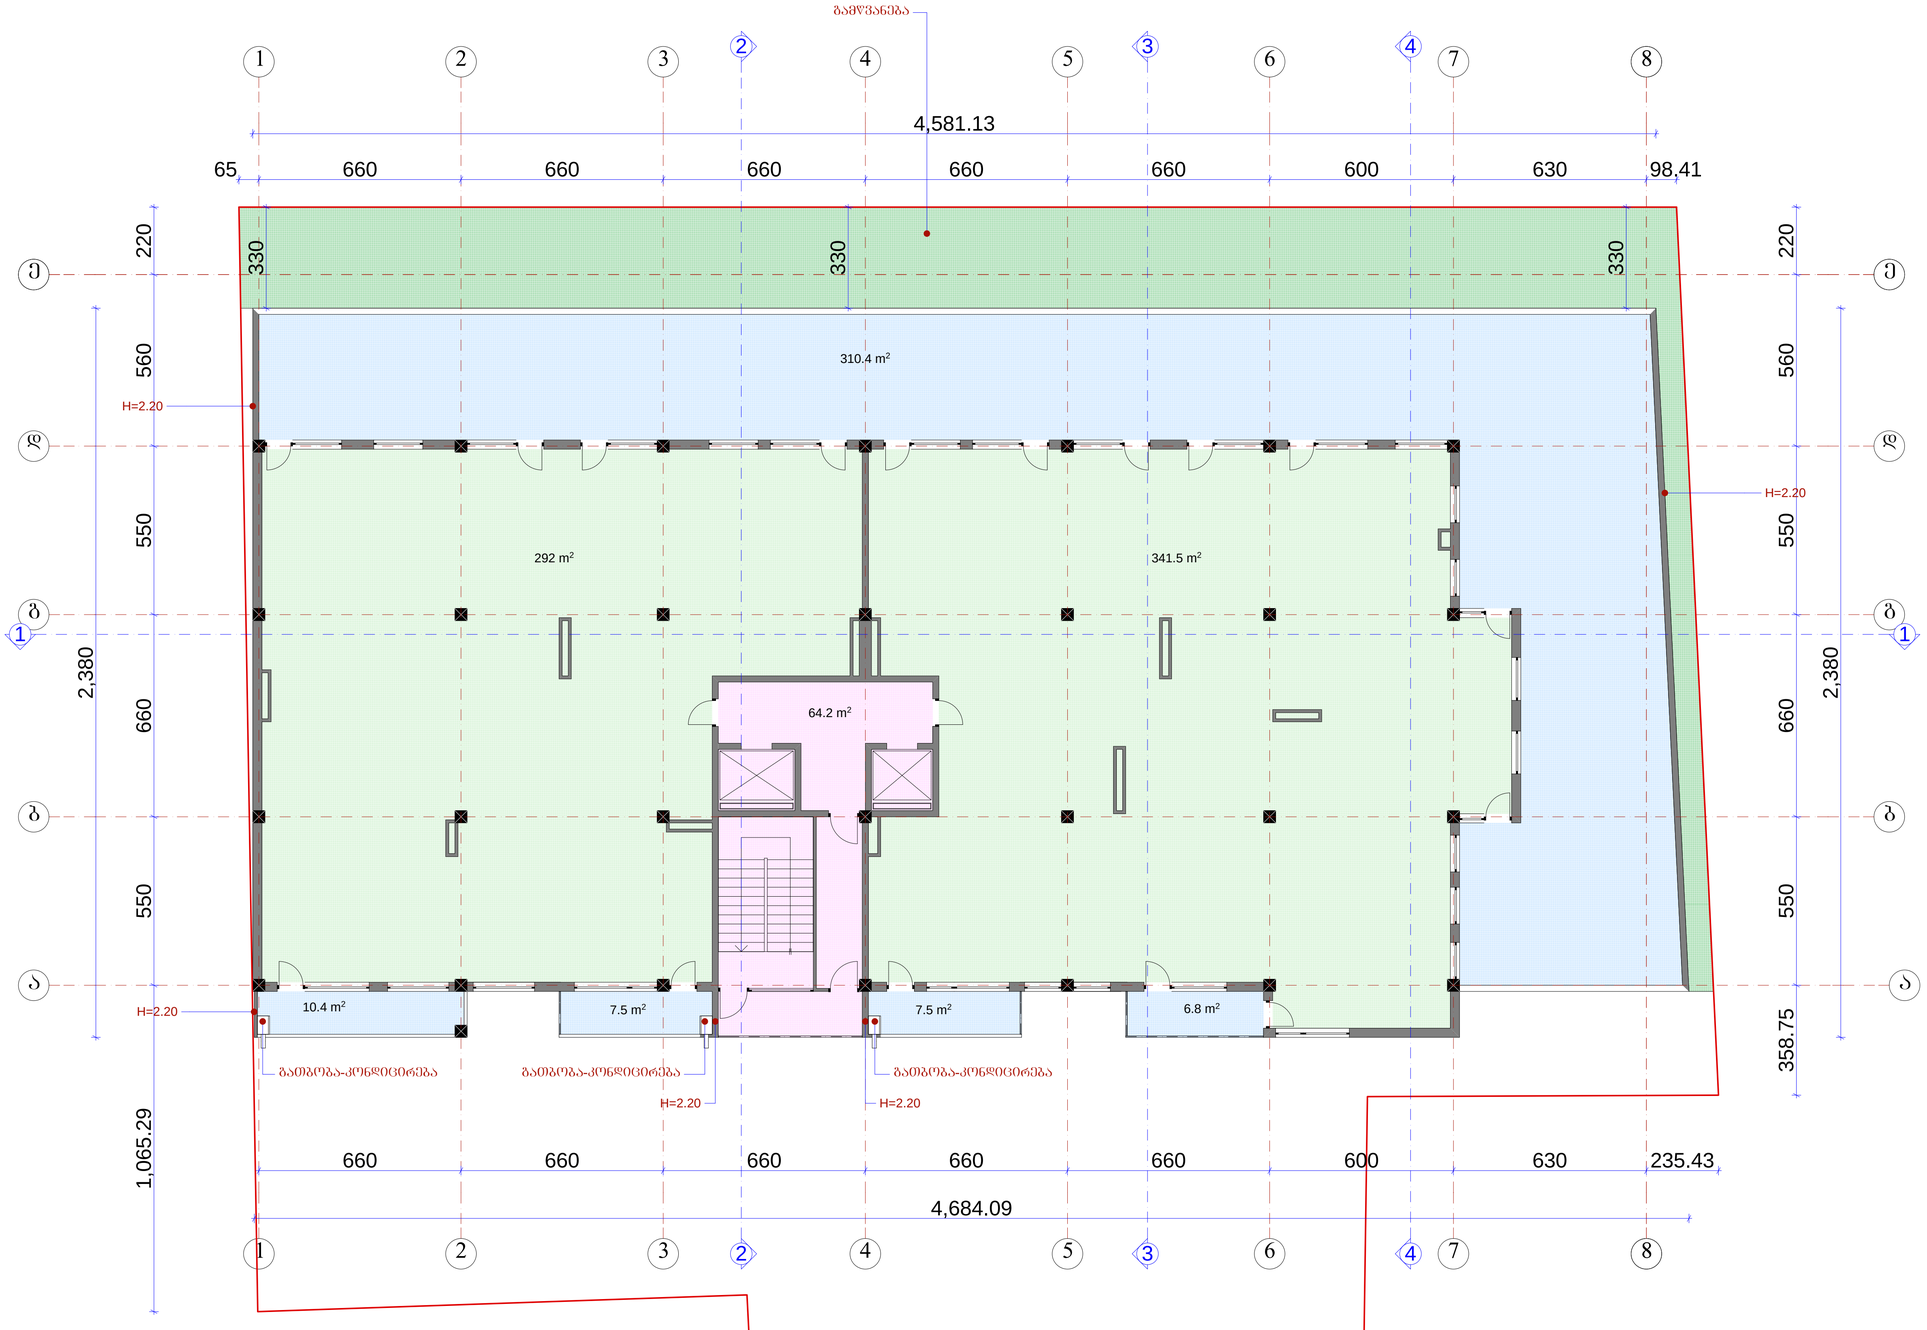

ფორმატი A-1	დაკვეთა №

შენიშვნები:

ნახაზის ყველა ცვლილება მშენებლობისას შეთანხმებული უნდა იყოს პროექტის ავტორთან.

ტექნიკურ-ეკონომიკური მაჩვენებლები:

ექსპლიკაცია :

პირობითი ნიშნები:

⑥ –	კედელი
+ნ –	ტიხარი
+ნ –	რიგელი
ქ-ნ –	დიაფრაგმა
ფ-ნ –	კოლონა
მ-ნ –	ღერძის ხაზი
ფარ-ნ–	საანალიზო ნახვარი

დამკვეთი

მისამართი

პროექტის ხასელწოდება

თანამდებობა	გვარი	ხელმოწერა	თარიღი
დირექტორი	ო.ხუხაშვილი		27.10.2014
მთ.არქიტ.	ლ. ხუხაშვილი		
ავტორი			

შ.პ.ს. "არქ ქრიატიონ"
მისამართი:
ქ. თბილისი,
საბურთალოს ქ.№33

"Arc Creation" L.t.d.
adress:
#33, Saburtalo str.,
Tbilisi, Georgia
E_mail: <levan.khukhashvili@gmail.com>

მასშტაბი	1:100	ნახაზი:
თარიღი		

სტადია	ფურცელი	ფურცლები
პროექტი		

გეგმა 3.30 ნიშნულზე მ 1:100

ფორმატი A-1 | დაკვეთა №

შენიშვნები:

ნახაზის ყველა ცვლილება მშენებლობისას შეთანხმებული უნდა იყოს პროექტის ავტორთან.

ტექნიკურ-ეკონომიკური მაჩვენებლები:

ექსპლიკაცია :

პირობითი ნიშნები:

- ბ – კედელი
- ტიხარი
- ძ-ნ – რიგელი
- ფ-ნ – დიაფრაგმა
- მ-ნ – კოლონა
- ფარ-ნ – ღერძის ხაზი
- საანგარიშო საზღვარი

დამკვეთი

მისამართი

პროექტის სახელწოდება

თანამდებობა	გვარი	ხელმოწერა	თარიღი
დირექტორი	ო.ხუხაშვილი		27.10.2014
მთ.არქიტ.	ლ. ხუხაშვილი		
ავტორი			

შ.პ.ს. "არქ ქრიატივ"
მისამართი:
ქ. თბილისი,
საბურთალოს ქ.№33

"Arc Creation" L.t.d.
adress:
#33, Saburtalo str.,
Tbilisi, Georgia
E_mail: <levan.khukhashvili@gmail.com>

მასშტაბი	1:100	ნახაზი:
თარიღი		

სტადია	ფურცელი	ფურცლები
პროექტი		

გეგმა 6.60 ნიშნულზე მ 1:100

ფორმატი A-1	დაკვეთა №	

შენიშვნები:

ნახაზის ყველა ცვლილება მშენებლობისას შეთანხმებული უნდა იყოს პროექტის ავტორთან.

ტექნიკურ-ეკონომიკური მაჩვენებლები:

ექსპლიკაცია :

პირობითი ნიშნები:

ბ –	კედელი
+ –	ტიხარი
+ –	რიგელი
ძ-ნ –	დიაფრაგმა
ფ-ნ –	კოლონა
მ-ნ –	ლერძის ხაზი
ფარ-ნ –	საანგარიშო საზღვარი

დამკვეთი

მისამართი

პროექტის ხასიათდება

თანამდებობა	გვარი	ხელმოწერა	თარიღი
დირექტორი	ო.ხუხაშვილი		27.10.2014
მთ.არქიტ.	ლ. ხუხაშვილი		
ავტორი			

შ.პ.ს. "არქ ქრიატიონ"
მისამართი:
ქ. თბილისი,
საბურთალოს ქ.№33

"Arc Creation" L.t.d.
adress:
#33, Saburtalo str.,
Tbilisi, Georgia
E_mail: <levan.khukhashvili@gmail.com>

მასშტაბი	1:100	ნახაზი:
თარიღი		

სტადია	ფურცელი	ფურცლები
პროექტი		

გეგმა 9.90 ნიშნულზე მ 1:100

ფორმატი A-1 | დაკვეთა №

შენიშვნები:

ნახაზის ყველა ცვლილება მშენებლობისას შეთანხმებული უნდა იყოს პროექტის ავტორთან.

ტექნიკურ-ეკონომიკური მაჩვენებლები:

ექსპლიკაცია :

პირობითი ნიშნები:

ბ –	კედელი
–	ტიხარი
–	რიგელი
ქ-ნ –	დიაფრაგმა
წ-ნ –	კოლონა
მ-ნ –	ღერძის ხაზი
წარ-ნ –	საანგარიშო სიბრტყე

დამკვეთი

მისამართი

პროექტის ხელმძღვანელი

თანამდებობა	გვარი	ხელმოწერა	თარიღი
დირექტორი	ო.ხუხაშვილი		27.10.2014
მთ.არქიტ.	ლ. ხუხაშვილი		
ავტორი			

შპს. "არქ ქრიატიონ"
მისამართი:
ქ. თბილისი,
საბურთალოს ქ.№33

"Arc Creation" L.t.d.
adress:
#33, Saburtalo str.,
Tbilisi, Georgia
E_mail: <levan.khukhashvili@gmail.com>

მასშტაბი	1:100	ნახაზი:
თარიღი		

სტადია	ფურცელი	ფურცლები
პროექტი		

გეგმა 13.20 ნიშნულზე მ 1:100

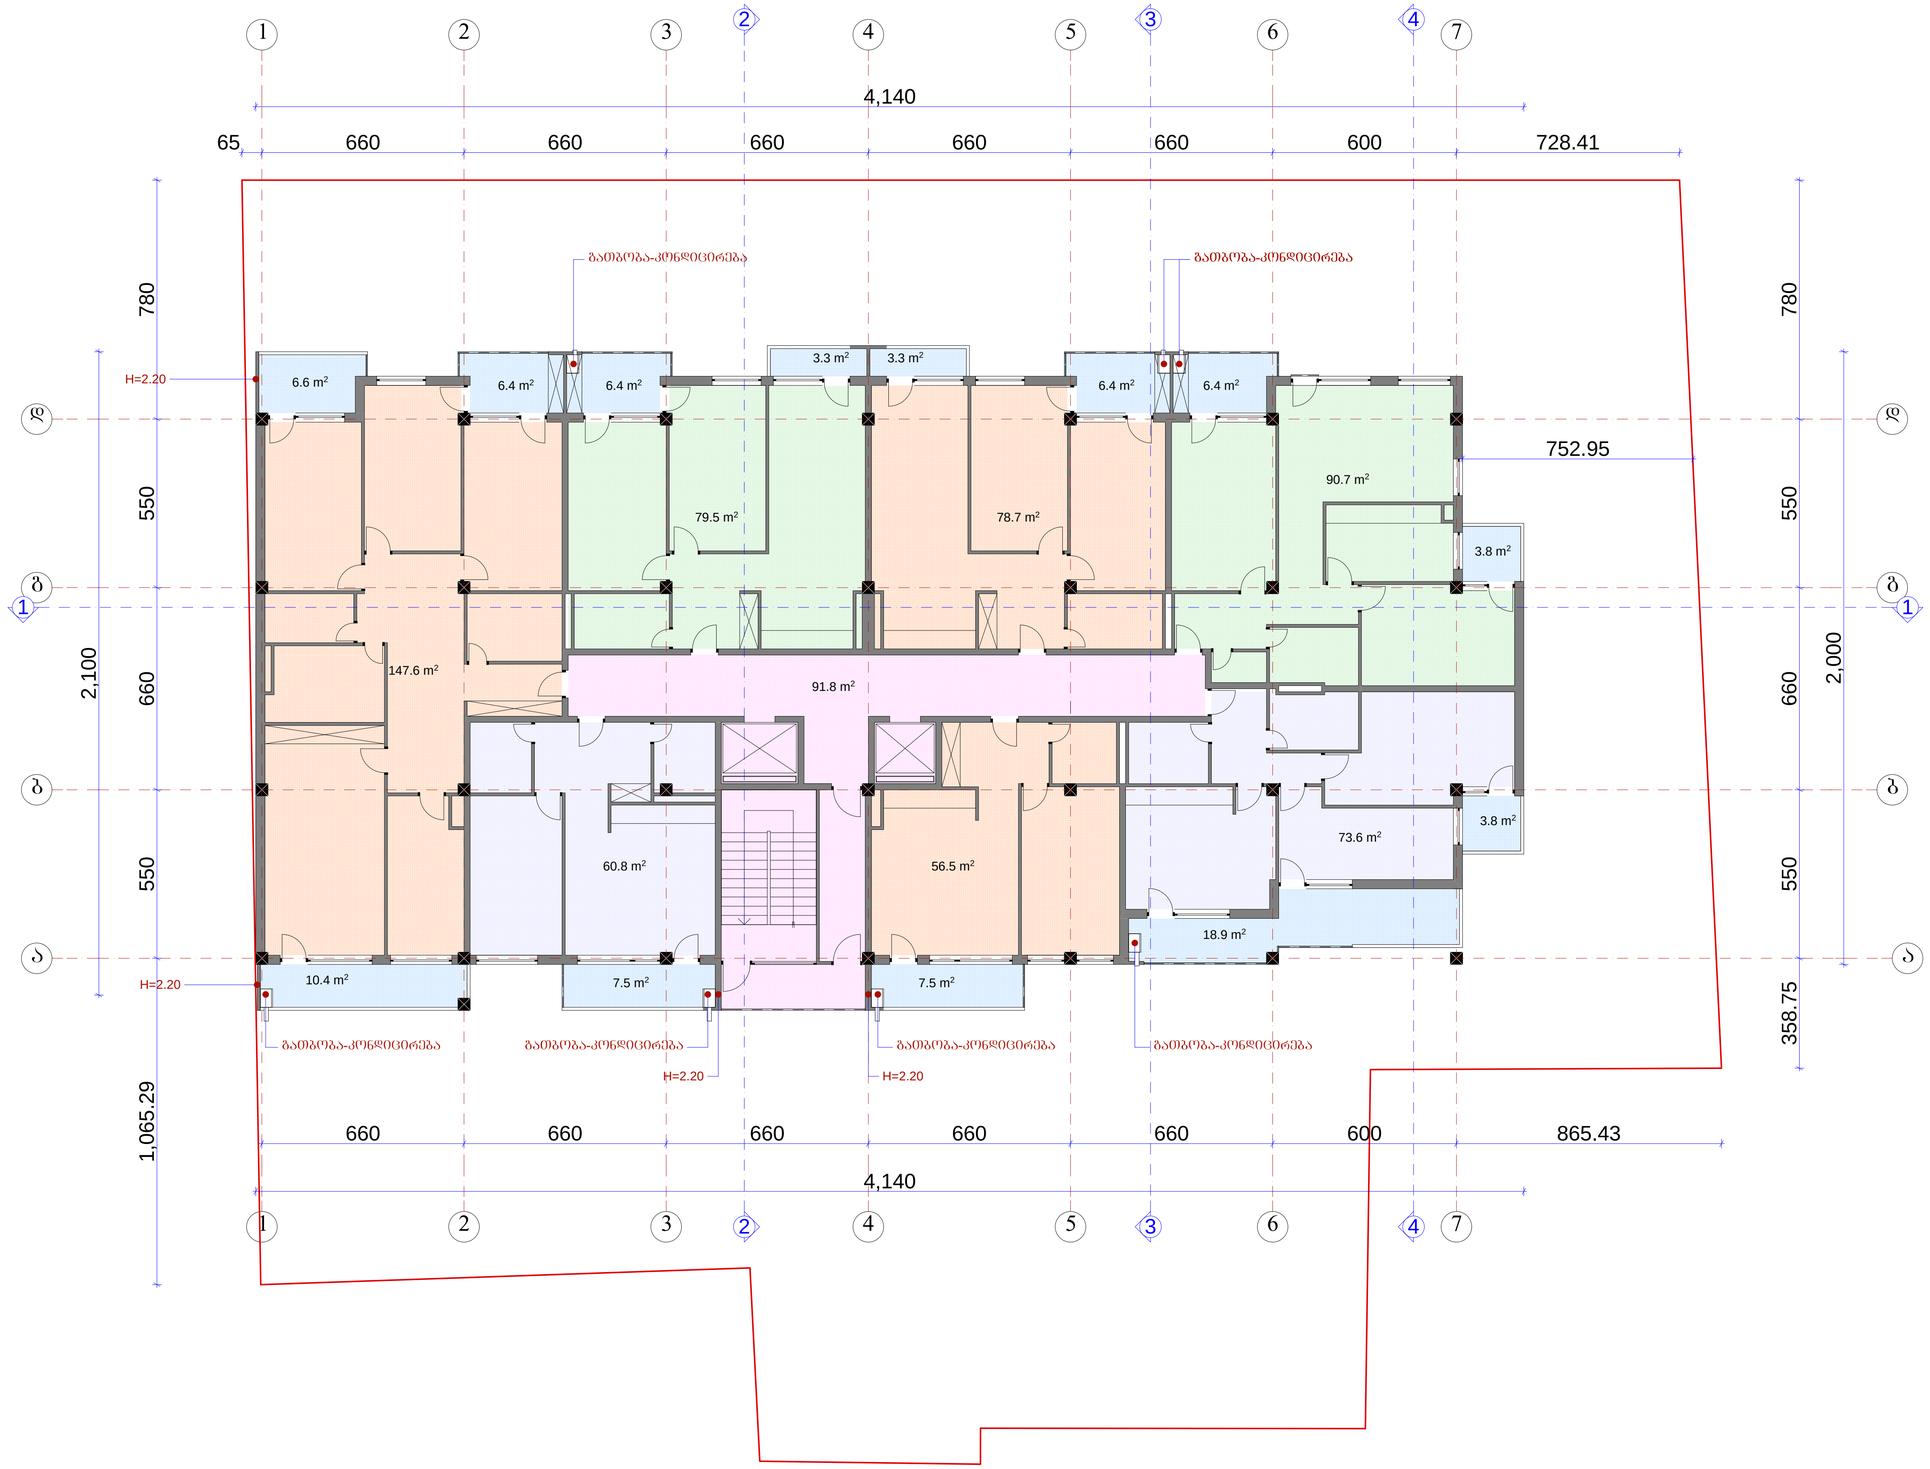

ფორმატი A-1	დაკვეთა №	

შენიშვნები:

ნახაზის ყველა ცვლილება მშენებლობისას შეთანხმებული უნდა იყოს პროექტის ავტორთან.

ტექნიკურ-ეკონომიკური მაჩვენებლები:

ექსპლიკაცია :

პირობითი ნიშნები:

6 –	– კედელი
+▽ –	– ტიხარი
+▽ –	– რიგელი
ჯ-ნ –	– დიაფრაგმა
ფ-ნ –	– კოლონა
მ-ნ –	– ღერძის ხაზი
ფარ-ნ–	– საანგარიშო სიბრტყე

დამკვეთი

მისამართი

პროექტის სახელწოდება

თანამდებობა	გვარი	ხელმოწერა	თარიღი
დირექტორი	ო.ხუხაშვილი		27.10.2014
მთ.არქიტ.	ლ. ხუხაშვილი		
ავტორი			

შ.პ.ს. "არქ ქრეატიონ"
მისამართი:
ქ. თბილისი,
საბურთალოს ქ.№33

"Arc Creation" L.t.d.
adress:
#33, Saburtalo str.,
Tbilisi, Georgia
E_mail: <levan.khukhashvili@gmail.com>

მასშტაბი	1:100	ნახაზი:
თარიღი		

სტადია	ფურცელი	ფურცლები
პროექტი		

გეგმა 16.50 ნიშნულზე მ 1:100

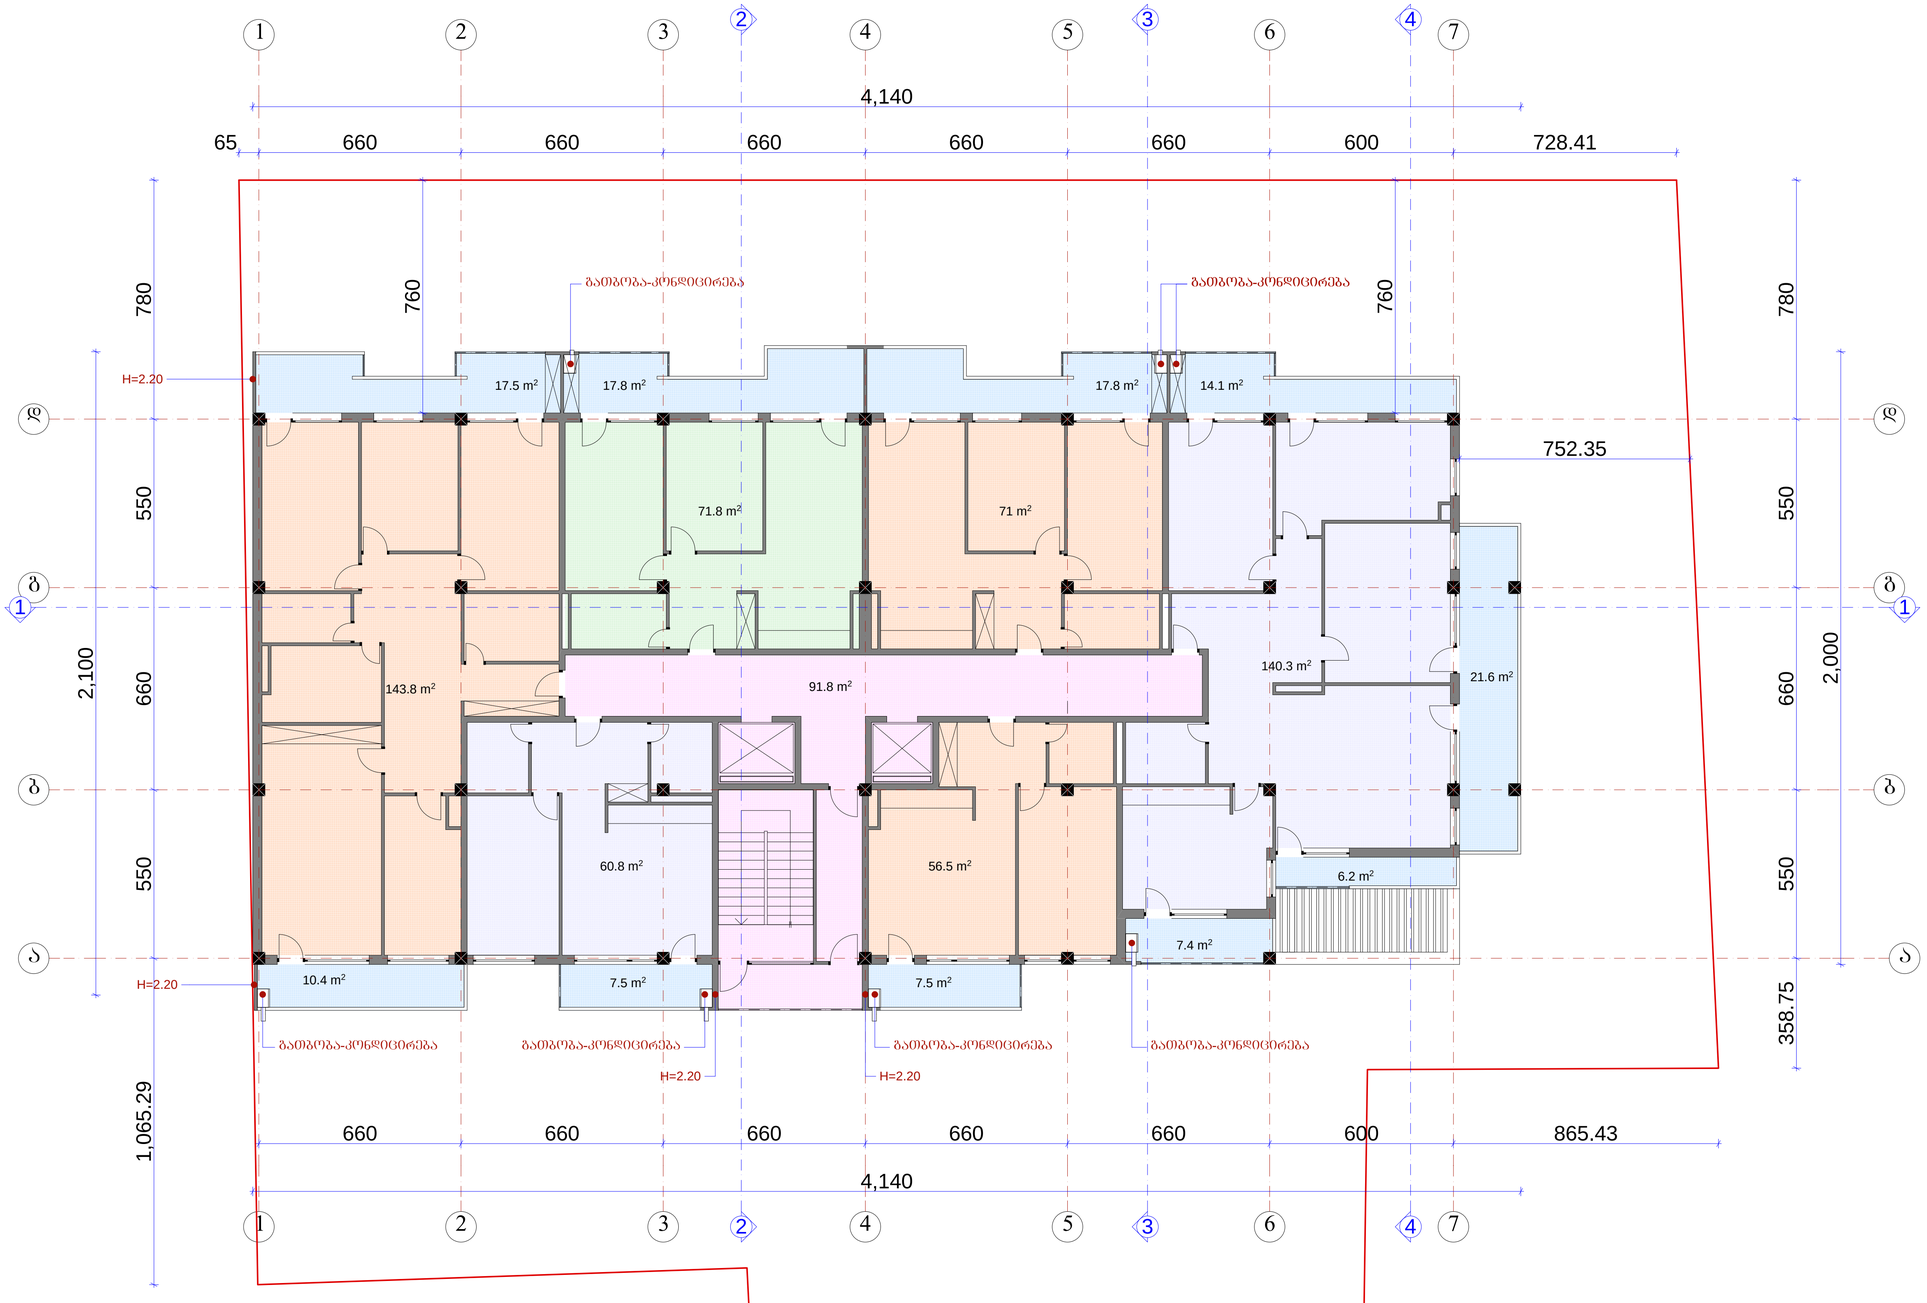

ფორმატი A-1	დაკვეთა №	

შენიშვნები:

ნახაზის ყველა ცვლილება მშენებლობისას შეთანხმებული უნდა იყოს პროექტის ავტორთან.

ტექნიკურ-ეკონომიკური მაჩვენებლები:

ექსპლიკაცია :

პირობითი ნიშნები:

- ⑥ –
- ± –
- ± –
- ქ-ნ –
- წ-ნ –
- მ-ნ –
- წარ-ნ –
- კედელი
- ტიხარი
- რიგელი
- დიაფრაგმა
- კოლონა
- ღერძის ხაზი
- საანგარიშო სახურავი

დამკვეთი

მისამართი

პროექტის სახელწოდება

თანამდებობა	გვარი	ხელმოწერა	თარიღი
დირექტორი	ო.ხუხაშვილი		27.10.2014
მთ.არქიტ.	ლ. ხუხაშვილი		
ავტორი			

შ.პ.ს. "არქ ქრიატიონ"
მისამართი:
ქ. თბილისი,
საბურთალოს ქ.№33

"Arc Creation" L.t.d.
adress:
#33, Saburtalo str.,
Tbilisi, Georgia
E_mail: <levan.khukhashvili@gmail.com>

მასშტაბი	1:100	ნახაზი:
თარიღი		

სტადია	ფურცელი	ფურცლები
პროექტი		

გეგმა 19.80 ნიშნულზე მ 1:100

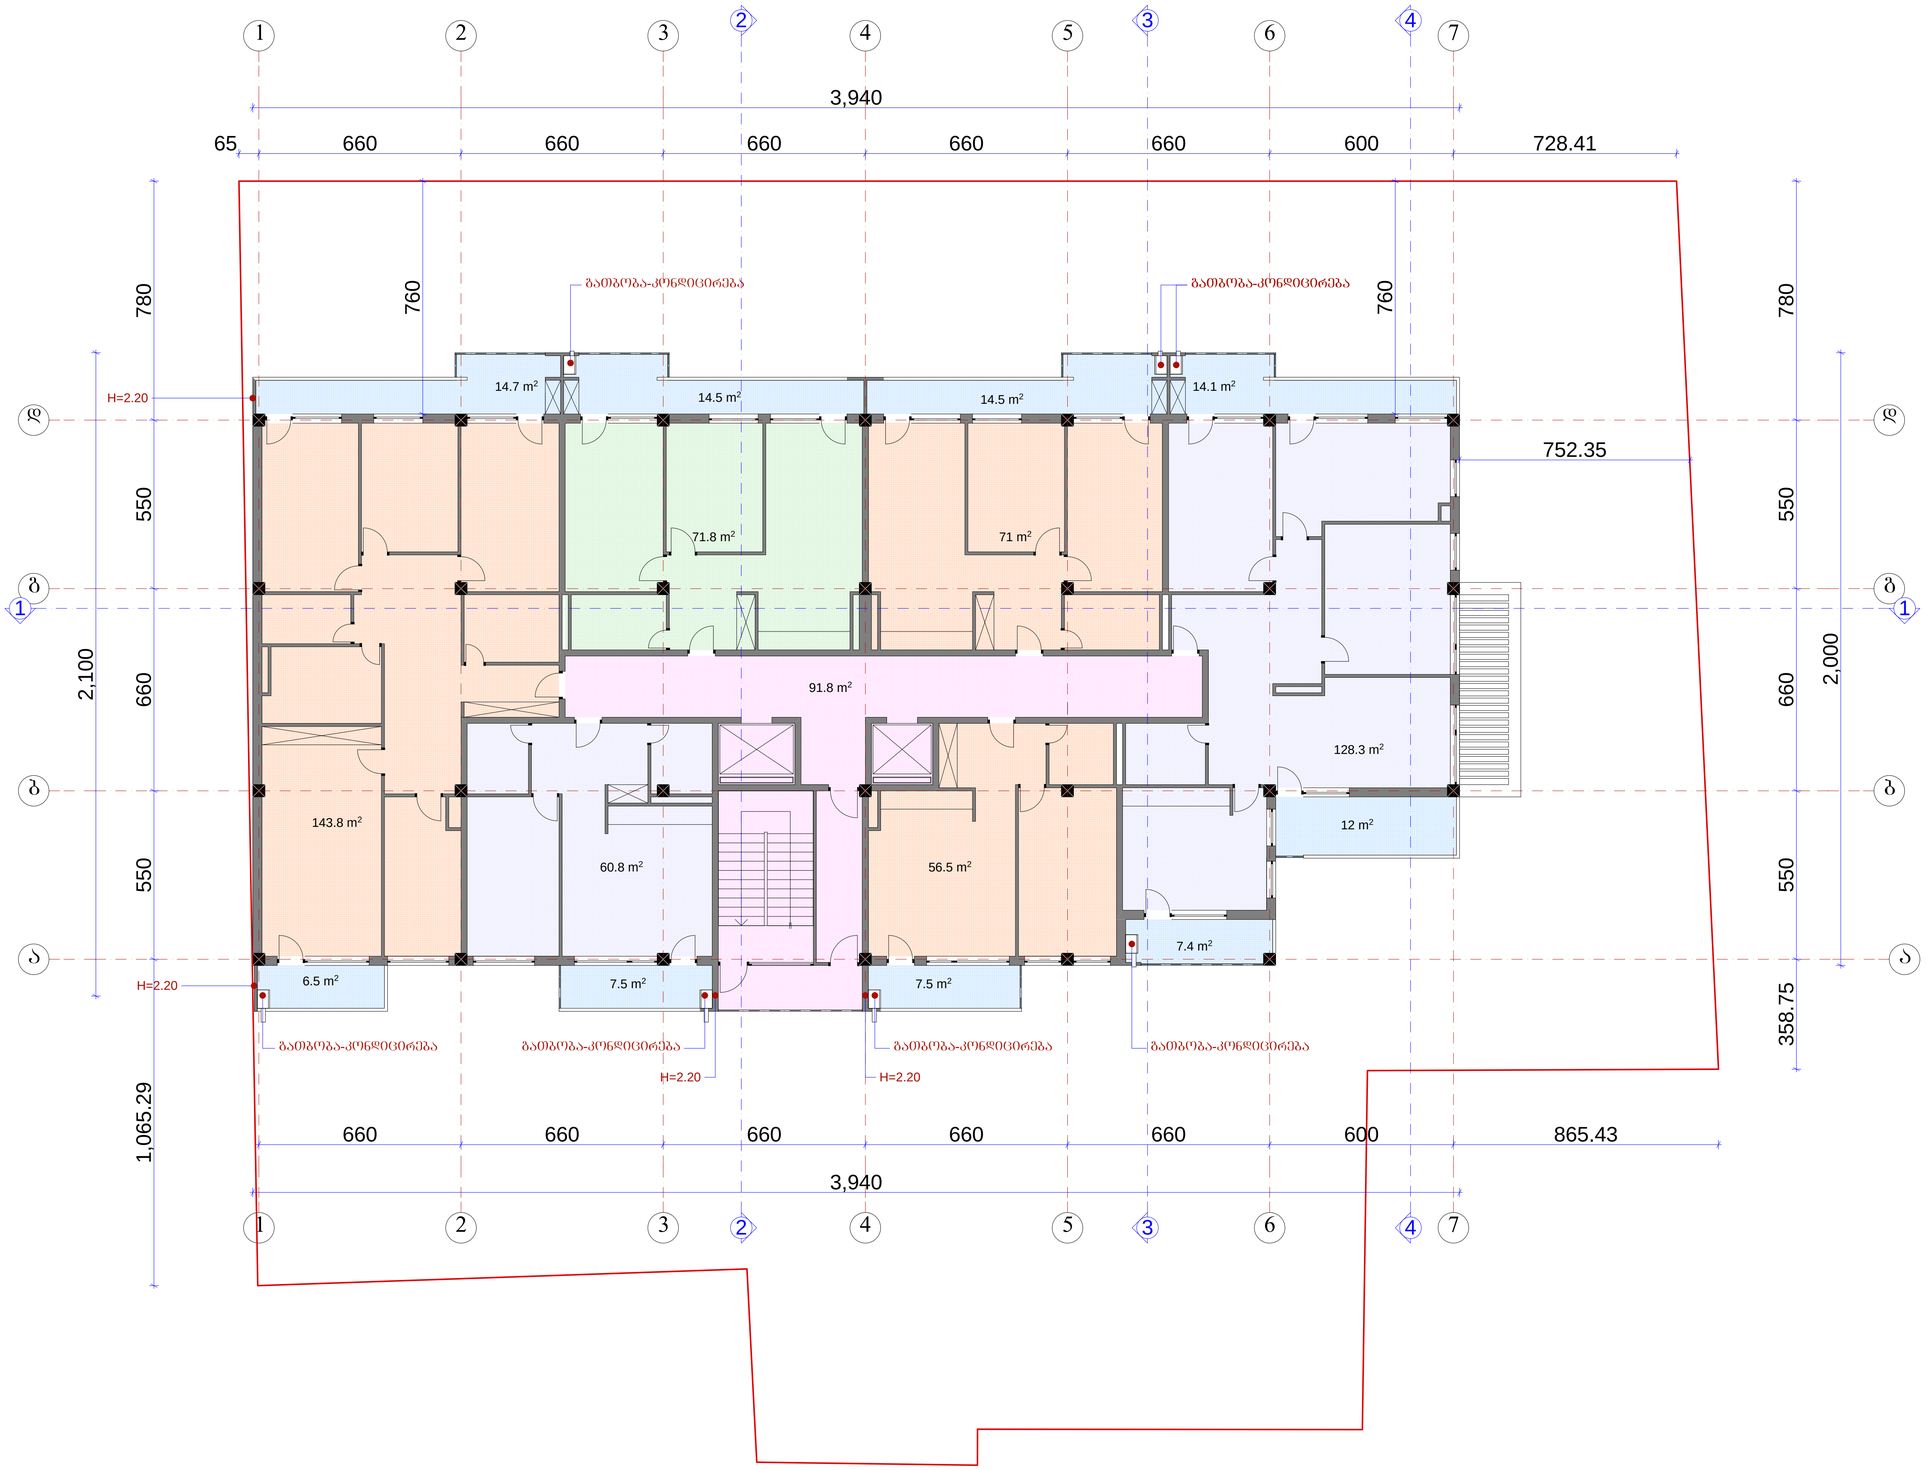

ფორმატი A-1 | დაკვეთა №

შენიშვნები:

ნახაზის ყველა ცვლილება მშენებლობისას შეთანხმებული უნდა იყოს პროექტის ავტორთან.

ტექნიკურ-ეკონომიკური მაჩვენებლები:

ექსპლიკაცია :

პირობითი ნიშნები:

- ბ – კედელი
- ტიხარი
- ძ-ნ – რიგელი
- ფ-ნ – დიაფრაგმა
- მ-ნ – კოლონა
- ფარ-ნ – ლერძის ხაზი
- საანგარიშო საზღვარი

დამკვეთი

მისამართი

პროექტის სახელწოდება

თანამდებობა	გვარი	ხელმოწერა	თარიღი
დირექტორი	ო.ხუხაშვილი		27.10.2014
მთ.არქიტ.	ლ. ხუხაშვილი		
ავტორი			

შ.პ.ს. "არქ ქრიატიონ"
მისამართი:
ქ. თბილისი,
საბურთალოს ქ.№33

"Arc Creation" L.t.d.
adress:
#33, Saburtalo str.,
Tbilisi, Georgia
E_mail: <levan.khukhashvili@gmail.com>

მასშტაბი	1:100	ნახაზი:
თარიღი		

სტადია	ფურცელი	ფურცლები
პროექტი		

გეგმა 23.10 ნიშნულზე მ 1:100

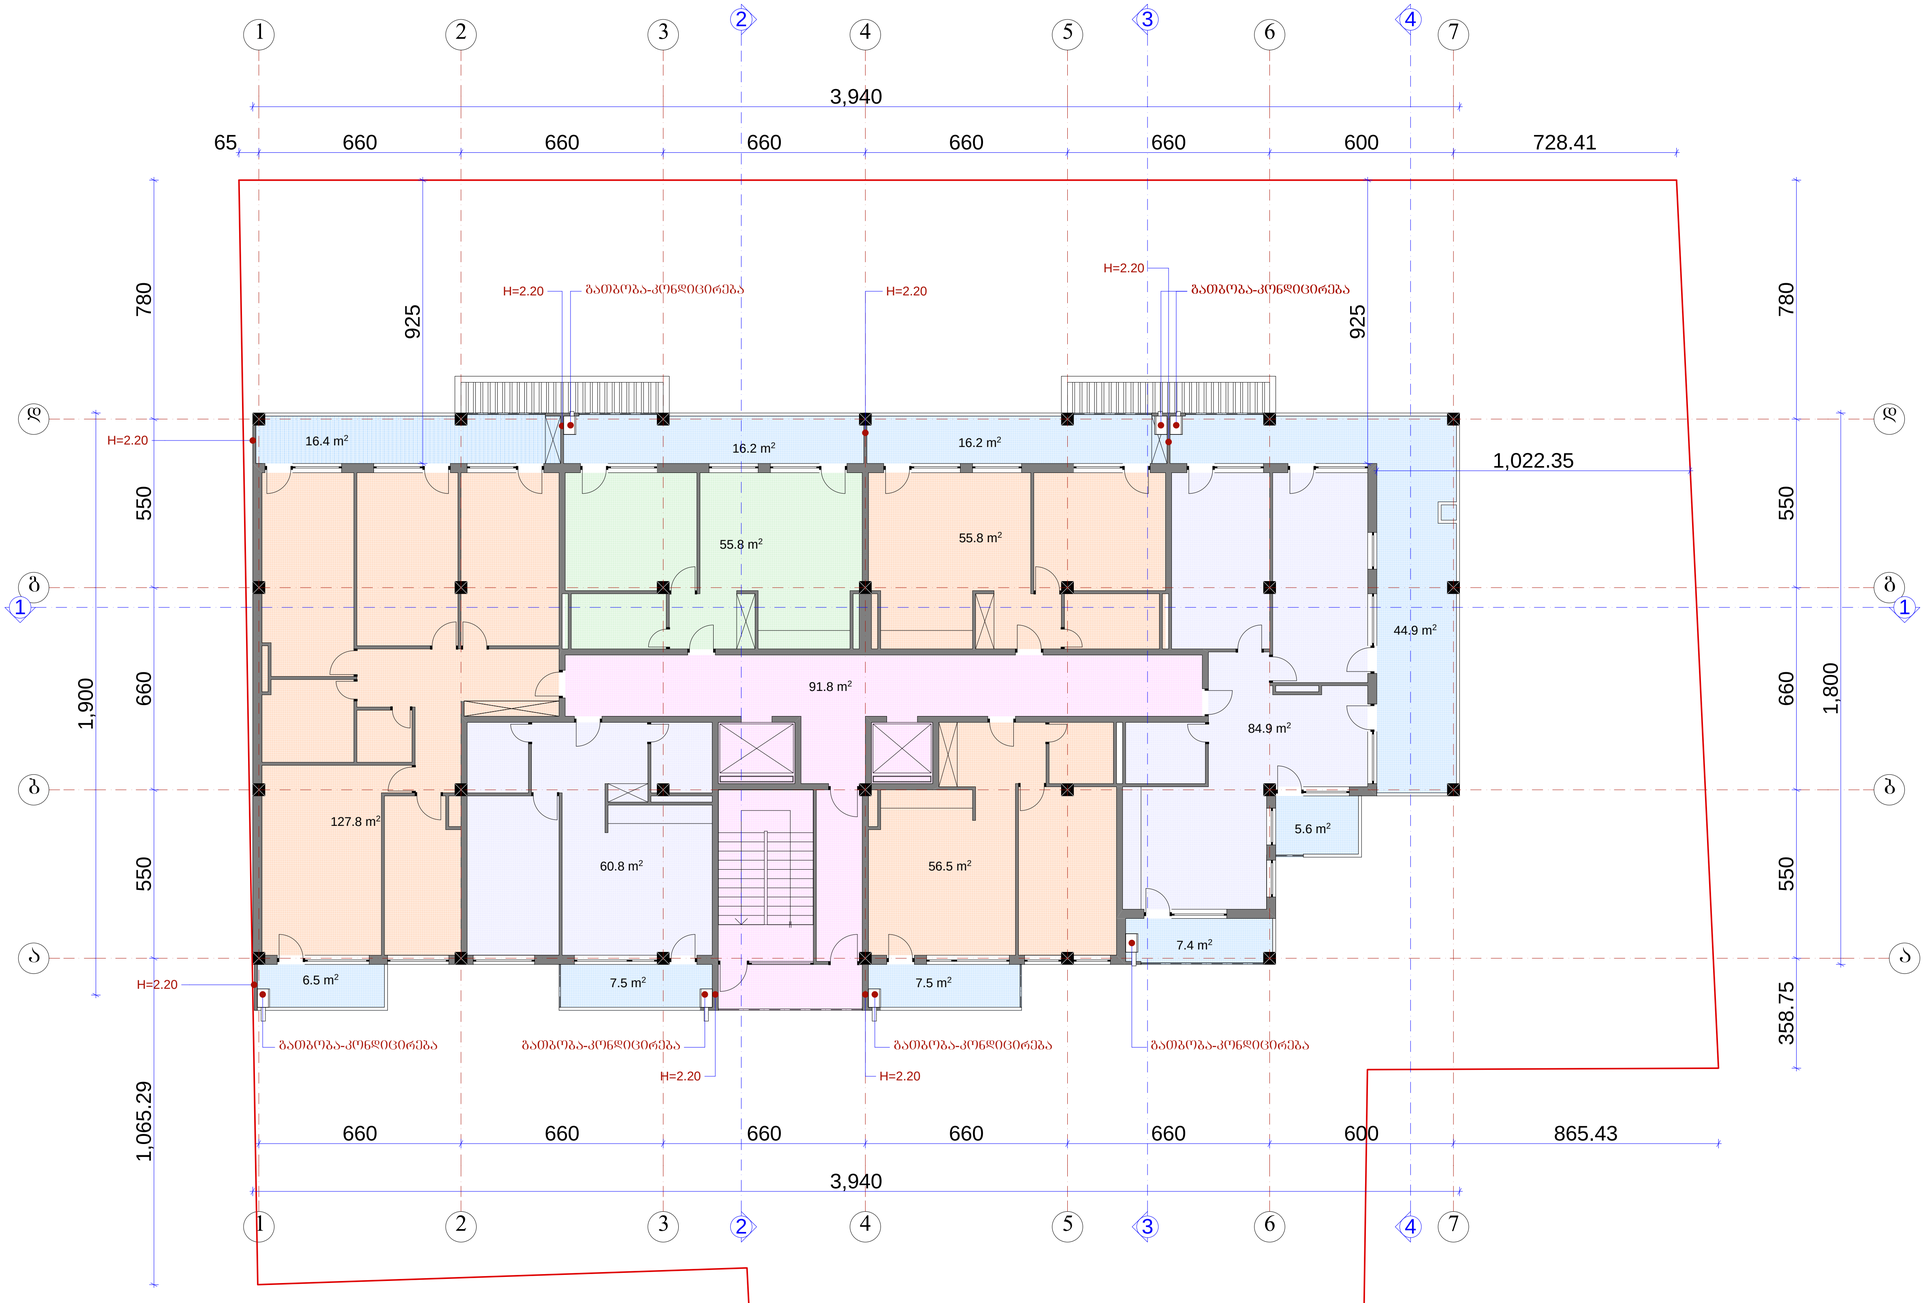

ფორმატი A-1	დაკვეთა №

შენიშვნები:

ნახაზის ყველა ცვლილება მშენებლობისას შეთანხმებული უნდა იყოს პროექტის ავტორთან.

ტექნიკურ-ეკონომიკური მაჩვენებლები:

ექსპლიკაცია :

პირობითი ნიშნები:

6 –	კედელი
–	ტიხარი
–	რიგელი
ქ-ნ –	დიაფრაგმა
ფ-ნ –	კოლონა
მ-ნ –	ღერძის ხაზი
ფარ-ნ –	საპროექტო საზღვარი

დამკვეთი

მისამართი

პროექტის სახელწოდება

თანამდებობა	გვარი	ხელმოწერა	თარიღი
დირექტორი	ლ.ხუხაშვილი		27.10.2014
მთ.არქიტ.	ლ. ხუხაშვილი		
ავტორი			

შ.პ.ს. "არქ ქრიატიონ"
მისამართი:
ქ. თბილისი,
საბურთალოს ქ.№33

"Arc Creation" L.t.d.
adress:
#33, Saburtalo str.,
Tbilisi, Georgia
E_mail: <levan.khukhashvili@gmail.com>

მასშტაბი	1:100	ნახაზი:
თარიღი		

სტადია	ფურცელი	ფურცლები
პროექტი		

გეგმა 26.40 ნიშნულზე მ 1:100

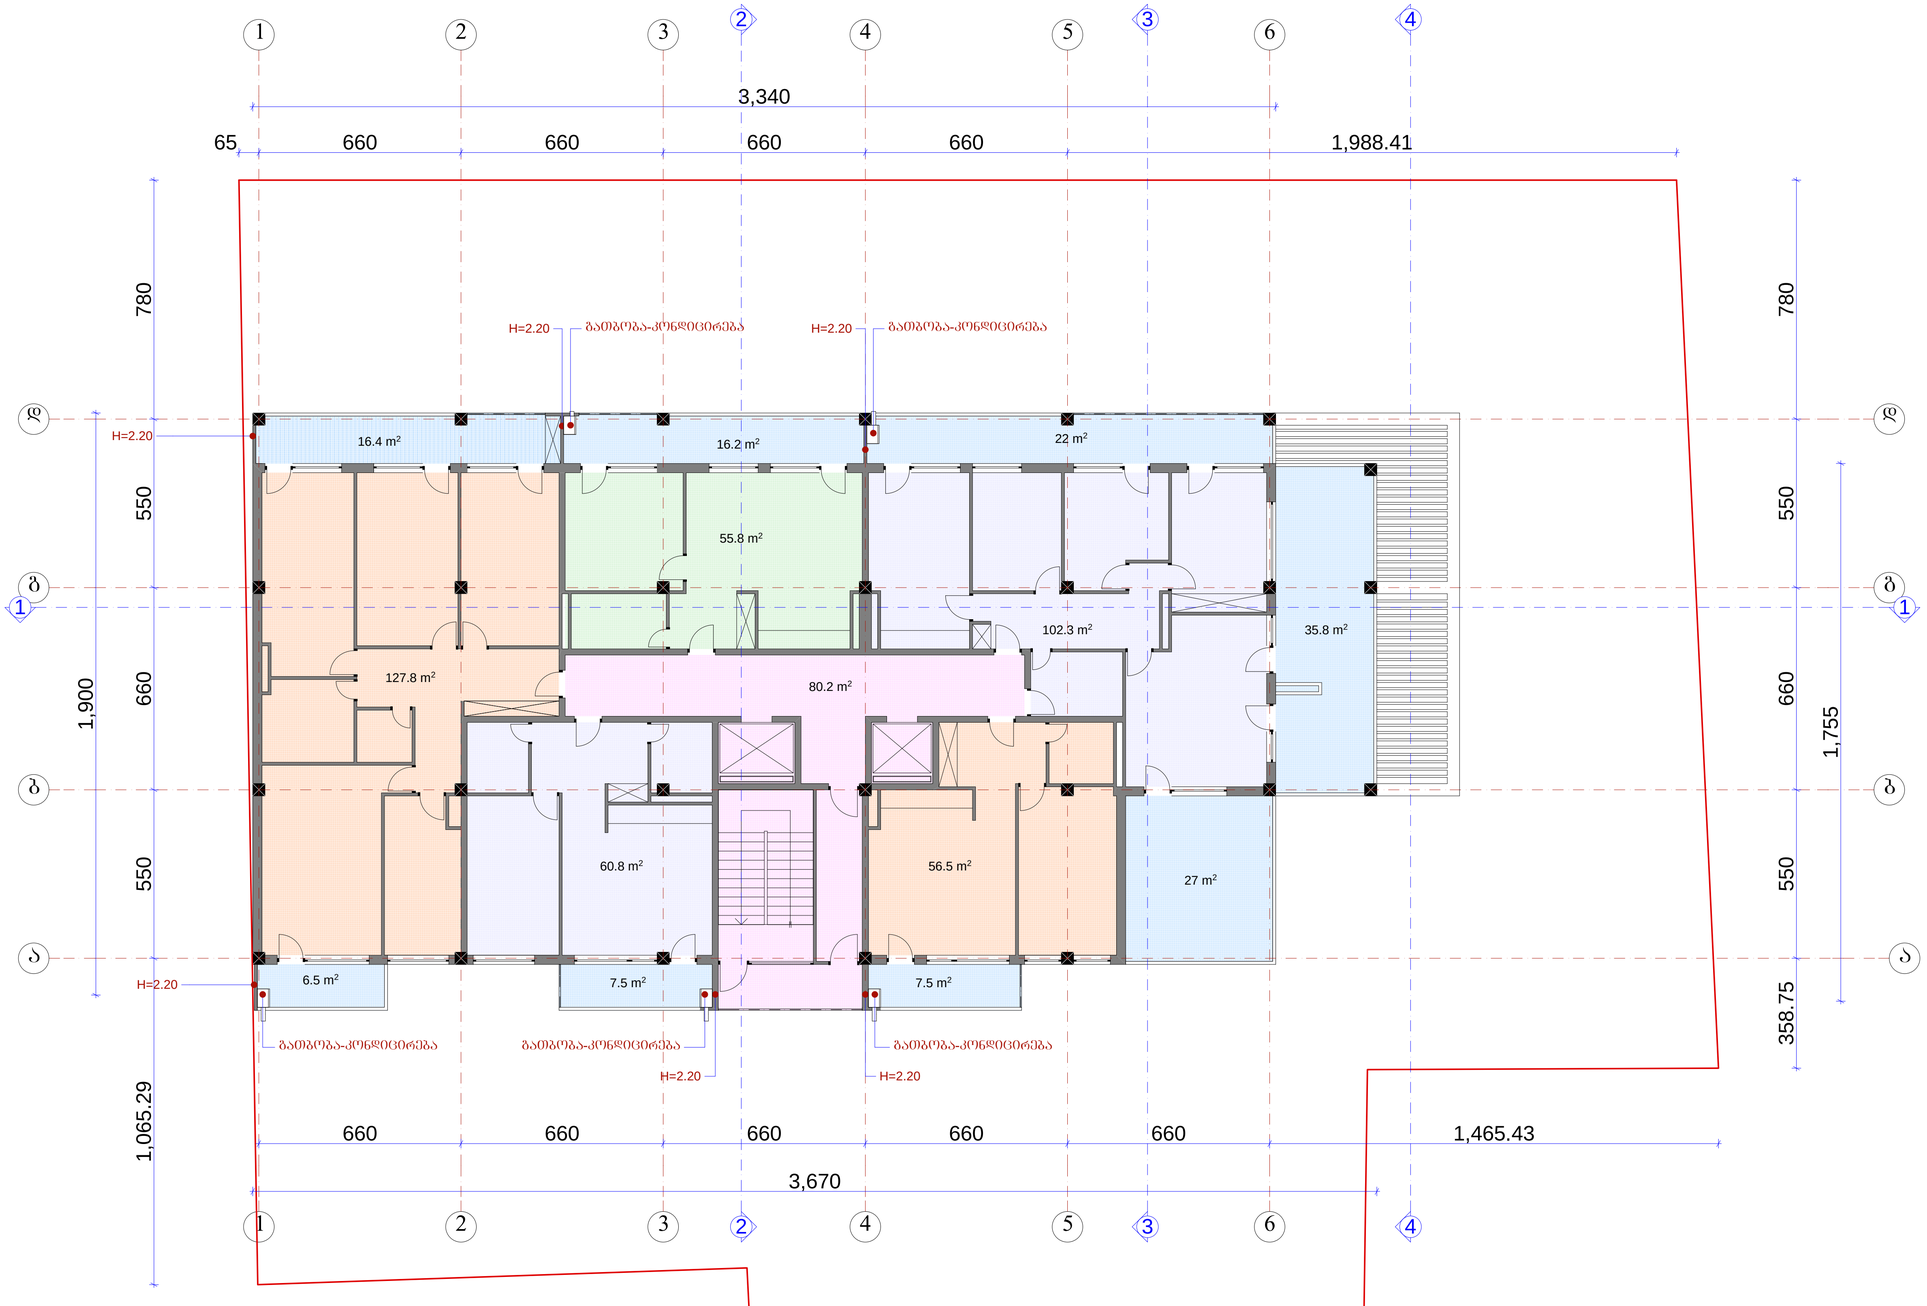

ფორმატი A-1	დაკვეთა №		

შენიშვნები:

ნახაზის ყველა ცვლილება მშენებლობისას შეთანხმებული უნდა იყოს პროექტის ავტორთან.

ტექნიკურ-ეკონომიკური მაჩვენებლები:

ექსპლიკაცია :

პირობითი ნიშნები:

6	კედელი
±	ტიხარი
±	რიგელი
ქ-ნ	დიაფრაგმა
ფ-ნ	კოლონა
მ-ნ	ღერძის ხაზი
შარ-ნ	საანგარიშო საზღვარი

დამკვეთი

მისამართი

პროექტის სახელწოდება

თანამდებობა	გვარი	ხელმოწერა	თარიღი
დირექტორი	ო.ხუხაშვილი		27.10.2014
მთ.არქიტ.	ლ. ხუხაშვილი		
ავტორი			

შ.პ.ს. "არქ ქრიატიონ"
მისამართი:
ქ. თბილისი,
საბურთალოს ქ.№33

"Arc Creation" L.t.d.
adress:
#33, Saburtalo str.,
Tbilisi, Georgia
E_mail: <levan.khukhashvili@gmail.com>

მასშტაბი	1:100	ნახაზი:
თარიღი		

სტადია	ფურცელი	ფურცლები
პროექტი		

გეგმა 29.70 ნიშნულზე მ 1:100

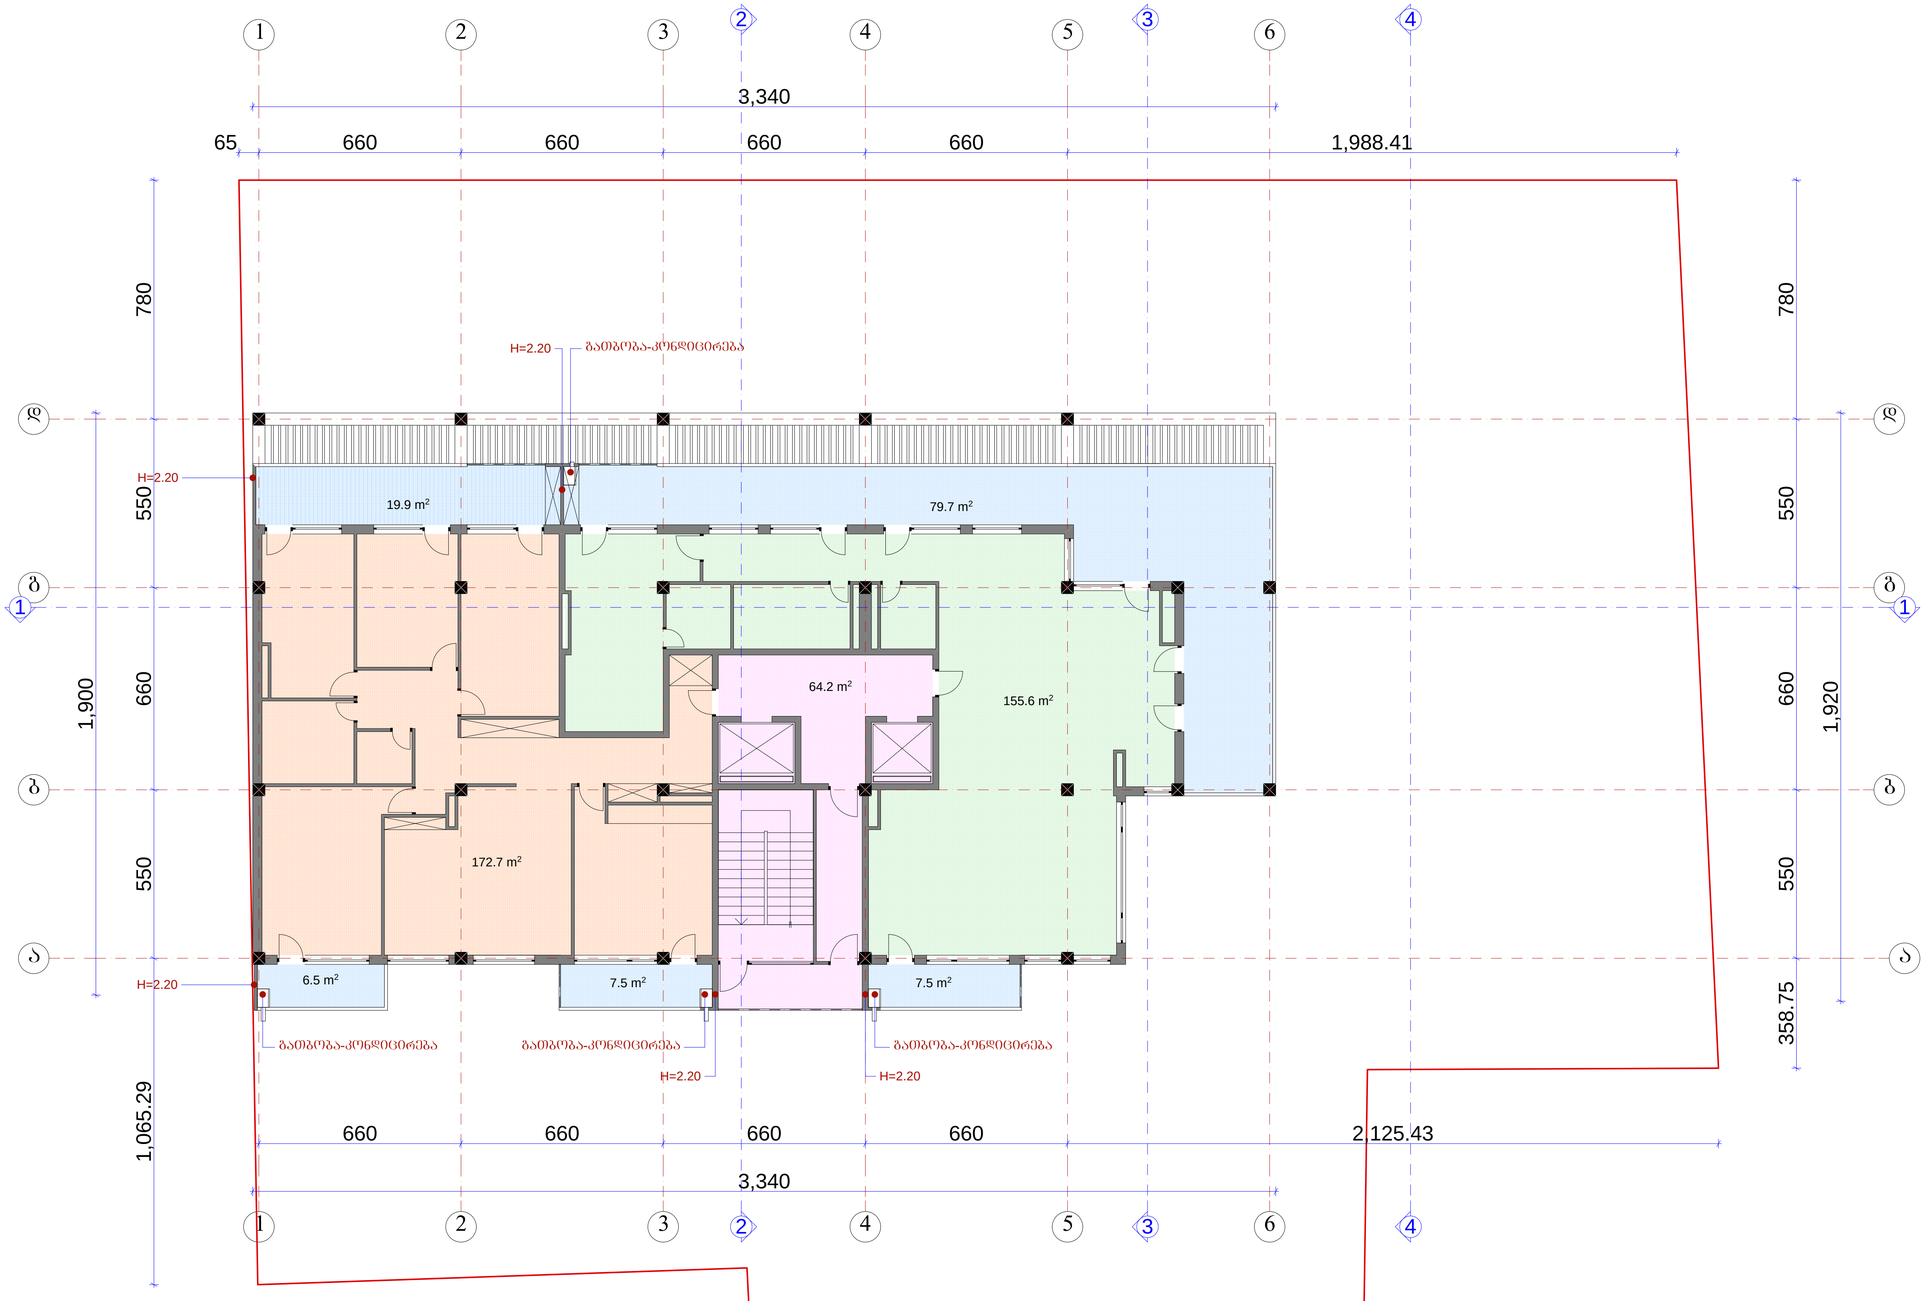

ფორმატი A-1 | დაკვეთა №

შენიშვნები:

ნახაზის ყველა ცვლილება მშენებლობისას შეთანხმებული უნდა იყოს პროექტის ავტორთან.

ტექნიკურ-ეკონომიკური მაჩვენებლები:

ექსპლიკაცია :

პირობითი ნიშნები:

- 6 –
- –
- –
- ძ-ნ –
- ზ-ნ –
- ზ-ნ –
- ზარ-ნ–
- კედელი
- ტიხარი
- რიგელი
- დიაფრაგმა
- კოლონა
- დერძის ხაზი
- საპროექტო საზღვარი

დამკვეთი

მისამართი

პროექტის სახელწოდება

თანამდებობა	გვარი	ხელმოწერა	თარიღი
დირექტორი	ო.ხუხაშვილი		27.10.2014
მთ.არქიტ.	ლ. ხუხაშვილი		
ავტორი			

შ.პ.ს. "არქ ქრიატიონ"
მისამართი:
ქ. თბილისი,
საბურთალოს ქ.№33

"Arc Creation" L.t.d.
adress:
#33, Saburtalo str.,
Tbilisi, Georgia
E_mail: <levan.khukhashvili@gmail.com>

მასშტაბი	1:100	ნახაზი:
თარიღი		

სტადია	ფურცელი	ფურცლები
პროექტი		

გეგმა 33.00 ნიშნულზე მ 1:100

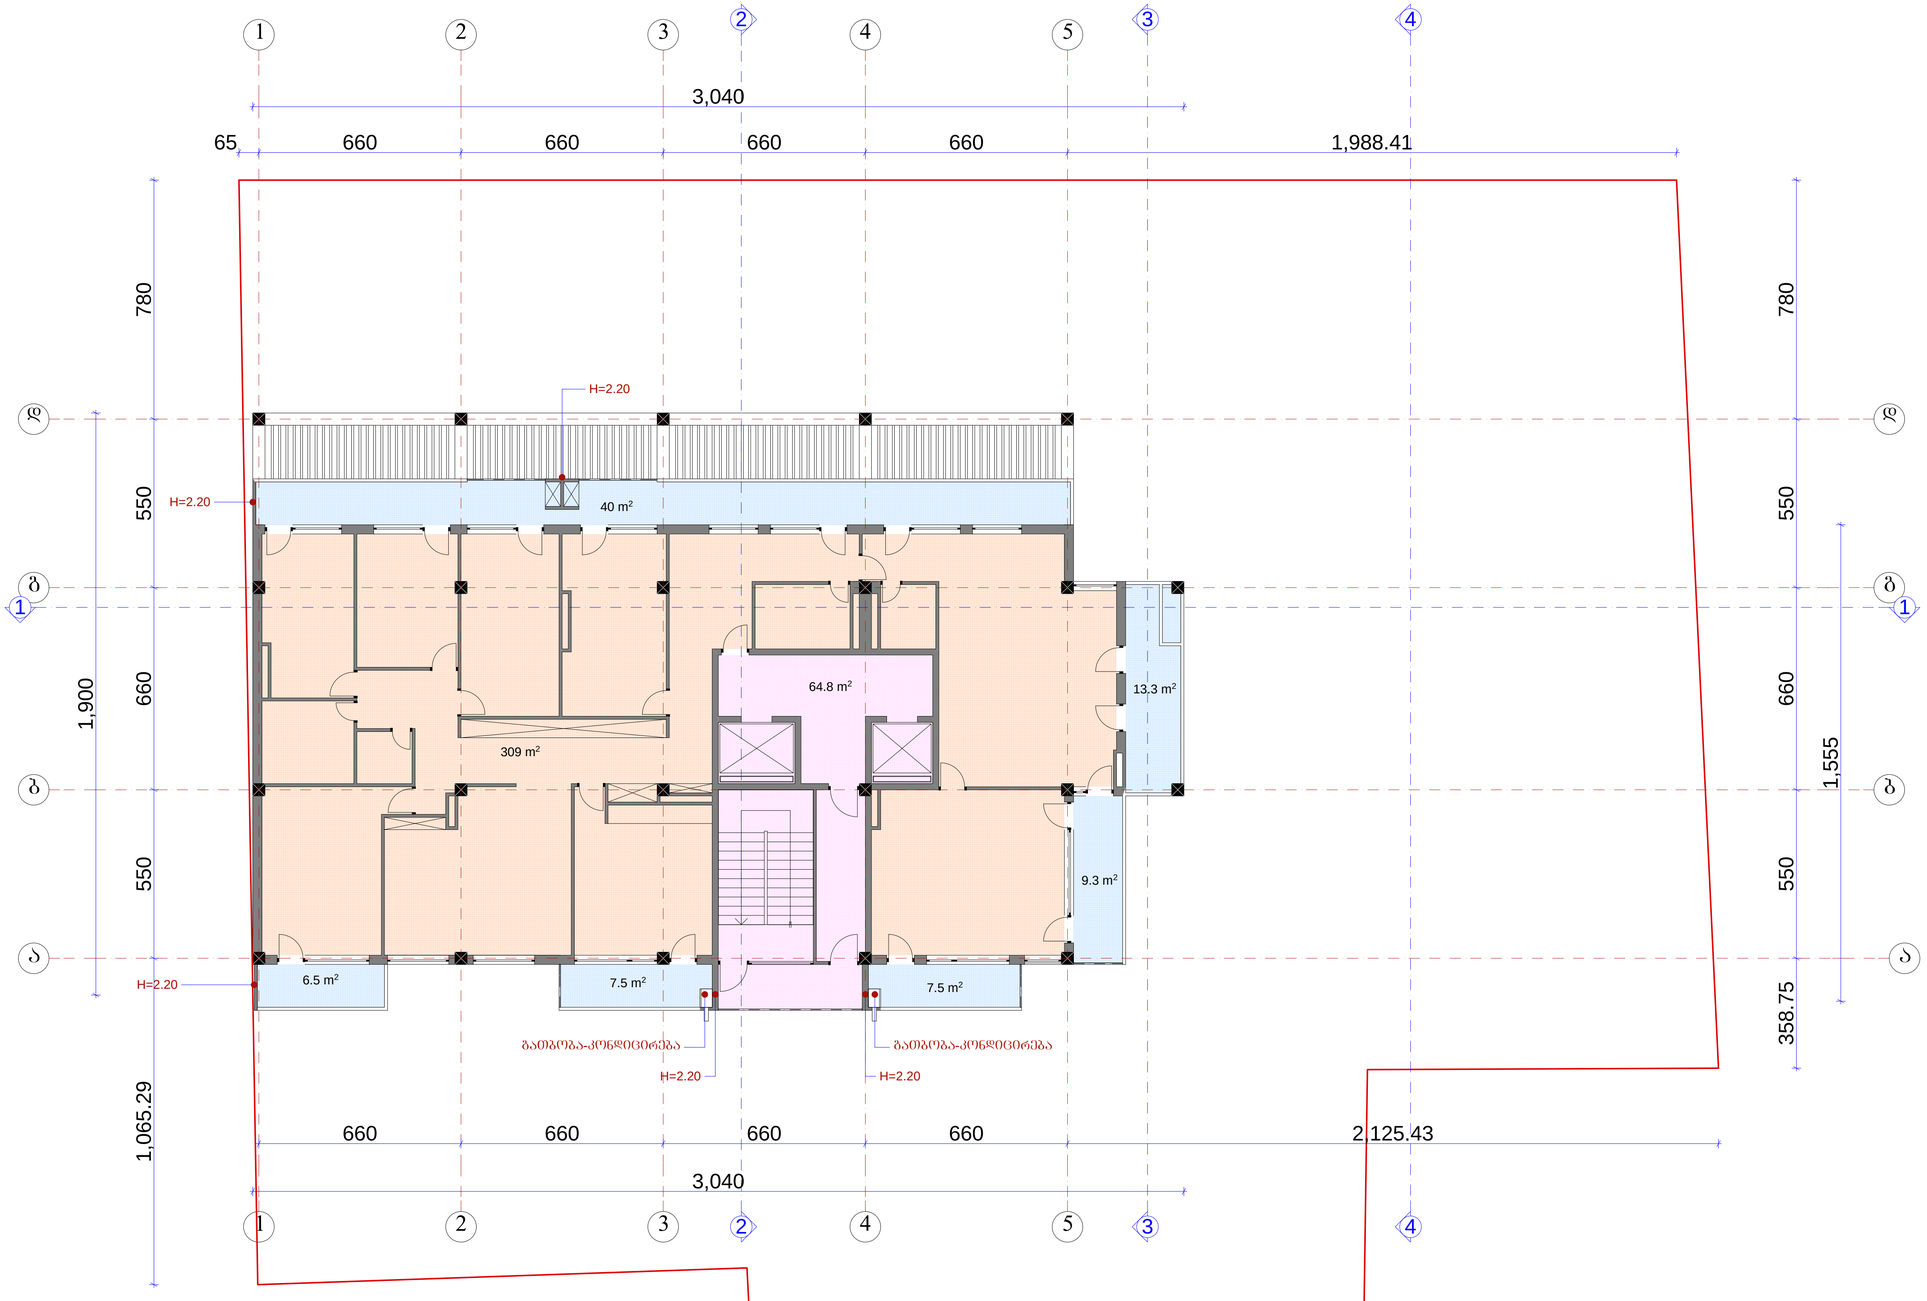

ფორმატი A-1 | დაკვეთა №

შენიშვნები:

ნახაზის ყველა ცვლილება მშენებლობისას შეთანხმებული უნდა იყოს პროექტის ავტორთან.

ტექნიკურ-ეკონომიკური მაჩვენებლები:

ექსპლიკაცია :

პირობითი ნიშნები:

- ნ – კედელი
- ტიხარი
- რიგელი
- დიაფრაგმა
- კოლონა
- ღერძის ხაზი
- საანგარიშო საზღვარი

ნ – ნულოვანი ნიშნული
ძ-ნ – ძირითადი ნიშნული
ზ-ნ – ზედა ნიშნული
შარ-ნ – შარდენილის ნიშნული

დამკვეთი

მისამართი

პროექტის სახელწოდება

თანამდებობა	გვარი	ხელმოწერა	თარიღი
დირექტორი	ო.ხუხაშვილი		27.10.2014
მთ.არქიტ.	ლ. ხუხაშვილი		
ავტორი			

შ.პ.ს. "არქ ქრიატიონ"
მისამართი:
ქ. თბილისი,
საბურთალოს ქ.№33

"Arc Creation" L.t.d.
adress:
#33, Saburtalo str.,
Tbilisi, Georgia
E_mail: <levan.khukhashvili@gmail.com>

მასშტაბი	1:100	ნახაზი:
თარიღი		

სტადია	ფურცელი	ფურცლები
პროექტი		

გეგმა 36.30 ნიშნულზე მ 1:100

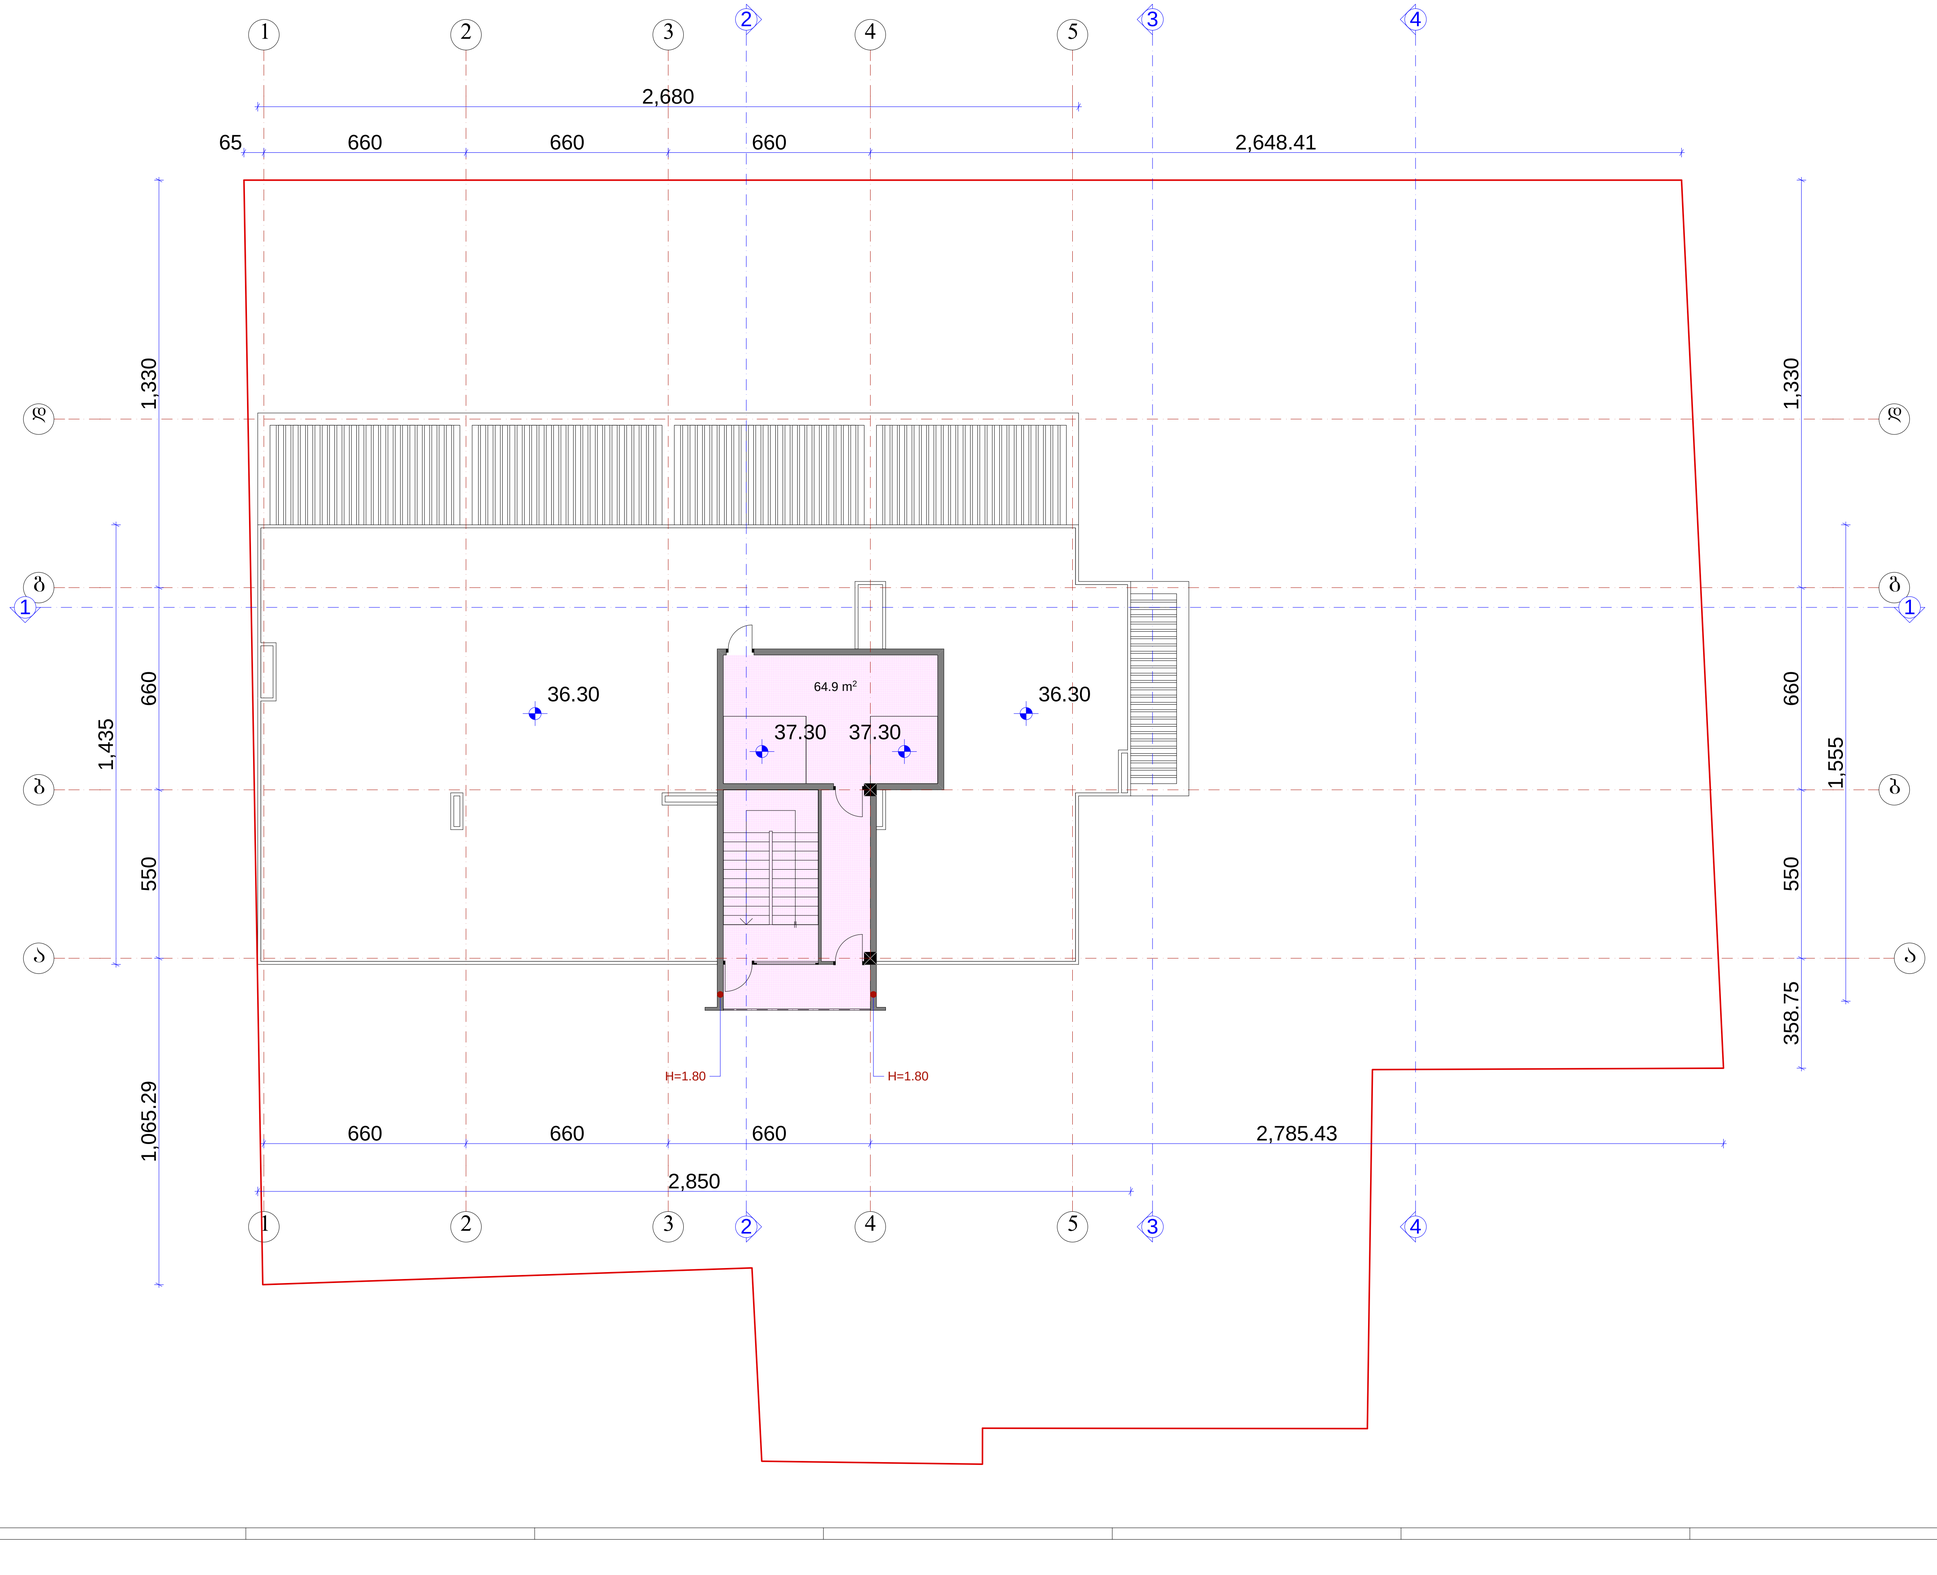

ფორმატი A-1 | დაკვეთა №

შენიშვნები:

ნახაზის ყველა ცვლილება მშენებლობისას შეთანხმებული უნდა იყოს პროექტის ავტორთან.

ტექნიკურ-ეკონომიკური მაჩვენებლები:

ექსპლიკაცია :

პირობითი ნიშნები:

- 6 – ღერძის ნომერი
- ± – ნიშნული
- კ-ნ – კედელი
- ტ-ნ – ტიხარი
- მ-ნ – რიგელი
- ფარ-ნ – დიაფრაგმა
- კოლონა
- ღერძის ხაზი
- საანგარიშო სიმაღლის ნიშნული

დამკვეთი

მისამართი

პროექტის სახელწოდება

თანამდებობა	გვარი	ხელმოწერა	თარიღი
დირექტორი	ო.ხუხაშვილი		27.10.2014
მთ.არქიტ.	ლ. ხუხაშვილი		
ავტორი			

შ.პ.ს. "არქ ქრეიშენ"
მისამართი:
ქ. თბილისი,
საბურთალოს ქ.№33

"Arc Creation" L.t.d.
adress:
#33, Saburtalo str.,
Tbilisi, Georgia
E_mail: <levan.khukhashvili@gmail.com>

მასშტაბი	1:100	ნახაზი:
თარიღი		

სტადია	ფურცელი	ფურცლები
პროექტი		

სახურავის გეგმა მ 1:100

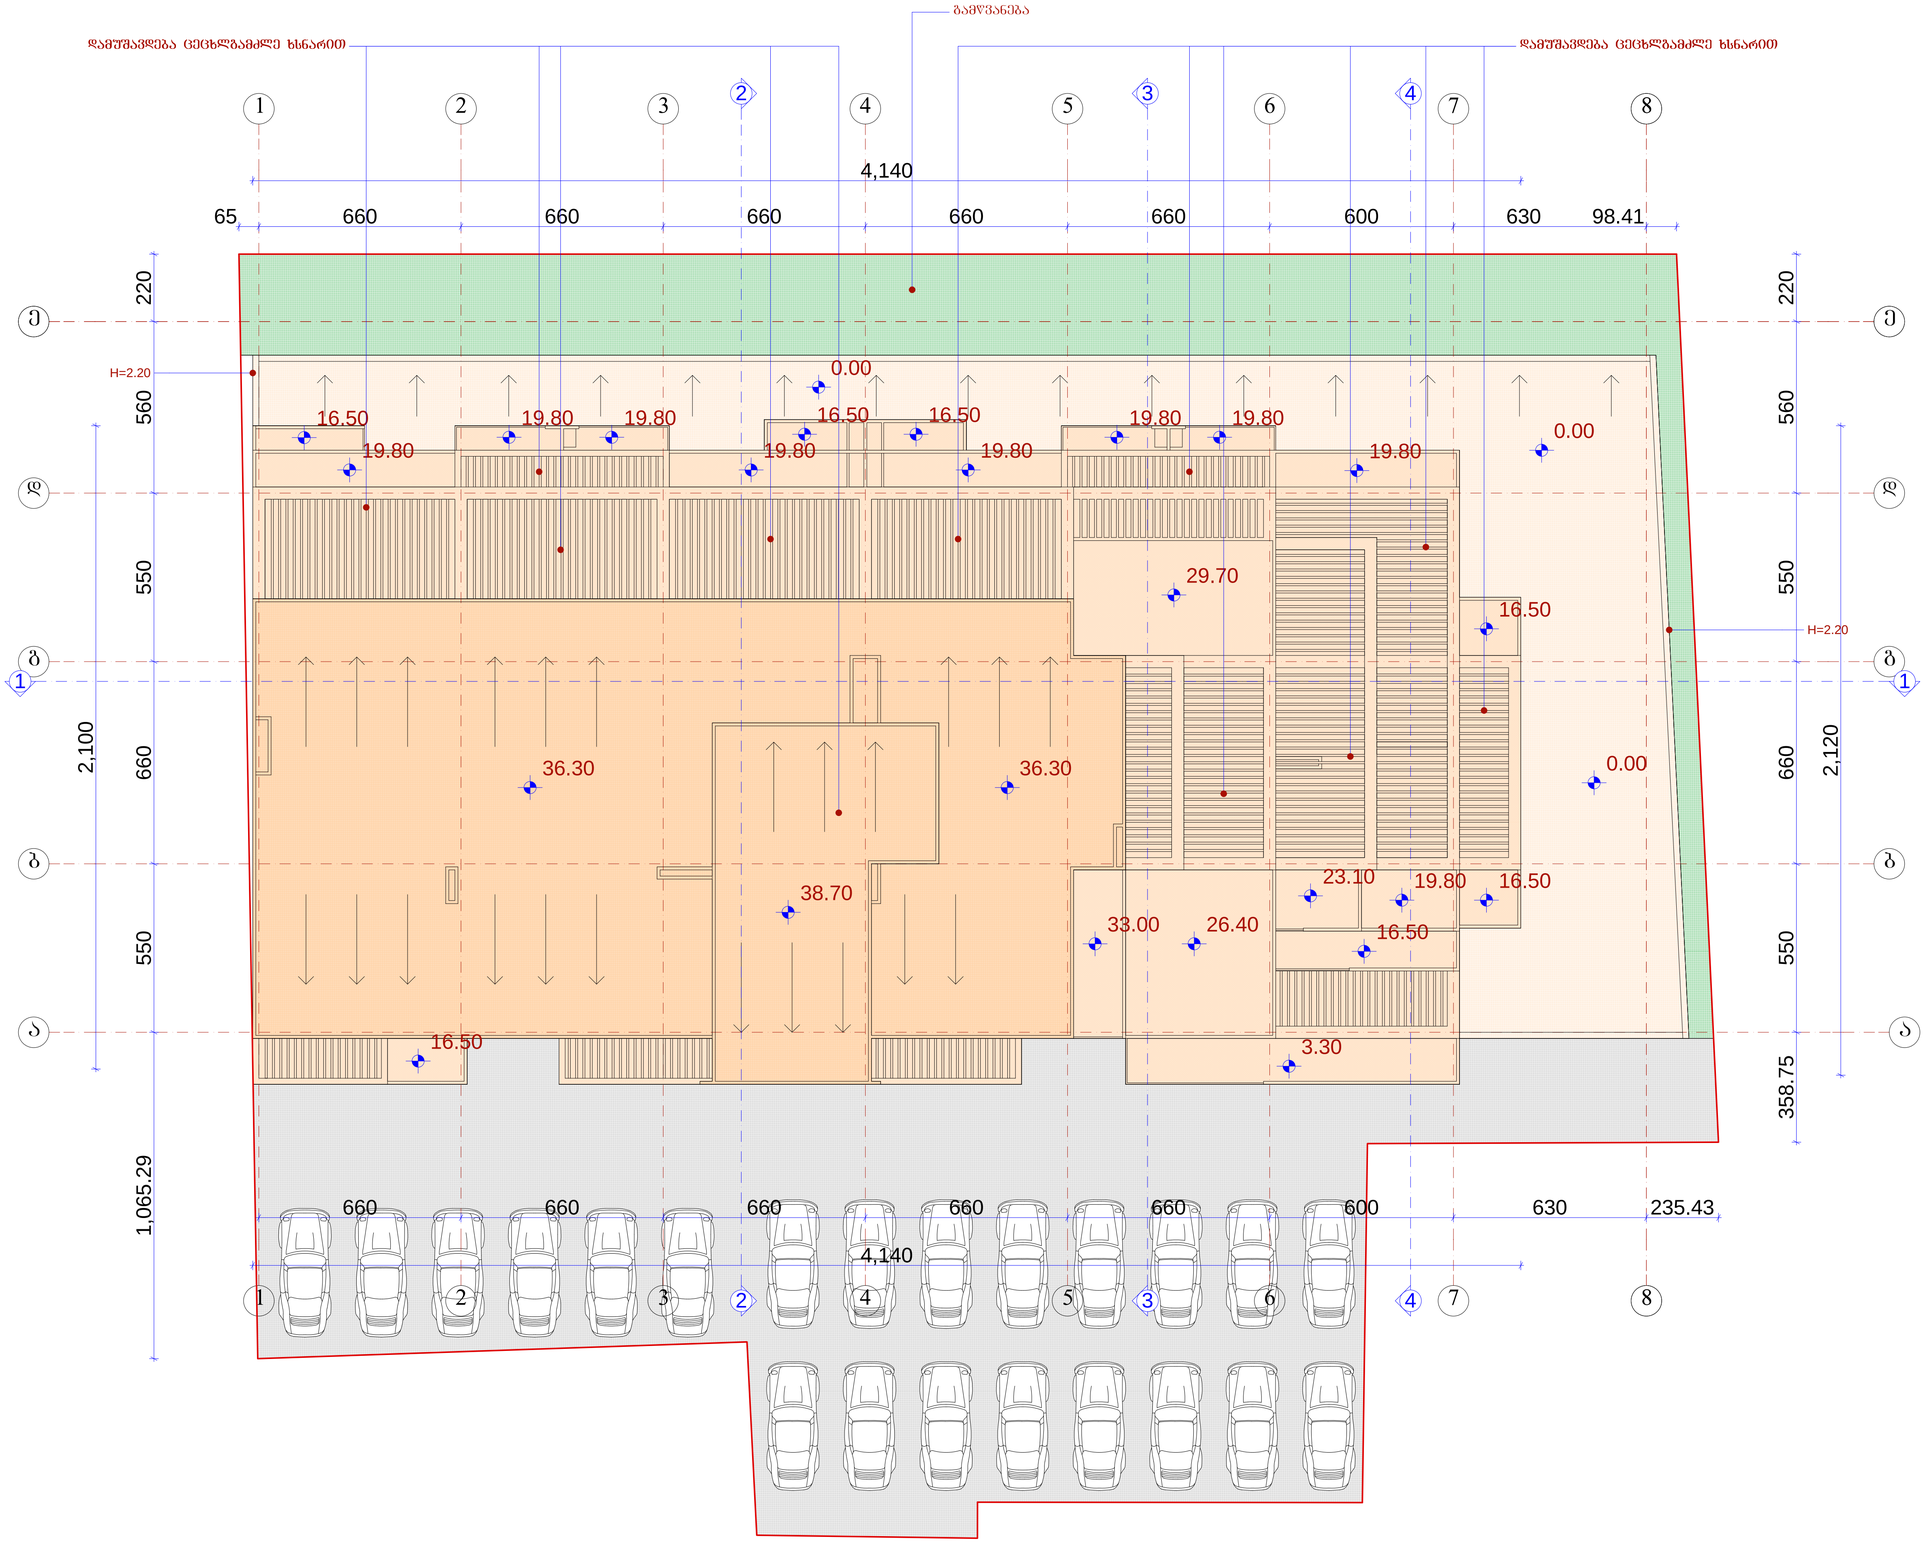

ფორმატი A-1 | დაკვეთა №

შენიშვნები:

ნახაზის ყველა ცვლილება მშენებლობისას შეთანხმებული უნდა იყოს პროექტის ავტორთან.

ტექნიკურ-ეკონომიკური მაჩვენებლები:

ექსპლიკაცია :

პირობითი ნიშნები:

- კედელი
- ტიხარი
- რიგელი
- დიაფრაგმა
- კოლონა
- ღერძის ხაზი
- საპროექტო საზღვარი

დამკვეთი

მისამართი: ქ.თბილისი, ჭუჭა ქავთარაძე №1 (ნაკვეთი 38/047)

პროექტის სახელწოდება: მრავალბინიანი საცხოვრებელი სახლი (კორექტირებული)

თანამდებობა	გვარი	ხელმოწერა	თარიღი
დირექტორი	ო.ხუხაშვილი		27.10.2014
მთ.არქიტ.	ლ. ხუხაშვილი		
ავტორი	ვ. აბაიშვილი		

შ.პ.ს. "არქ კრიატიონ"
მისამართი:
ქ. თბილისი,
საბურთალოს ქ.№33

"Arc Creation" L.t.d.
adress:
#33, Saburtalo str.,
Tbilisi, Georgia
E_mail: <levan.khukhashvili@gmail.com>

მასშტაბი	1:100	ნახაზი:
თარიღი		სახურავის გეგმა

სტადია	ფურცელი	ფურცლები
პროექტი		