formati A-3 | Tbilisi 2015 w.

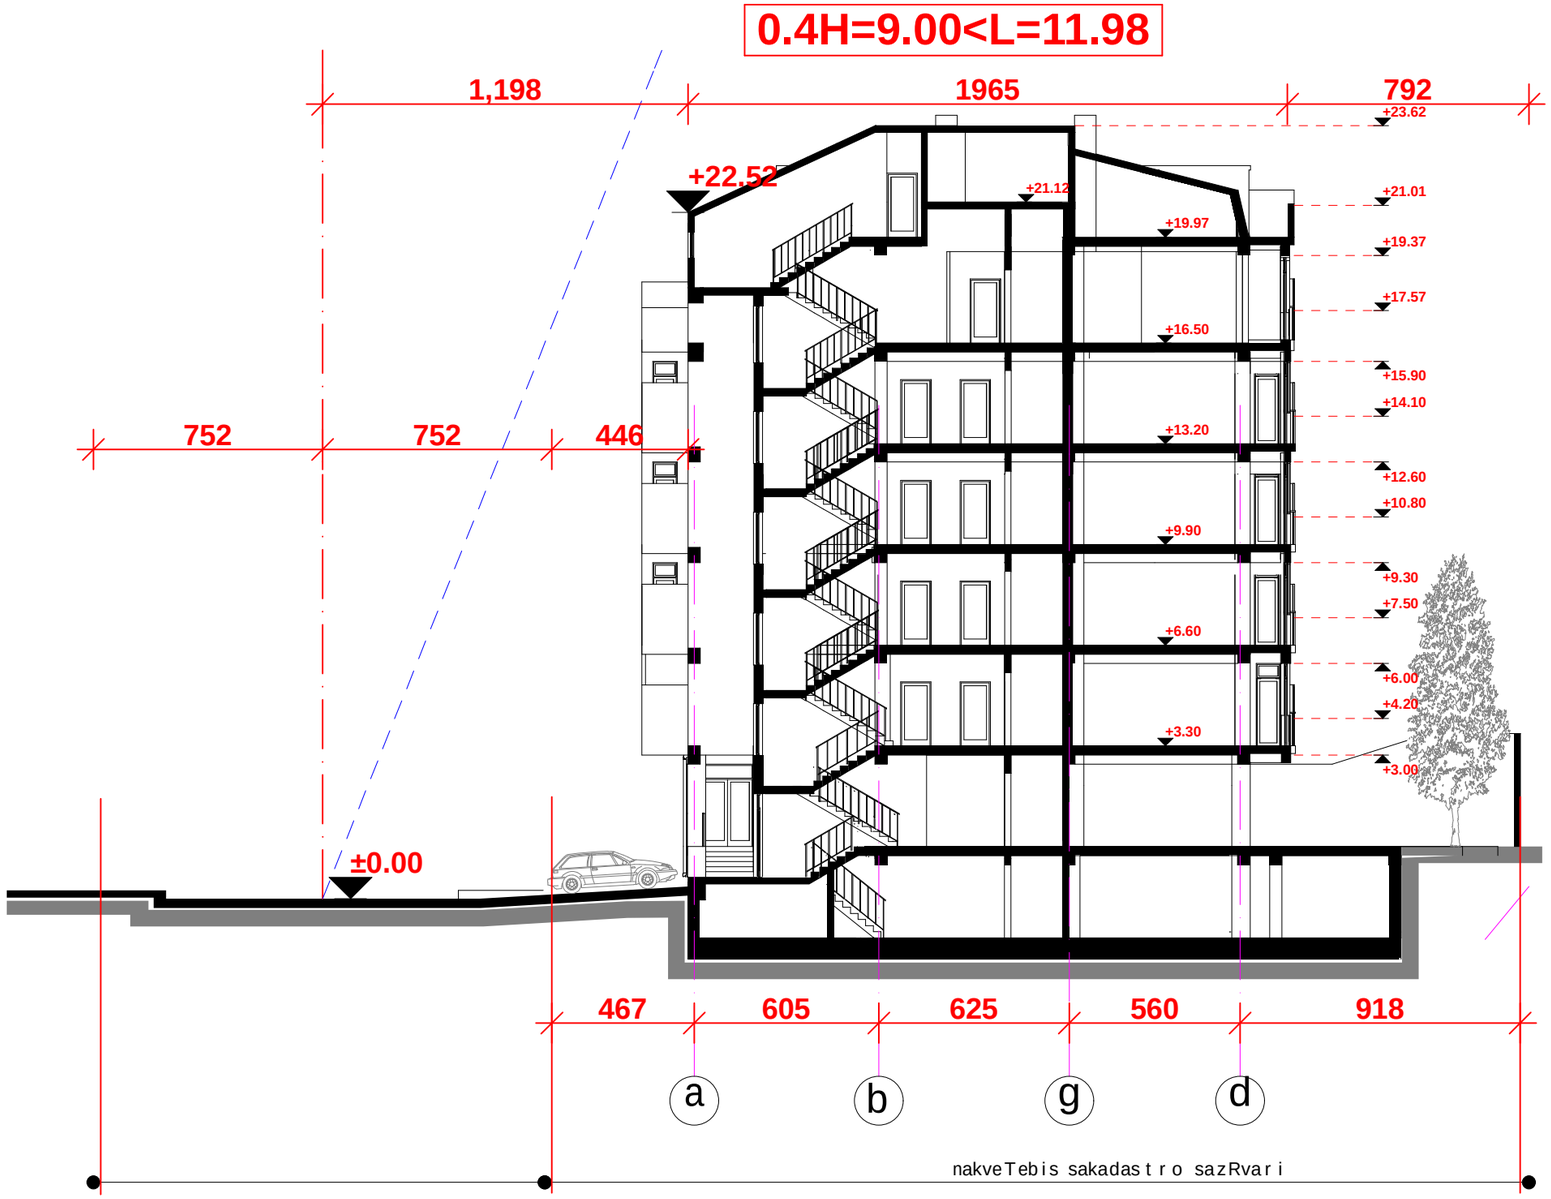

proeqtis saxelwodeba

mravalbiniani sacxovrebeli saxli
q. TbilisSi imereTis quCa #71-Si
nakveTi # 01.12.11.054.023
(proeqtis koreqtireba)

S.p.s. `mirameli~ | imereTis 71

Tanamdeboba	gvari	xelmowera	TariRi
direqtori	v. margvelaSvili		
proeqtis avtorebi	m. bolqvaZe		
	o. jafariZe		
daamuSava	o. jafariZe		

masStabi	1:200	maqsimaluri simaRlis gansazRvris sqema	
TariRi			
stadia		furclebi	furceli
arqiteqturuli proeqti			