


ქეთევან წამებულის გამზ. №54

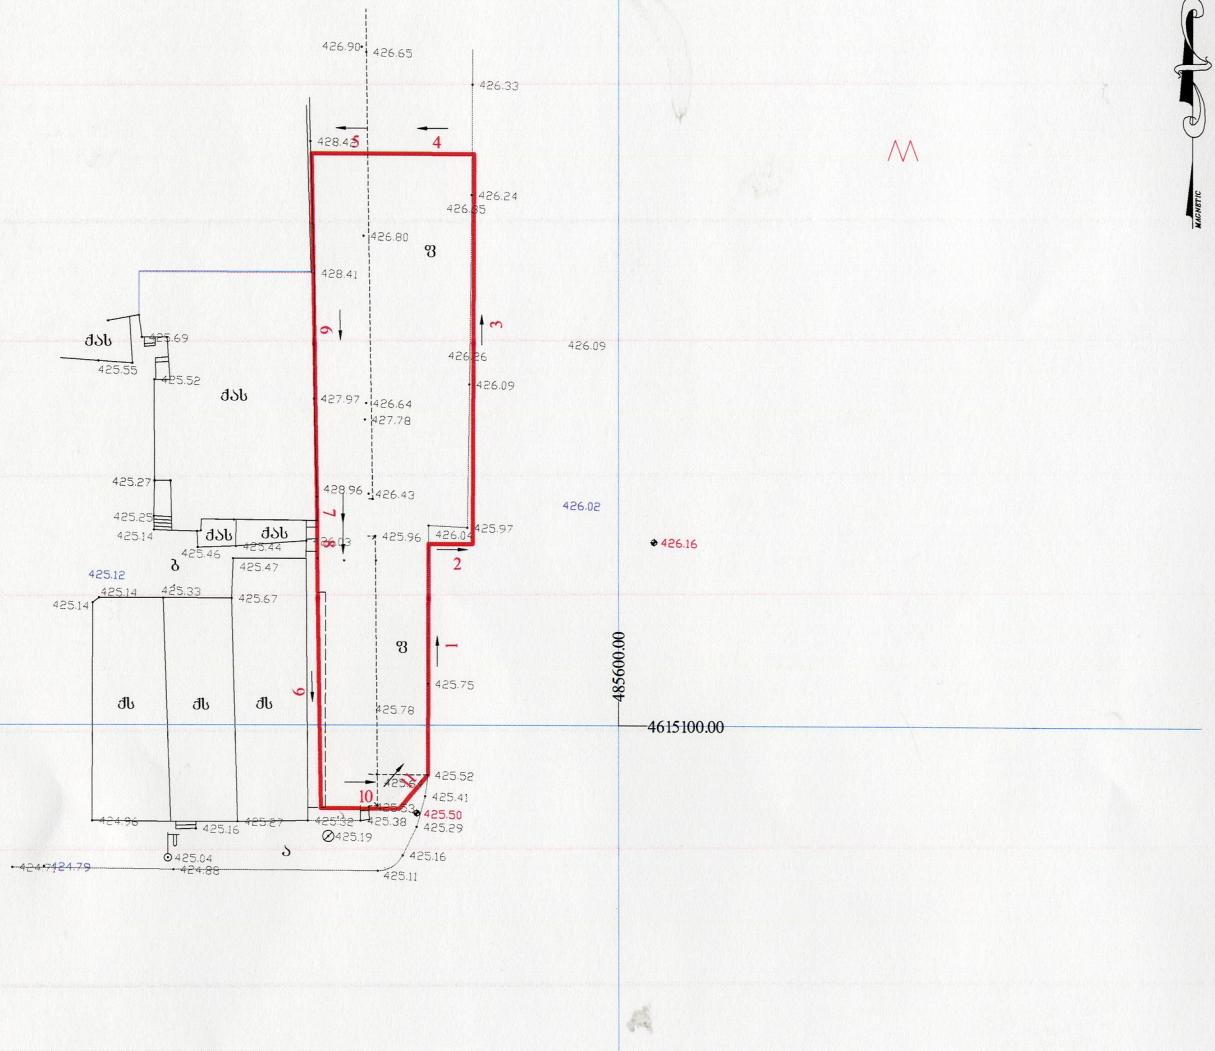

Line Table

LINE	LENGTH	BEARING	X–START	Y–START	X–END	Y–END
L1	15.45	N00°10'46"E	4615096.67	485587.34	4615112.12	485587.39
L2	2.94	N89°52'04"E	4615112.12	485587.39	4615112.13	485590.33
L3	26.00	N00°10'20"E	4615112.13	485590.33	4615138.13	485590.41
L4	5.59	N89°54'02"W	4615138.13	485590.41	4615138.14	485584.82
L5	5.19	N89°52'23"W	4615138.14	485584.82	4615138.15	485579.62
L6	22.87	S00°55'13"E	4615138.15	485579.62	4615115.29	485579.99
L7	1.58	S00°15'26"E	4615115.29	485579.99	4615113.71	485580.00
L8	2.54	S00°15'26"E	4615113.71	485580.00	4615111 17	485580.01
L9	16.68	S00°48'04"E	4615111 17	485580.01	4615094 49	485580.24
L10	5.22	S89°44'04"E	4615094 49	485580.24	4615094.46	485585.46
L11	2.90	N40°19'57"E	4615094 46	485585.46	4615096.67	485587.34

ENGINEERING SERVICE LTD


პირობითი აღნიშვნები

ნაკვე
ფოთლოვანი ხე
ბანაობა
ბა
ღობე
ბუჩქი
რკინის ბოძი
საბაღაზე
წყლის ბილი
კავშირგაბმულობა
კანალიზაცია
დქ. კაბელი
მიწ კომუნიკაცია დატანილია არქივის მასალების საშუალებით

შპს „სპინერო-საინჟინრო სამსახური"
D3-383
შესრულა — ს. ფოფხაძე
დაამუშავა — ი. ალფოსაშვილი
დირექტორი — ი. მარჩენკო
1:500
22.05.2013

marchenko ტოპო-გეოდეზიური და საინჟინრო საკონსულტო სამსახური
ქ.თბილისი , სანაპირო ქ. №2
Email: tbilmarchenko@bk.ru mob: +995 595 419 419

გენ-გეგმა მასშ. 1:500

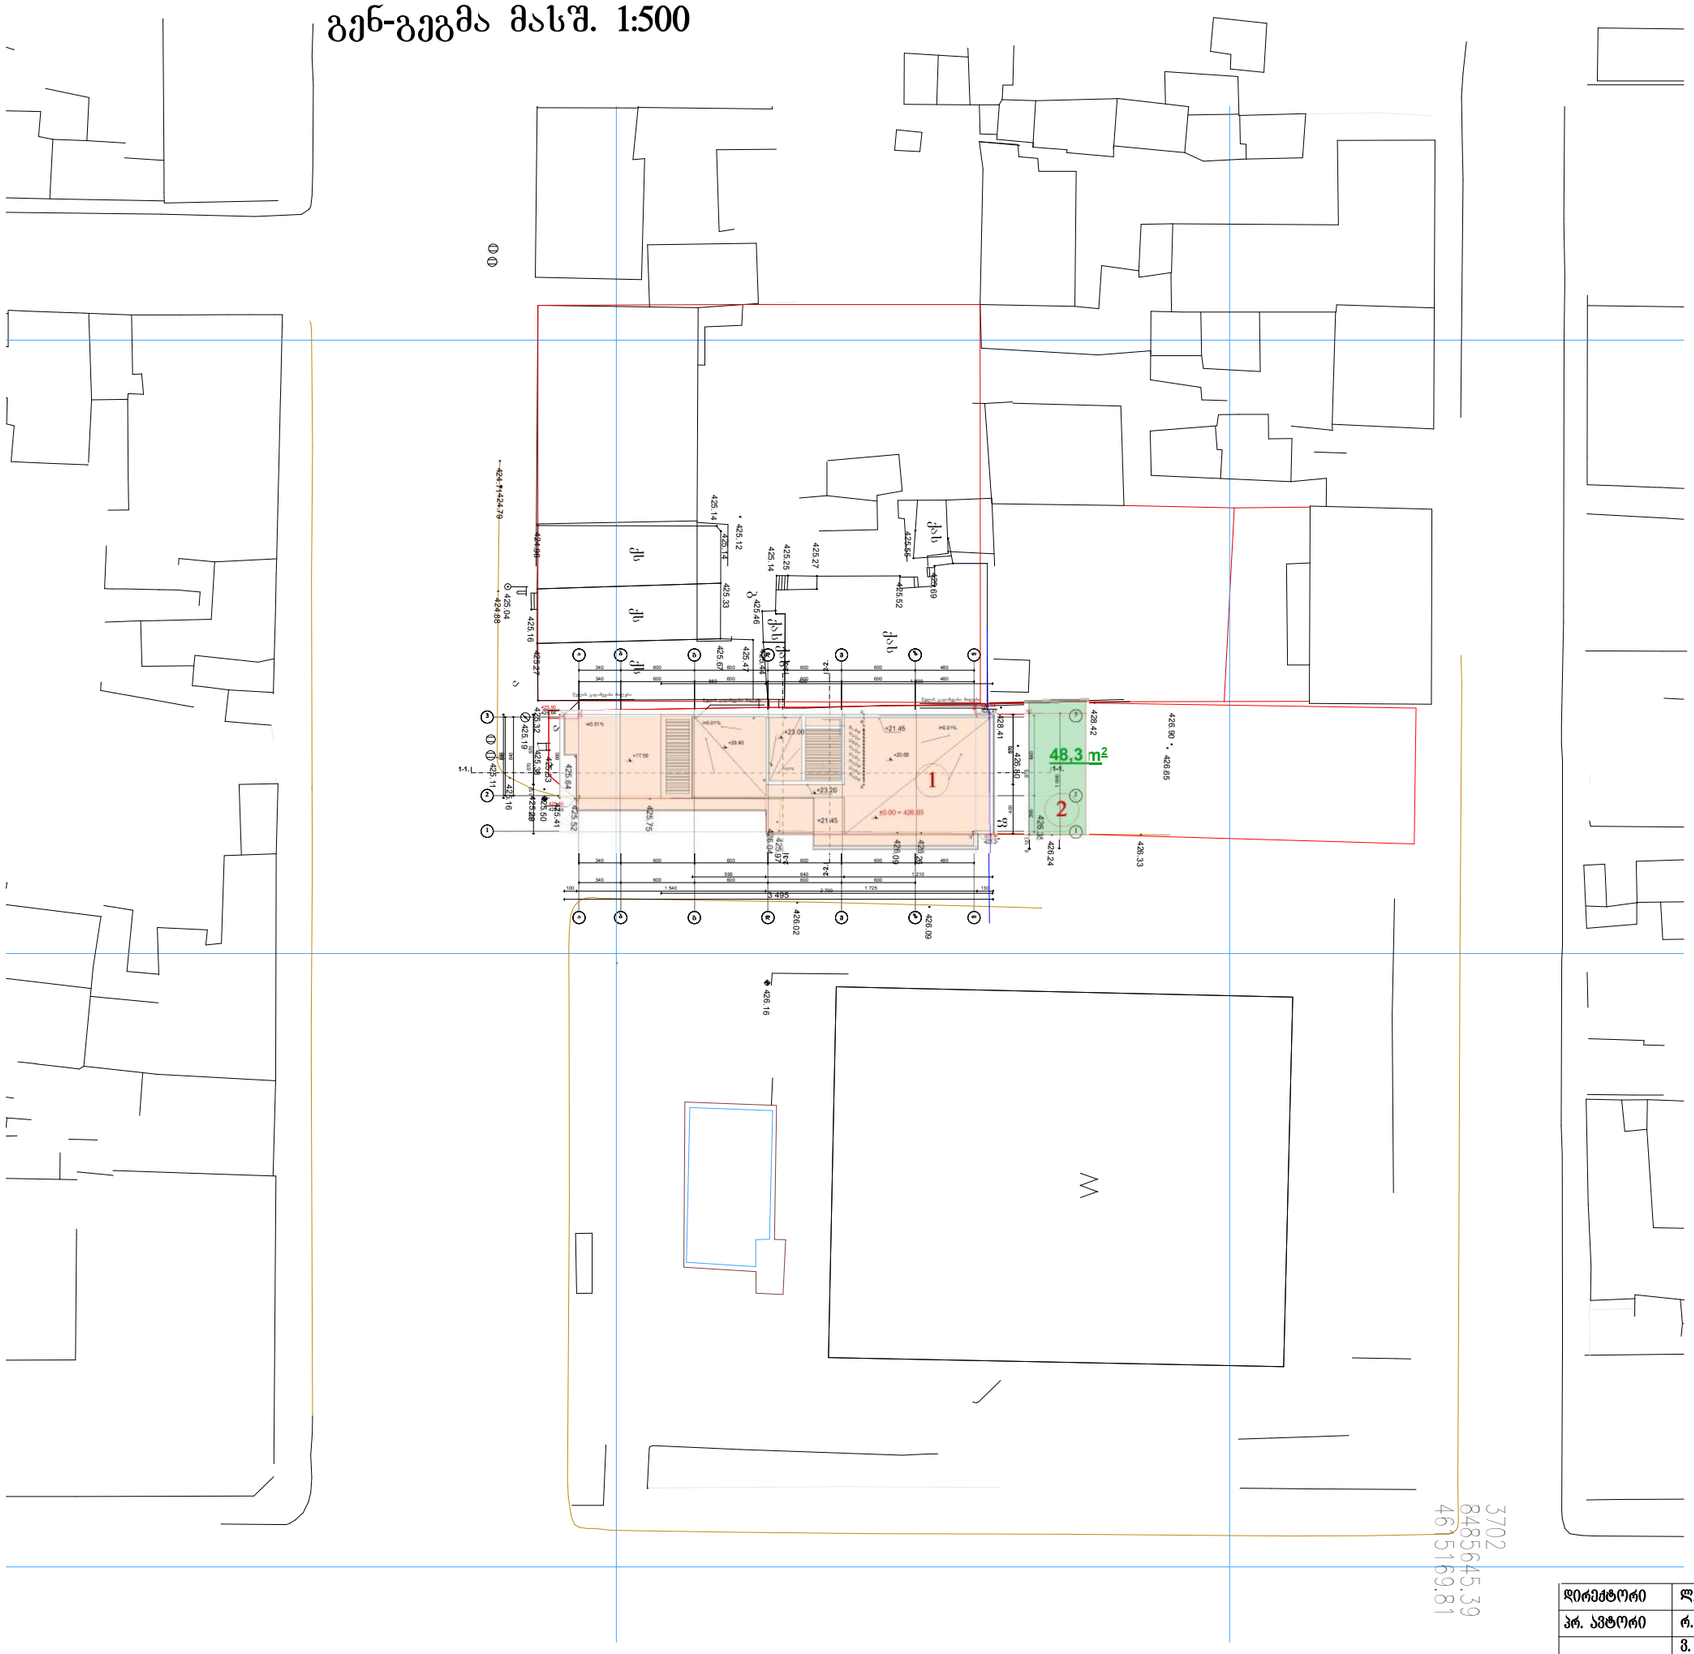

ექსპლიკაცია:

1) საზოგადოებრივი შენობა
2) ეზო

დირექტორი	ლ. აბდალაძე		საზოგადოებრივი შენობა ქ.ჭავჭავაძის გამზ. №54-ში				
არ. ავტორი	რ. გერსამია						
	ვ. რევიშვილი		გენ. გეგმა მასშ. 1:500				
	ლ. აბდალაძე						
			სტადია	შურც.	შურც-ბი	დაკვ. №	ოლიმპი
შესრულა	ა.კაკაჭაძიშვილი		მ.პ.			59/15	შ.პ.ს. სტუდიო