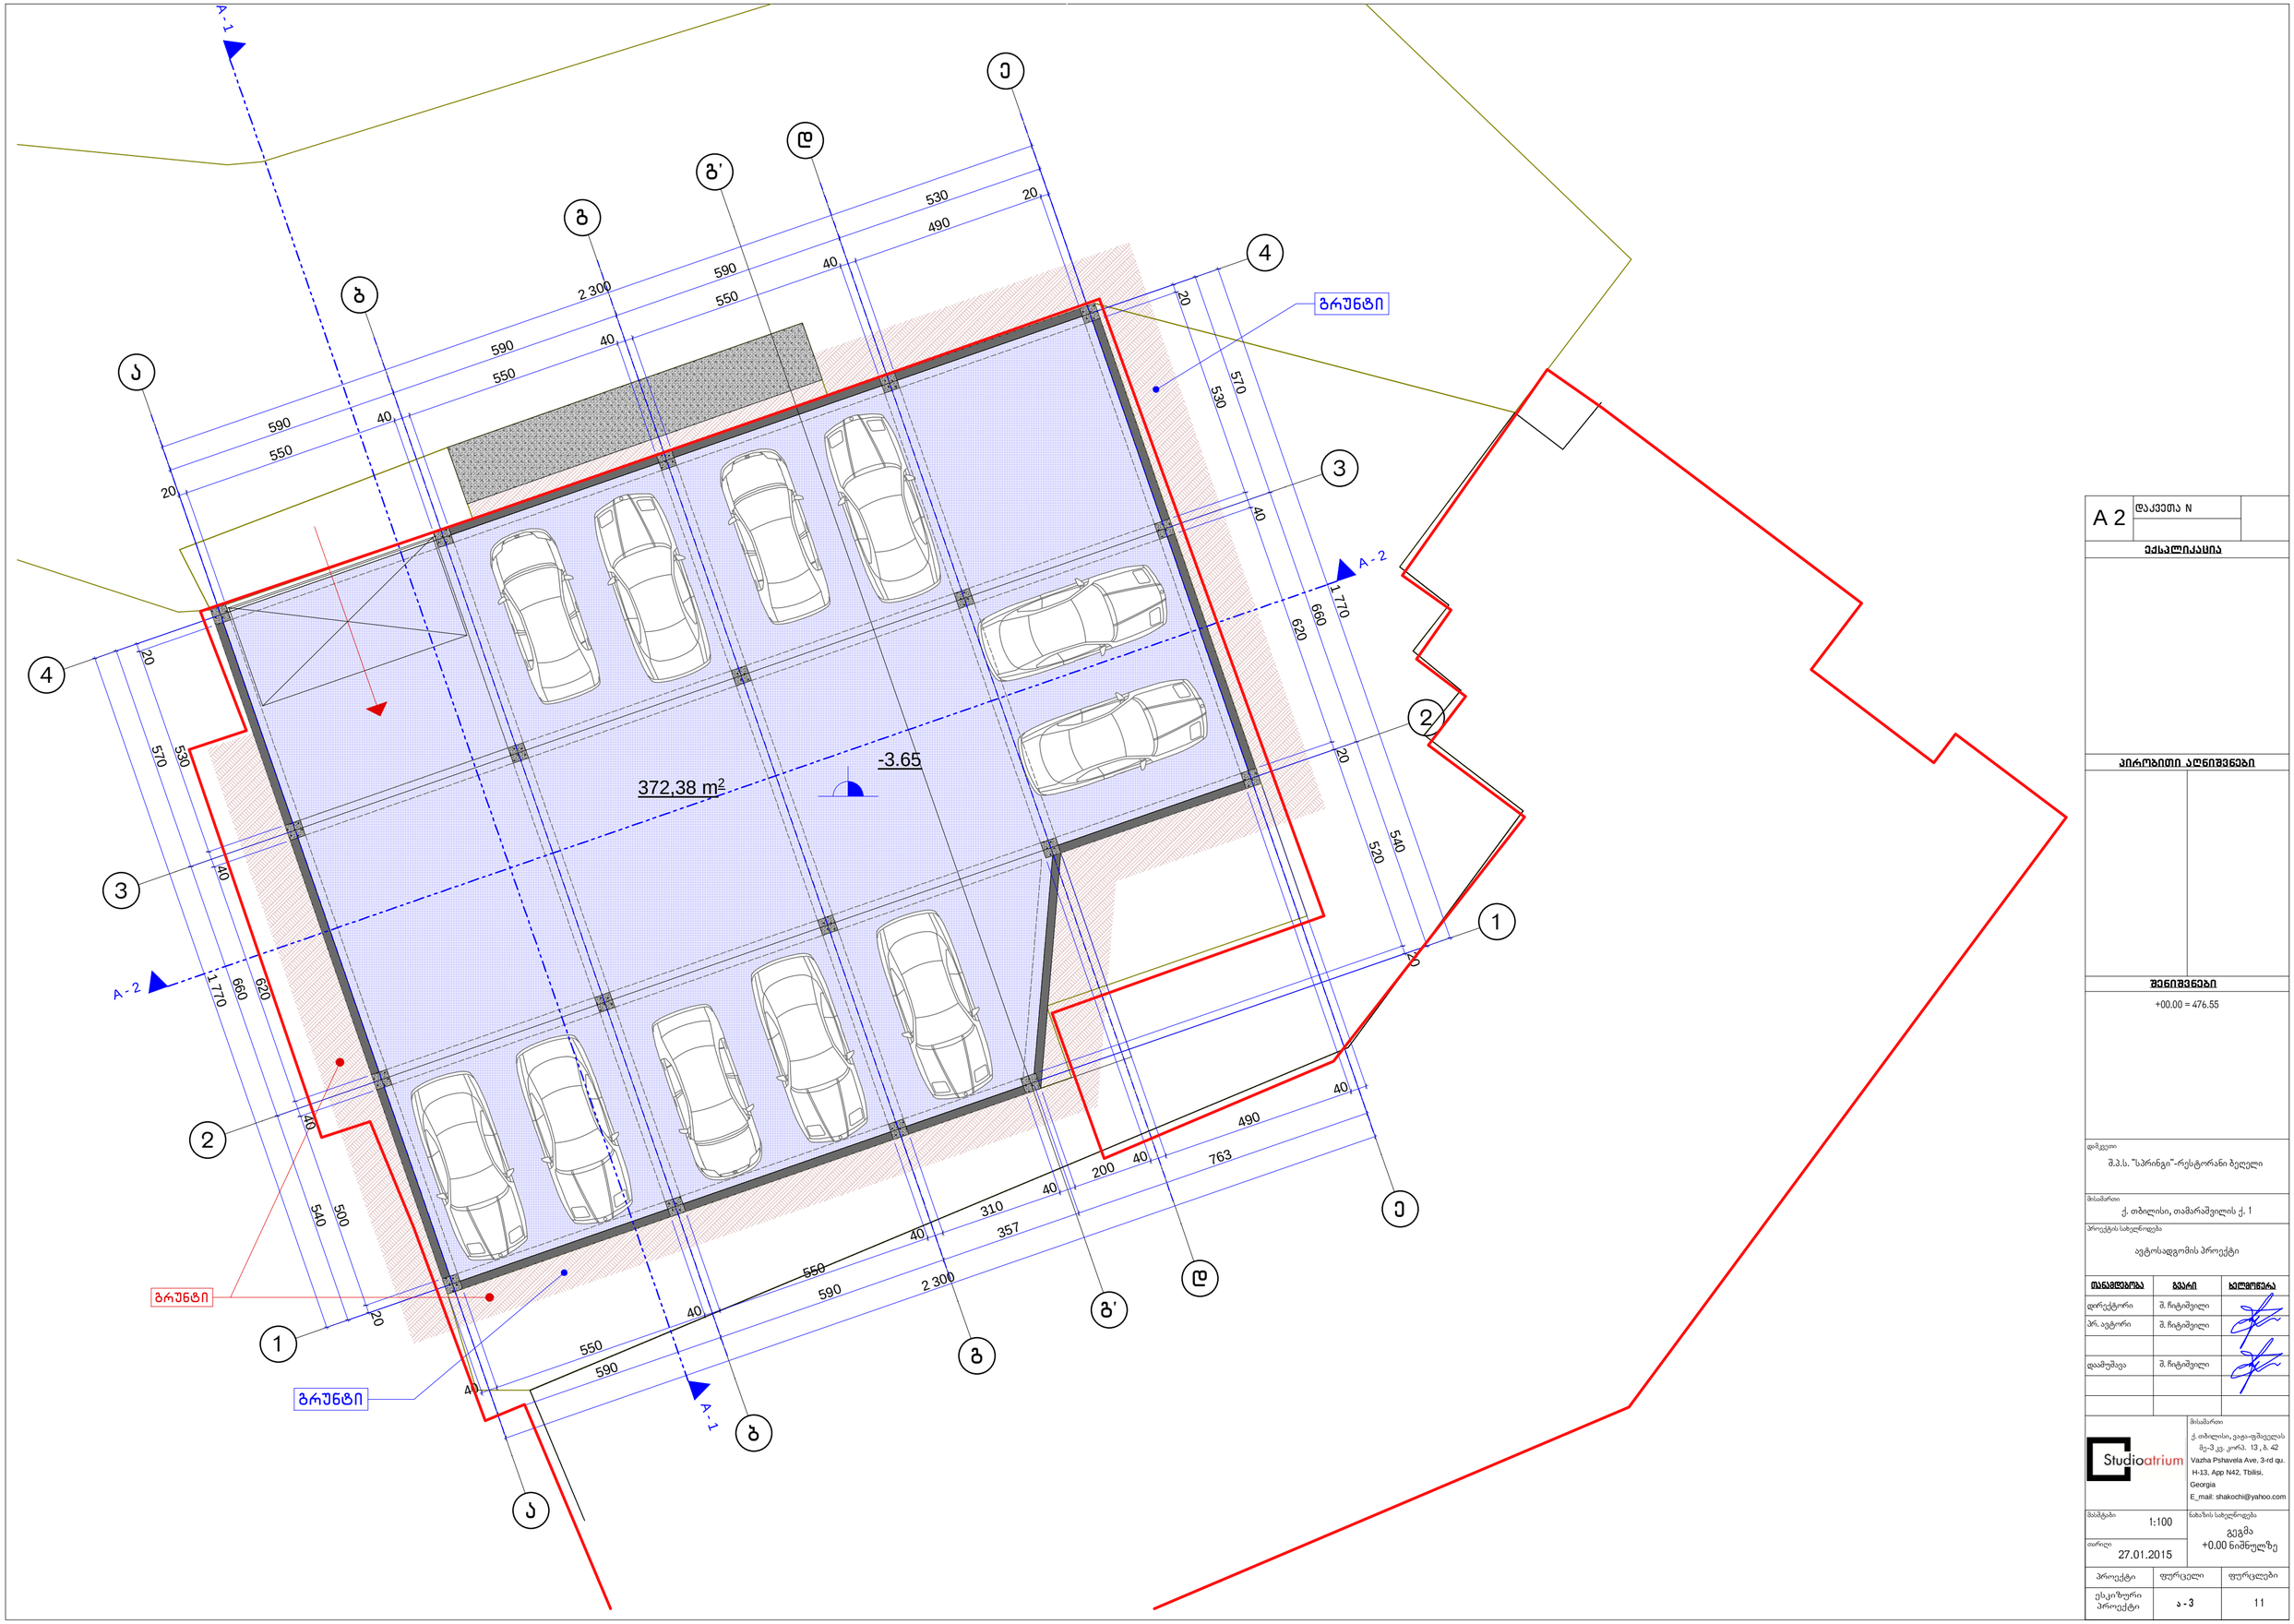

A 2	ლაკვეთა N	
	ეძახლიკაცია	
	პირობითი აღნიშვნები	
	შენიშვნები	
	+00.00 = 476.55	

დამკვეთი
შ.პ.ს. "სპრინგი"-რესტორანი ბეღელი

მისამართი
ქ. თბილისი, თამარაშვილის ქ. 1

პროექტის სახელწოდება
ავტოსადგომის პროექტი

თანამდებობა	გვარი	ხელმოწერა
დირექტორი	შ. ჩიტიშვილი	
პრ. ავტორი	შ. ჩიტიშვილი	
დამუშავა	შ. ჩიტიშვილი	

Studioatrium
მისამართი
ქ. თბილისი, ვაჟა-ფშაველას მე.-3 კვ. კორპ. 13 , ბ. 42
Vazha Pshavela Ave. 3-rd qu. H-13, App N42, Tbilisi, Georgia
E_mail: shakochi@yahoo.com

მასშტაბი 1:100

თარიღი 27.01.2015

ნახაზის სახელწოდება
გეგმა
+0.00 ნიშნულზე

პროექტი	ფურცელი	ფურცლები
ესკიზური პროექტი	ა - 3	11

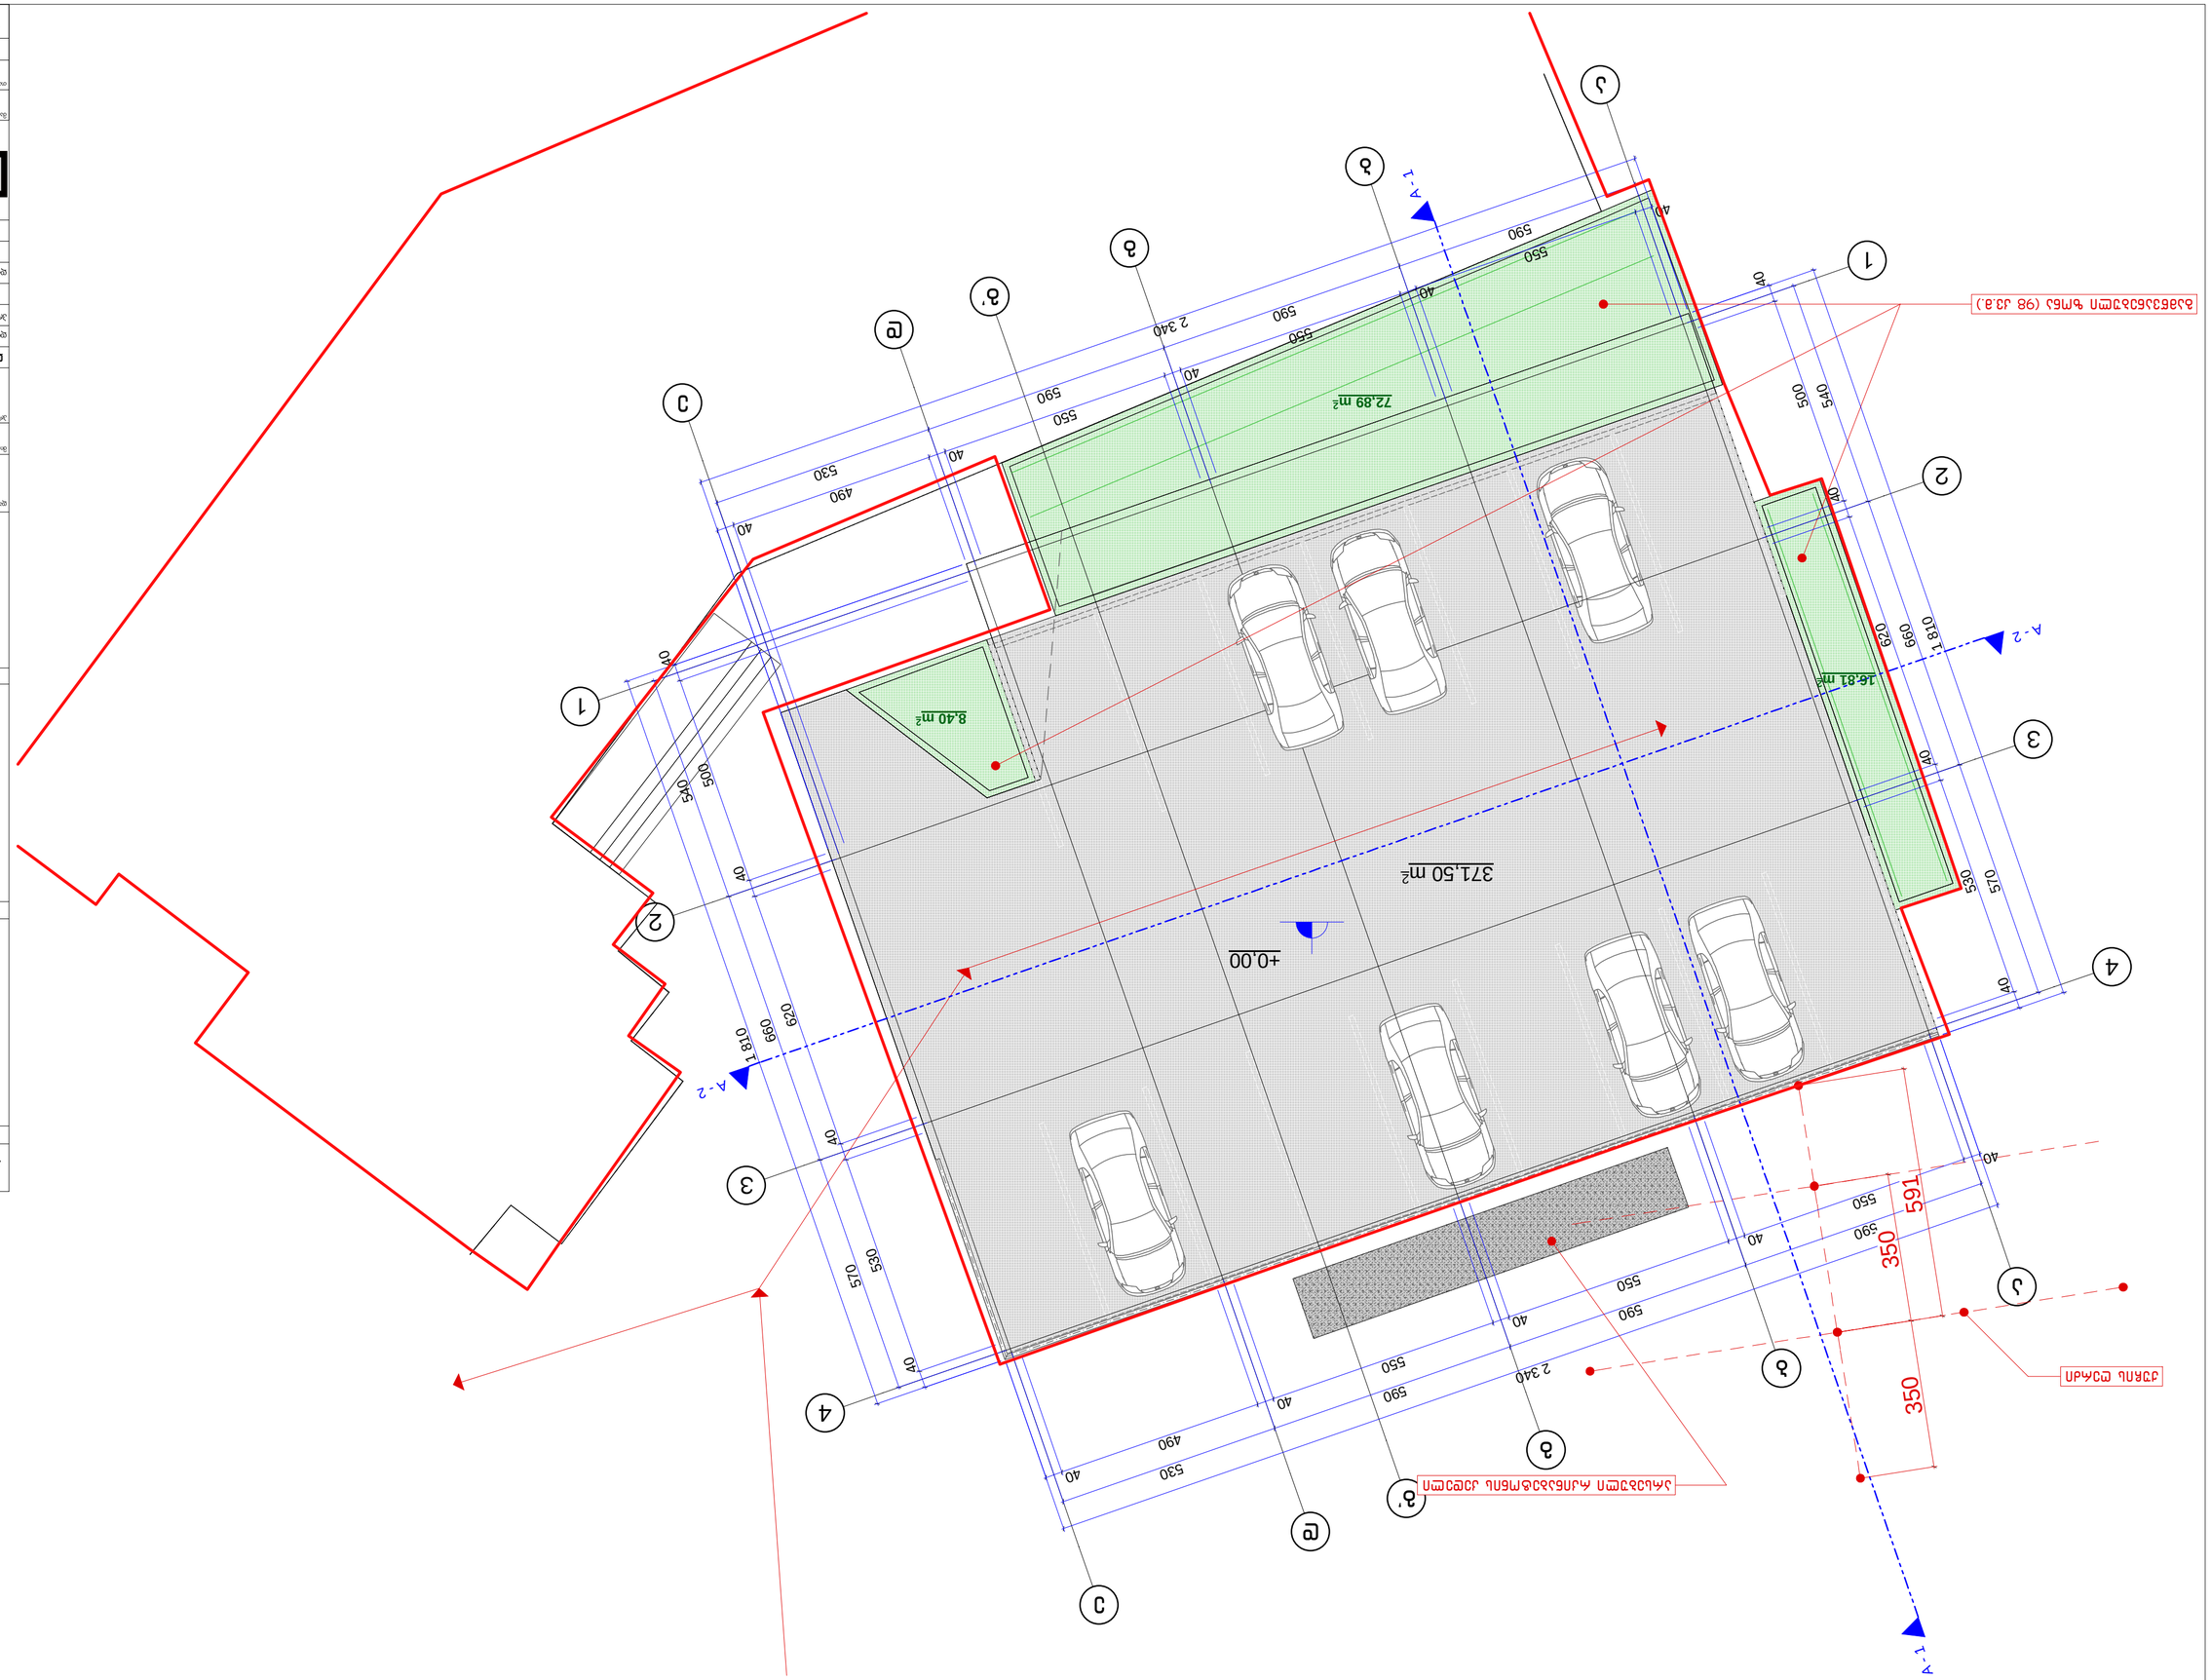
372.89 m²
8.40 m²
16.81 m²
371.50 m²
+0.00
+0.00
1 810
620
660
500
540
590
550
40
490
530
710
591
350
350
2 340
1 - A
2 - A
1
2
3
4
5
6
6'
7
8
8'
9
10
11
Ъъъ